


**CORTE AA**  
ESCALA 1:100

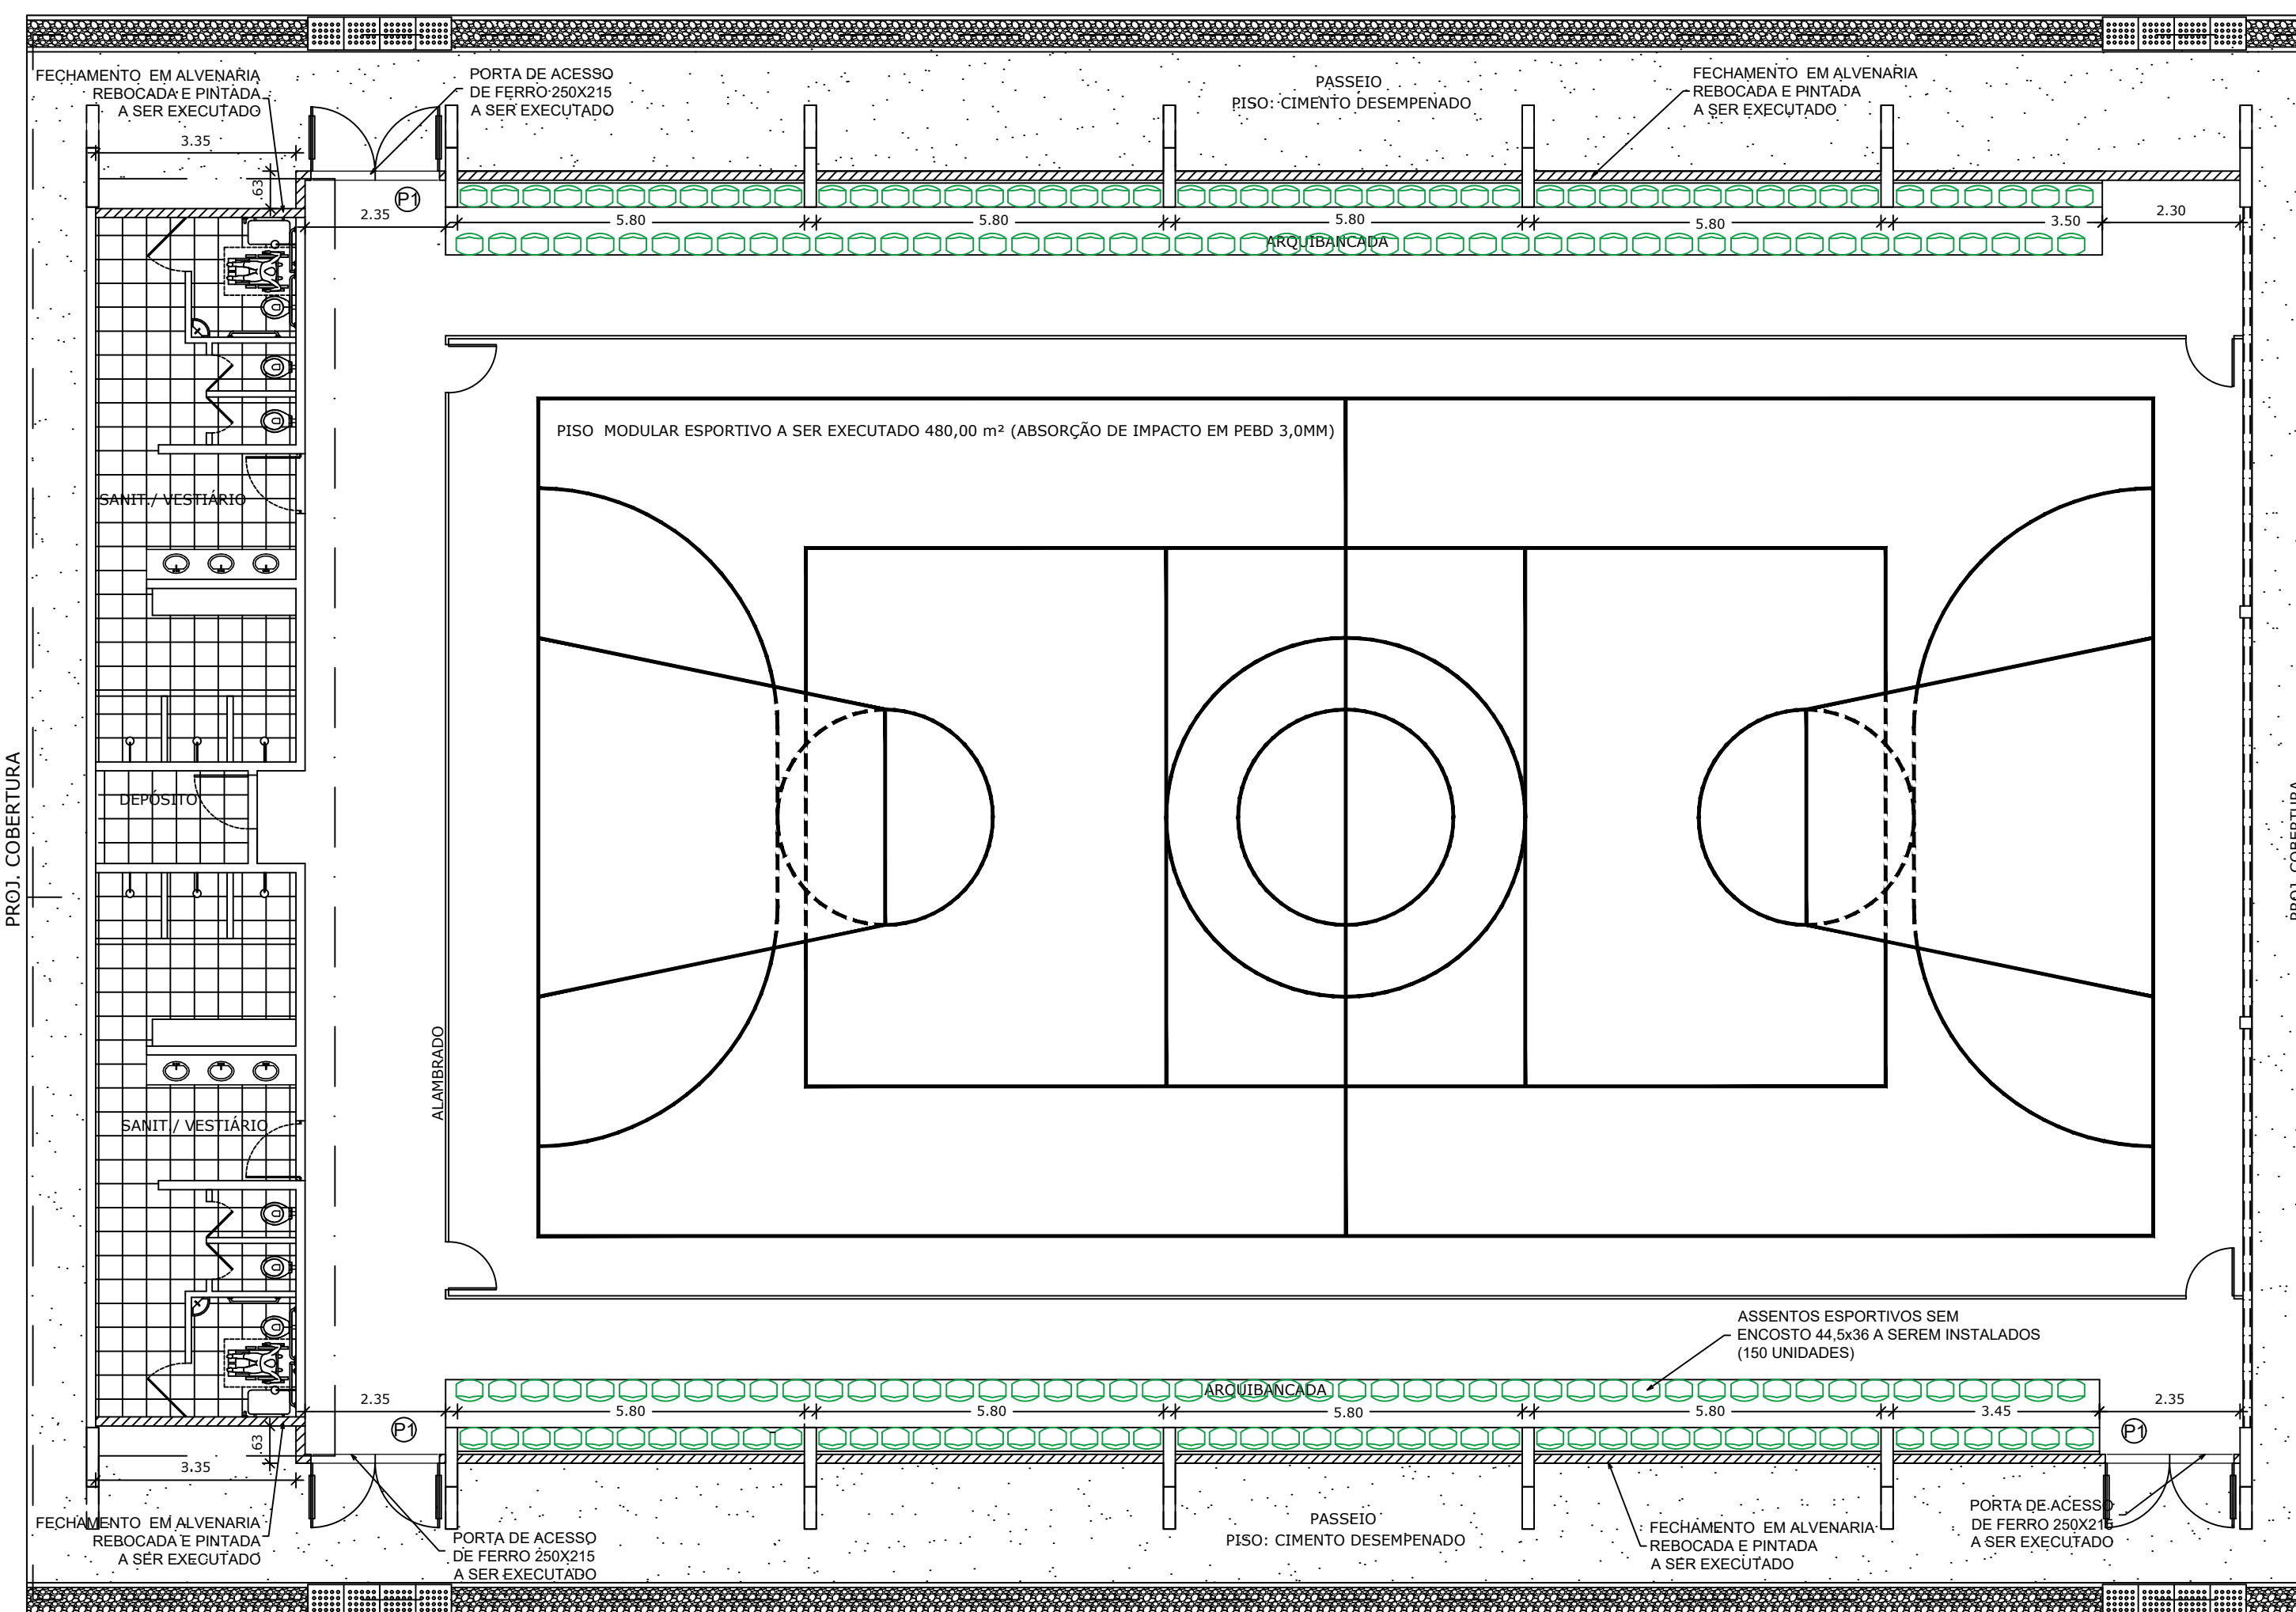

**PLANTA BAIXA**  
ESCALA 1:100

Quadro de Esquadrias			
CODIGO	ALTURA (m)	LARGURA (m)	QUANTITATIVO
P1	2,50	2,15	03



**PLANTA DE LOCALIZAÇÃO**  
ESCALA S/E

 <b>PREFEITURA MUNICIPAL DE URUBICI-SC</b>		1
<b>ASSESSORIA TÉCNICA</b>		<b>OBRA:</b>
<b>PROJETO:</b> Edésio Alexandre Alves julho Eng. Civil - CREA 026768-0		<b>FECHAMENTO EM ALVENARIA E MELHORIA QUADRA VALDIRENE</b>  PLANTA BAIXA CORTE LOCALIZAÇÃO CENTRO/RUA BOAVENTURA RIBEIRO DE SOUZA Urubici/SC
<b>PREFEITO:</b> Mariza Costa		
Escala: Indicada		DATA: 01/2022