



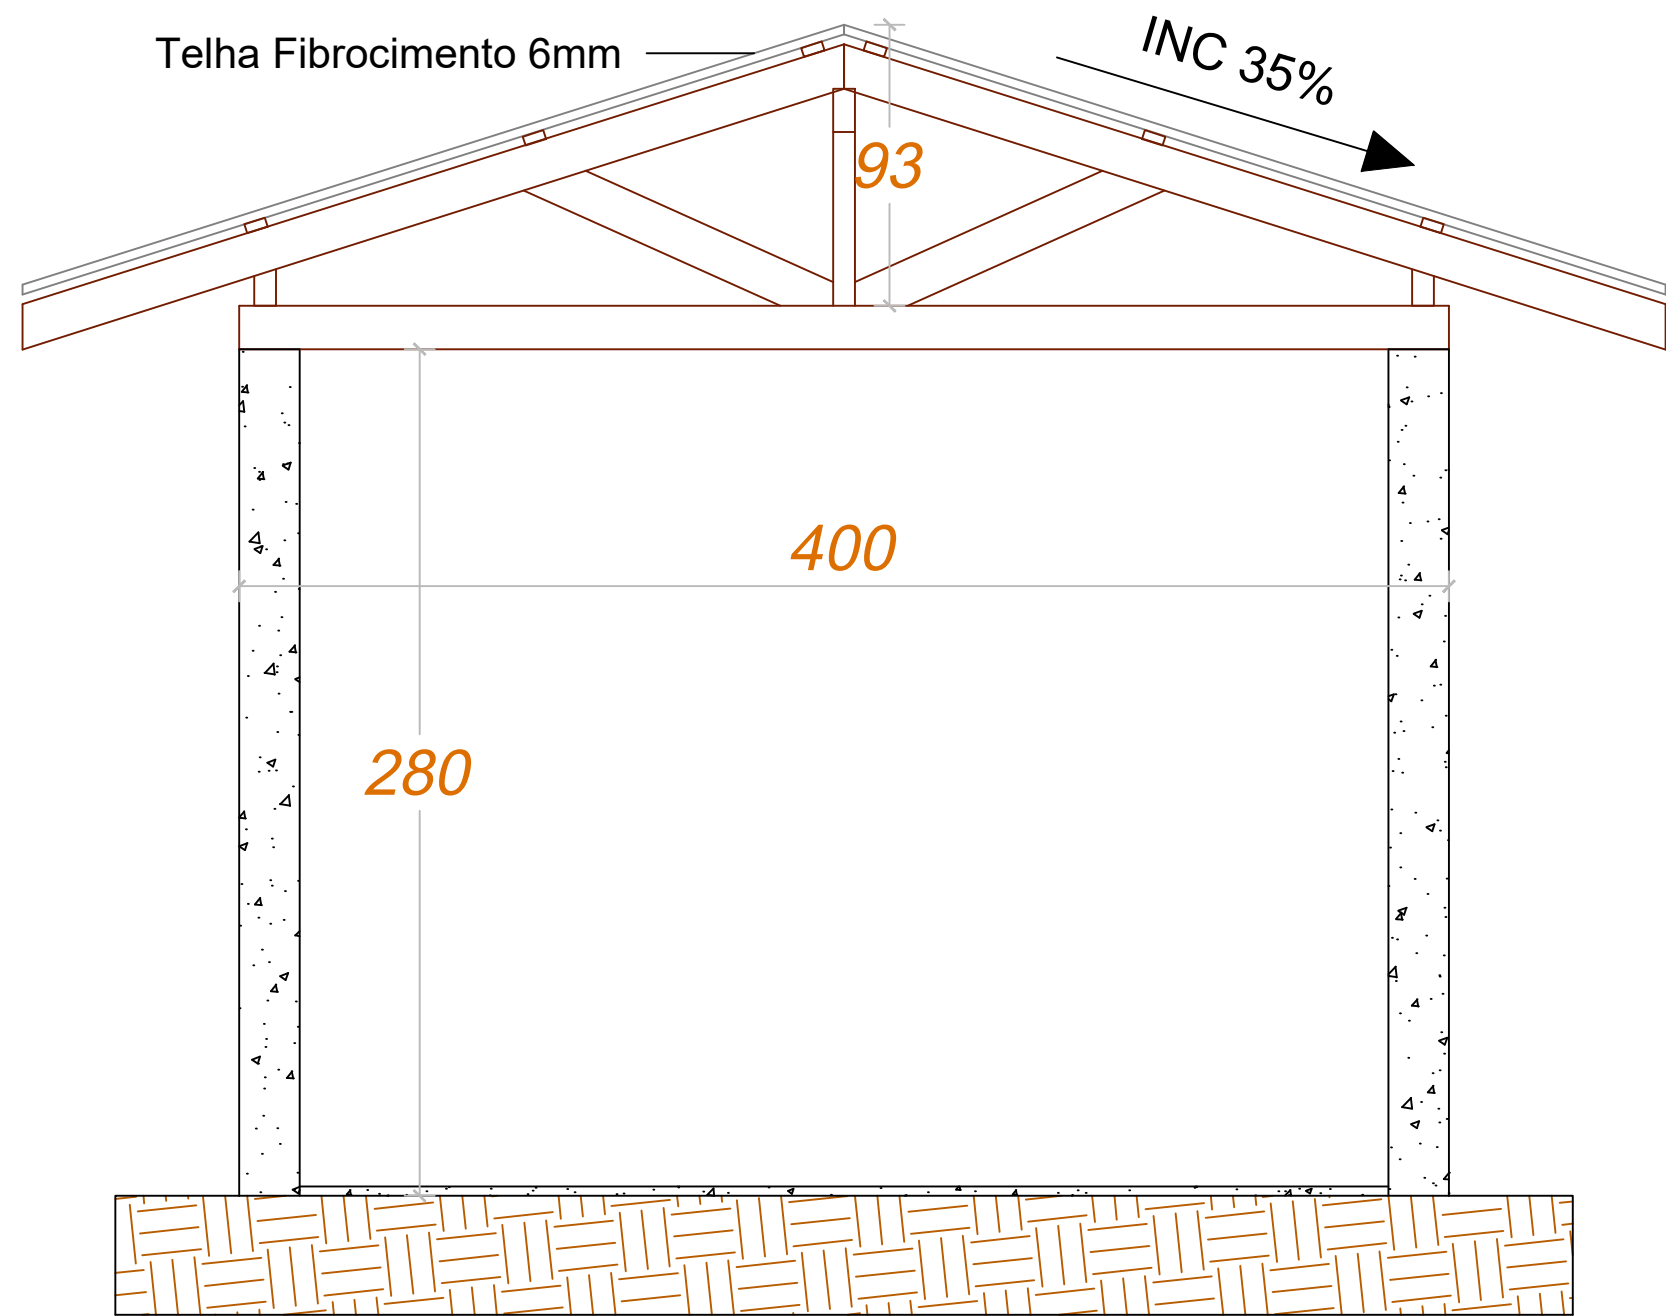


CORTE CC
ESCALA 1/25

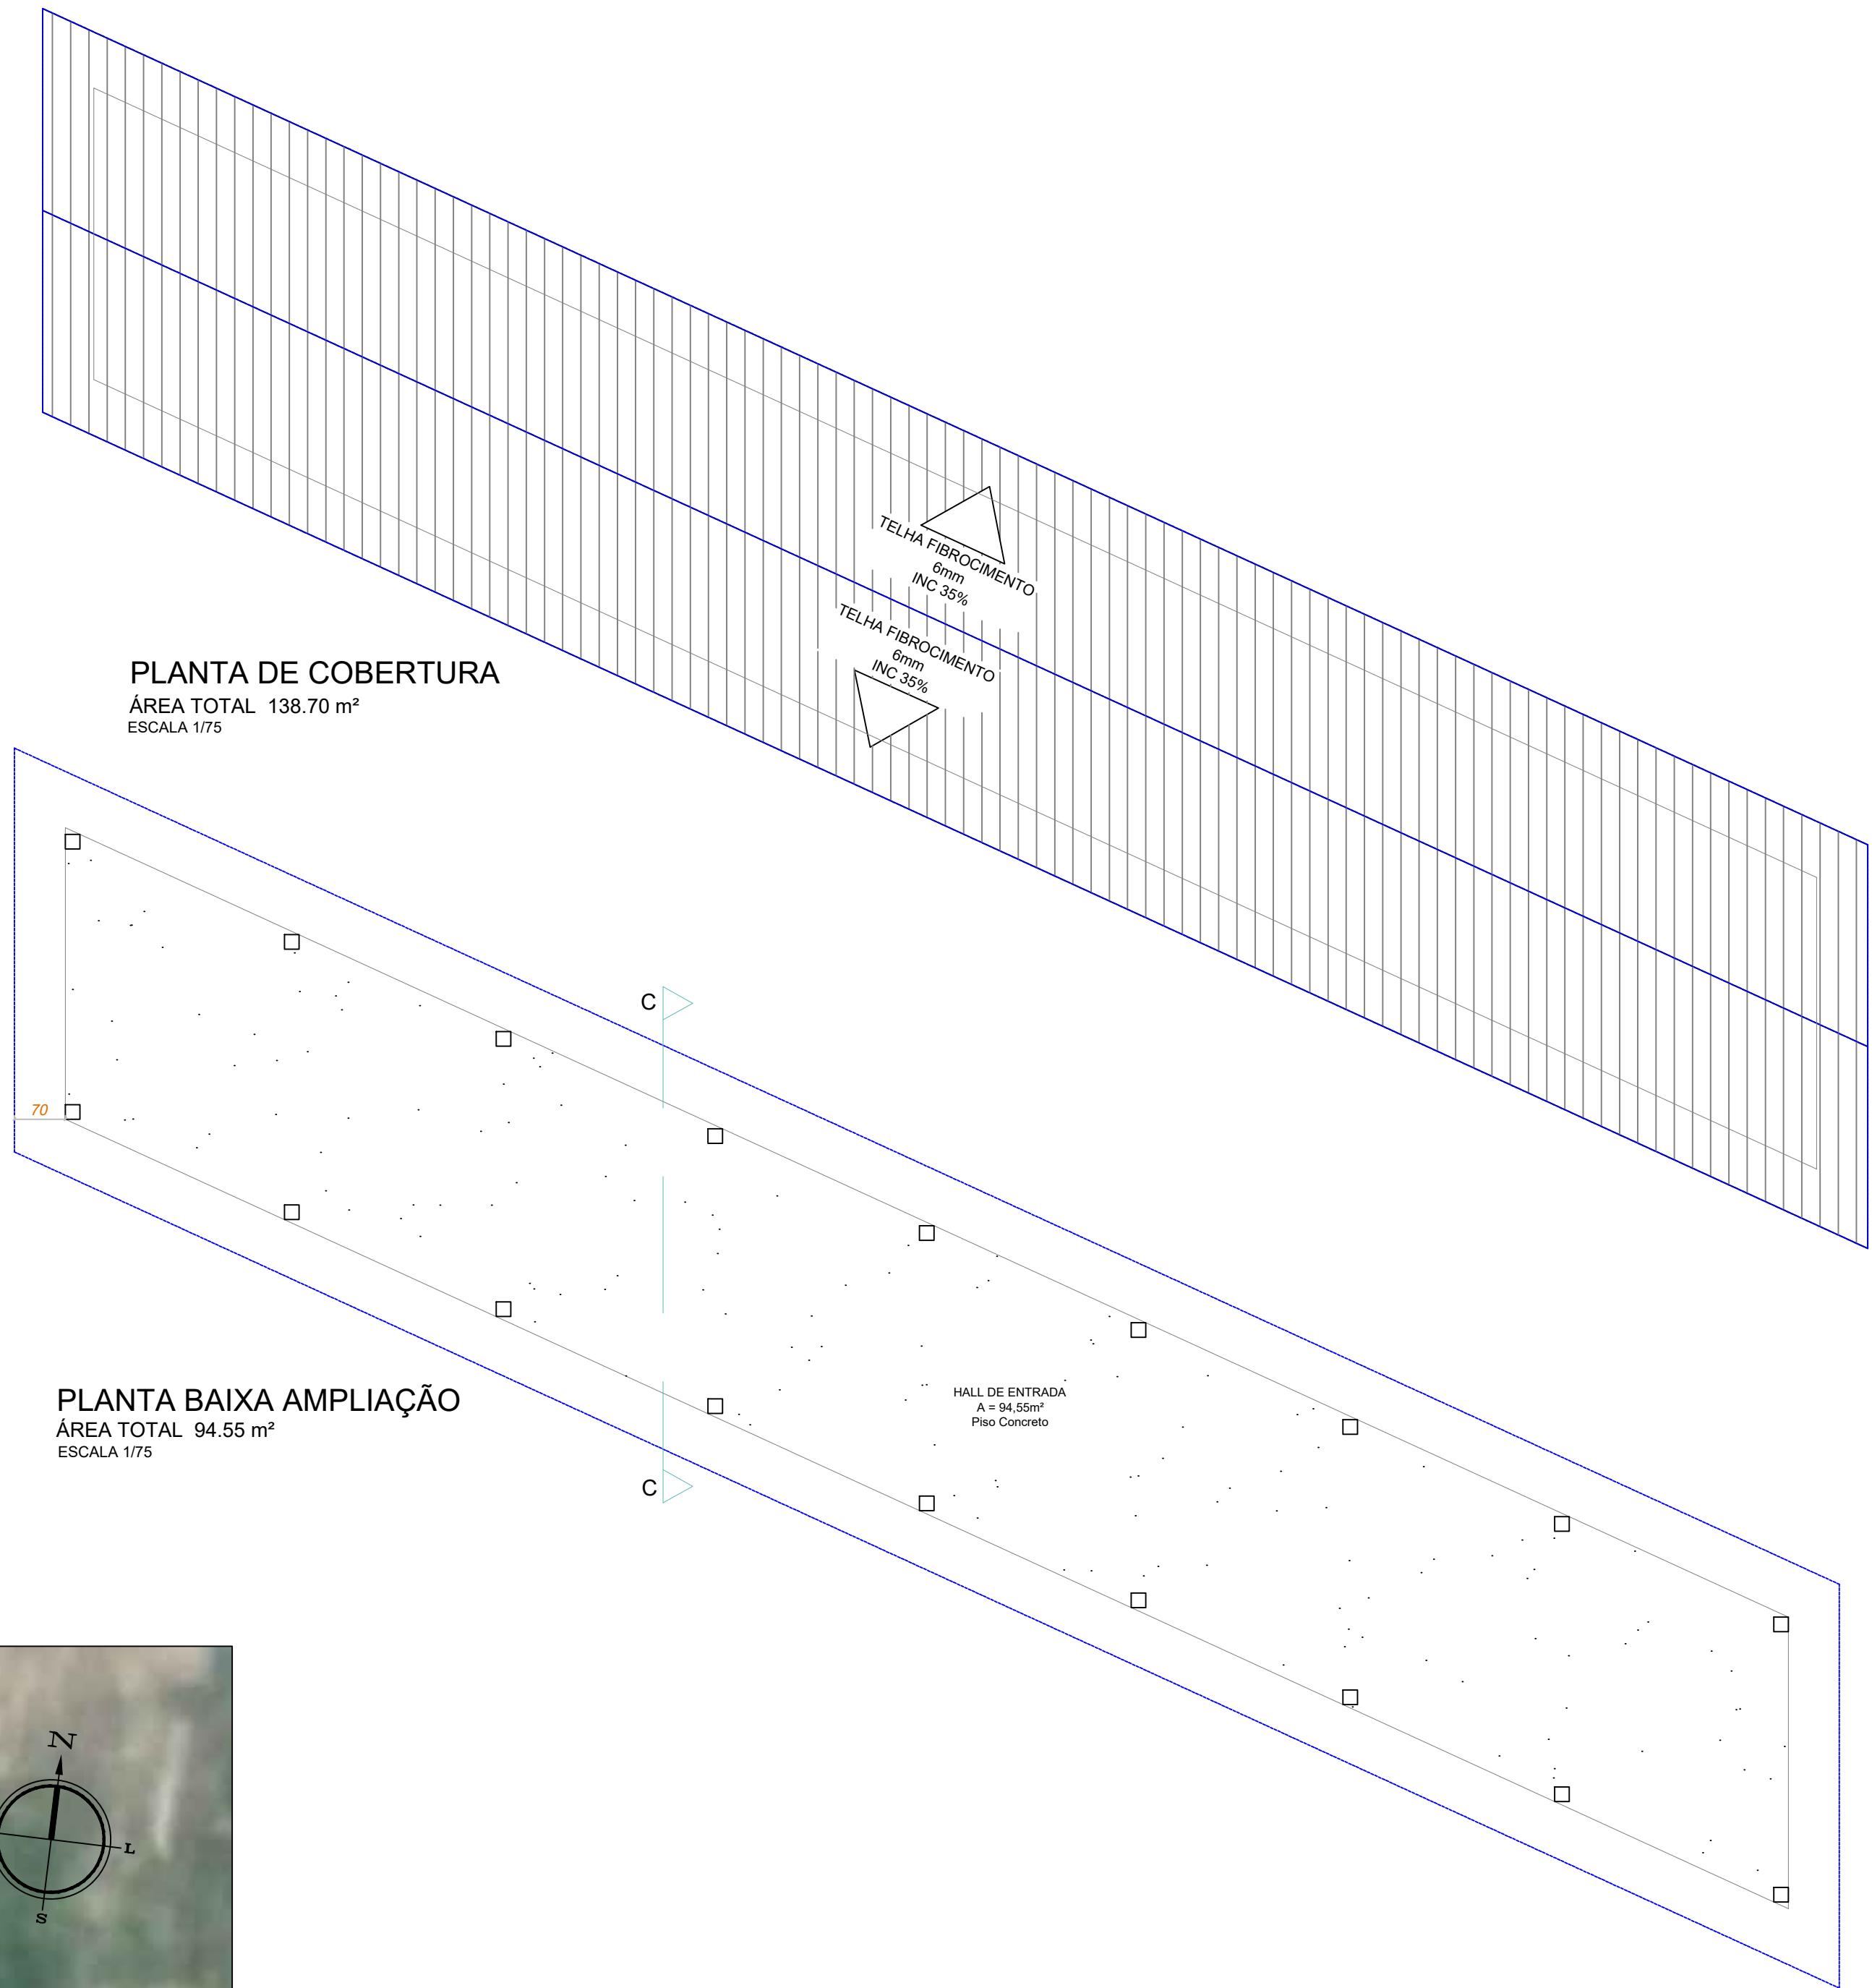

PLANTA DE COBERTURA
ÁREA TOTAL 138.70 m²
ESCALA 1/75

PLANTA BAIXA AMPLIAÇÃO
ÁREA TOTAL 94.55 m²
ESCALA 1/75

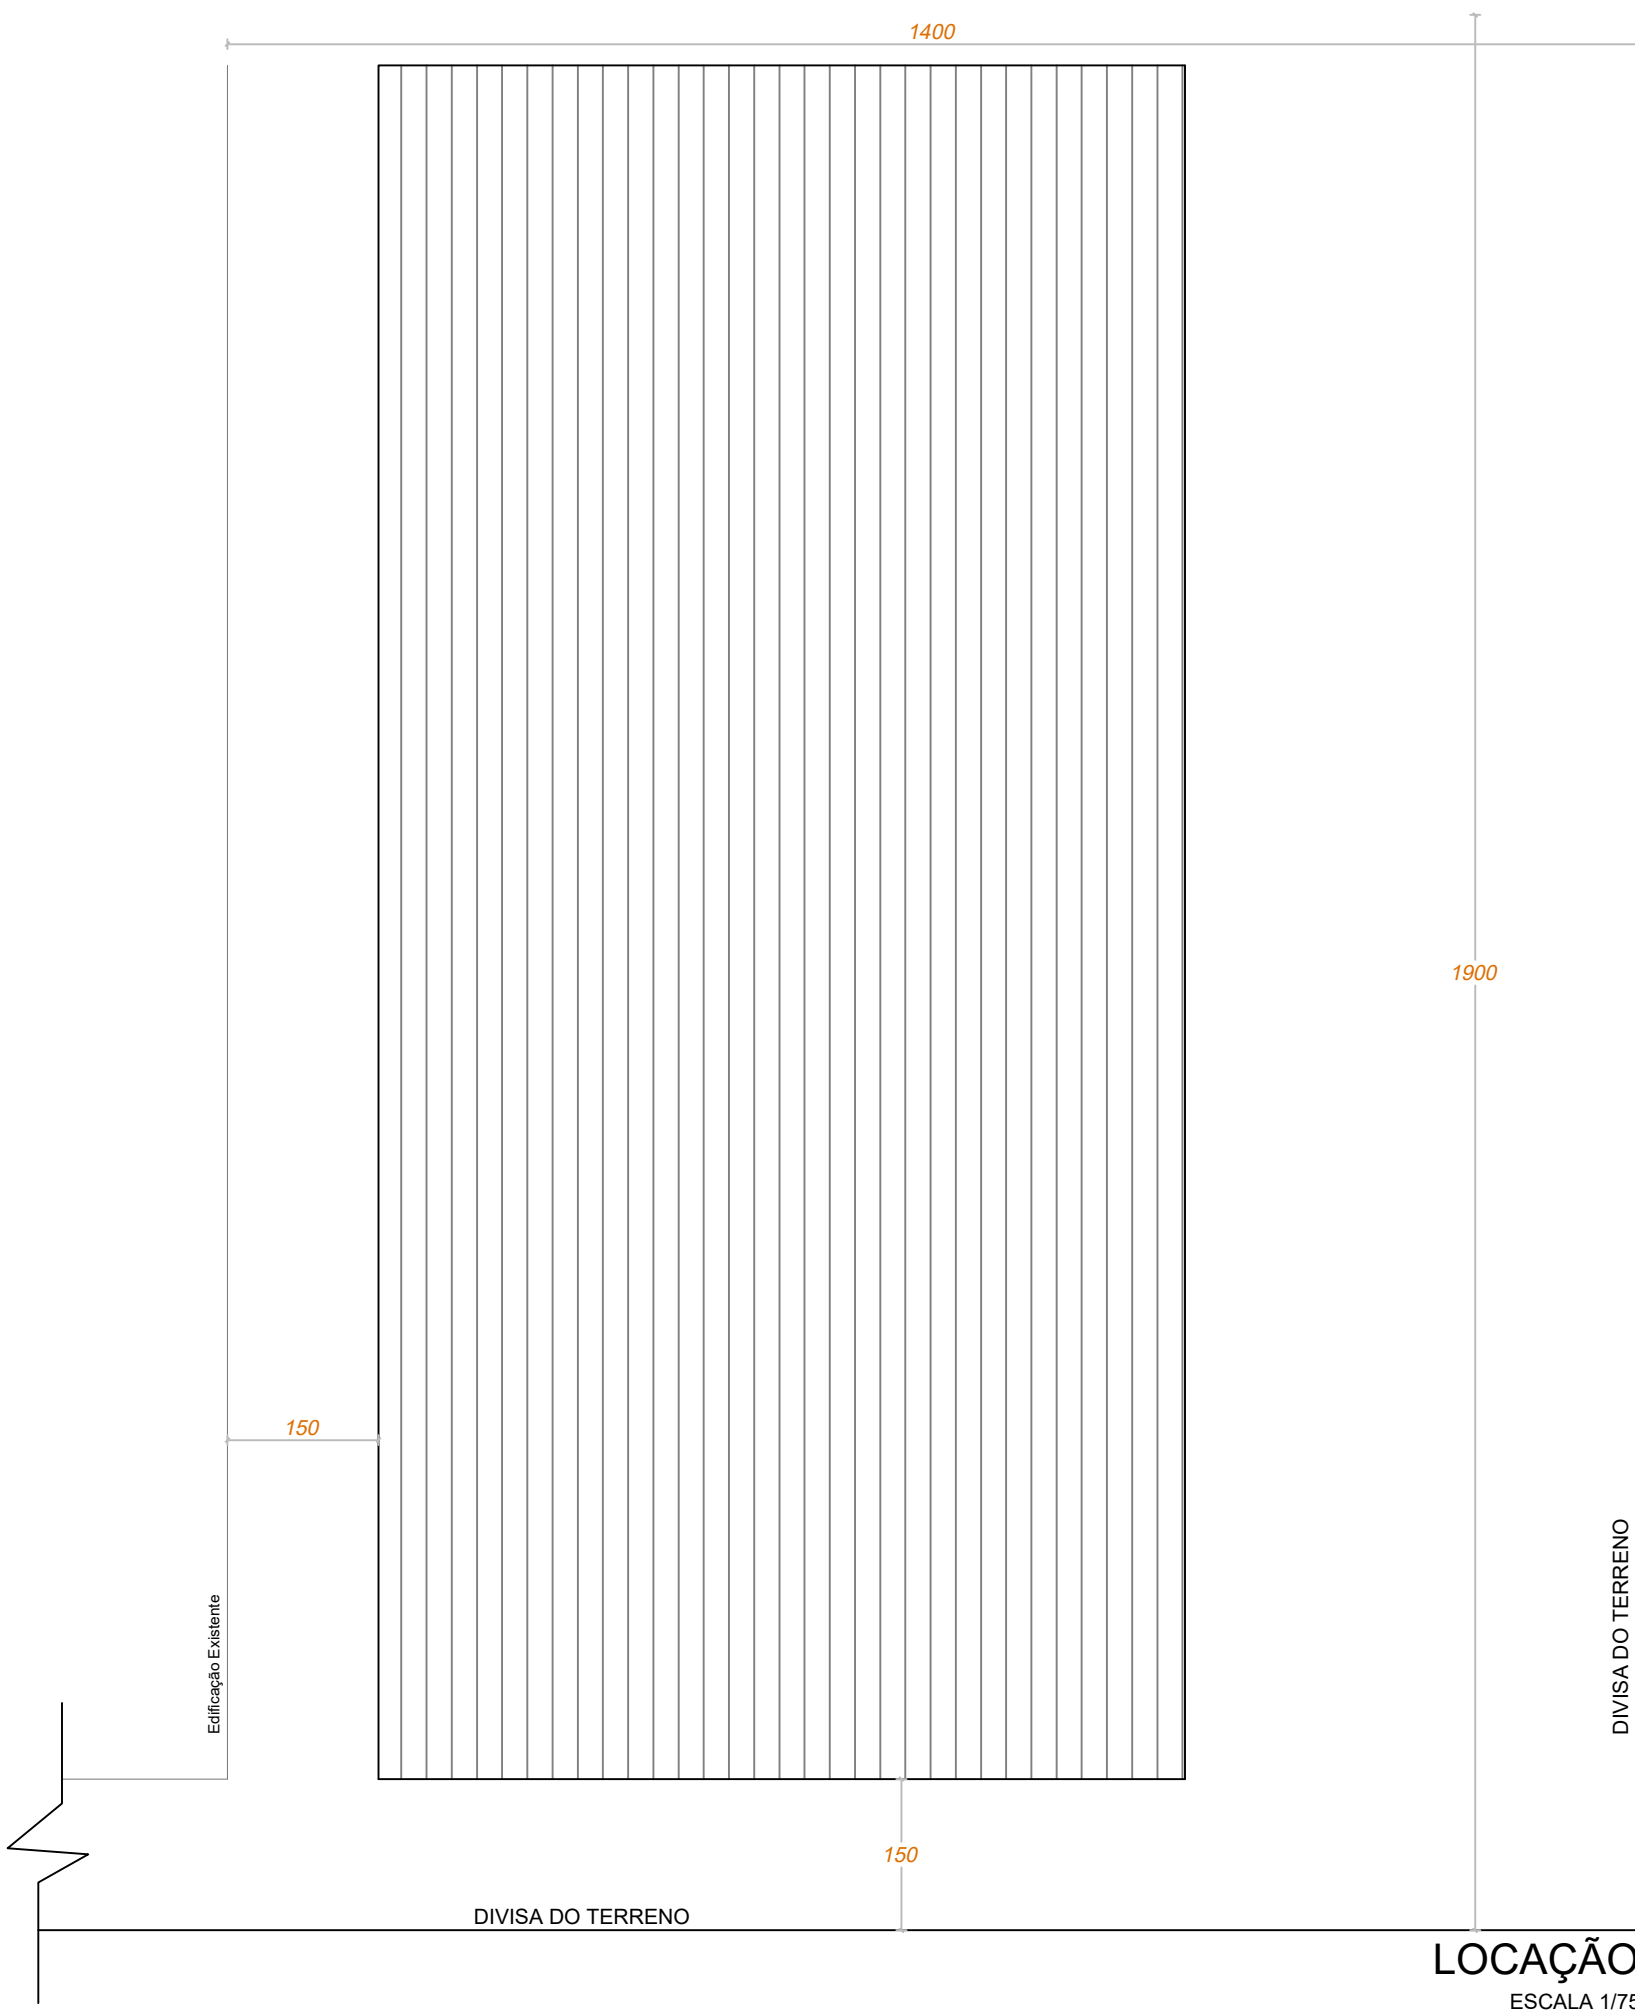

LOCALIZAÇÃO
ESCALA 1/75

		PREFEITURA MUNICIPAL DE URUBICI	
ENDEREÇO: PRAÇA FRANCISCO PEREIRA SOUZA, 53 BAIRRO CENTRO - URUBICI - CEP: 88650-000			
TÍTULO: PROJETO ARQUITETÔNICO AMPLIAÇÃO CEI AMÉLIA MATOS DA LUZ			
PROPRIETÁRIO: Prefeitura Municipal de Urubici			
REFERÊNCIA: EDIFICAÇÃO EM ALVENARIA			
CONTEÚDO: PLANTA BAIXA - COBERTURA - CORTES - LOCAÇÃO - LOCALIZAÇÃO			DATA: FEVEREIRO/2022
LOCAL DA OBRA: RUA HIPÓLITO DA SILVA MATOS - BAIRRO CENTRO - URUBICI - SC			
QUADRO DE ÁREAS:		FRANCHA: 02/02	
INDICADAS		ESCALAS: INDICADAS	FOLHA: A-01
DESENHO: DIEGO			
ASSINATURAS:			
RESPONSÁVEL TÉCNICO		PROPRIETÁRIO	
DIEGO ALESSANDRO NECKEL Eng. Civil - CREA/SC 151642-4		Prefeitura Municipal de Urubici CNPJ: 82.843.582/0001-32	