




DESPENSA

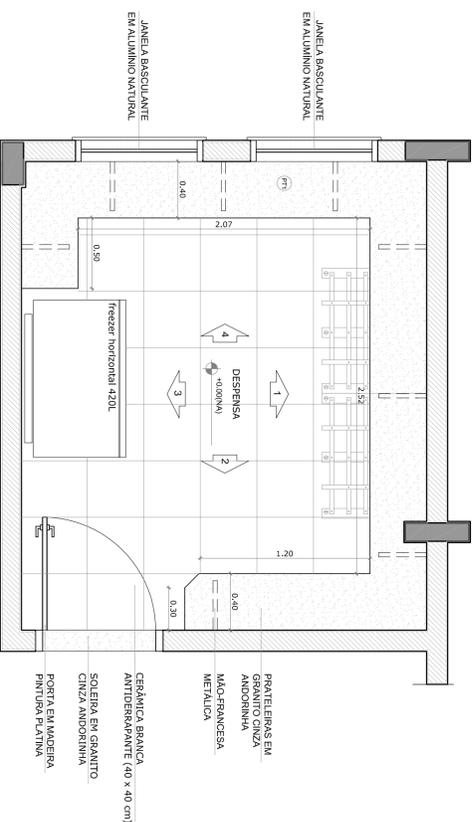


1 PLANTA BAIXA
ESCALA 1/25

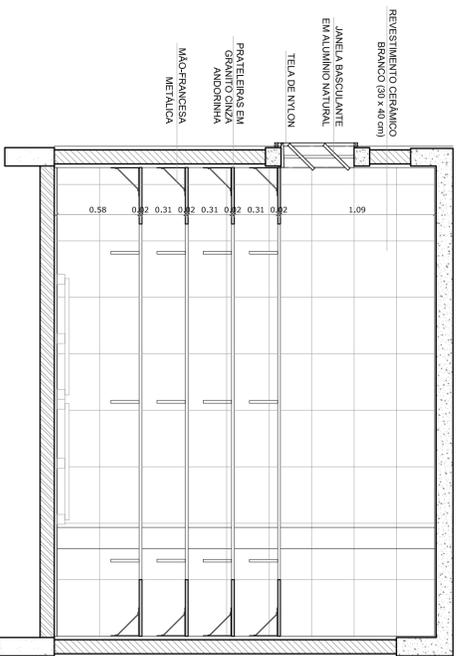


2 VISTA 1
ESCALA 1/25

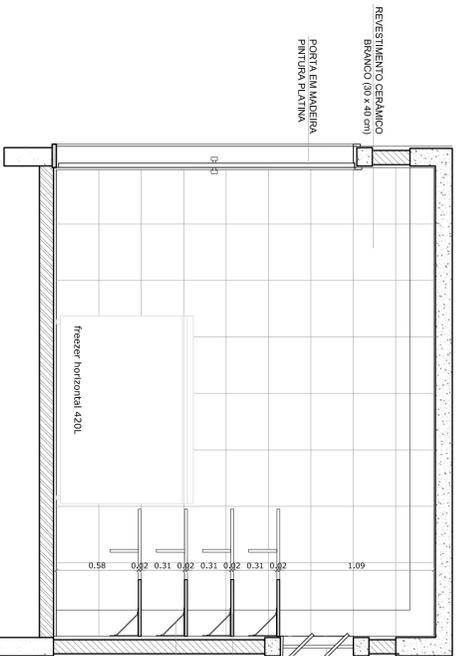

3 VISTA 3
ESCALA 1/25

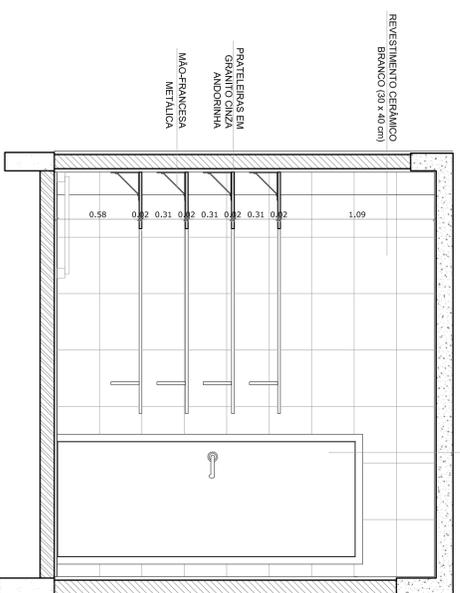


4 VISTA 2
ESCALA 1/25

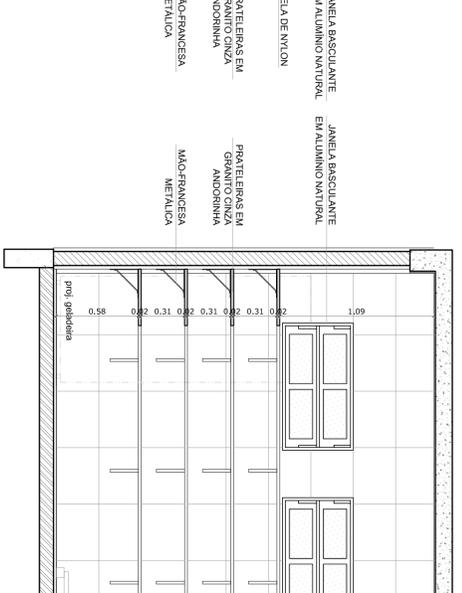


5 VISTA 3
ESCALA 1/25


TRIAGEM / LAVAGEM

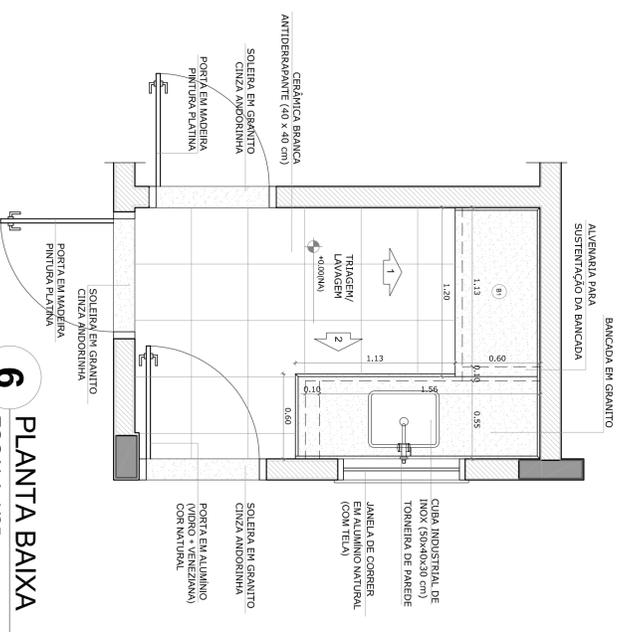


6 PLANTA BAIXA
ESCALA 1/25

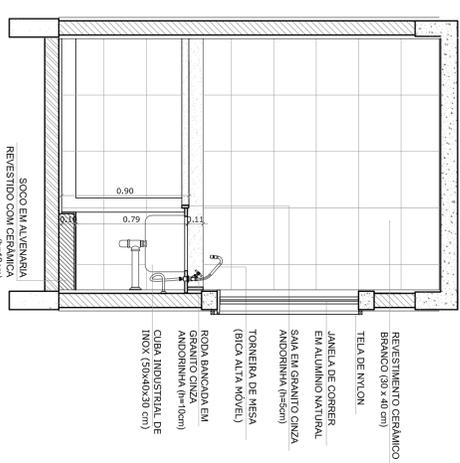

7 VISTA 1
ESCALA 1/25

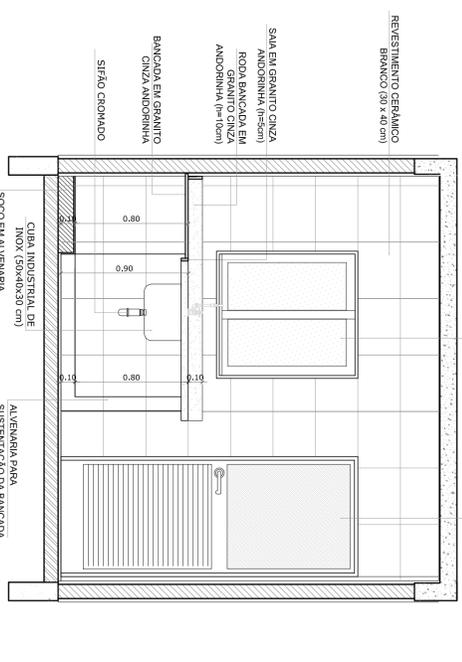

8 VISTA 3
ESCALA 1/25

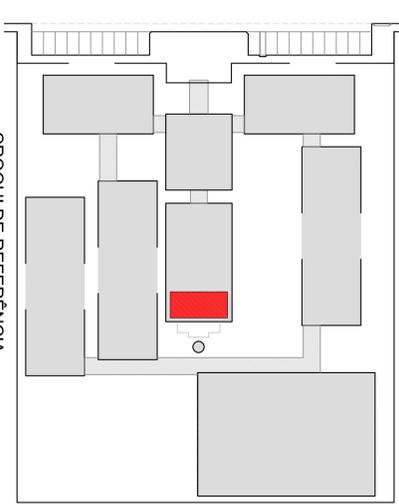

LEGENDA:			
	INDICAÇÃO MURIS PLANTA E CORTE		INDICAÇÃO DE VISTAS
	INDICAÇÃO DE CORTES		ESPECIFICAÇÃO DE MATERIAS
	INDICAÇÃO DE FACHADAS		INDICAÇÃO DE EIXOS
	INDICAÇÃO DE PORTAS E JANELAS		INDICAÇÃO DE ELEMENTOS (BANDEIRA, VENTILADORES, ETC.)

OBSERVAÇÃO:
A PAGINAÇÃO DAS PAREDES DEVERIA SEGUIR O ALINHAMENTO DO PISO.

- NOTAS**
- REVISAR E MATEIAR EM ANTERES
 - VERIFICAR POSIÇÃO EXATA DOS PILARES NO PROJETO ESTRUTURAL
 - SEGUIR ORIENTAÇÃO DO PROJETO QUANTO A UTILIZAÇÃO DAS CORES; CASO SEJA NECESSARIA ALTERAÇÃO, CONSULTAR O CADERNO DE ESTUDO DE CORES
 - EM CASO DE CONFLITO DE INSCRIÇÕES ENTRE O PROJETO GRAFICO E O MEMORIAL, O PROJETO GRAFICO DEVE SER OBRIGATORIAMENTE OBRIGATORIO
 - ALTERAÇÕES NESTE PROJETO SOMENTE COM AUTORIZAÇÃO EXPRESSA DO FNDE
- REFERENCIA:**
- PLANILHA DE QUANTITATIVOS
 - MEMORIAL DESCRITIVO E ESPECIFICAÇÕES TECNICAS



PROJETO PADRÃO - FNDE

MUNICÍPIO - UF:	
PROPRIETÁRIO:	
ENDEREÇO:	
PROPRIETÁRIO	CAU/CREA
RESP. TÉCNICO	CAU/CREA
DIDO	CAU/CREA
OBSERVAÇÕES:	RA

ESCOLA 12 SALAS DE AULA		ARQ	
PROJETO DE ARQUITETURA		33/42	
BLOCO D - SERVIÇO			
AMPLIAÇÃO - DESPENSA E TRIAGEM / LAVAGEM			
COORDENADOR	RETORNO	ESCALA	FRONCHA
CEST - Coordenação	R. 03	1/25	
Coordenadora			
Educacional			
FORMATO	DATA EMISSÃO		
(84)X(25A)	MARÇO 2014		