


1 PLANTA BAIXA
ESCALA 1/50

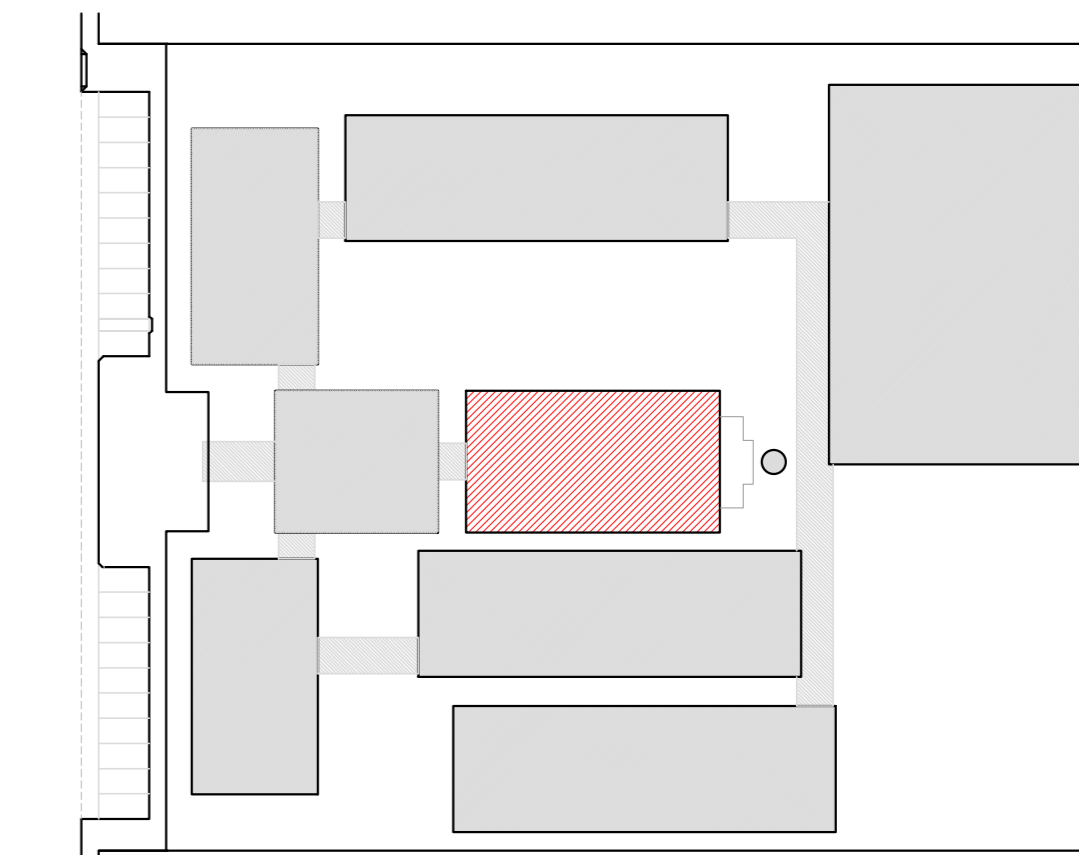

CROQUI DE REFERÊNCIA

LEGENDA:	
	INDICAÇÃO NÍVEL PLANTA E CORTE
	INDICAÇÃO DE CORTES
	INDICAÇÃO DE FACHADAS
	INDICAÇÃO DE PORTAS E JANELAS
	INDICAÇÃO DE VISTAS
	ESPECIFICAÇÃO DE MATERIAIS
	INDICAÇÃO DE EIXOS
	INDICAÇÃO DE ELEMENTOS (BANDEIRA, PRATELEIRAS E ETC.)

NOTAS

- MEDIDAS E NÍVEIS EM METROS
- VERIFICAR POSIÇÃO EXATA DOS PILARES NO PROJETO ESTRUTURAL
- VERIFICAR DETALHES CONSTRUTIVOS PERTINENTES NO PROJETO DE DETALHAMENTO
- SEGUIR ORIENTAÇÃO DO PROJETO QUANTO A UTILIZAÇÃO DAS CORES, CASO SEJA NECESSÁRIA
- ALTERAÇÃO, CONSULTAR O CABINETE DE ESTUDO DE CORES
- EM CASO DE CONFLITO DE INFORMAÇÕES ENTRE O PROJETO GRÁFICO E O MEMORIAL DESCRITIVO E ESPECIFICAÇÕES TÉCNICAS, PREVALERÁ A INFORMAÇÃO CONTIDA NO DESENHO
- ALTERAÇÕES NESTE PROJETO SOMENTE COM AUTORIZAÇÃO EXPRESSA DO FIDEI

REFERÊNCIA:

- PLANILHA DE QUANTITATIVOS
- MEMORIAL DESCRITIVO E ESPECIFICAÇÕES TÉCNICAS



PROJETO PADRÃO - FND

MUNICÍPIO - UF: _____
 PROPRIETÁRIO: _____
 ENDEREÇO: _____

PROPRIETÁRIO: _____
 RESP. TÉCNICO: _____ CAU/ CREA _____

DUFO: _____ CAU/ CREA _____
 RA: _____

OBSERVAÇÕES: _____

ESCOLA 12 SALAS DE AULA
PROJETO DE ARQUITETURA

COORDENAÇÃO: CGEST - Coordenação Geral de Infraestrutura Educativa	BLOCO D - SERVIÇO PLANTA BAIXA	ARQ
REVISÃO: R.03	ESCALA: 1/50	PRANCHAS: 18/42
FORMATO: (50x35)cm	DATA EMISSÃO: MARÇO 2014	

ESPECIFICAÇÕES	
PISO	
1 - CIMENTADO DESEMPENADO	
2 - CERÂMICA 40 x 40 cm COR BRANCO ANTIDESBRAPANTE	
3 - CERÂMICA 60 x 60 cm COR BRANCO ANTIDESBRAPANTE	
4 - GRAMADO	
5 - BÉTBIA	
6 - PISO INDUSTRIAL POLIDO EM CONCRETO ARMADO	
PAREDE	
1 - CERÂMICA 30 x 40 cm COR BRANCO ATÉ 90 cm + FAIXA DE MADEIRA COM VERNIZ FOSCO E PINTURA ACRÍLICA	
2 - CERÂMICA 30 x 40 cm COR BRANCO ATÉ 180 cm + FAIXA CERÂMICA 10 x 10 cm AZUL E PINTURA ACRÍLICA	
3 - CERÂMICA 30 x 40 cm COR BRANCO ATÉ 180 cm + FAIXA CERÂMICA 10 x 10 cm VERMELHA E PINTURA ACRÍLICA	
4 - CERÂMICA 30 x 40 cm COR BRANCO ATÉ O TETO	
5 - PINTURA ACRÍLICA ACEITADA COR CINZA	
TETO	
1 - LAJE PINTURA PVA LÁTEX BRANCO NEVE SOBRE MASSA CORRIDA PVA	
2 - ESTRUTURA APARENTE	

LEGENDA	
BANDEIRAS - B*	
(B1) GRANITO CINZA ANDORRINHA - esp. 2 cm - 0,6 x 2,280 H + 0,9 m - Triagem Lavagem	
(B2) GRANITO CINZA ANDORRINHA - esp. 2 cm - 0,6 x 2,030 H + 0,9 m - Preparo sucro e vedação	
(B3) GRANITO CINZA ANDORRINHA - esp. 2 cm - 0,6 x 1,130 H + 0,9 m - Preparo guarnições e cantos	
(B4) GRANITO CINZA ANDORRINHA - esp. 2 cm - 0,6 x 3,240 H + 0,9 m - Lavagem locais	
(B5) GRANITO CINZA ANDORRINHA - esp. 2 cm - 0,6 x 3,240 H + 0,92 m - Área de preparo e lavagem	
(B6) GRANITO CINZA ANDORRINHA - esp. 2 cm - 0,5 x 2,650 H + 0,90 m (A*) - Sanitários fem. e masc.	
(B7) GRANITO CINZA ANDORRINHA - esp. 2 cm - 0,5 x 1,400 H + 0,90 m (A2) - Vestiário fem. e masc.	
(B8) GRANITO CINZA ANDORRINHA - esp. 2 cm - 0,5 x 0,750 H + 0,90 m (A2) - Vestiário fem. e masc.	
(B9) GRANITO CINZA ANDORRINHA - esp. 2 cm - 0,6 x 5,200 H + 0,75 m - Biblioteca	
(B10) GRANITO CINZA ANDORRINHA - esp. 2 cm - 0,6 x 5,200 H + 0,75 m - Biblioteca	
(B11) GRANITO CINZA ANDORRINHA - esp. 2 cm - 0,6 x 7,050 H + 0,75 m - Informática	
(B12) GRANITO CINZA ANDORRINHA - esp. 2 cm - 0,6 x 7,050 H + 0,75 m - Informática	
(B13) GRANITO CINZA ANDORRINHA - esp. 2 cm - 0,5 x 4,350 H + 0,75 m - Informática	
(B14) GRANITO CINZA ANDORRINHA - esp. 2 cm - 0,5 x 4,350 H + 0,75 m - Informática	
(B15) GRANITO CINZA ANDORRINHA - esp. 2 cm - 0,5 x 6,000 H + 0,90 m - Laboratório	
(B16) GRANITO CINZA ANDORRINHA - esp. 2 cm - 0,5 x 6,000 H + 0,90 m - Laboratório	
(B17) GRANITO CINZA ANDORRINHA - esp. 2 cm - 0,5 x 7,750 H + 0,90 m - Laboratório	
(B18) GRANITO CINZA ANDORRINHA - esp. 2 cm - 0,5 x 7,750 H + 0,90 m - Laboratório	
(B19) GRANITO CINZA ANDORRINHA - esp. 2 cm - 0,5 x 4,000 H + 0,90 m - Laboratório	
PRATELEIRAS - PT*	
(PT1) GRANITO CINZA ANDORRINHA - esp. 2 cm - 0,4 x 7,200 (A*) - Despensa	
(PT2) GRANITO CINZA ANDORRINHA - esp. 2 cm - 0,4 x 1,550 (A2) - Despensa	
(PT3) GRANITO CINZA ANDORRINHA - esp. 2 cm - 0,4 x 1,670 (A4) - Cozinha	
(PT4) GRANITO CINZA ANDORRINHA - esp. 2 cm - 0,4 x 2,500 (A4) - D.M.L.	
DIVISÓRIAS - DV*	
(DV1) GRANITO CINZA ANDORRINHA - esp. 2 cm - H = 1,80 m - Sanit. masc. e fem.	
BANCOS - BA*	
(BA1) BANCO DE GRANITO CINZA ANDORRINHA - 0,4 x 2,250 H + 0,65m (A2) - Vest. fem. e masc.	
(BA2) ASSENTO EM CONCRETO PRE MOLDADO - 0,4 x 3,20 (A2) - Bloco A	
(BA3) ASSENTO EM CONCRETO PRE MOLDADO - 0,4 x 3,45 (A2) - Bloco D	
(BA4) ASSENTO EM CONCRETO PRE MOLDADO - 0,4 x 6,80 (A10) - Blocos E1, E2 e F	
(BA5) ASSENTO EM "L" EM CONCRETO PRE MOLDADO - 0,4 x 3,00 (A10) - Pátio aberto	
(BA6) DETALHE PILAR EM CONCRETO PRE MOLDADO - 0,4 x 0,4 (A5) - Circulação e passagens	
COBOGÔ EM CONCRETO	
(C1) COBOGÔ EM CONCRETO (40 x 40) - Dim. Intern: 3,40 m H + 1,20 m - Pátio de serviço	
(C2) COBOGÔ EM CONCRETO (40 x 40) - Dim. Intern: 2,00 m H + 1,20 m (A5) - Bloco A e Cantina	

QUADRO DE ÁREAS			
Item	Ambiente	Área (m²)	Perímetro
1	D.M.L.	1,99 m²	5,75 m
2	SANITÁRIO	1,60 m²	5,06 m
3	CIRCULAÇÃO	1,40 m²	4,92 m
4	ENVIO	1,80 m²	5,38 m
5	ÁREA DE SERVIÇO	6,74 m²	13,27 m
6	COZINHA	30,70 m²	22,20 m
7	DESPENSA	9,48 m²	12,69 m
8	TRIAGEM LAVAGEM	5,20 m²	9,25 m
9	PÁTIO COB. / REFEITÓRIO	224,56 m²	60,96 m
ÁREA TOTAL SEM PAREDES = 283,42 m²			
ÁREA TOTAL COM PAREDES = 292,22 m²			
COMPARTIMENTOS EXISTENTES AO BLOCO			
10	COMPARTIMENTO DE LIXO	1,71 m²	5,50 m
11	COMPARTIMENTO DE GÁS	2,00 m²	6,10 m
12	PÁTIO DE SERVIÇO	26,48 m²	23,65 m
13	RESERVATÓRIO	3,79 m²	6,91 m

*VER AMPLIAÇÕES E DETALHES ESPECÍFICOS