
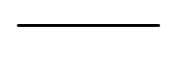
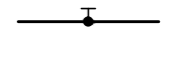
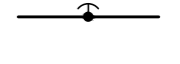












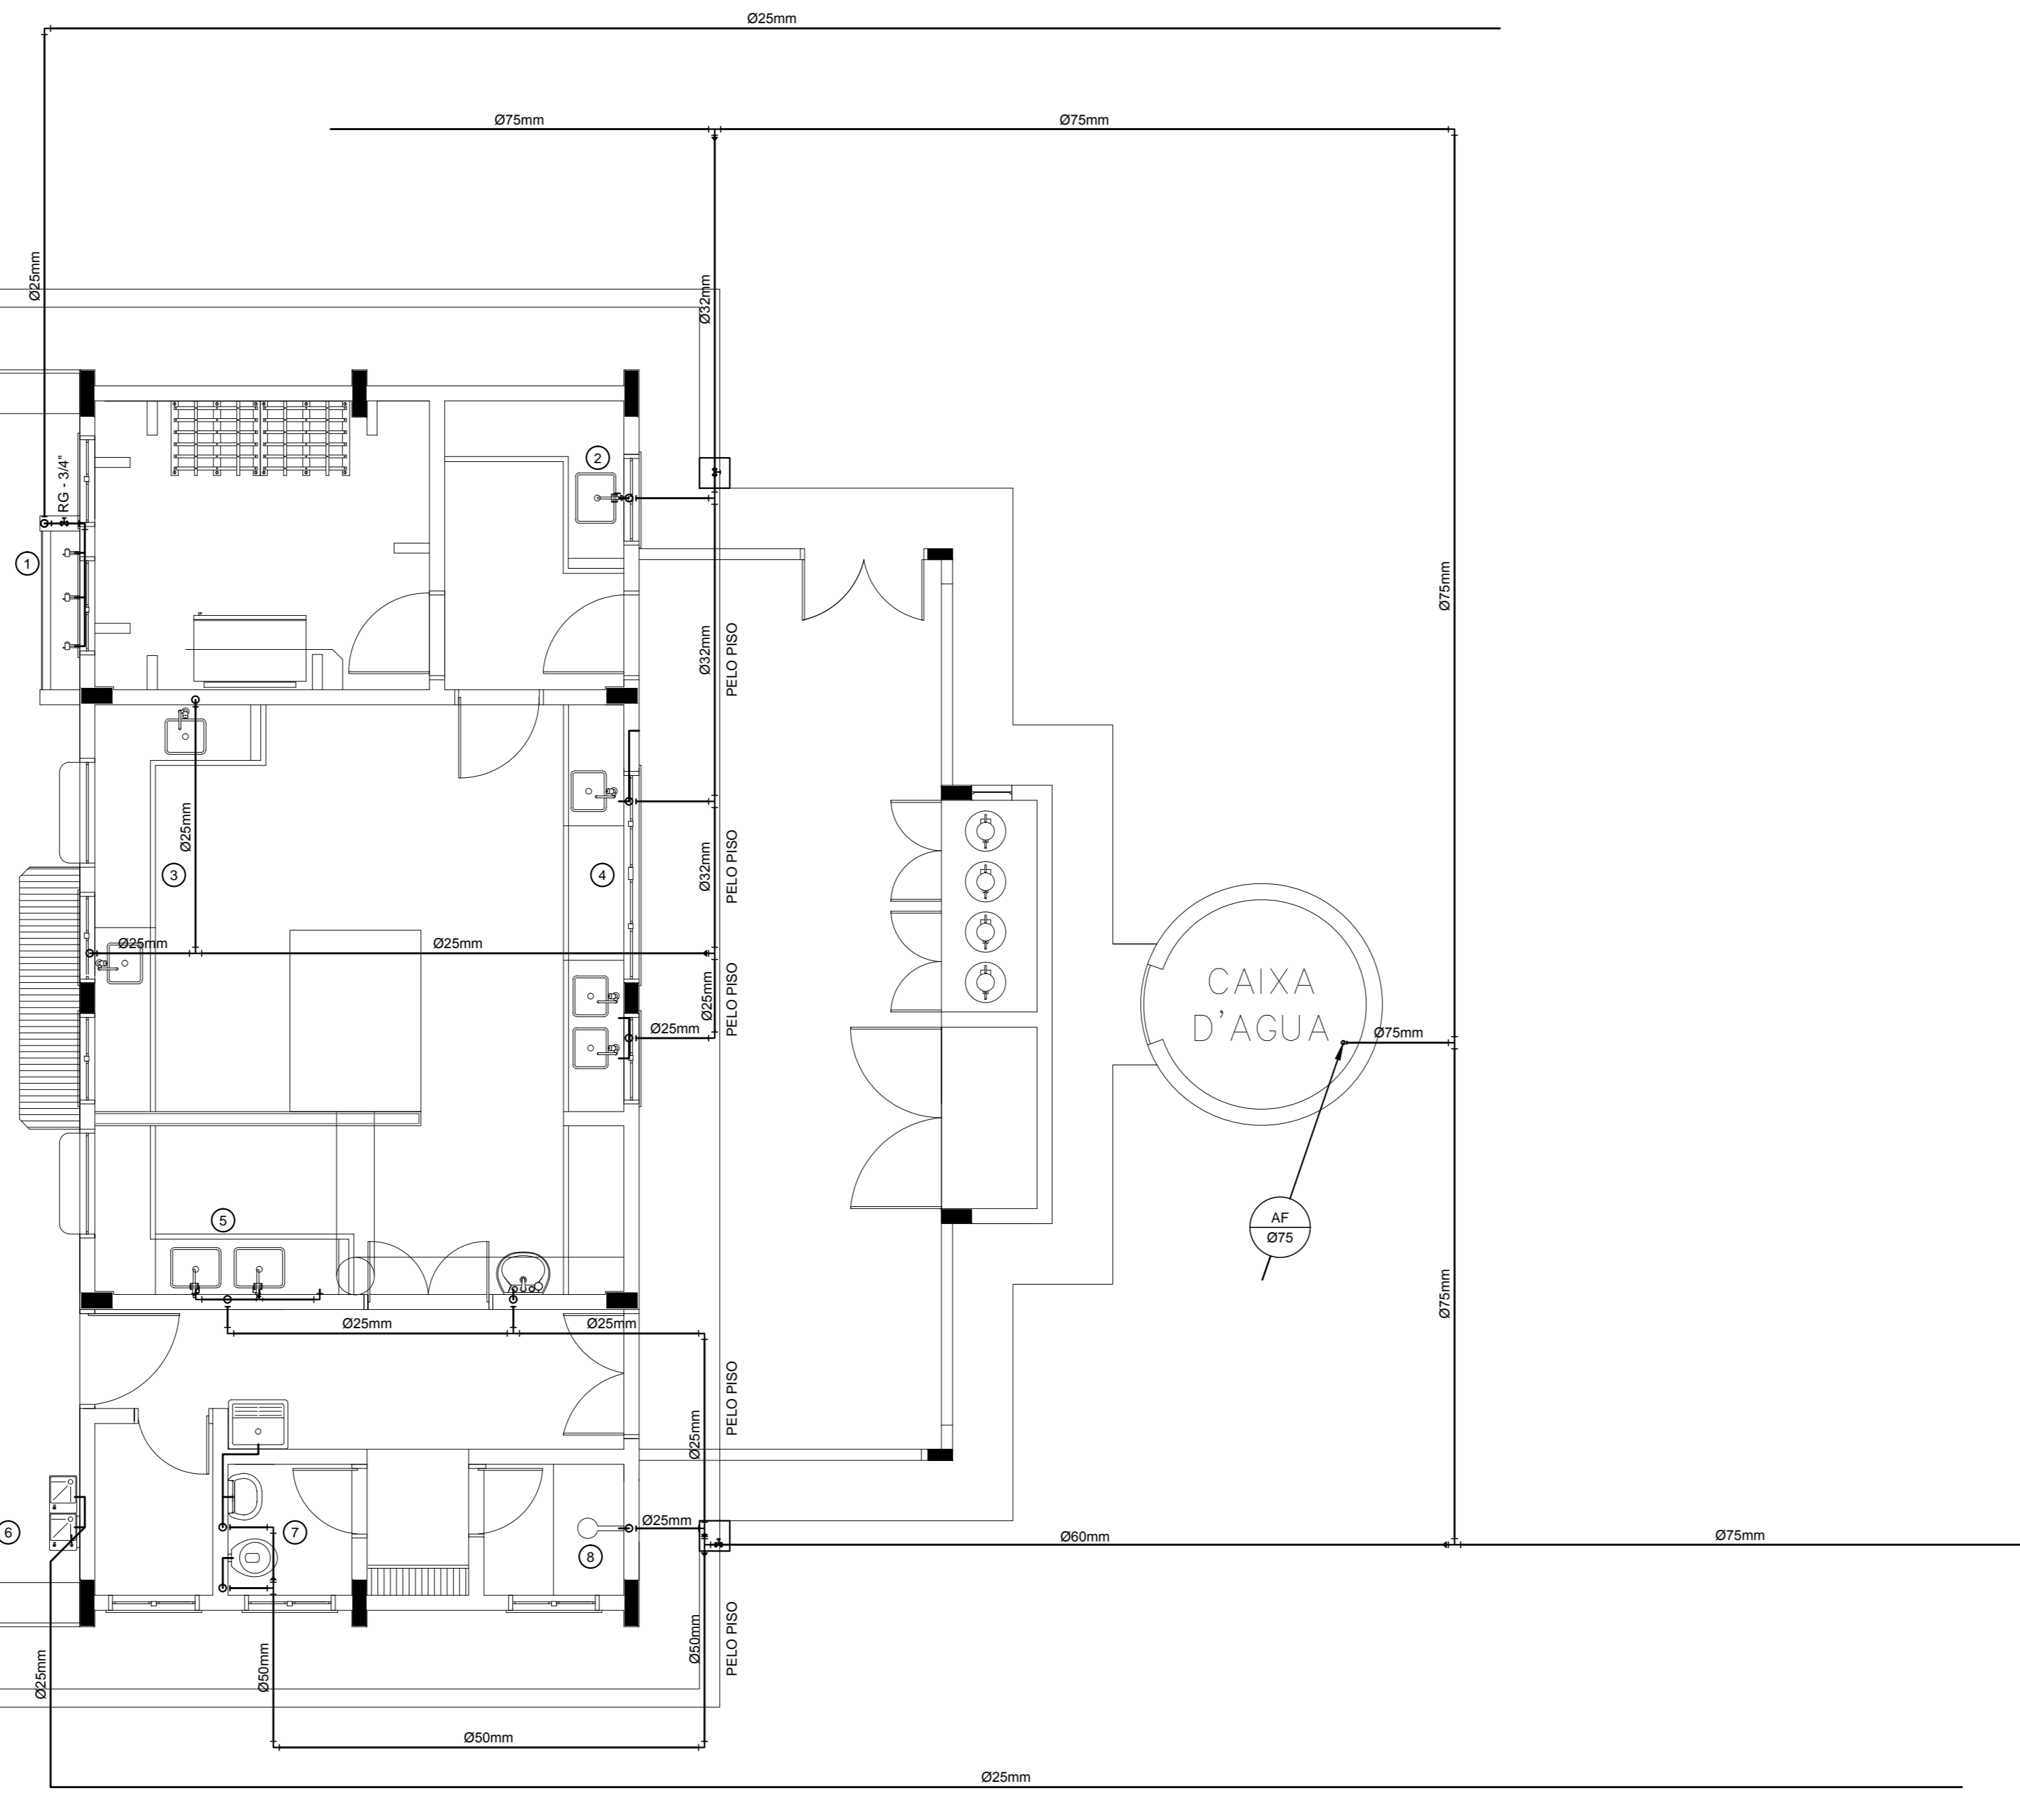



**LEGENDA - ÁGUA FRIA**

-  COLUNA DE ÁGUA FRIA
-  TUBULAÇÃO DE ÁGUA FRIA PVC SOLDAVEL
-  RG - REGISTRO DE GAVETA
-  RP - REGISTRO DE PRESSÃO
-  VS - VASO SANITÁRIO
-  LV - LAVATÓRIO
-  Bb - BEEBEDOURO
-  TU - TANQUE
-  TJ - TORNEIRA DE JARDIM
-  P - FIA
-  Ch - CHUVEIRO
-  TL - TORNEIRA DE LIMPEZA
-  Mc - MICTÓRIO
-  Dsh - DUCHA HIGIÊNICA
-  MLR - MÁQUINA DE LAVAR ROUPA
-  MIB - MÁQUINA DE LAVAR BANDELA



**1 PLANTA BAIXA - BLOCO D - REDE DE ÁGUA FRIA**  
ESCALA: 1:50

**2 PERSPECTIVAS ISOMÉTRICAS - ÁGUA FRIA**  
ESCALA: 1:25

	
<b>PROJETO PADRÃO - FNE</b>	
MUNICÍPIO - UF:	
PROPRIETÁRIO:	
ENDEREÇO:	
PROPRIETÁRIO:	
RESP. TÉCNICO	CREA
Eng. Civil Roger Pacheco Píaggio Couso - CREA-GO 20011-D	
Eng. Civil Pedro Augusto de Azevedo Neto - CREA-GO 29580-D	
Eng. Civil Natan Avon Brenbaum - CREA: 46081-D/RJ - REVISOR	
AUTOR DO PROJETO	
DUFO	CREA
	RA
OBSERVAÇÕES:	
<b>ESCOLA 12 SALAS DE AULA</b>	
<b>PROJETO HIDROSSANITÁRIO</b>	
COORDENAÇÃO CGEST - Coordenação Geral de Infraestrutura Educativa	BLOCO D - SERVIÇO REDE DE ÁGUA FRIA
REVISÃO	FRANCHA
FORMATO (118x494)	INDICADA DATA EMISSÃO: MAY/2014
	<b>HAG</b> 03/14