

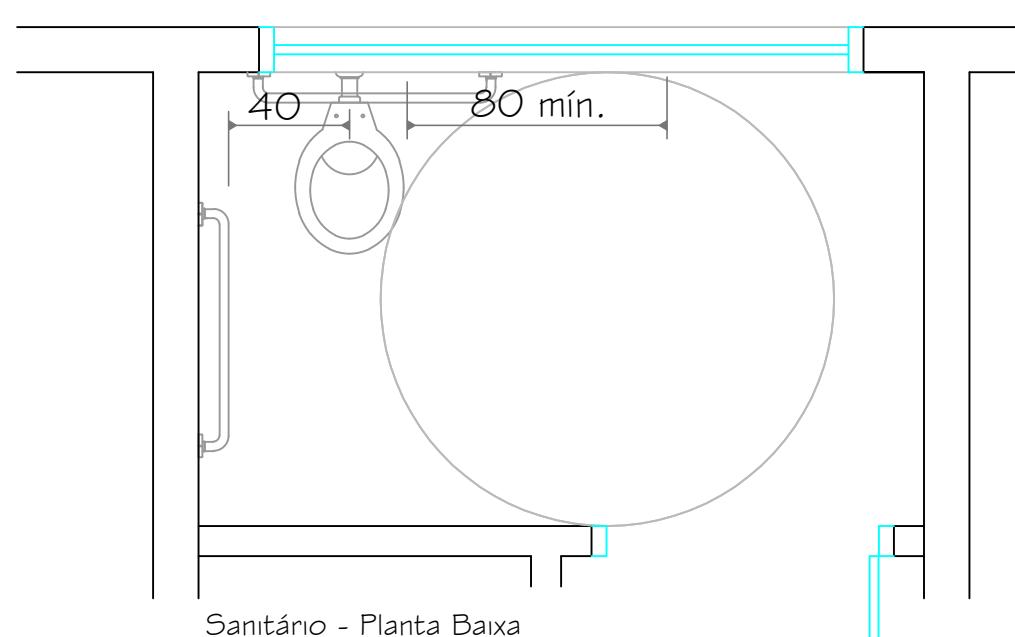
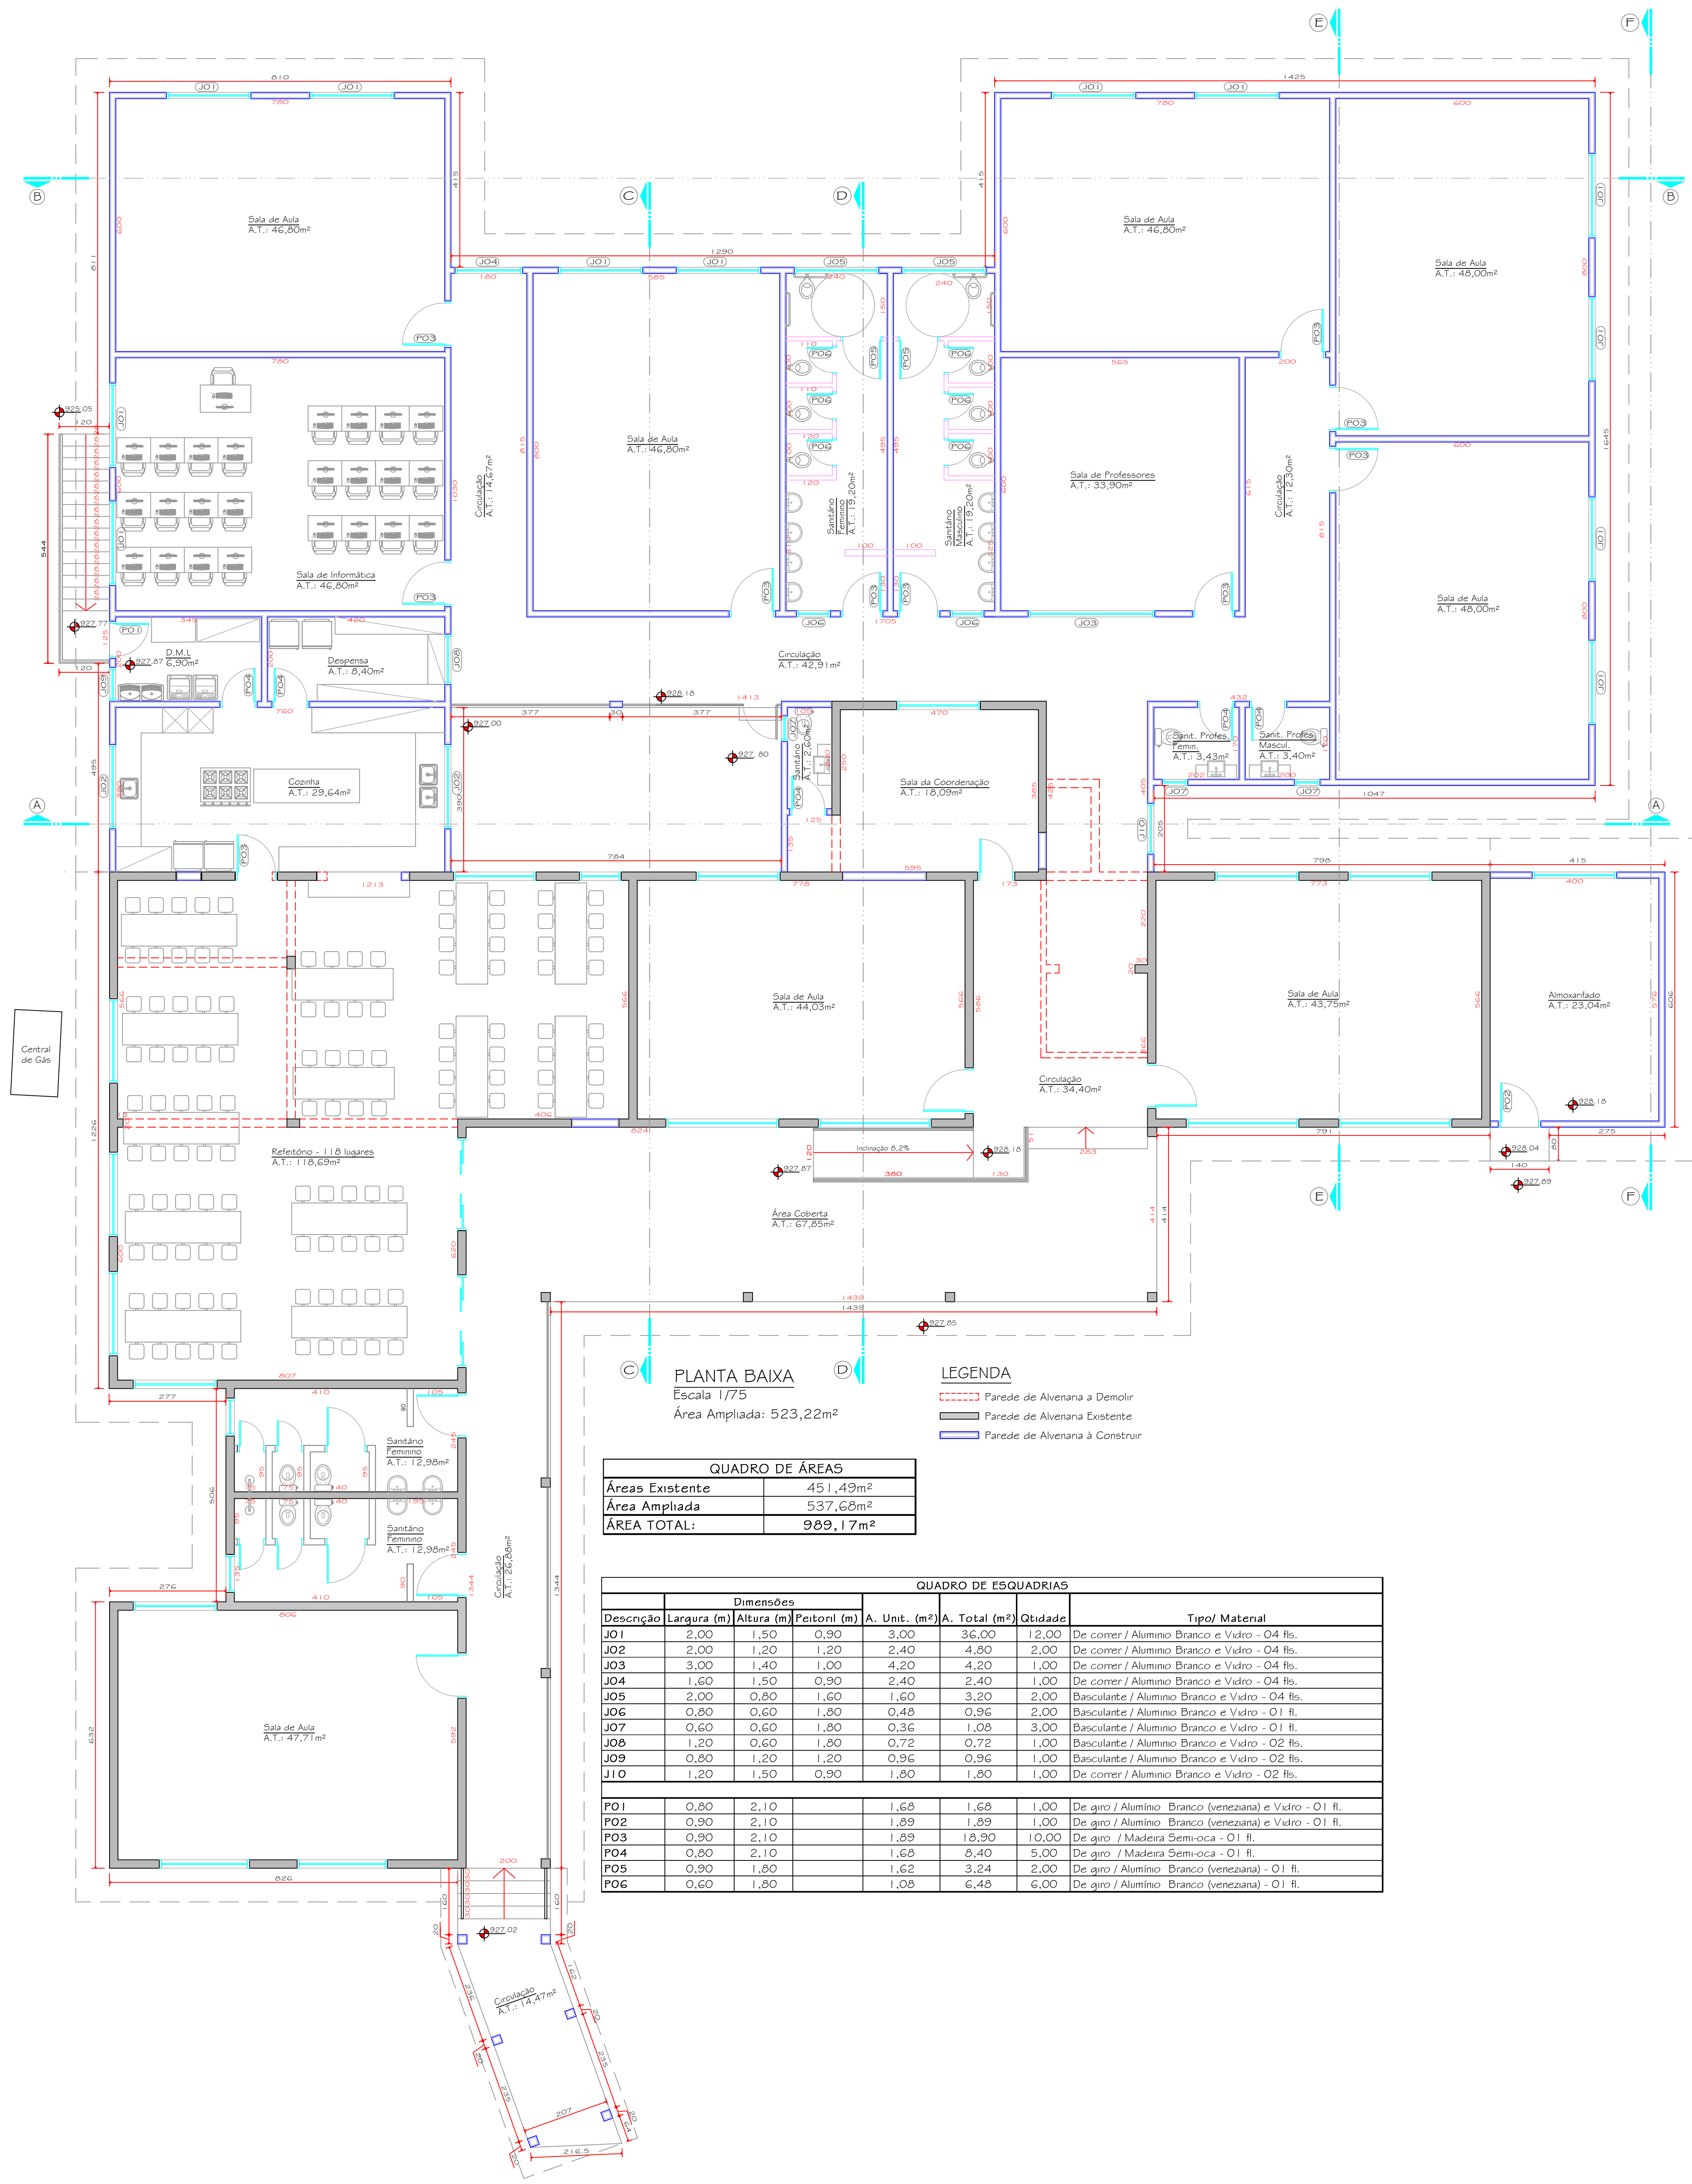
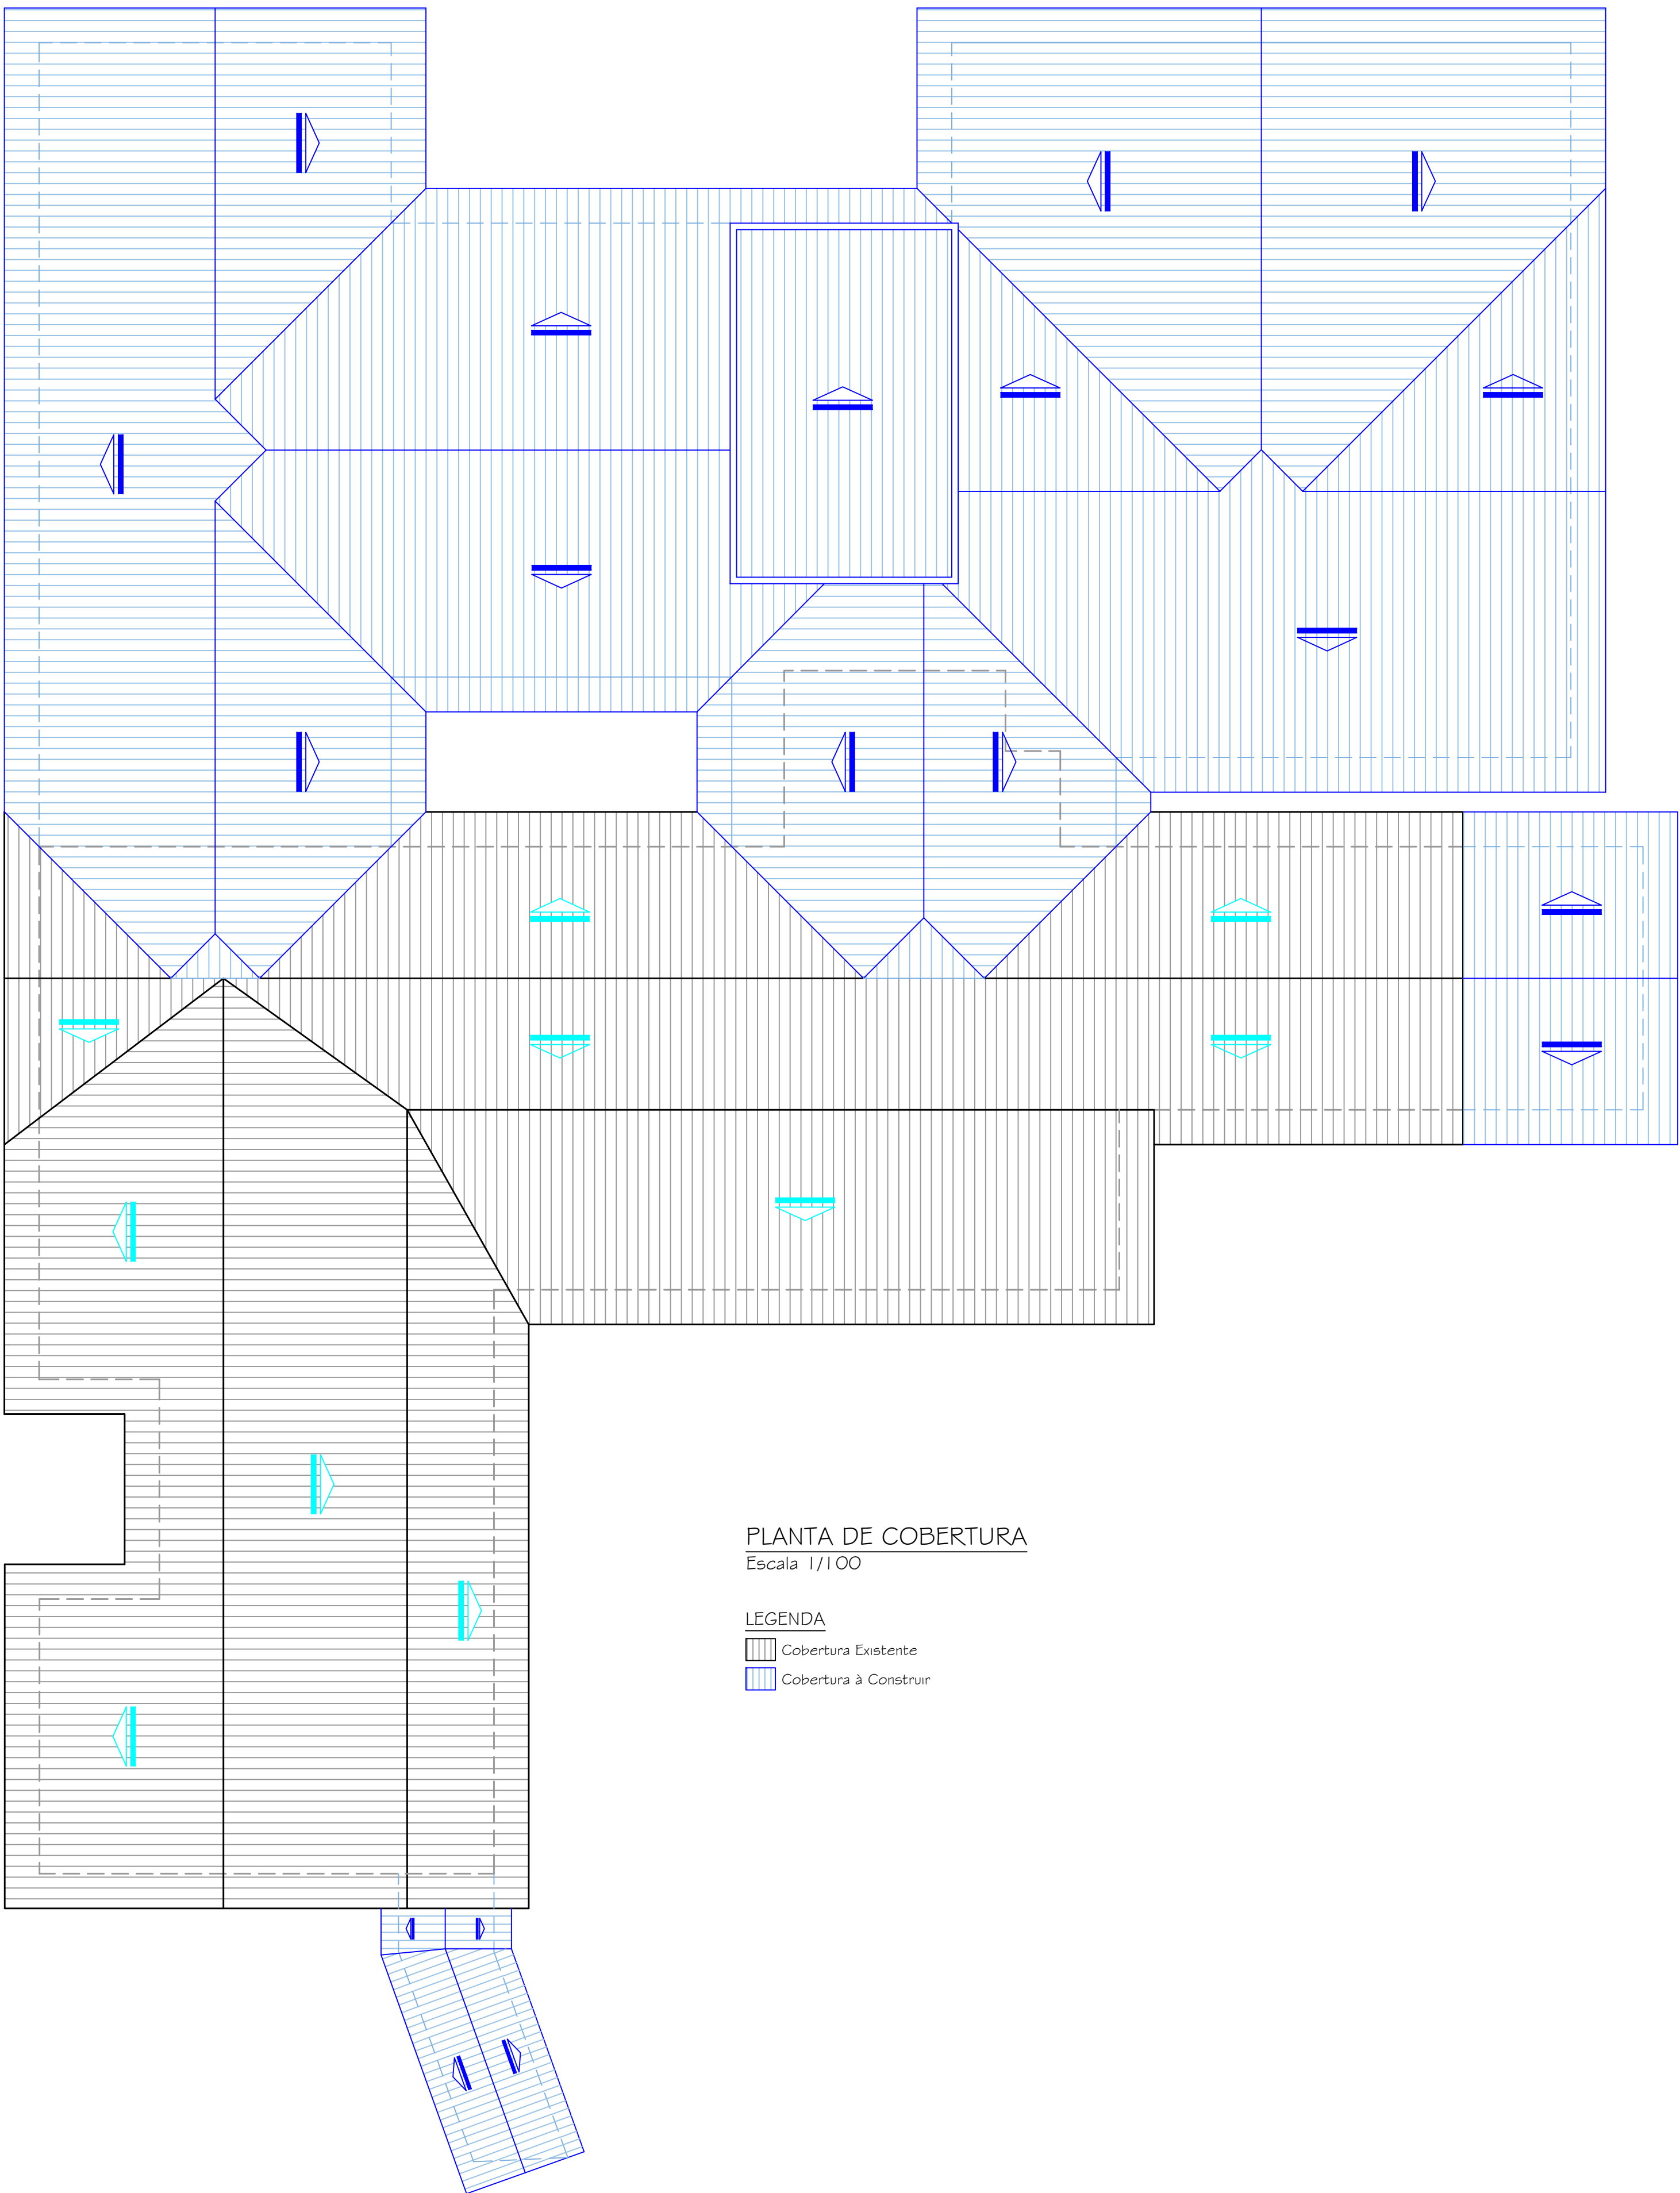


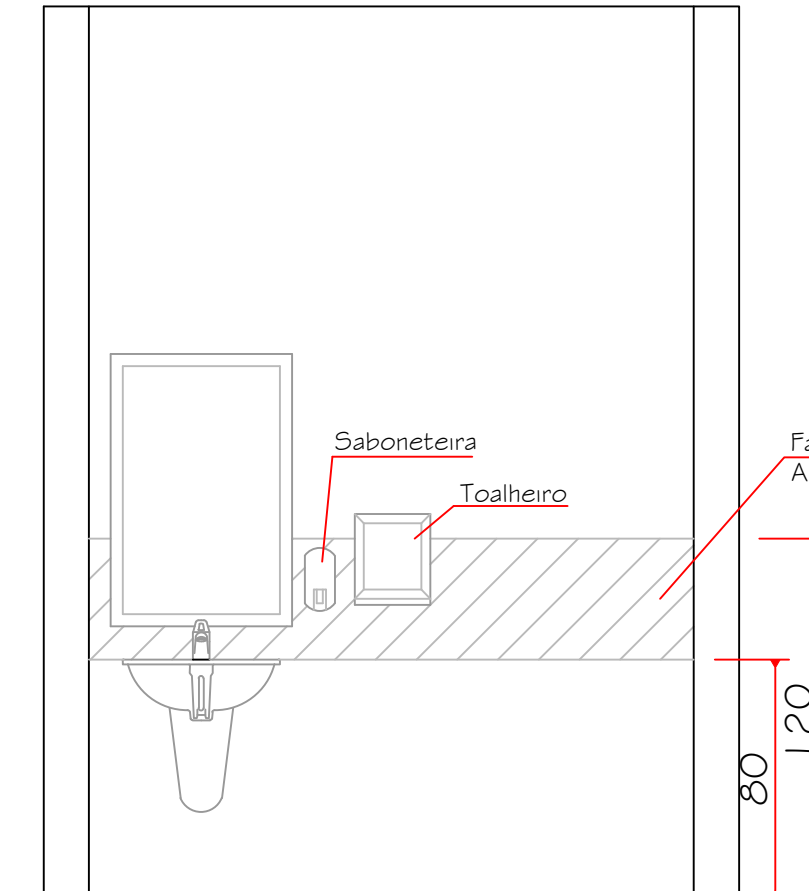

SANITÁRIO PARA PORTADOR DE NECESSIDADES ESPECIAIS
Escala 1/25

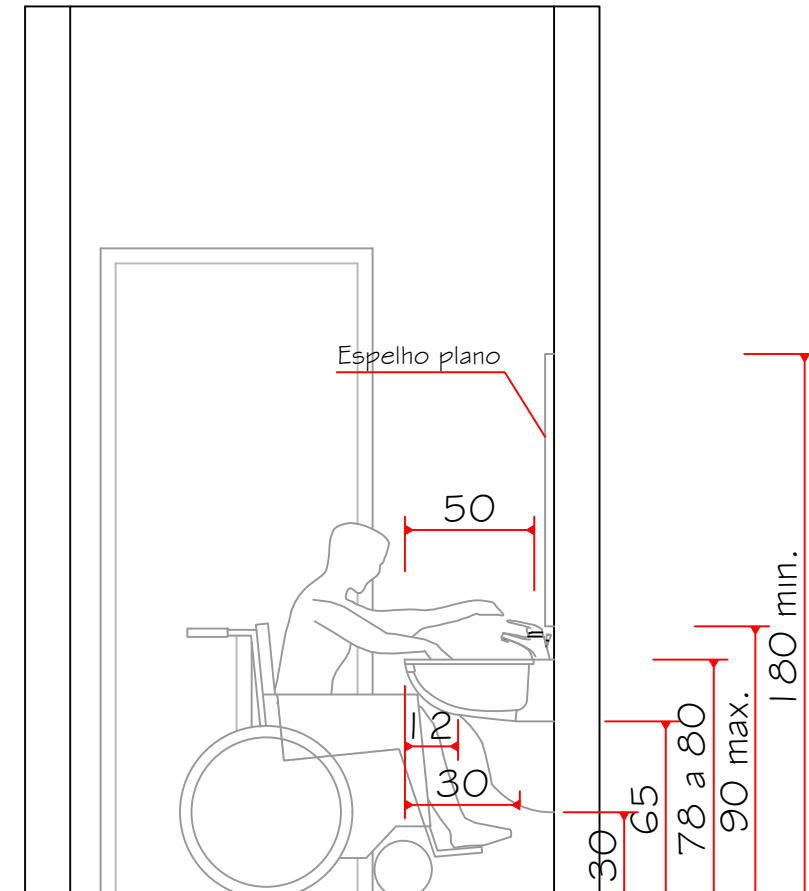

PLANTA DE COBERTURA
Escala 1/100

- LEGENDA
- Cobertura Existente
 - Cobertura à Construir

AMURES ASSOCIAÇÃO DE MUNICÍPIOS DA SERRA CATARINENSE

PREFEITURA MUNICIPAL DE URUBICI - SC

2/3

ASSESSORIA TÉCNICA

Projeto de Reforma e Ampliação

Projeto Arquitetônico

AMPLIAÇÃO DA ESCOLA NUCLEADA ÁGUAS BRANCAS

Planta Baixa, Planta de Cobertura e Detalhe do Sanitário para P.N.E.

Localização: Rua da Creche, Localidade de Águas Brancas - Urubici/SC

PREFEITO: LEANDRO DE SOUZA CORREIA

PROJETO: Eliane Grutler Arquiteta - CAU 47386-8

DESENHO: Indicação

DATA: 09/2025