






ISOMÉTRICO - COBERTURA
Escala 1/50

RESERVATÓRIO
Capacidade 5.000 litros

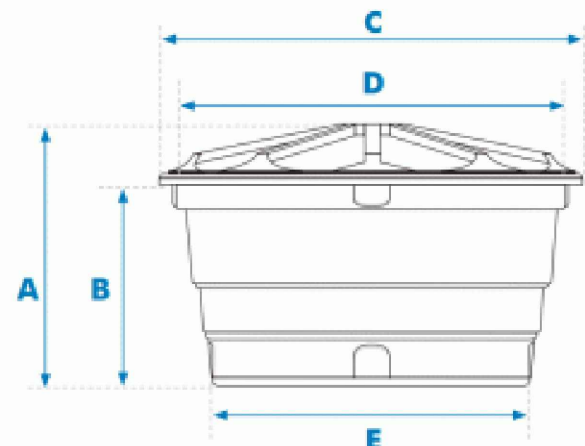

Capacidade	5.000L
A - Altura com tampa	2,00m
B - Altura sem tampa	1,63m
C - Diâmetro com tampa	2,45m
D - Diâmetro sem tampa	2,37m
E - Diâmetro da base	1,85m

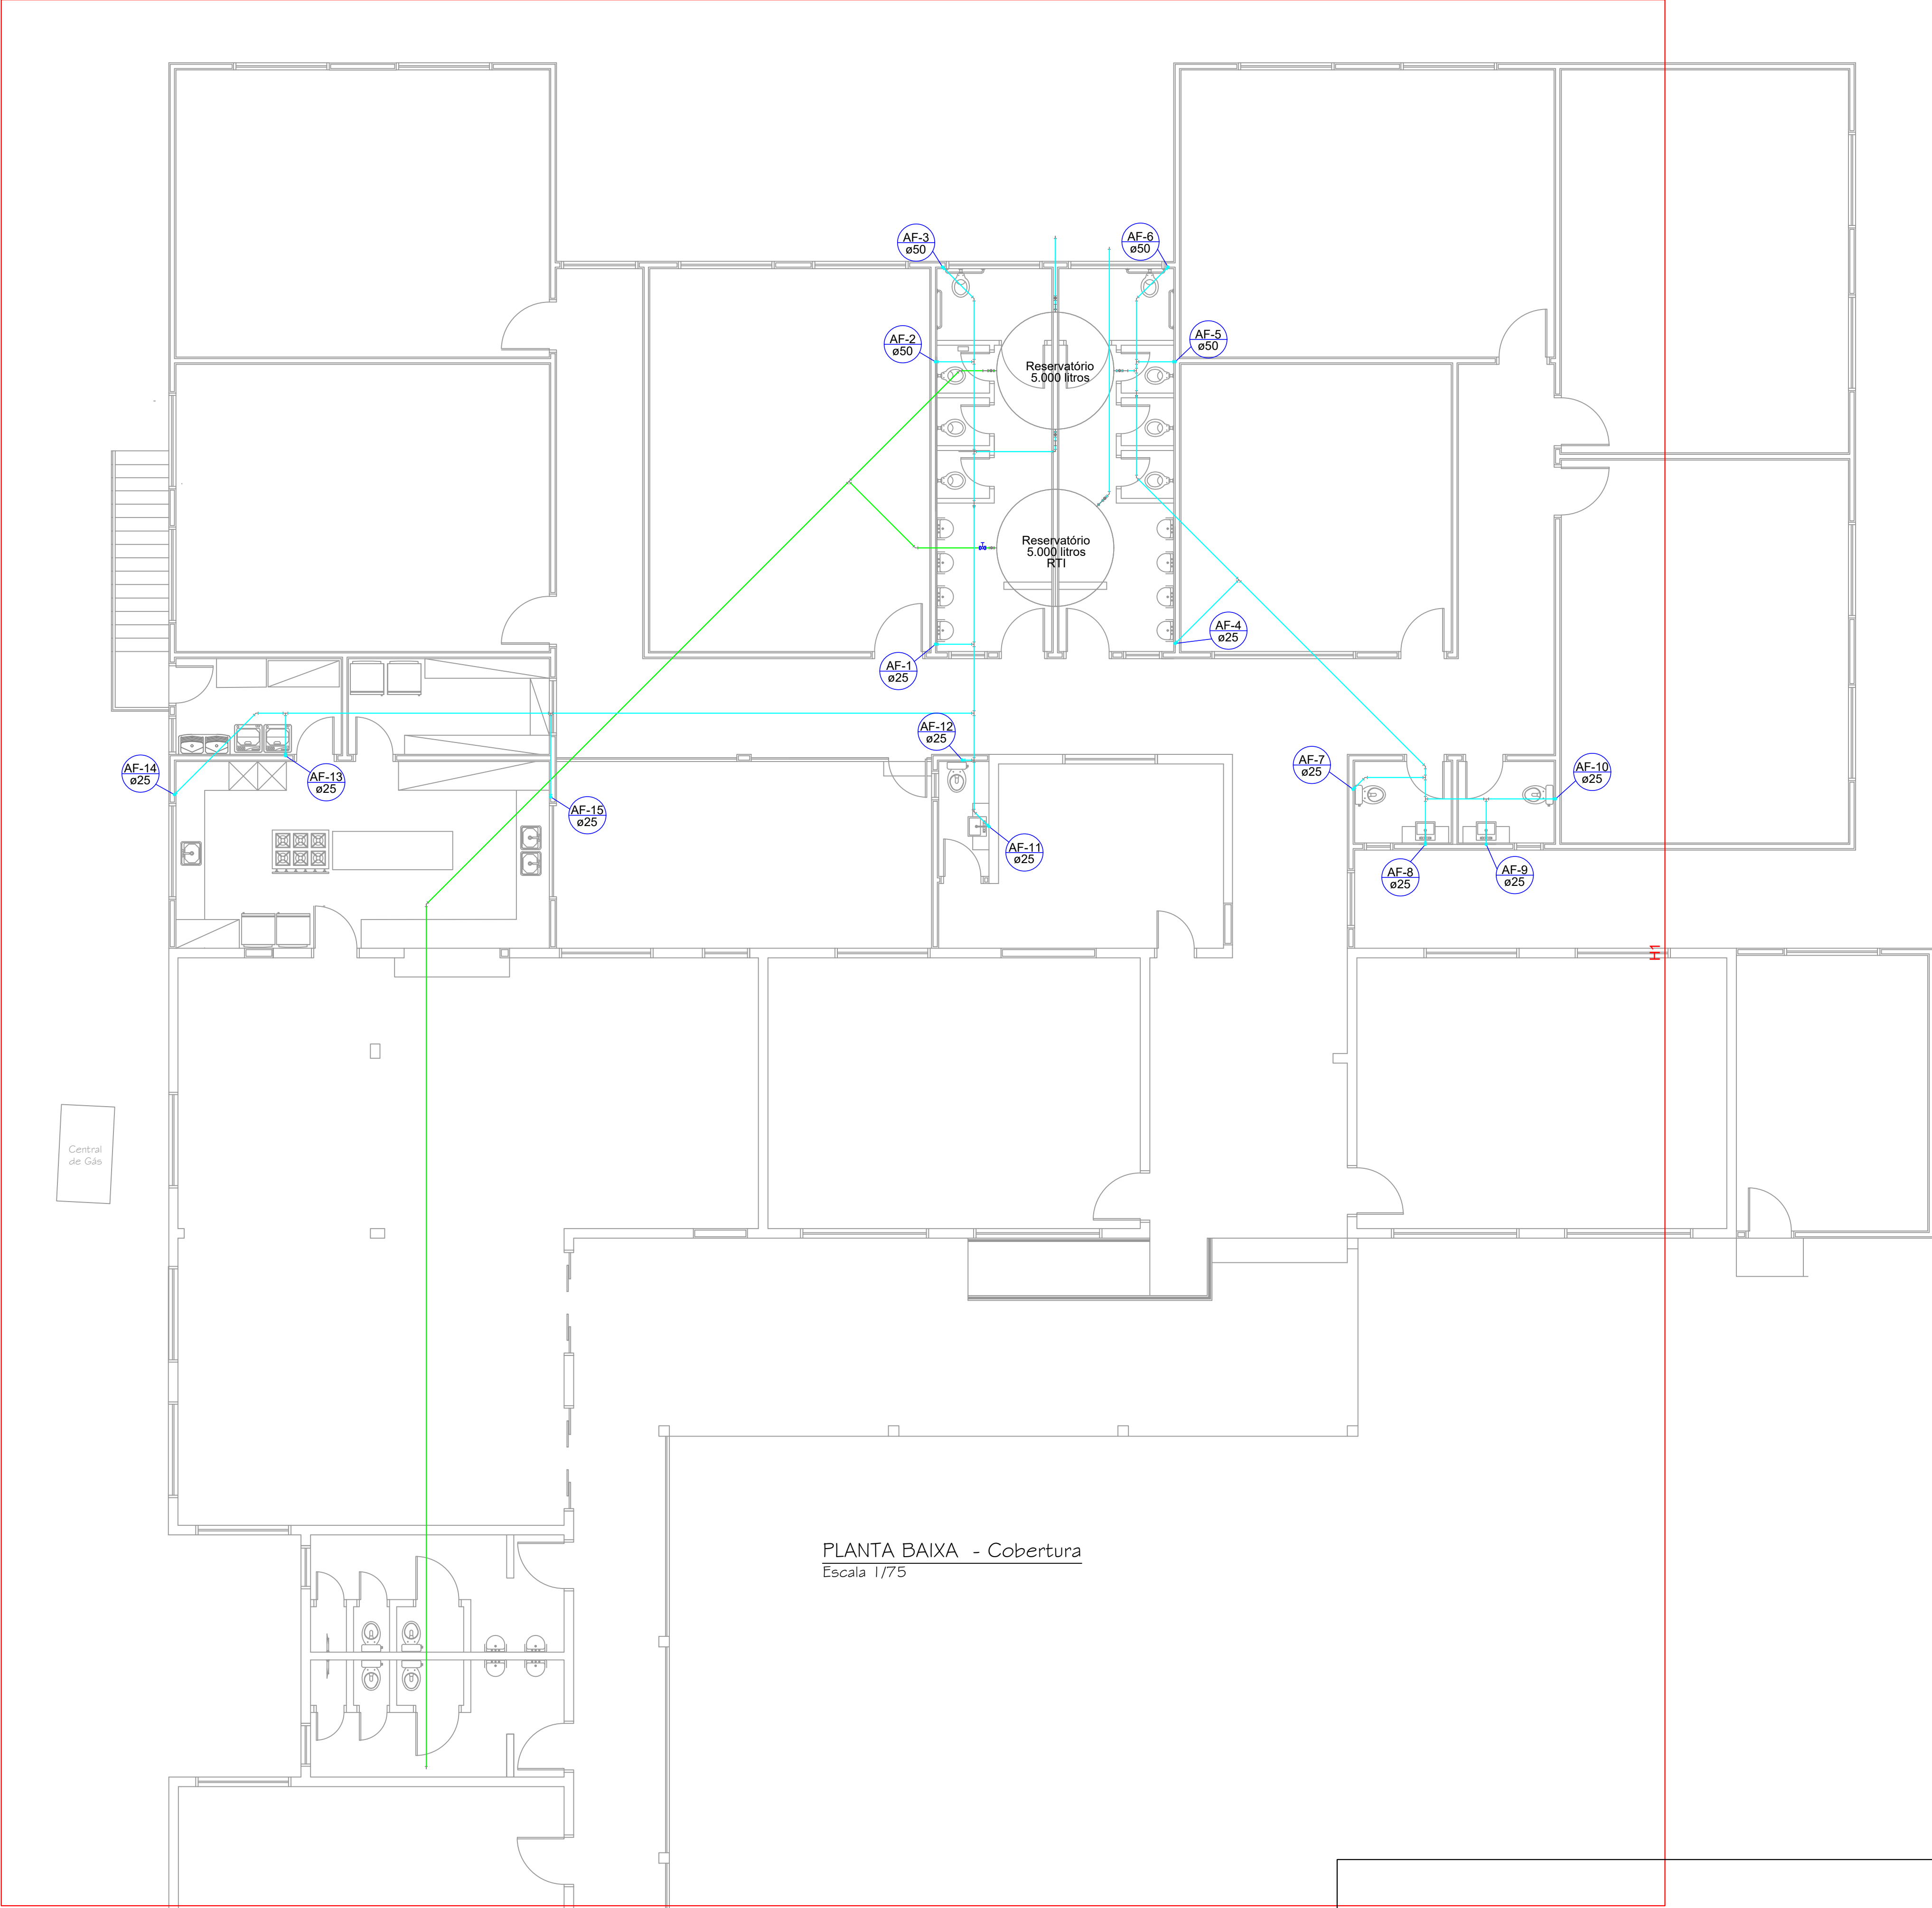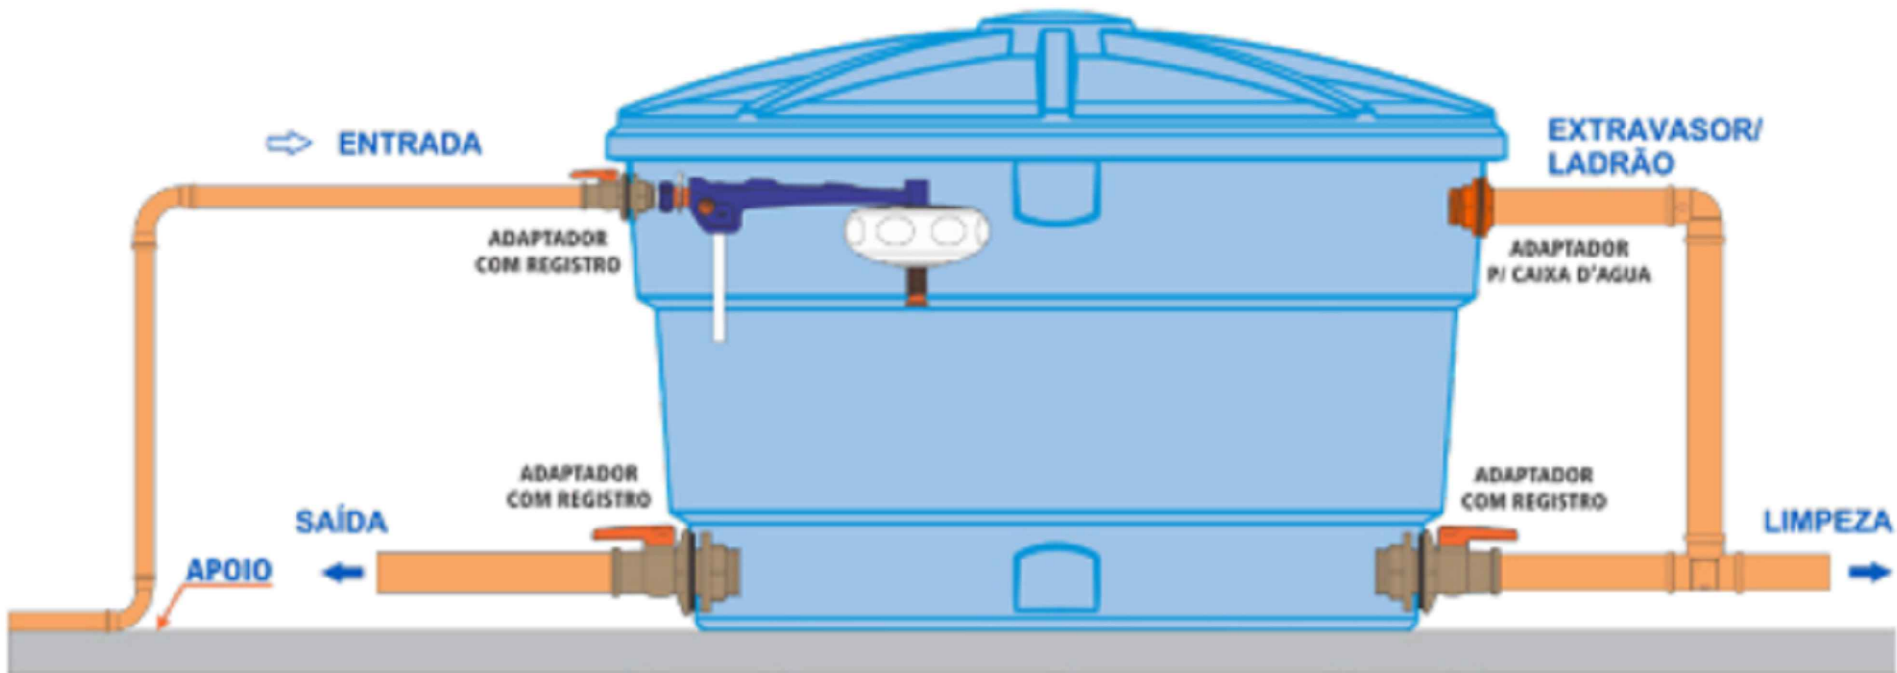

PLANTA BAIXA - Cobertura
Escala 1/75

Lista de Materiais	
Metals	
Registro Globo	
3/4"	2 pq
PVC rígido soldável	
Adapt sold c/ flange fixo p cx. d'água	
25 mm - 3/4"	2 pq
Adapt sold curto c/bolsa-rosca p registro	
25 mm - 3/4"	4 pq
Joelho 45° soldável	
25 mm	3 pq
Joelho 90° soldável	
25 mm	4 pq
Luva soldável	
25 mm	1 pq
Tubos	
25 mm	47.51 m
Tê 90° soldável	
25 mm	1 pq
Metals	
Registro Globo	
1"	2 pq
2"	2 pq
PVC rígido soldável	
Adapt sold c/ flange fixo p cx. d'água	
32 mm - 1"	2 pq
Adapt sold longo c/ flange p/cx. d'água	
32 mm - 1"	2 pq
50 mm - 1.1/2"	
Adapt sold curto c/bolsa-rosca p registro	
32 mm - 1"	4 pq
60 mm - 2"	4 pq
Bucha de redução sold. longa	
50 mm - 32 mm	2 pq
Curva 45° soldável	
32 mm	5 pq
Curva 90° soldável	
32 mm	2 pq
Joelho 90° soldável	
32 mm	1 pq
Joelho de redução 90° soldável	
32 mm - 25 mm	3 pq
Luva de redução soldável	
32 mm - 25 mm	9 pq
Luva soldável	
32 mm	10 pq
Tubos	
25 mm	11.00 m
32 mm	63.77 m
50 mm	21.16 m
Tê 90° soldável	
32 mm	10 pq
50 mm	4 pq

AMURES

ASSOCIAÇÃO DE MUNICÍPIOS
DA SERRA CATARINENSE

**PREFEITURA MUNICIPAL DE
URUBICI - SC**

1/3

ASSESSORIA TÉCNICA

OBRA

Projeto de Reforma e Ampliação

Projeto Hidráulico

**AMPLIAÇÃO DA ESCOLA
NUCLEADA ÁGUAS BRANCAS**

**Planta Baixa da Cobertura e
Isométrico da Cobertura**

PREFEITO:
LEANDRO DE SOUZA CORREIA

PROJETO:
Eliane Grudner
Arquiteta - CAU AT7396-B

Localização: Rua da Creche, Localidade de
Águas Brancas - Urubici SC

DESENHO:

Escala:

DATA:
09/2025