

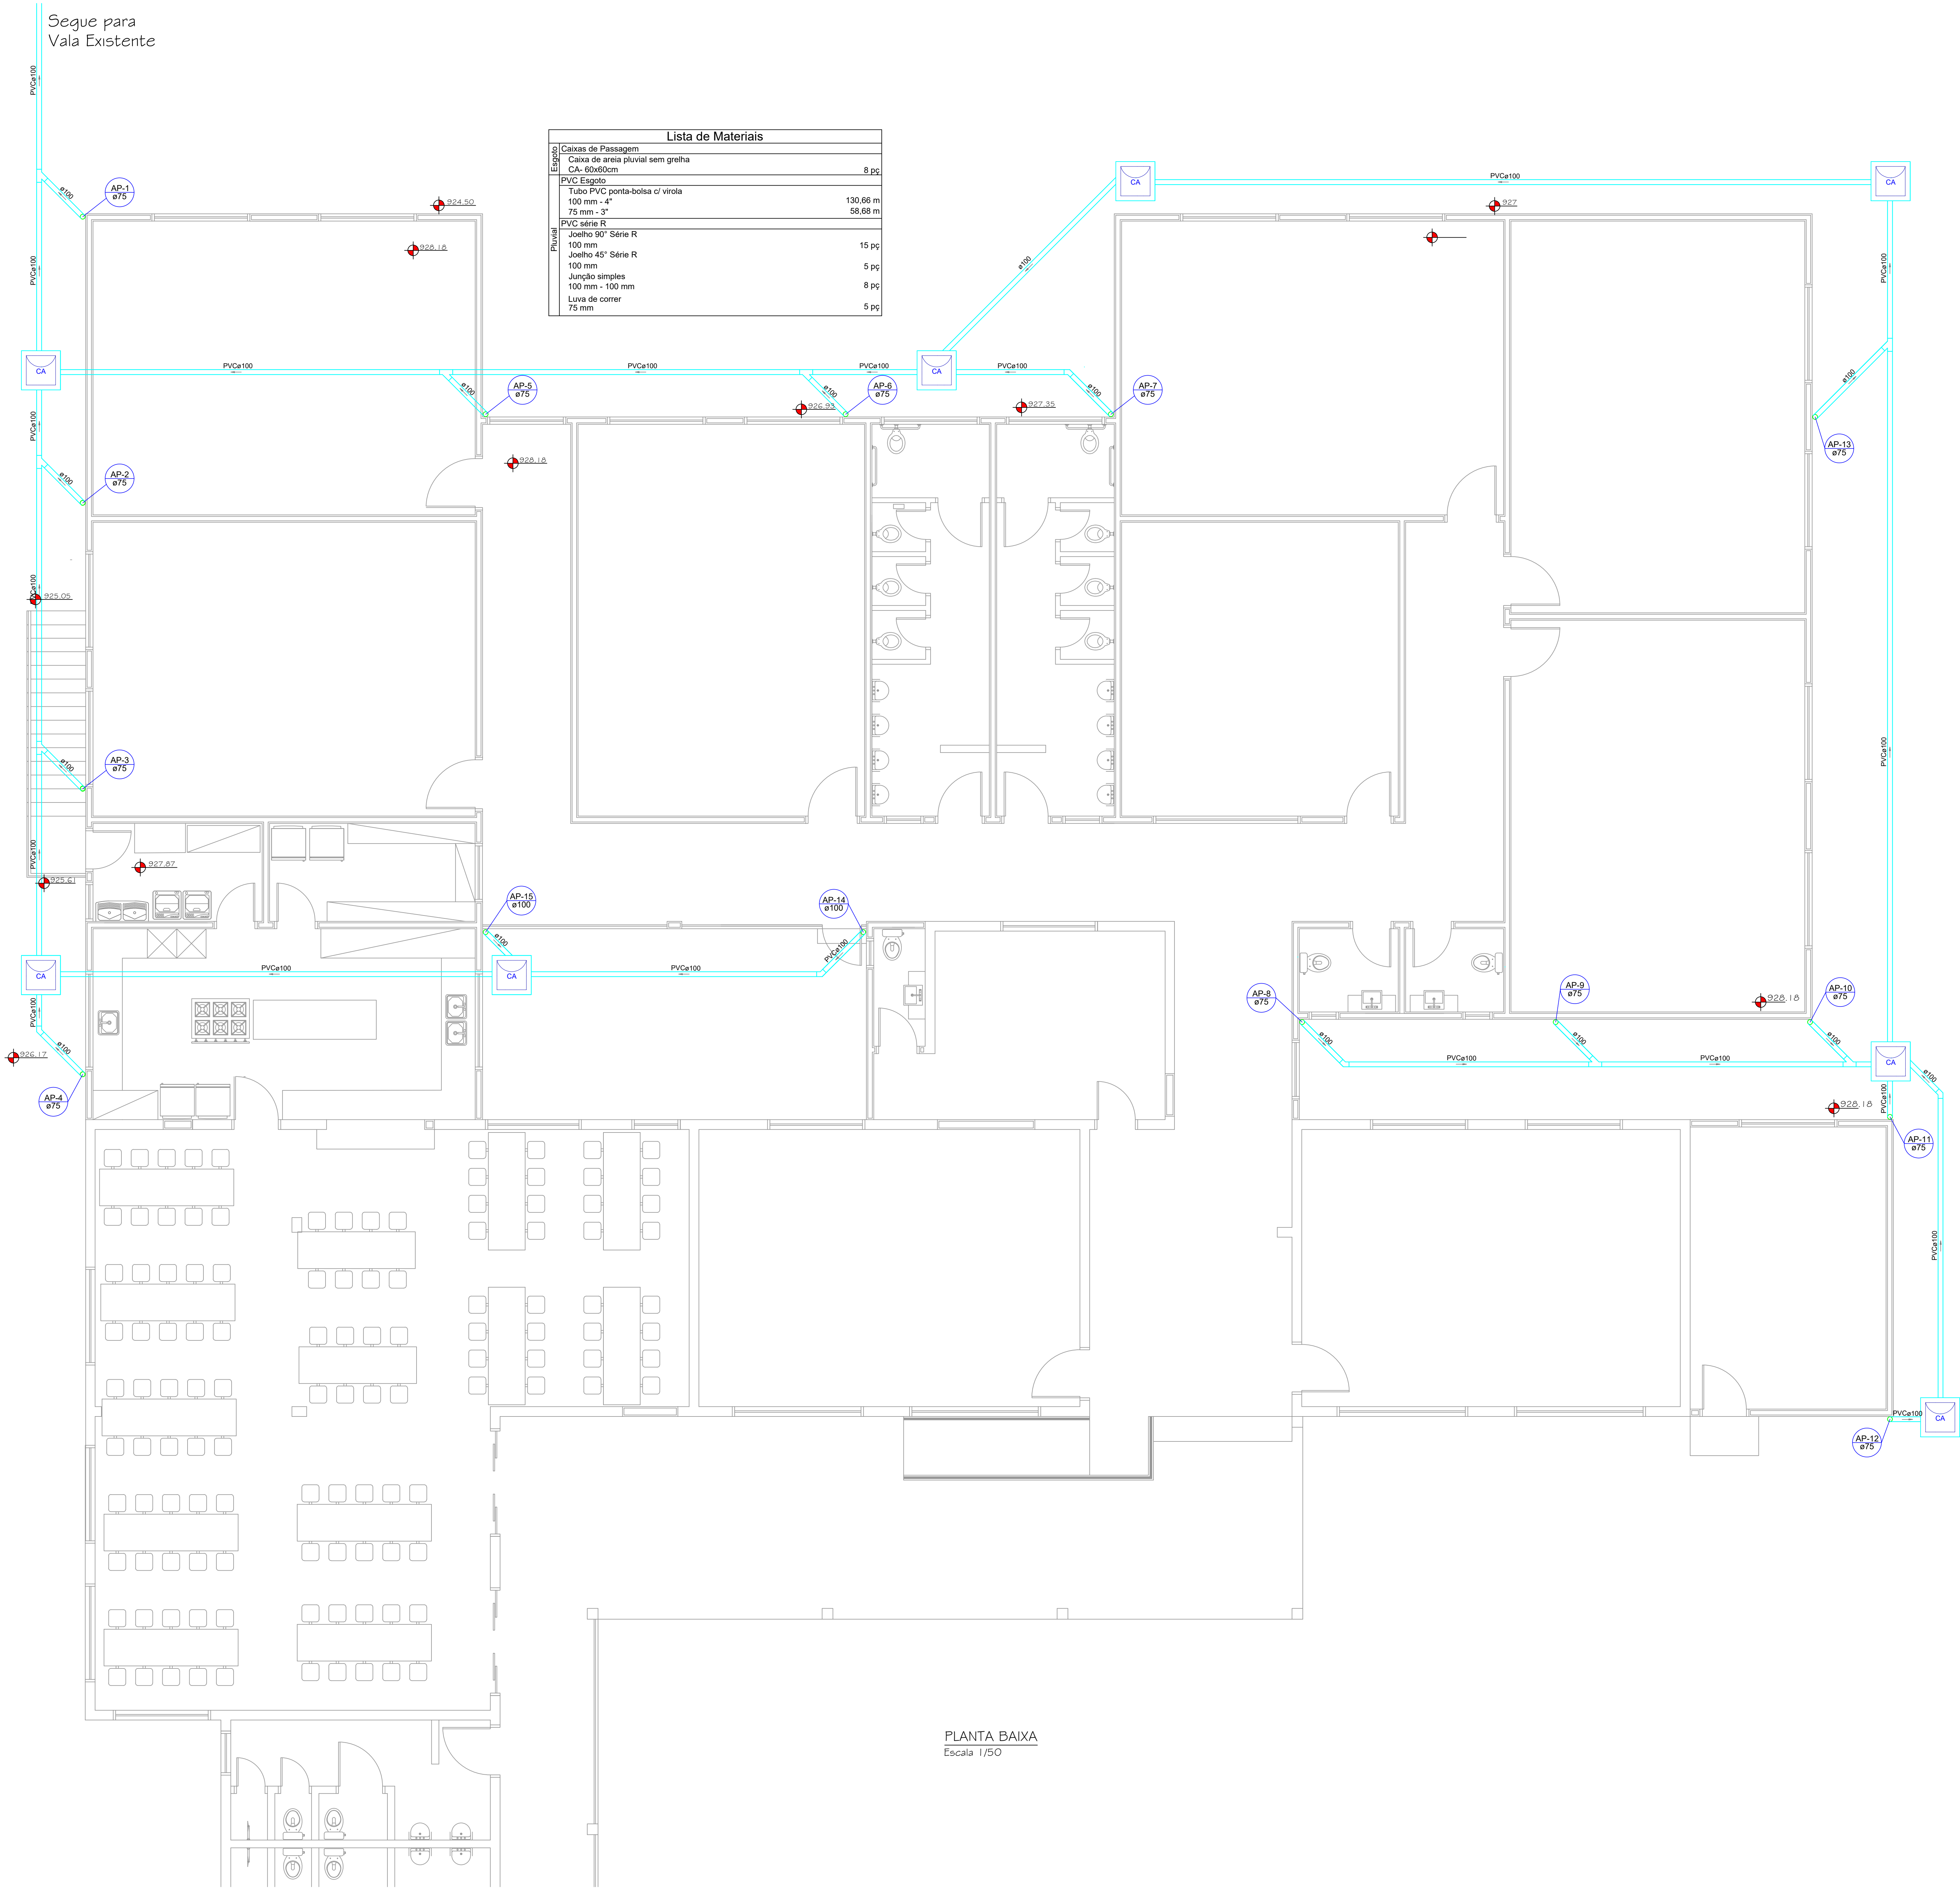


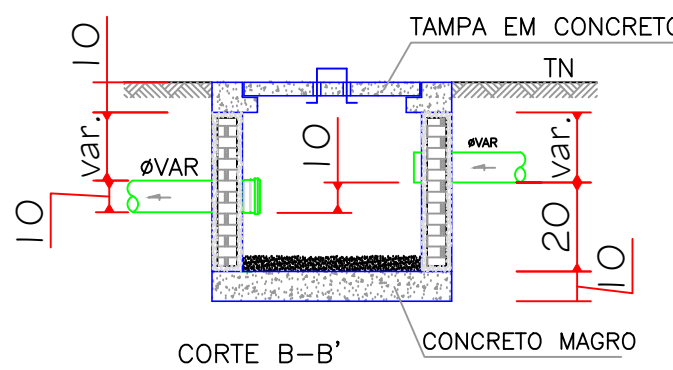

CAIXA DE AREIA COM TAMPA CEGA
60X60cm
Escala 1/25

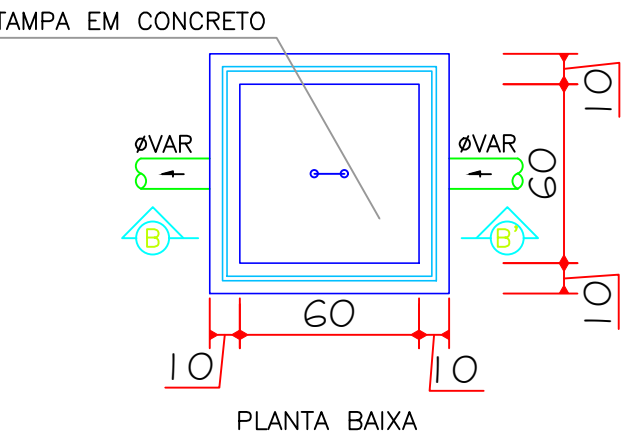

AMURES

ASSOCIAÇÃO DE MUNICÍPIOS
DA SERRA CATARINENSE

PREFEITURA MUNICIPAL DE
URUBICI - SC

1/1

ASSESSORIA TÉCNICA

OBRA

PREFEITO:

LEANDRO DE SOUZA CORREIA

PROJETO:

Elisiane Grudner

Arquiteta - CAU AT7356-B

Projeto de Águas Pluviais
AMPLIAÇÃO DA ESCOLA
NUCLEADA ÁGUAS BRANCAS

Planta Baixa

Localização: Rua da Creche, Localidade de
Águas Brancas - Urubici SC

DESENHO:

Escala:

DATA:

Indicada

09/2025