


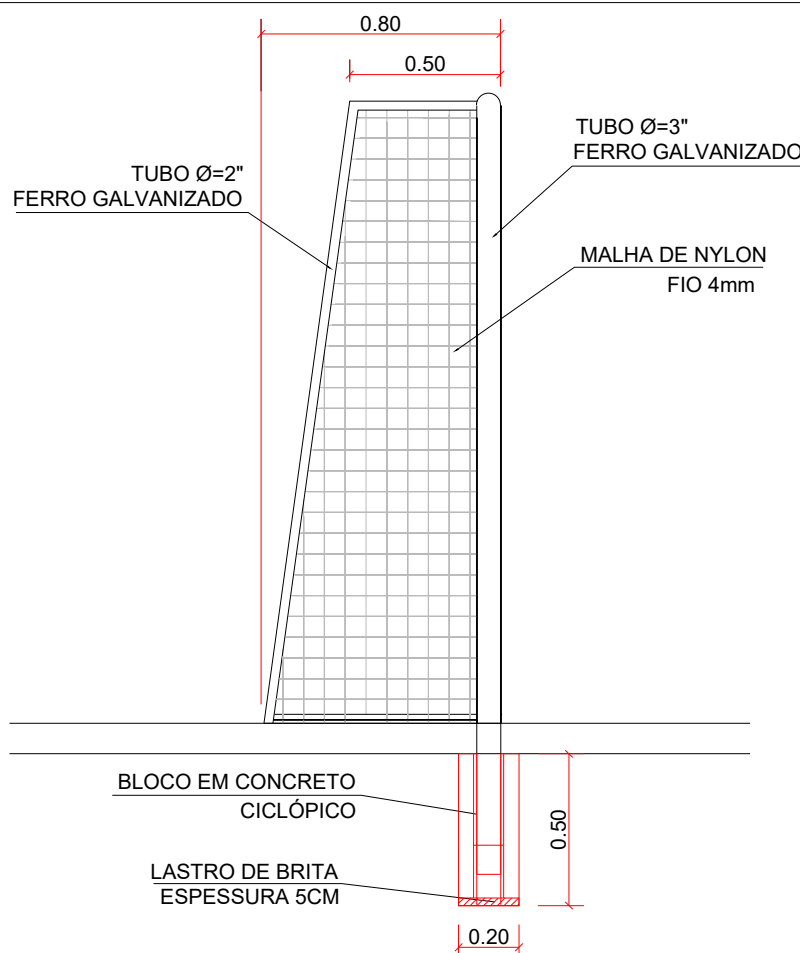


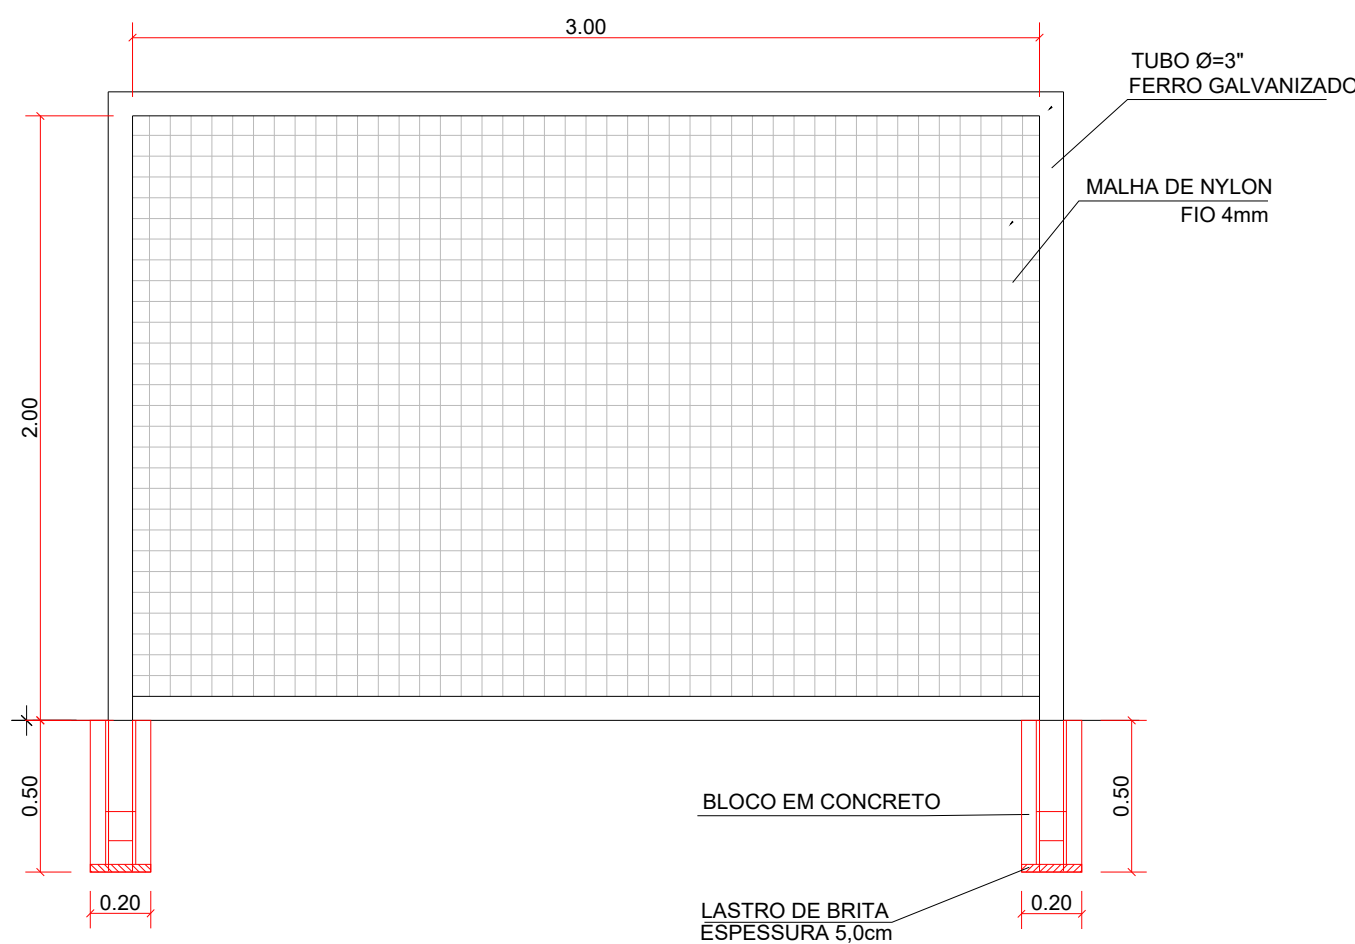


01 BALIZA FUTEBOL
ESC. 1:25

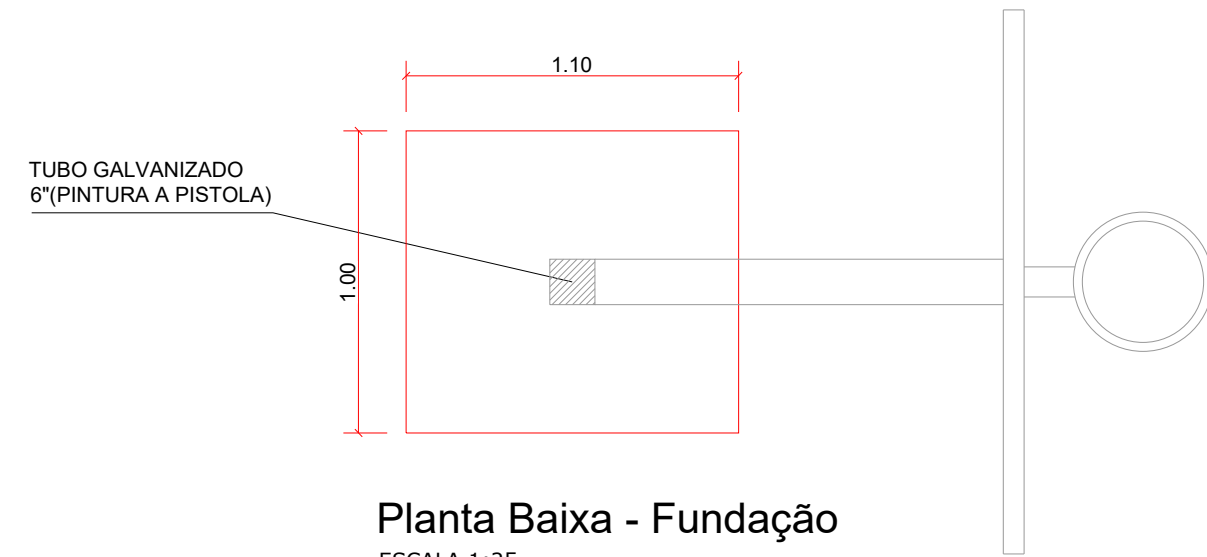


Planta Baixa - Fundação
ESCALA 1:25

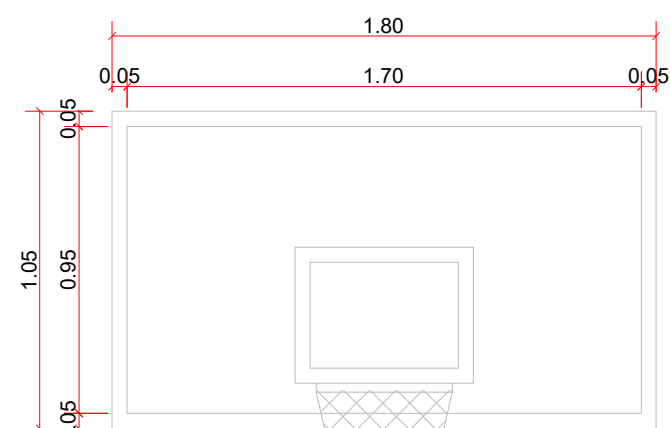

02 TABELA DE BASQUETE
ESC. 1:25

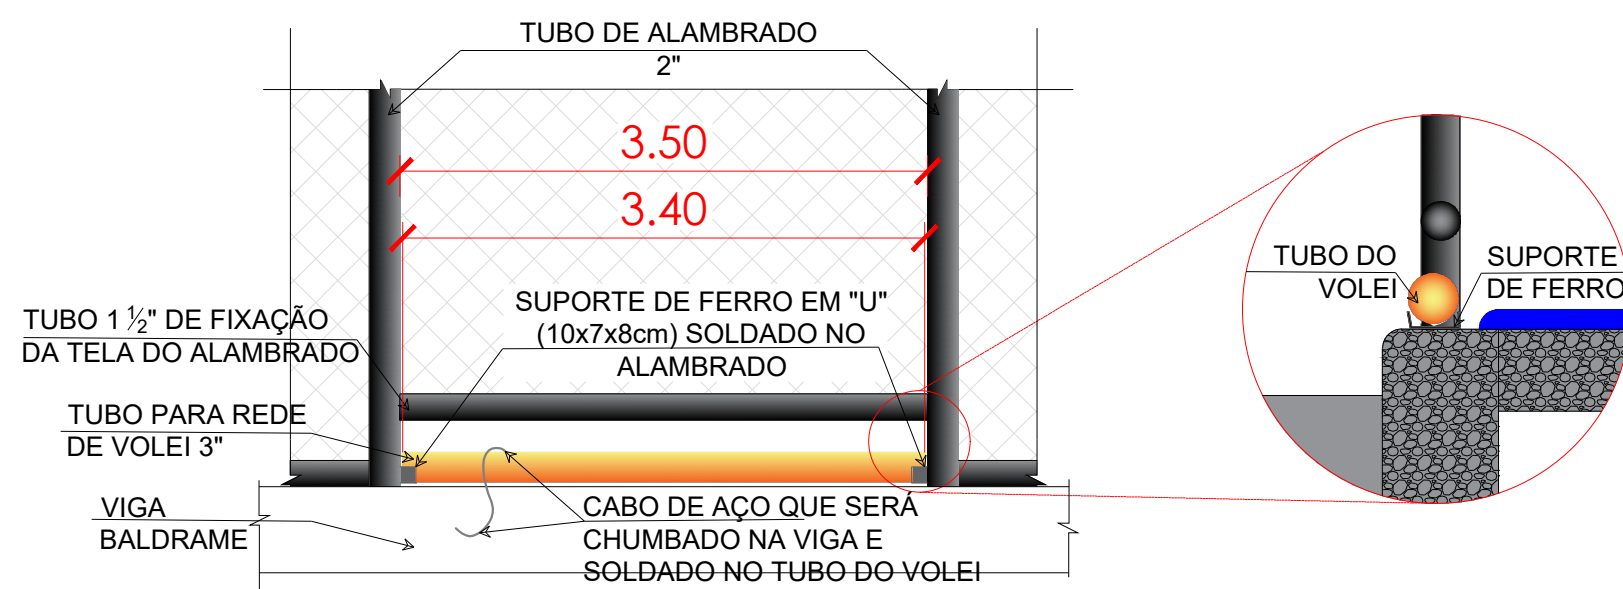



03 SUPORTE PARA GUARDAR A REDE DE VÔLEI
S/ESC.

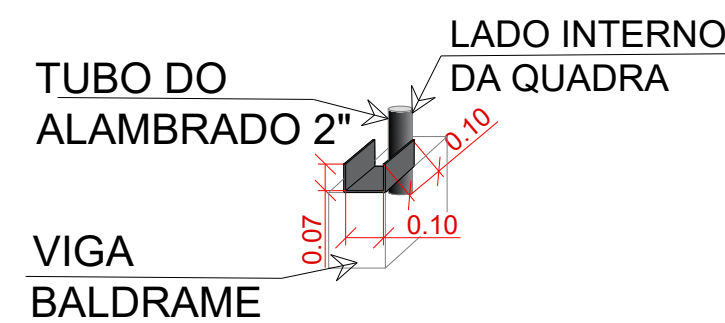

04 DETALHE DO SUPORTE
S/ESC.

NOTA: O suporte deverá ser fixado com a aresta orientada para o exterior da quadra, garantindo que nenhuma parte saliente fique voltada para a área de jogo. Essa orientação é essencial para a segurança e conformidade com as normas técnicas do projeto.

NOTAS:
1- O cabo de aço será fixado e soldado há 1m de altura da base, sendo fixado com abraçadeira de aço e soldado para garantia da fixação do cabo;
2- Será utilizado um sistema de suporte e um cabo de aço para cada Haste do tubo de vôlei;
3- O cabo de aço 1/8\"/>

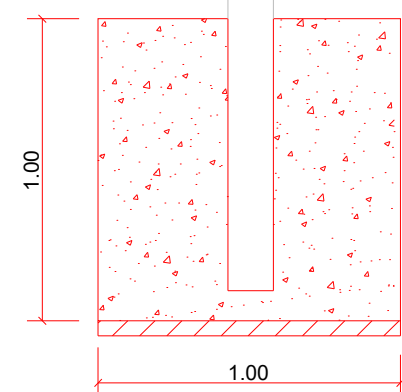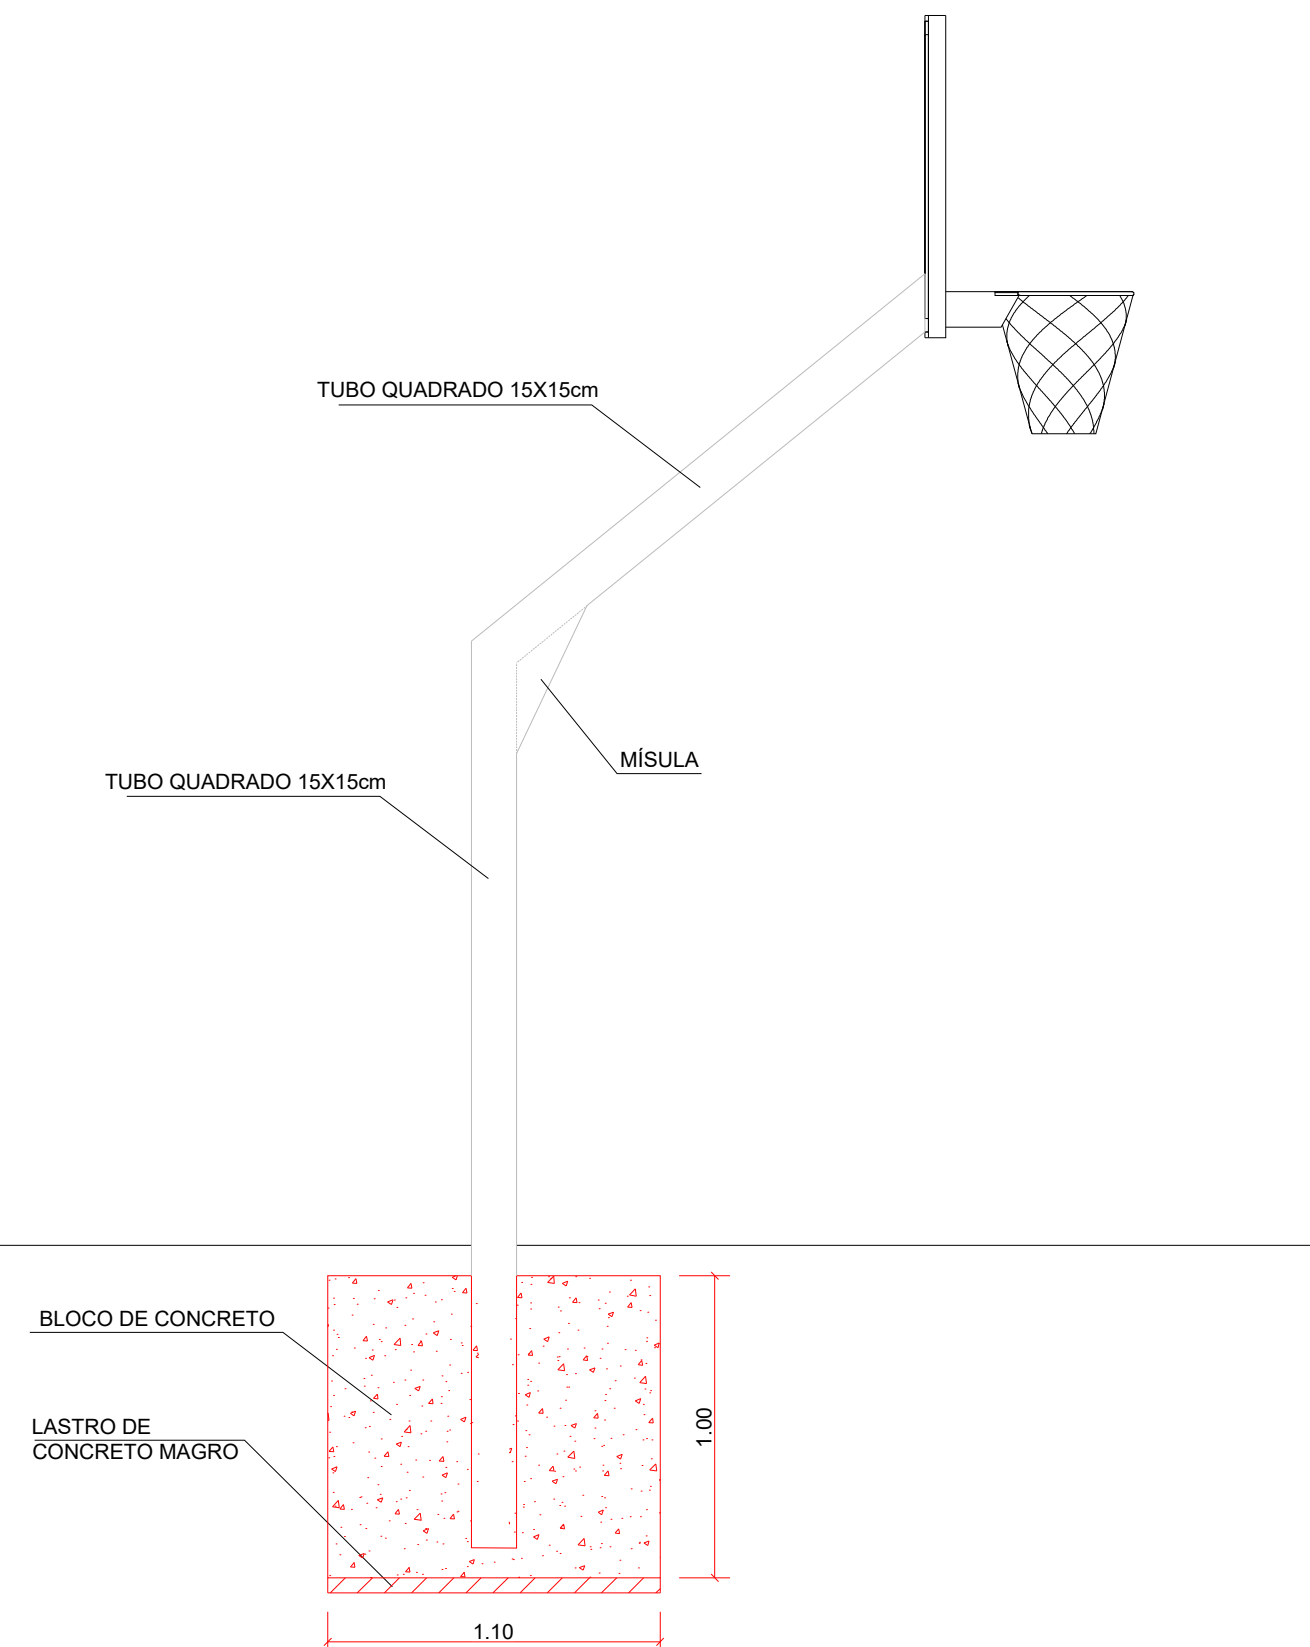

05 REDE DE VÔLEI
ESC. 1:25



DESENVOLVIMENTO E GERENCIAMENTO



PRAÇA FRANCISCO PEREIRA DE SOUZA, 53
CENTRO - URUBICI - SC CEP.: 88650-000



RUA. MINISTRO PEDRO DE TOLEDO, 218 SALA 01
CORAL - LAGES - SC CEP.: 88509-520

PROJETO:
CONSTRUÇÃO DE QUADRA POLIESPORTIVA

RESPONSÁVEIS TÉCNICO:

DIEGO ALESSANDRO NECKEL
ENG(A). CIVIL

CREA/SC 151642-4

RESPONSÁVEL DO RECEBIMENTO DO PROJETO

PREFEITURA MUNICIPAL DE URUBICI - SC

PREFEITURA MUNICIPAL DE URUBICI

ENDEREÇO:
ENDEREÇO: PRAÇA FRANCISCO PEREIRA DE SOUZA, 53 - CENTRO, URUBICI - SC, 88650-000

82.843.582/0001-32

CONTEÚDO:

PLANTA BAIXA - DETALHAMENTOS

FOLHA TAMANHO - A1

OBS.:

ÁREA DA QUADRA: 538,36m²

R. MAJ. GENEROSO DE OLIVEIRA, S/N, BAIRRO AGUAS BRANCAS, URUBICI-SC

DESENVOLVIMENTO:

DIEGO ALESSANDRO NECKEL

CREA/SC 151642-4

DATA:

JUNHO
2025

Nº DO DESENHO:

EQUIPAMENTOS
ESPORTIVOS

UNICA