




Vista Superior

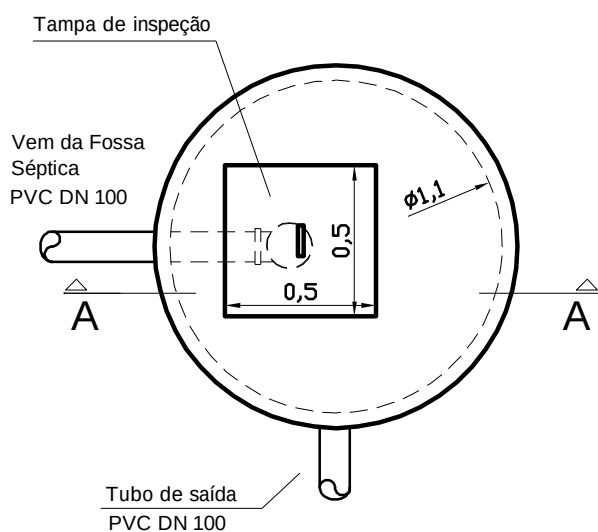


Vista Interna

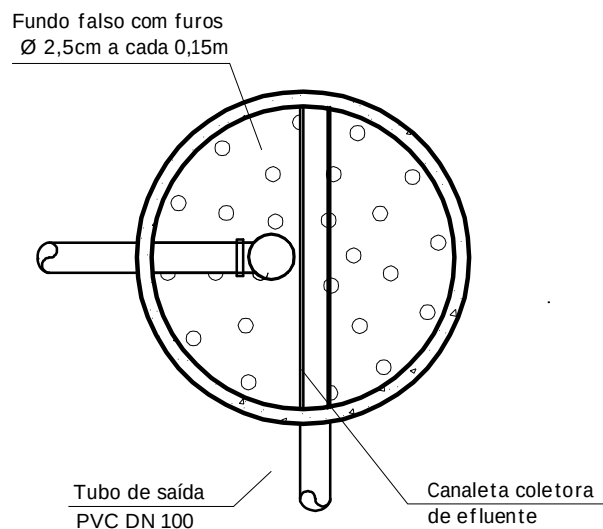

Planta baixa

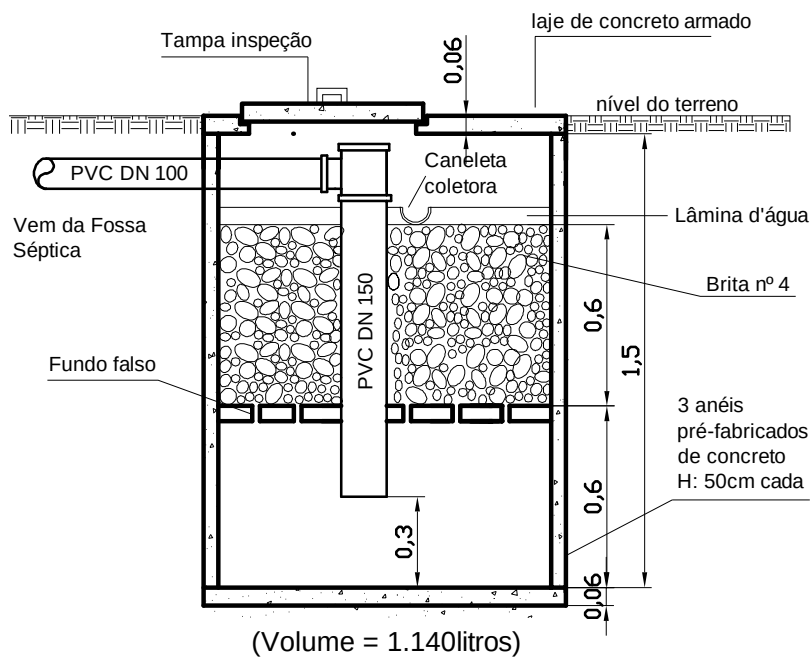

Vergalhão ϕ 5/16"
L variável a cada 10cm
cobrimento mínimo 2cm
FCK=20MPA , FYK=50MPA

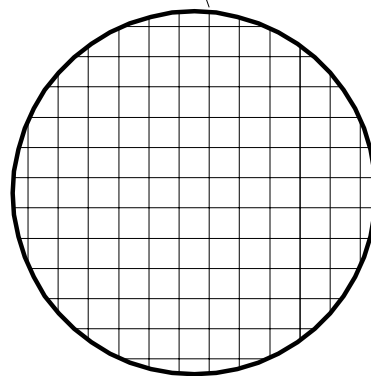

Detalhamento Tampa

Corte AA

TÍTULO

MELHORIAS SANITÁRIAS DOMICILIARES - MSD

PROJETO

FILTRO ANAERÓBIO

LOCAL DA OBRA

PREFEITURA MUNICIPAL DE

DATA

ESCALA

1:25

RESPONSÁVEL TÉCNICO

NOME:

CREA/CAU:

ASS.:

PRANCHA 3/5