




Fossa Séptica

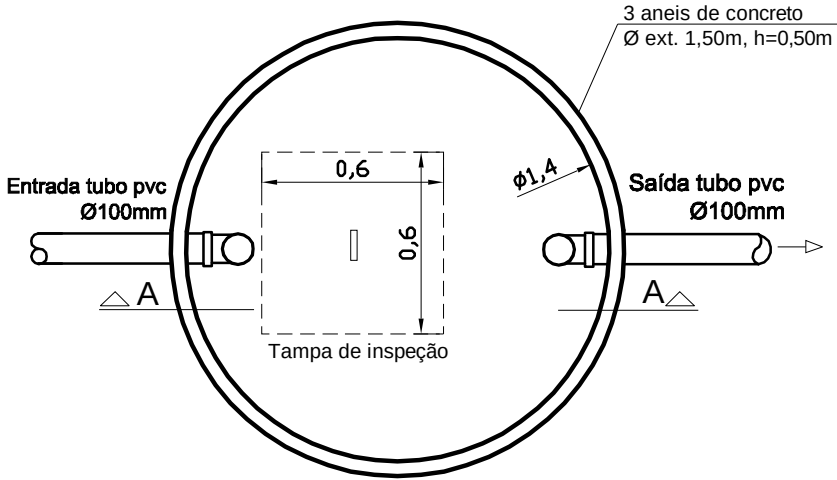

Planta Baixa

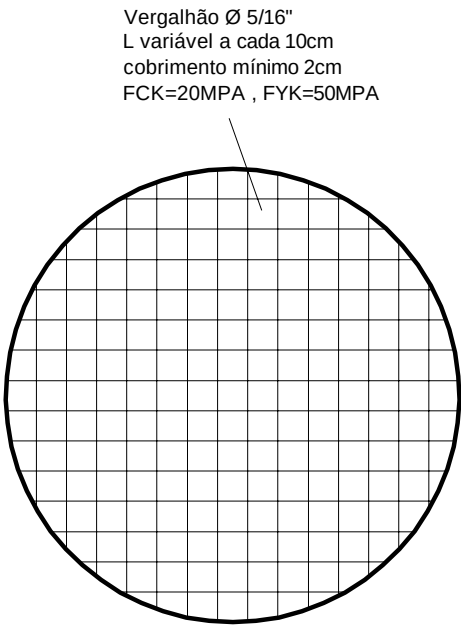

Detalhamento
Tampa

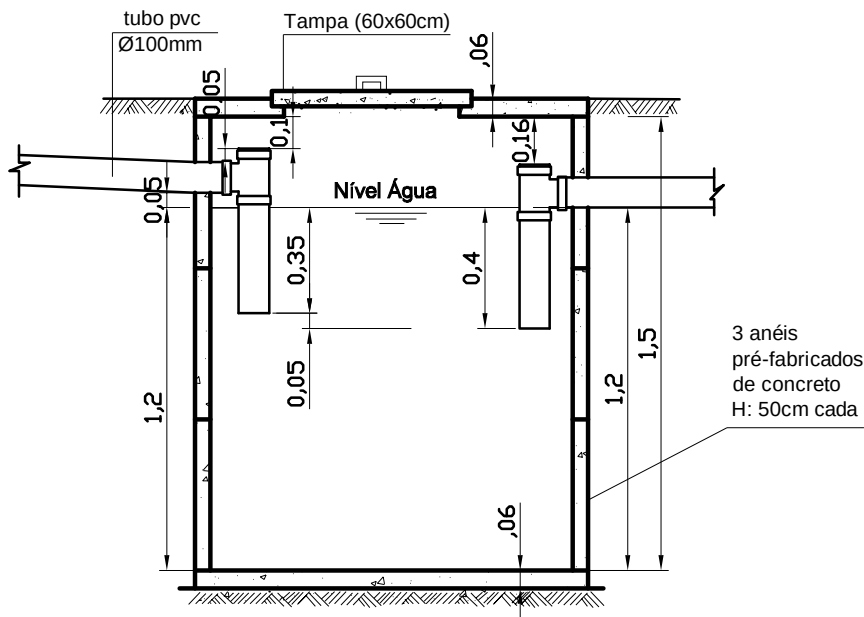

Corte - AA

TITULO	MELHORIAS SANITÁRIAS DOMICILIARES - MSD
PROJETO	FOSSA SÉPTICA
LOCAL DA OBRA	
PREFEITURA MUNICIPAL DE	

DATA	ESCALA 1:25
RESPONSÁVEL TÉCNICO	
NOME:	
CREA/CAU:	
ASS.:	
PRANCHA 2/5	