


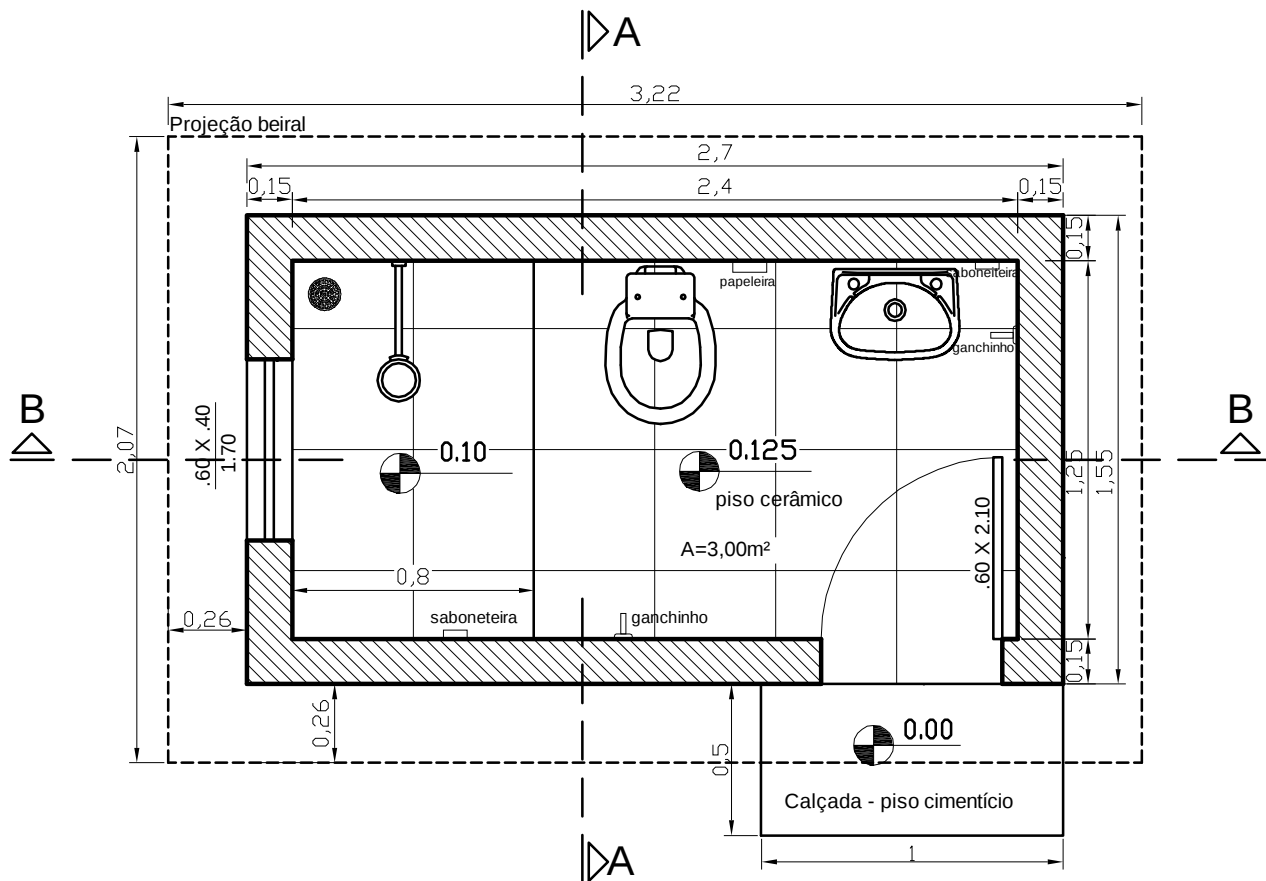

Planta Baixa

Banheiro - Área Total: 4,18 m²

TÍTULO
MELHORIAS SANITÁRIAS DOMICILIARES - MSD

DATA | ESCALA
1:25

PROJETO ARQUITETÔNICO
BANHEIRO - PLANTA BAIXA

RESPONSÁVEL TÉCNICO

NOME: _____
CREA/CAU: _____
ASS.: _____

LOCAL DA OBRA

PREFEITURA MUNICIPAL DE

PRANCHA 1/9