



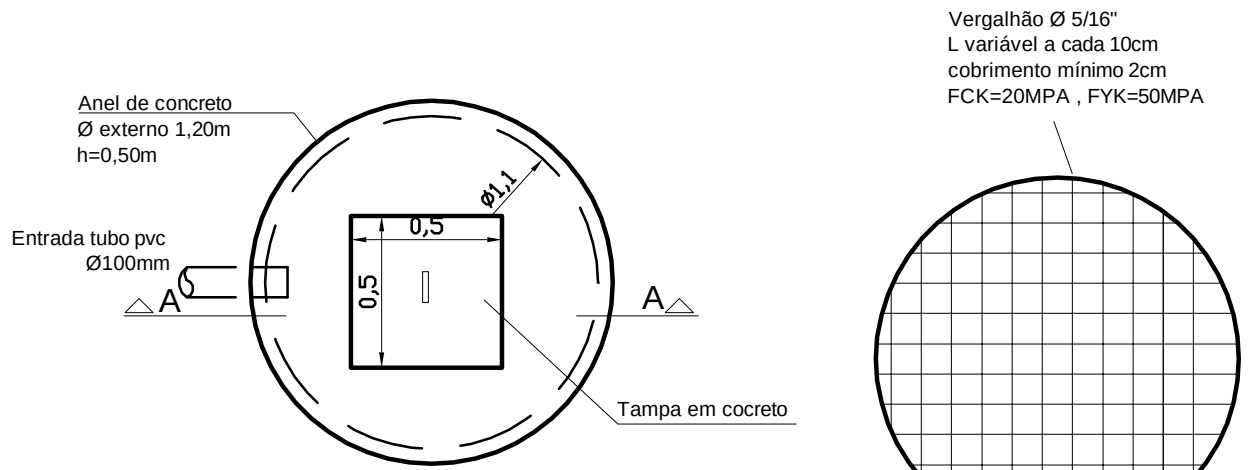

Planta Baixa

Detalhamento
Tampa

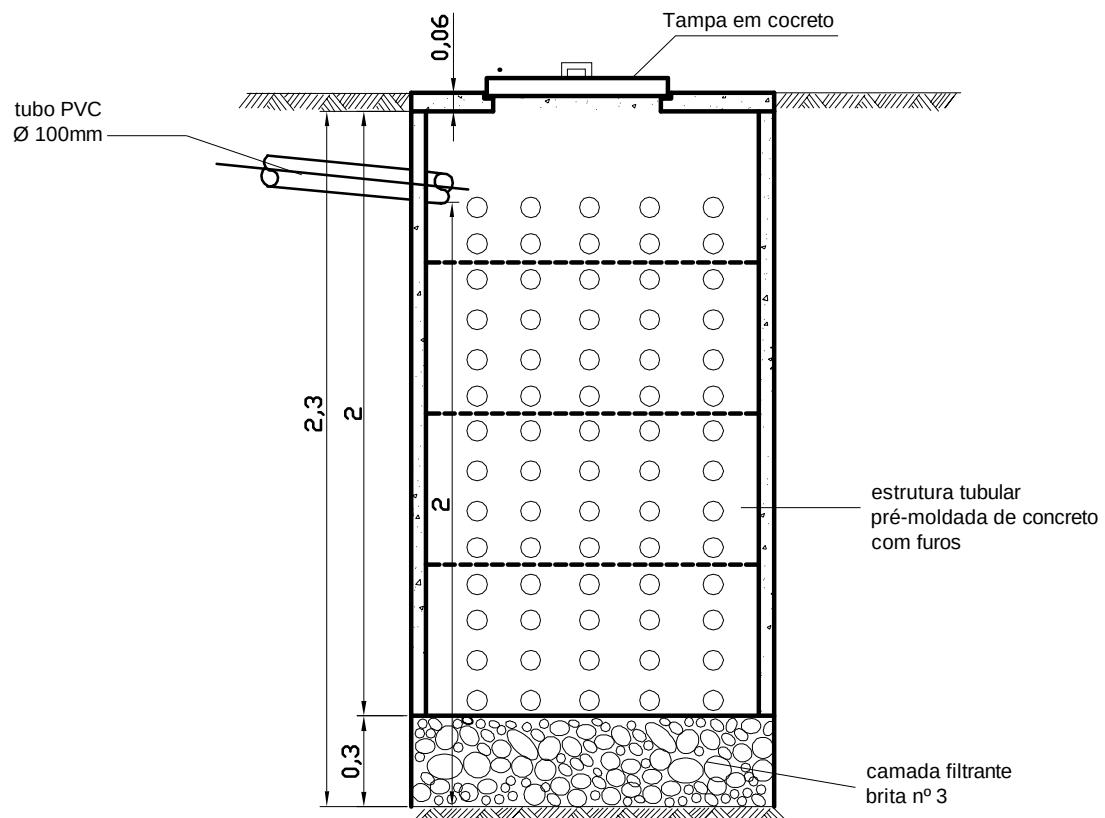

Corte AA

TÍTULO

MELHORIAS SANITÁRIAS DOMICILIARES - MSD

DATA

ESCALA

1:25

PROJETO

SUMIDOURO

RESPONSÁVEL TÉCNICO

NOME: _____

CREA/CAU: _____

ASS.: _____

LOCAL DA OBRA

PREFEITURA MUNICIPAL DE

PRANCHA 4/5