


PLANTA DE COBERTURA
ESCALA 1/100

ÁREA TELHADO 898,56 m²

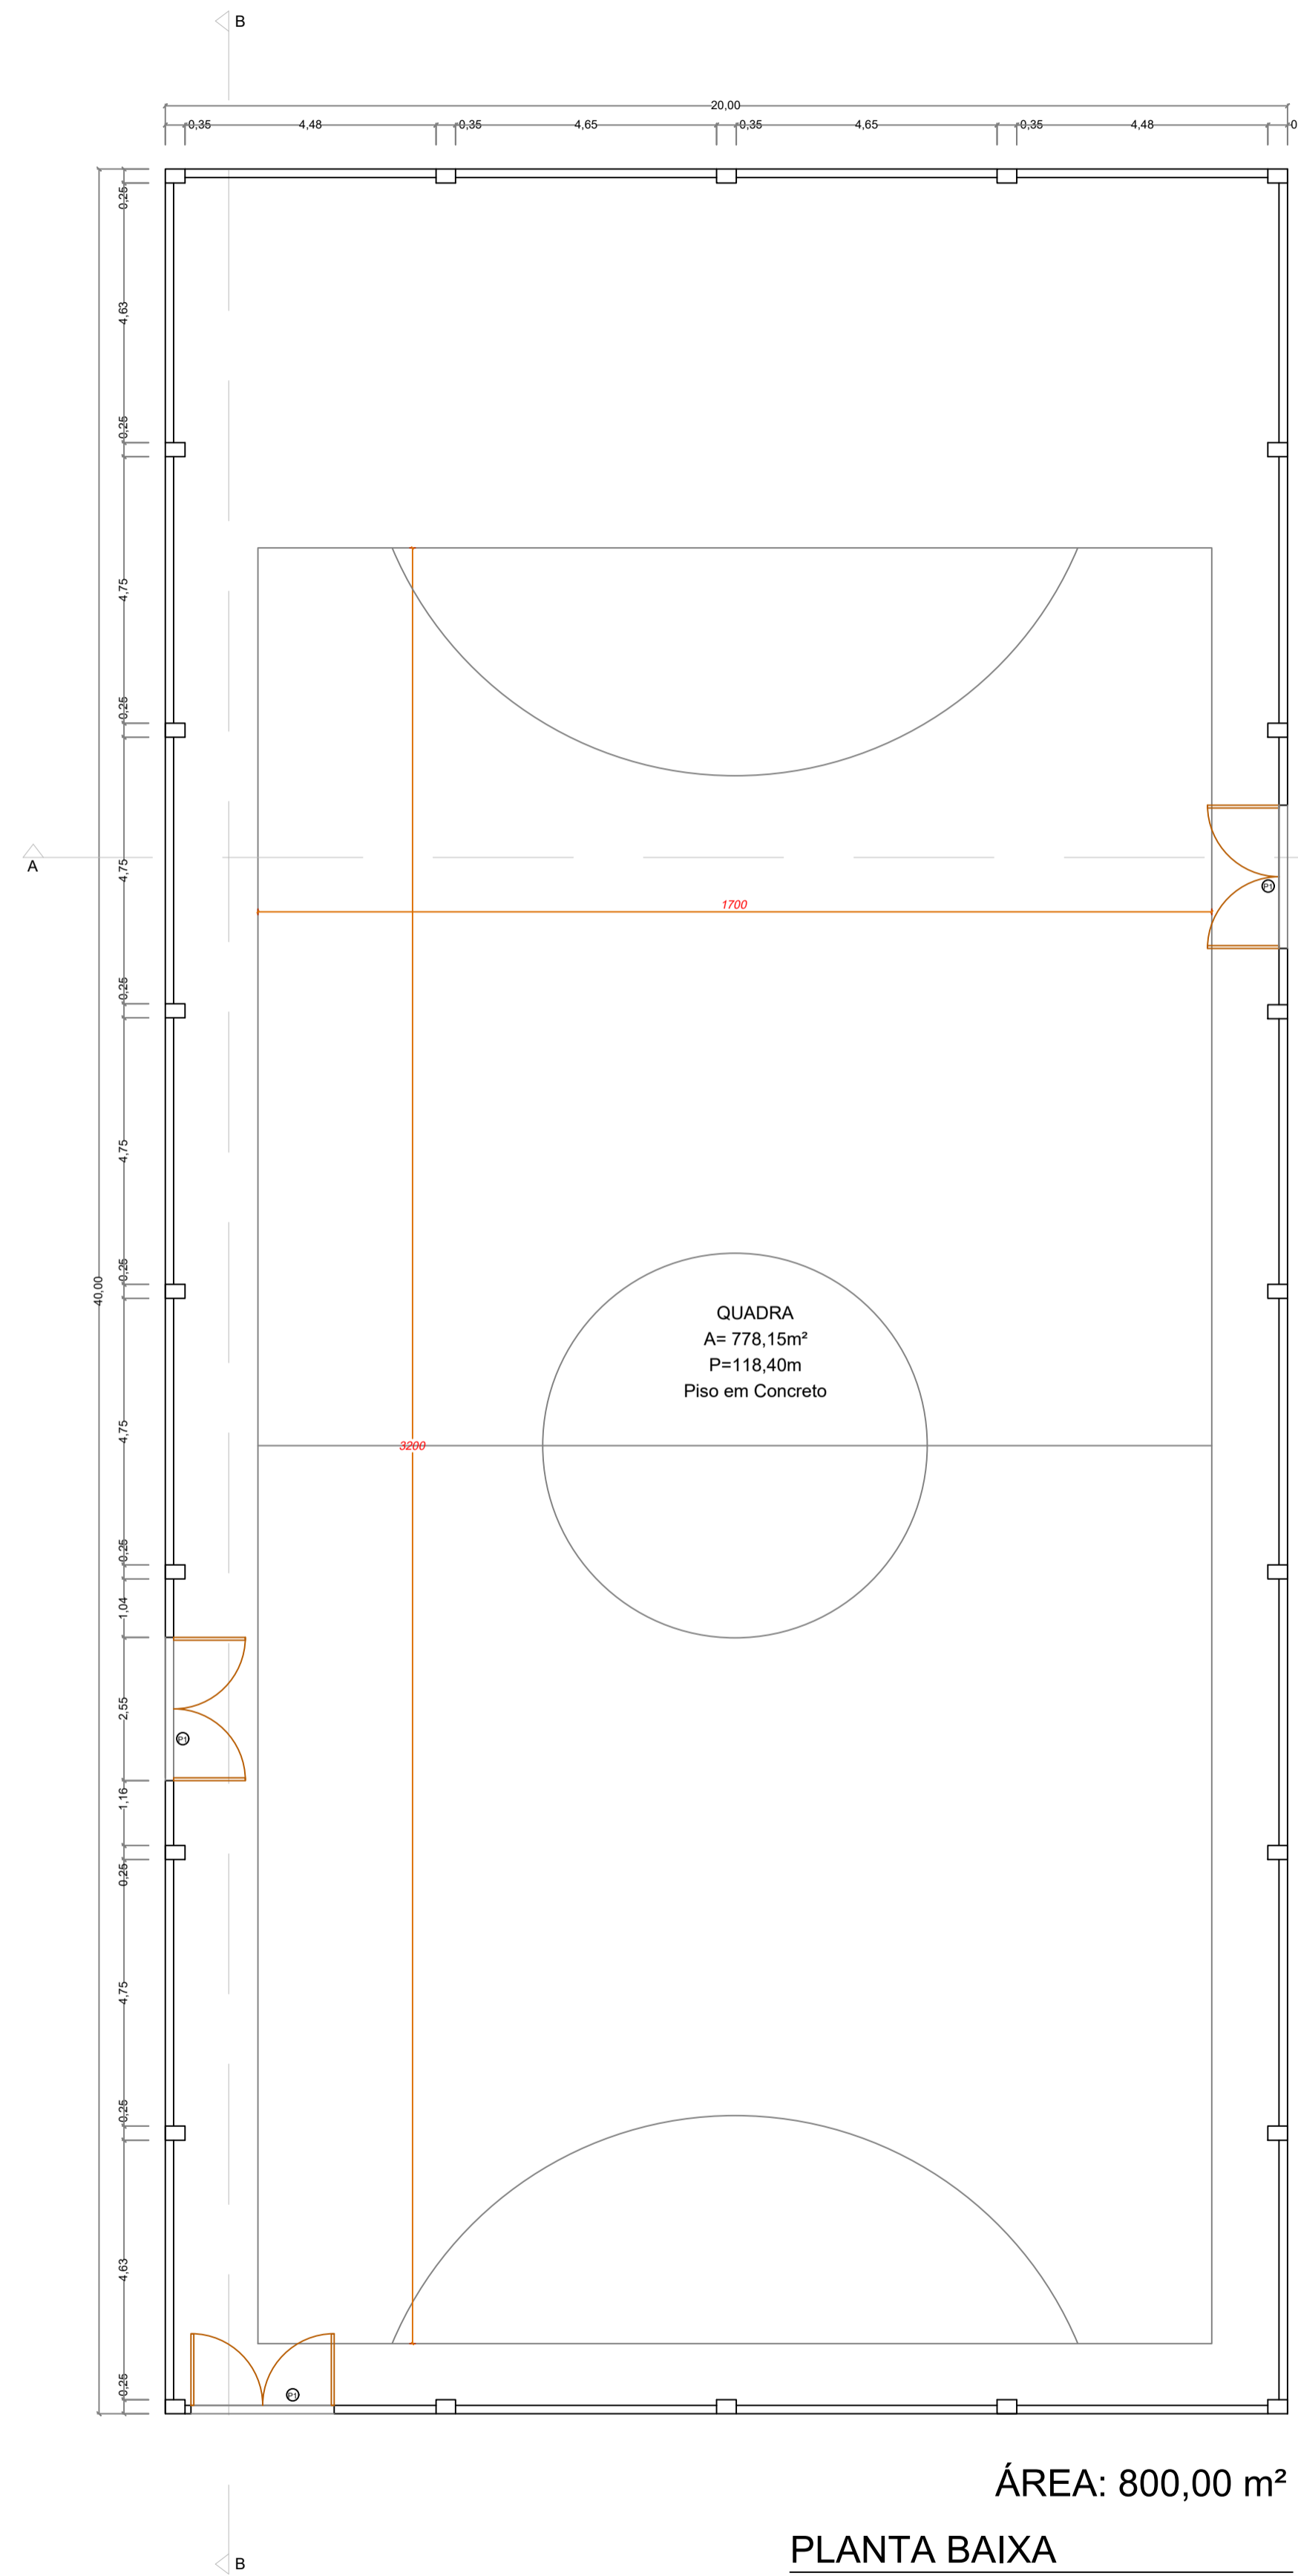


PLANTA BAIXA
ESCALA 1/100

ÁREA: 800,00 m²



SITUAÇÃO
ESC.: S/E

Quadro de Esquadrias			
CODIGO	ALTURA (m)	LARGURA (m)	QUANTITATIVO
P1	2,50	2,55	03
P2	2,10	0,90	02

 PREFEITURA MUNICIPAL DE URUBICI-SC		1
ASSESSORIA TÉCNICA		OBRA:
PROJETO: Edésio Alexandre Alves julho Eng. Civil - CREA 026768-0		CONSTRUÇÃO QUADRA SÃO JOSÉ PLANTA BAIXA/ COBERTURA/ SITUAÇÃO
PREFEITO: Mariza Costa		São José/SC-370 Urubici/SC
Escala: Indicada		DATA: 05/2021