
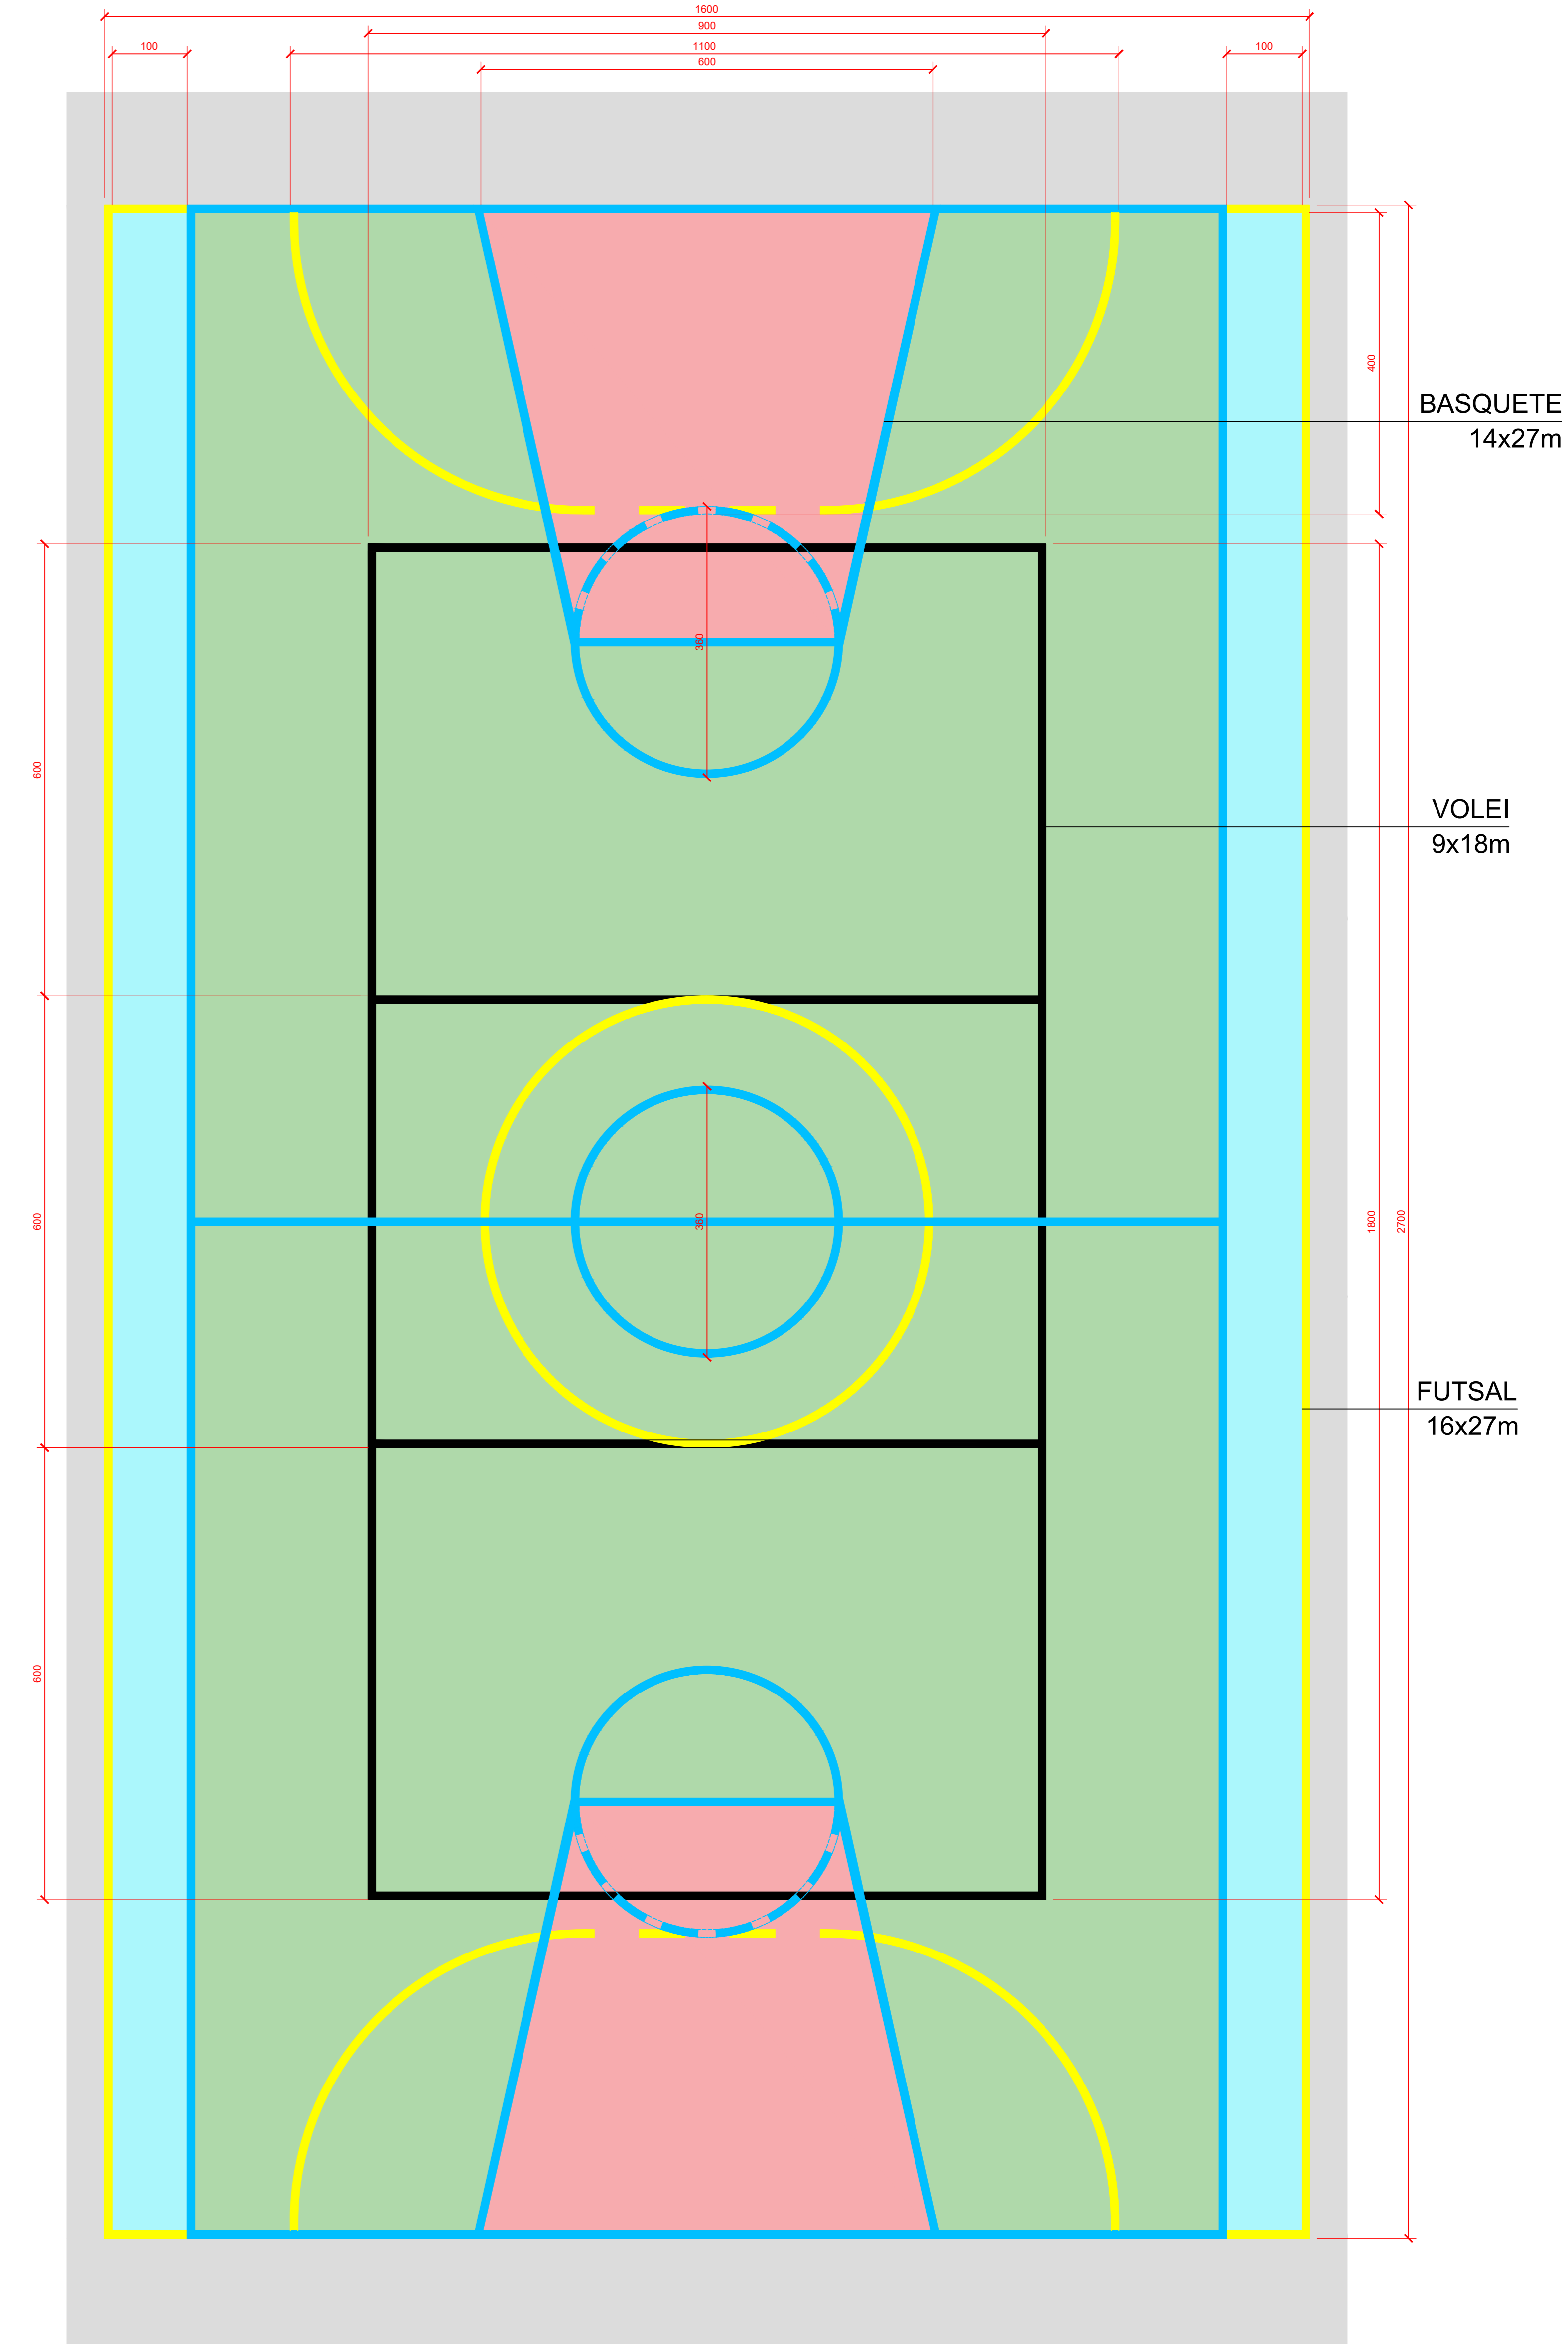


PAVIMENTO	AMBIENTE	ÁREA (M²)
TÉRREO	BILHETERIA	2,96
	CIRCULAÇÃO	326,27
	SALA DE TROFÉUS	27,36
	ADMINISTRAÇÃO	6,00
	JUIZ	2,04
	BANHEIRO JUIZ	2,04
	VESTIÁRIO MASCULINO	25,91
	VESTIÁRIO MASCULINO (NOVO)	20,30
	VESTIÁRIO FEMININO	23,76
	VESTIÁRIO FEMININO (NOVO)	23,76
	QUADRA	432,00
	ARQUIBANCADA (LADO ESQ.)	160,16
	ARQUIBANCADA (LADO DIREITO)	165,30
	NOVO BAR	80,51
SUPERIOR	BAR	18,77
	BANHEIRO MASCULINO	8,63
	BANHEIRO FEMININO	7,87
	BANHEIRO PCD	3,70
	SALA RADIALISTA	2,16
ÁREA TOTAL		1343,76

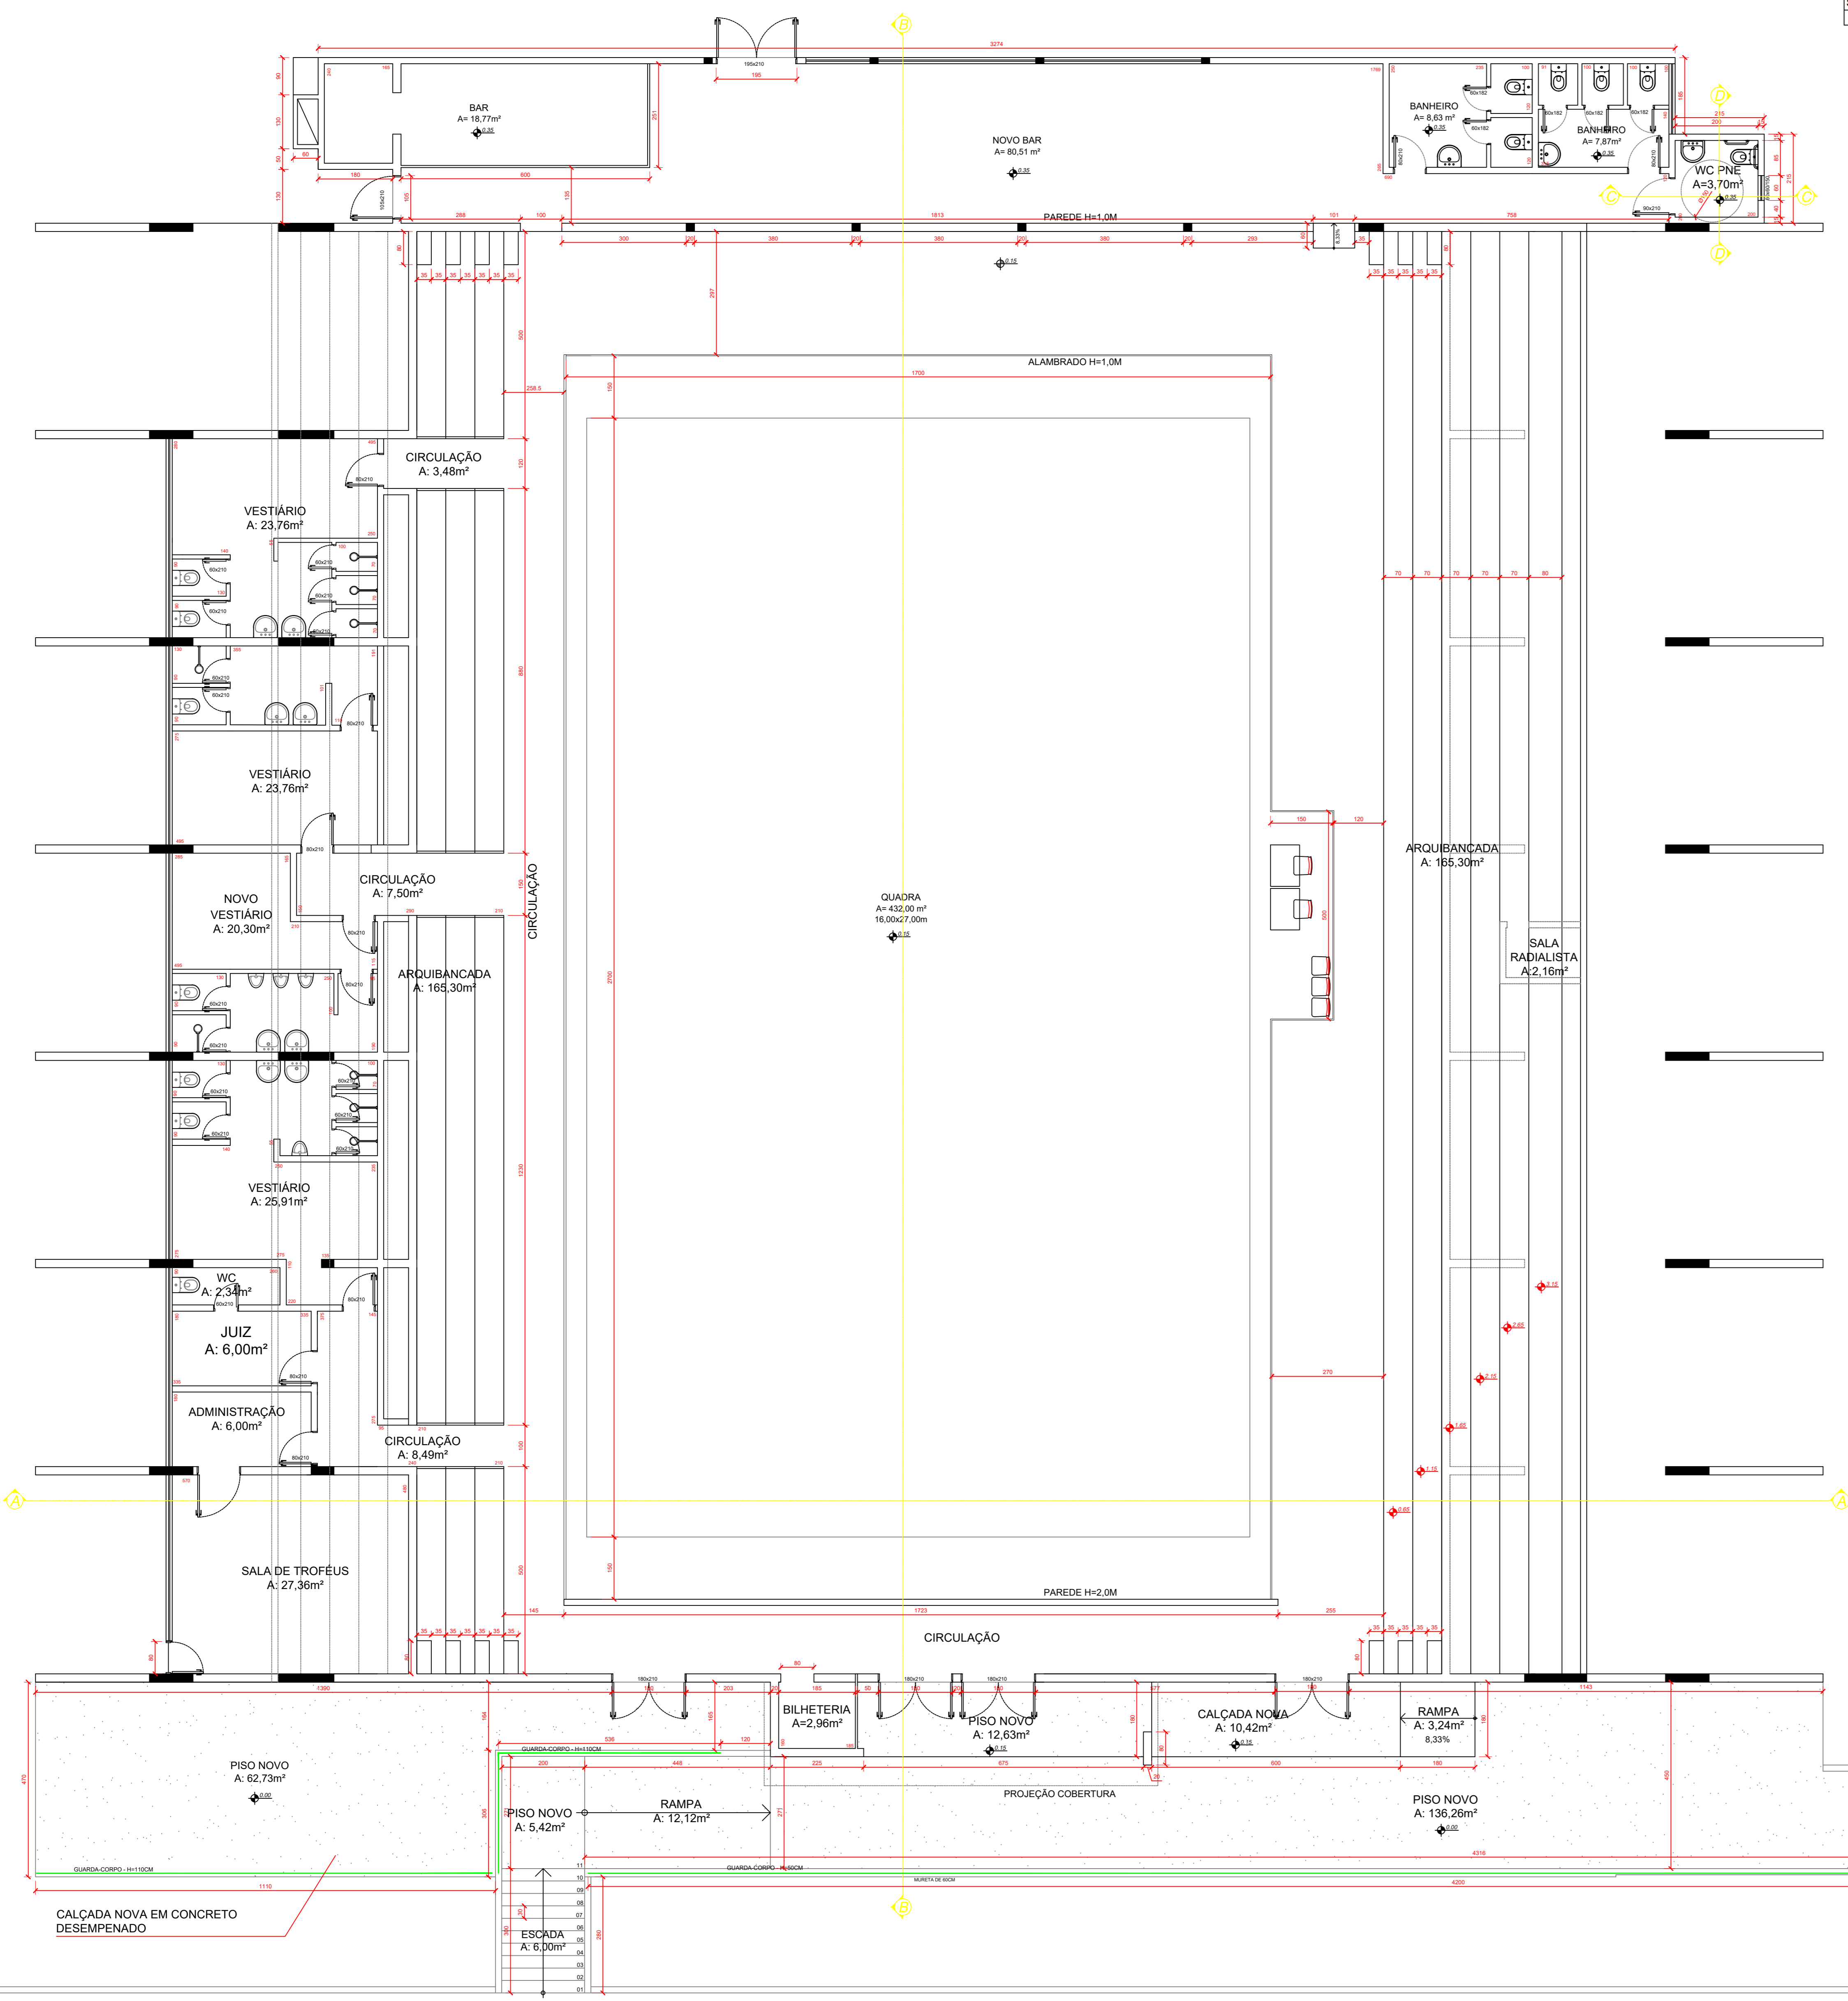

PINTURA DA QUADRA (16,00m x 27,00m)
ESCALA 1:50

ESPESSURA DAS FAIXAS DE 10 CM

PLANTA BAIXA - REFORMA
ÁREA TOTAL: 1370,97 m²
ESCALA 1:75

AMURES		ASSOCIAÇÃO DE MUNICÍPIOS DA REGIÃO SERRANA
PREFEITURA MUNICIPAL DE URUBICI - SC		02
ASSESSORIA TÉCNICA		OBRA:
PROJETO: James André Clauberg Eng. Civil - CREA 46.106-6		REFORMA GINÁSIO DE ESPORTES NOÉ DA COSTA RIBEIRO
PREFEITO: Mariza Costa		PLANTAS BAIXAS
DESENHO: Mariane de Moraes Mota		Localização: AV. Adolfo Konder, Centro - Urubici - SC Escala: Indicada DATA: 07/2021