

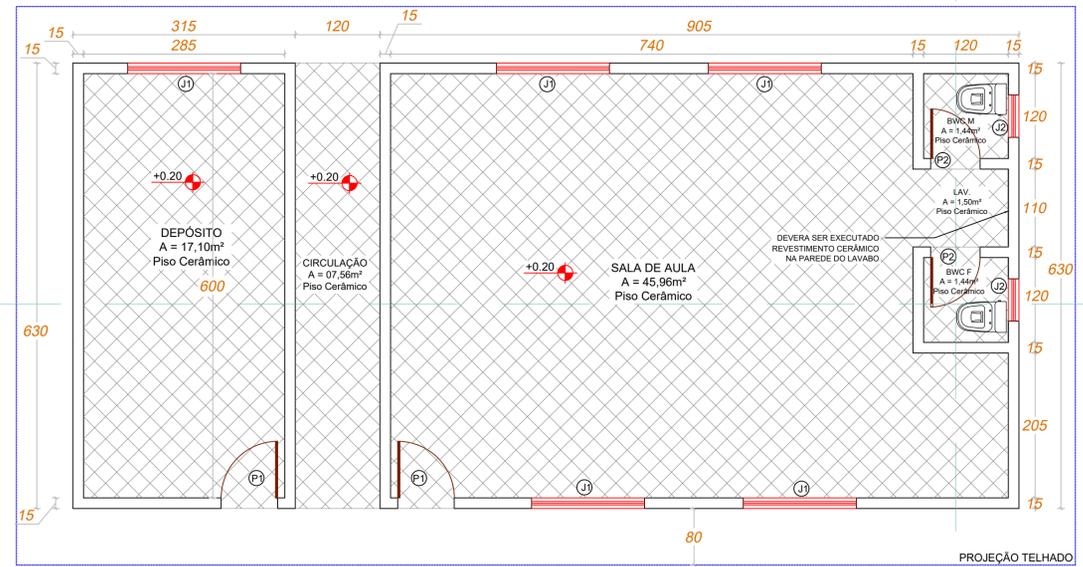
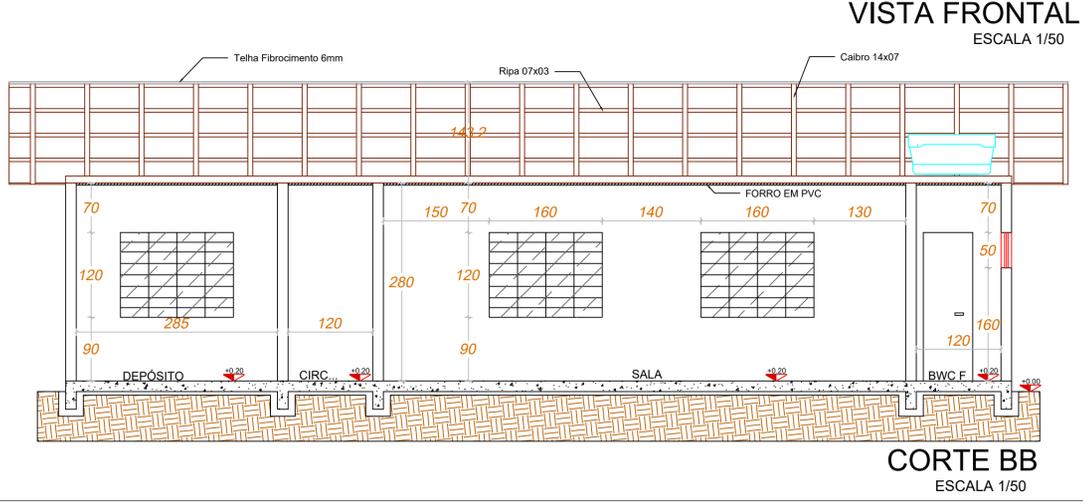
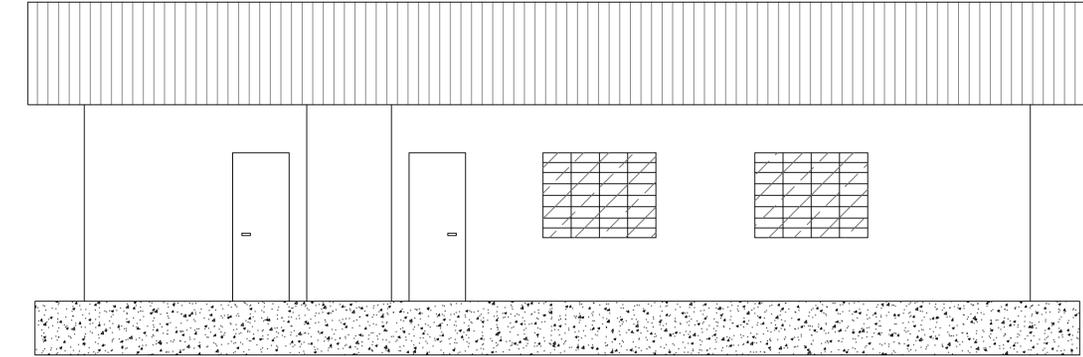
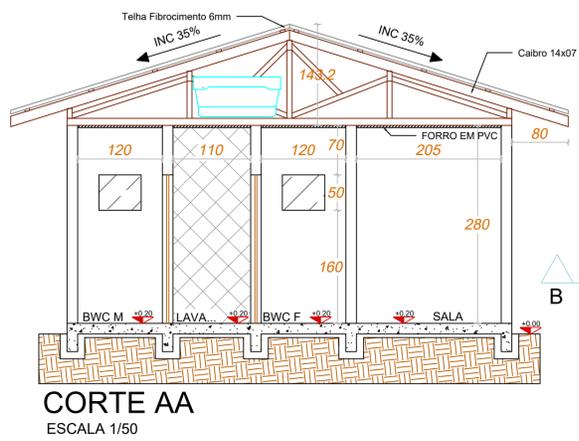


ÁREA EXISTENTE 366,40 m<sup>2</sup>  
 ÁREA AMPLIAÇÃO 84,42 m<sup>2</sup>  
**PLANTA DE IMPLANTAÇÃO**  
 ÁREA TOTAL 450,82 m<sup>2</sup>  
 ESCALA 1/100

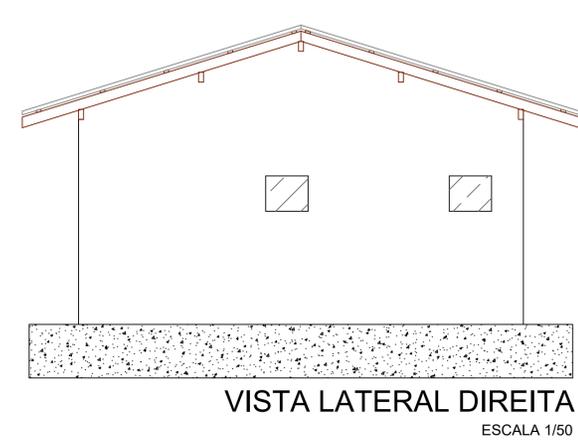

**PLANTA BAIXA AMPLIAÇÃO**  
 ÁREA TOTAL 84,42 m<sup>2</sup>  
 ESCALA 1/50

Quadro de Esquadrias Bloco			
CODIGO	ALTURA (m)	LARGURA (m)	QUANTITATIVO
P1	2,10	0,80	03
P2	2,10	0,70	02
P3	2,10	0,90	01
P4	2,10	1,60	01
J1	1,20	1,60	05
J2	0,50	0,60	02

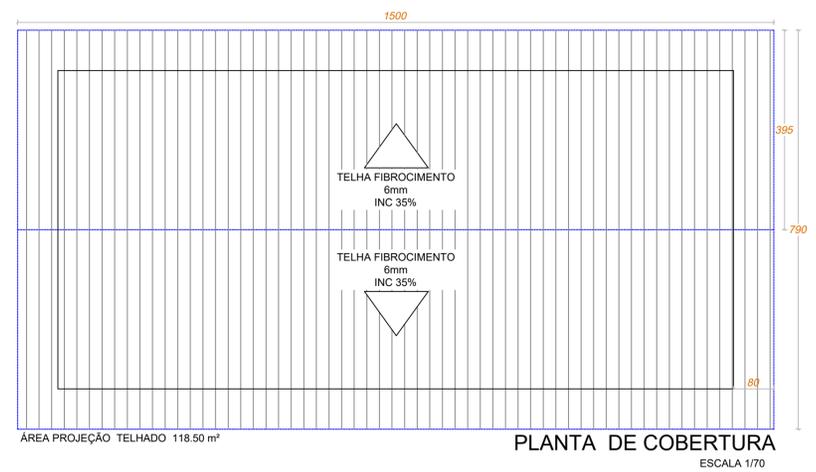

**PREFEITURA MUNICIPAL DE URUBICI**

ENDEREÇO: PRAÇA FRANCISCO PEREIRA SOUZA, 53  
 BAIRRO CENTRO - URUBICI - CEP: 88650-000

TÍTULO: PROJETO ARQUITETÔNICO AMPLIAÇÃO CEI LÍDIA COSTA

PROPRIETÁRIO: Prefeitura Municipal de Urubici

REFERÊNCIA: EDIFICAÇÃO EM ALVENARIA

CONTEÚDO: PLANTA BAIXA - COBERTURA - CORTES - VISTAS - LOCALIZAÇÃO - IMPLANTAÇÃO  
 DATA: DEZEMBRO/2021

LOCAL DA OBRA: RUA PEDRO CUSTÓDIO - BAIRRO RIACHO - URUBICI - SC

QUADRO DE ÁREAS: INDICADAS

FRANCHA: 01/01  
 ESCALAS: INDICADAS  
 FOLHA: A-01  
 DESENHO: DIEGO

ASSINATURAS:  
 RESPONSÁVEL TÉCNICO: DIEGO ALESSANDRO NECKEL  
 Eng. Civil - CREA/SC 151642-4  
 PROPRIETÁRIO: Prefeitura Municipal de Urubici  
 CNPJ: 82.843.582/0001-32