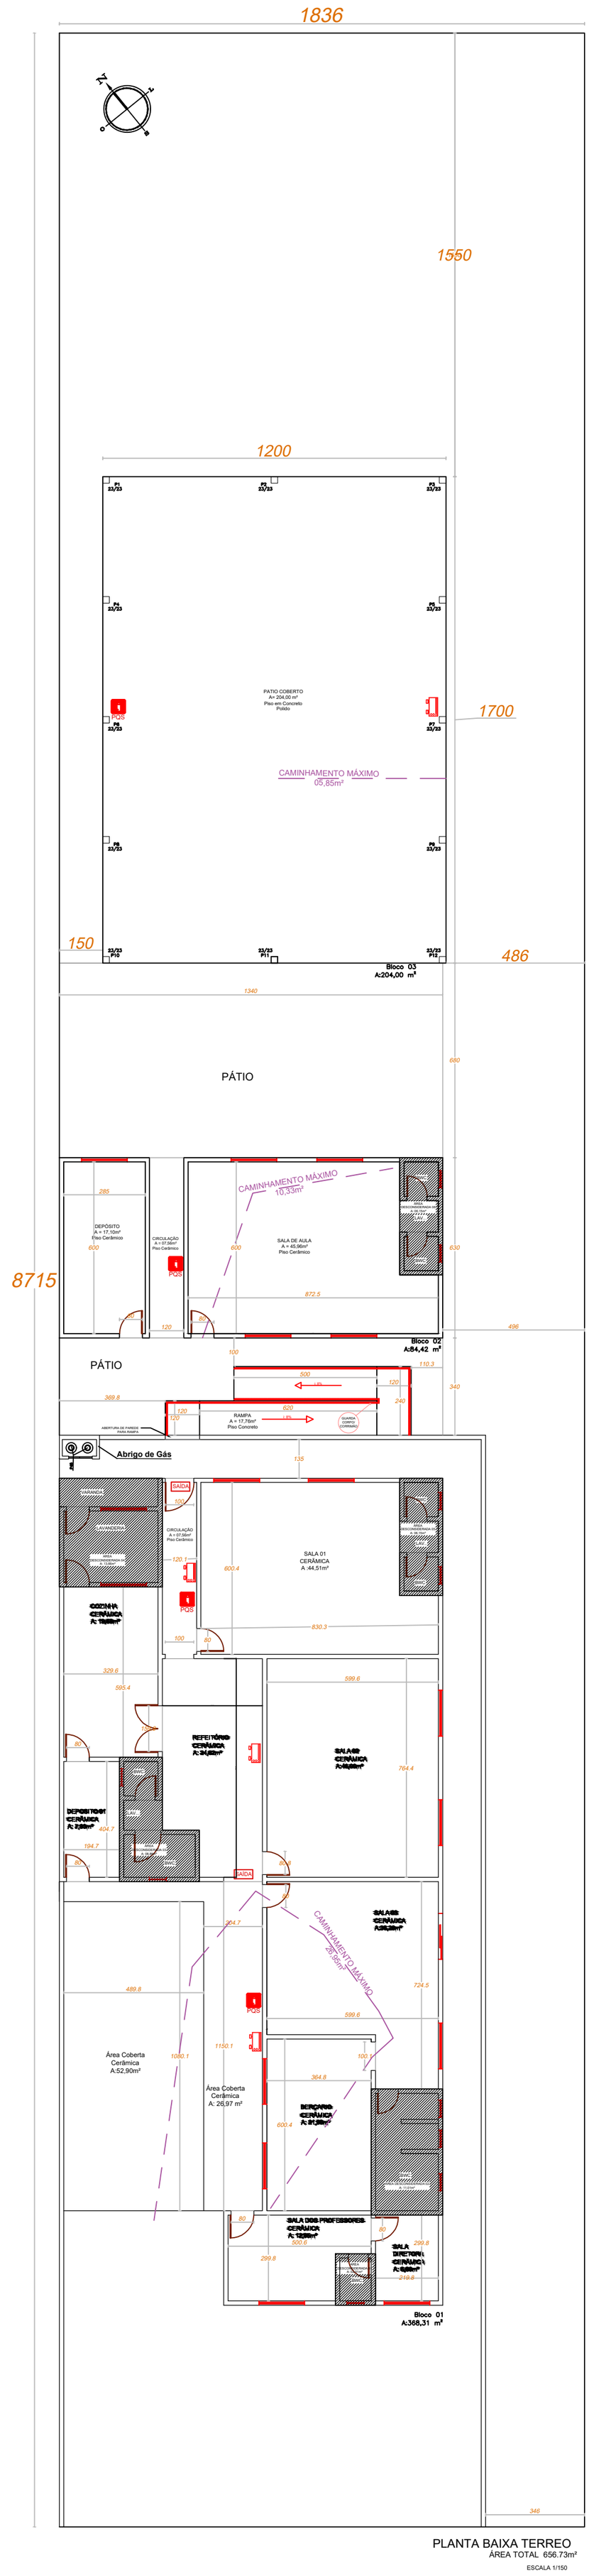

PLANTA BAIXA TERREO
ÁREA TOTAL 656.73m²
ESCALA 1/150

Quadro de Áreas Bloco 03 (E–3, ESPAÇO PARA CULTURA FÍSICA)	
ÁREA TOTAL DA EDIFICAÇÃO	204,00 m²
ÁREA ACESSO ALUNOS	204,00 m²
ÁREA COMUM	00,00 m²
POPULAÇÃO CALCULADA = 102	

Quadro de Áreas Bloco 02 (E–5, PRÉ–ESCOLA)	
ÁREA TOTAL DA EDIFICAÇÃO	84,42 m²
ÁREA ACESSO ALUNOS	53,52 m²
ÁREAS DESCONSIDERADAS Art. 75 IN 01 parte 1	06,15
ÁREA COMUM	07,56 m²
POPULAÇÃO CALCULADA = 40	

LEGENDA

PQS	EXTINTOR DE INCENDIO TIPO ABC CARGA NOMINAL 4KG DE PÓ A BASE DE BICARBONATO DE SÓDIO – (95%). SETA INDICATICA "EXTINTOR" CIRCULO INDICATIVO "PROIBIDO DEPOSITAR MATERIAL"
	BLOCO AUTONOMO ILUMINAÇÃO DE EMERGENCIA 2200 LUMENS
SAÍDA	BLOCO AUTONOMO SINALIZAÇÃO DE ABANDONO ALIMENTAÇÃO 220V COM BATERIA 6V/4,5Ah LAMPADA FLUORESCENTE 2X9W DIFUSOR ACRILICO TRANSLUCIDO
— —	CAMINHAMENTO MÁXIMO

Quadro de Áreas Bloco 01 (E–5, PRÉ–ESCOLA)	
ÁREA TOTAL DA EDIFICAÇÃO	368,31 m²
ÁREA ACESSO ALUNOS	260,74 m²
ÁREAS DESCONSIDERADAS Art. 75 IN 01 parte 1	02,51 + 11,01 + 08,86 + 13,66 + 06,15 = 42,19 m²
ÁREA COMUM	26,97 + 52,90 + 07,56 = 87,43 m²
POPULAÇÃO CALCULADA = 174	

DIEGO ALESSANDRO NECKEL:09826196932

Assinado de forma digital por DIEGO ALESSANDRO NECKEL:09826196932
Dados: 2021.11.26 14:43:05 -03'00'

CROQUI BOMBEIROS

Prefeitura Municipal de Urubici