


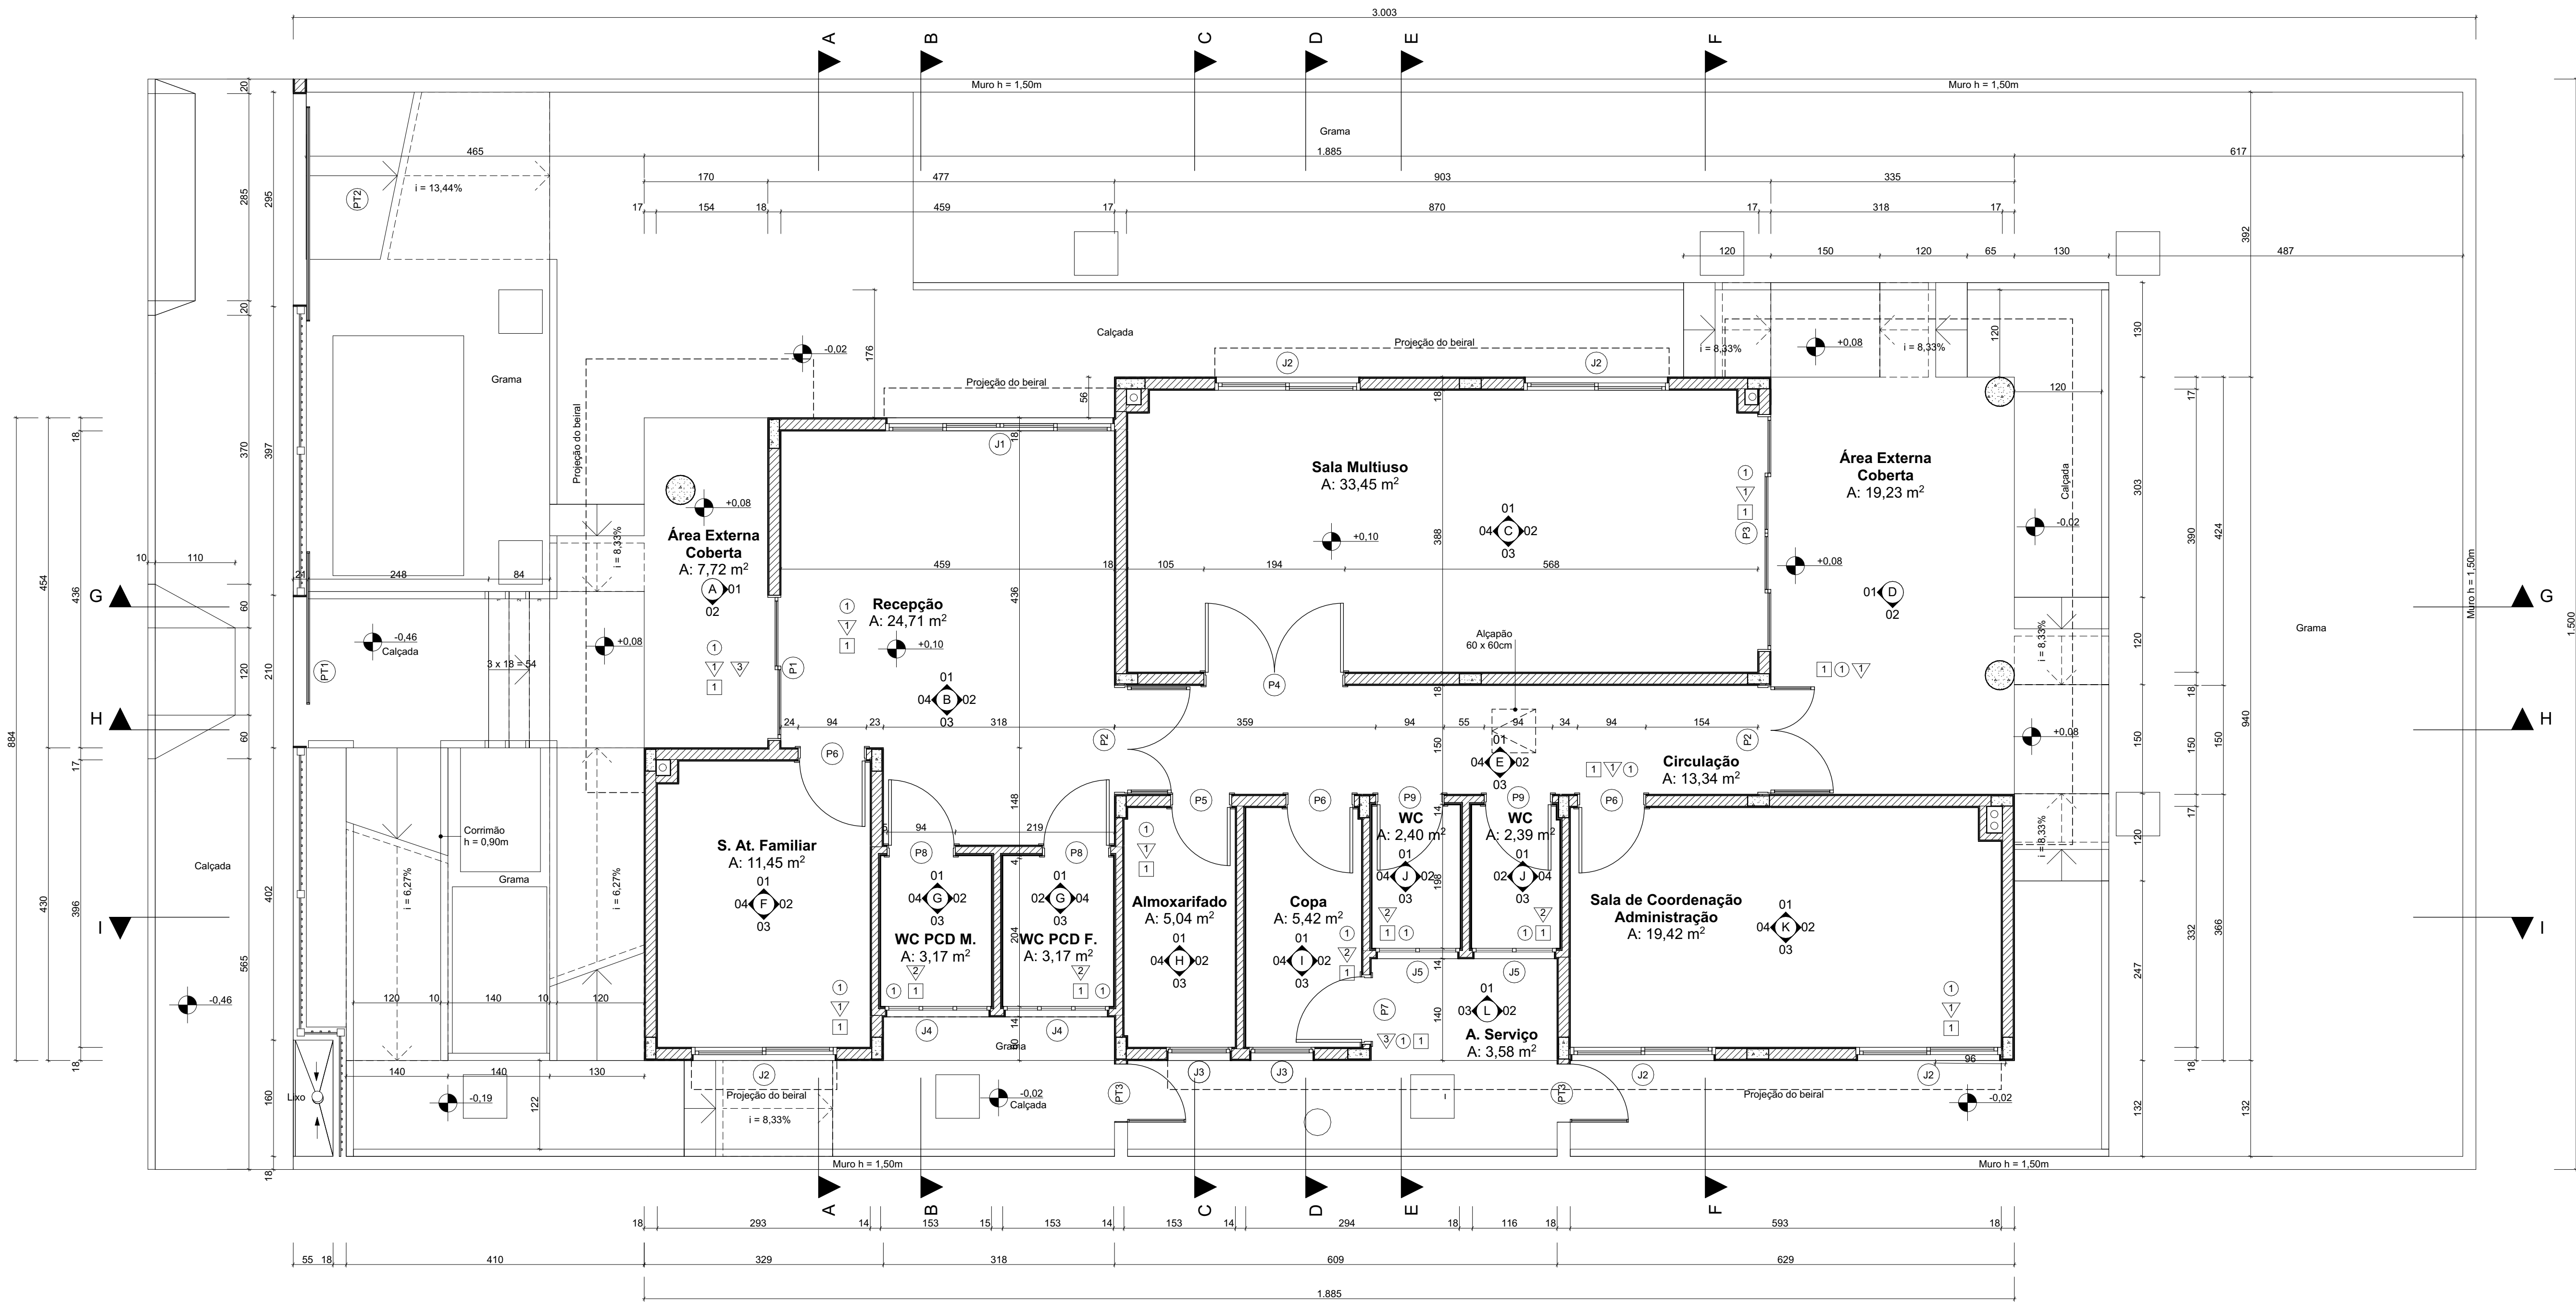

Pavimento Térreo  
1:50

| Quadro de Esquadrias: Portas |                                                                                |                                                     |                                                    |                                                                |                                                                |                                                                |                                                           |                                                                |                                                                |
|------------------------------|--------------------------------------------------------------------------------|-----------------------------------------------------|----------------------------------------------------|----------------------------------------------------------------|----------------------------------------------------------------|----------------------------------------------------------------|-----------------------------------------------------------|----------------------------------------------------------------|----------------------------------------------------------------|
| Nome<br>Código               | P1                                                                             | P2                                                  | P3                                                 | P4                                                             | P5                                                             | P6                                                             | P7                                                        | P8                                                             | P9                                                             |
| Descrição                    | Porta de vidro temperado 10mm de correr/ automática (2,00x2,50m) c/Im. projeto | Porta de alumínio de abrir c/ bandeira c/ ferragens | Porta de alumínio anodizado de correr c/ ferragens | Porta chapeada de madeira angelim c/ forra, vistas e ferragens | Porta chapeada de madeira angelim c/ forra, vistas e ferragens | Porta chapeada de madeira angelim c/ forra, vistas e ferragens | Porta de almofada de madeira c/ forra, vistas e ferragens | Porta chapeada de madeira angelim c/ forra, vistas e ferragens | Porta chapeada de madeira angelim c/ forra, vistas e ferragens |
| Vista 1:50 [cm]              |                                                                                |                                                     |                                                    |                                                                |                                                                |                                                                |                                                           |                                                                |                                                                |
| Largura x Altura [cm]        | 200x250                                                                        | 150x250                                             | 320x210                                            | 190x210                                                        | 80x210                                                         | 90x210                                                         | 90x210                                                    | 90x210                                                         | 90x210                                                         |
| Área da Superfície [m²]      | 5,00                                                                           | 3,75                                                | 8,15                                               | 4,11                                                           | 1,78                                                           | 1,99                                                           | 2,03                                                      | 1,99                                                           | 1,99                                                           |
| Quantidade [un]              | 1                                                                              | 2                                                   | 1                                                  | 1                                                              | 1                                                              | 3                                                              | 1                                                         | 2                                                              | 2                                                              |
| Altura Livre [cm]            | 200                                                                            | 210                                                 | 210                                                | 209                                                            | 209                                                            | 209                                                            | 209                                                       | 209                                                            | 209                                                            |
| Largura Livre [cm]           | 95                                                                             | 144                                                 | 155                                                | 188                                                            | 78                                                             | 88                                                             | 88                                                        | 88                                                             | 88                                                             |
| Espessura Folha [cm]         | 4                                                                              | 4                                                   | 4                                                  | 4                                                              | 4                                                              | 4                                                              | 4                                                         | 4                                                              | 4                                                              |
| Dobradiças                   | Sem dobradiças                                                                 | 6 dobradiças                                        | Sem dobradiças                                     | 6 dobradiças                                                   | 3 dobradiças                                                   | 3 dobradiças                                                   | 3 dobradiças                                              | 3 dobradiças                                                   | 3 dobradiças                                                   |
| Conjunto Fechaduras          | 1 fechadura horizontal e 2 pinos verticais                                     | 1 fechadura horizontal e 4 pinos verticais          | 1 fechadura horizontal e 4 pinos verticais         | 1 fechadura horizontal e 4 pinos verticais                     | 1 fechadura horizontal                                         | 1 fechadura horizontal                                         | 1 fechadura horizontal                                    | 1 fechadura horizontal                                         | 1 fechadura horizontal                                         |
| Acessórios                   | 1 maçaneta                                                                     | 1 maçaneta                                          | 2 puaxadores                                       | 1 maçaneta                                                     | 1 maçaneta                                                     | 1 maçaneta                                                     | 1 maçaneta                                                | 1 maçaneta e 1 barra de apoio                                  | 1 maçaneta                                                     |
| Material                     | Alumínio                                                                       | Alumínio                                            | Alumínio                                           | Madeira angelim                                                | Madeira angelim                                                | Madeira angelim                                                | Madeira angelim                                           | Madeira angelim                                                | Madeira angelim                                                |
| Vidro                        | Vidro Temperado 10mm                                                           | Vidro Transparente 4mm                              | Vidro Transparente 4mm                             | Sem Vidro                                                      | Sem Vidro                                                      | Sem Vidro                                                      | Sem Vidro                                                 | Sem Vidro                                                      | Sem Vidro                                                      |
| Área Total Envidraçada       | 4,16                                                                           | 2,90                                                | 6,36                                               | 0,00                                                           | 0,00                                                           | 0,00                                                           | 0,00                                                      | 0,00                                                           | 0,00                                                           |
| Fabricante                   |                                                                                |                                                     |                                                    |                                                                |                                                                |                                                                |                                                           |                                                                |                                                                |

| Quadro de Esquadrias: Janelas |                                                   |                                                   |                                           |                                           |                                           |
|-------------------------------|---------------------------------------------------|---------------------------------------------------|-------------------------------------------|-------------------------------------------|-------------------------------------------|
| Nome<br>Código                | J1                                                | J2                                                | J3                                        | J4                                        | J5                                        |
| Descrição                     | Janela de alumínio anodizado (correr c/ bandeira) | Janela de alumínio anodizado (correr c/ bandeira) | Janela de alumínio anodizado (basculante) | Janela de alumínio anodizado (basculante) | Janela de alumínio anodizado (basculante) |
| Vista 1:50 [cm]               |                                                   |                                                   |                                           |                                           |                                           |
| Largura x Altura [cm]         | 315x150                                           | 200x150                                           | 90x110                                    | 145x50                                    | 115x50                                    |
| Área de Superfície [m²]       | 4,73                                              | 3,00                                              | 0,99                                      | 0,73                                      | 0,58                                      |
| Quantidade [un]               | 1                                                 | 5                                                 | 2                                         | 2                                         | 2                                         |
| Altura do Peitoril [cm]       | 100                                               | 100                                               | 100                                       | 160                                       | 160                                       |
| Material                      | Alumínio                                          | Alumínio                                          | Alumínio                                  | Alumínio                                  | Alumínio                                  |
| Vidro                         | Vidro Transparente 4mm                            | Vidro Transparente 4mm                            | Vidro Transparente 4mm                    | Vidro Transparente 3mm                    | Vidro Transparente 3mm                    |
| Área Total Envidraçada        | 3,39                                              | 2,22                                              | 0,49                                      | 0,46                                      | 0,35                                      |
| Fabricante                    |                                                   |                                                   |                                           |                                           |                                           |

| Quadro de esquadrias: Portões |                             |                             |                             |
|-------------------------------|-----------------------------|-----------------------------|-----------------------------|
| Nome<br>Código                | PT1                         | PT2                         | PT3                         |
| Descrição                     | Portão de ferro galvanizado | Portão de ferro galvanizado | Portão de ferro galvanizado |
| Vista 1:50 [cm]               |                             |                             |                             |
| Largura x Altura [cm]         | 210x160                     | 295x164                     | 80x150                      |
| Área de Superfície [m²]       | 3,36                        | 4,83                        | 1,20                        |
| Quantidade [un]               | 1                           | 1                           | 2                           |
| Altura Livre [cm]             | 160                         | 159                         | 150                         |
| Largura Livre [cm]            | 210                         | 285                         | 80                          |
| Espessura Folha [cm]          | 4                           | 4                           | 4                           |
| Dobradiças                    | Sem dobradiças              | 3 dobradiças                | 2 dobradiças                |
| Conjunto Fechaduras           | Sem fechadura               | Sem fechadura               | 1 fechadura horizontal      |
| Acessórios                    | Trilho                      | Trilho                      | 1 maçaneta                  |
| Material                      | Ferro galvanizado           | Ferro galvanizado           | Ferro galvanizado           |
| Vidro                         | Sem Vidro                   | Sem Vidro                   | Sem Vidro                   |
| Fabricante                    |                             |                             |                             |

| Quadro de esquadrias: Grade fixa |                   |                   |                   |                   |
|----------------------------------|-------------------|-------------------|-------------------|-------------------|
| Nome<br>Código                   | Grade             | Grade             | Grade             | Grade             |
| Descrição                        | Ferro galvanizado | Ferro galvanizado | Ferro galvanizado | Ferro galvanizado |
| Vista 1:50 [cm]                  |                   |                   |                   |                   |
| Altura [cm]                      | 120               | 120               | 120               | 120               |
| Largura [cm]                     | 45                | 166               | 180               | 186               |
| Área da Superfície [m²]          | 0,36              | 1,72              | 1,94              | 5,85              |
| Quantidade [un]                  | 1                 | 1                 | 1                 | 3                 |

| Legenda |                                                            |
|---------|------------------------------------------------------------|
| Piso    | ① Piso cerâmico antiderrapante 60 X 60 cm - PEI 4 cor bege |
|         | ▽ Pintura acrílica cor branca                              |
| Parade  | ▽ Azulejo branco 20x20 cm ate o teto                       |
|         | ▽ Pastilhas cerâmicas 10x10 cm cor cinza ou bordô          |
| Teto    | ① Pintura acrílica cor branca                              |

| Zonas         |                       |           |
|---------------|-----------------------|-----------|
| Identificação | Nome                  | Área [m²] |
| A             | Área Externa          | 7,72      |
| B             | Recepção              | 24,71     |
| C             | Sala Multiuso         | 33,45     |
| D             | Área Externa          | 19,23     |
| E             | Circulação            | 13,34     |
| F             | S. Al. Familiar       | 11,45     |
| G             | WC PCD F.             | 3,17      |
| G             | WC PCD M.             | 3,17      |
| H             | Almoxarifado          | 5,04      |
| I             | Copa                  | 5,42      |
| J             | WC                    | 4,79      |
| K             | Sala de Coordenação   | 19,42     |
| L             | A. Serviço            | 3,58      |
| Total         | Área Total Construída | 171,66    |
| Total Interna | Área Total Interna    | 141,13    |

| Paredes |            |                                  |           |
|---------|------------|----------------------------------|-----------|
| Código  | Nome       | Descrição                        | Área [m²] |
|         | Divisória  | Alvenaria tijolos 6 furos 13cm   | 1,08      |
|         | Divisória  | Alvenaria tijolos 6 furos 14,2cm | 44,37     |
|         | Divisória  | Alvenaria tijolos 6 furos 15,4cm | 12,07     |
|         | Divisória  | Alvenaria tijolos 6 furos 18cm   | 49,97     |
|         | Fechamento | Alvenaria tijolos 6 furos 13cm   | 11,45     |
|         | Fechamento | Alvenaria tijolos 6 furos 14,2cm | 15,36     |
|         | Fechamento | Alvenaria tijolos 6 furos 18cm   | 110,62    |
|         | Platibanda | Alvenaria tijolos 6 furos 18cm   | 135,06    |
|         | Shaft      | Alvenaria tijolos 6 furos 11,5cm | 7,90      |
|         |            |                                  | 387,58 m² |

| Alvenaria |              |               |           |
|-----------|--------------|---------------|-----------|
| Código    | Nome         | Espessura [m] | Área [m²] |
| 42666     | Tijolo 14 cm | 0,14          | 304,09    |
| 42666     | Tijolo 9 cm  | 0,09          | 83,49     |

| Peitoril |                           |                 |                 |
|----------|---------------------------|-----------------|-----------------|
| Código   | Descrição                 | Quantidade [un] | Comprimento [m] |
|          | Peitoril de granito 21cm  | 8               | 14,95           |
|          | Peitoril de granito 17 cm | 4               | 5,20            |

| Vergas e Contra-Vergas - Fck 20 Mpa |                       |          |             |
|-------------------------------------|-----------------------|----------|-------------|
| Nome                                | Altura x Largura [cm] | Qty [un] | Volume [m³] |
| Verga                               | 10 x 14               | 15       | 0,52        |
| Verga                               | 10 x 9                | 6        | 0,11        |
| Contra-Verga                        | 10 x 14               | 7        | 0,27        |
| Contra-Verga                        | 10 x 9                | 2        | 0,06        |
|                                     |                       | 30       | 0,96 m³     |

| Calçadas internas |                                               |
|-------------------|-----------------------------------------------|
| Código            |                                               |
| Nome              | Calçada interna                               |
| Descrição         | Calçada de concreto desempenado 6cm (13,5MPa) |
| Área total [m²]   | 90,92                                         |

| Escadas e rampas internas |                                |      |
|---------------------------|--------------------------------|------|
| Nome                      | Escada interna / Rampa interna |      |
| Volume [m³]               | 0,44                           | 4,02 |

| Grama                   |        |
|-------------------------|--------|
| Área de Superfície [m²] | 152,29 |

|    |      |                    |             |
|----|------|--------------------|-------------|
| 02 | DR2  | ASSUNTO REV. 02    | RESP. 2     |
| 01 | DR1  | ASSUNTO REV. 01    | RESP. 1     |
| Nº | DATA | ASSUNTO DA REVISÃO | RESPONSÁVEL |


| REVISÕES                                                                   |   |  |  |
|----------------------------------------------------------------------------|---|--|--|
|                                                                            | GOVERNO DO ESTADO DE SANTA CATARINA<br>SST - SECRETARIA DE ESTADO DA ASSISTENCIA SOCIAL, TRABALHO E HABITAÇÃO |  |  |
| PROPRIETÁRIO:<br>Secretaria de Estado da Assist. Social, Trab. e Habitação | MUNICÍPIO:<br>Conforme edital                                                                                 |  |  |
| OBRA:<br>CRAS - Centro de Referência da Assist. Social                     | ESCRITÓRIO REGIONAL:<br>SPG - Secretaria de Estado do Planejamento                                            |  |  |
| LOCAL:<br>Conforme edital                                                  | TIPO:<br>Edificação pública em 1 pavt. em alvenaria e concreto armado                                         |  |  |
| ARG. ELSA CRISTINA DE ABREU KONESKI CAU: 17.047-0/SC                       | PROJETO:<br>REF. ENFERMAGEM                                                                                   |  |  |
| ARG. BARBARA MARTINS GODENY CAU: A49787-8                                  | CRAS   |  |  |
| ENG. CIVIL RAFAEL L. TEIXEIRA DA SILVA GRECA-SC: 052547-8                  | Planta Baixa Térreo                                                                                           |  |  |

|  |                                                                                                 |   |           |
|--|-------------------------------------------------------------------------------------------------|---|-----------|
|  | ARTHUR D'OPPELA<br>BRUNO CAMPOS<br>GABRIEL ALVES DOS SANTOS<br>LUAN MASTRELLI<br>YASMIN REZENDE | DESENHO: ANDRÉ RICARDO DE FREITAS CAU: 31.474.952<br>DATA: 19/03/2021<br>ESCALA DO DESENHO: INDICADA<br>ARQUIVO: CRAS-PE-ARG-2020.ppt | ARQ<br>01 |
|--|-------------------------------------------------------------------------------------------------|---|-----------|








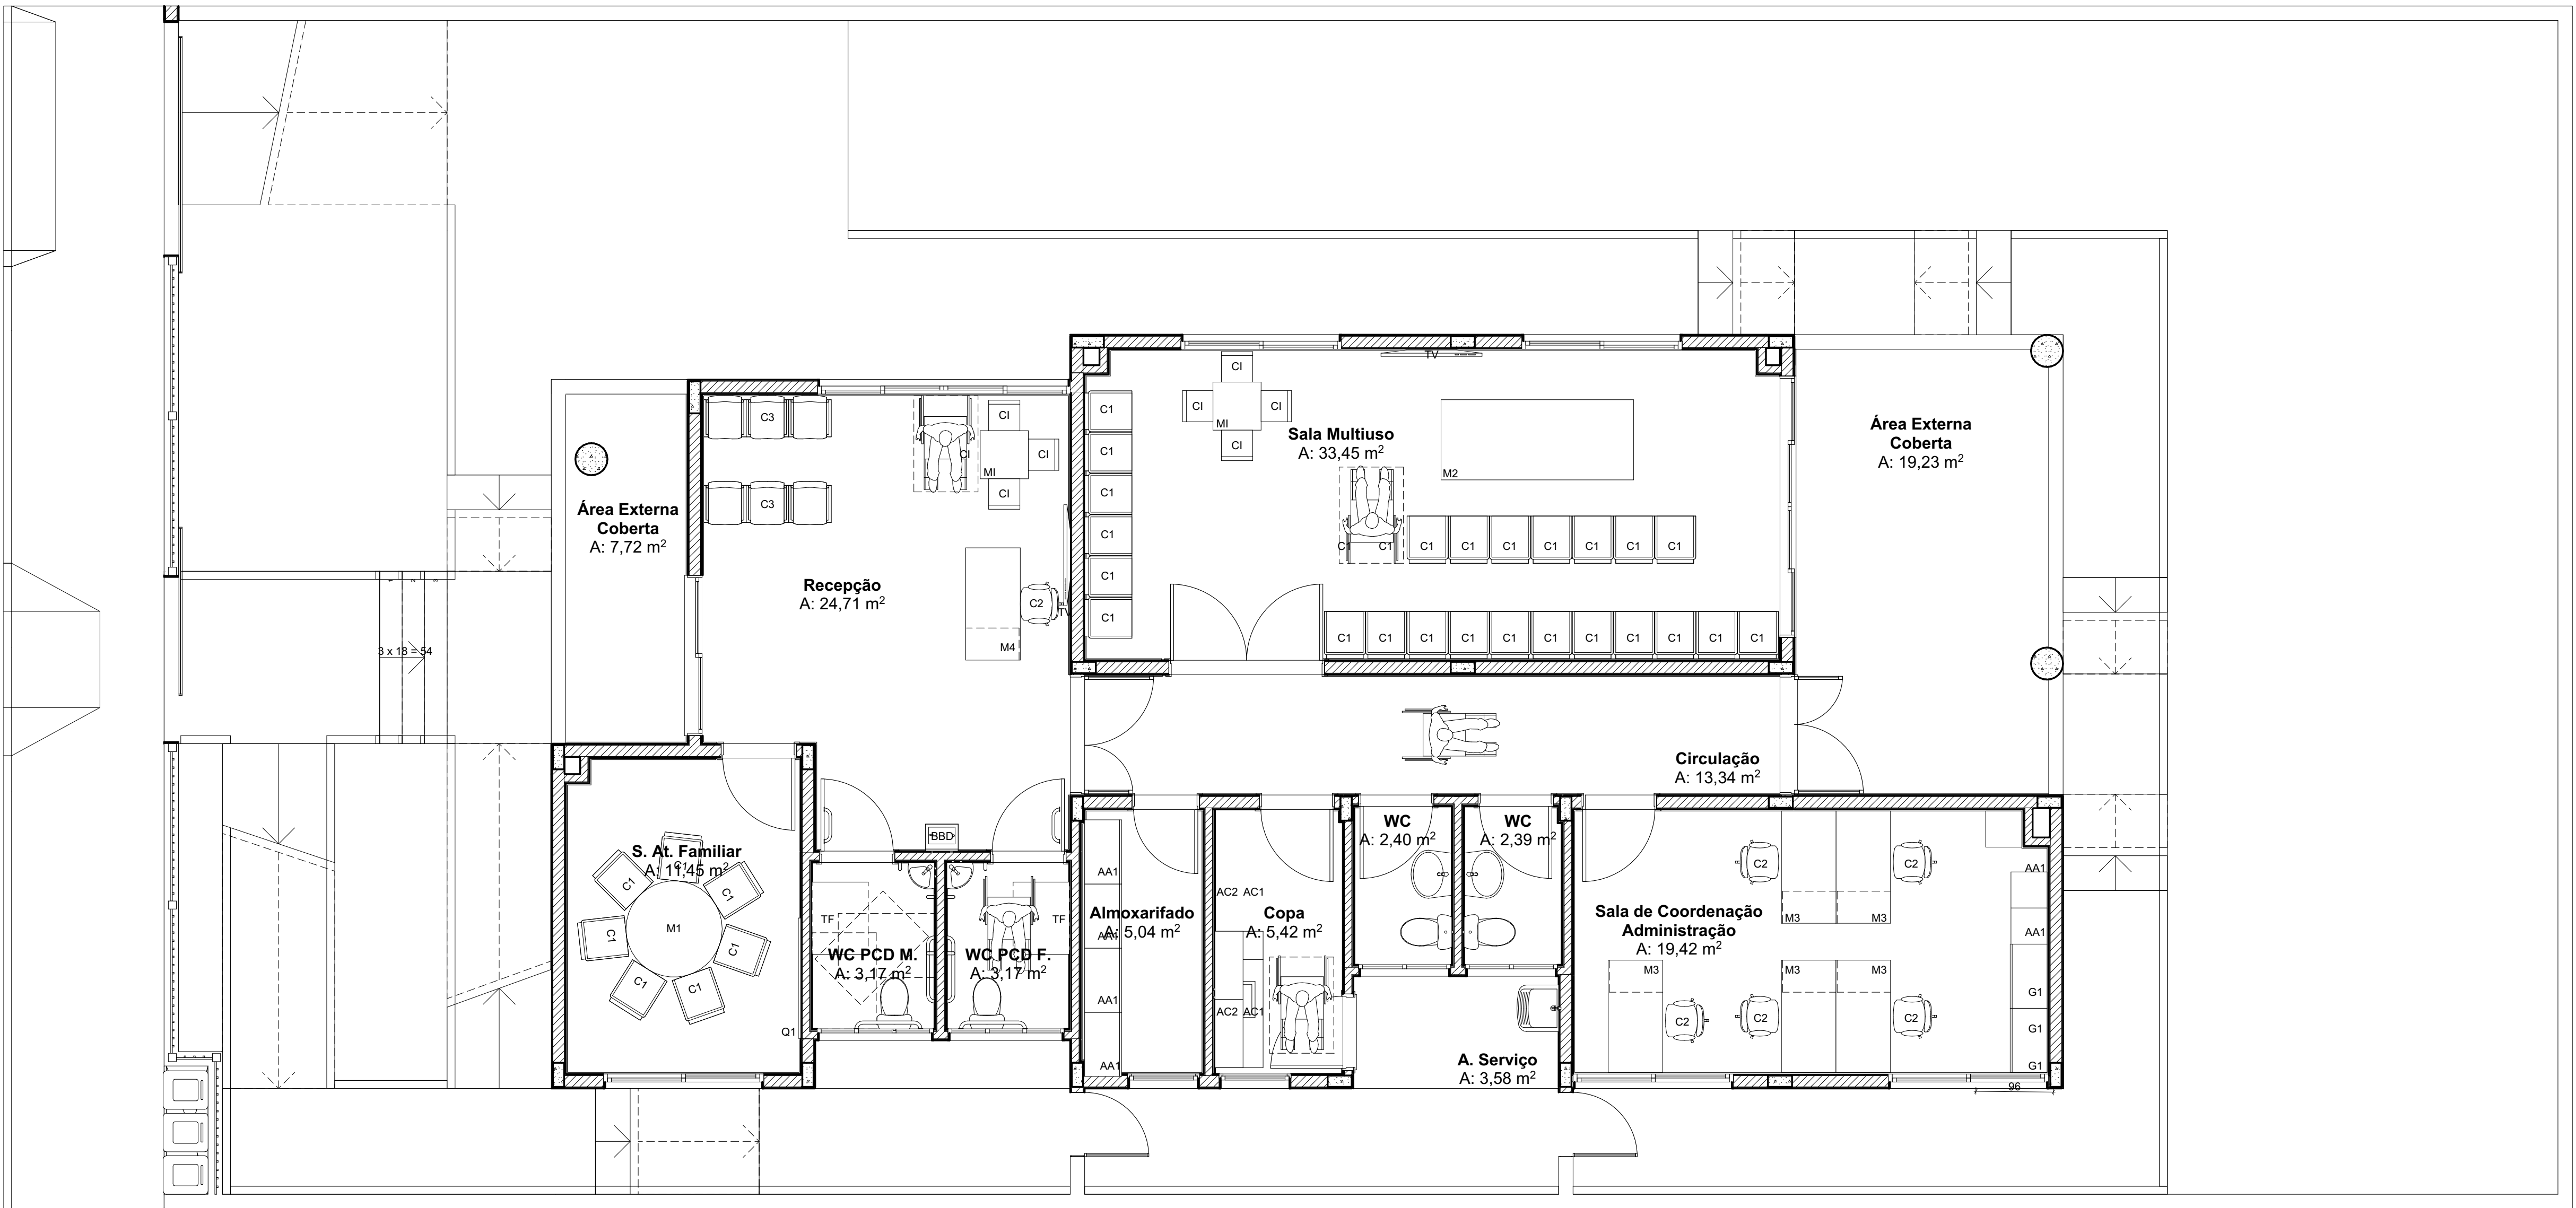


Pavimento Térreo - Humanizada  
1:50

| Inventário de Objetos por Zona |                                   |                 |
|--------------------------------|-----------------------------------|-----------------|
| Legenda                        | Descrição                         | Quantidade [un] |
| Almoxarifado                   |                                   |                 |
| AA1                            | Armário alto                      | 4               |
| Copa                           |                                   |                 |
| AC1                            | Armário de cozinha aéreo          | 2               |
| AC2                            | Armário de cozinha baixo          | 2               |
| Recepção                       |                                   |                 |
| BBD                            | Debedouro                         | 1               |
| C2                             | Cadeira giratória                 | 1               |
| C3                             | Longarinas de 3 lugares           | 2               |
| CI                             | Cadeira infantil                  | 3               |
| M4                             | Mesa de trabalho para recepção    | 1               |
| MI                             | Mesa infantil                     | 1               |
| TV                             | Televisão                         | 1               |
| S. At. Familiar                |                                   |                 |
| C1                             | Cadeira fixa empilhável sem braço | 7               |
| M1                             | Mesa redonda                      | 1               |
| Q1                             | Quadro branco                     | 1               |
| Sala de Coordenação            |                                   |                 |
| AA1                            | Armário alto                      | 2               |
| C2                             | Cadeira giratória                 | 5               |
| G1                             | Gaveteiro com chave               | 3               |
| M3                             | Mesa de trabalho                  | 5               |
| Sala Multuso                   |                                   |                 |
| C1                             | Cadeira fixa empilhável sem braço | 24              |
| CI                             | Cadeira infantil                  | 4               |
| M2                             | Mesa retangular                   | 1               |
| MI                             | Mesa infantil                     | 1               |
| TV                             | Televisão                         | 1               |
| WC PCD F.                      |                                   |                 |
| Fraldário                      | Trocador de fralda retrátil       | 1               |
| WC PCD M.                      |                                   |                 |
| Fraldário                      | Trocador de fralda retrátil       | 1               |

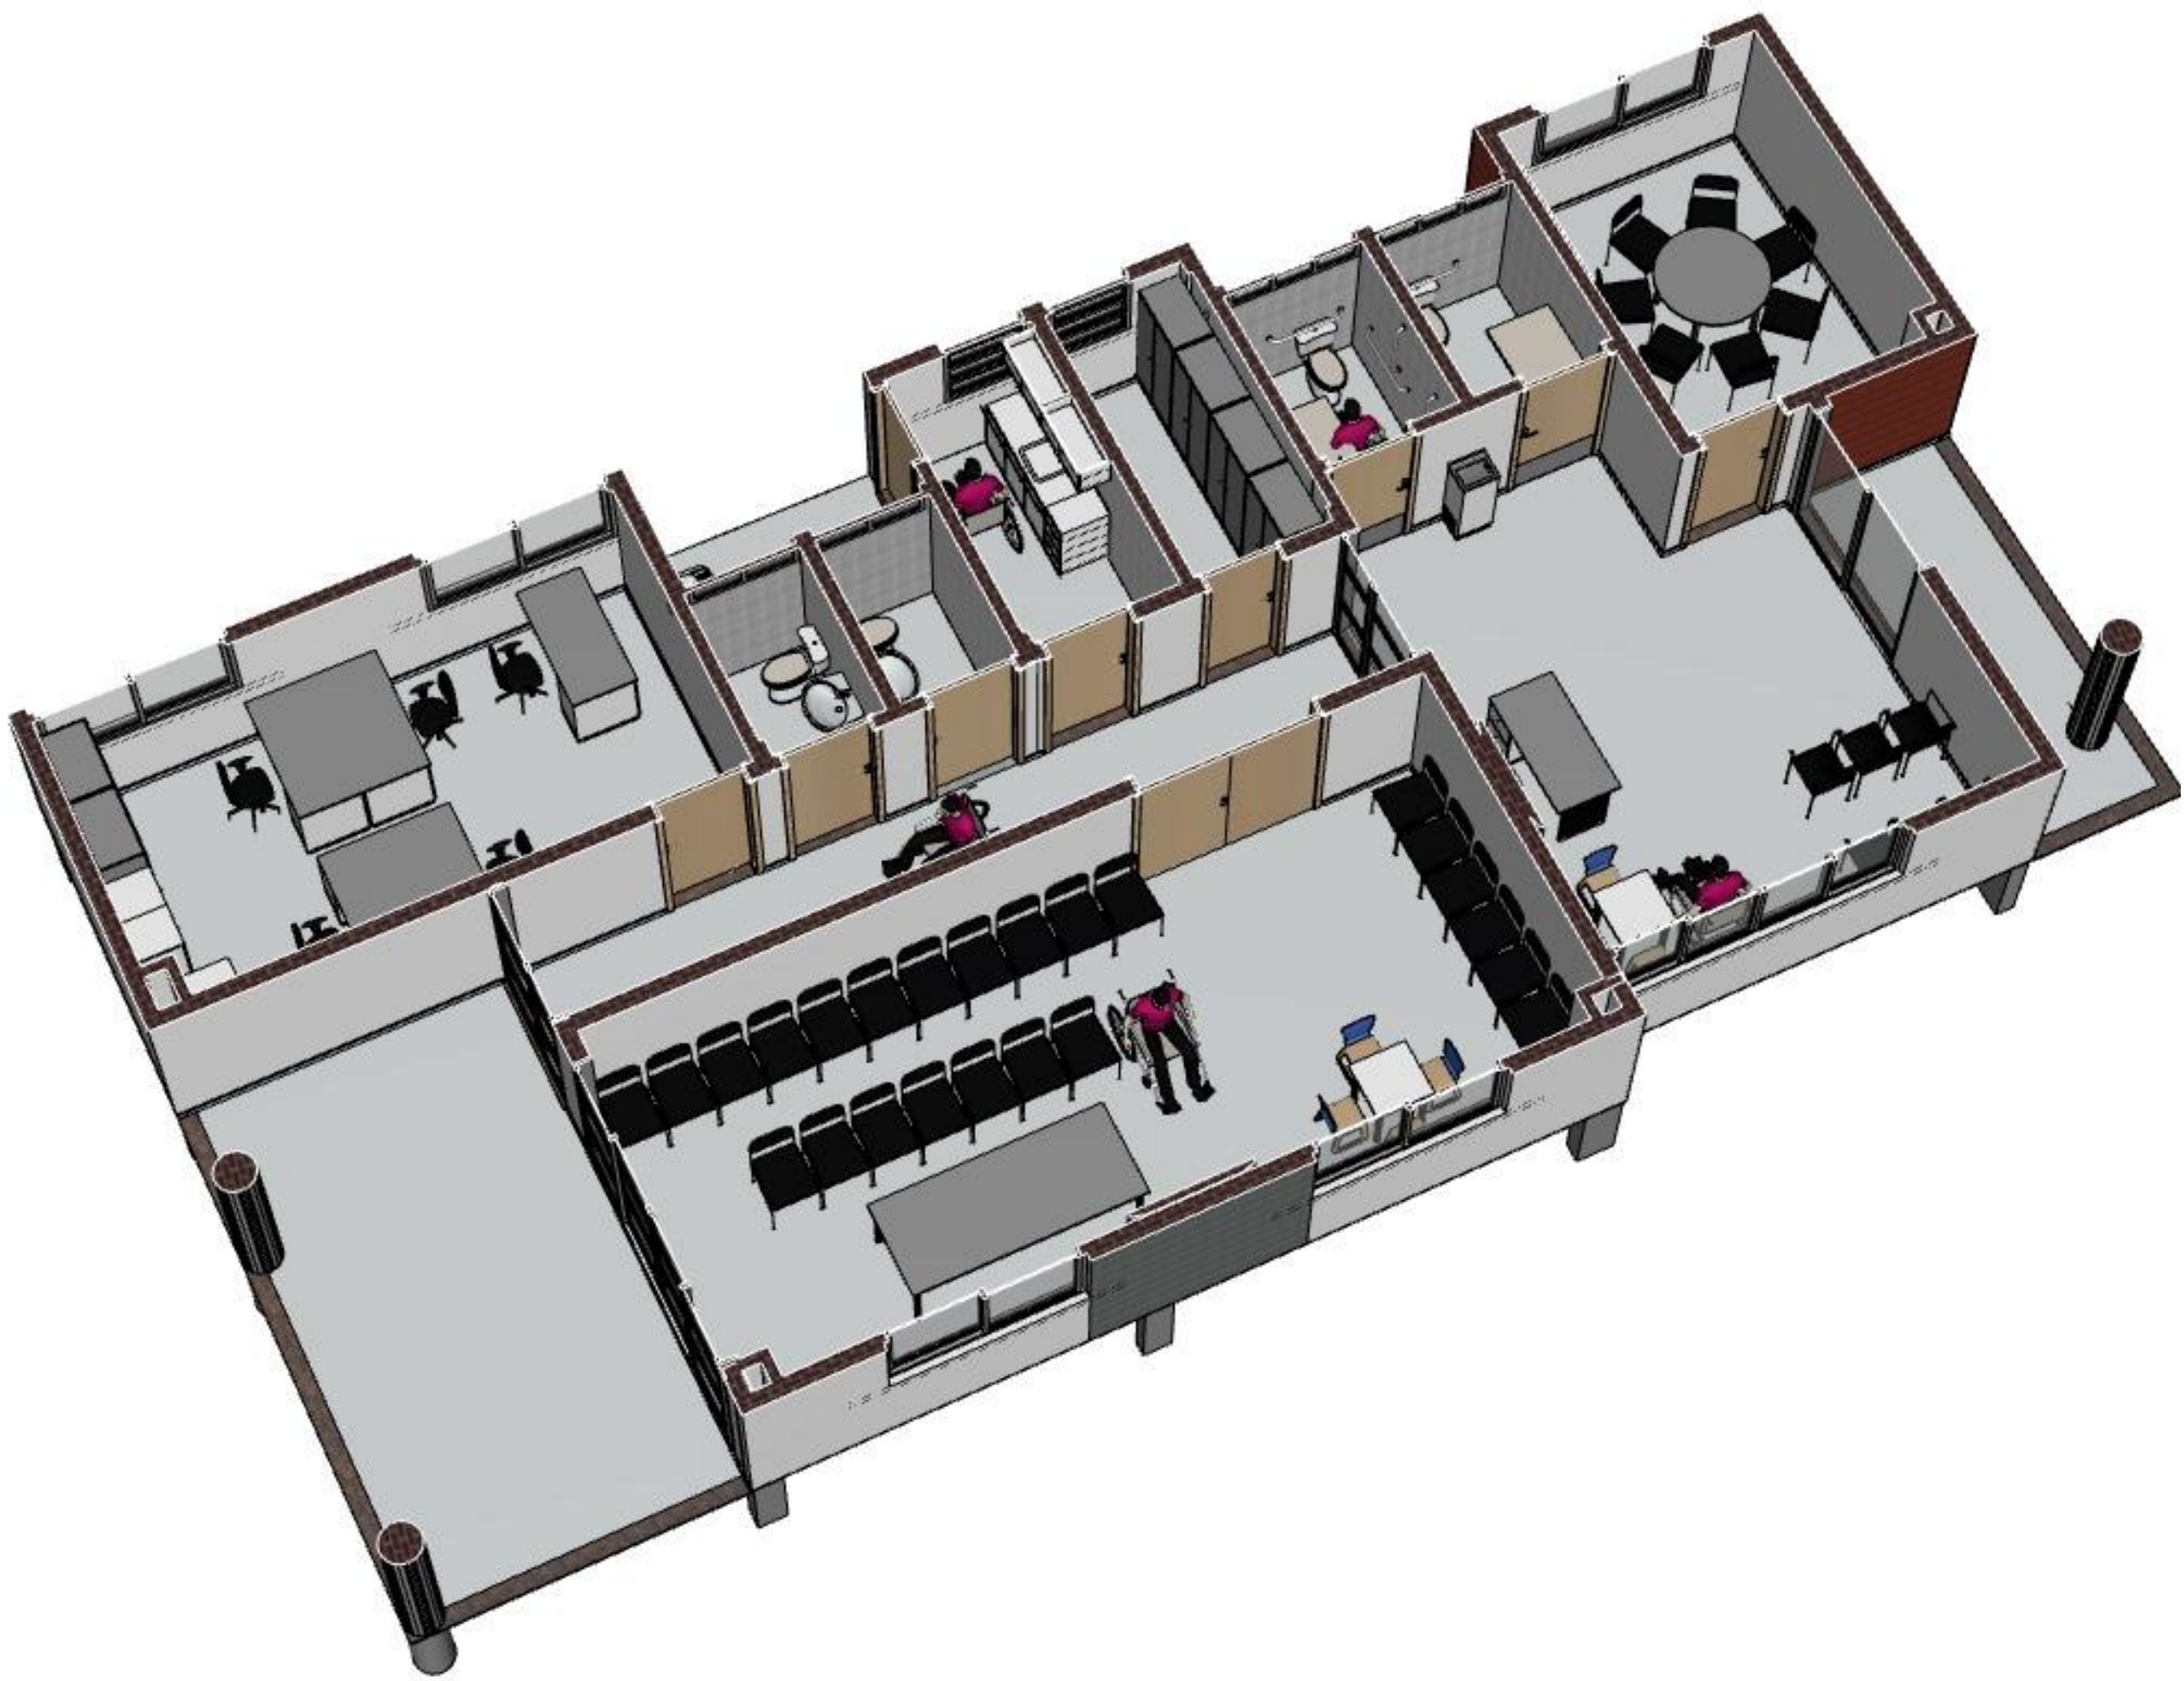

Perspectiva - Humanizada I

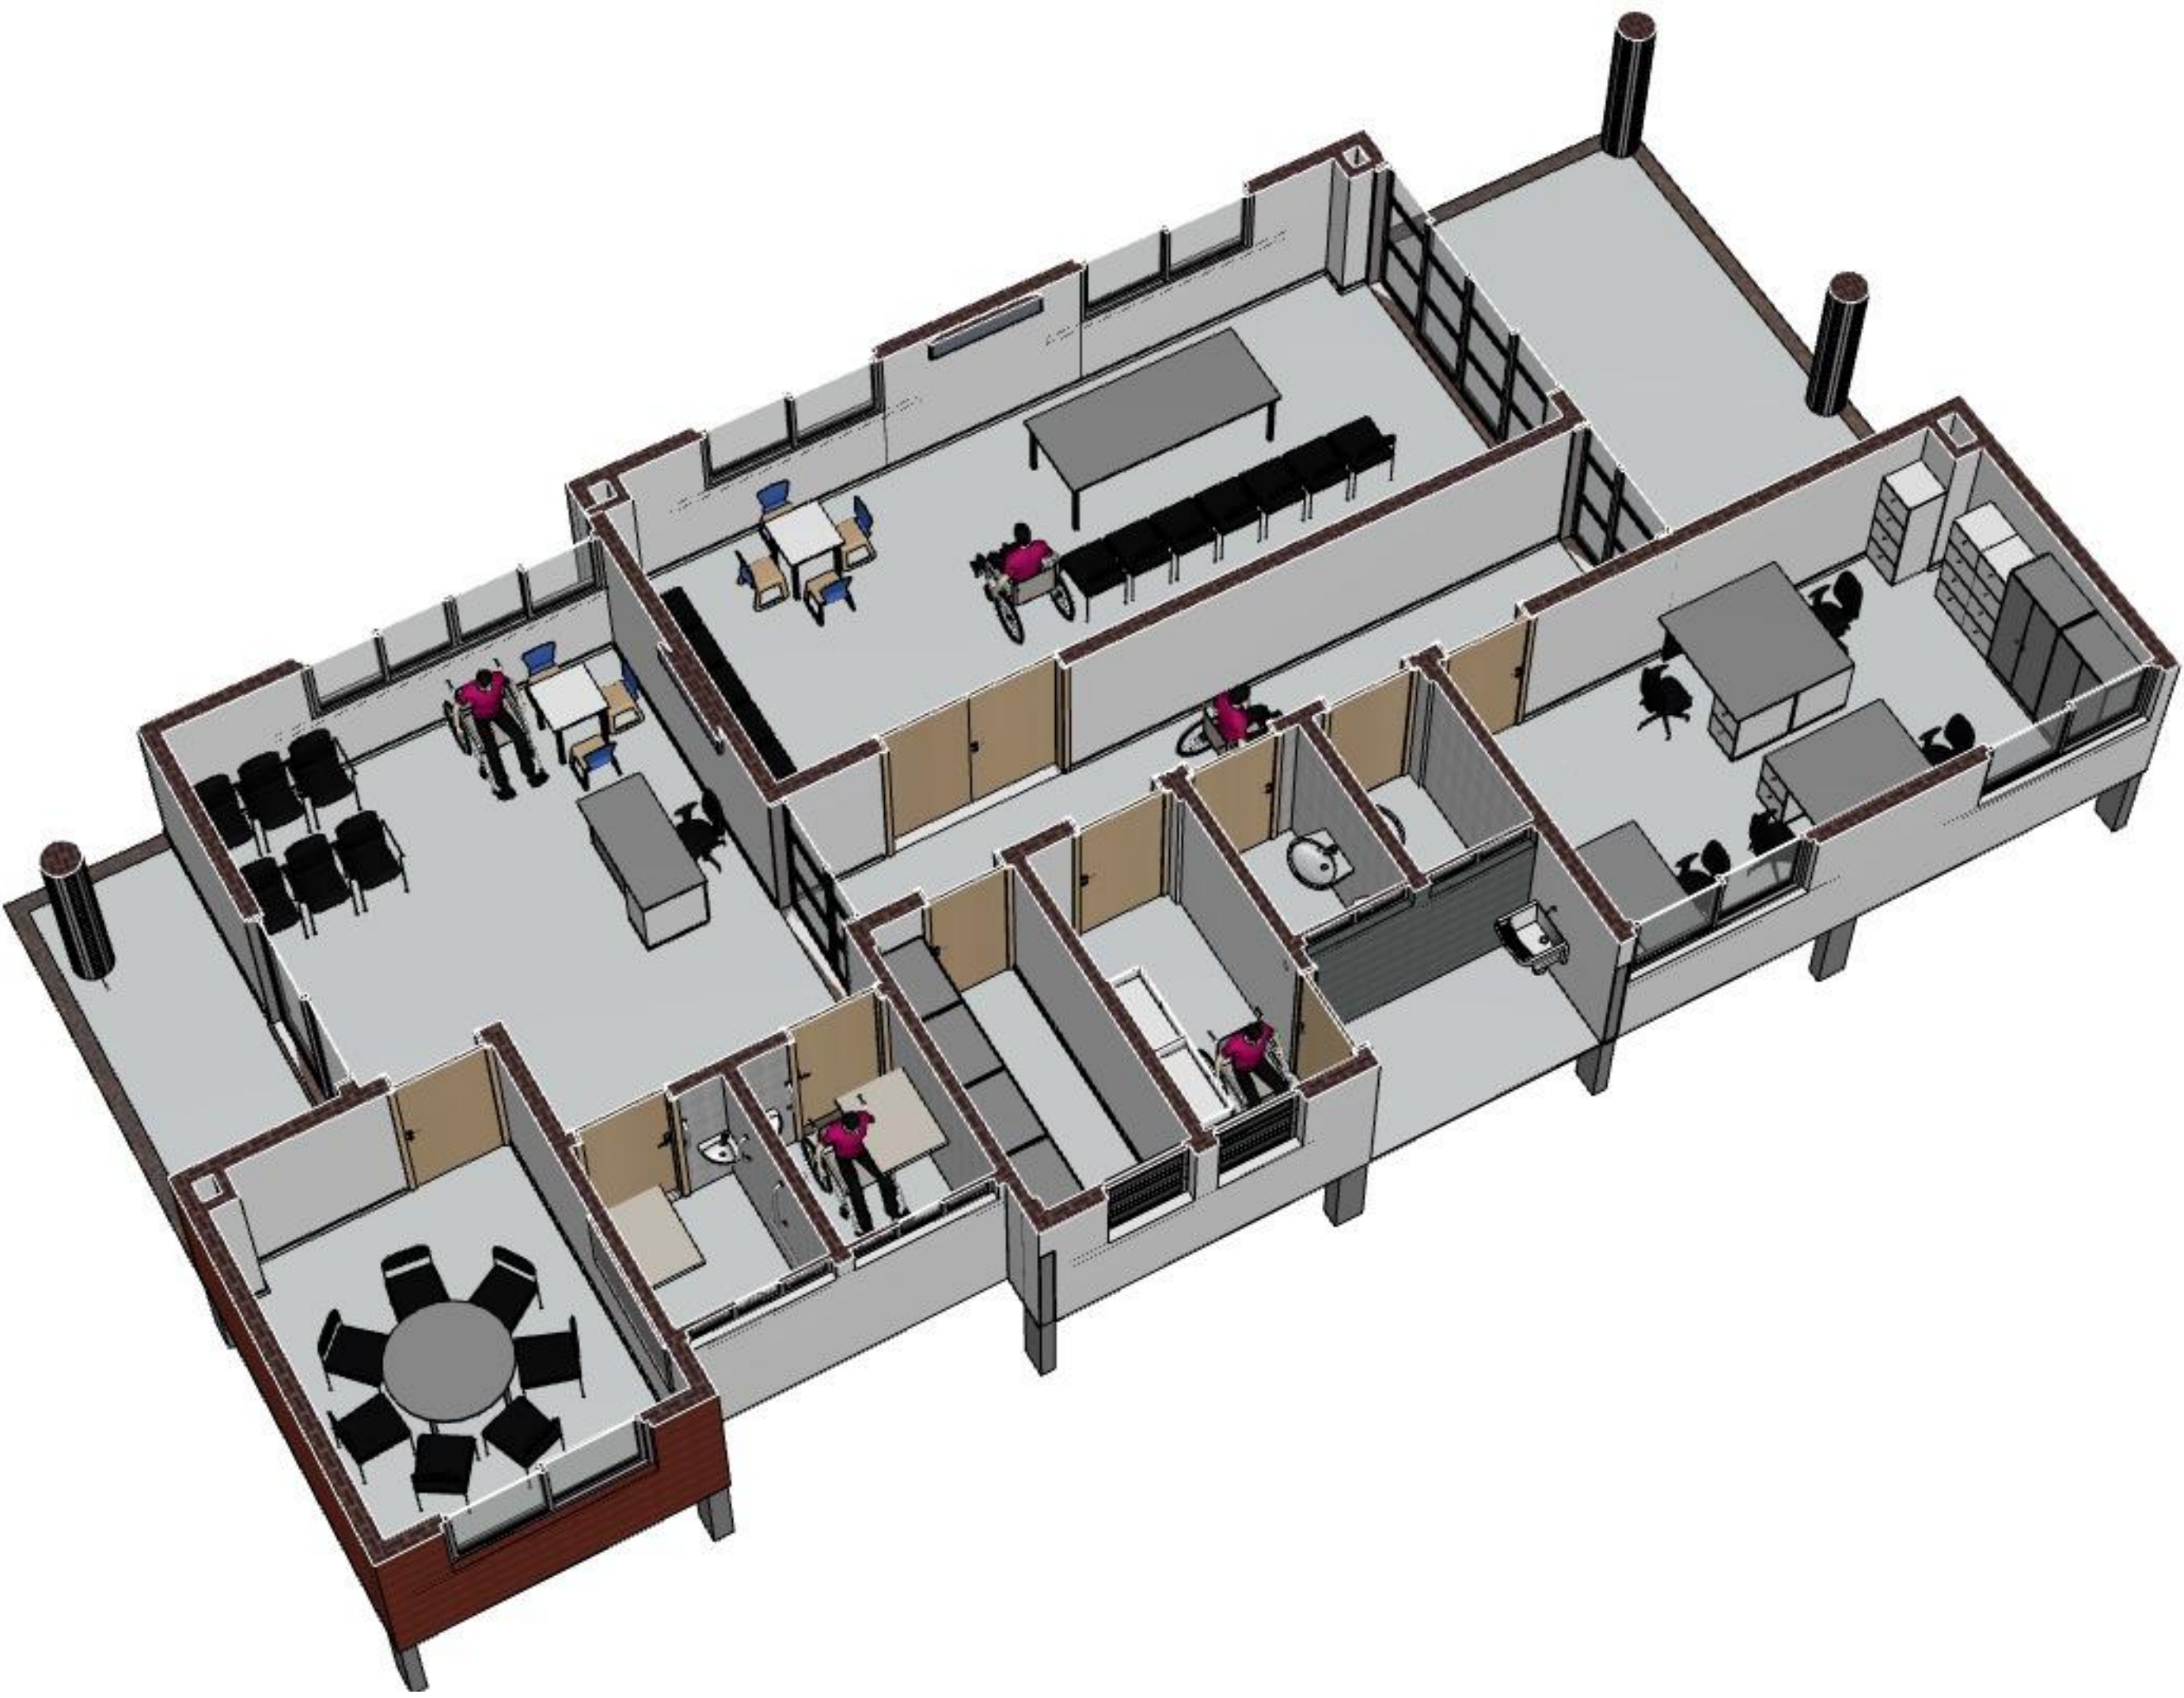


Perspectiva - Humanizada II


| Inventário de Equipamentos por Zona |                                          |                 |
|-------------------------------------|------------------------------------------|-----------------|
| Nome                                | Descrição                                | Quantidade [un] |
| Condensador                         |                                          |                 |
| Condensador                         | Condensador do ar condicionado           | 4               |
| Lixeira                             |                                          |                 |
| Lixeira                             | Cesto de lixo                            | 3               |
| A. Serviço                          |                                          |                 |
| Tanque                              | Tanque de lavar roupa da área de serviço | 1               |
| Copa                                |                                          |                 |
| Pia                                 | Pia da cozinha                           | 1               |
| Recepção                            |                                          |                 |
| AC                                  | Ar condicionado split                    | 1               |
| Ventilador                          | Ventilador de teto                       | 1               |
| S. At. Familiar                     |                                          |                 |
| AC                                  | Ar condicionado split                    | 1               |
| Sala de Coordenação                 |                                          |                 |
| AC                                  | Ar condicionado split                    | 1               |
| Ventilador                          | Ventilador de teto                       | 1               |
| Sala Multuso                        |                                          |                 |
| AC                                  | Ar condicionado split                    | 1               |
| Ventilador                          | Ventilador de teto                       | 2               |
| WC                                  |                                          |                 |
| Lavatório 2                         | Lavatório do banheiro                    | 2               |
| Vaso sanitário                      | Vaso sanitário com caixa de descarga     | 2               |
| WC PCD F.                           |                                          |                 |
| Barra                               | Barra de apoio do banheiro PNE           | 5               |
| Lavatório 1                         | Lavatório de canto do banheiro PNE       | 1               |
| Vaso sanitário                      | Vaso sanitário com caixa de descarga     | 1               |
| WC PCD M.                           |                                          |                 |
| Barra                               | Barra de apoio do banheiro PNE           | 5               |
| Lavatório 1                         | Lavatório de canto do banheiro PNE       | 1               |
| Vaso sanitário                      | Vaso sanitário com caixa de descarga     | 1               |
|                                     |                                          | 35              |



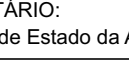


| REVISÕES   |   |
|---|---|
|  <p align="center"><b>GOVERNO DO ESTADO DA CARIATINA</b><br/> <b>SST - SECRETARIA DE ESTADO DA ASSISTENCIA SOCIAL, TRABALHO E HABITAÇÃO</b></p>                                                                                      |   |
| <b>PROPRIETÁRIO:</b><br>Secretaria de Estado da Assist. Social, Trab. e Habitação   | <b>MUNICÍPIO:</b><br>Conforme edital   |
| <b>OBRA:</b><br>CRAS - Centro de Referência da Assist. Social   | <b>ESCRITÓRIO REGIONAL:</b><br>SPO - Secretaria do Estado do Planejamento   |
| <b>LOCAL:</b><br>Conforme edital   | <b>TIPO:</b><br>Edificação pública em 1 pav. em alvenaria e concreto armado                                                                                                   |
| <b>PROJETO:</b><br><b>CRAS</b><br><b>REFERÊNCIA:</b><br><b>Assessibilidade</b>   |   |
| ARO. ELISA CRISTINA DE ABREU KONECISKI CARJ. 17.047-03/G<br>ARO. BARBARA MARTINS GODENY CARJ. 449787-8<br>ENG. CIVIL RAFAEL F. TEIXEIRA DA SILVA CREAS-SC: 052547-8   |   |
|  <p>             ANILHEI STORHELLA<br/>             BERNARDO CARVALHO<br/>             GABRIELA DE JESU OLIVEI<br/>             LUIZ CARLOS DE ANDRADE<br/>             LUIZ MARCELO<br/>             YVONNE FERREIRA           </p> | <b>DESENHO ARQ. RIGARDO DE FREITAS CARJ. 31.474-952</b><br><b>DATA:</b> 10/03/2013<br><b>FEICASA:</b><br><b>ESCALA DO DESENHO:</b><br><b>ARQUITO:</b> ORALDO PEREIRA_0509.jpg |




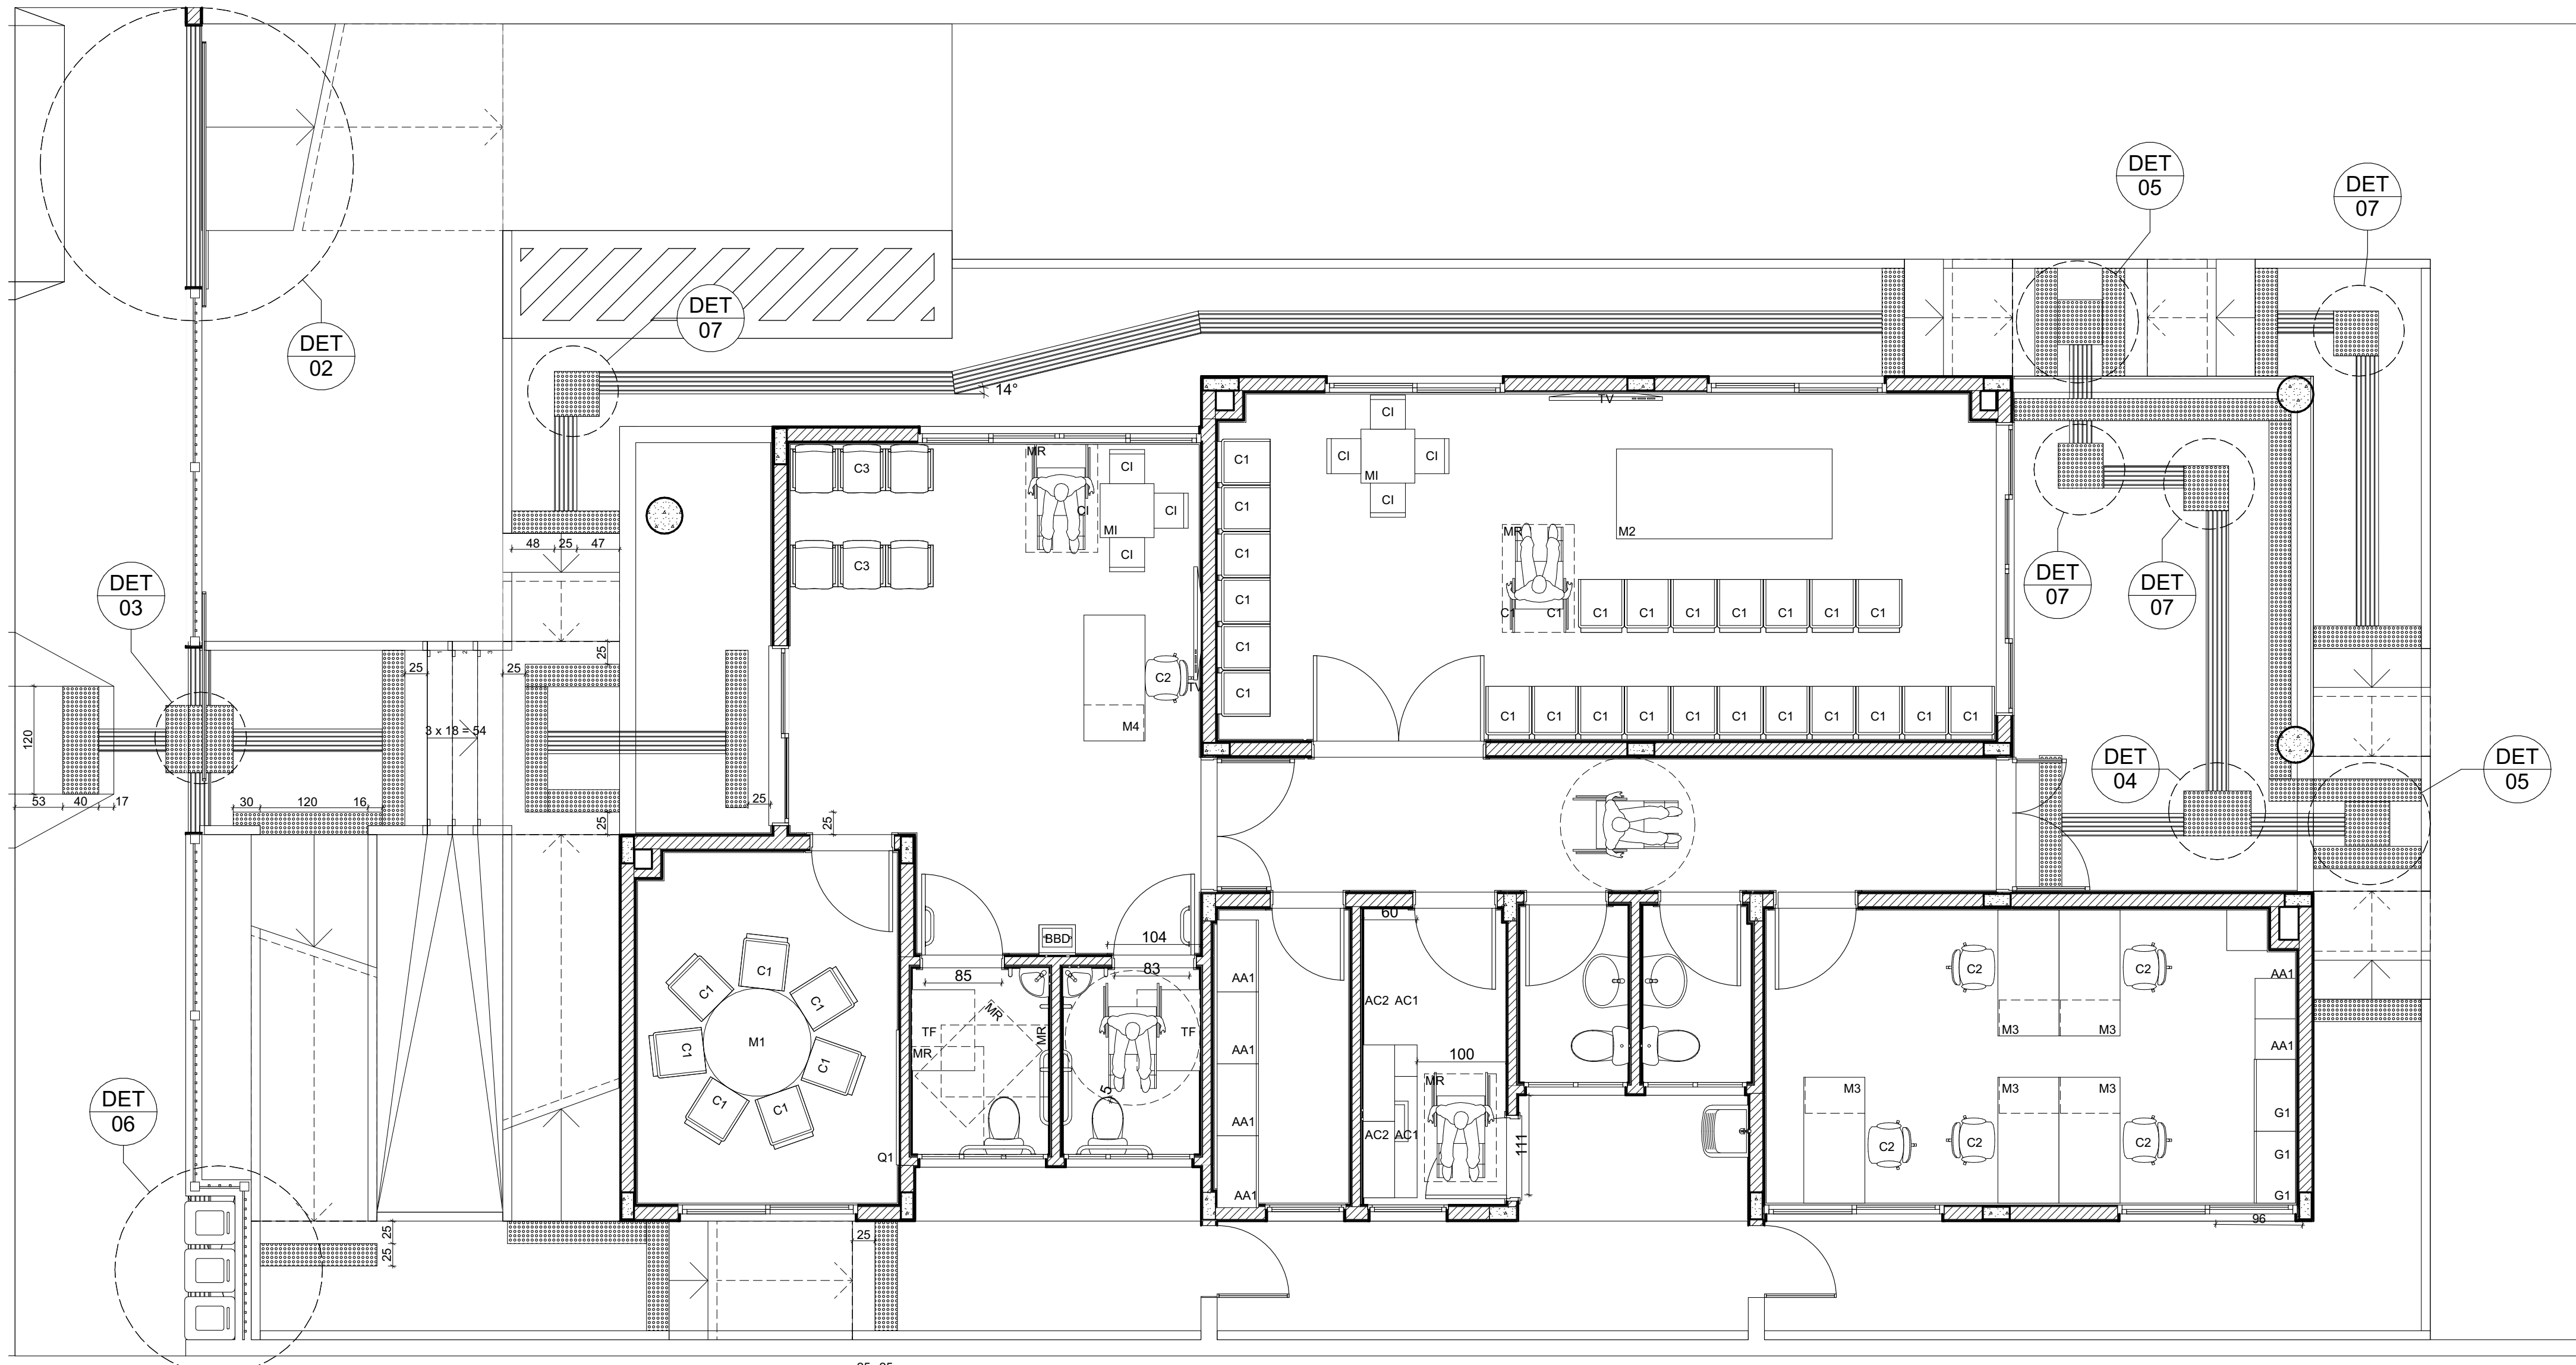


**Pavimento Térreo - Acessibilidade**  
**1:50**

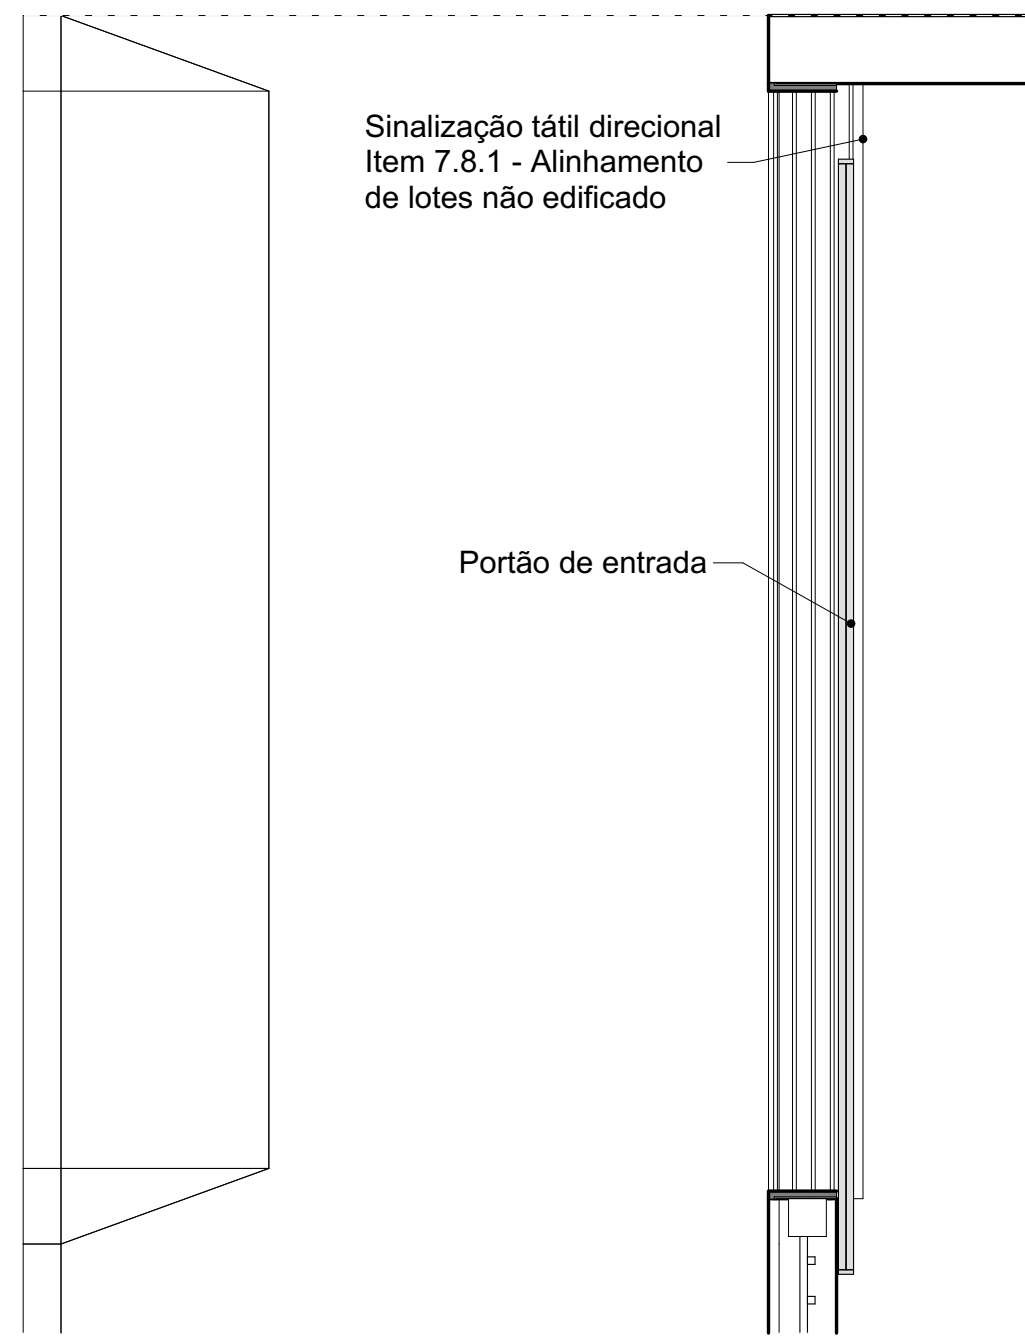


**DET02 - Acesso de veículos**  
**1:20**

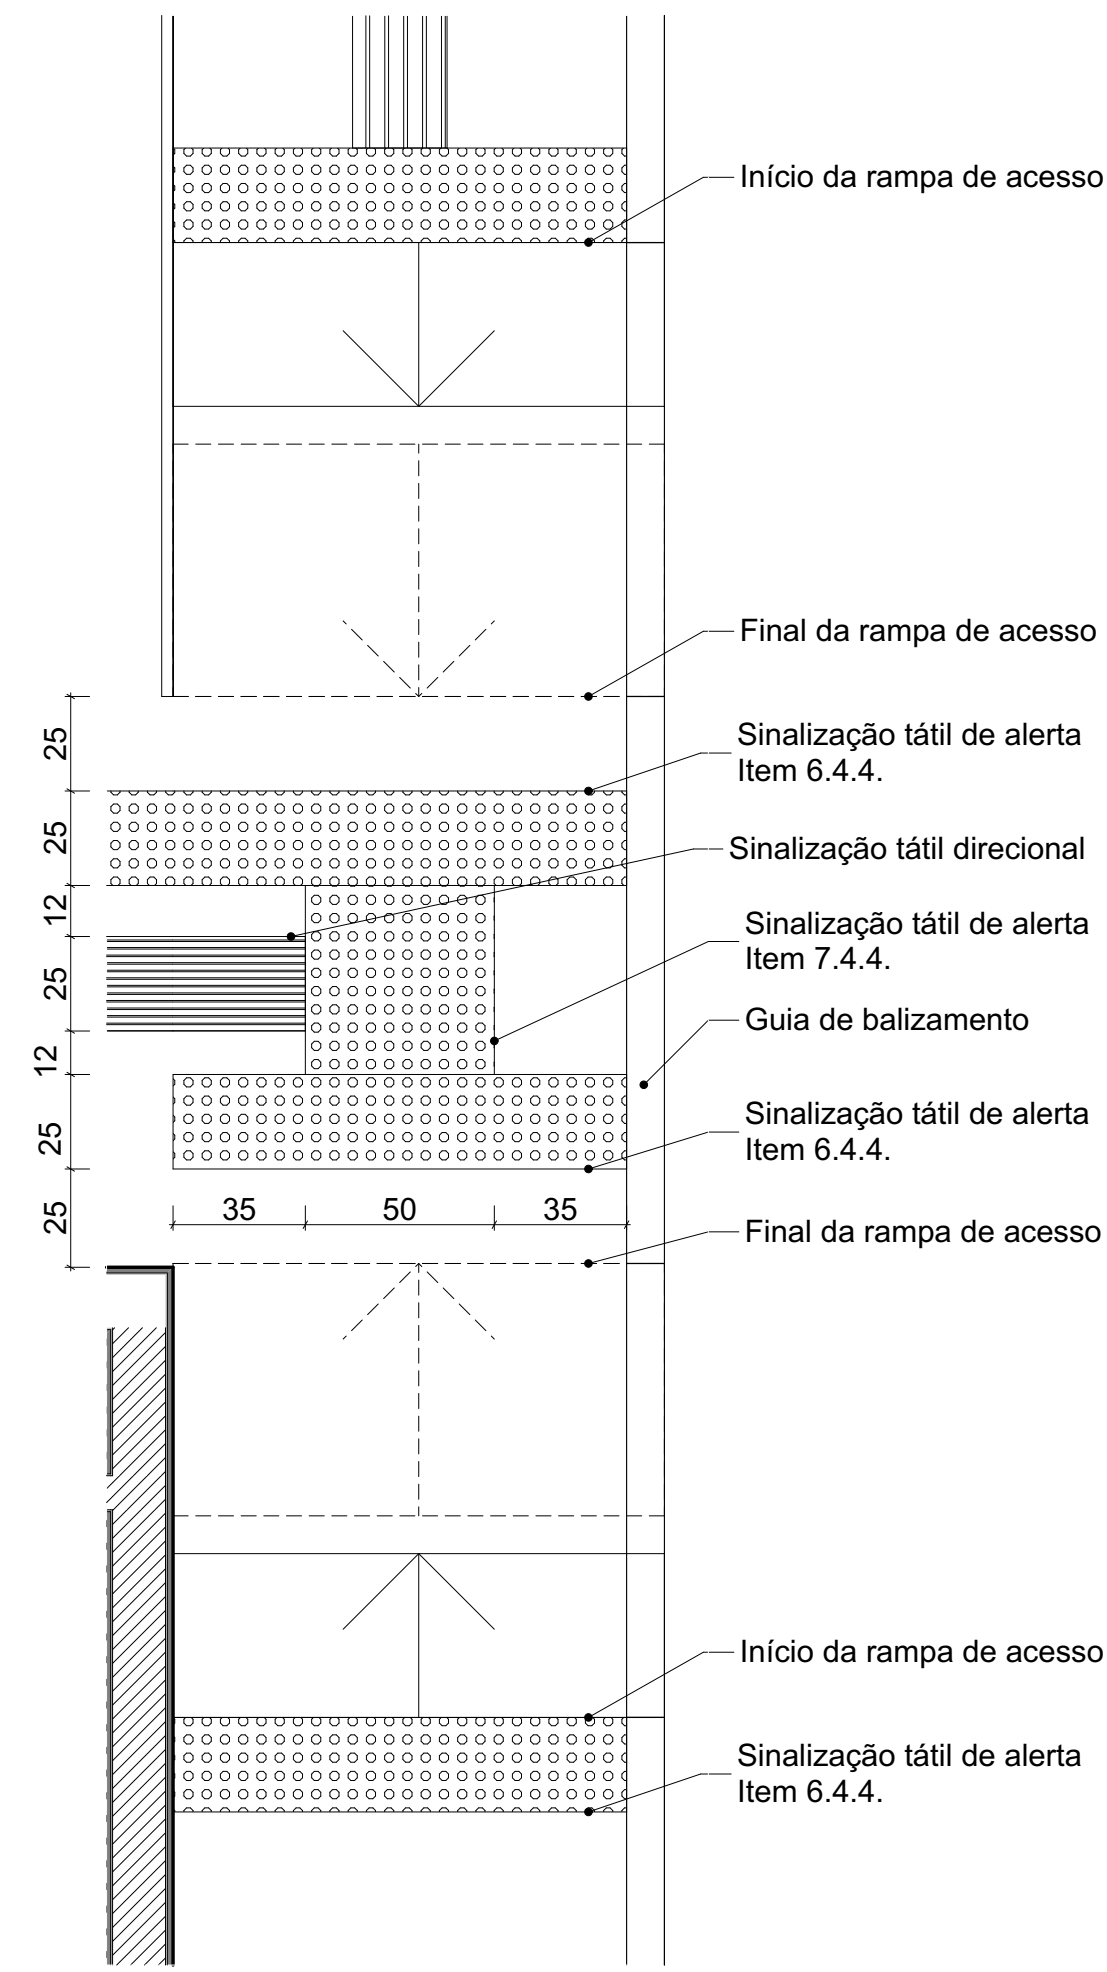

**DET05 - Rampas de acesso**  
**NBR 16537:2016 / Esc 1:20**

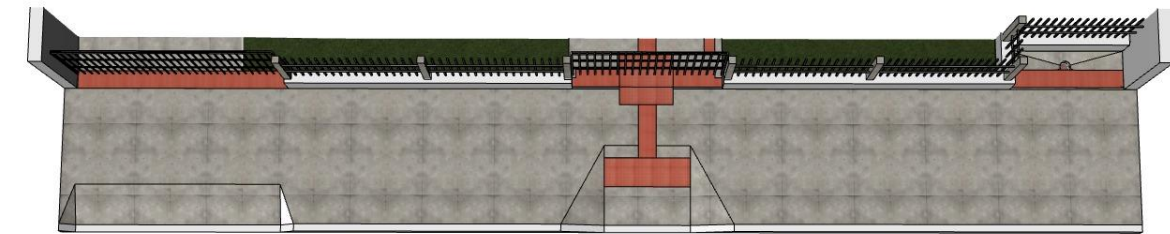


**Perspectiva - Piso tátil calçada externa**  
**NBR 16537:2016**

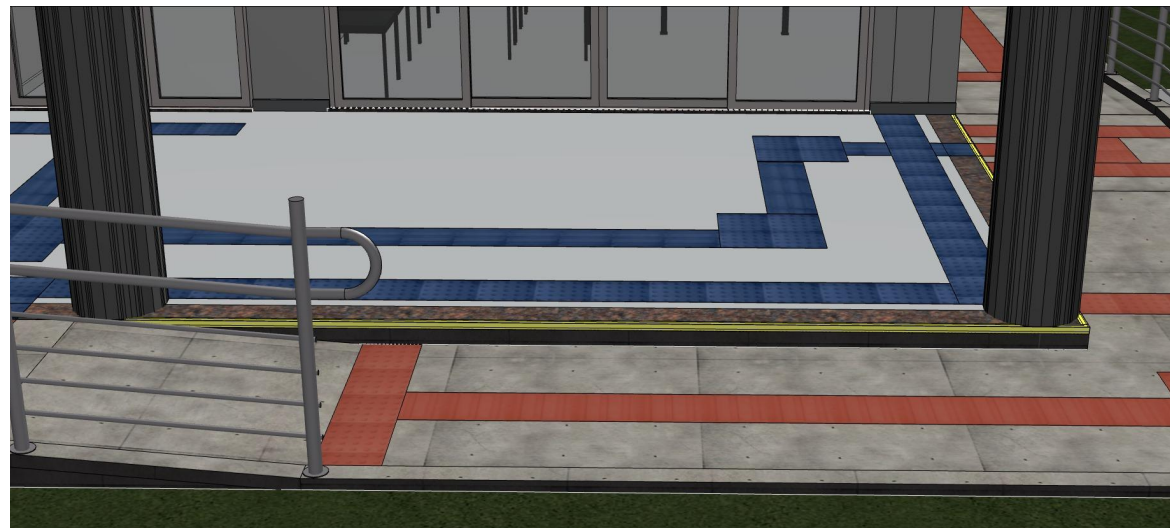


**Perspectiva - Piso tátil**  
**NBR 9050:2015**



**Perspectiva - Sinalização de escadas**  
**NBR 9050:2015**

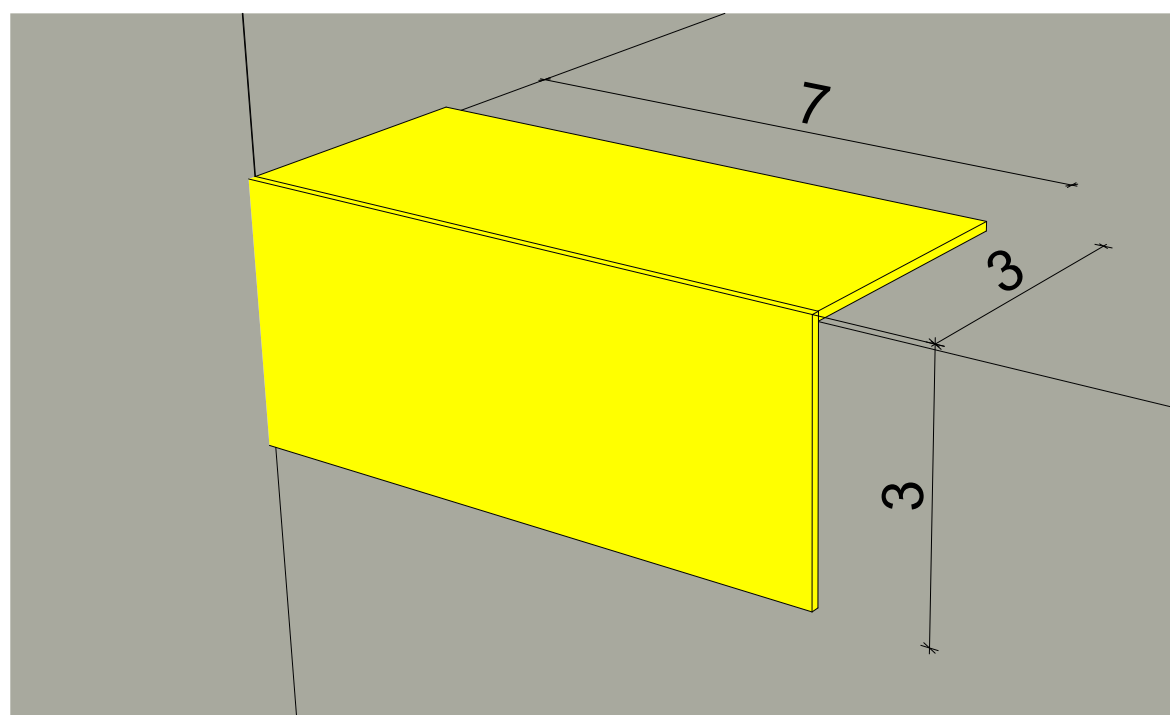


**Perspectiva - Dimensões da sinalização**  
**NBR 9050:2015**

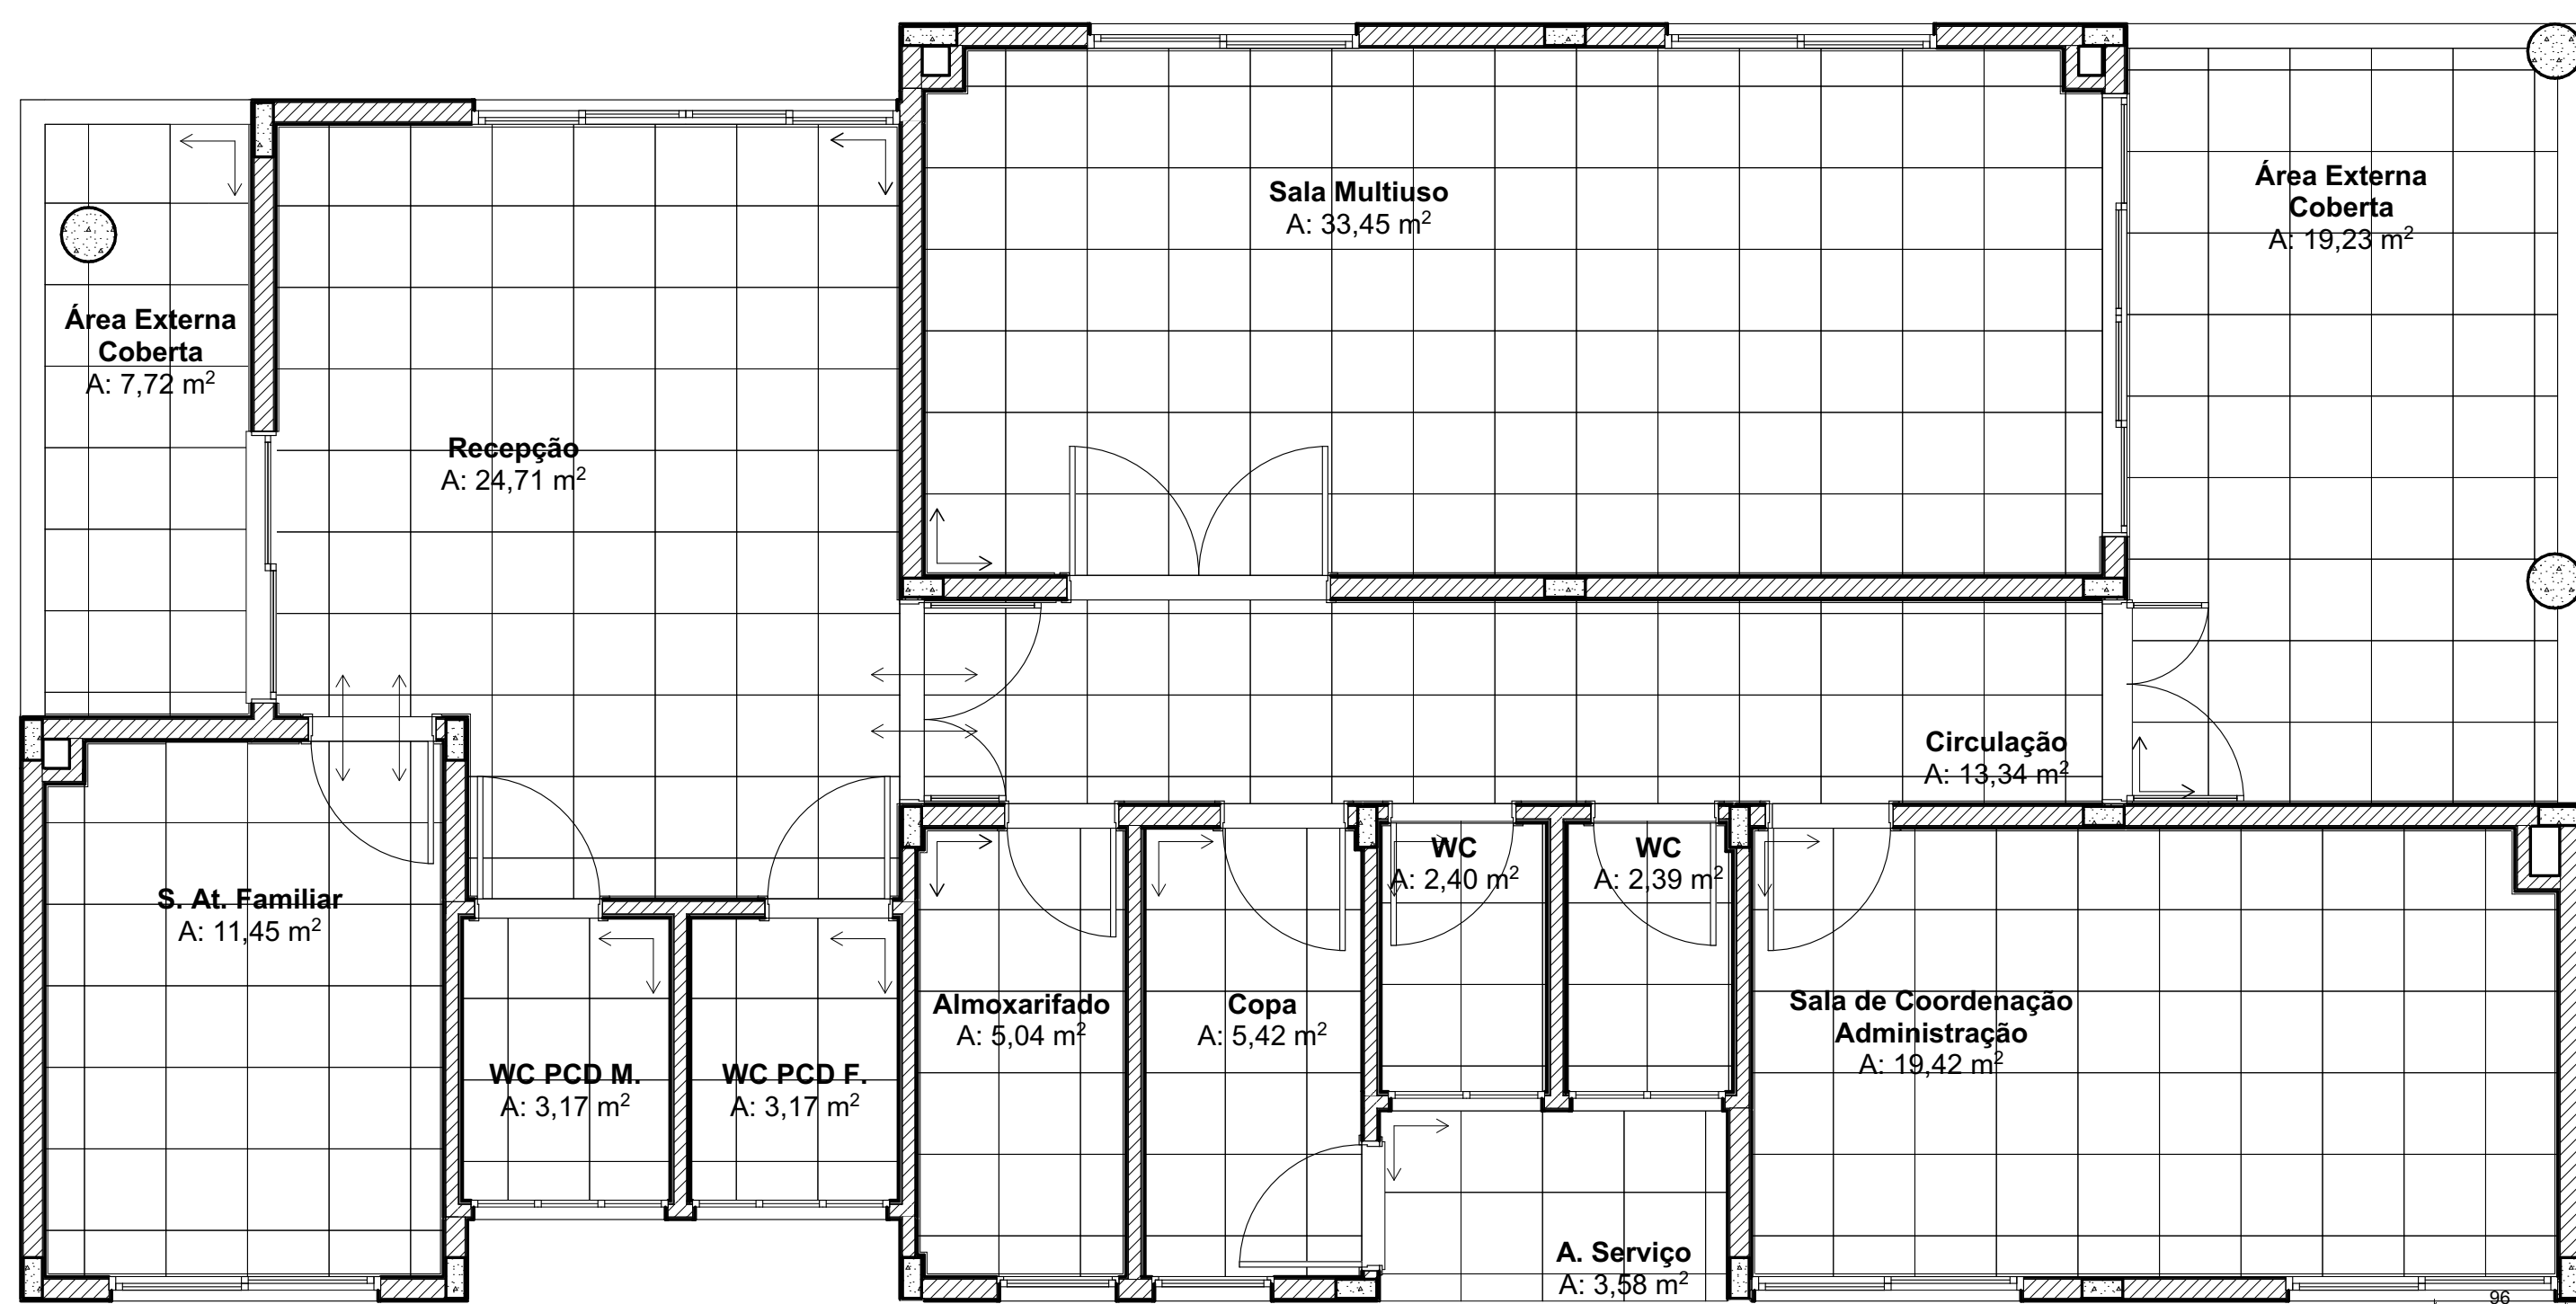


**Pavimento Térreo - Paginação**  
**1:50**

| Paginação de Piso        |                                                         |
|--------------------------|---------------------------------------------------------|
| Código                   | Piso                                                    |
| Nome                     | Piso cerâmico antiderrapante PEI-4 c/ argamassa colante |
| Descrição                |                                                         |
| Espessura [cm]           | 3                                                       |
| Dimensões de Unidade [m] | 60x60                                                   |
| Quantidade [un]          | 525                                                     |
| Área total [m²]          | 151,21                                                  |


| Soleiras e Rodapés |        |                                           |                 |                 |
|--------------------|--------|-------------------------------------------|-----------------|-----------------|
| Nome               | Código | Descrição                                 | Comprimento [m] | Quantidade [un] |
| Rodapé             |        | Rodapé cerâmico 7cm com argamassa colante | 91,20           | 53              |
| Soleira            |        | Soleira de granito 18x2cm                 | 22,93           | 11              |
|                    |        | Soleira de granito 22x2cm                 | 3,50            | 2               |
|                    |        | Soleira de granito 14,2x2cm               | 3,76            | 4               |
|                    |        | Soleira de granito 17x2cm                 | 0,94            | 1               |
|                    |        | Soleira de granito 20x2cm                 | 3,26            | 1               |

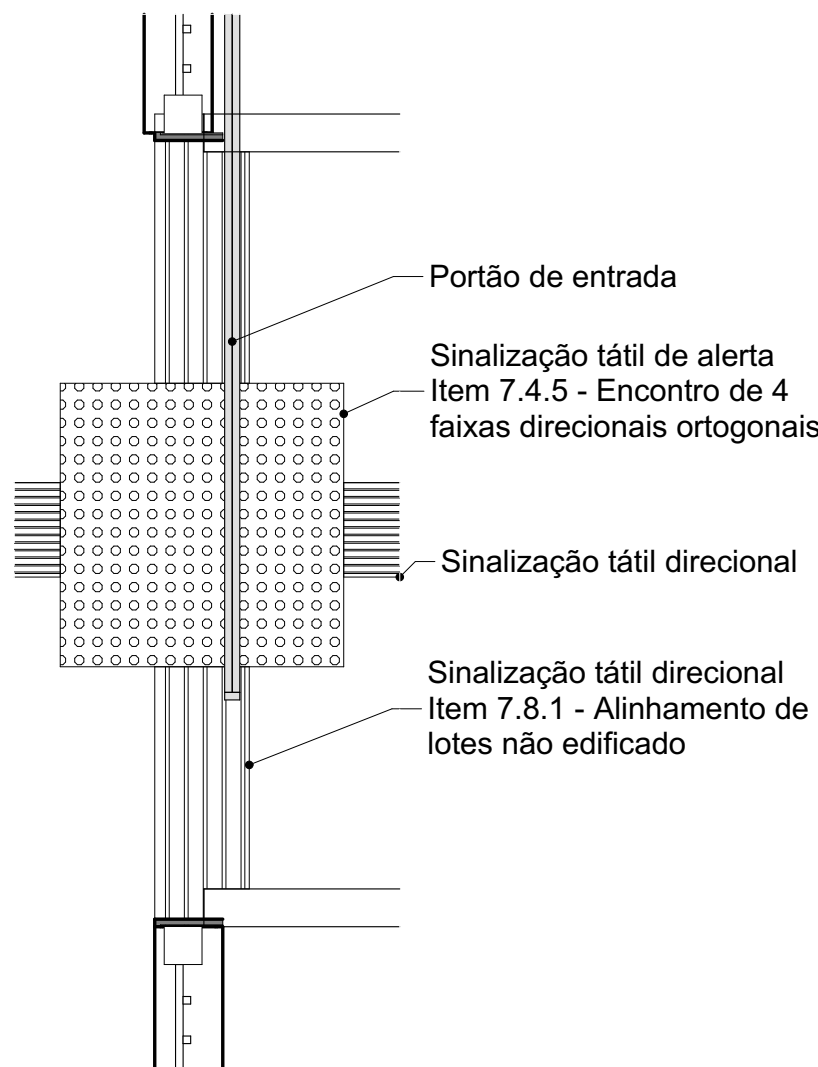


**DET03 - Acesso de pedestres**  
**NBR 16537:2016 / Esc 1:20**

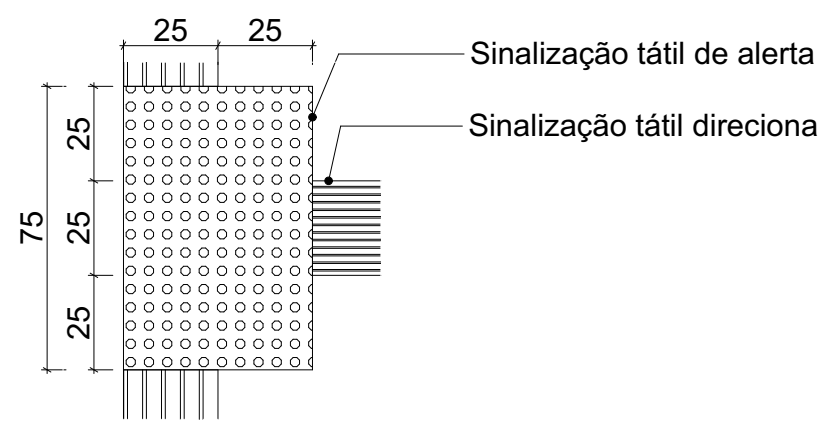

**DET04 - Encontro de 3 faixas direcionais ortogonais**  
**NBR 16537:2016 / Esc 1:20**

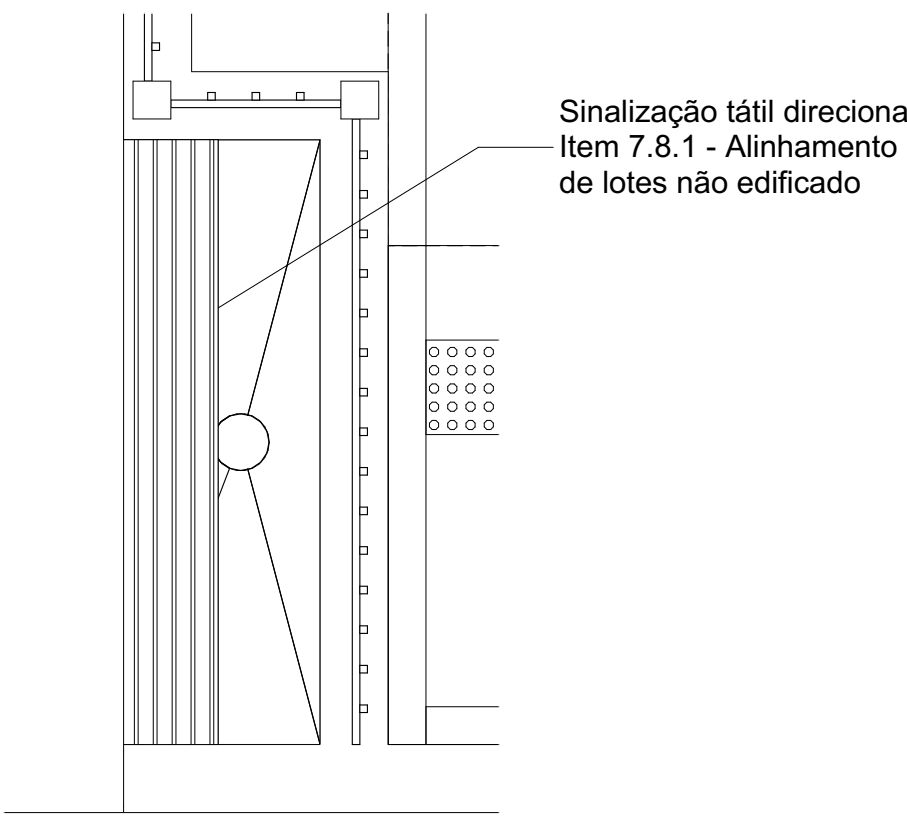

**DET06 - Lixeiras**  
**1:20**

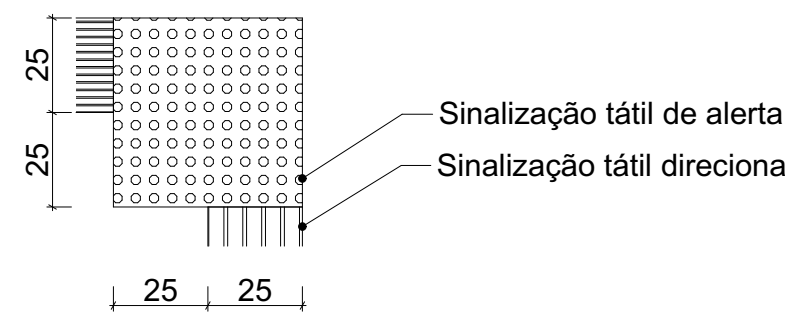

**DET07 - Mudança de Direção 90°**  
**NBR 16537:2016 / Esc 1:20**

| Ladrilhos Podotáteis Internos e Externos |                                   |                                    |           |       |
|------------------------------------------|-----------------------------------|------------------------------------|-----------|-------|
| Código                                   | Nome                              | Descrição                          | Área [m²] | Vista |
| 90065                                    | Piso Alerta Azul - Interno        | Piso podotátil de borracha 25x25cm | 3,96      |       |
| 90066                                    | Piso Alerta Laranja - Externo     | Piso podotátil de concreto 25x25cm | 7,07      |       |
| 90065                                    | Piso Direcional Azul - Interno    | Piso podotátil de borracha 25x25cm | 1,92      |       |
| 90066                                    | Piso Direcional Laranja - Externo | Piso podotátil de concreto 25x25cm | 7,04      |       |

|    |      |                    |             |
|----|------|--------------------|-------------|
| 02 | DR2  | ASSUNTO REV. 02    | RESP. 2     |
| 01 | DR1  | ASSUNTO REV. 01    | RESP. 1     |
| Nº | DATA | ASSUNTO DA REVISÃO | RESPONSÁVEL |


| REVISÕES                                                               |  |                                                             |  |
|------------------------------------------------------------------------|--|-------------------------------------------------------------|--|
|                                                                        |  |                                                             |  |
| GOVERNO DO ESTADO DE SANTA CATARINA                                    |  |                                                             |  |
| SST - SECRETARIA DE ESTADO DA ASSISTÊNCIA SOCIAL, TRABALHO E HABITAÇÃO |  |                                                             |  |
|                                                                        |  |                                                             |  |
| PROPRIETÁRIO:                                                          |  | MUNICÍPIO:                                                  |  |
| Secretaria de Estado da Assist. Social, Trab. e Habitação              |  | Conforme edital                                             |  |
| OBRA:                                                                  |  | ESCRITÓRIO REGIONAL:                                        |  |
| CRAS - Centro de Referência da Assist. Social                          |  | SPG - Secretaria de Estado do Planejamento                  |  |
| LOCAL:                                                                 |  | TIPO:                                                       |  |
| Conforme edital                                                        |  | Edificação pública em 1 pav. em alvenaria e concreto armado |  |
| ARQ. ELSA CRISTINA DE ABREU KONESKO CAU: 17.047-0/SC                   |  | PROJETO:                                                    |  |
| ARQ. BARBARA MARTINS GODENY CAU: A49787-8                              |  | CRAS                                                        |  |
| ENG. CIVIL RAFAEL F. TEIXEIRA DA SILVA CREA-SC: 052547-8               |  | Paginação de piso e acessibilidade                          |  |
| ARTHUR D'ORFILA                                                        |  | DESENHO: ANDRÉ RICARDO DE FREITAS CAU: 31.474-9/SC          |  |
| BRUNO CAMPOS                                                           |  | DATA:                                                       |  |
| GABRIEL ALVES PEREIRA                                                  |  | 19/03/2021                                                  |  |
| LUIZ MATEUS                                                            |  | ESCALA DO DESENHO:                                          |  |
| YASMIN HENRI                                                           |  | INDICAÇÃO:                                                  |  |
|                                                                        |  | ARQUIVO:                                                    |  |
|                                                                        |  | CRAS-PE-ARQ_2020.ppt                                        |  |
|                                                                        |  | <b>ARQ 05</b>                                               |  |






LABIM YASMIN HERDIN ARQUIVO: CRAS-PE-ARQ\_R060.jpg




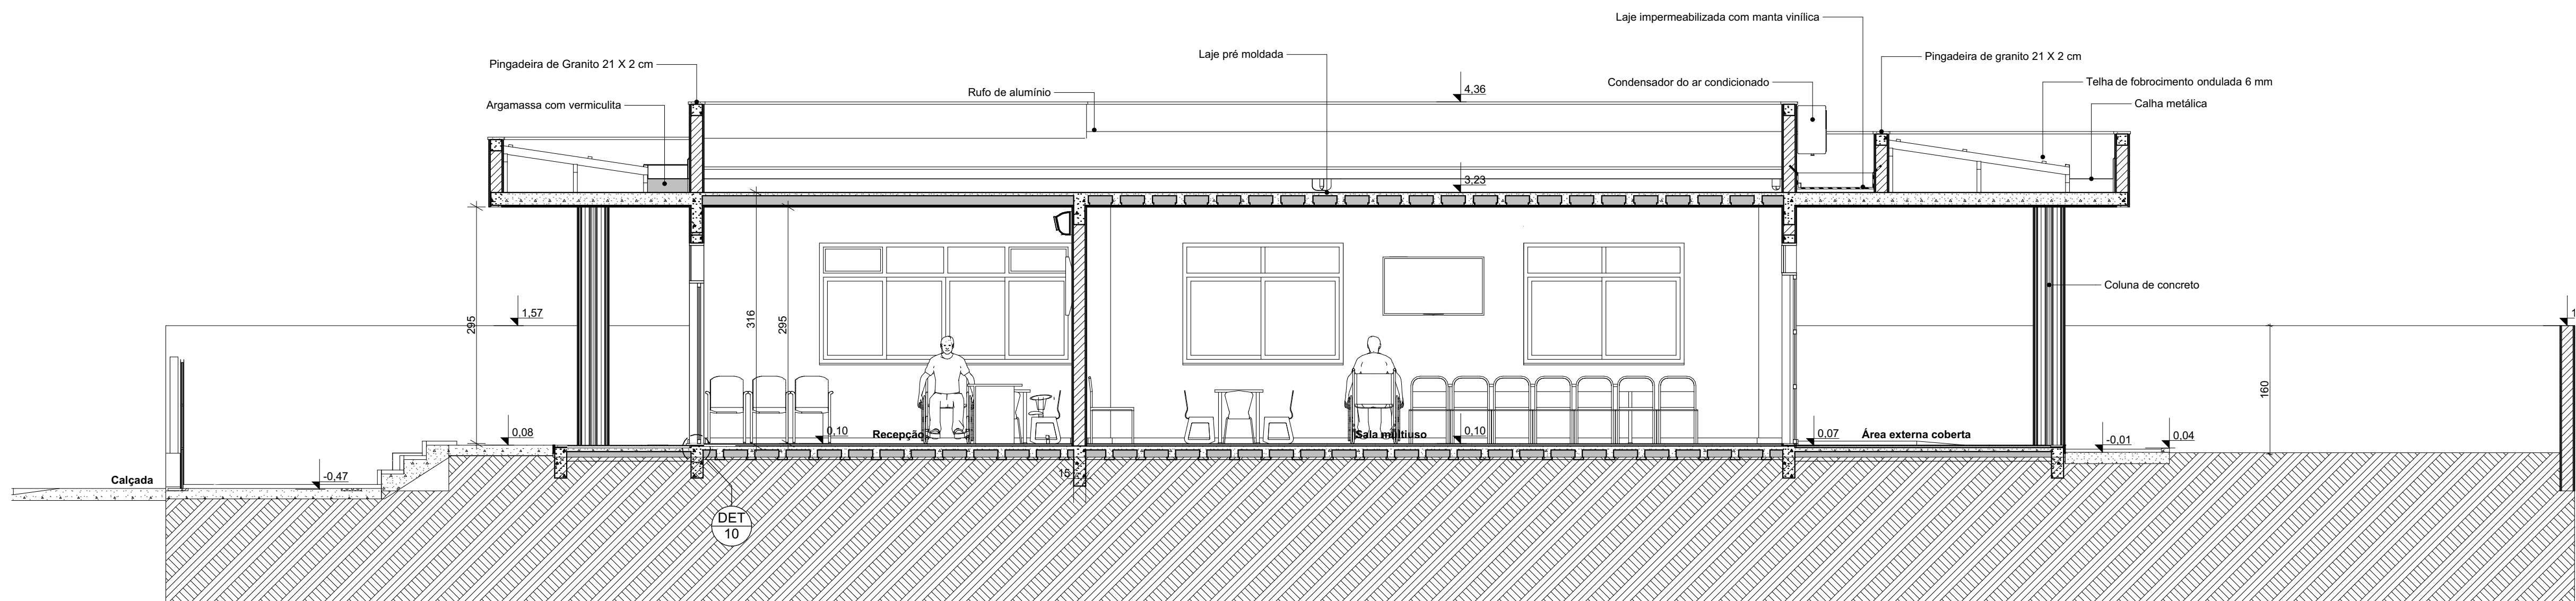


Corte GG  
1:50

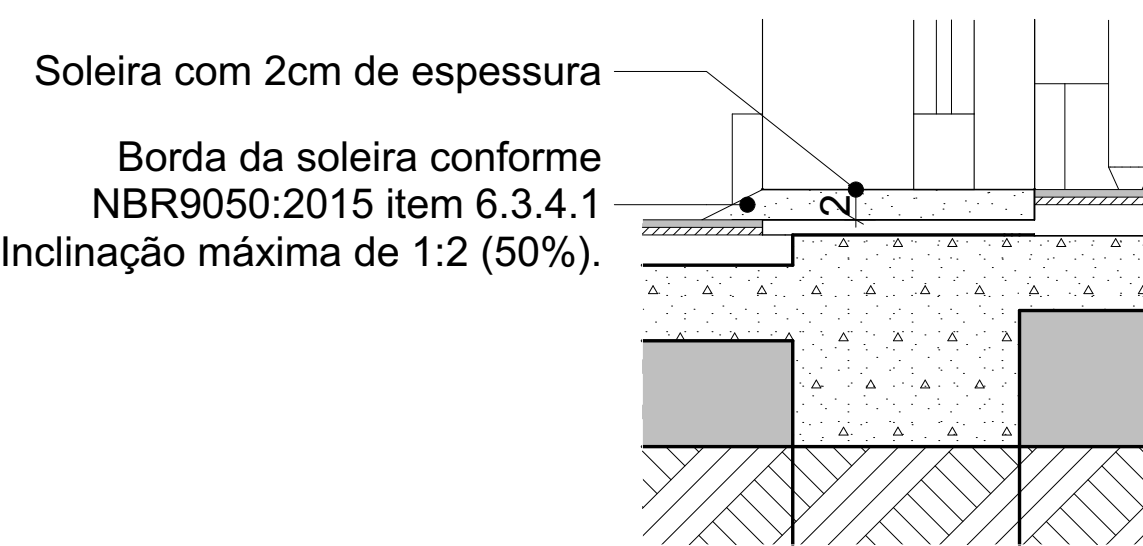

DET10 Soleira de entrada  
1:5

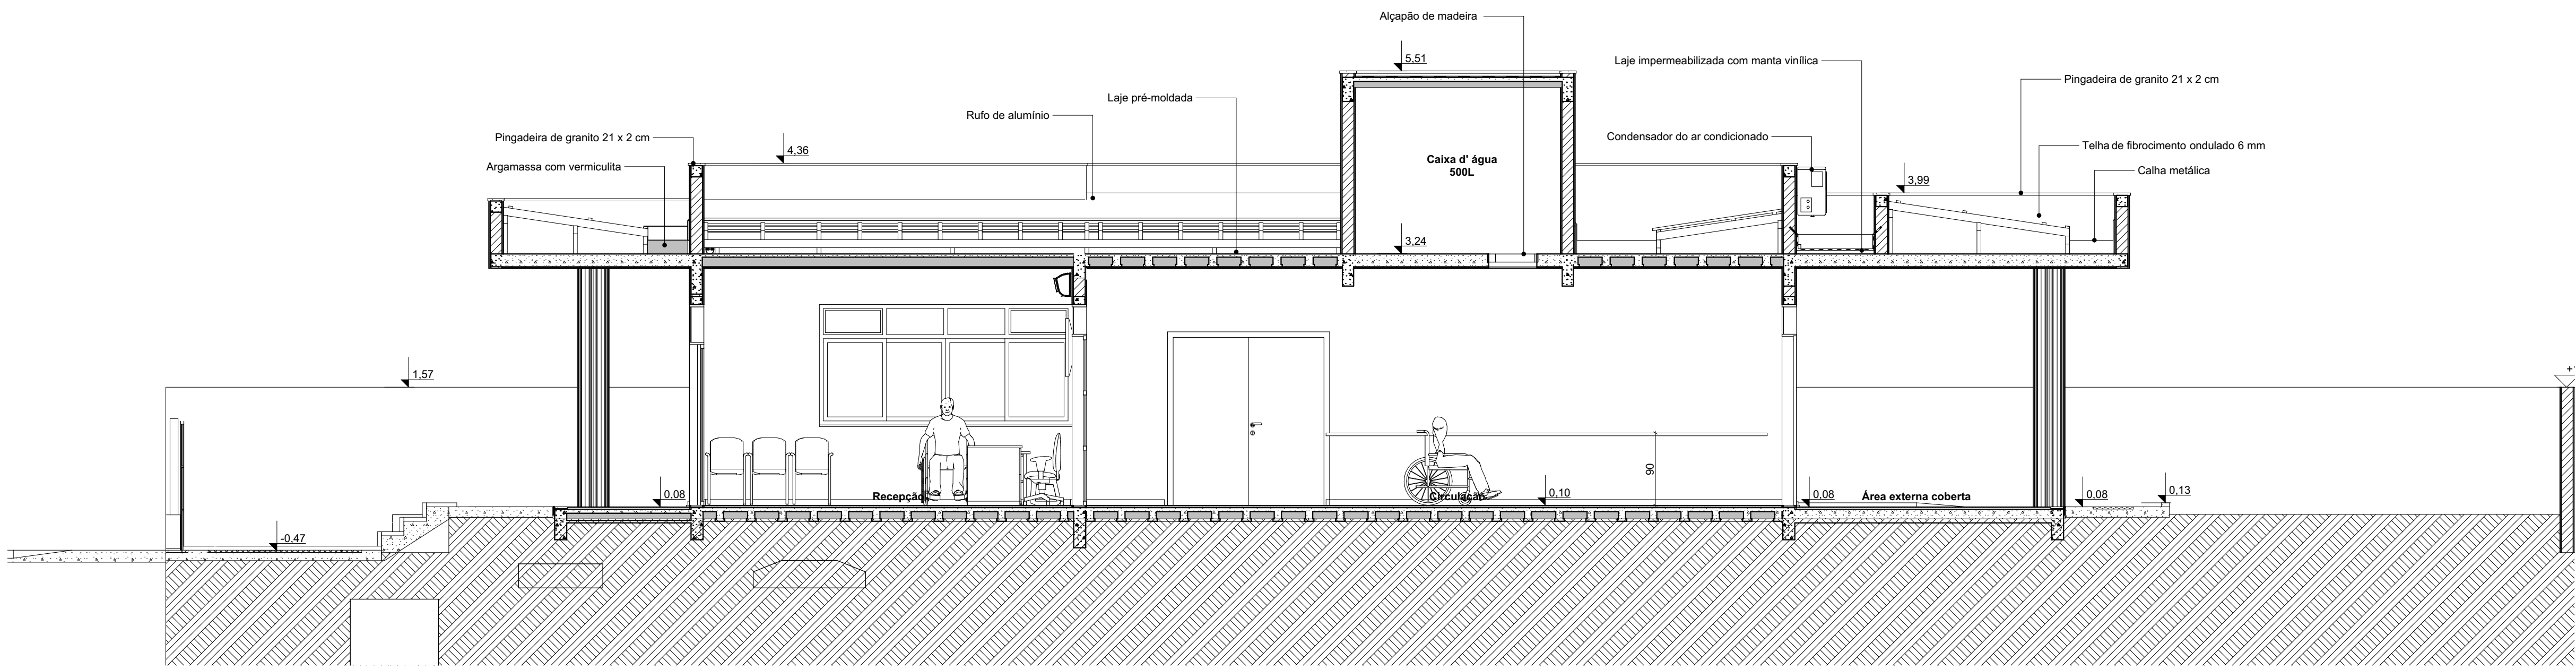


Corte HH  
1:50

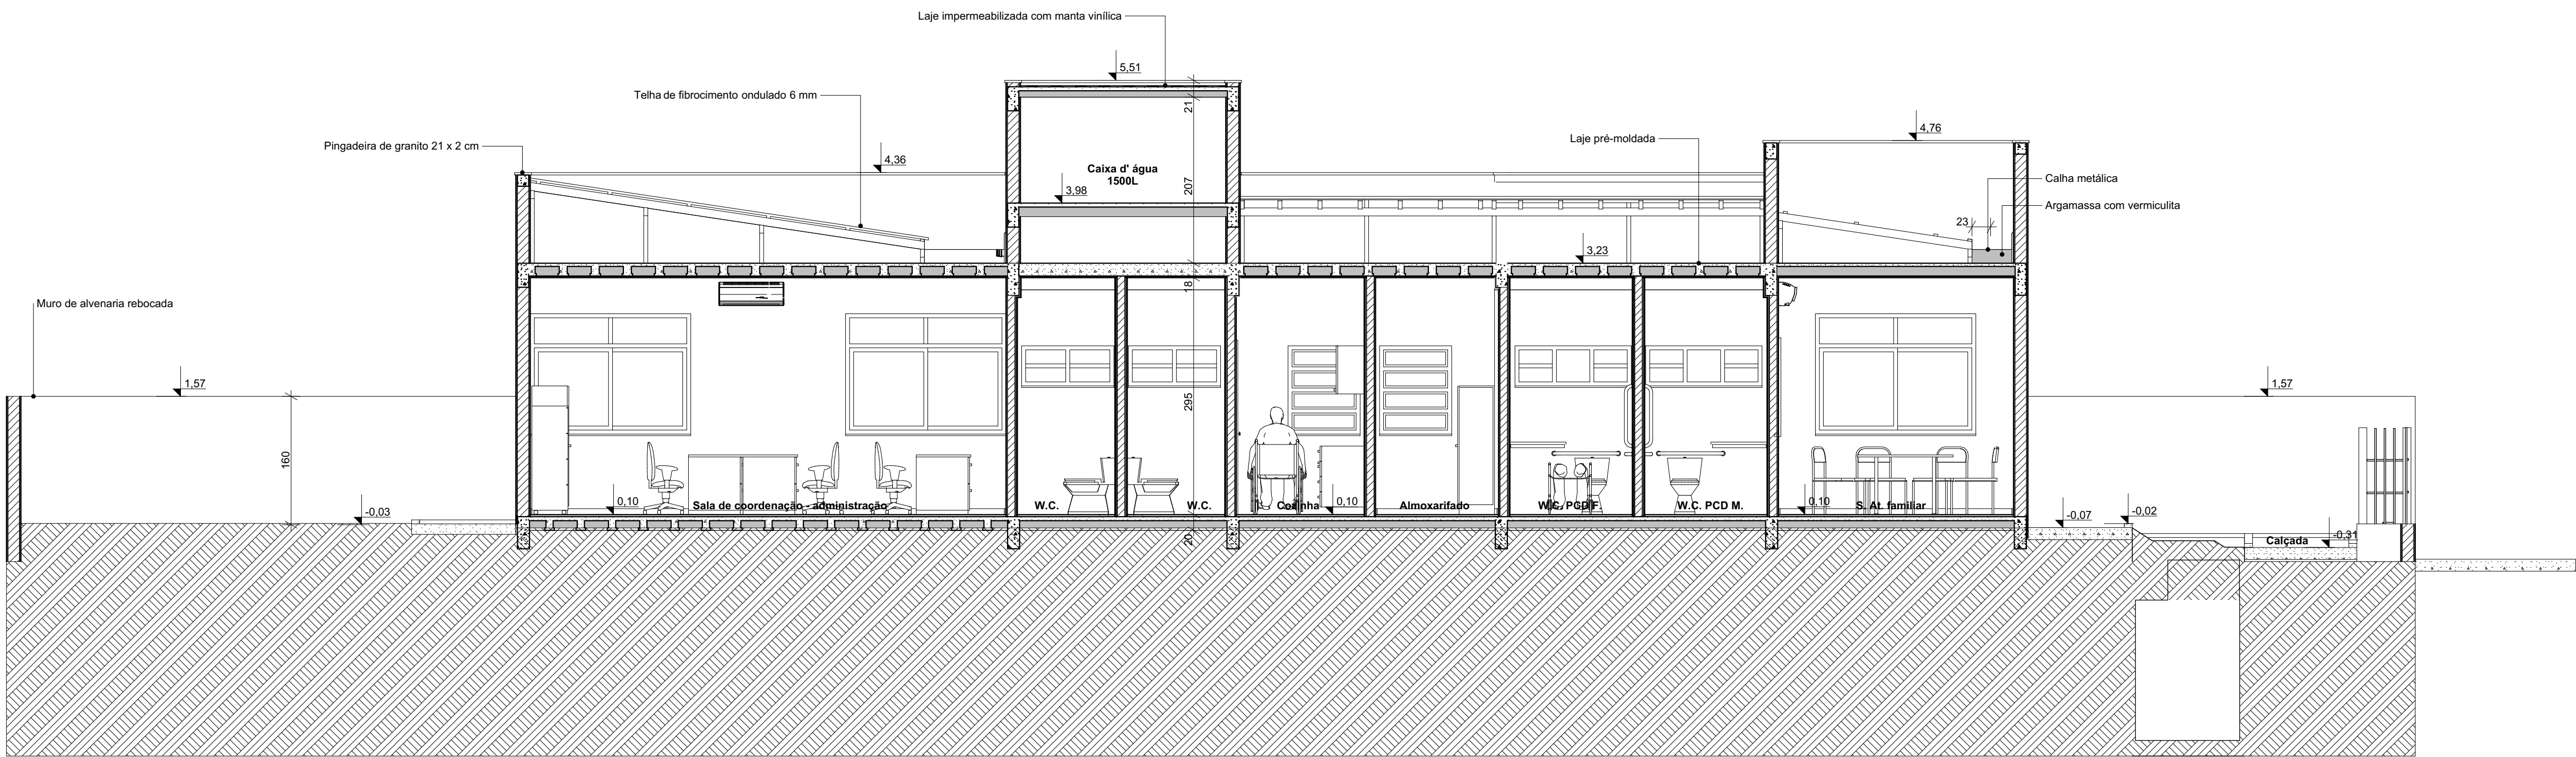


Corte II  
1:50

|   |      |                                                              |             |
|---|------|--------------------------------------------------------------|-------------|
| 02   | DR2  | ASSUNTO REV. 02                                              | RESP. 2     |
| 01   | DR1  | ASSUNTO REV. 01                                              | RESP. 1     |
| Nº   | DATA | ASSUNTO DA REVISÃO                                           | RESPONSÁVEL |
| REVISÕES   |      |                                                              |             |
| <div><div></div><div><div>GOVERNO DO ESTADO DE SANTA CATARINA</div><div>SST - SECRETARIA DE ESTADO DA ASSISTÊNCIA SOCIAL, TRABALHO E HABITAÇÃO</div></div><div></div></div> |      |                                                              |             |
| PROPRIETÁRIO:   |      | MUNICÍPIO:                                                   |             |
| Secretaria de Estado da Assist. Social, Trab. e Habitação   |      | Conforme edital                                              |             |
| OBRA:   |      | ESCRITÓRIO REGIONAL:                                         |             |
| CRAS - Centro de Referência da Assist. Social   |      | SPG - Secretaria de Estado do Planejamento                   |             |
| LOCAL:   |      | TIPO:                                                        |             |
| Conforme edital   |      | Edificação pública em 1 pav., em alvenaria e concreto armado |             |
| ARQ. ELSA CRISTINA DE ABREU KONESKI CAU: 17.047-0/SC   |      | PROJETO:                                                     |             |
| ARQ. BARBARA MARTINS GODENY CAU: A49787-8   |      | CRAS                                                         |             |
| ENG. CIVIL RAFAEL F. TEIXEIRA DA SILVA CREA-SC: 052547-8   |      | REF. TÉCNICA:                                                |             |
|   |      | Corte GG, HH, II                                             |             |
| ARTURAS D'ORFELA   |      | DESENHO: ANDRÉ RICARDO DE FREITAS CAU: 31.474-6/SC           |             |
| BRUNO CAMPOS   |      | DATA: 19/03/2021                                             |             |
| GABRIELA DE SOUZA   |      | ESCALA DO DESENHO: INDICADA                                  |             |
| LARISSA MATEUS   |      | ARQUIVO: CRAS-PE-ARQ_2020.pdf                                |             |
| YASMIN REZENDE   |      | ARQ 07                                                       |             |




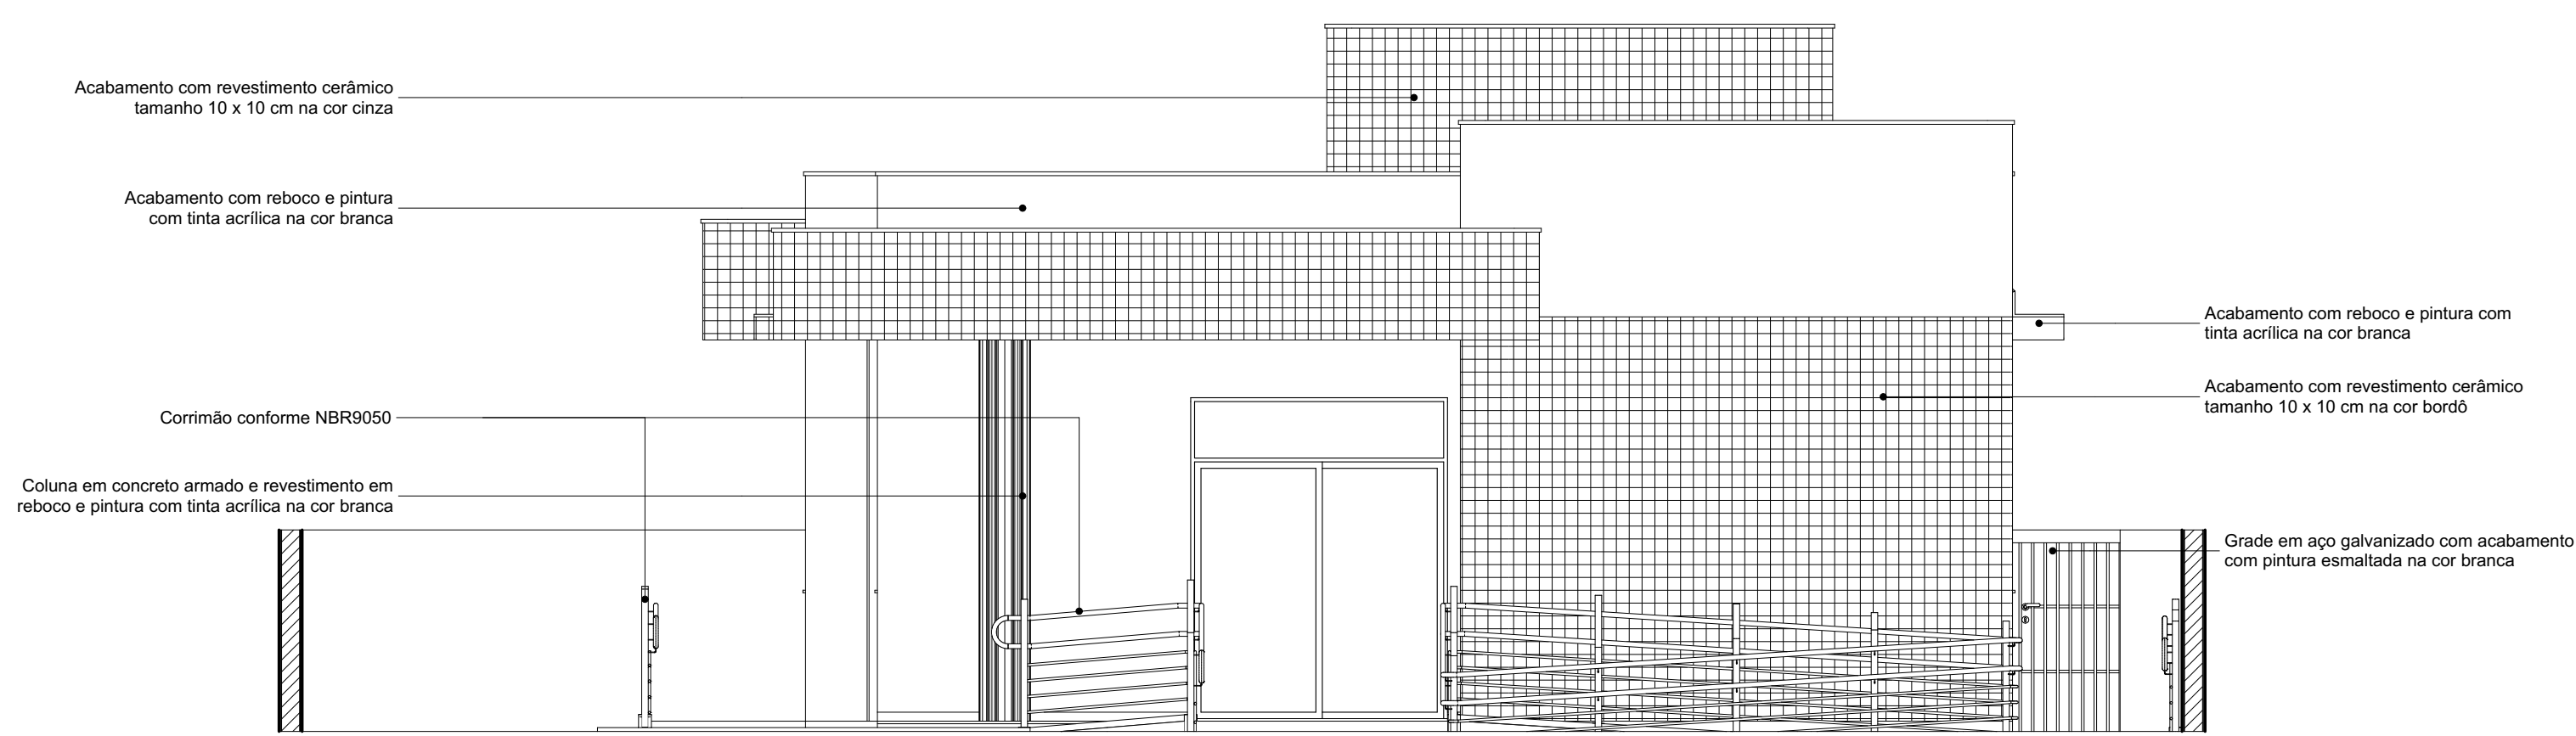


Fachada Frontal  
1:50

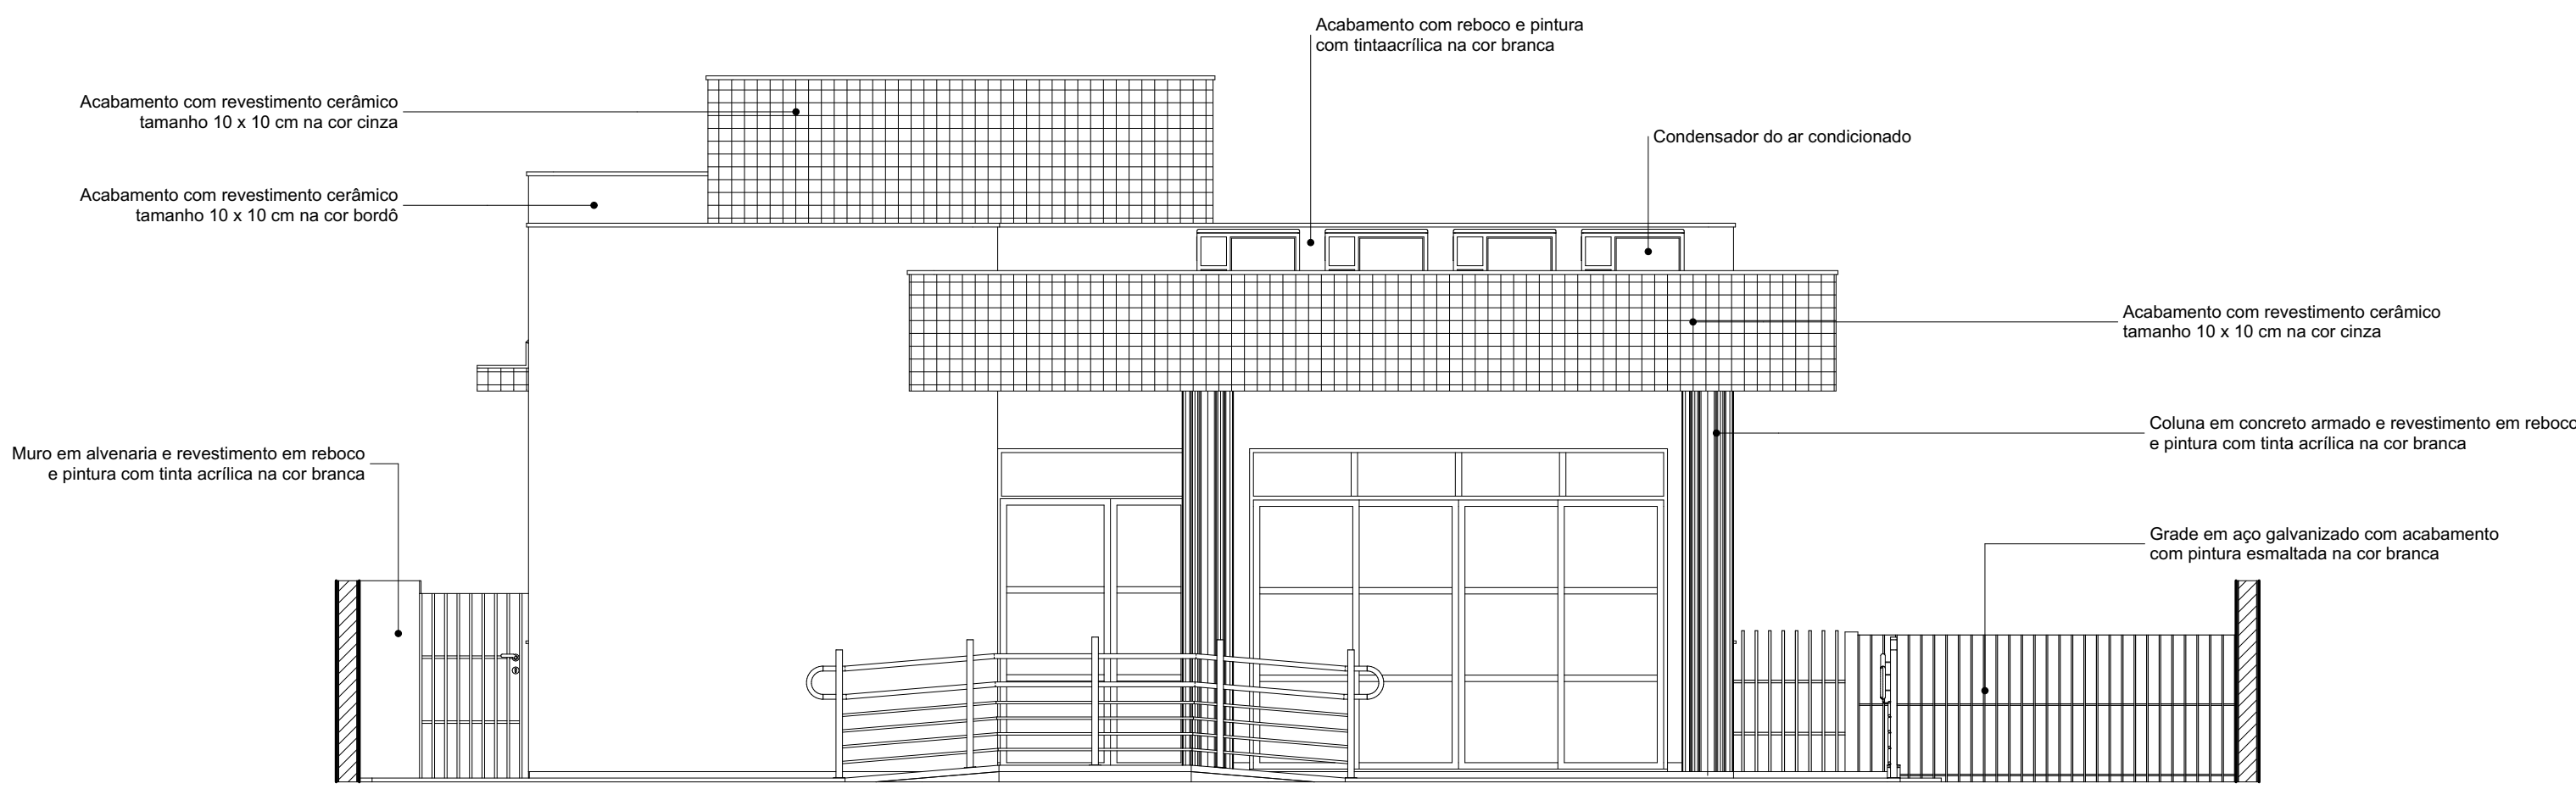

Fachada Fundos  
1:50

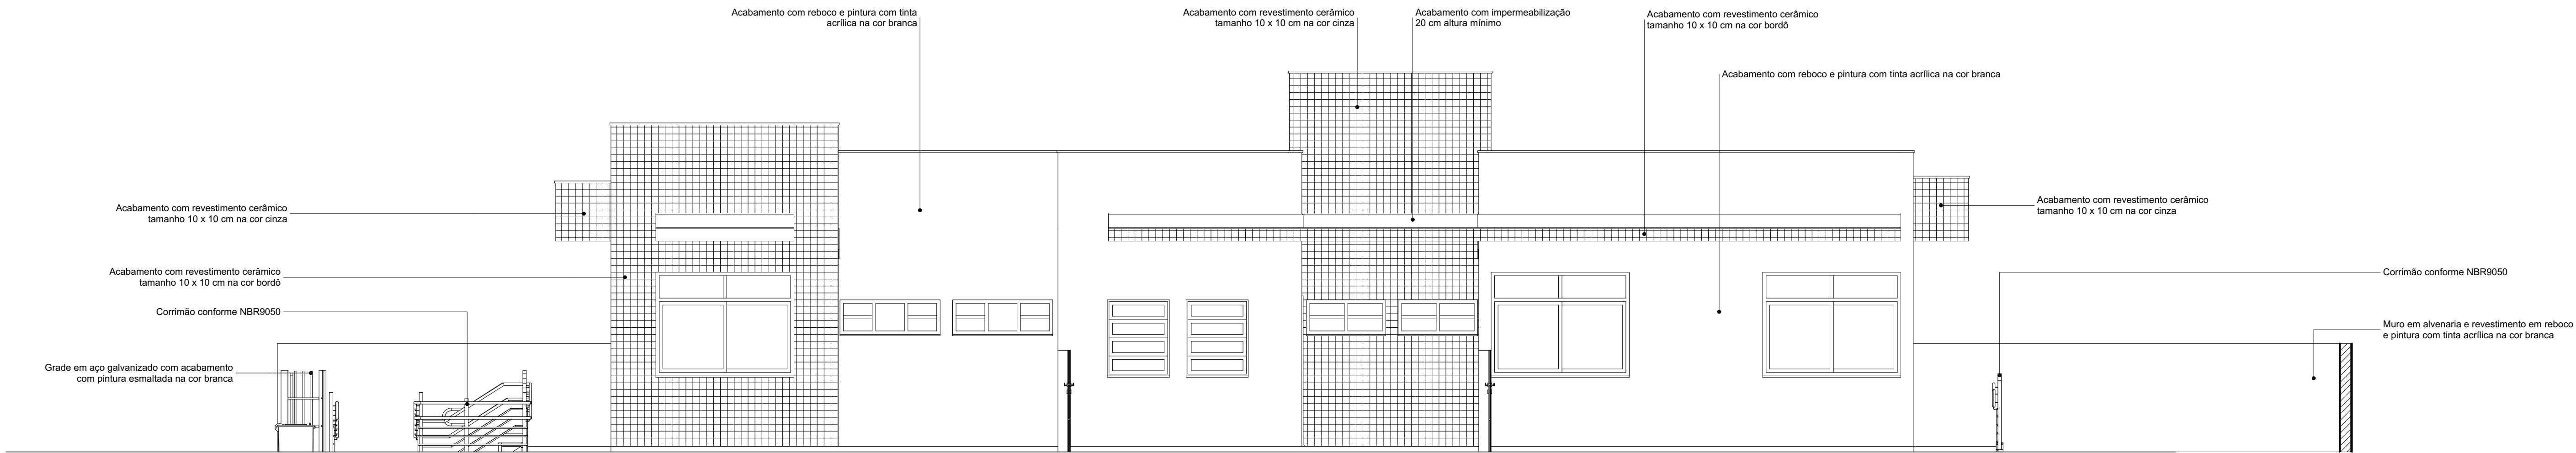

Fachada Lateral Direita  
1:50

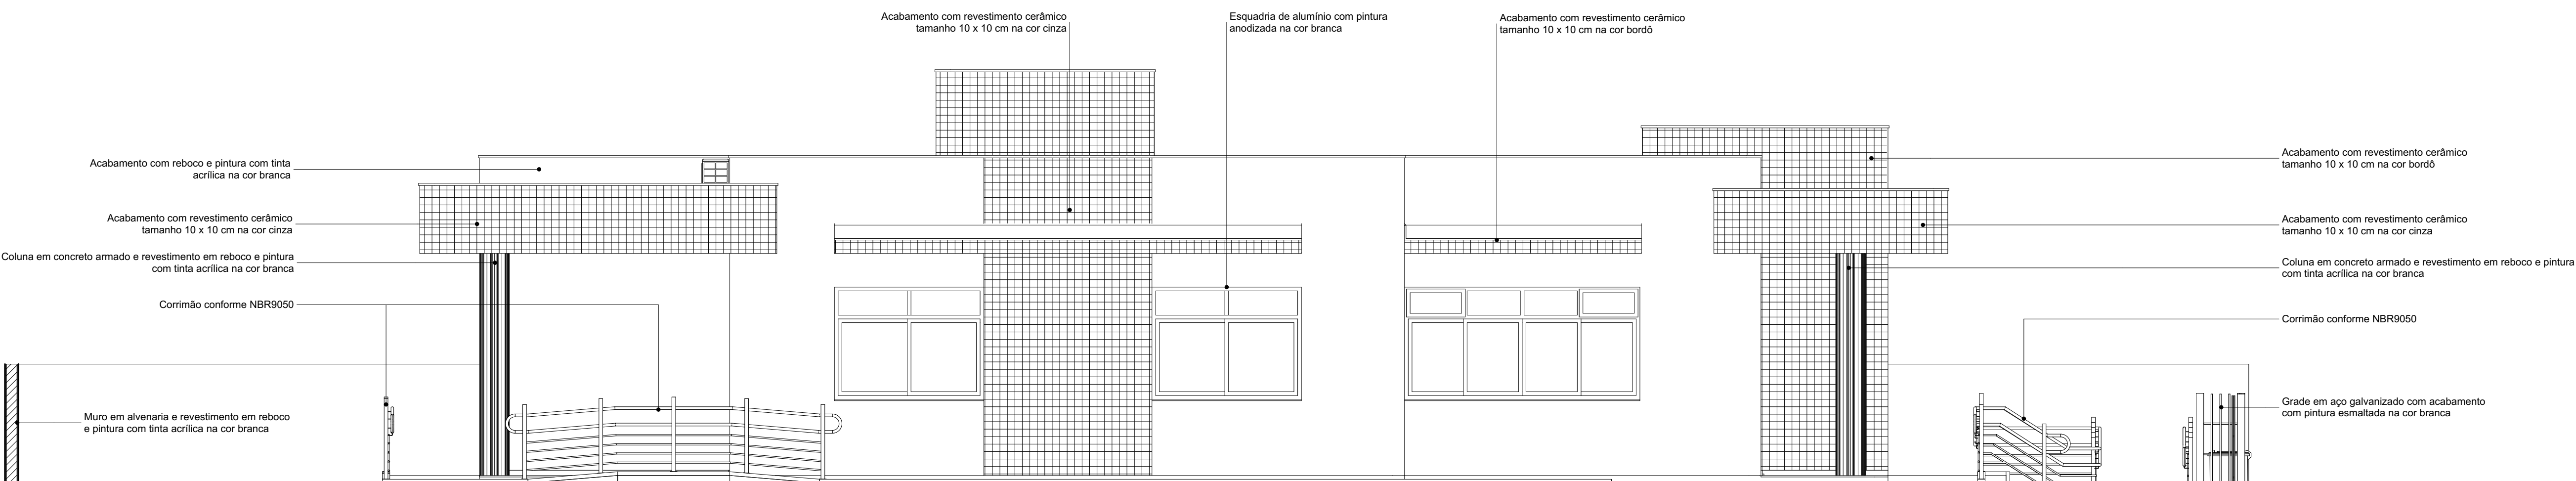

Fachada Lateral Esquerda  
1:50

| Chapisco e reboco desempenado e emboço |          |           |
|----------------------------------------|----------|-----------|
| Código                                 | Nome     | Área [m²] |
| <Indefinido>                           |          |           |
| 42758                                  | Chapisco | 984,91    |
| 42758                                  | Reboco   | 862,30    |
| 43683                                  | Emboço   | 105,87    |

| Azulejo branco aplicado com argamassa colante |                |           |
|-----------------------------------------------|----------------|-----------|
| Código                                        | Nome           | Área [m²] |
| 42754                                         | Azulejo branco | 74,98     |


| Patihas cerâmicas 10x10cm cfme. projeto |                        |           |
|-----------------------------------------|------------------------|-----------|
| Código                                  | Nome                   | Área [m²] |
| Laje                                    |                        |           |
| 90075                                   | Cerâmica - Bordô 10x10 | 4,68      |
| Parede                                  |                        |           |
| 90075                                   | Cerâmica - Bordô 10x10 | 40,01     |
| 90075                                   | Cerâmica - Cinza 10x10 | 81,73     |
|                                         |                        | 106,42 m² |

| Pintura acrílica - 2 demãos |                           |           |
|-----------------------------|---------------------------|-----------|
| Código                      | Nome                      | Área [m²] |
| Laje                        |                           |           |
| 42782                       | Pintura - Acrílica Branco | 176,45    |
| Parede                      |                           |           |
| 42782                       | Pintura - Acrílica Branco | 438,36    |
|                             |                           | 614,81 m² |


OBS.: A área definida refere-se a uma demão de pintura acrílica branca.

|   |      |                    |             |
|---|------|--------------------|-------------|
| 02   | DR2  | ASSUNTO REV. 02    | RESP. 2     |
| 01   | DR1  | ASSUNTO REV. 01    | RESP. 1     |
| Nº   | DATA | ASSUNTO DA REVISÃO | RESPONSÁVEL |
| REVISÕES   |      |                    |             |
| <div><div><div>GOVERNO DO ESTADO DE SANTA CATARINA<br/>SST - SECRETARIA DE ESTADO DA ASSISTÊNCIA SOCIAL, TRABALHO E HABITAÇÃO</div></div><div><div>PROPRIETÁRIO:<br/>Secretaria de Estado da Assist. Social, Trab. e Habitação</div><div>MUNICÍPIO:<br/>Conforme edital</div></div><div><div>OBRA:<br/>CRAS - Centro de Referência da Assist. Social</div><div>ESCRITÓRIO REGIONAL:<br/>SPG - Secretaria de Estado do Planejamento</div></div><div><div>LOCAL:<br/>Conforme edital</div><div>TIPO:<br/>Edificação pública em 1 pav., em alvenaria e concreto armado</div></div><div><div>PROJETO:<br/>ARG. ELSA CRISTINA DE ABREU KONESKI CAU: 17.047-0/SC<br/>ARG. BARBARA MARTINS GODENY CAU: A40987-8<br/>ENG. CIVIL RAFAEL F. TEIXEIRA DA SILVA CREA-SC: 052547-8</div><div>PROJETO:<br/>REF. BARRACADA<br/>Fachadas</div></div><div><div><div>ARTUR D'ORFILA<br/>BRUNO CAMPOS<br/>GABRIELA DE SOUZA<br/>GABRIELA DE SOUZA<br/>LARISSA MATEUS<br/>LUAN MESTRELLI<br/>YASMIN REZENDE</div></div><div><div>DESENHO: ANDRÉ RICARDO DE FREITAS CAU: 31.474-6/SC<br/>DATA: 19/03/2021<br/>ESCALA DO DESENHO: INDICADA<br/>ARQUIVO: CRAS-PE-ARQ_2020.pdf</div><div>ARQ<br/>08</div></div></div></div> |      |                    |             |




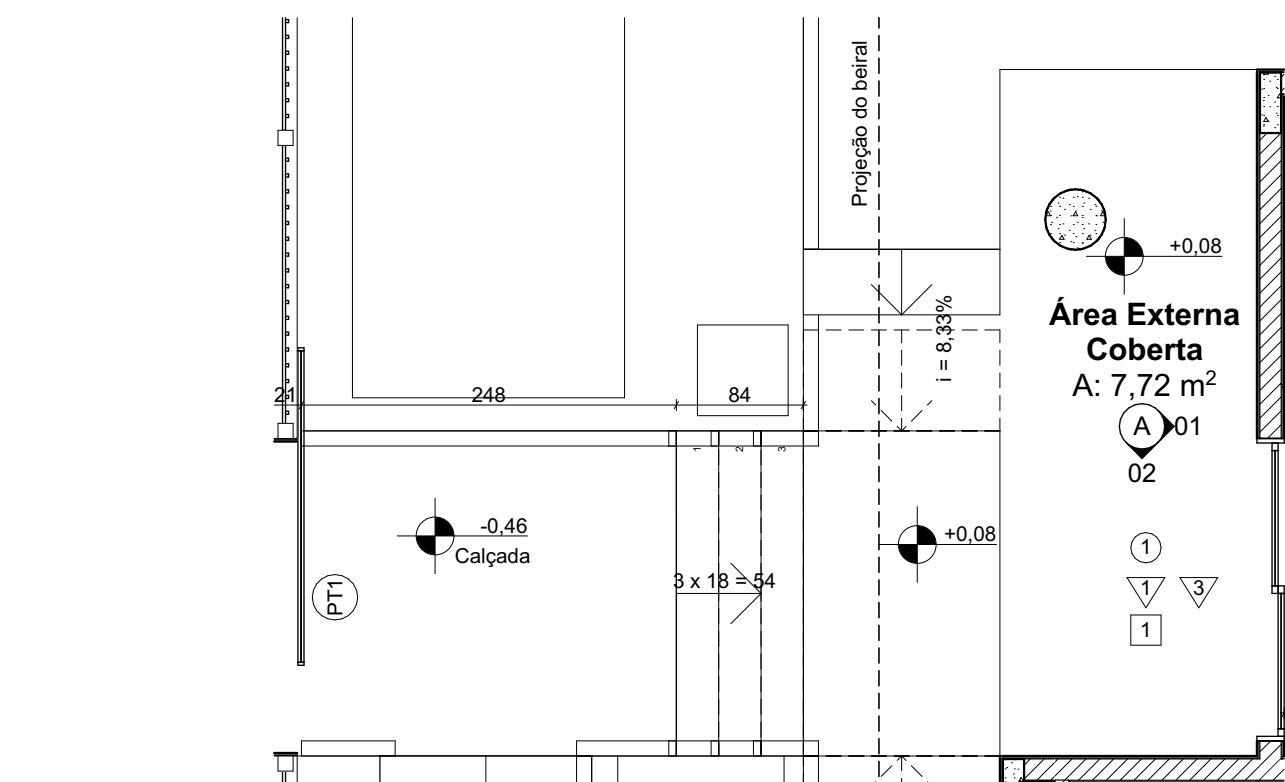


Planta Ambiente A  
1:50

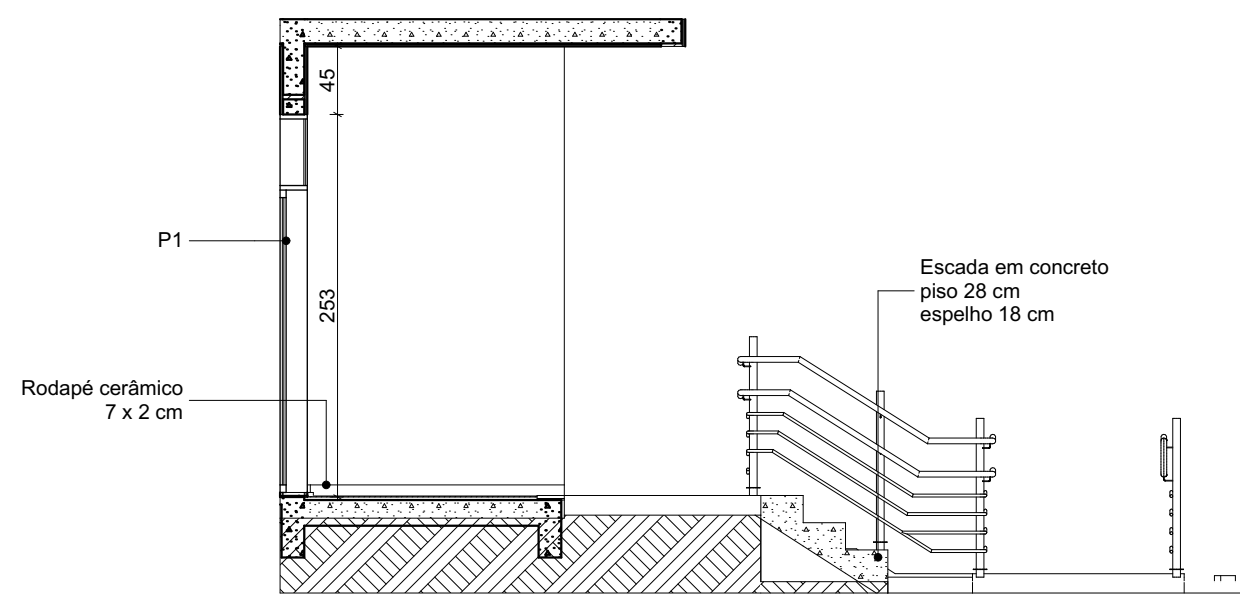


Elevação A 02  
1:50

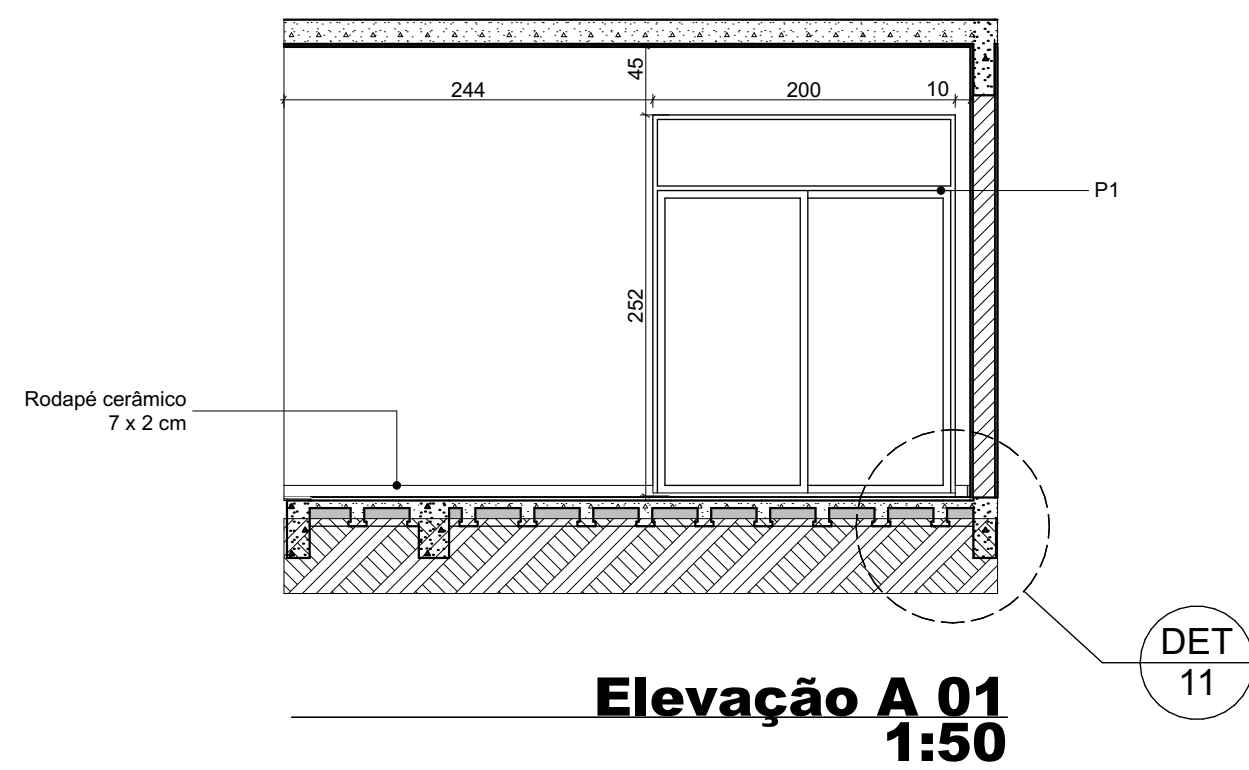


Elevação A 01  
1:50

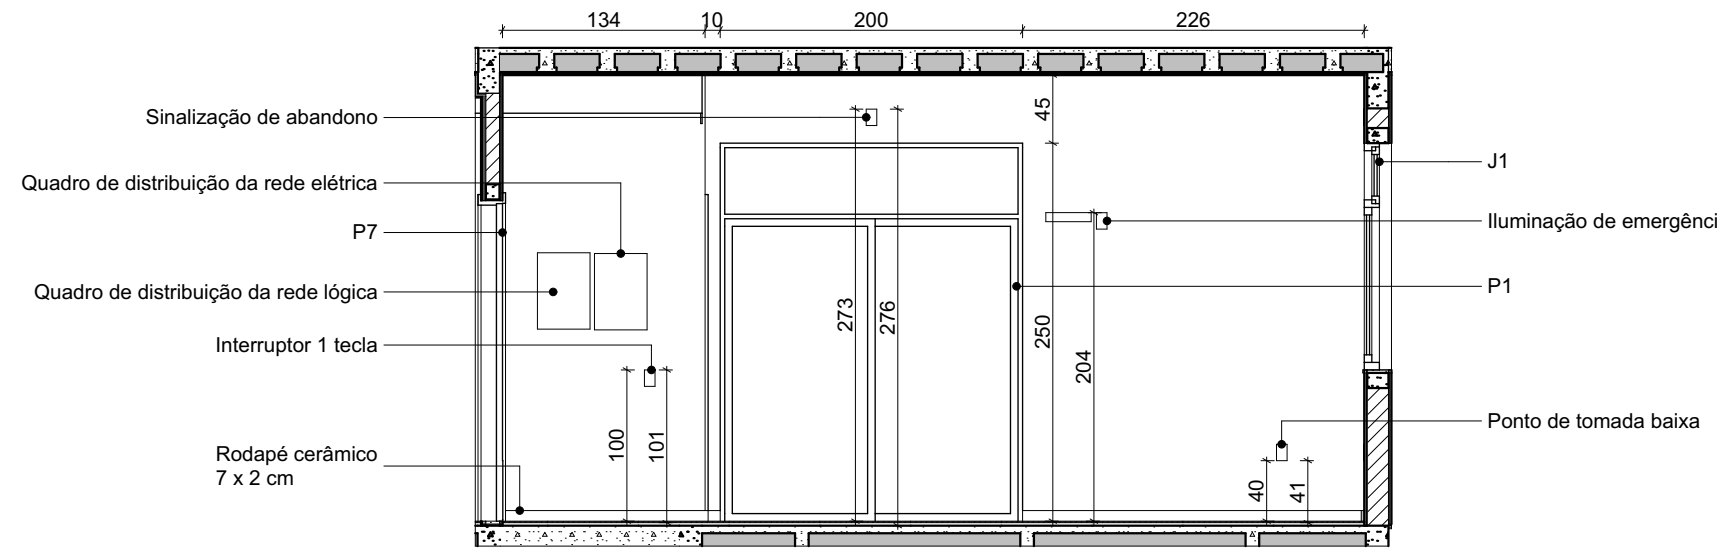


Elevação B 04  
1:50

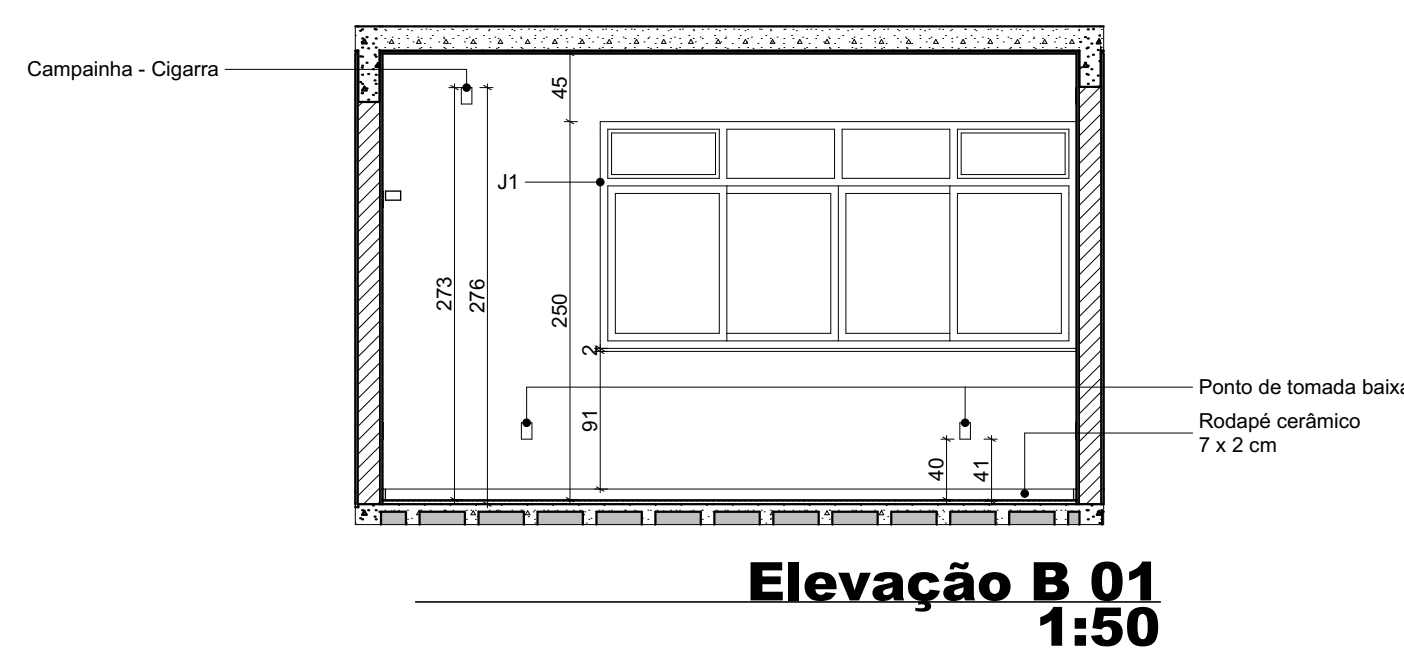


Elevação B 01  
1:50

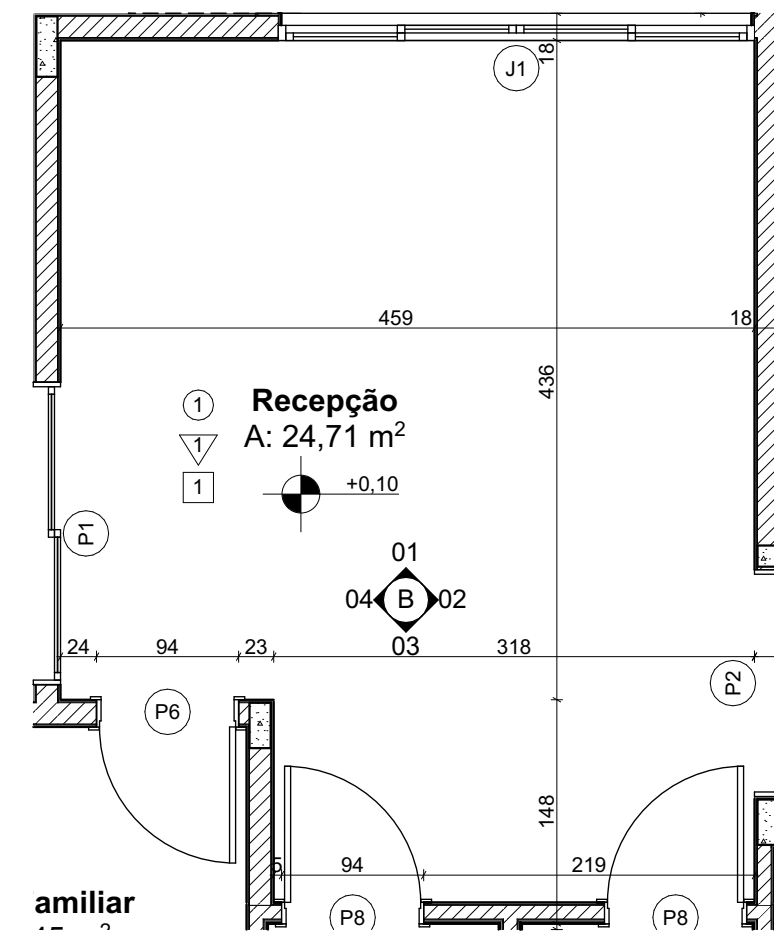


Planta Ambiente B  
1:50

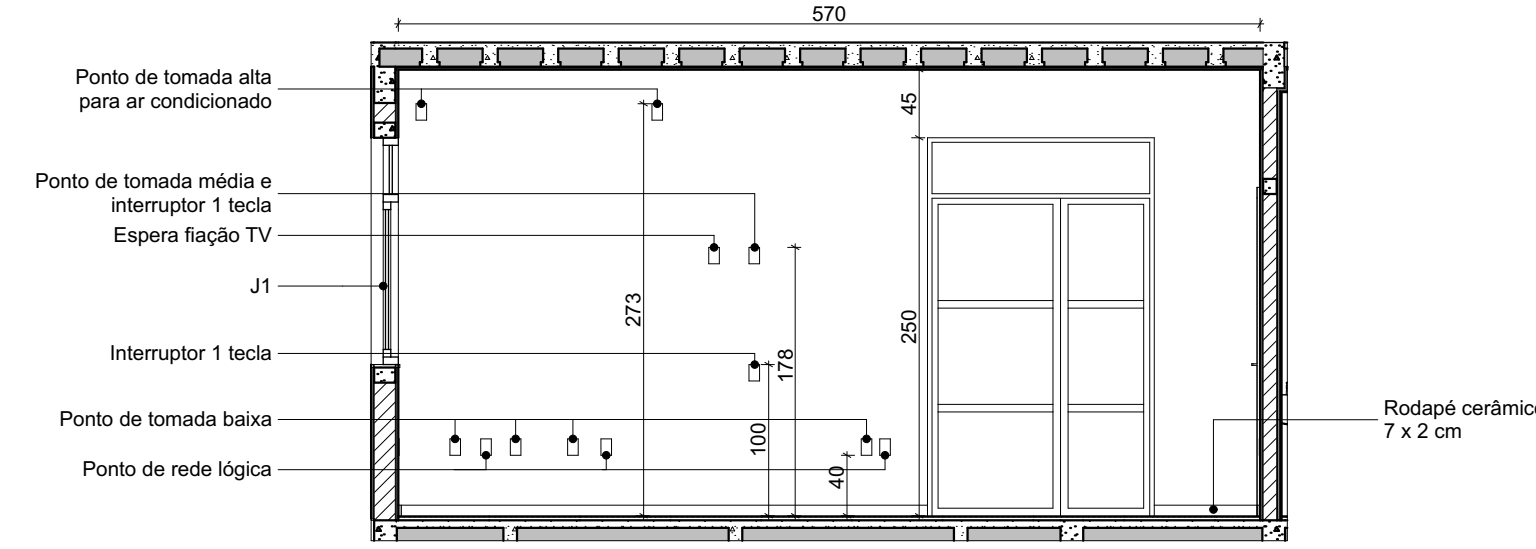


Elevação B 02  
1:50

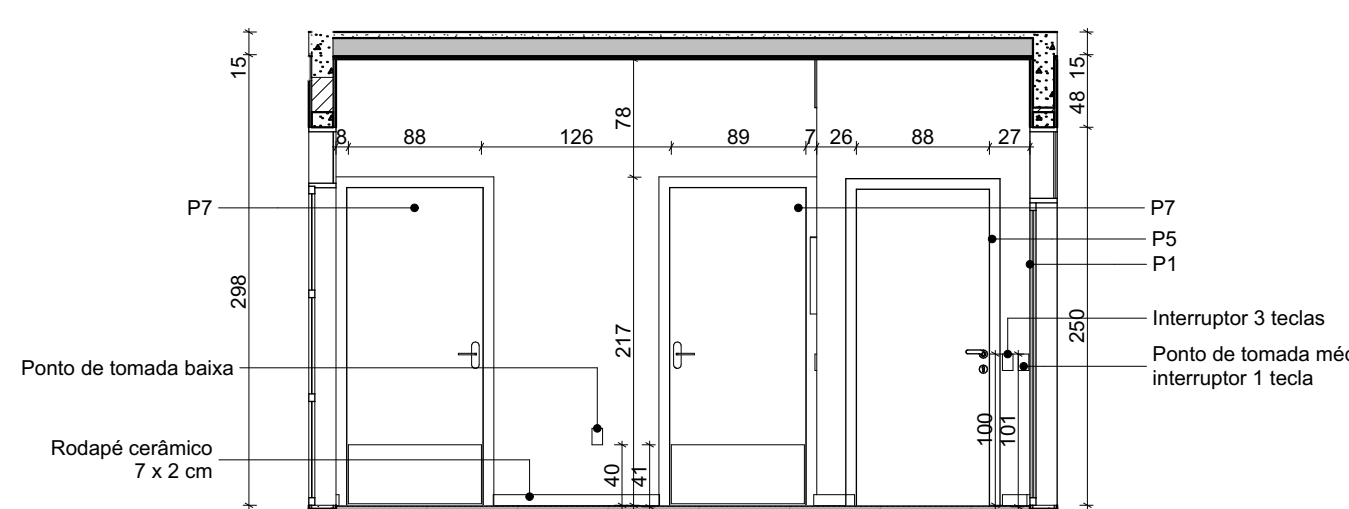


Elevação B 03  
1:50

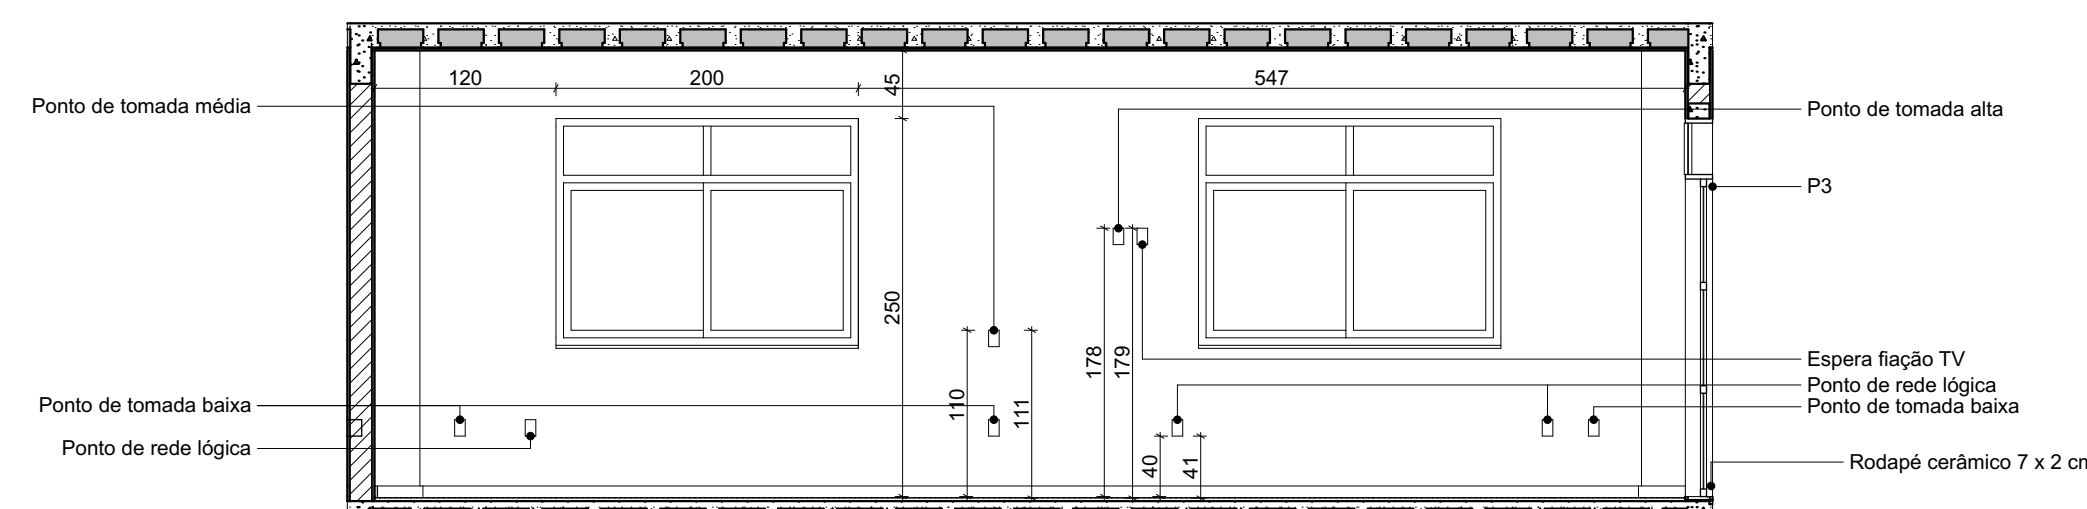


Elevação C 01  
1:50

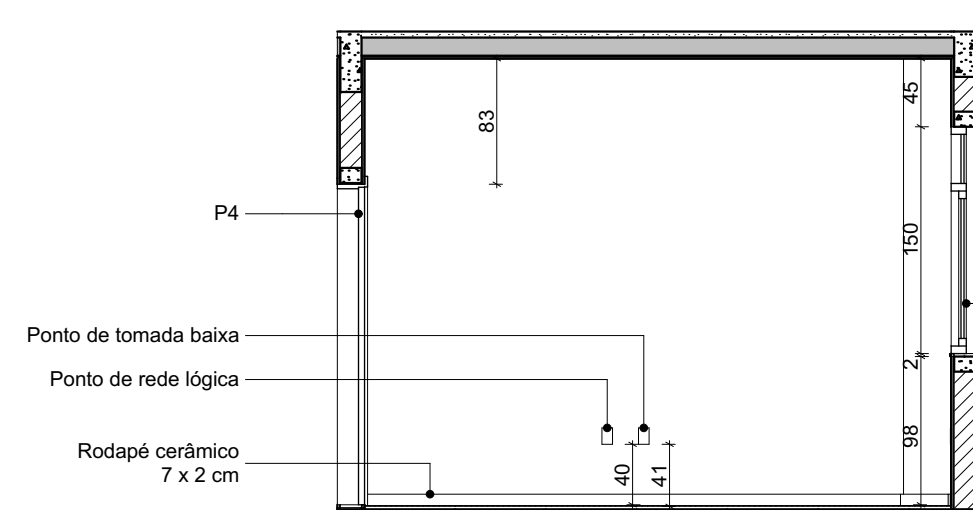


Elevação C 04  
1:50

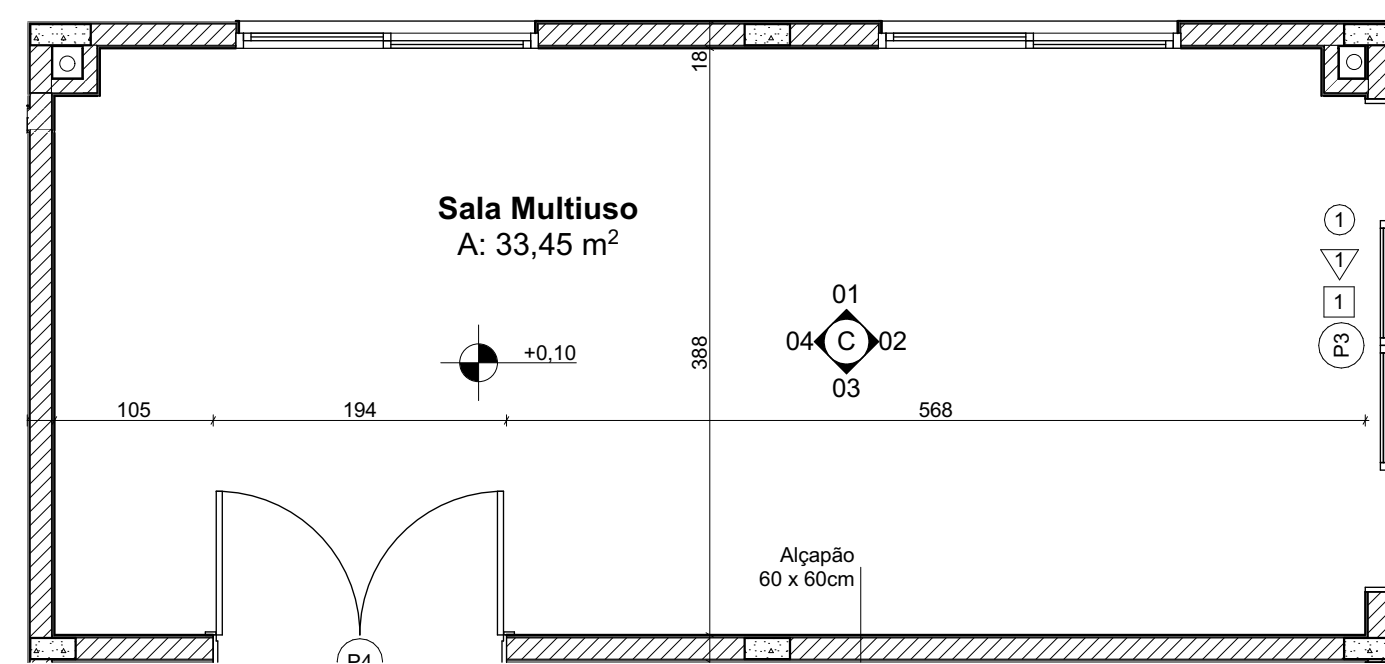


Planta Ambiente C  
1:50

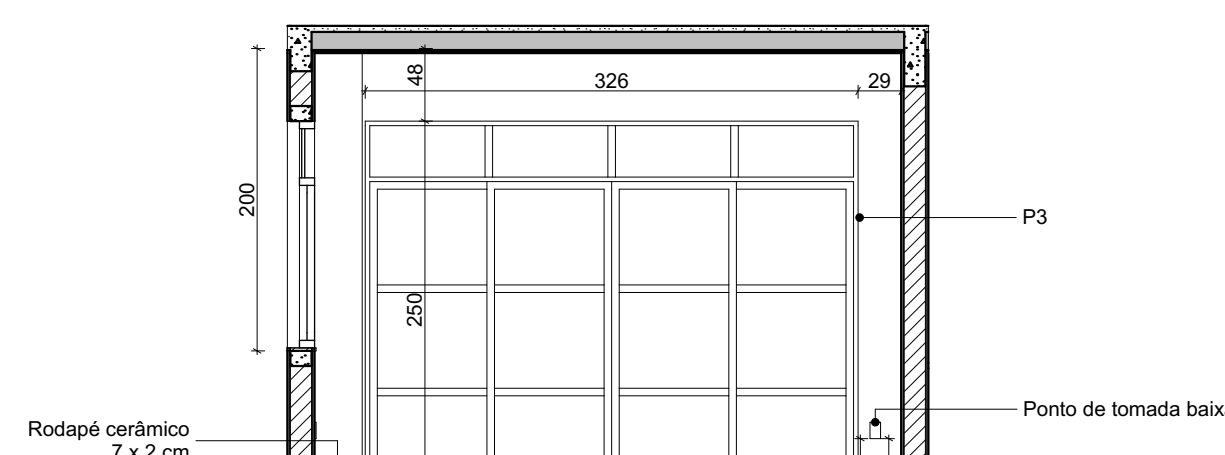


Elevação C 02  
1:50

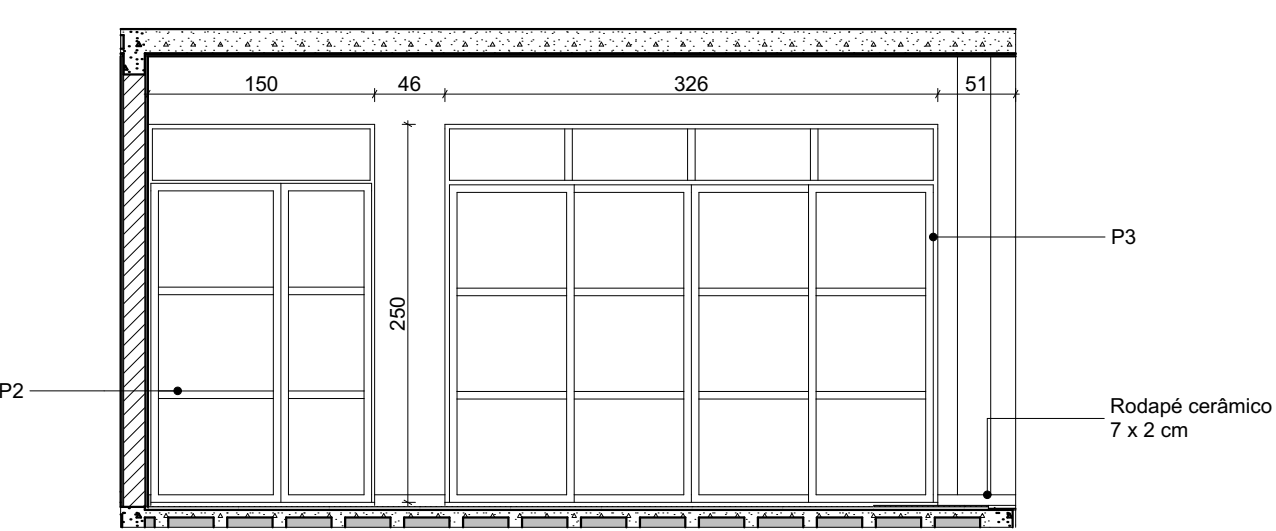


Elevação D 01  
1:50

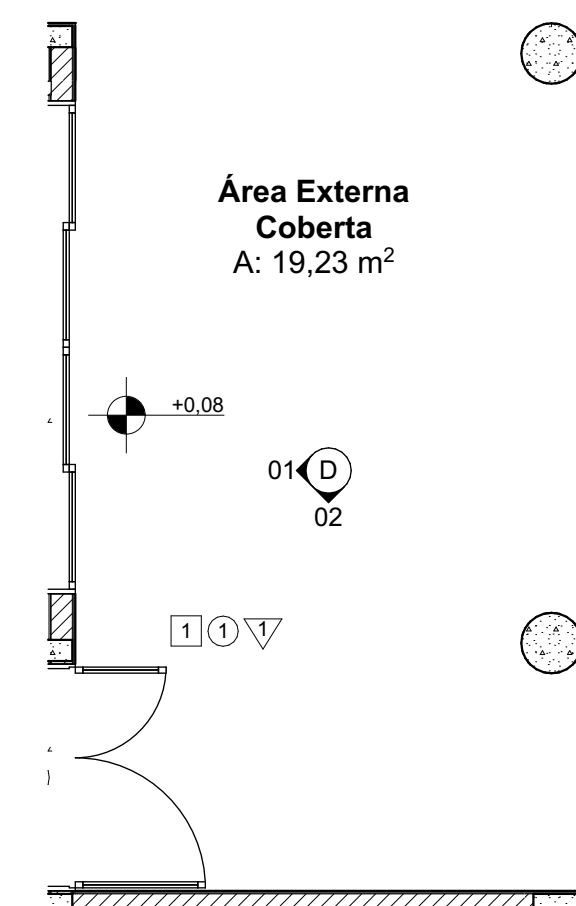


Planta Ambiente D  
1:50

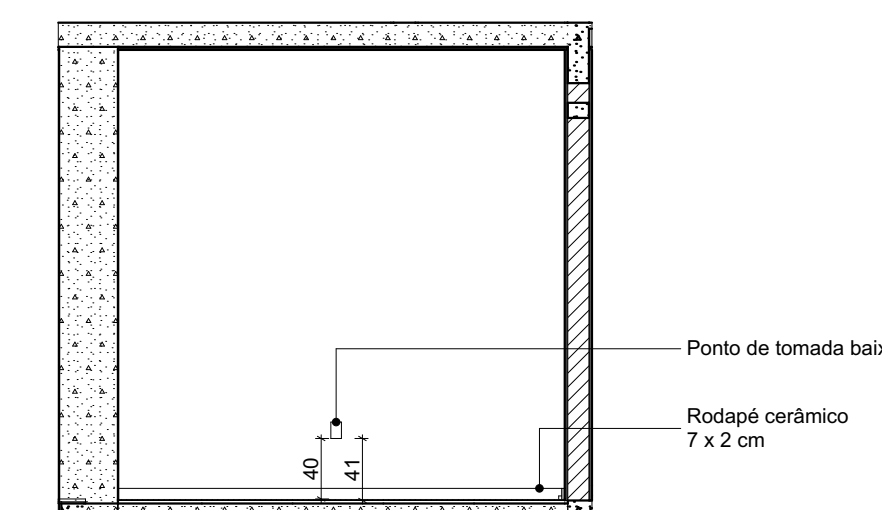

Elevação D 02  
1:50

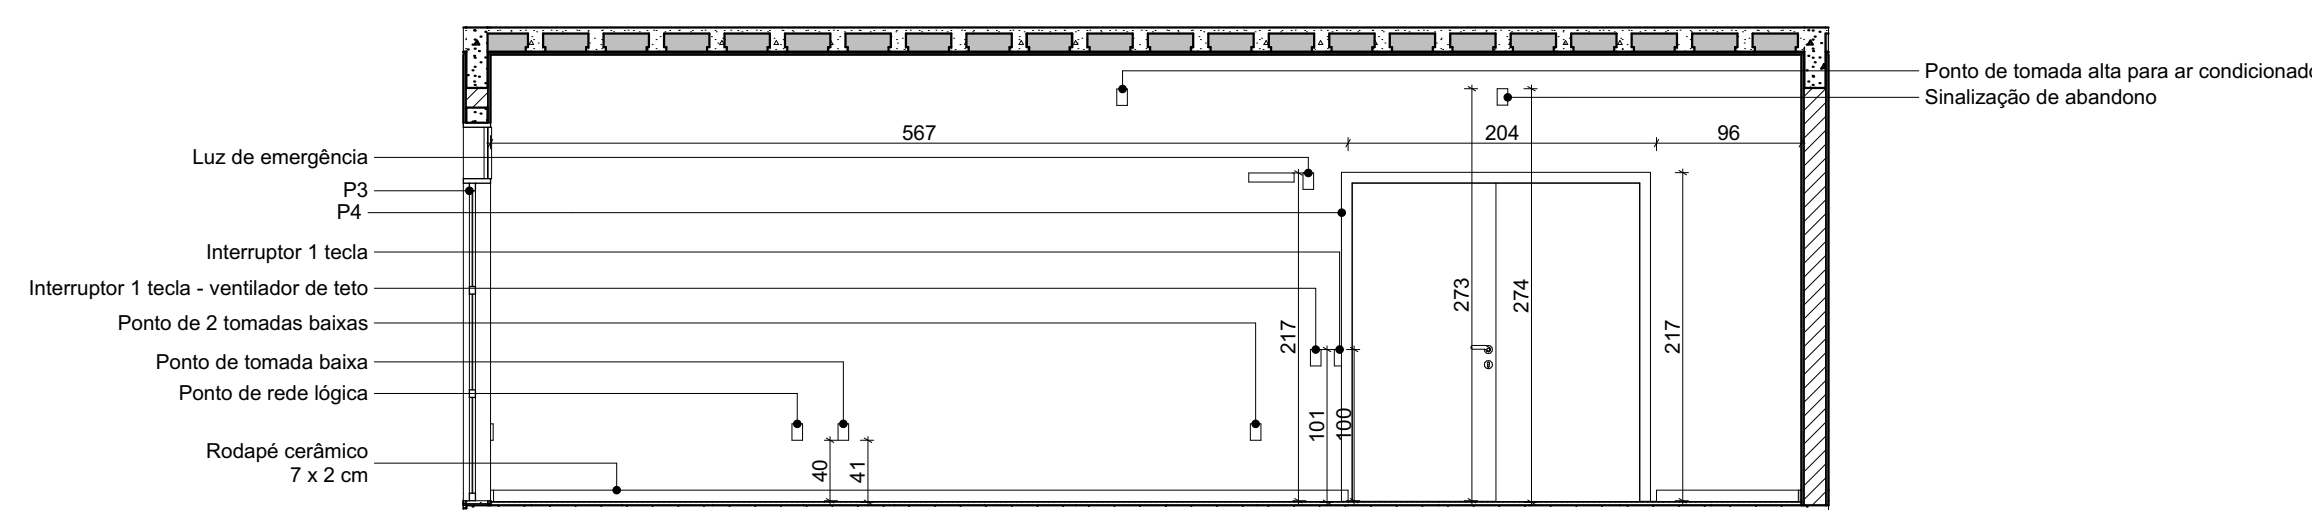















Elevação C 03  
1:50

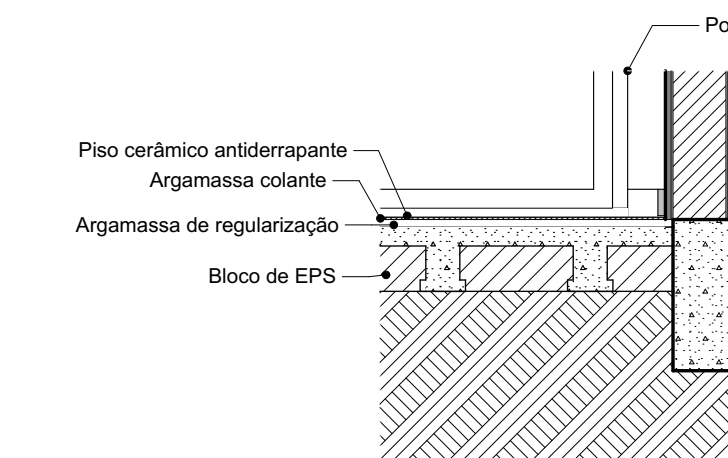


DET011 Camadas do Piso  
1:20

|                                                                            |      |   |             |
|----------------------------------------------------------------------------|------|---|-------------|
| 02                                                                         | DR2  | ASSUNTO REV. 02                                                                                               | RESP. 2     |
| 01                                                                         | DR1  | ASSUNTO REV. 01                                                                                               | RESP. 1     |
| Nº                                                                         | DATA | ASSUNTO DA REVISÃO                                                                                            | RESPONSÁVEL |
| REVISÕES                                                                   |      |   |             |
|                                                                            |      | GOVERNO DO ESTADO DE SANTA CATARINA<br>SST - SECRETARIA DE ESTADO DA ASSISTÊNCIA SOCIAL, TRABALHO E HABITAÇÃO |             |
|                                                                            |      | MUNICÍPIO<br>SÃO CARLOS                                                                                       |             |
| PROPRIETÁRIO:<br>Secretaria de Estado da Assist. Social, Trab. e Habitação |      | MUNICÍPIO:<br>SÃO CARLOS                                                                                      |             |
| OBRA:<br>CRAS - Centro de Referência da Assist. Social                     |      | ESCRITÓRIO REGIONAL:<br>SPG - Secretaria de Estado do Planejamento                                            |             |
| LOCAL:<br>Conforme edital                                                  |      | TIPO:<br>Edificação pública em 1 pav., em alvenaria e concreto armado                                         |             |
| ARQ. ELSA CRISTINA DE ABREU KONESKI CAU: 17.047-0/SC                       |      | PROJETO:<br>CRAS                                                                                              |             |
| ARQ. BARBARA MARTINS GODENY CAU: A49787-8                                  |      | REFERÊNCIA:<br>Elevações Internas A, B, C e D                                                                 |             |
| ENG. CIVIL RAFAEL F. TEIXEIRA DA SILVA CREA-SC: 052547-8                   |      | DESENHO: ANDRÉ RICARDO DE FREITAS CAU: 31.474-6/SC                                                            |             |
|                                                                            |      | DATA: 19/03/2021                                                                                              |             |
|                                                                            |      | ESCALA DO DESENHO: INDICADA                                                                                   |             |
|                                                                            |      | ARQUIVO: CRAS-PE-ARQ-2020.ppt                                                                                 |             |




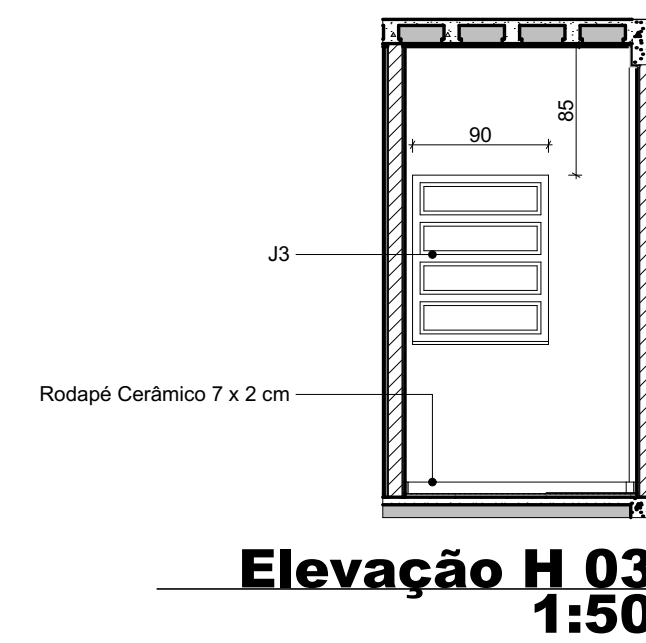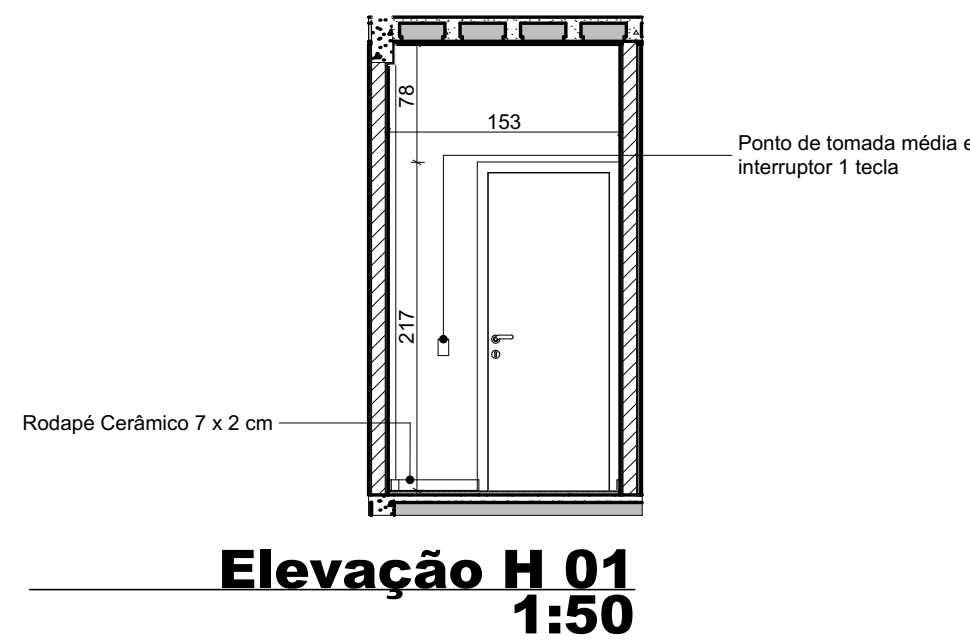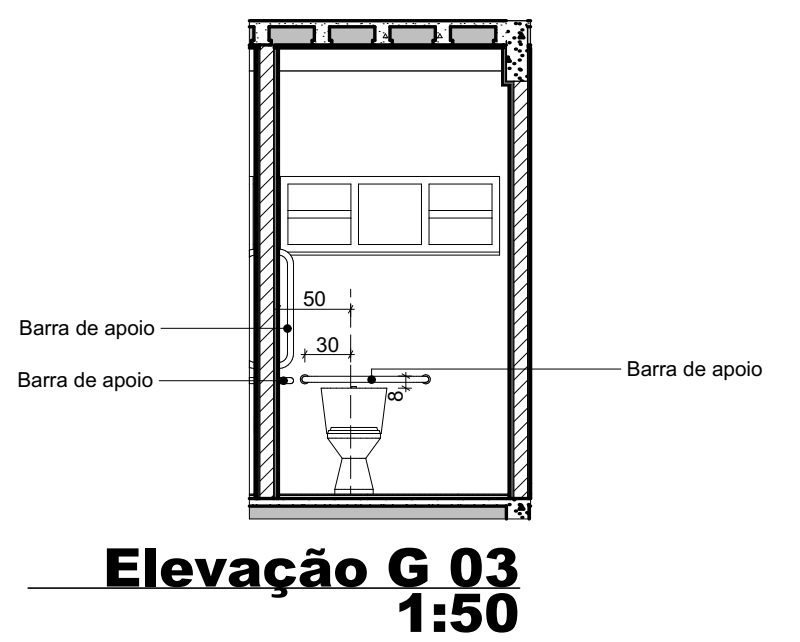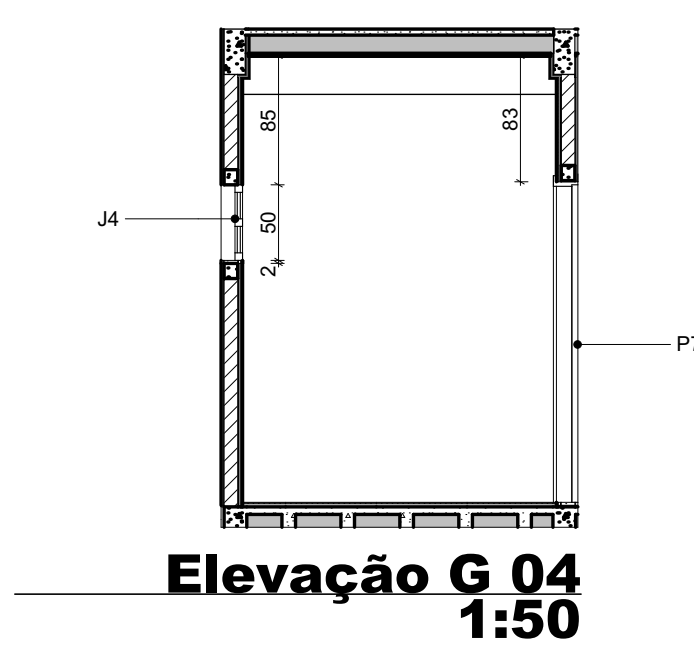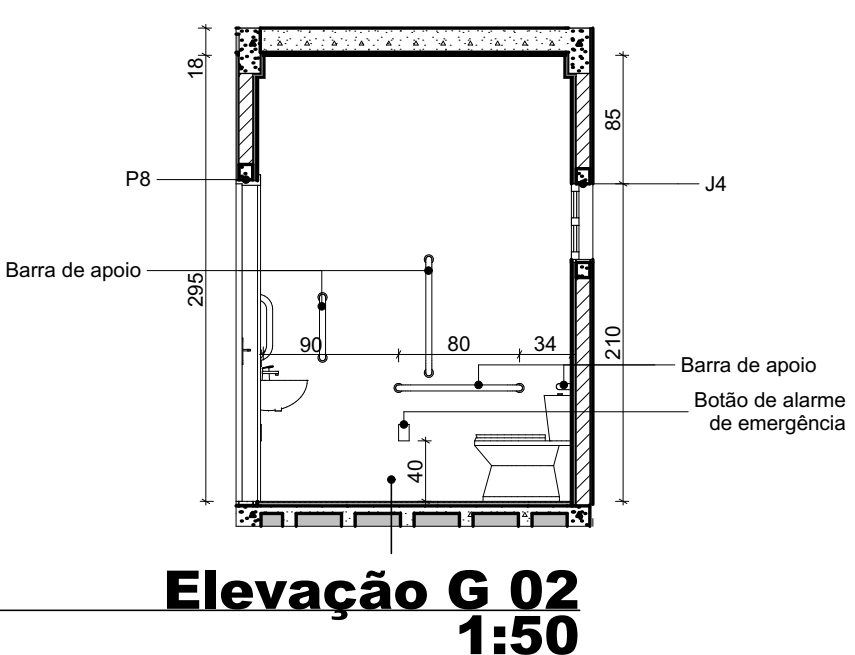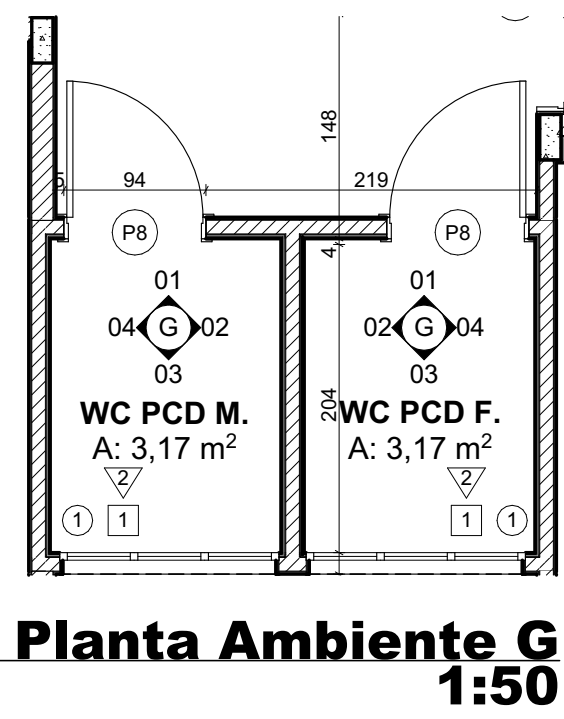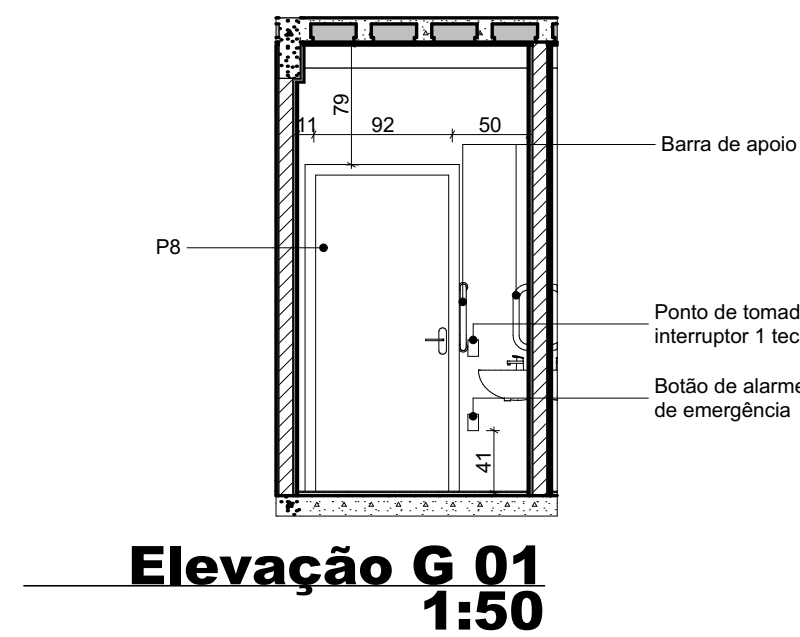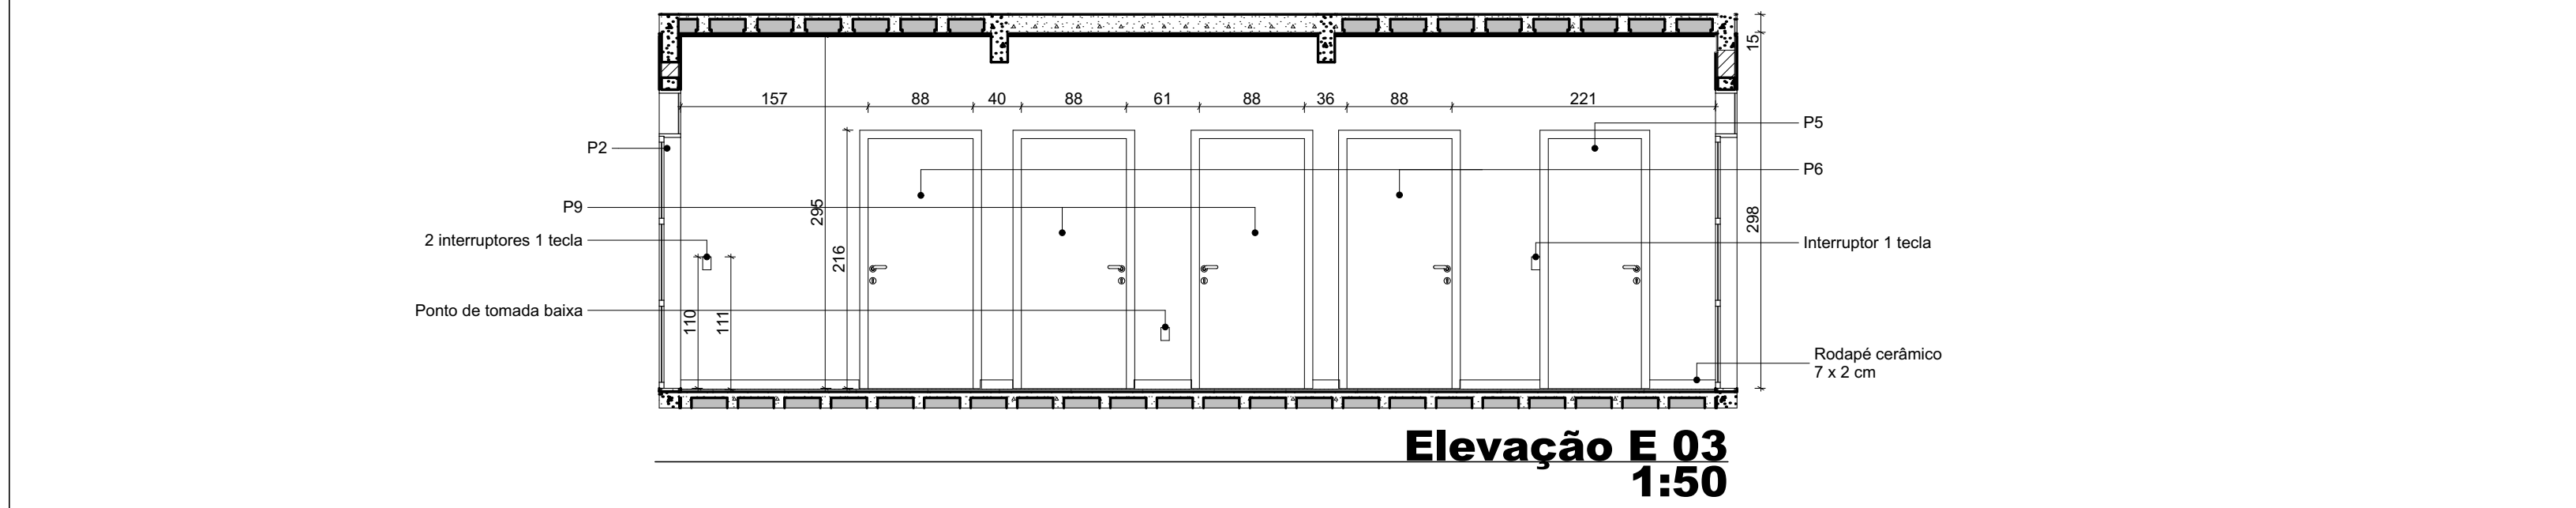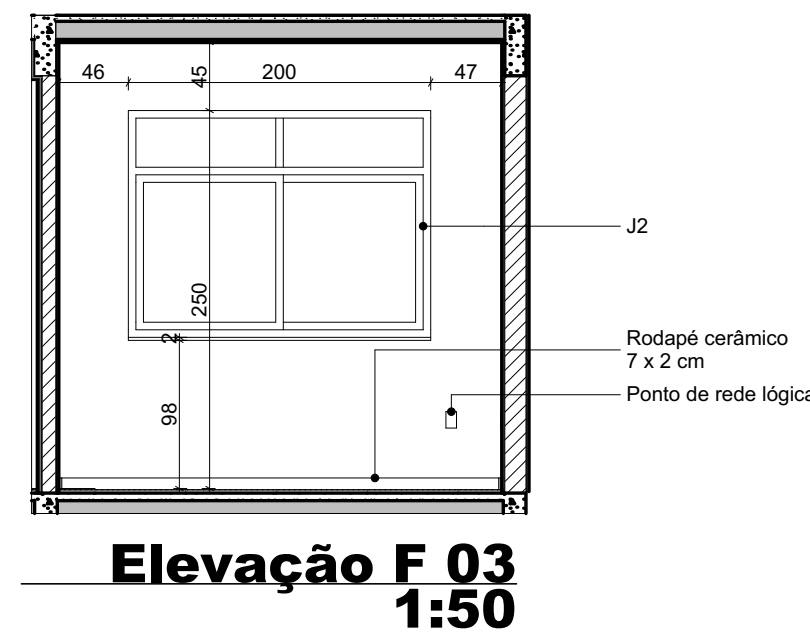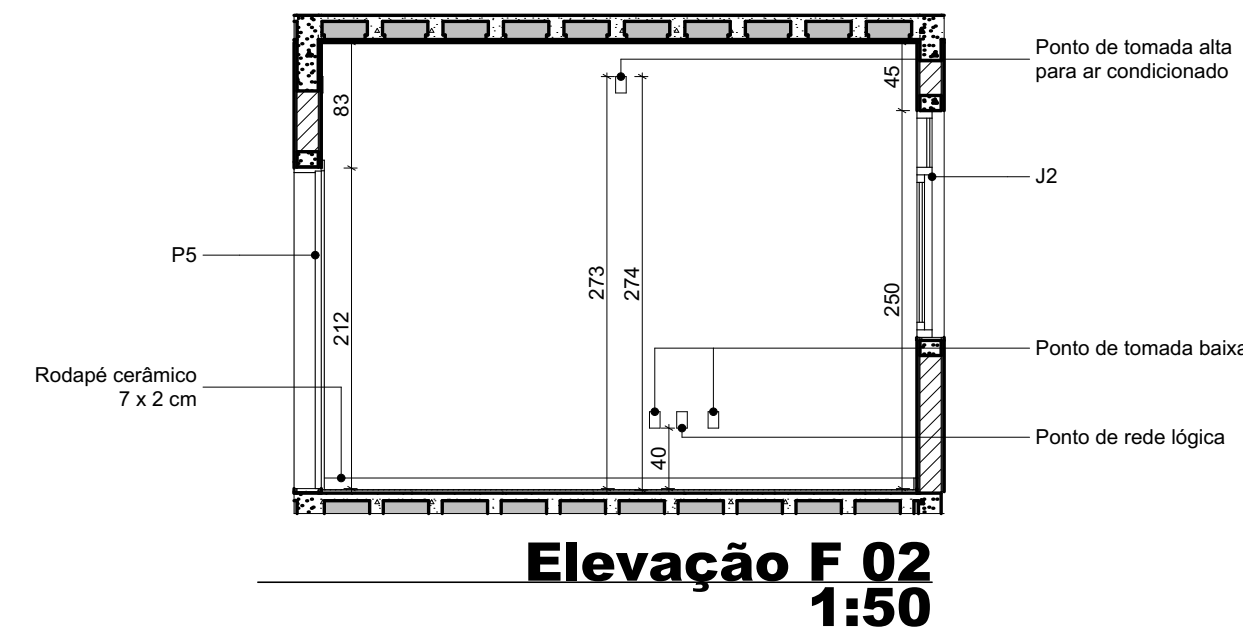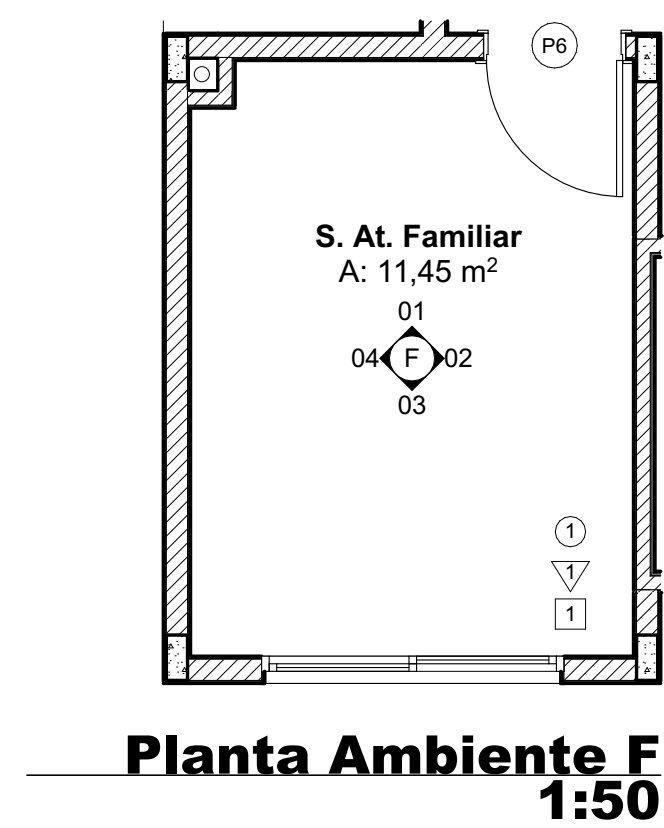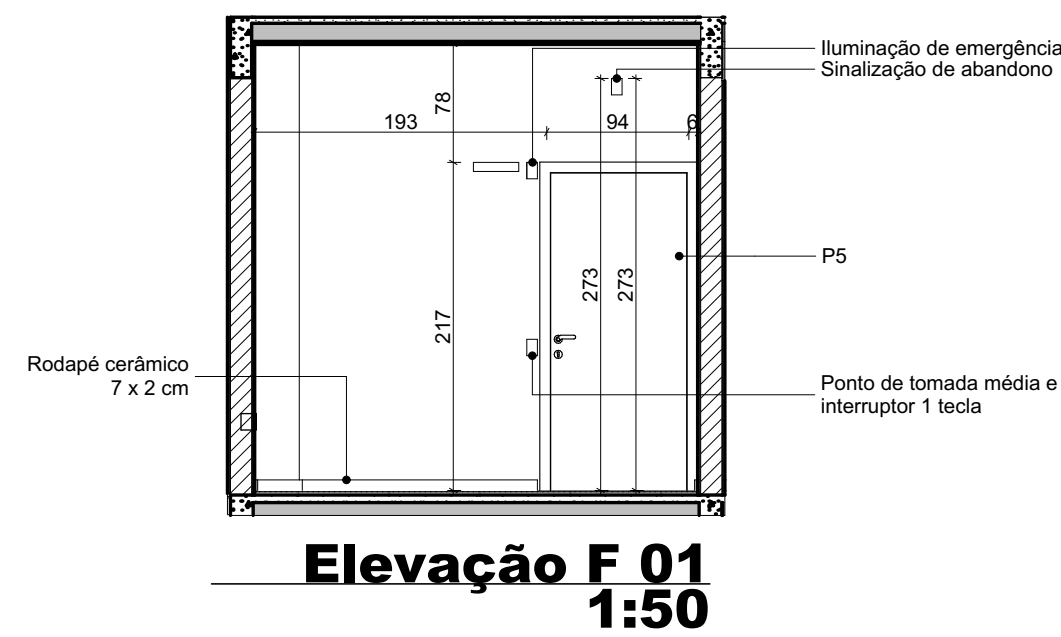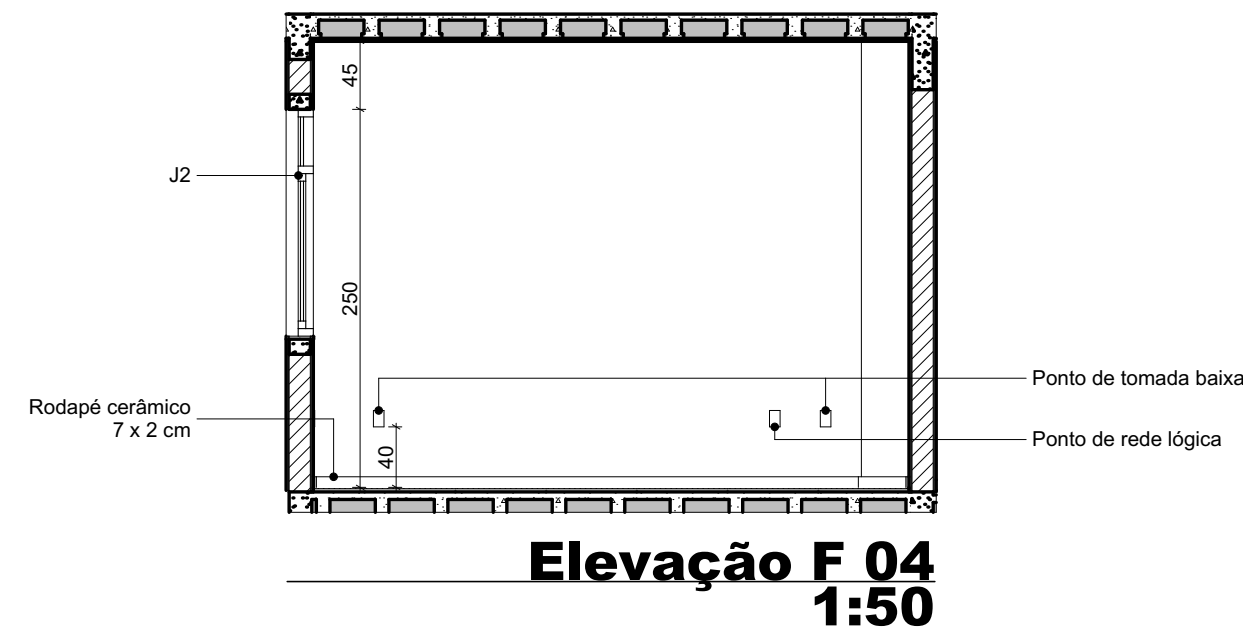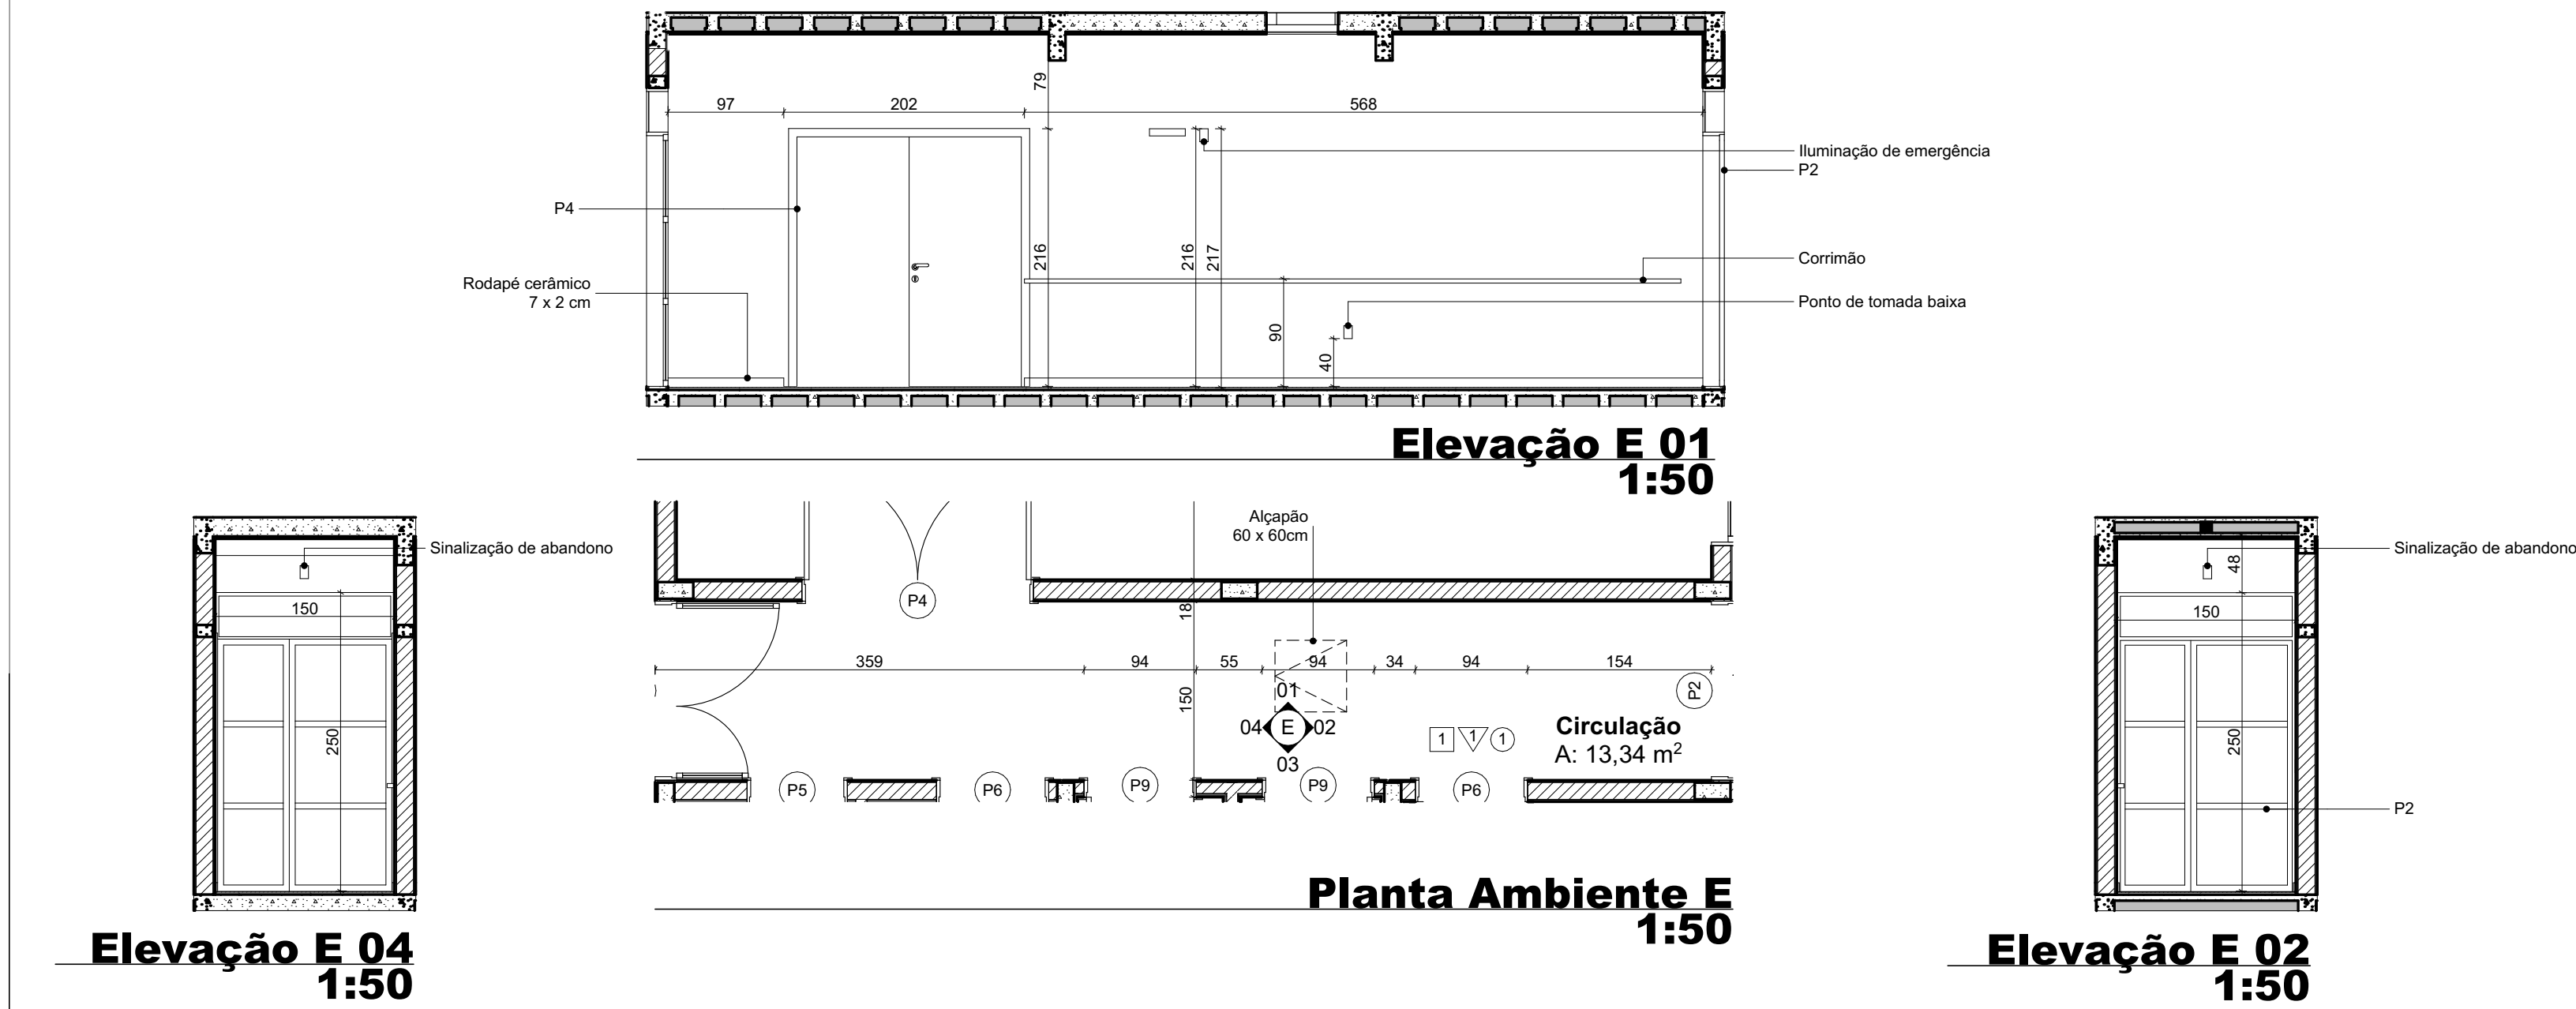

Barras de Apoio dos Sanitários  
NBR 9050:2015 / 1:50

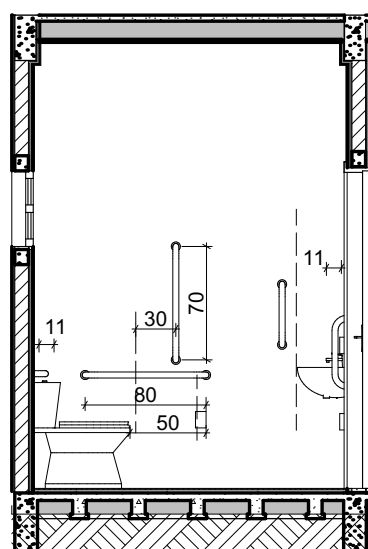



Barras de Apoio dos Sanitários  
NBR 9050:2015 / 1:50

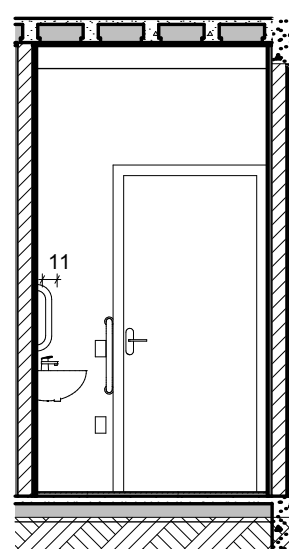

Barras de Apoio dos Sanitários  
NBR 9050:2015 / 1:50





|   |      |                                                                                       |             |
|---|------|---------------------------------------------------------------------------------------|-------------|
| 02   | DR2  | ASSUNTO REV. 02                                                                       | RESP. 2     |
| 01   | DR1  | ASSUNTO REV. 01                                                                       | RESP. 1     |
| Nº   | DATA | ASSUNTO DA REVISÃO                                                                    | RESPONSÁVEL |
| REVISÕES   |      |                                                                                       |             |
|                         |      |  |             |
| GOVERNO DO ESTADO DE SANTA CATARINA                                                                          |      |                                                                                       |             |
| SST - SECRETARIA DE ESTADO DA ASSISTENCIA SOCIAL, TRABALHO E HABITAÇÃO                                       |      |                                                                                       |             |
| PROPRIETÁRIO:<br>Secretaria de Estado da Assist. Social, Trab. e Habitação                                   |      | MUNICÍPIO:<br>Conforme edital                                                         |             |
| OBRA:<br>CRAS - Centro de Referência da Assist. Social                                                       |      | ESCRITÓRIO REGIONAL:<br>SPG - Secretaria de Estado do Planejamento                    |             |
| LOCAL:<br>Conforme Edital                                                                                    |      | TIPO:<br>Edificação pública em 1 pav., em alvenaria e concreto armado                 |             |
| ARG. ELSA CRISTINA DE ABREU KONESKI CAU: 17.047-0/SC                                                         |      | PROJETO:<br><b>CRAS</b><br>REF. TÉCNICA:<br><b>Elevações Internas E, F, G e H</b>     |             |
| ARG. BARBARA MARTINS GODENY CAU: A40787-8                                                                    |      | DESENHO: ARG. RICARDO DE FERNES CAU: 31.414-6/SC                                      |             |
| ENG. CIVIL RAFAEL F. TEIXEIRA DA SILVA CREA-SC: 052547-8                                                     |      | DATA:<br>19/03/2021                                                                   |             |
|                         |      | ESCALA DO DESENHO:<br>INDICAÇÃO                                                       |             |
| ARTUR D'ORFILA<br>BRUNO CAMPOS<br>GABRIELA DE SOUZA<br>LARISSA M. VIEIRA<br>LUIZ MASTRELLI<br>YASMIN REZENDE |      | ARQUIVO:<br>CRAS-PE-ARG-2020.pdf                                                      |             |



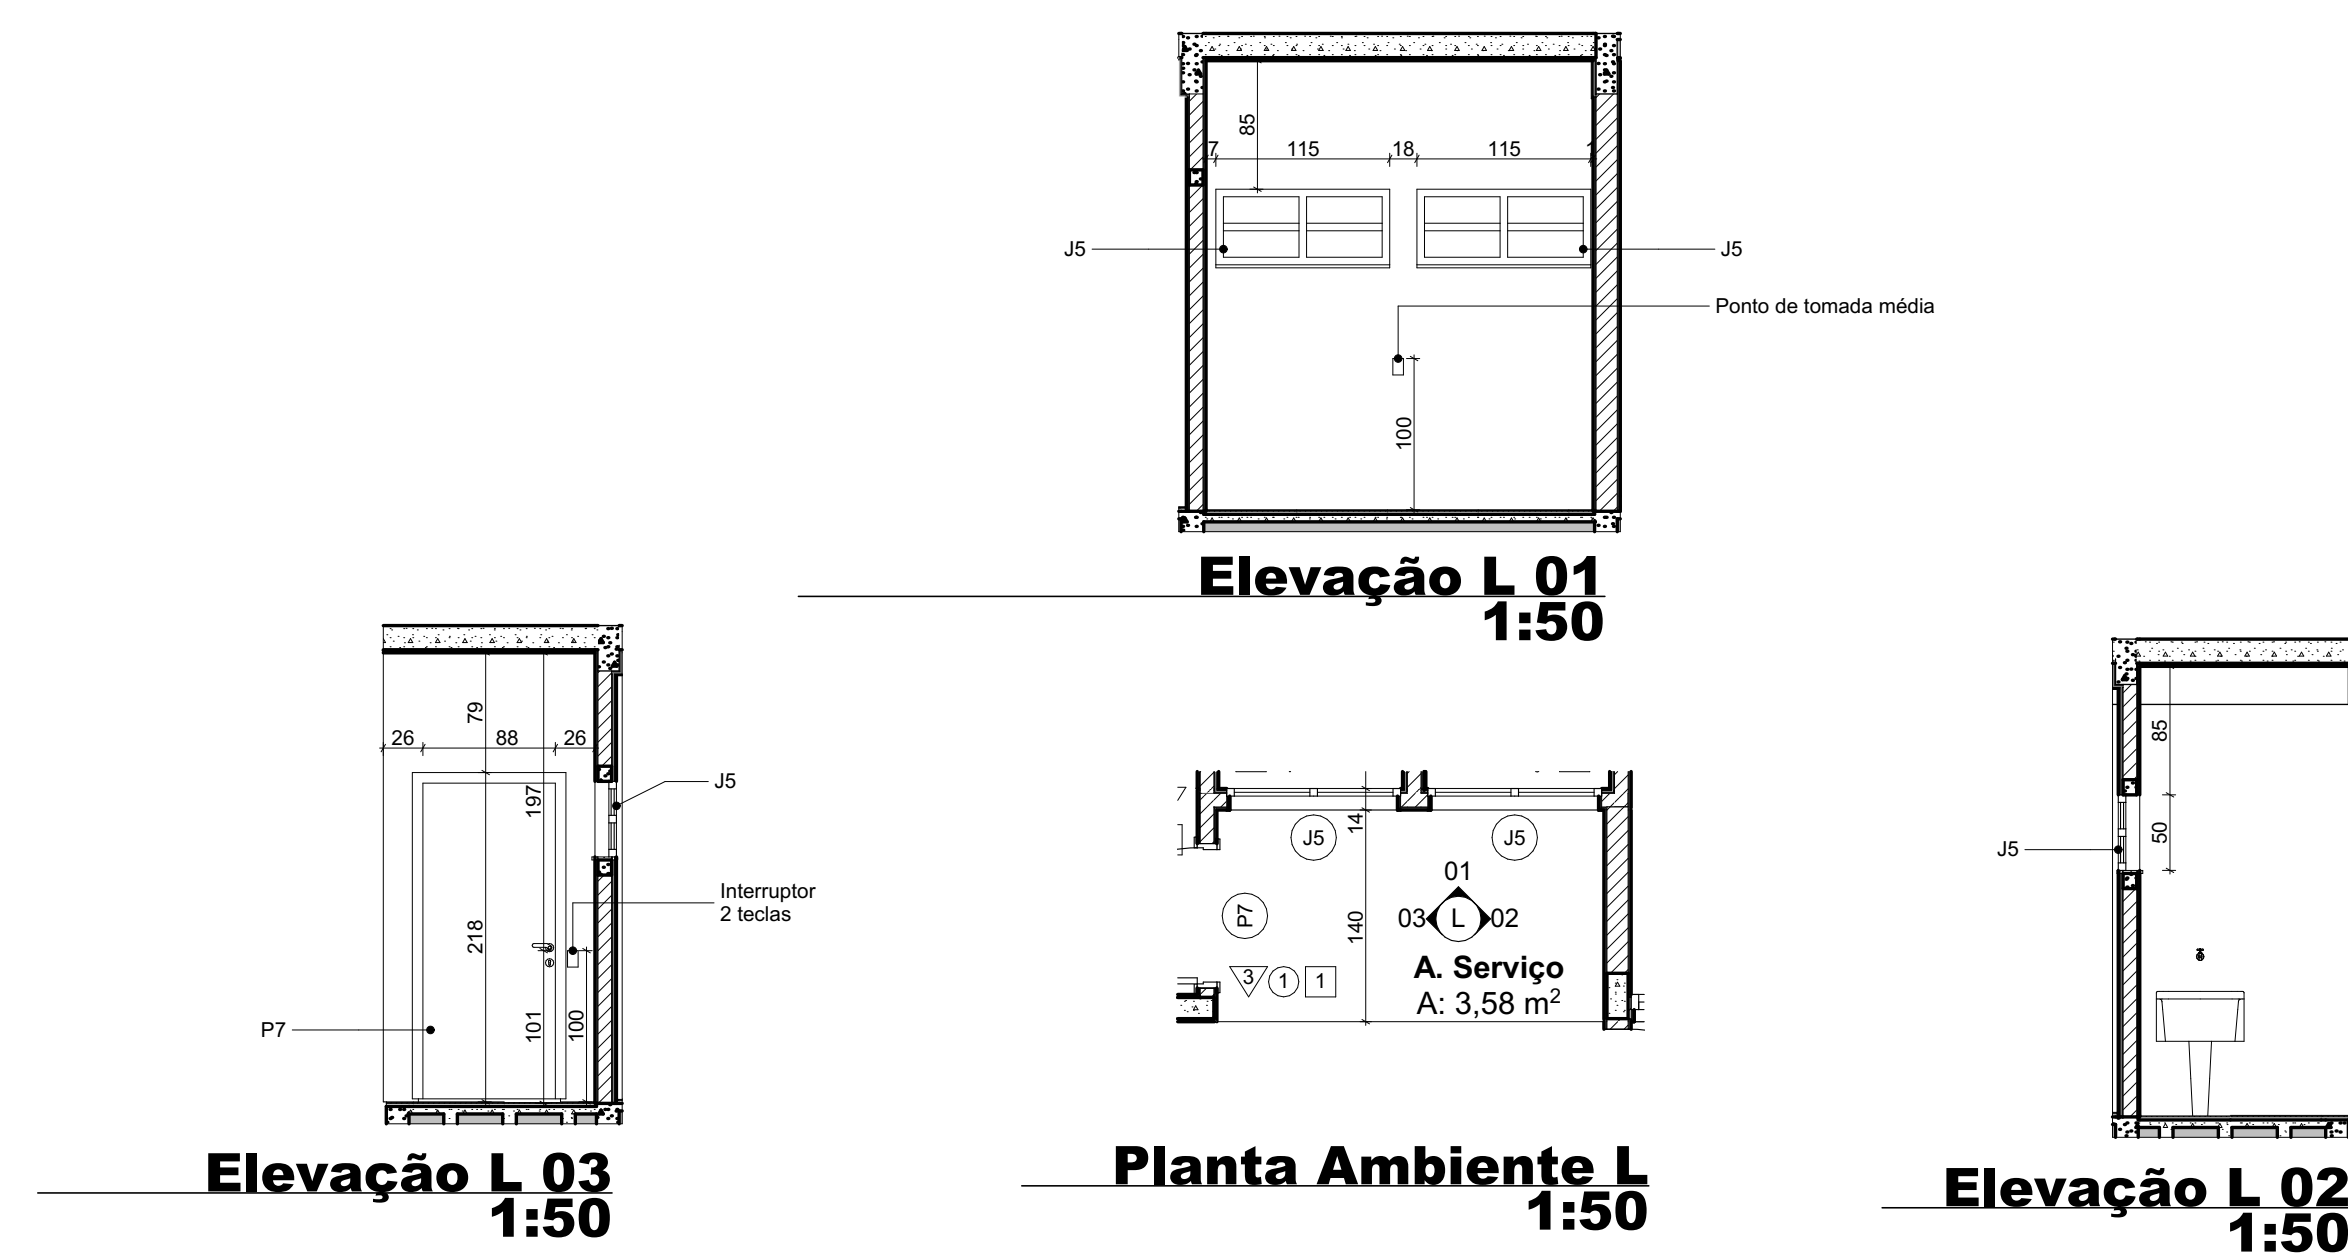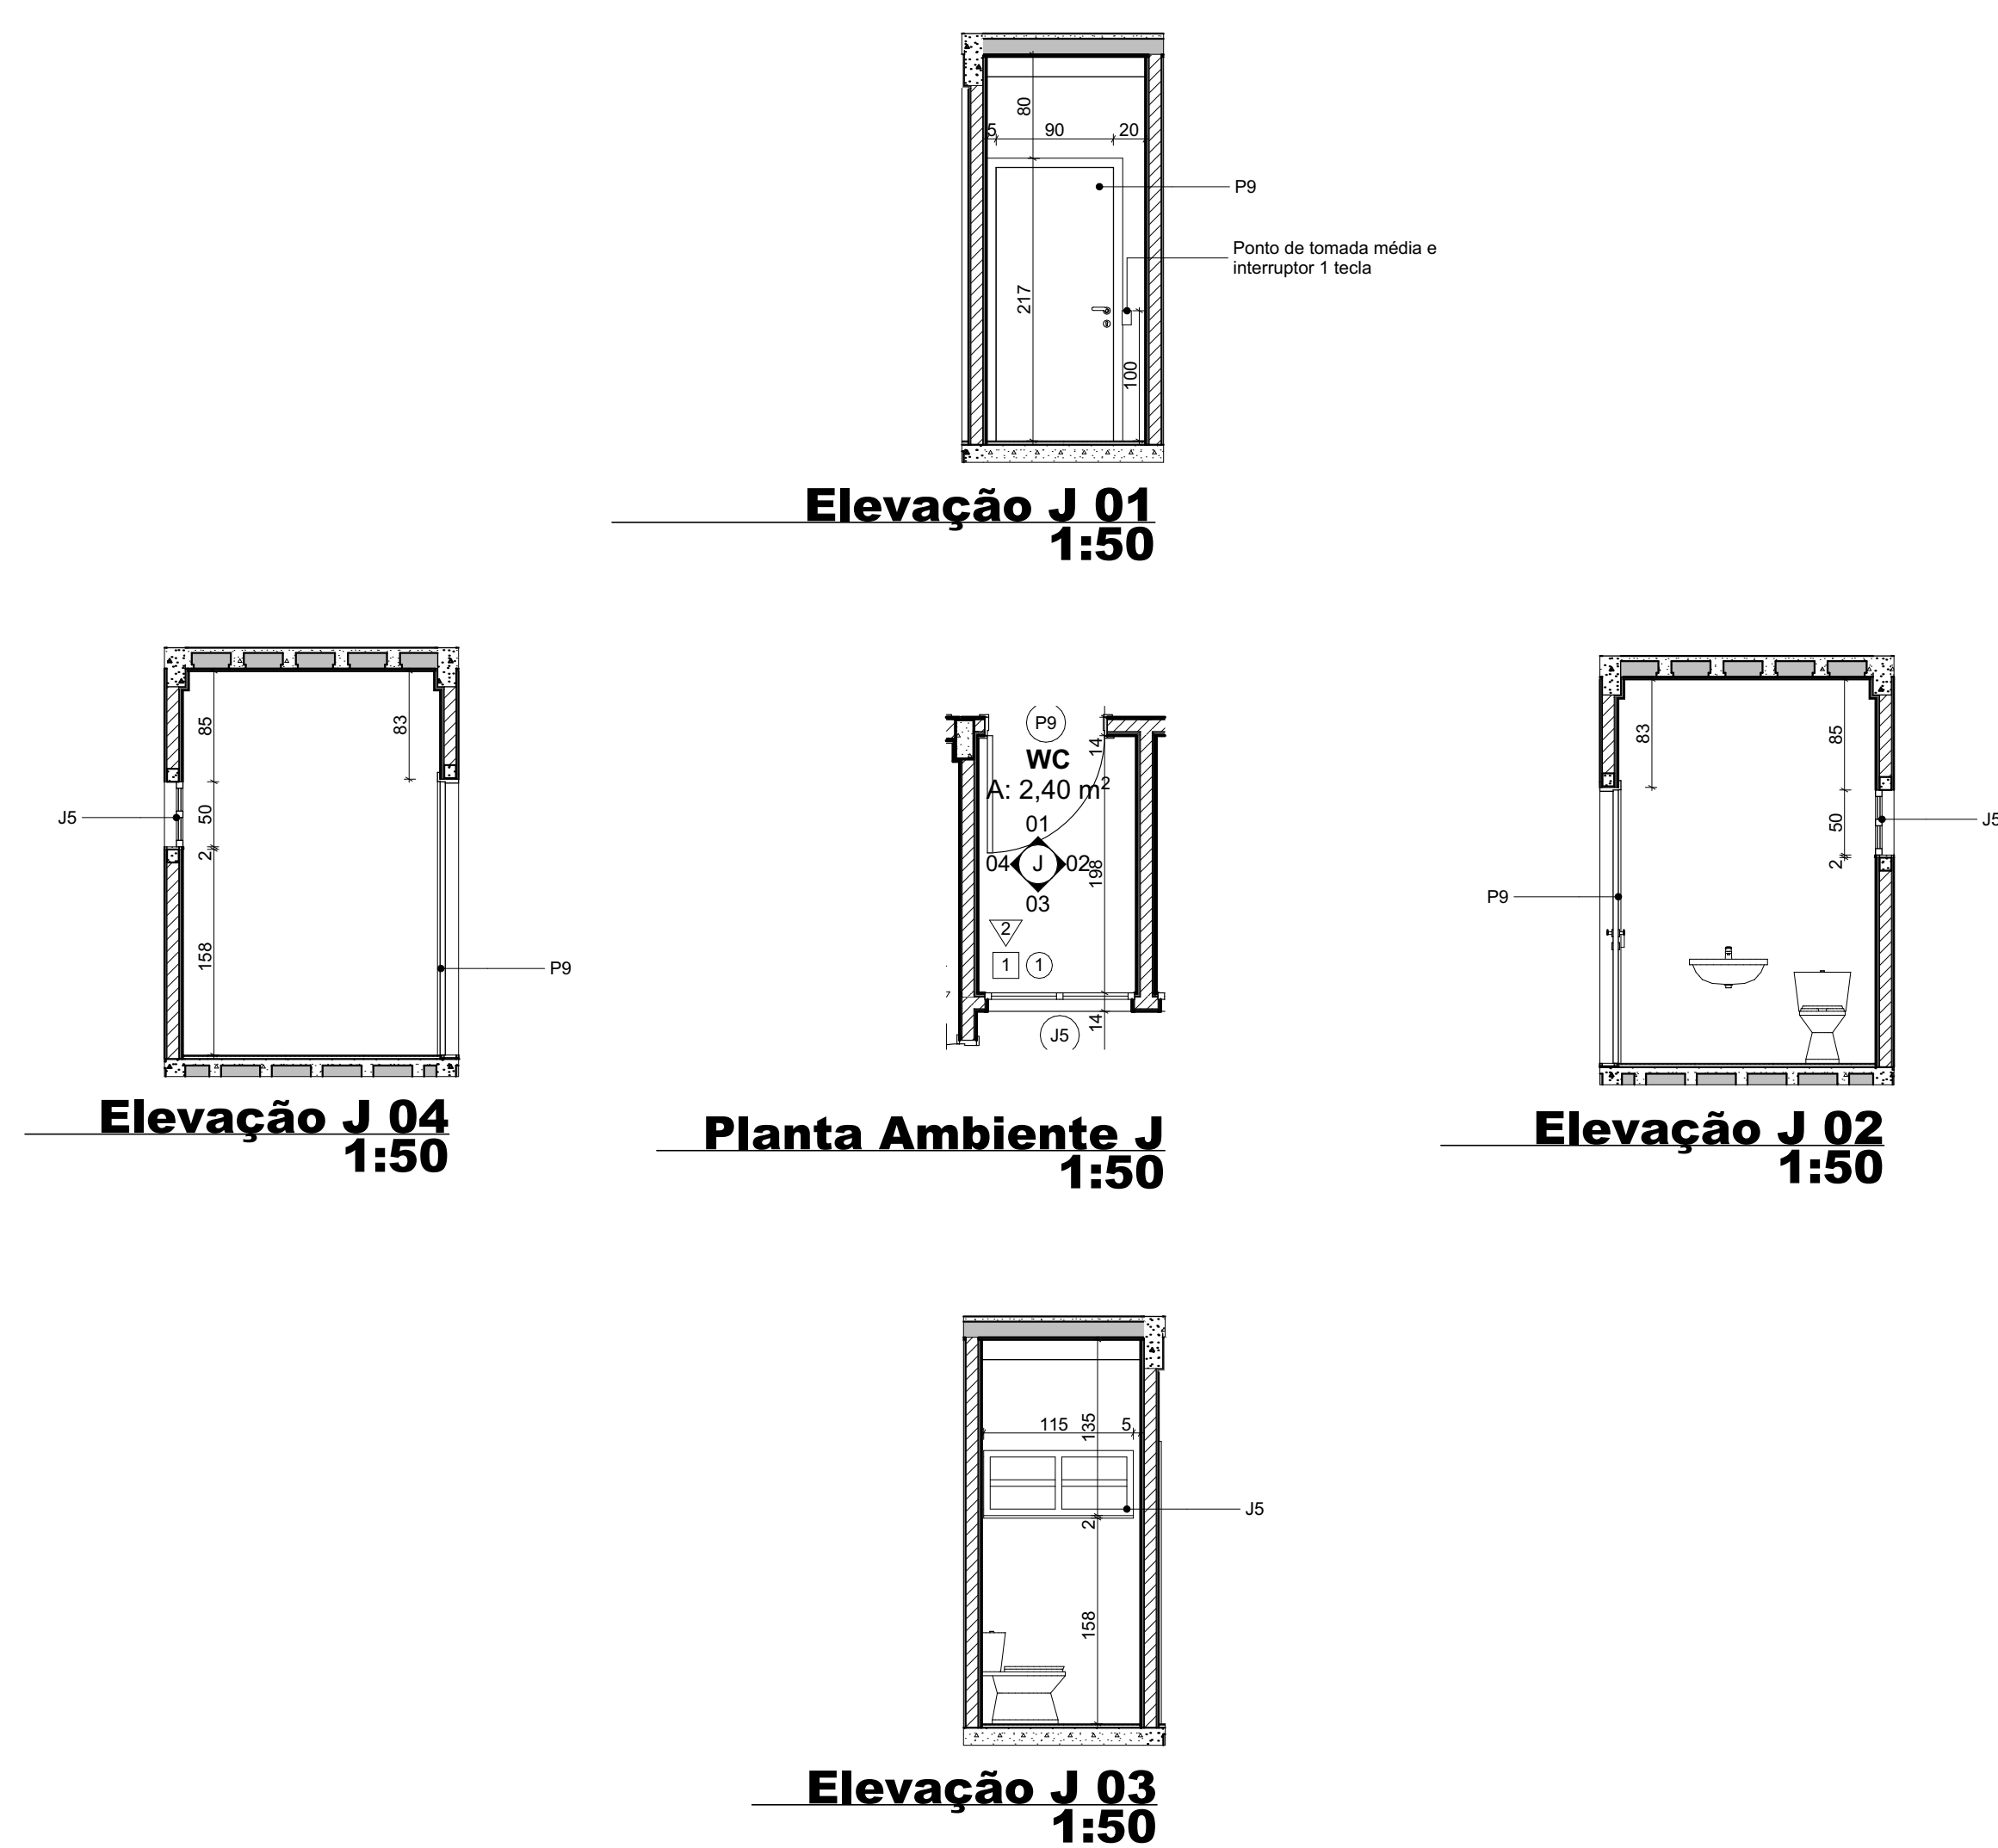

| REVISÕES   |   |
|---|---|
|  <div style="text-align: center;"> <b>GOVERNO DO ESTADO DE SANTA CATARINA</b><br/> <b>SST - SECRETARIA DE ESTADO DA ASSISTENCIA SOCIAL, TRABALHO E HABITAÇÃO</b> </div>  |   |
| <b>PROPRIETÁRIO:</b><br>CBRAS - Centro de Referência da Assist. Social, Trab. e Habitação   | <b>MUNICÍPIO:</b><br>Conforme edital   |
| <b>OBJET:</b><br>CBRAS - Centro de Referência da Assist. Social   | <b>ESCRITÓRIO REGIONAL:</b><br>SST - Secretaria de Estado do Planejamento   |
| <b>LOCAL:</b><br>Conforme edital   | <b>TIPO:</b><br>Edificação pública em 1 pav. em alvenaria e concreto armado   |
| <b>PROJETO:</b><br><b>CRAS</b><br><b>REFERÊNCIA:</b><br><b>Elevarões I, J, K e L</b>   |   |
| <b>ARG. ELISA CRISTINA DE ABREU KONIECZKI</b> CUI: 17.047-0/9C<br><b>ARG. BARBARA MARTINS GODENY</b> CUI: A4973-8<br><b>ENG. CIVIL RAFAEL F. TEIXEIRA DA SILVA</b> CREA-SC: 052547-8   | <b>DESENHO:</b> ARG. e ARQ. DE FREITAS CUI: 31.474-6/9C<br><b>DATA:</b> 10/03/2021<br><b>ASSINATURA DO DESENHADOR:</b><br>ARG. DE FREITAS<br><b>ARQ. DE FREITAS</b> CUI: 31.474-6/9C |



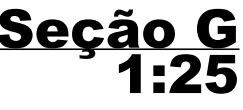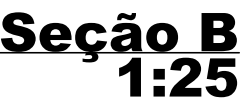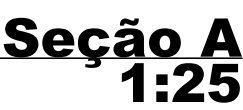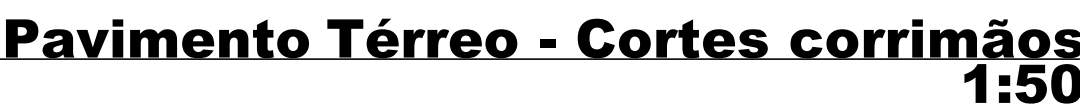

|    |      |                    |             |
|----|------|--------------------|-------------|
| 02 | DR2  | ASSUNTO REV. 02    | RESP. 2     |
| 01 | DR1  | ASSUNTO REV. 01    | RESP. 1     |
| Nº | DATA | ASSUNTO DA REVISÃO | RESPONSÁVEL |

REVISÕES



**GOVERNO DO ESTADO DE SANTA CATARINA**

**SST - SECRETARIA DE ESTADO DA ASSISTENCIA SOCIAL, TRABALHO E HABITAÇÃO**



|   |   |
|---|---|
| <p><b>PROPRIETÁRIO:</b><br/>Secretaria de Estado da Assist. Social, Trab. e Habitação</p> <p><b>OBRA:</b><br/>CRAS - Centro de Referência da Assist. Social</p> <p><b>LOCAL:</b><br/>Centro de Estado</p> <p><b>ARG. ELISA CRISTINA DE ABREU KONECISKI VAL: 17.047-0/SC</b></p> <p><b>ARG. BARBARA MARTINS GODENY CAU: 044787-8</b></p> <p><b>ENV. CIVIL RAFAEL F. TEIXEIRA DA SILVA/CREA-SC: 052547-8</b></p> | <p><b>MUNICÍPIO:</b><br/>Conforme edital</p> <p><b>ESCRITÓRIO REGIONAL:</b><br/>Secretaria de Estado do Planejamento</p> <p><b>TÍTULO:</b><br/>Edificação pública em 1 pav., em alvenaria e concreto armado</p> <p><b>PROJETO:</b><br/><b>CRAS</b><br/><b>REFERÊNCIA:</b><br/><b>Corrimão e detalhes</b></p> <p><b>DESENHO:</b> ARG. REGIARD DE FREITAS CAU: 31.474-9/SC</p> <p><b>REVISÃO:</b> 1/05/2023</p> <p><b>DATA DA DESLHO:</b> 04/05/2023</p> <p><b>ARGUO:</b> CRAS-PE-ARG. REG. VAL</p> |
|---|---|



ARTHUR SOARES  
RICARDO CAMPOS  
GABRIELA HESEN  
DANIELA GOMES  
YAMARA DE SOUZA

**ARG**

**12**