


**Térreo - Preventivo Incêndio**  
1:50

**Cálculo das saídas de emergência**


Considerando 01 pessoa / 5m²:	20 pessoas
Pavio térreo:	20 pessoas
Total:	20 Pessoas/100 = 0,20 UP
Largura:	1UP= 0,55m

**Legenda**


- SAIDA) Sinalização luminosa de abandono
- Iluminação de emergência na parede, instalada a 2,10m de altura do piso
- 3 LUX em locais planos
- 5 LUX em locais com desníveis
- Extintor de Incêndio pó químico 4kg
- Piso incombustível e antiderrapante coeficiente de resistência ao deslizamento igual ou superior a 0,4 e a abrasão PEI-4 ou PEI-5

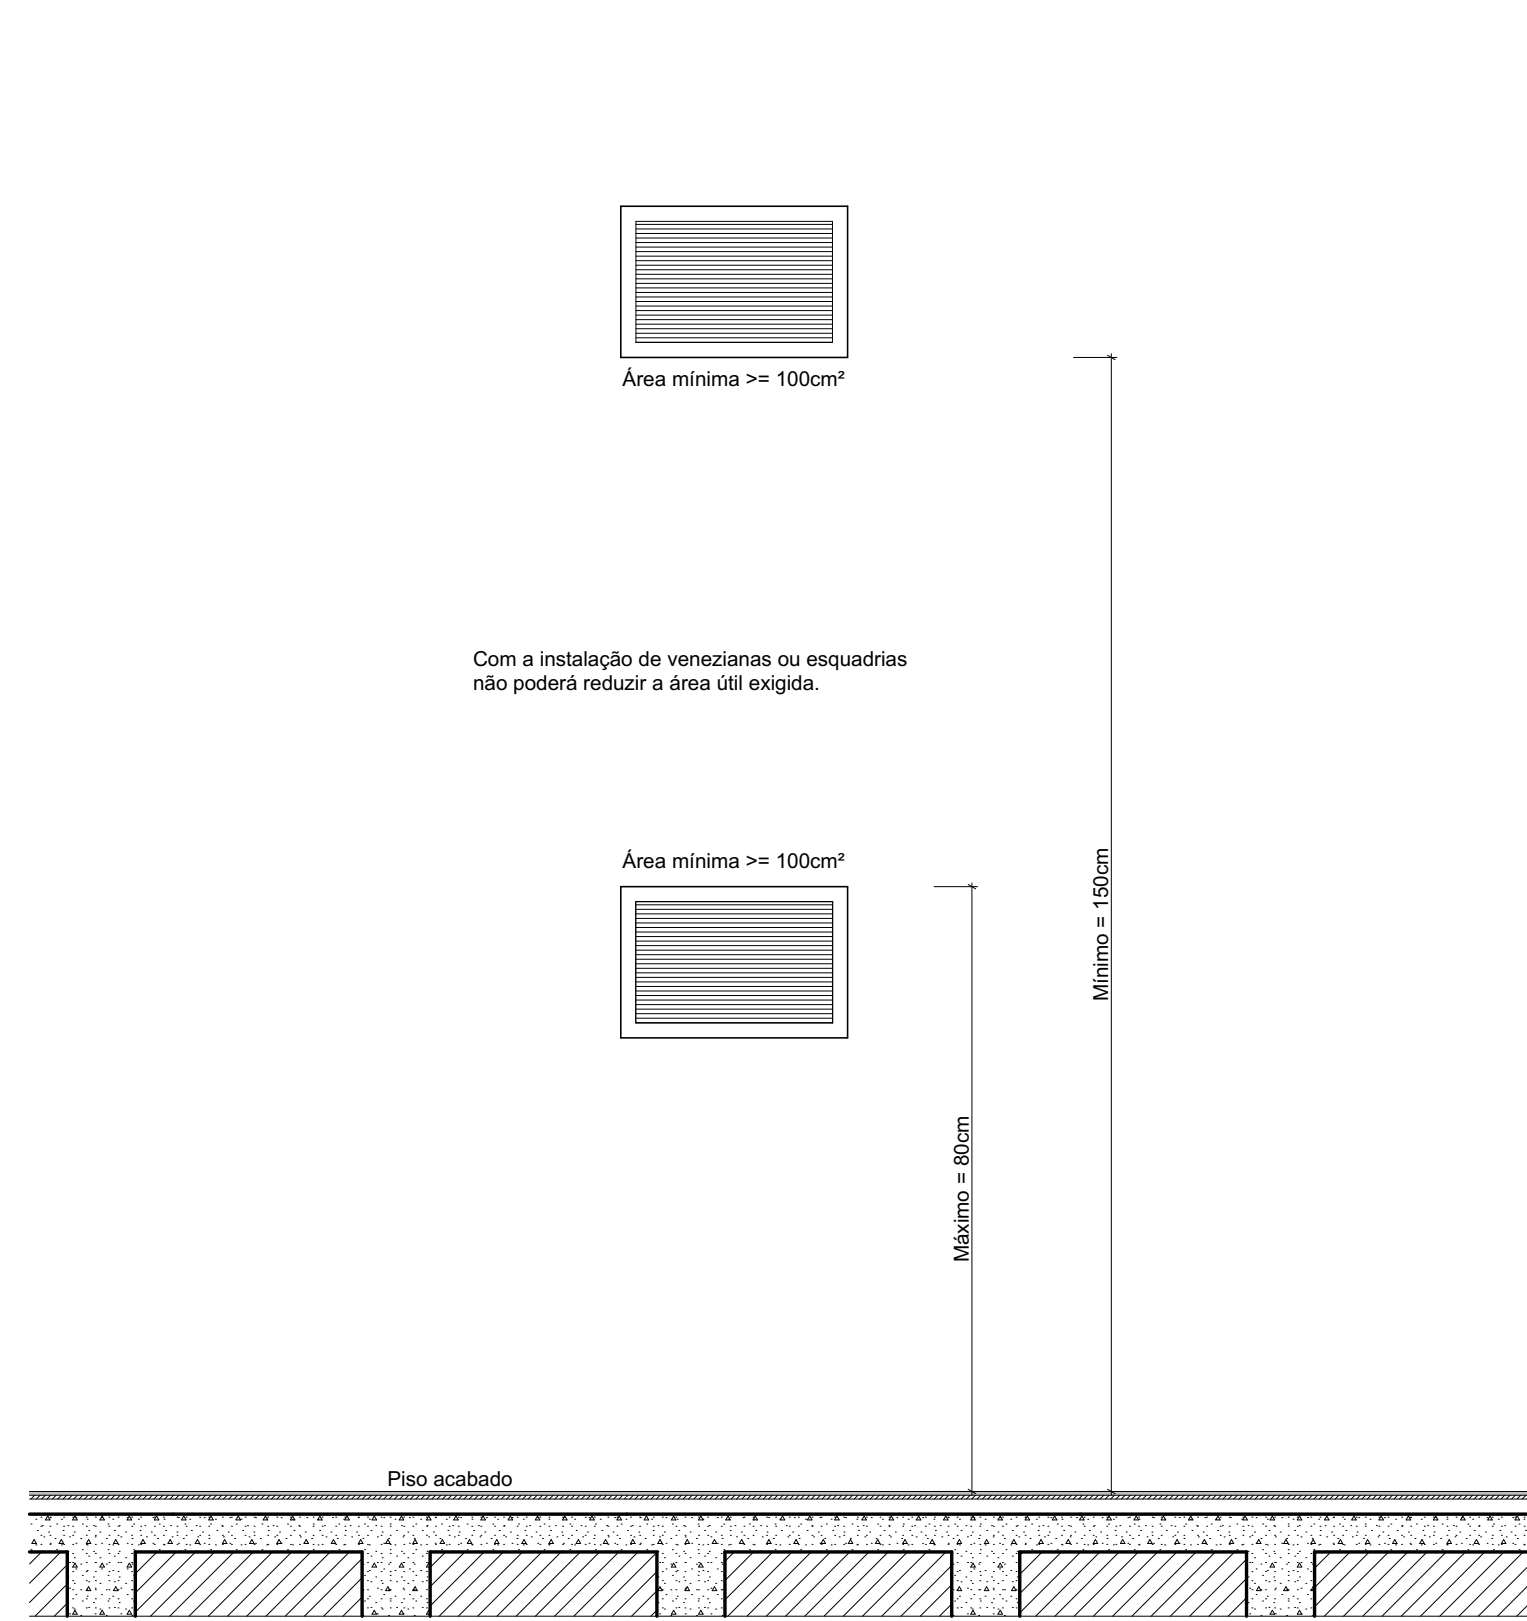


**Det. da Abertura para Ventilação Permanente (AVP)**  
1:10

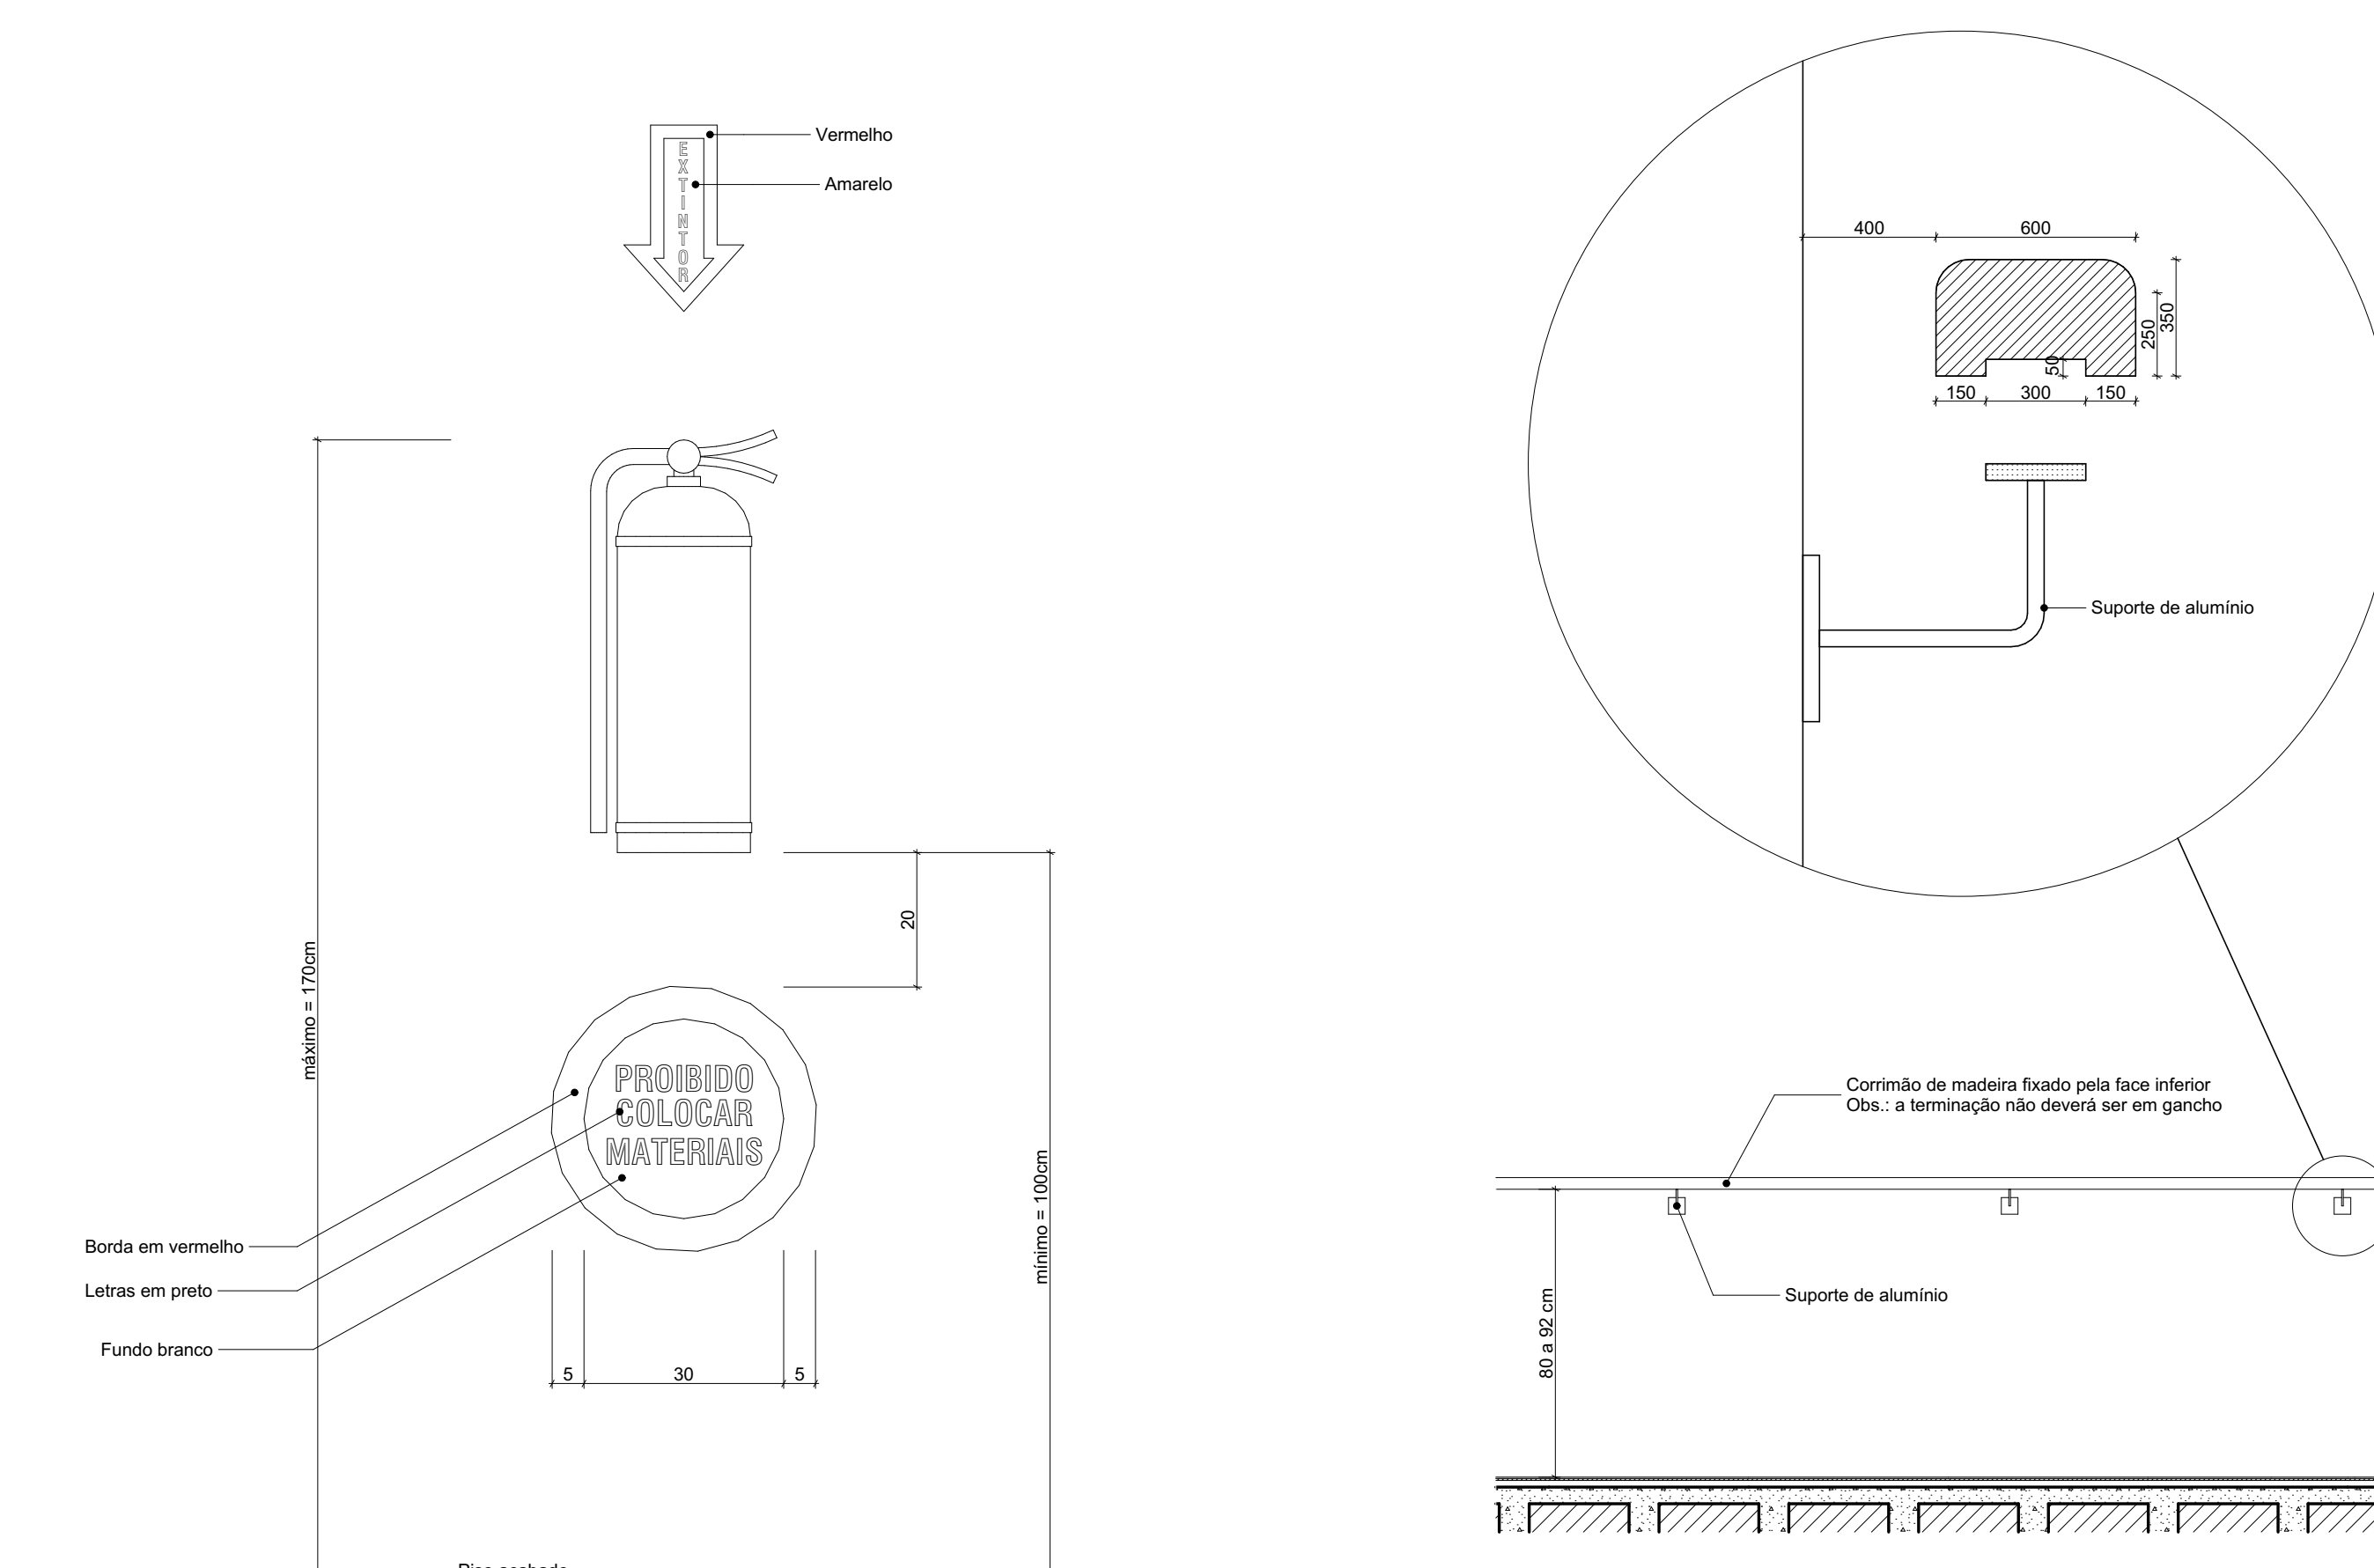


**Det. Extintor de Incêndio**  
1:10

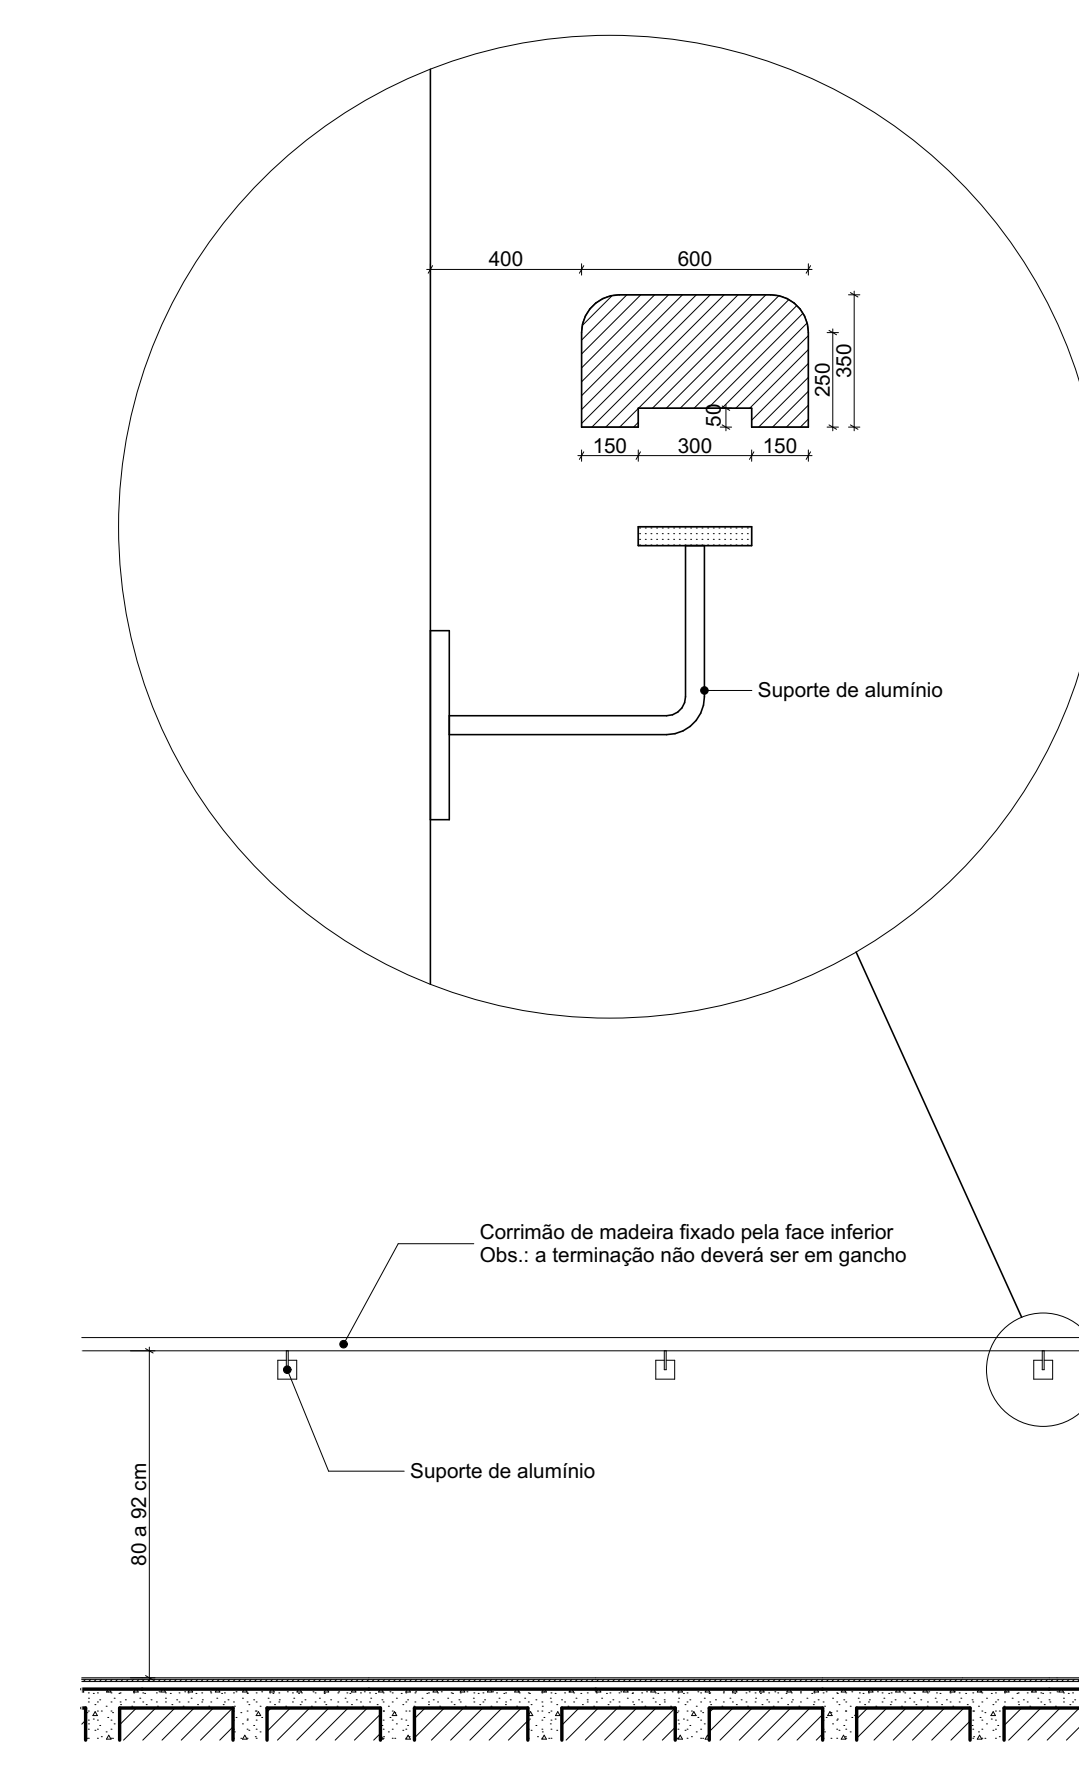

**Det. Corrimão com Parede**  
1:20

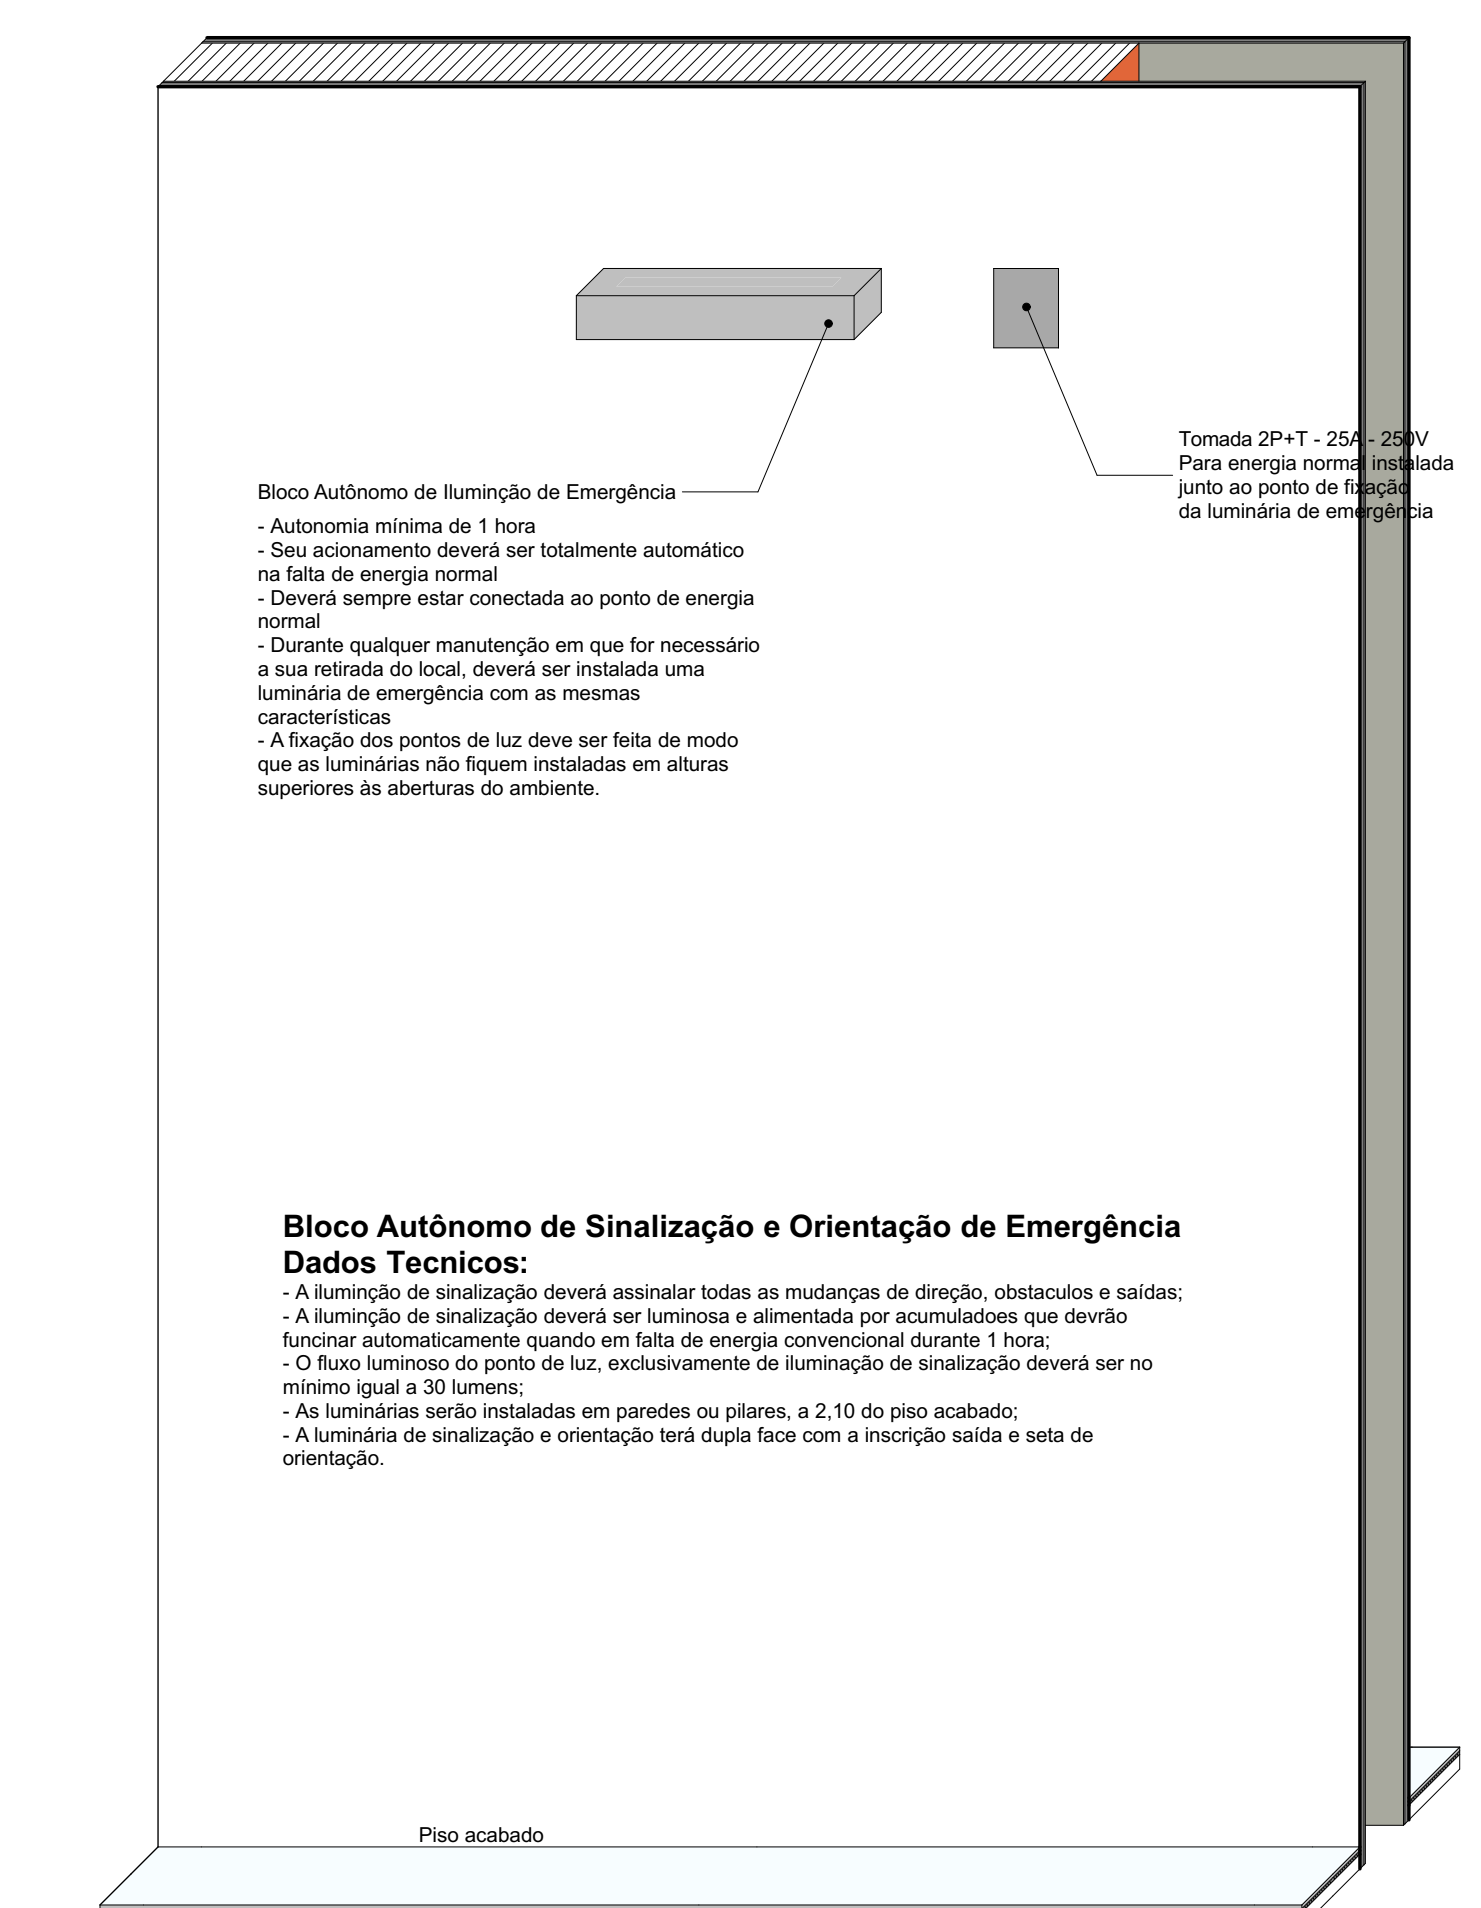

**Det. Luminária de Emergência Tipo Bloco Autônomo**  
1:10

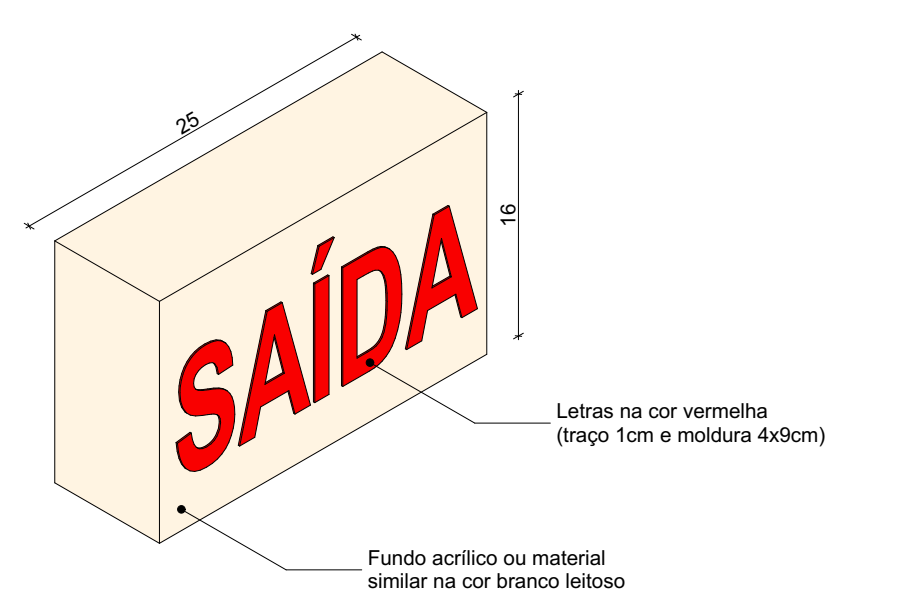

**Det. Sinalização Luminosa de Emergência**  
1:5

02	DR2	ASSUNTO REV. 02	RESP. 2
01	DR1	ASSUNTO REV. 01	RESP. 1
Nº	DATA	ASSUNTO DA REVISÃO	RESPONSÁVEL

REVISÕES

PROPRIETÁRIO:	SECRETARIA DE ESTADO DA ASSIST. SOCIAL, TRAB. E HABITAÇÃO	MUNICÍPIO:	CONFORTO EDITAL
OBRA:	CRAS - Centro de Referência da Assist. Social	ESCRITÓRIO REGIONAL:	SPQ - Secretaria de Estado do Planejamento
LOCAL:	CONFORTO EDITAL	TIPO:	Edifício pública em 1 pav., em alvenaria e concreto armado
ARQ. BARBARA MARTINS GODENY CAU: A41957-8	ING. CIVIL RAFAEL F. TEIXEIRA DA SILVA CREAS-SC: 052547-8	PROJETO:	PREVENTIVO CONTRA INCÊNDIO
REFERÊNCIA:	DESENHO: ANS, RICARDO DE FREITAS CAU: 31.414.932	DATA:	09/09/2011
REFERÊNCIA:	DESENHO: ANS, RICARDO DE FREITAS CAU: 31.414.932	ESCALA DO DESENHO:	INDICADA
REFERÊNCIA:	DESENHO: ANS, RICARDO DE FREITAS CAU: 31.414.932	INSCRIÇÃO:	01