



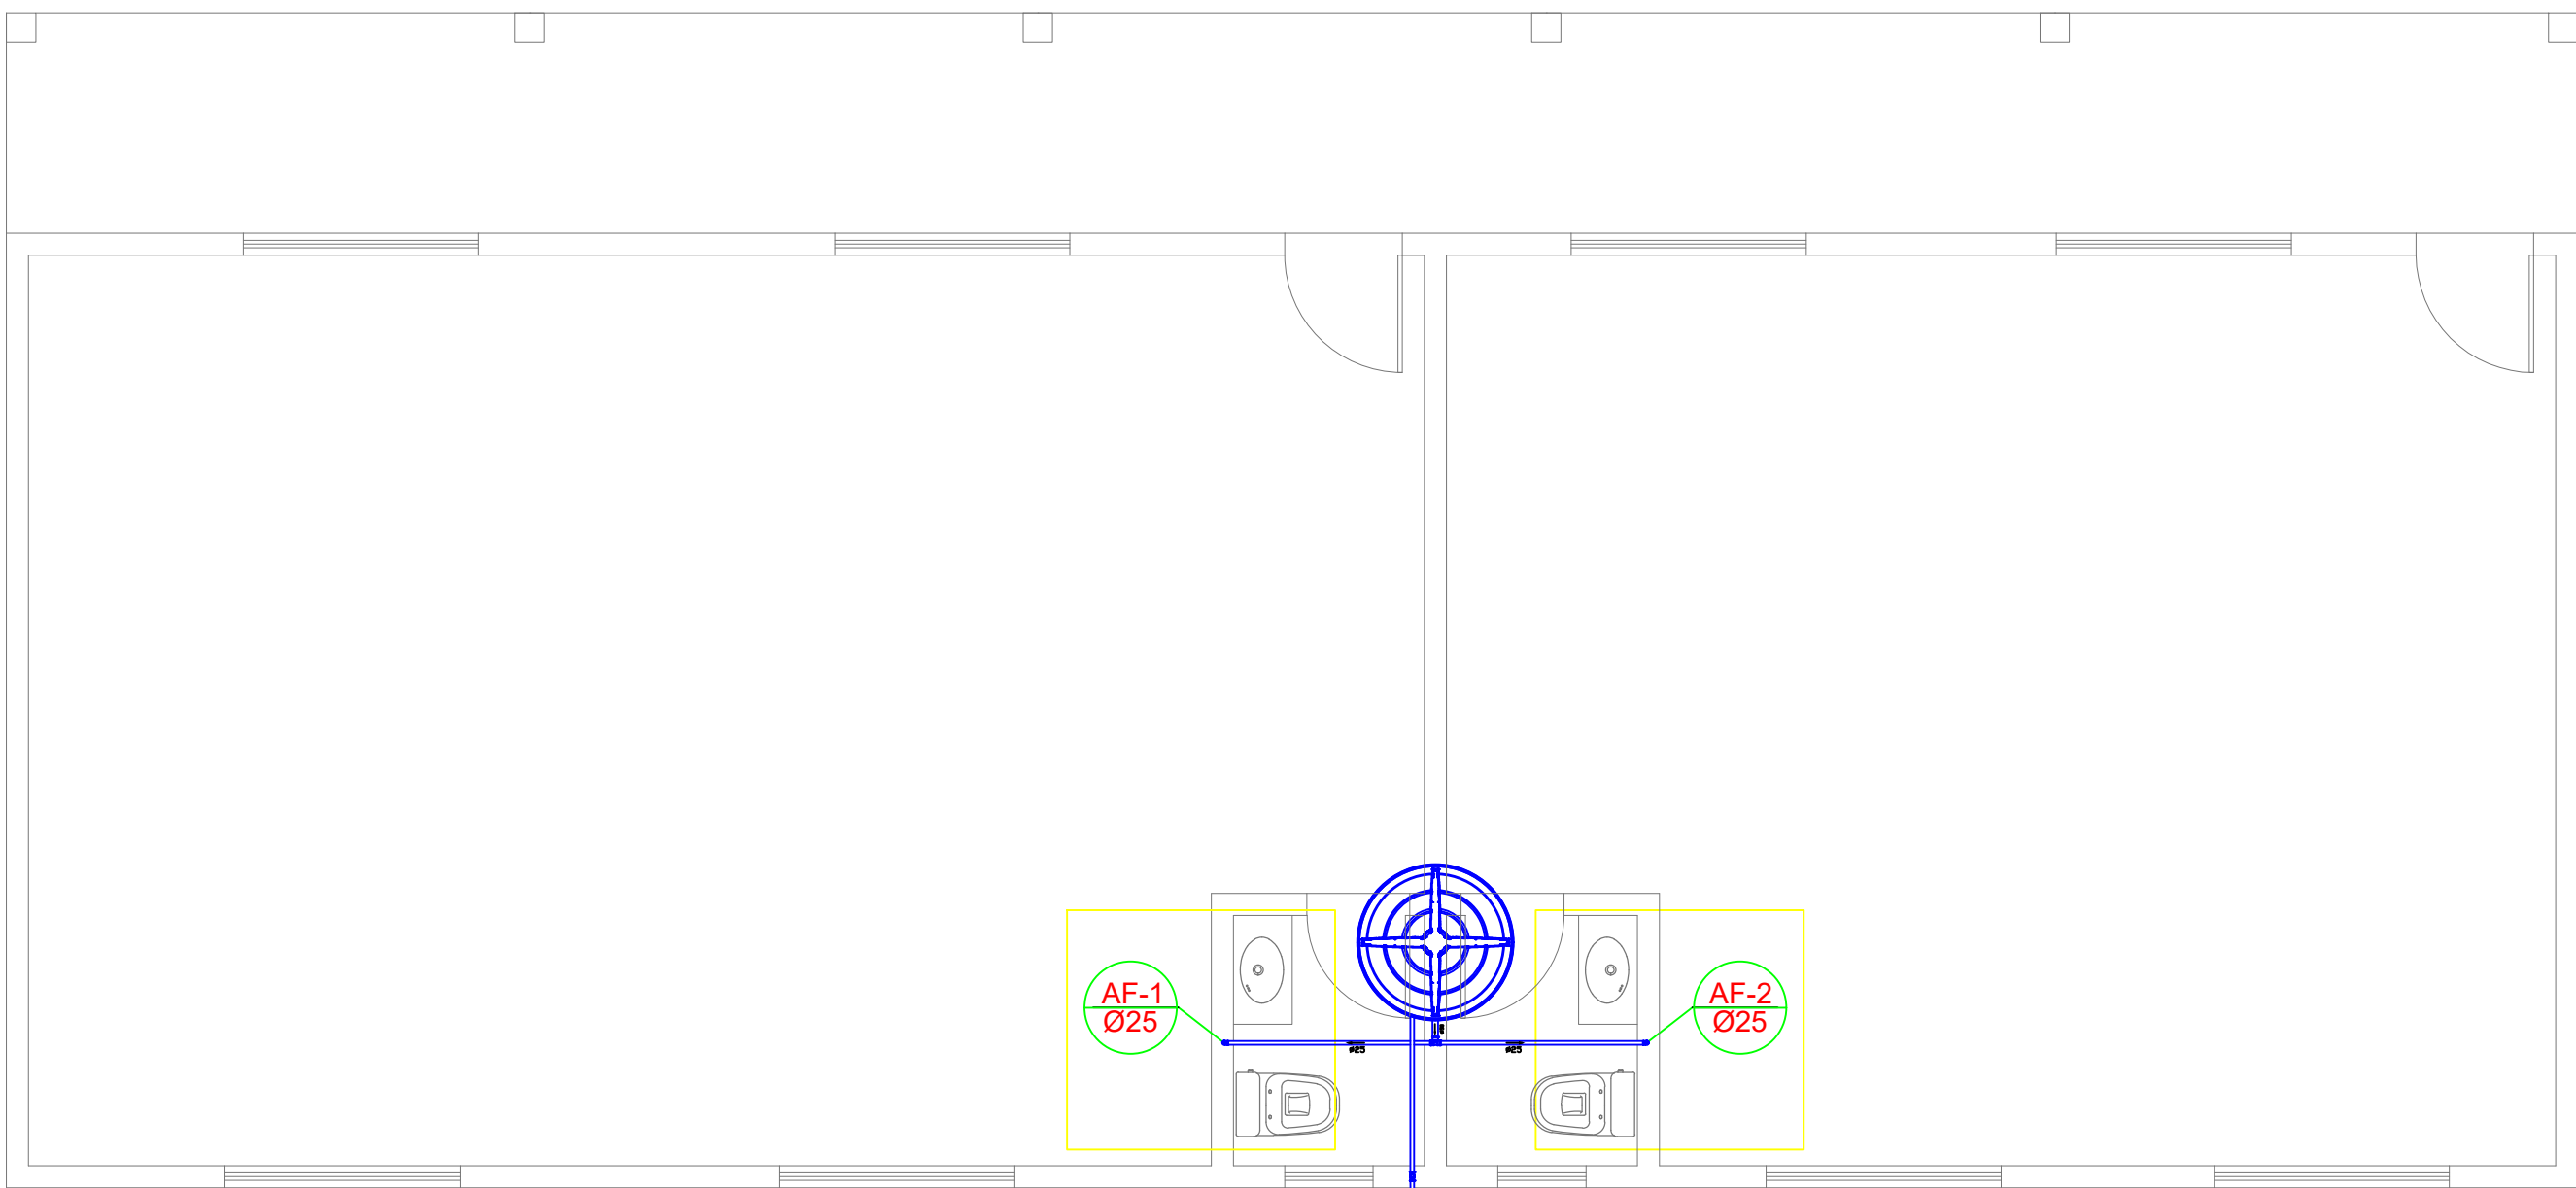

PROJETO HIDRÁULICO
ESCALA 1/50

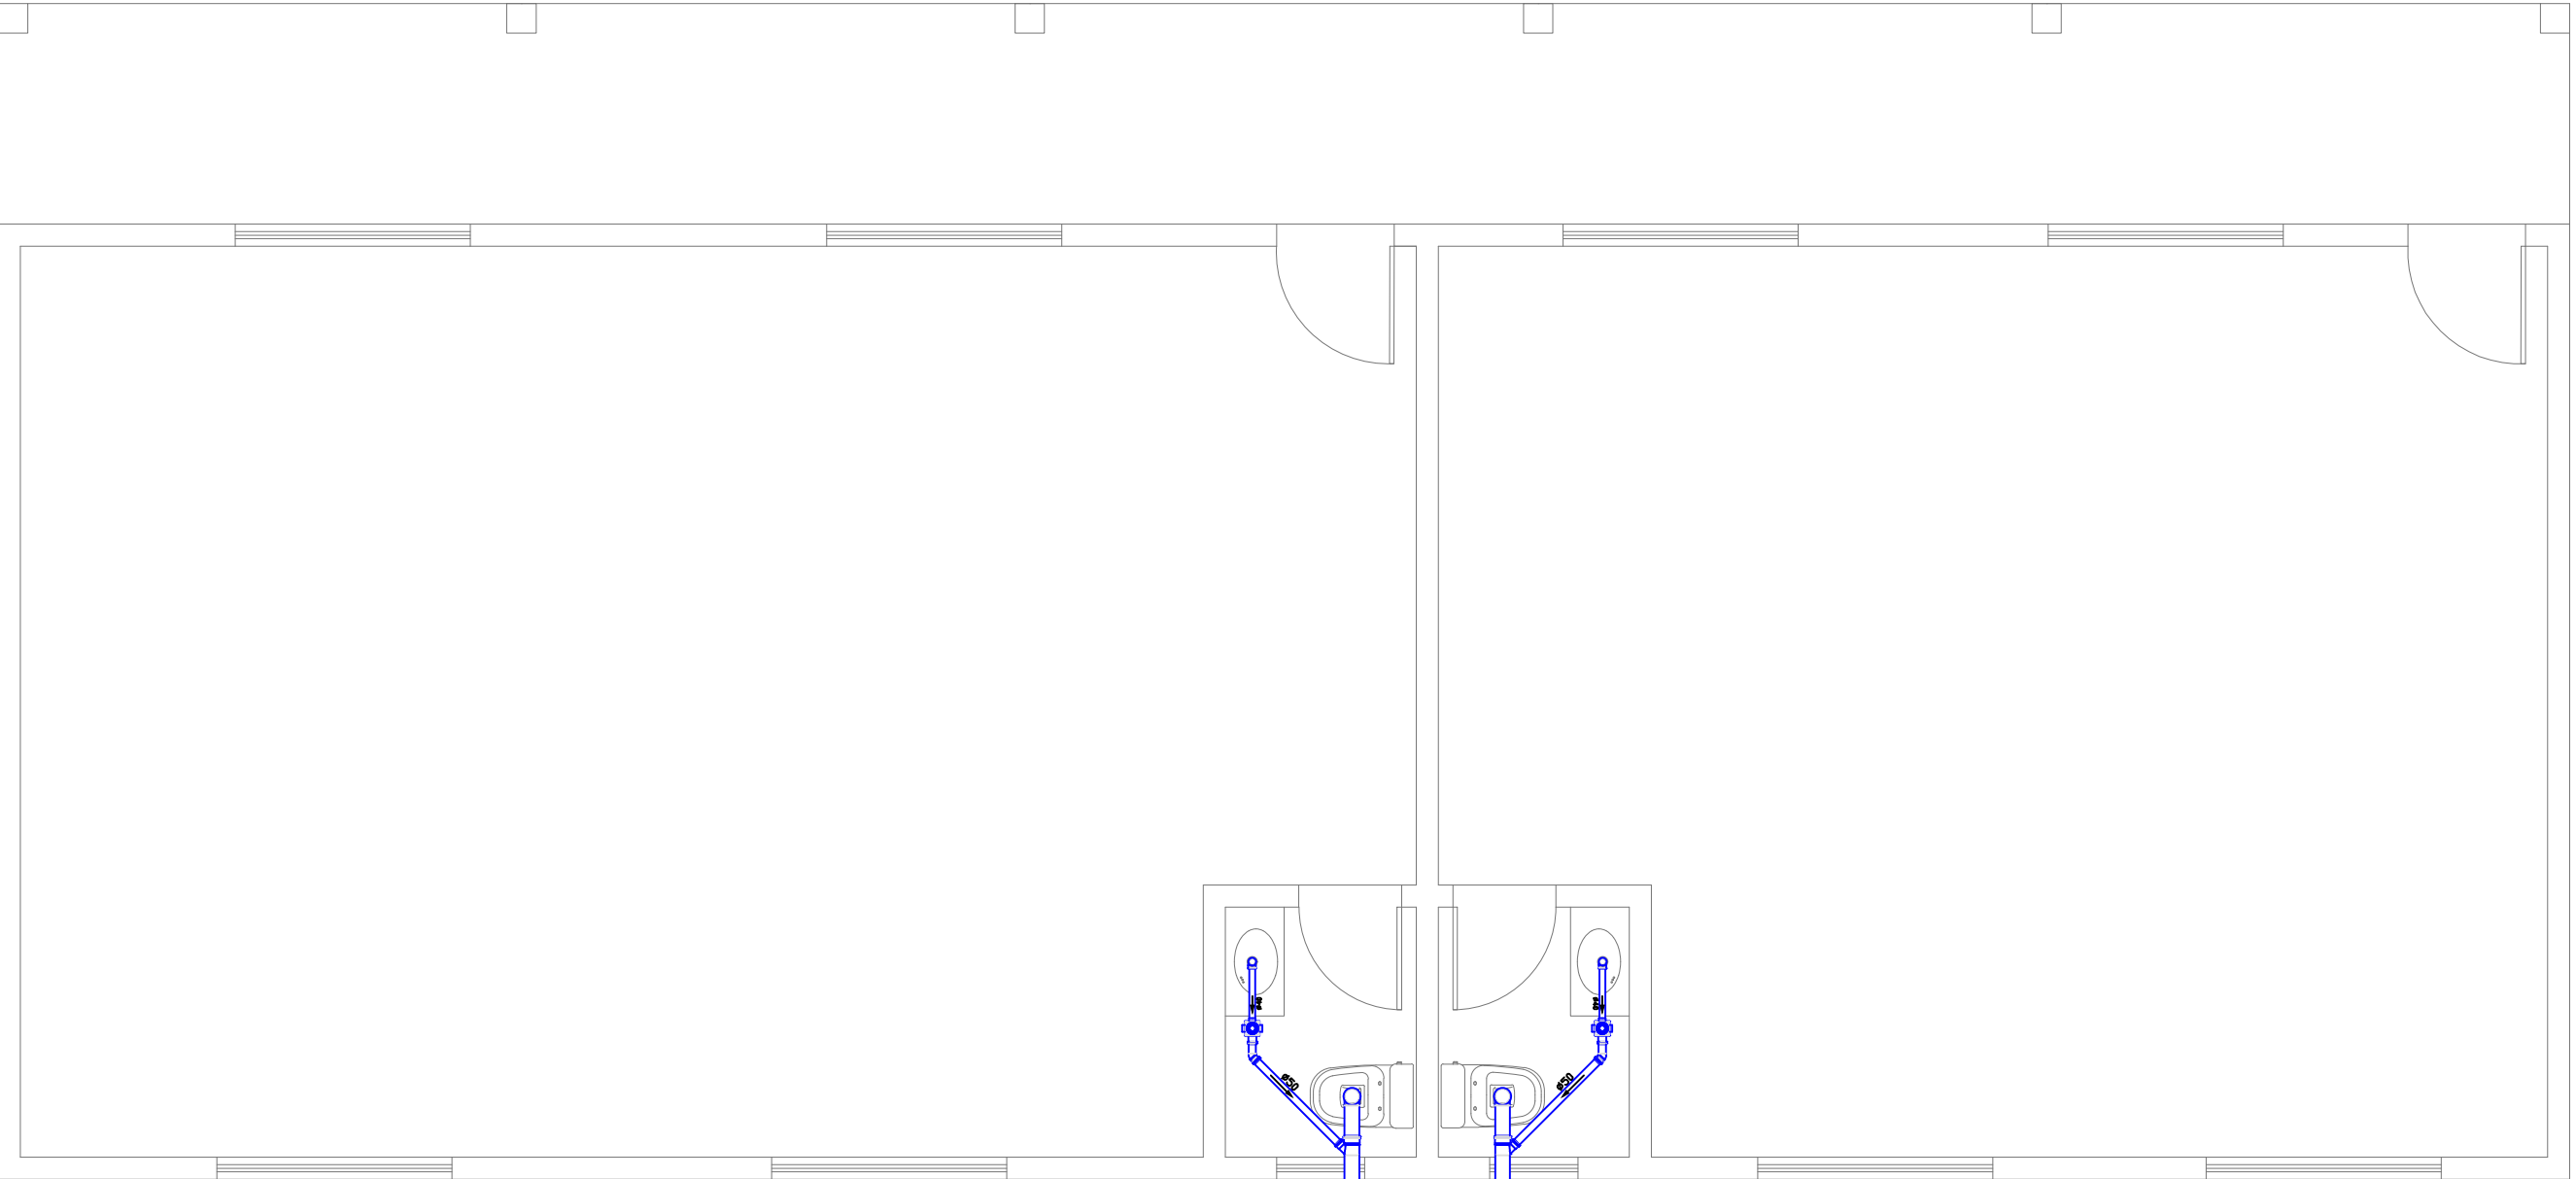


PROJETO SANITÁRIO
ESCALA 1/50


Posição do Tanque Séptico
e Filtro á definir

Segue para o tubulação existente


TANQUE SÉPTICO E FILTRO ANAERÓBIO
PLANTA

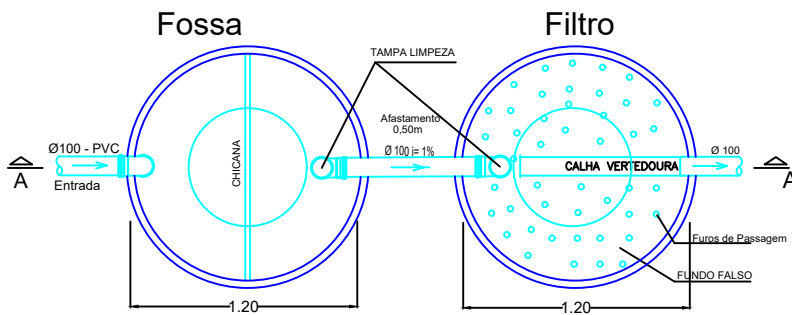

Detalhe Caixa d' Água

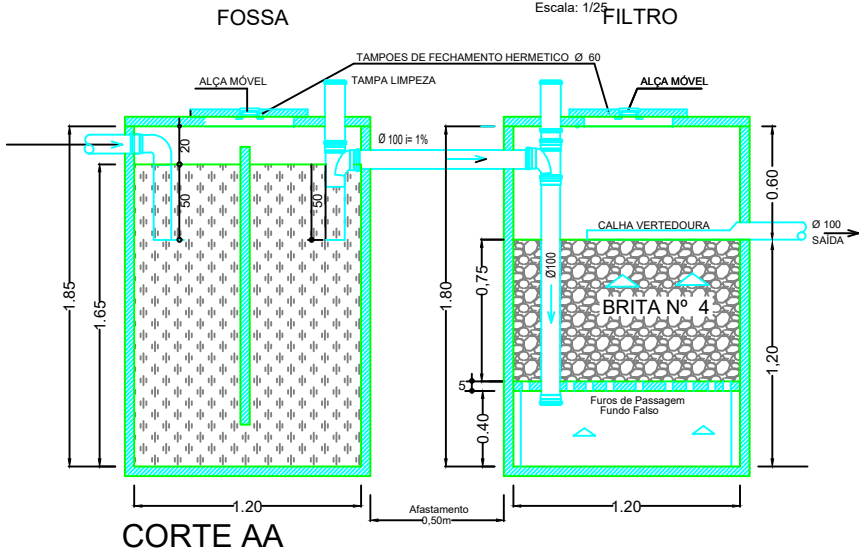


CORTE AA

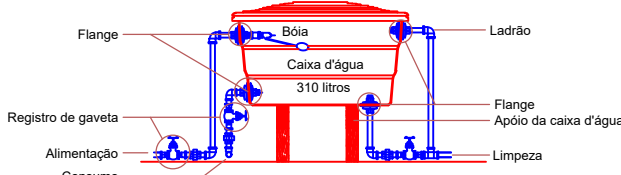

Detalhe Caixa d' Água

Escala: 1/25

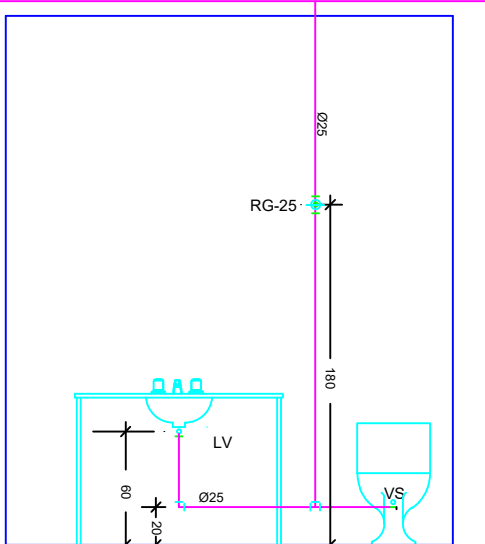

Detalhe Banheiro AF-1 e AF-2

Escala: 1/25



PREFEITURA MUNICIPAL DE URUBICI

ENDEREÇO: PRAÇA FRANCISCO PEREIRA SOUZA, 53
BAIRRO CENTRO - URUBICI - CEP: 88650-000

TÍTULO: PROJETO ARQUITETÔNICO AMPLIAÇÃO CEI AMÉLIA MATOS DA LUZ

PROPRIETÁRIO: Prefeitura Municipal de Urubici

REFERÊNCIA: EDIFICAÇÃO EM ALVENARIA

CONTEÚDO: PLANTA SANITÁRIA, PLANTA HIDRÁULICA

DATA: FEVEREIRO/2022

LOCAL DA OBRA: RUA HIPÓLITO DA SILVA MATOS - BAIRRO CENTRO - URUBICI - SC

QUADRO DE ÁREAS: INDICADAS

PRANCHA: 01/01

ESCALAS: INDICADAS

FOLHA: A-02

DESENHO: DIEGO

ASSINATURAS:

RESPONSÁVEL TÉCNICO: DIEGO ALESSANDRO NECKEL
Eng. Civil - CREA/SC 151642-4

PROPRIETÁRIO: Prefeitura Municipal de Urubici
CNPJ: 82.843.582/0001-32