

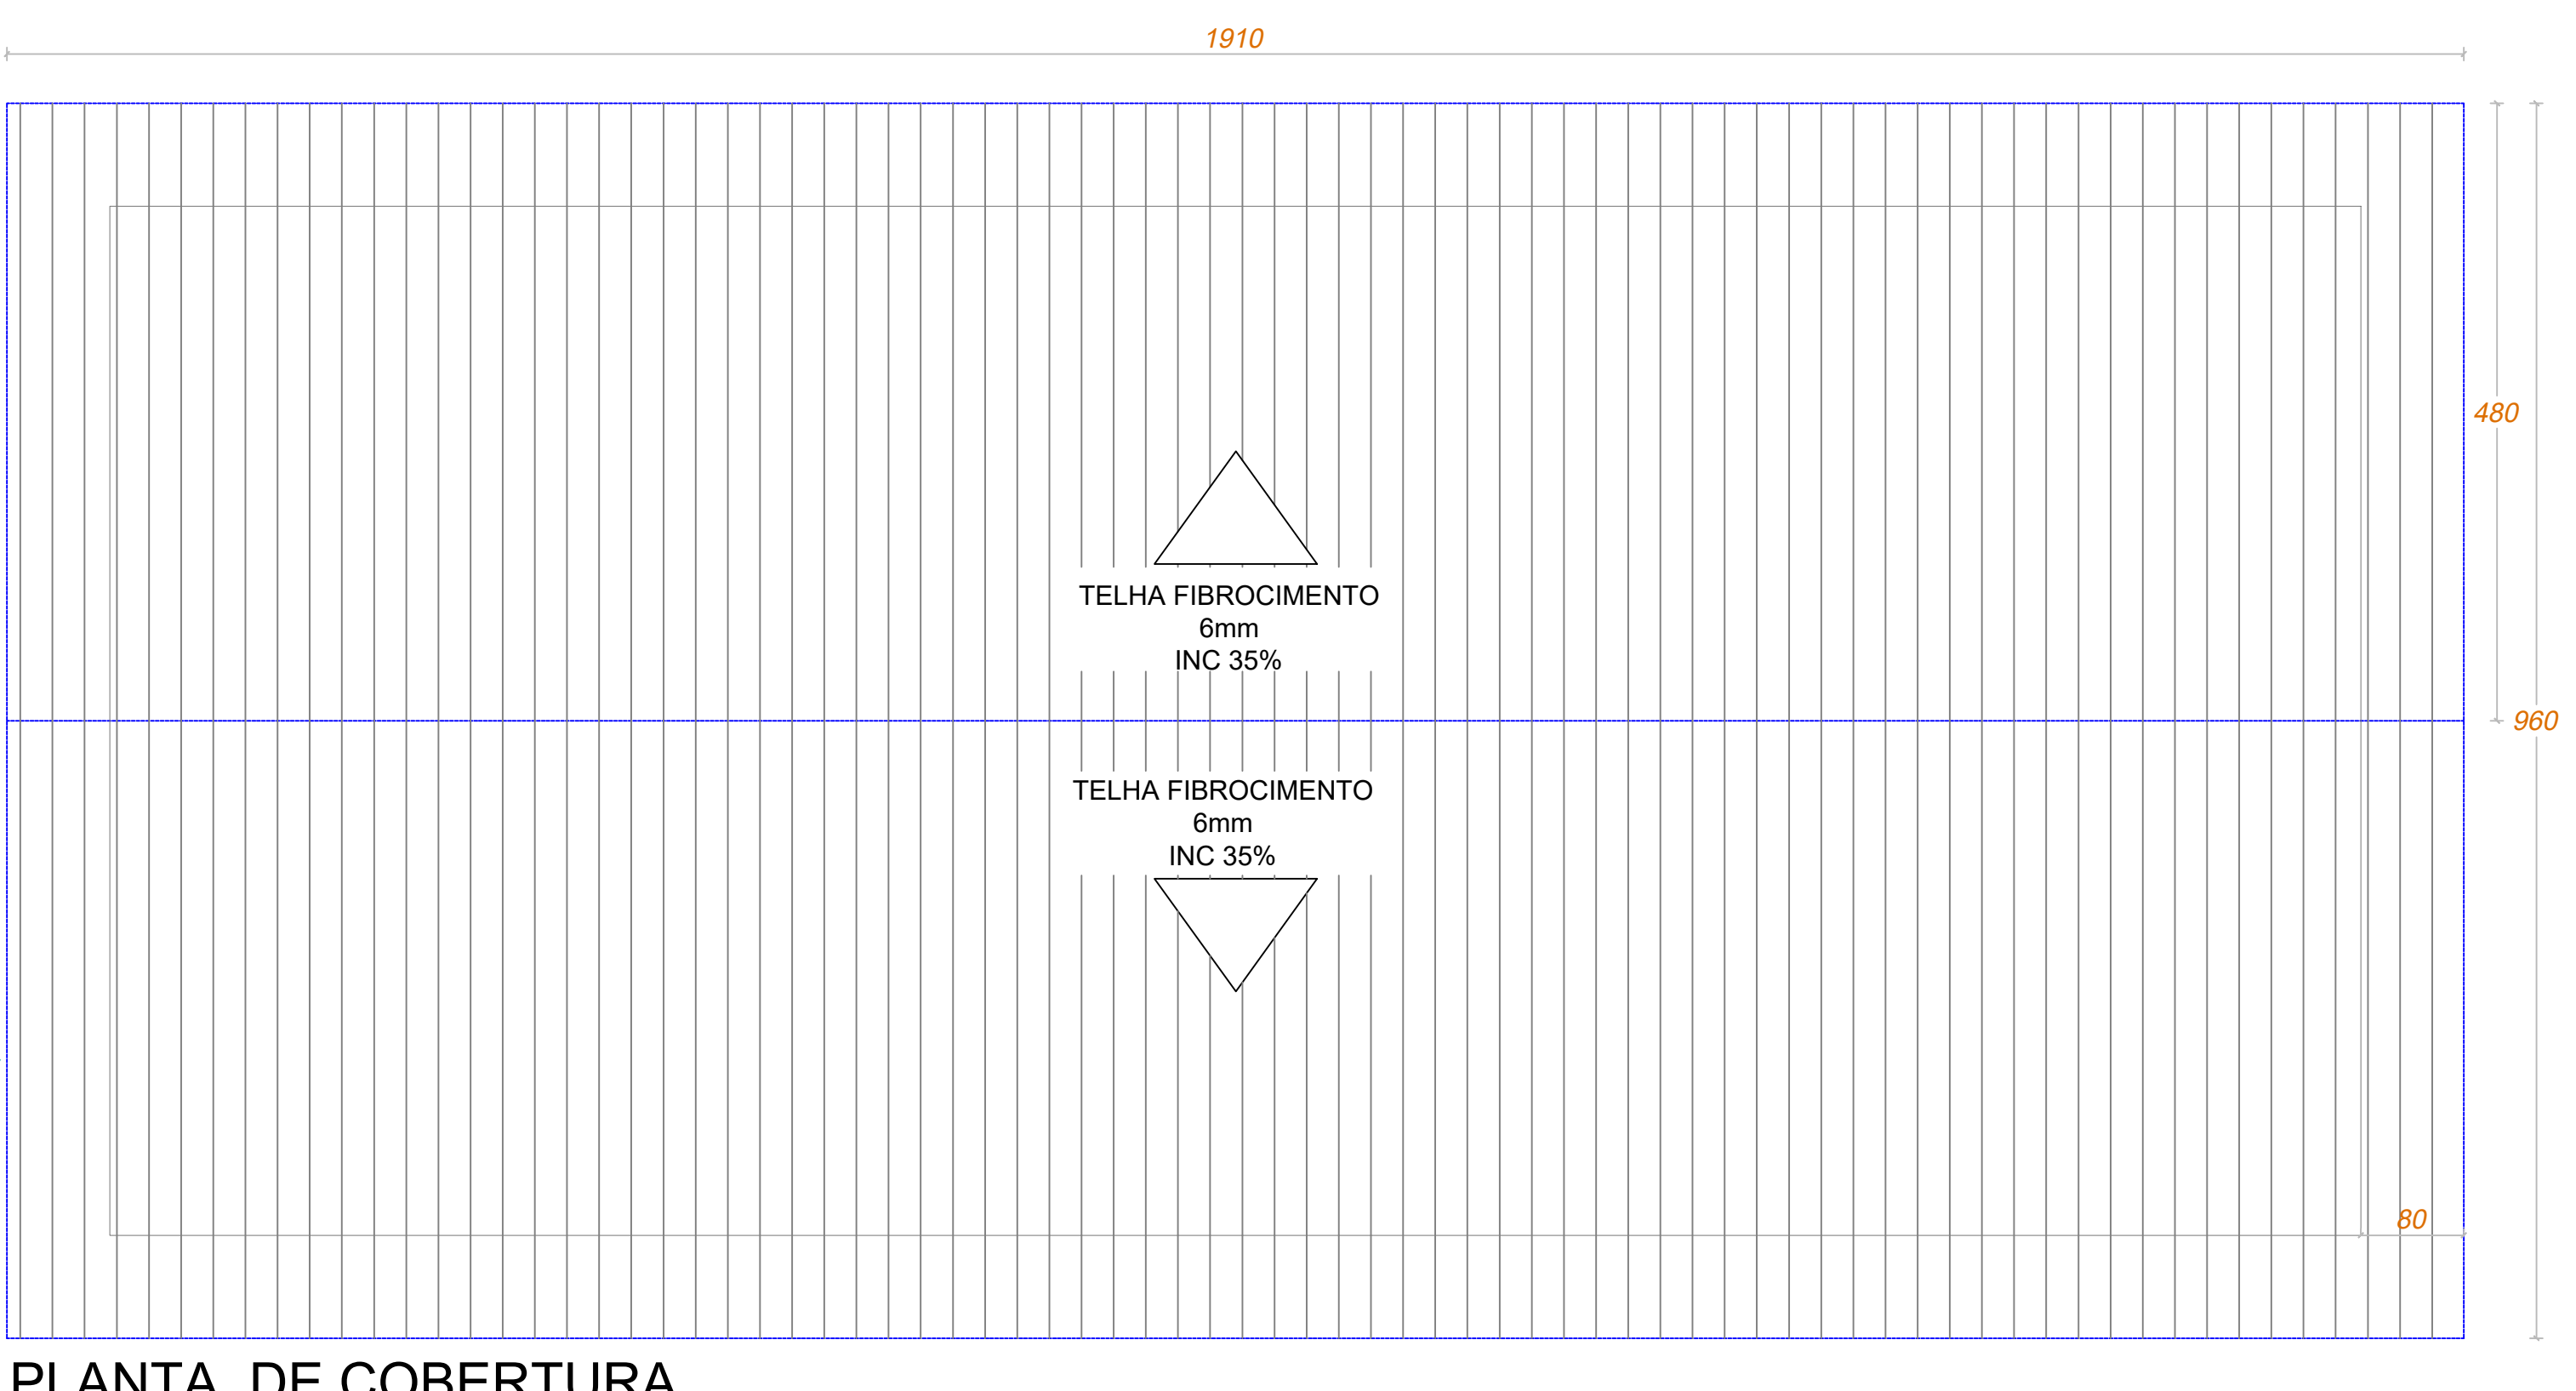
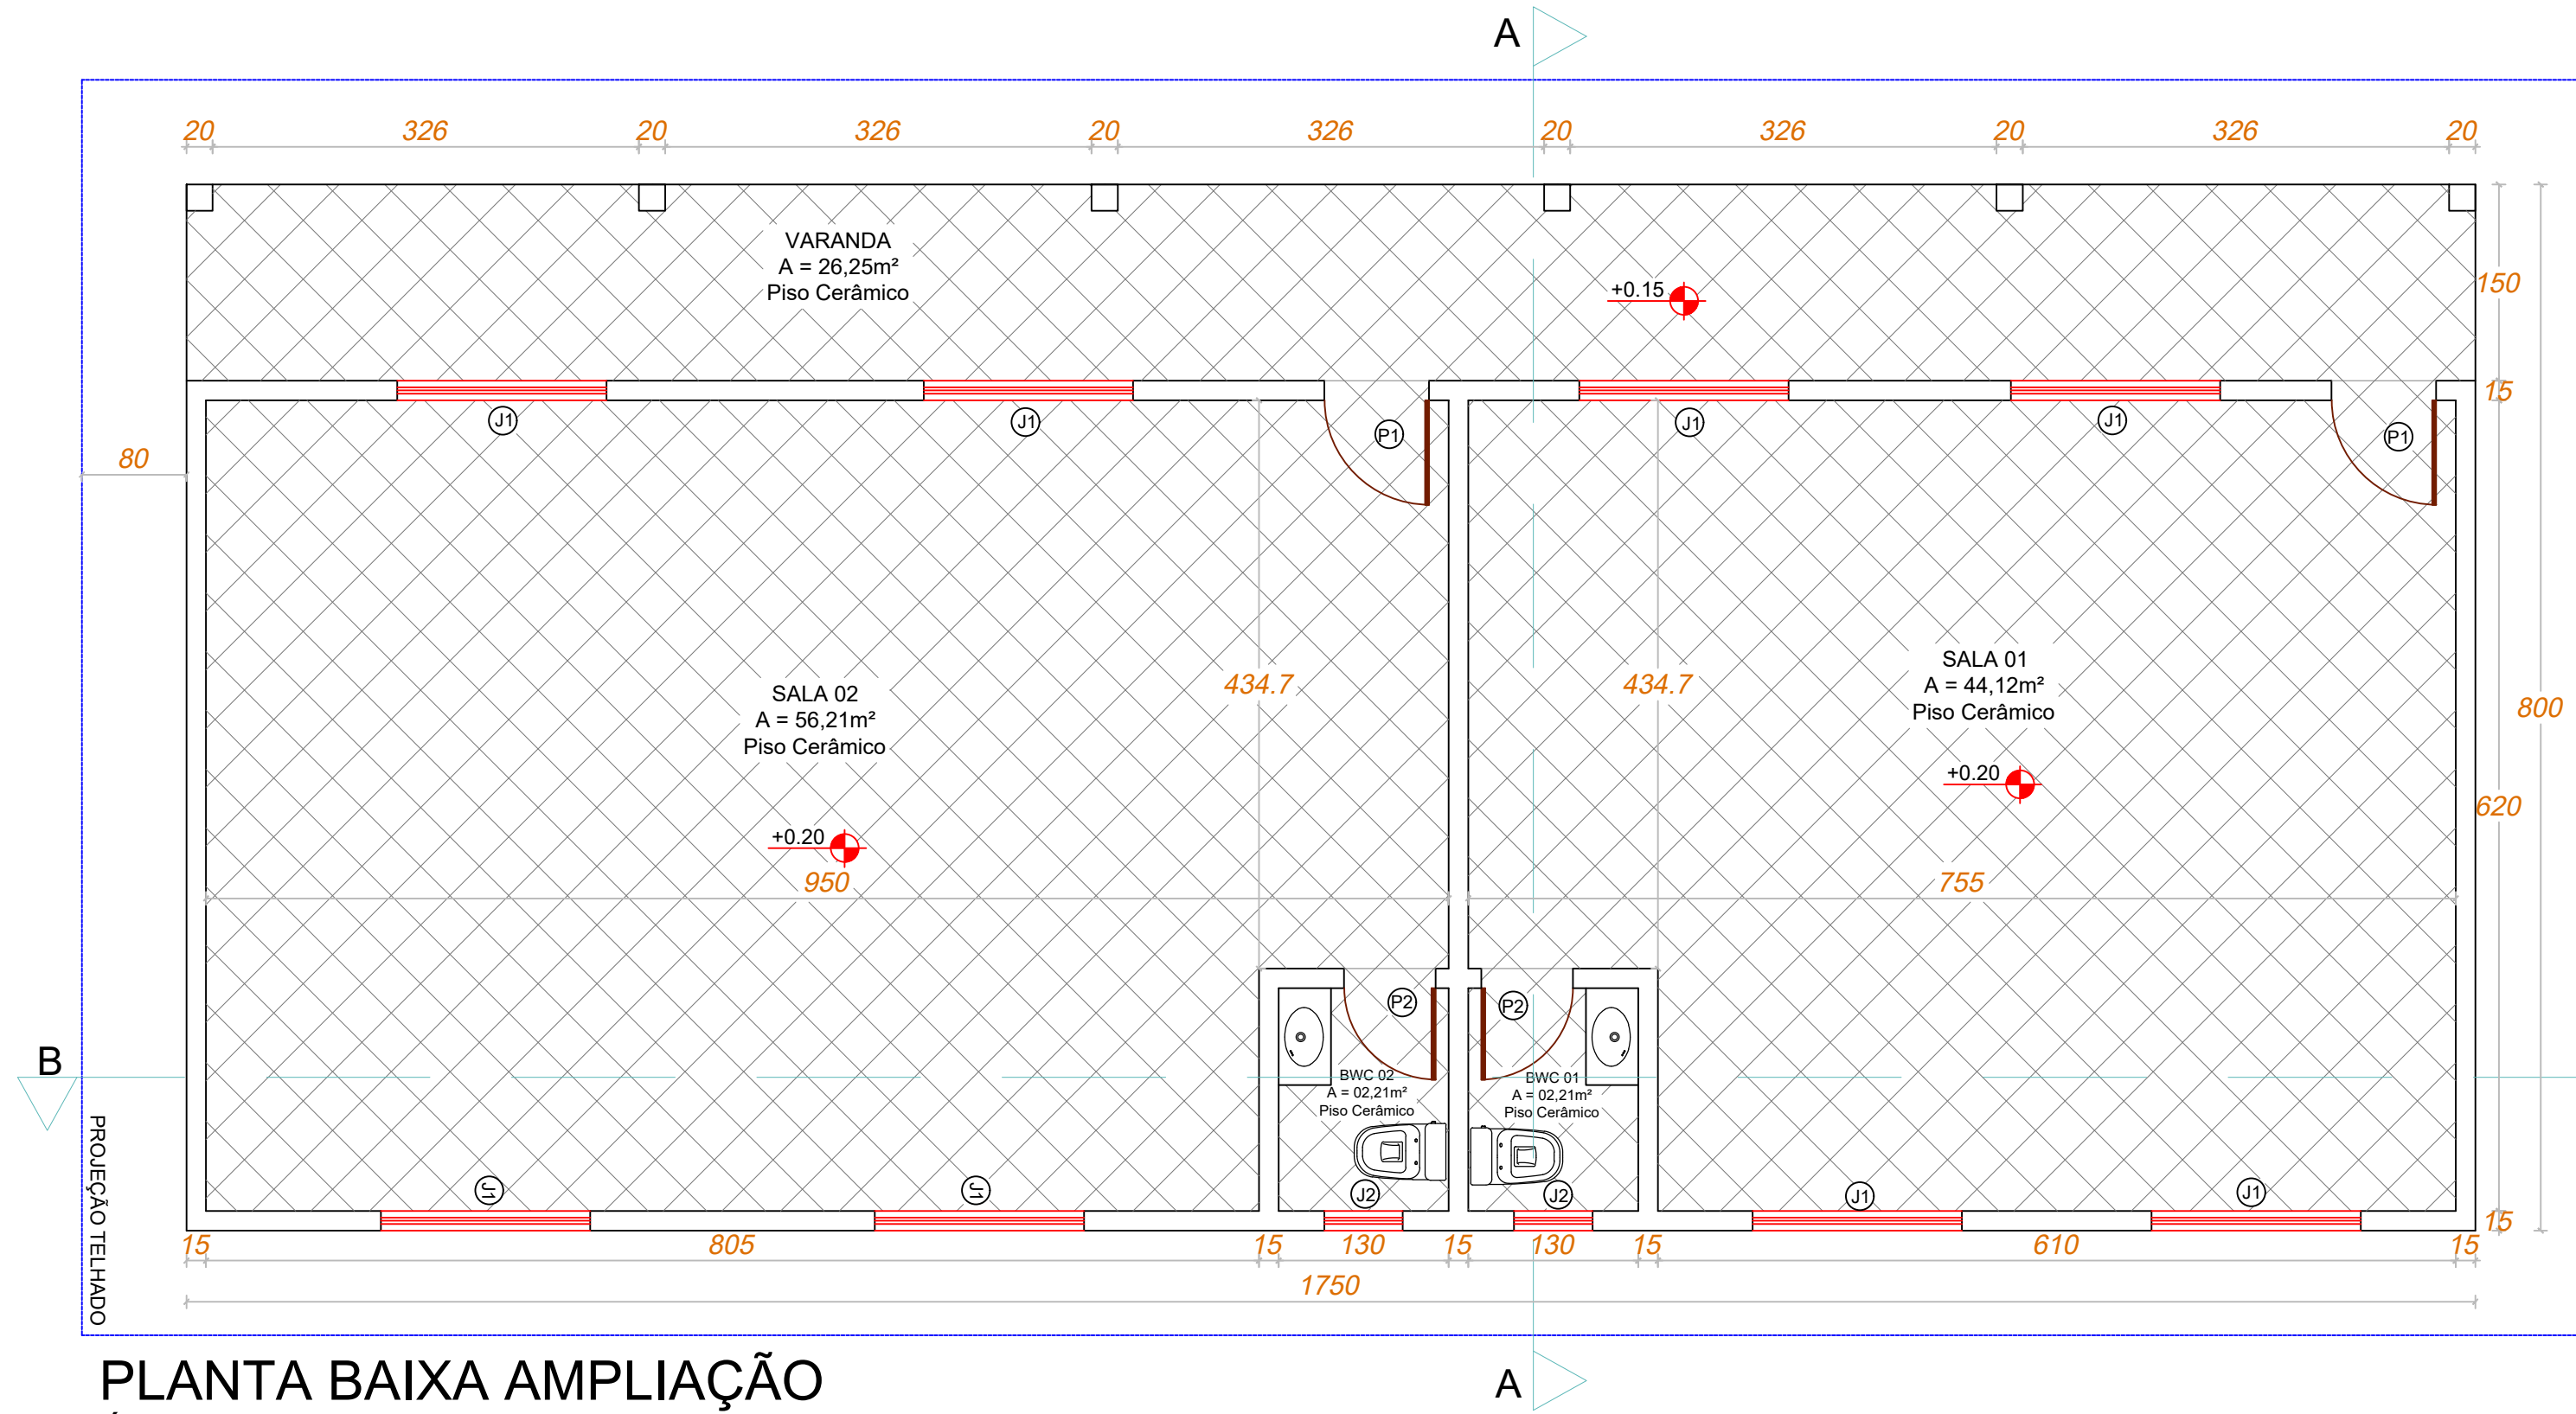
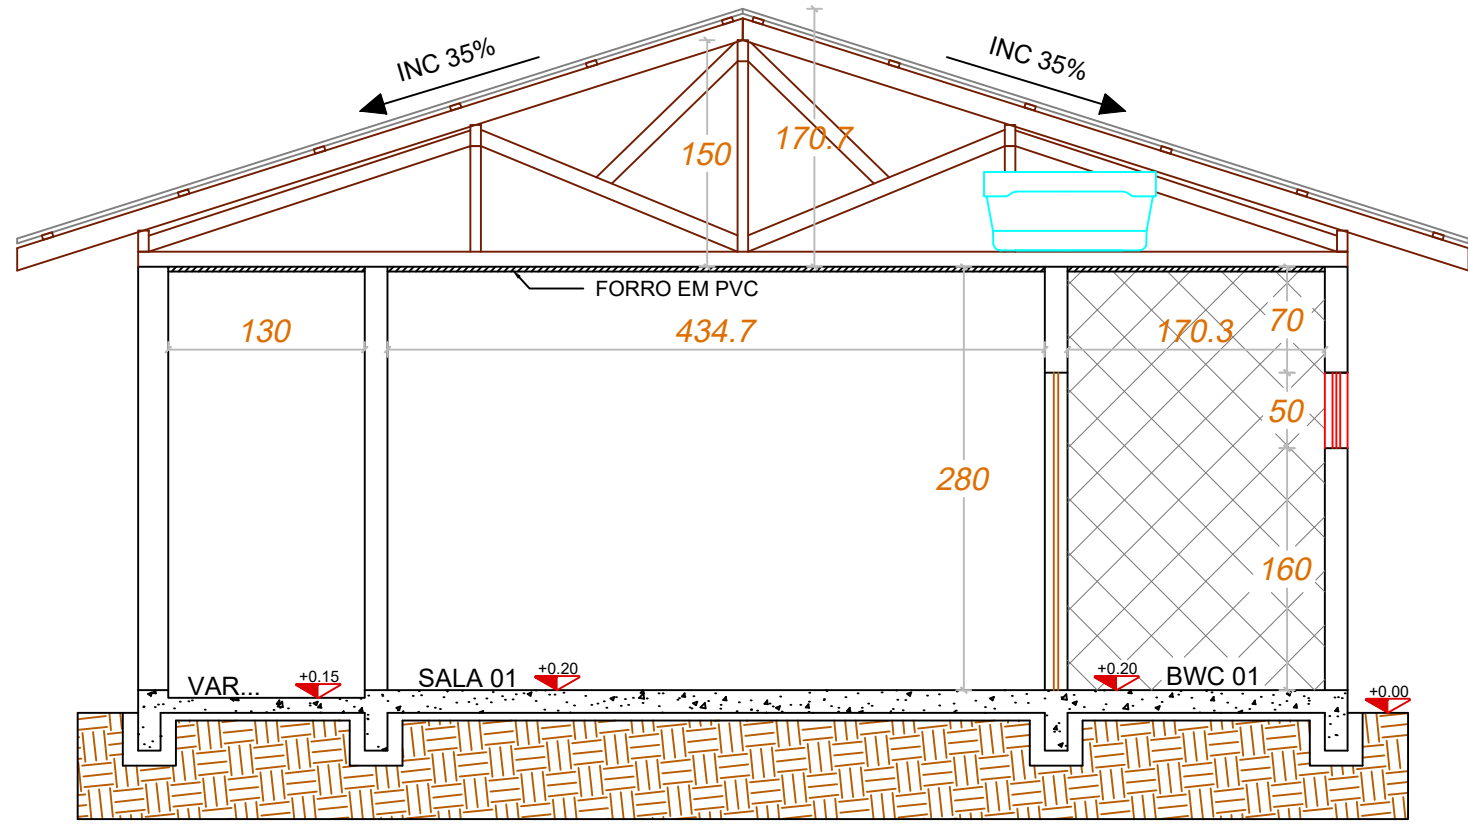
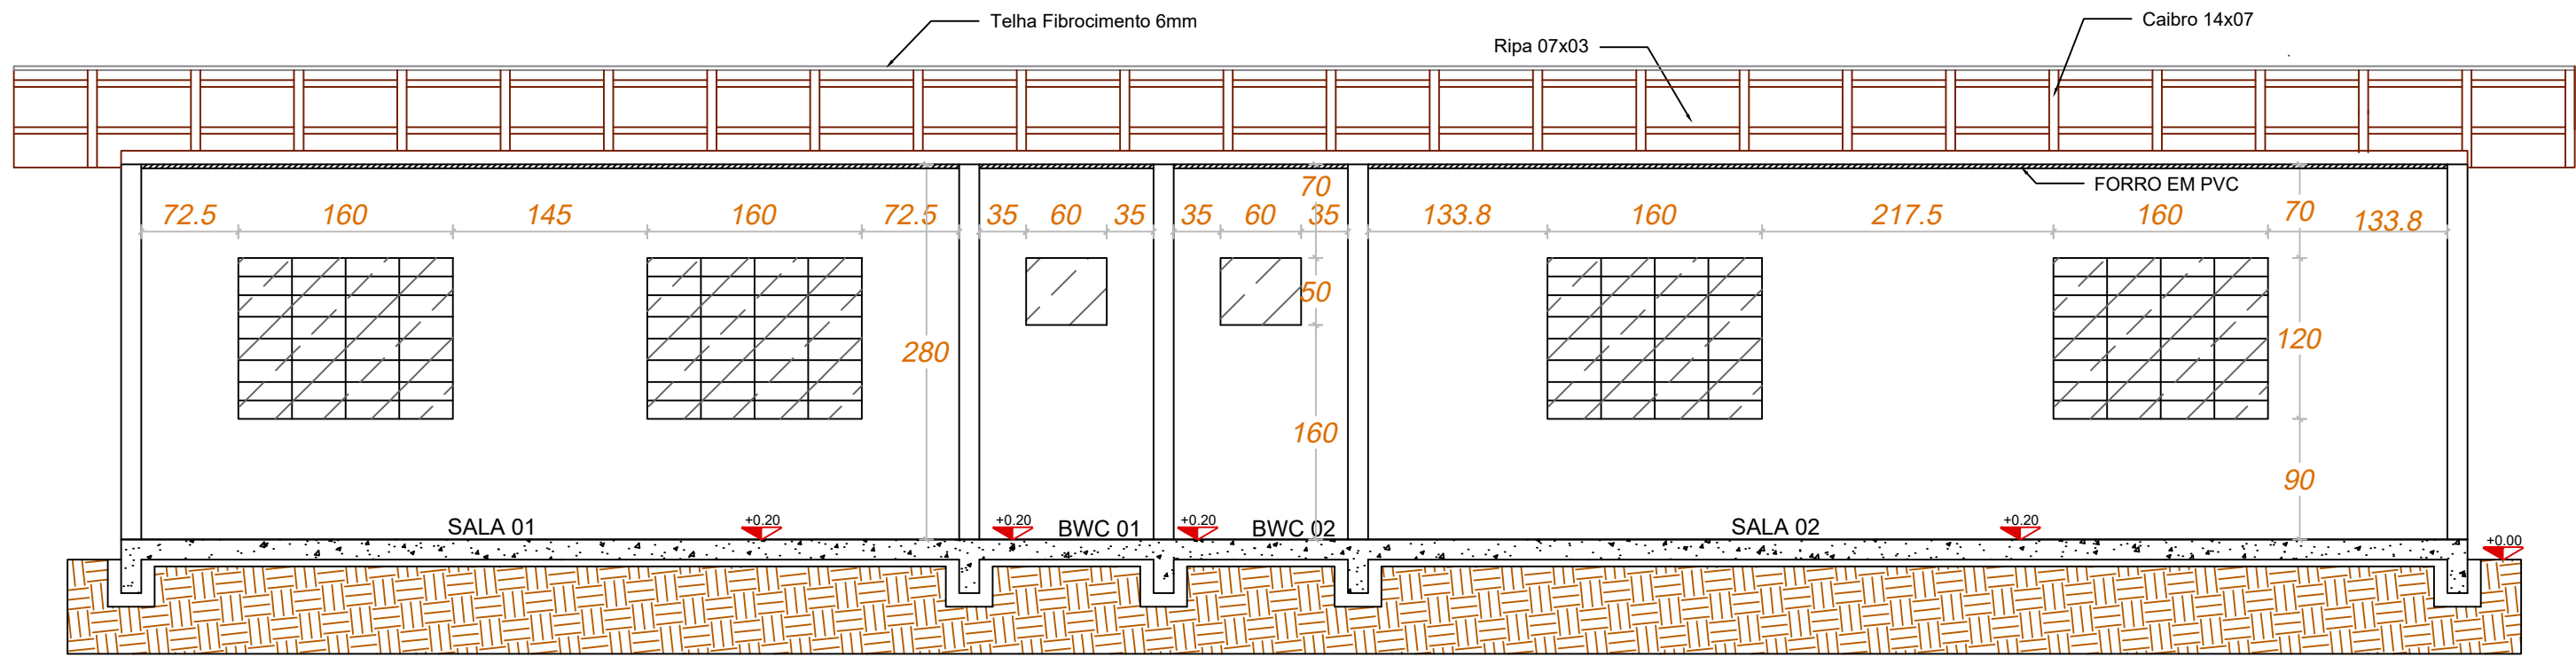


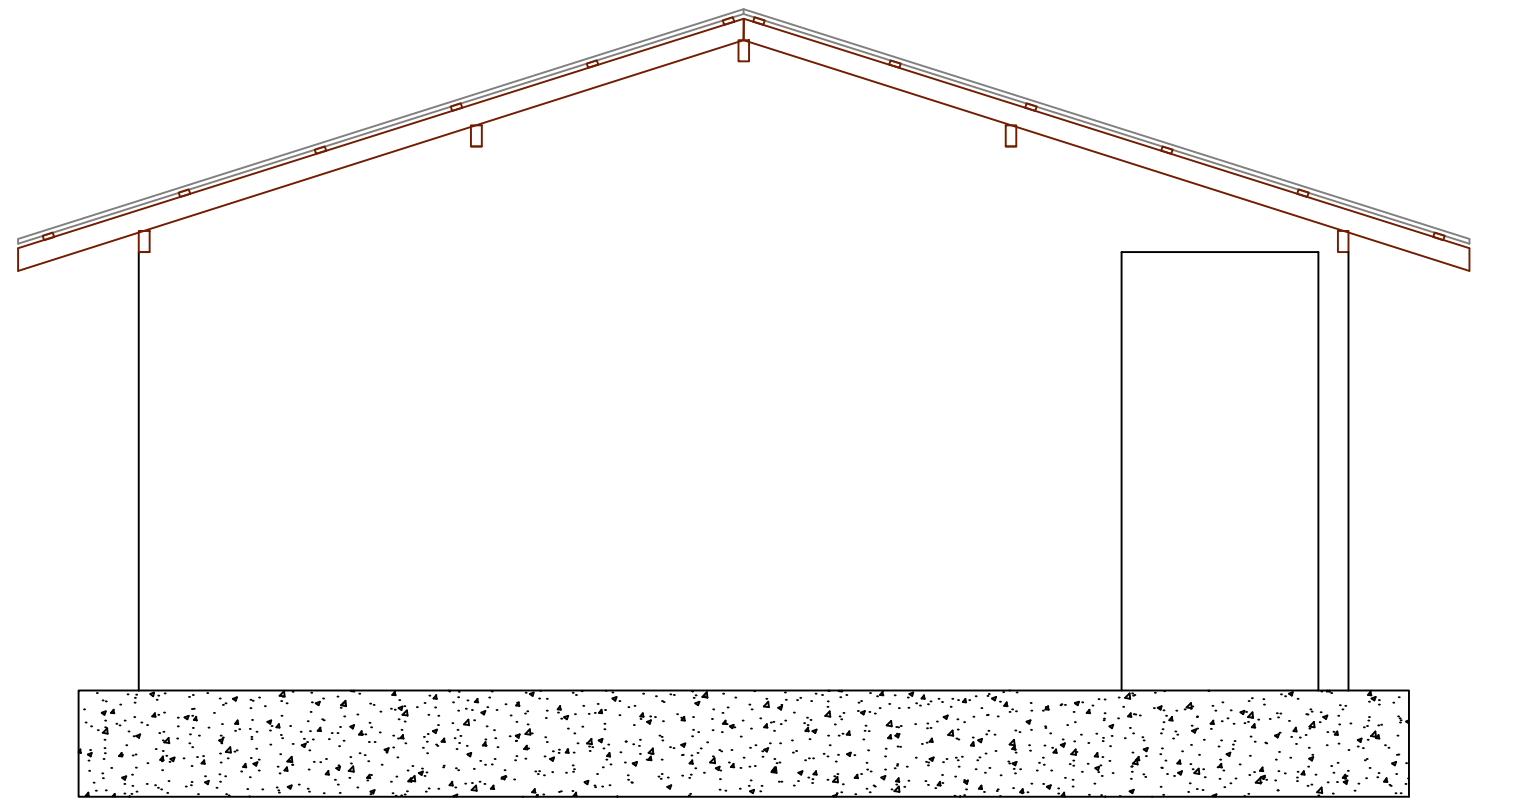

Quadro de Esquadrias Bloco			
CODIGO	ALTURA (m)	LARGURA (m)	QUANTITATIVO
P1	2,10	0,80	02
P2	2,10	0,70	02
J1	1,20	1,60	08
J2	0,50	0,60	02

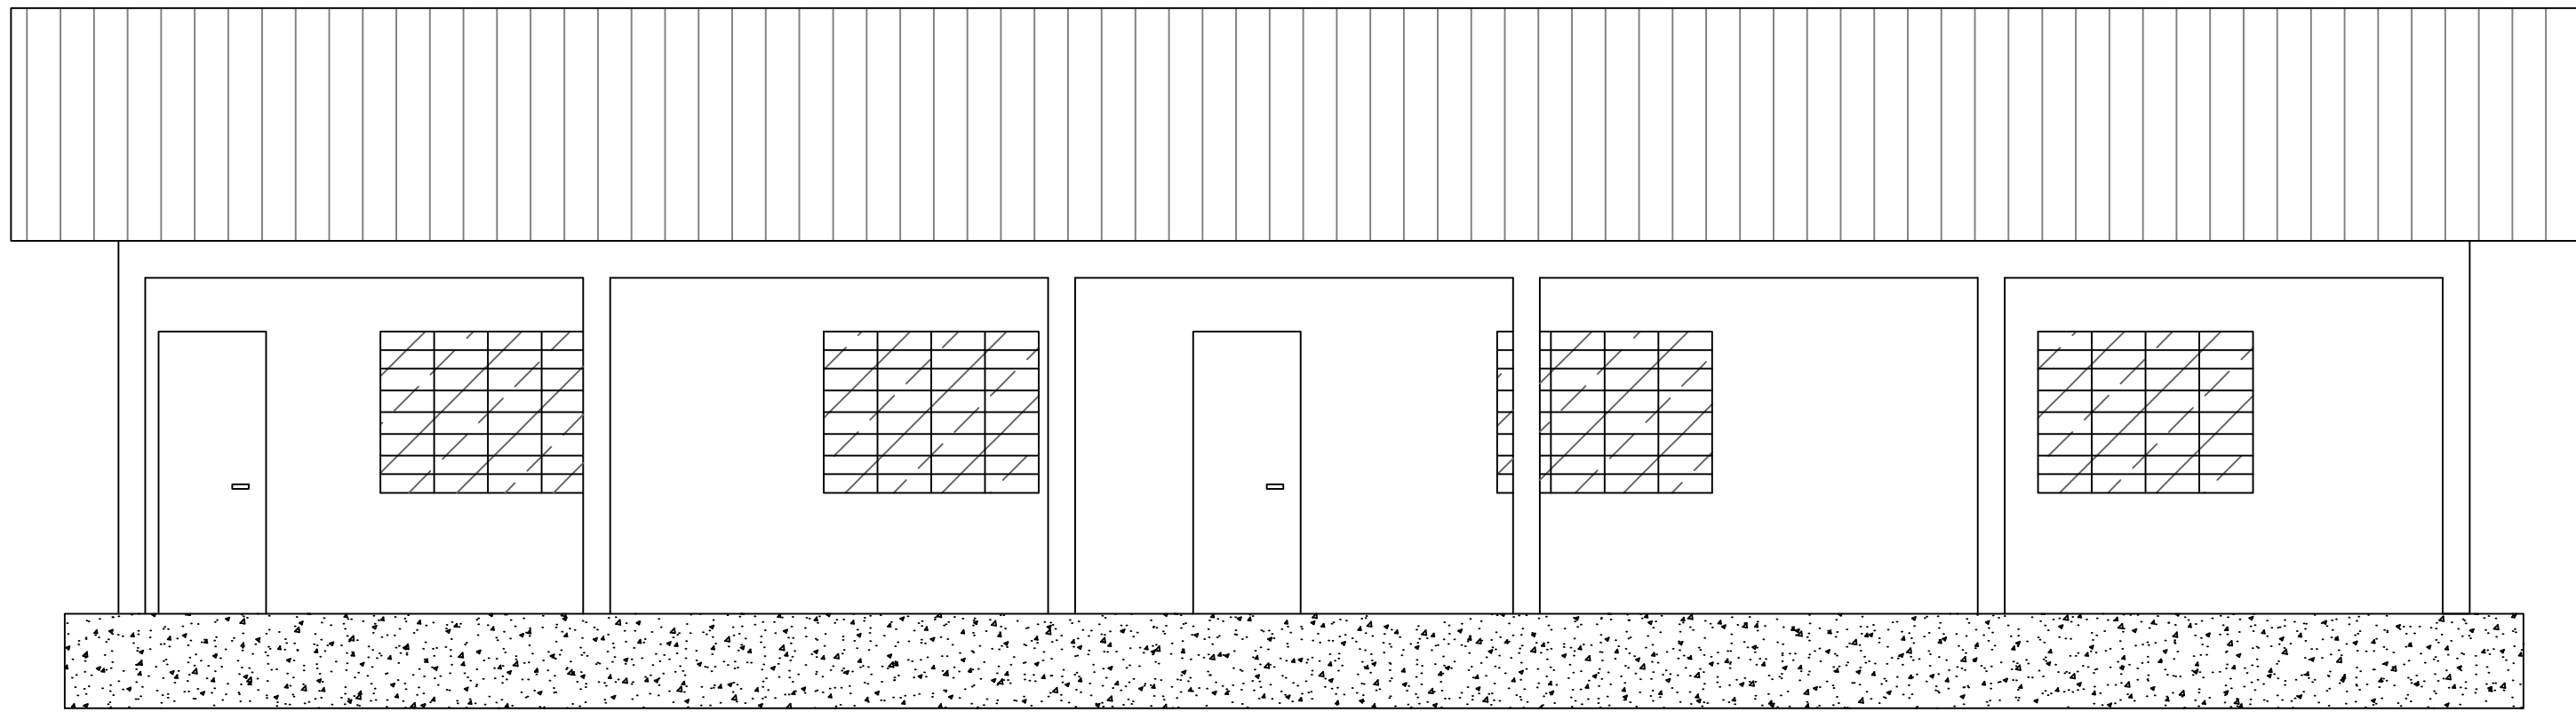

PREFEITURA MUNICIPAL DE URUBICI

ENDEREÇO:

PRAÇA FRANCISCO PEREIRA SOUZA, 53
BAIRRO CENTRO - URUBICI - CEP: 88650-000

TÍTULO:

PROJETO ARQUITETÔNICO AMPLIAÇÃO CEI AMÉLIA MATOS DA LUZ

PROPRIETÁRIO:

Prefeitura Municipal de Urubici

REFERÊNCIA:

EDIFICAÇÃO EM ALVENARIA

CONTEÚDO:

PLANTA BAIXA - COBERTURA - CORTES - VISTAS

LOCAL DA OBRA:

RUA HIPÓLITO DA SILVA MATOS - BAIRRO CENTRO - URUBICI - SC

QUADRO DE ÁREAS:

INDICADAS

FRANCHA:

01/02

ESCALAS:

INDICADAS

DESENHO:

DIEGO

ASSINATURAS:

RESPONSÁVEL TÉCNICO

PROPRIETÁRIO

DIEGO ALESSANDRO NECKEL
Eng. Civil - CREA/SC 151642-4

Prefeitura Municipal de Urubici
CNPJ: 82.843.582/0001-32

A-01