TABELA ALÇÁVEL DE BASQUETEBOL

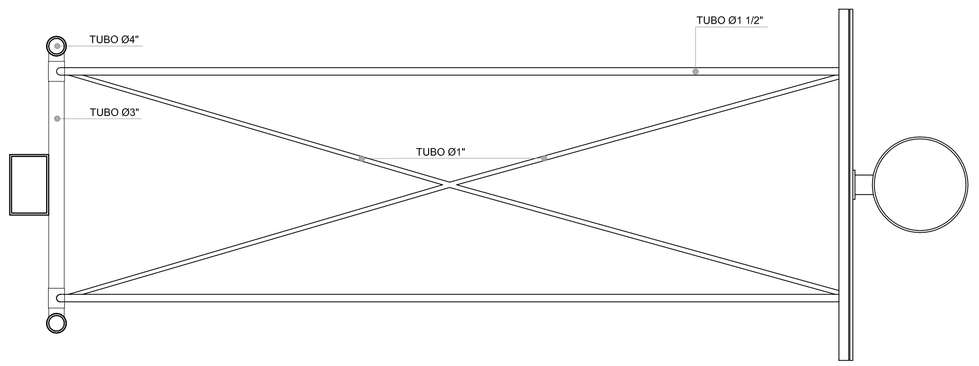

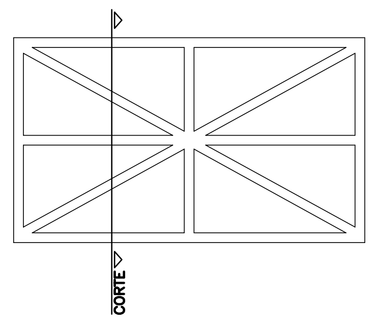

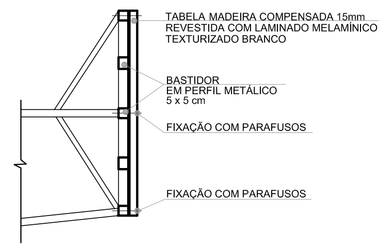

1 PLANTA BAIXA
ESCALA 1/20

2 DETALHES DA FIXAÇÃO DA ARMAÇÃO
ESCALA 1/20

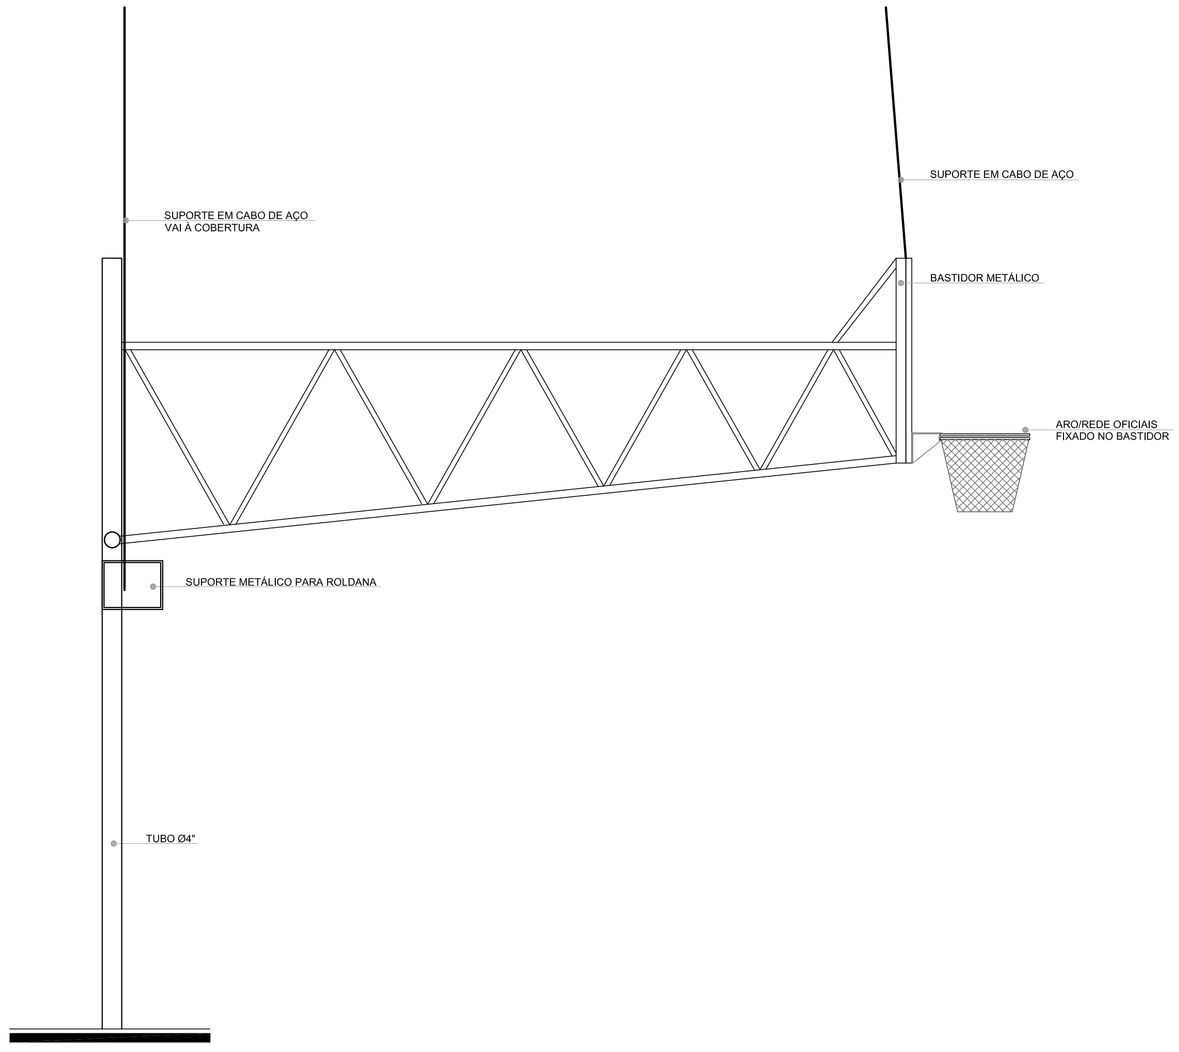

3 VISTA LATERAL
ESCALA 1/20

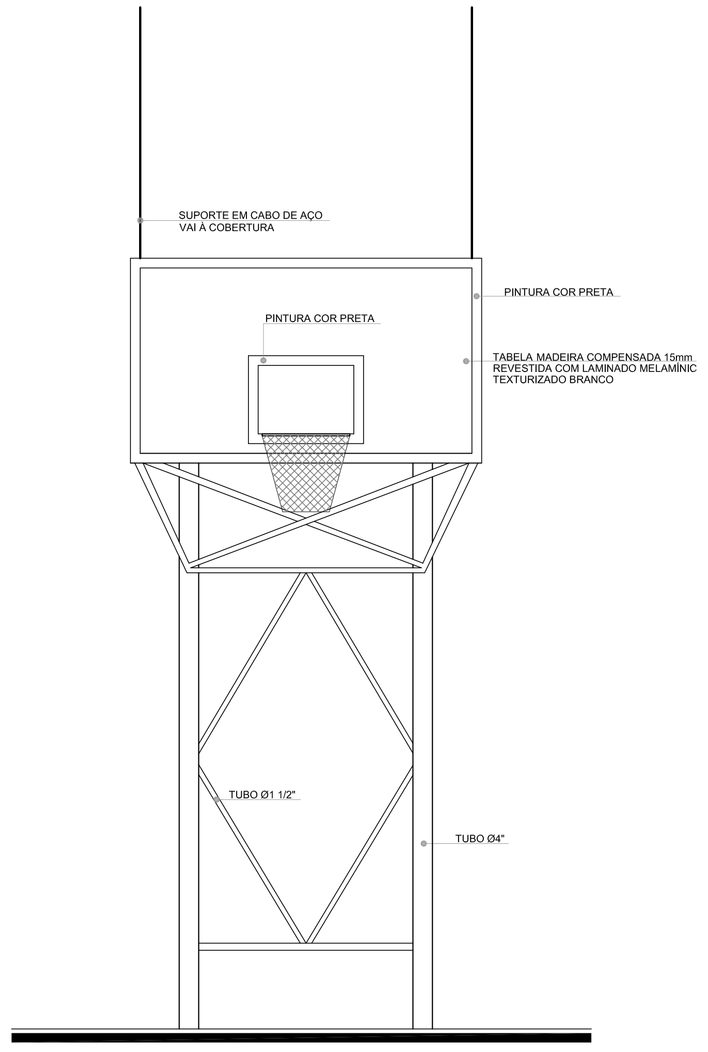

4 VISTA FRONTAL
ESCALA 1/20

BALIZA DE FUTEBOL E HANDEBOL

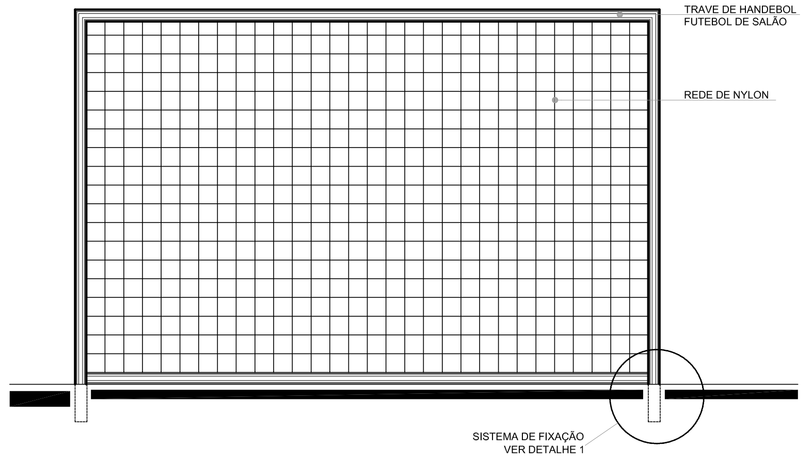

5 VISTA FRONTAL
ESCALA 1/20

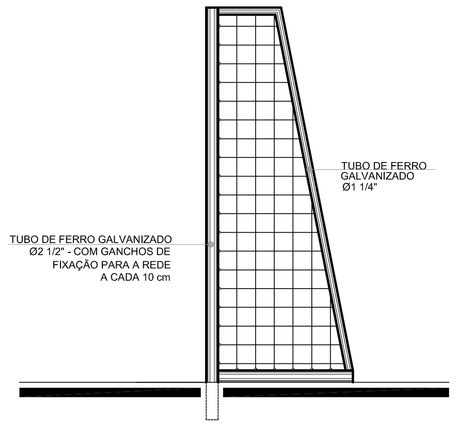

6 VISTA LATERAL
ESCALA 1/20

REDE DE VOLEIBOL

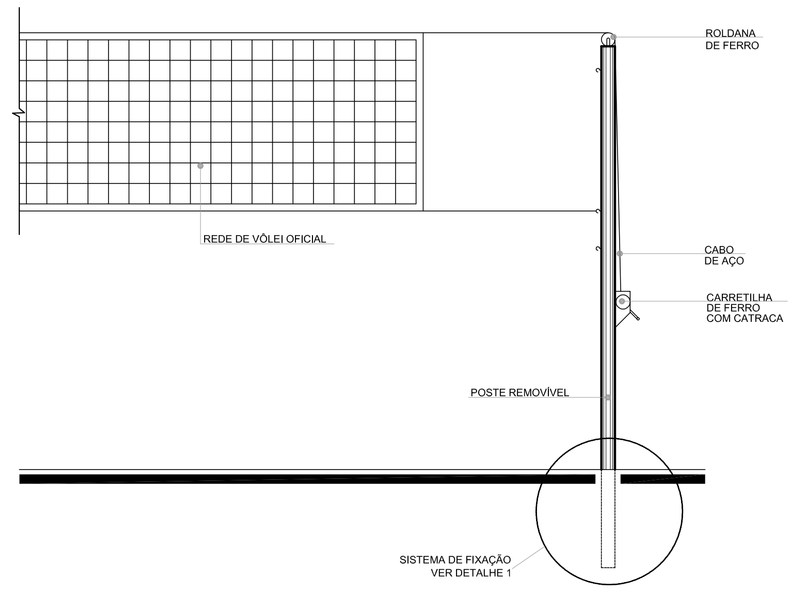

7 VISTA FRONTAL
ESCALA 1/20

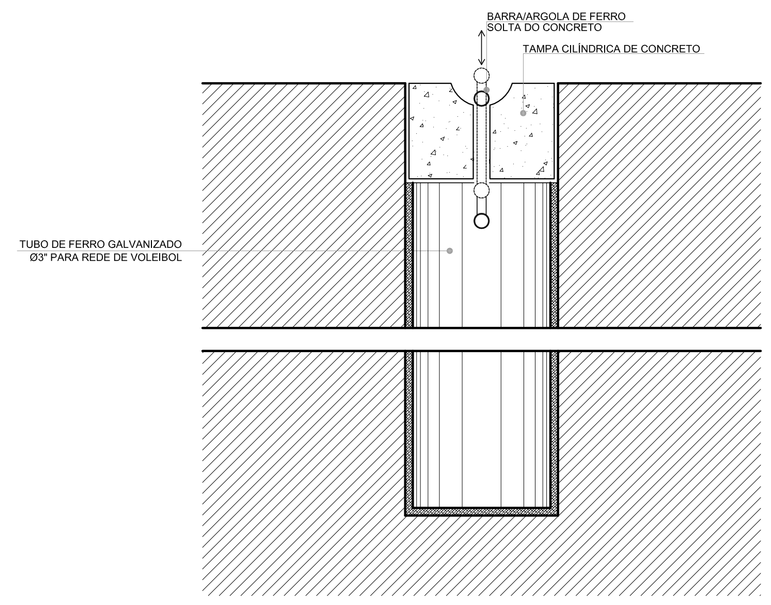

8 DETALHE DA FIXAÇÃO DAS TRAVES
ESCALA 1/20

ESPECIFICAÇÕES

A. VOLEIBOL

1 – POSTE DE VÔLEI OFICIAL h=2,55m LIVRE E 0,50m EMBUTIDO NO PISO, EM TUBO MANNESMANN, COM 3" DE DIAMETRO, ESP.= 3mm, COM REGULAGEM DE ALTURA, SENDO 2,43m PARA JOGOS MASCULINOS, 2,24m PARA JOGOS FEMININOS E 2,17m PARA JOGOS JUVENIS; COM CREMALHEIRA DE FERRO FUNDIDO, ADAPTÁVEL AO MESMO E ROLDANA COM CANAL PARA PASSAGEM DO CABO DE AÇO, ACOMPANHA 2 (DUAS) BUCHAS PARA FIXAÇÃO NO PISO E TAMPA CILÍNDRICA DE CONCRETO COM ARGOLA DE FERRO, E PINTURA EM ESMALTE BRANCO. (QUANTIDADE: 1 PAR COMPLETO)

2 – REDE DE VOLEIBOL – DIMENSÃO 1,0 x 9,5m, TRAMA EM COR PRETA, QUADRADOS DE 10 x 10cm; NA PARTE SUPERIOR COM BANDA HORIZONTAL BRANCA DE 5cm DE LARGURA DE TELA DOBRADA AO MEIO, FIXADA EM TODO O COMPRIMENTO DA REDE COM CABO ATEXADO, E NA PARTE INFERIOR COMIDAS PARA AMARRÁ-LAS AOS POSTES; E FAIXAS LATERAIS EM COR BRANCA. (QUANTIDADE: 1 UNIDADE).

3 – ANTENA DE FIBRA DE VIDRO – 1,8m DE COMPRIMENTO Ø10mm. (QUANTIDADE: 1 PAR COMPLETO).

4 – PROTETORES DOS POSTES (DE VOLEIBOL) – EM ESPUMAS ENVOLVIDAS POR TECIDO 100% ALGODÃO. (QUANTIDADE: 1 PAR COMPLETO).

5 – CADEIRA PARA JUIZ DE VÔLEI – TIPO PLATAFORMA 0,50 x 2,00m, ALTURA DA ESCADA 1,20m, PINTURA EM ESMALTE COR BRANCO. (QUANTIDADE: 1 UNIDADE).

B. ESTRUTRA PARA BASQUETEBOL

MODELO OFICIAL. FIXADA EM DOIS TUBOS DE 2" COM ESTRUTURA CONFORME DETALHE, ALÇÁVEL, SUSTENTADA POR CABOS DE AÇO, PRESOS À ESTRUTURA DA COBERTURA ATRAVÉS DE ROLDANAS DANDO FLEXIBILIDADE DE ALTURAS, EXECUTADA EM PERFIL TUBULAR COM 4,00m DE AVANÇO LIVRE ACOMPANHA 1 PAR DE TABELAS EM MADEIRA COMPENSADA 10mm, REVESTIDO COM LAMINADO MELAMÍNICO TEXTURIZADO BRANCO, MEDINDO 1800 x 1200mm, COM MOLDURA METÁLICA EM TODA A VOLTA EMBORRACHAMENTO ANTI–CHOQUE, AROS E REDE OFICIAL. (QUANTIDADE: 1 PAR COMPLETO).

C. FUTEBOL/HANDEBOL

1 – TRAVE OFICIAL PARA FUTEBOL DE SALÃO REMOVÍVEL E COM TAMPA CILÍNDRICA DE CONCRETO COM ARGOLA DE FERRO E NA MEDIDA OFICIAL 3,00 x 2,00m LIVRES, CONFECCIONADA EM PERFIL TUBULAR INDUSTRIAL GALVANIZADO DE 3" DE DIÂMETRO EXTERNO e=2,00mm. OS PRENDEDORES DA REDE COM DISTÂNCIA DE 10cm UM DO OUTRO, TANTO NOS HORIZONTAIS COMO NOS VERTICAIS. POSSUI DESCANSO TOTAL PARA A REDE COM REQUADRAMENTO CONFECCIONADO EM PERFIL TUBULAR DE 1", PROPORCIONADO O MESMO UM RECUO TOTAL DE 1,00m NA PARTE INFERIOR. (QUANTIDADE: 1 PAR COMPLETO).

2 – REDE – REDE DE NYLON TIPO SUPER NYLON e=3mm MALHA 10 x 10cm, PARA TRAVE DE FUTEBOL. (QUANTIDADE: 1 PAR COMPLETO).

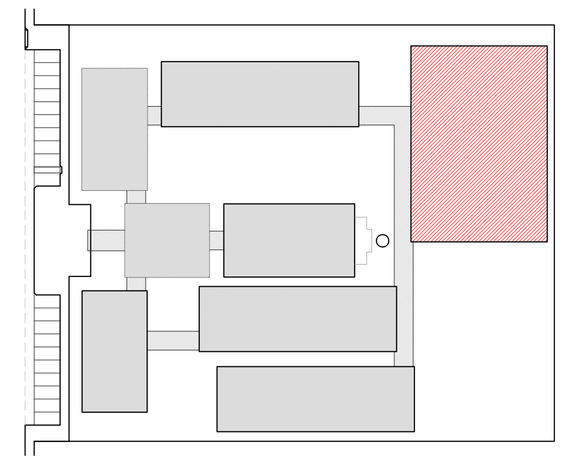

CROQUI DE REFERÊNCIA

LEGENDA:

+0.00(NN) / +0.00(NK)	INDICAÇÃO NÍVEIS PLANTA E CORTE		INDICAÇÃO DE VISTAS
	INDICAÇÃO DE CORTES	1 / 1	ESPECIFICAÇÃO DE MATERIAIS
	INDICAÇÃO DE FACHADAS	X	INDICAÇÃO DE EIXOS
JAX / PMX	INDICAÇÃO DE PORTAS E JANELAS	BCX	INDICAÇÃO DE ELEMENTOS (BANCADA, PRATELEIRAS E ETC.)

NOTAS
- MEDIDAS E NÍVEIS EM METROS.
- VERIFICAR POSIÇÃO EXATA DOS PILARES NO PROJETO ESTRUTURAL
- VERIFICAR DETALHES CONSTRUTIVOS PERTINENTES NO PROJETO DE DETALHAMENTO
- SEGUIR ORIENTAÇÃO DO PROJETO QUANTO A UTILIZAÇÃO DAS CORES; CASO SEJA NECESSÁRIA ALTERAÇÃO, CONSULTAR O CADERNO DE ESTUDO DE CORES
- EM CASO DE CONFLITO DE INFORMAÇÕES ENTRE O PROJETO GRÁFICO E O MEMORIAL DESCRITIVO E ESPECIFICAÇÕES TÉCNICAS, PREVALECE A INFORMAÇÃO CONTIDA NO DESENHO
- ALTERAÇÕES NESTE PROJETO SOMENTE COM AUTORIZAÇÃO EXPRESSA DO FNDE

REFERÊNCIA:
- PLANILHA DE QUANTITATIVOS
- MEMORIAL DESCRITIVO E ESPECIFICAÇÕES TÉCNICAS

FNDE Fundo Nacional de Desenvolvimento da Educação — Ministério da Educação — GOVERNO FEDERAL BRASIL PAÍS RICO É PAÍS SEM POBREZA

PROJETO PADRÃO - FNDE

MUNICÍPIO – UF:

PROPRIETÁRIO:

ENDEREÇO:

PROPRIETÁRIO

RESP. TÉCNICO — CAU/ CREA

DLFO	CAU/ CREA
	R.A

OBSERVAÇÕES:

ESCOLA 12 SALAS DE AULA
PROJETO DE ARQUITETURA

COORDENAÇÃO			
CGEST - Coordenação Geral de Infraestrutura Educacional	AMPLIAÇÃO EQUIPAMENTOS QUADRA		ARQ
FORMATO (1140X660)	REVISÃO R.03	ESCALA 1/20	PRANCHA 31/42
		DATA EMISSÃO MAIO/2014	