




1 FACHADA 1
ESCALA 1/50

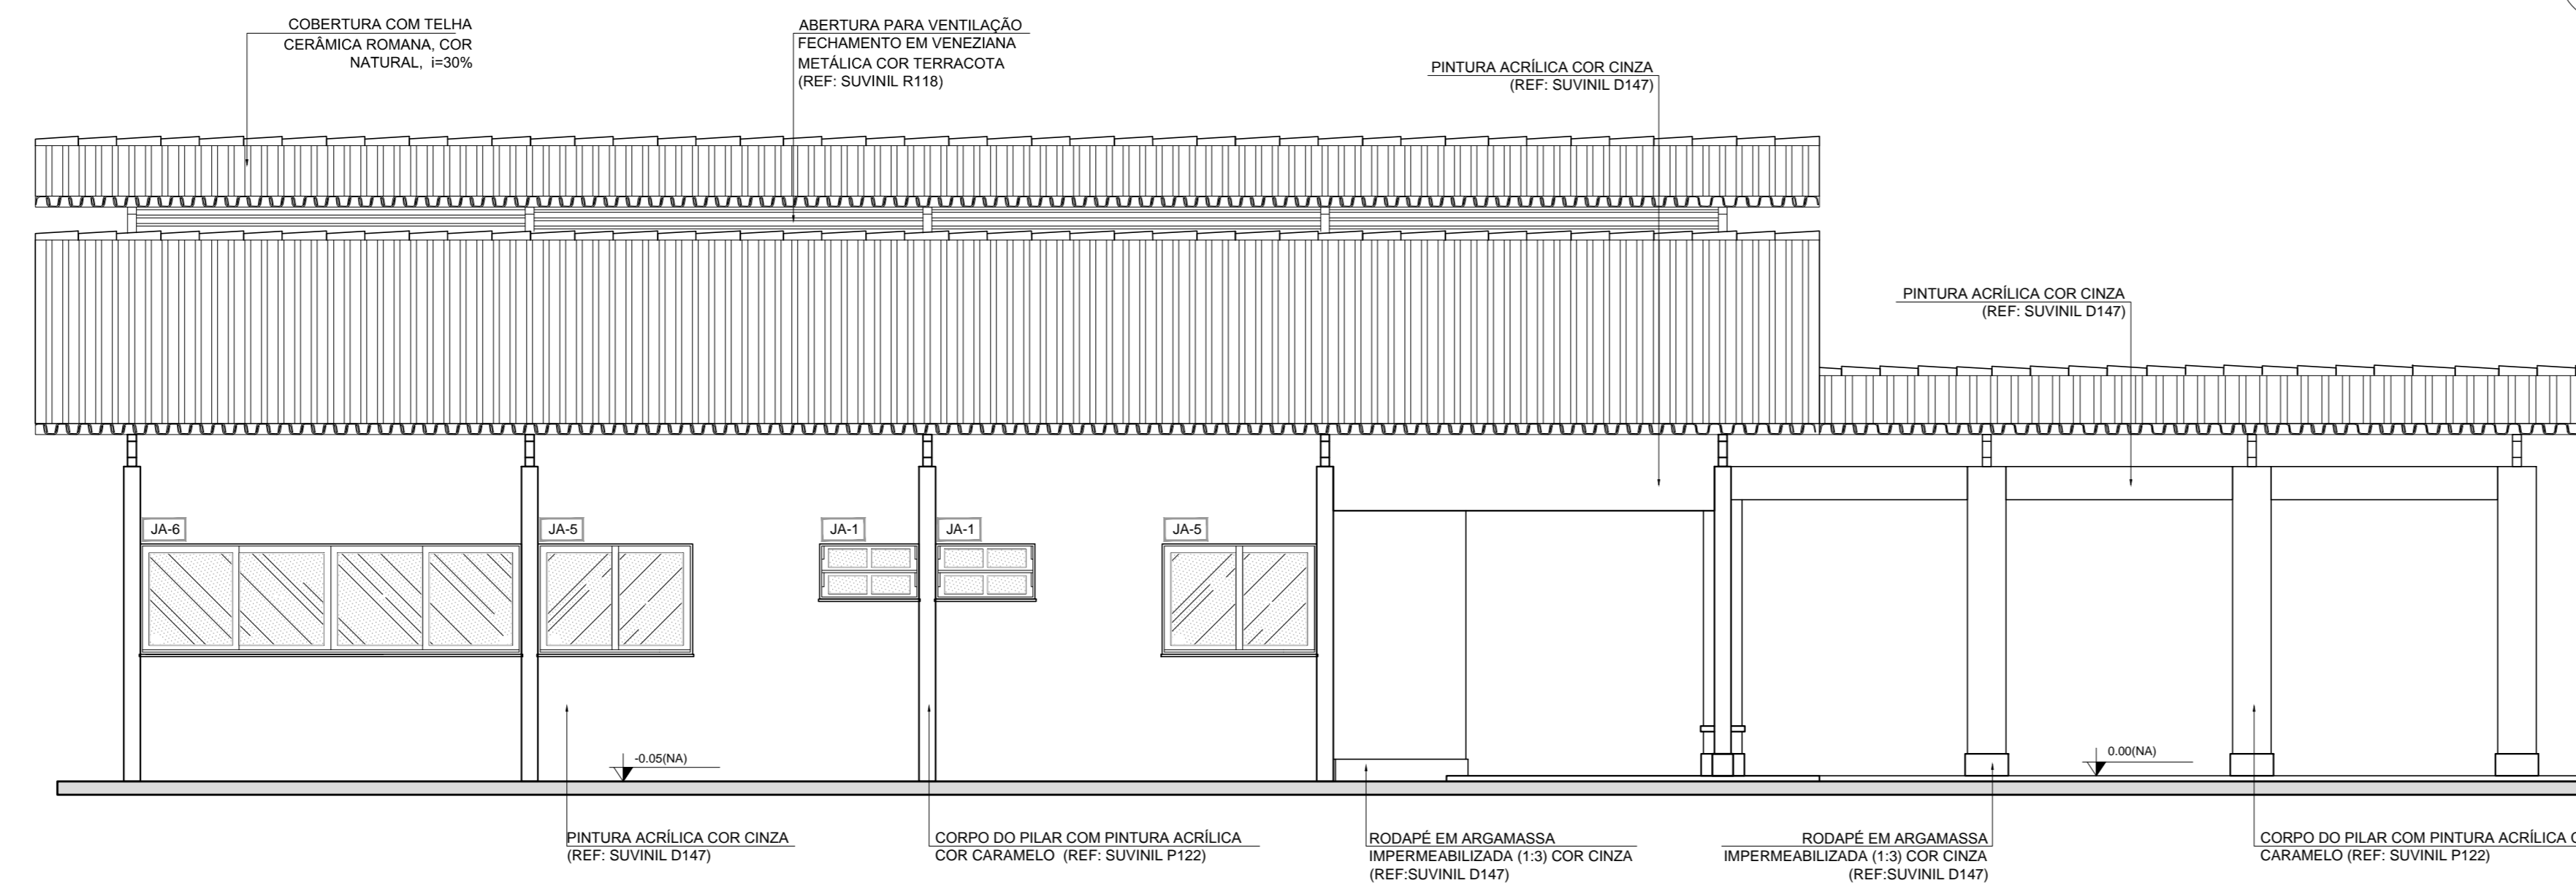


2 FACHADA 3
ESCALA 1/50

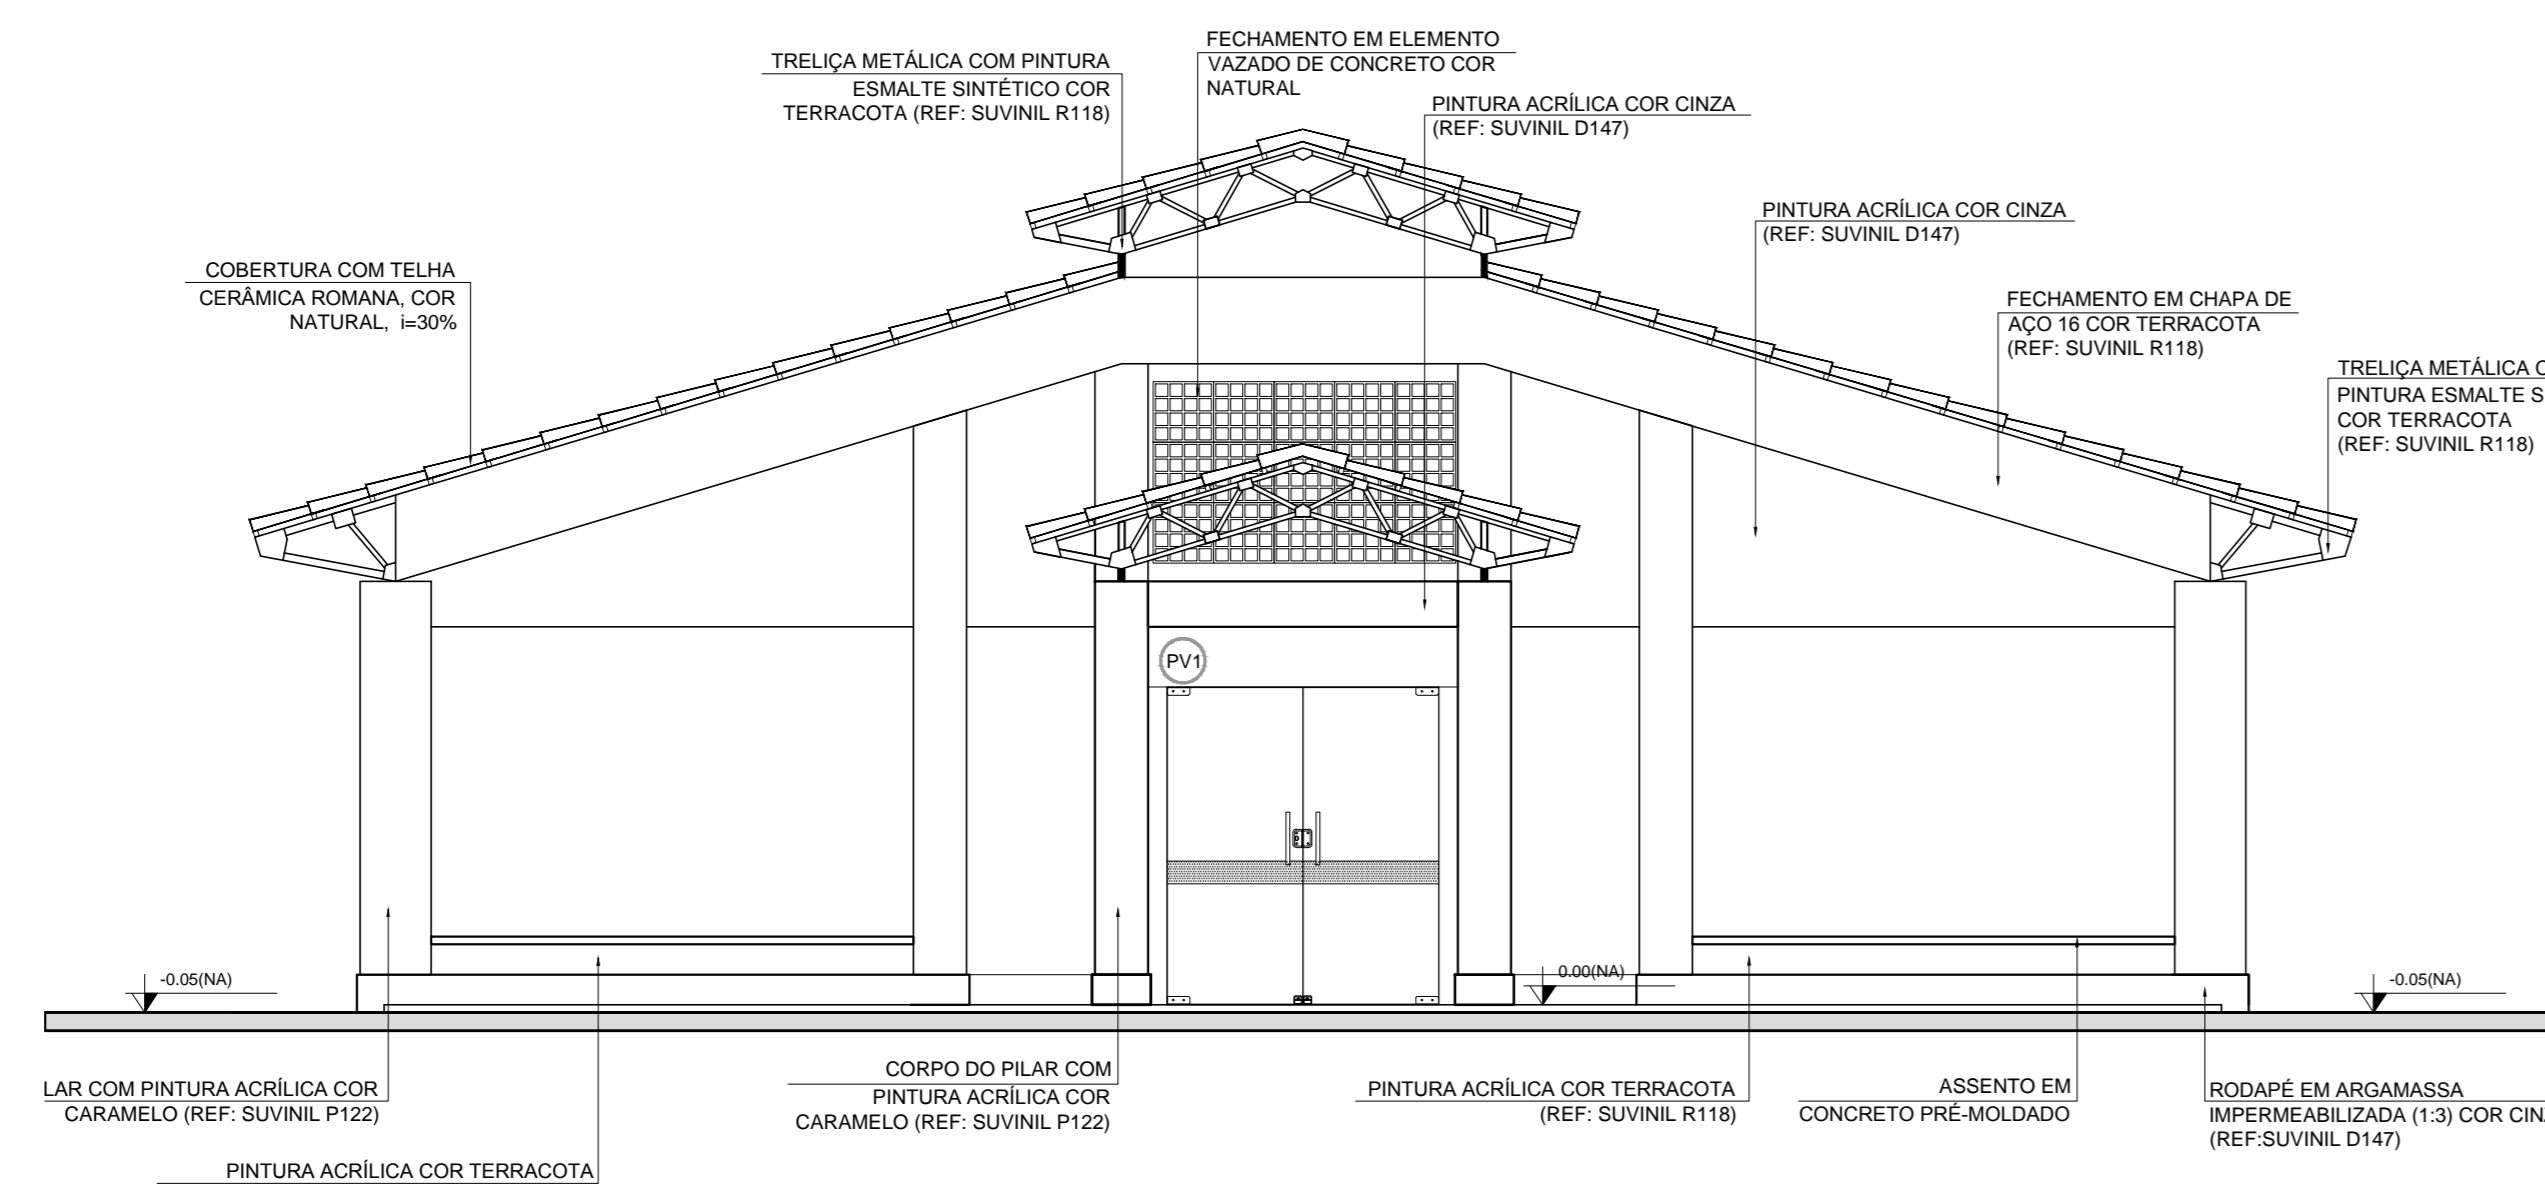

3 FACHADA 2
ESCALA 1/50

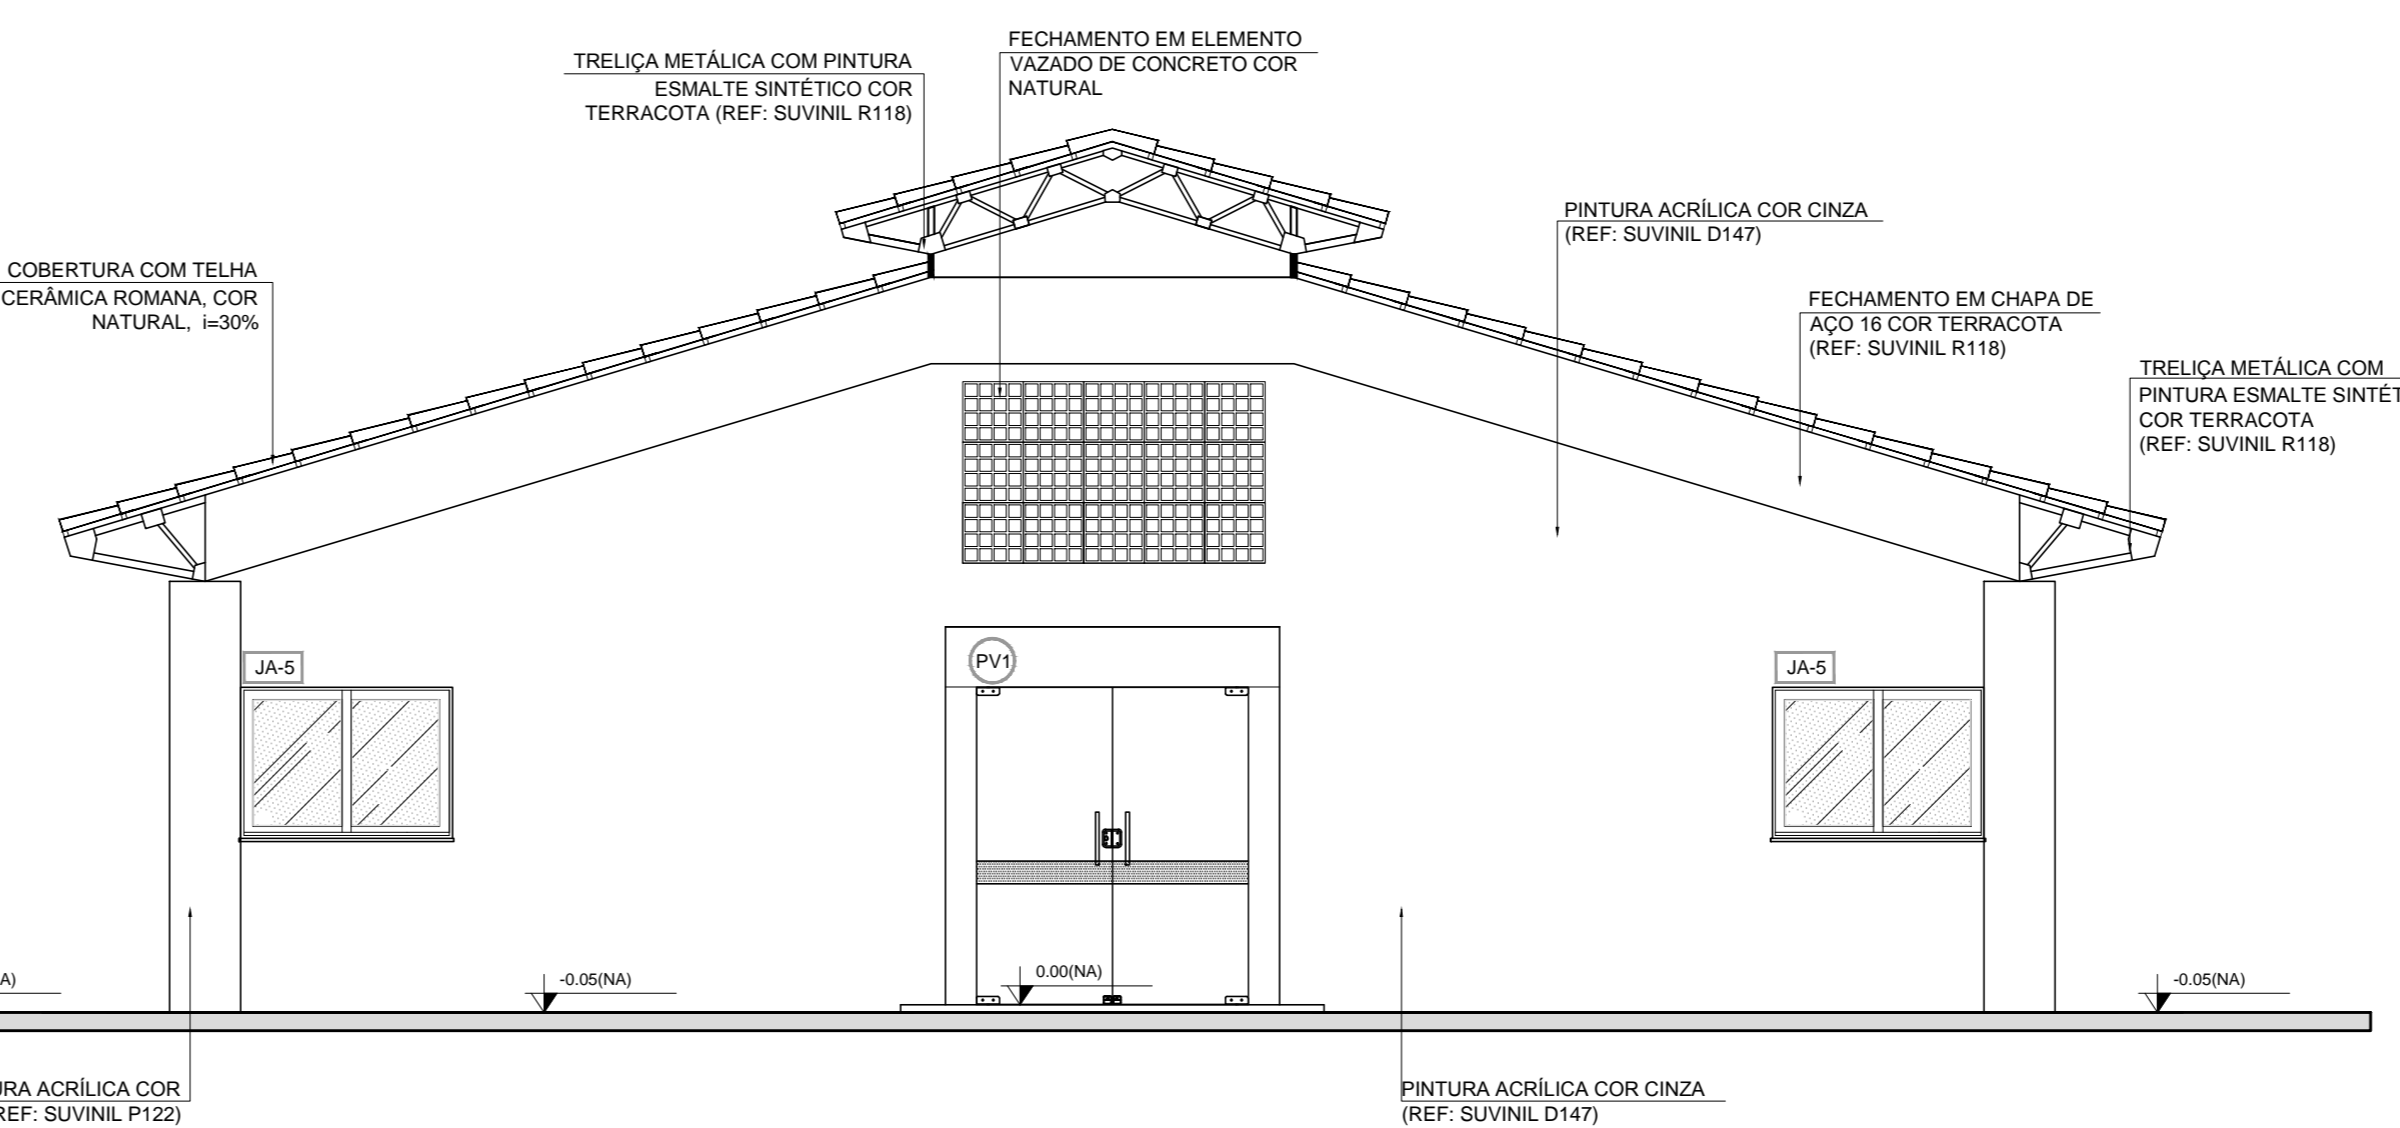

4 FACHADA 4
ESCALA 1/50

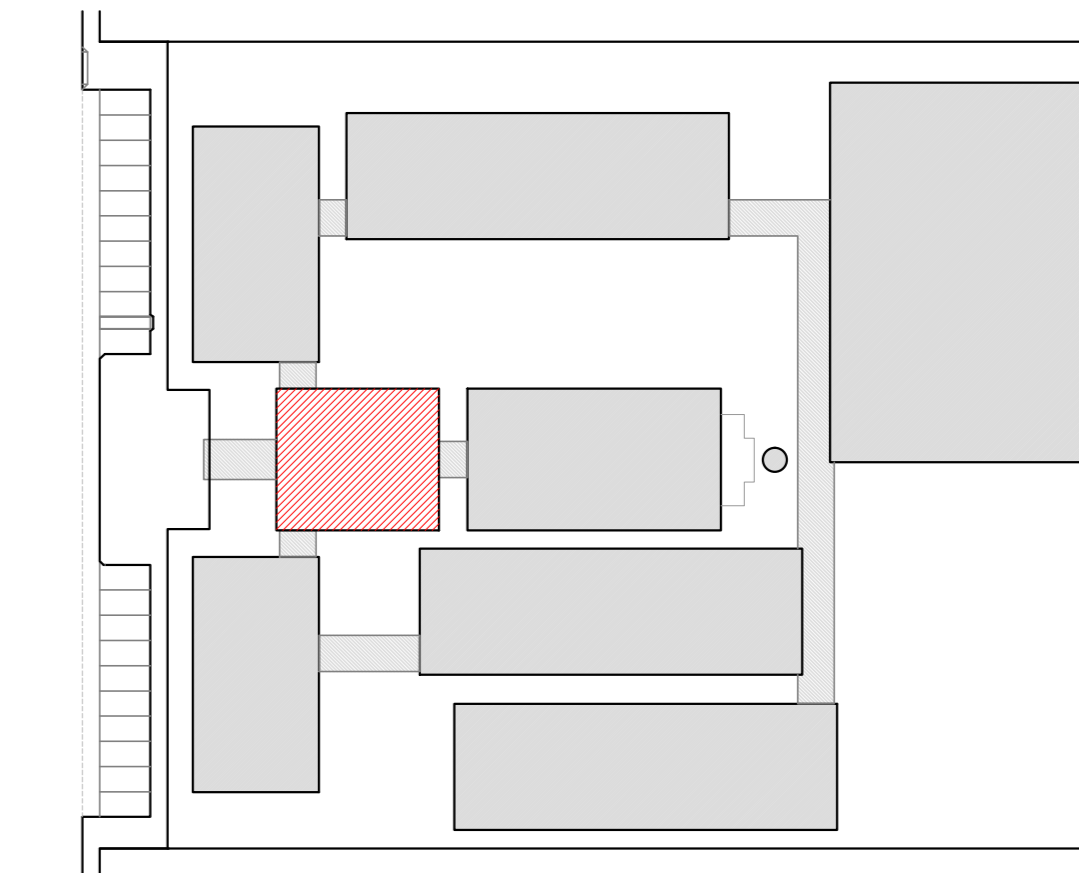

CROQUI DE REFERENCIA

LEGENDA:	
	INDICACAO NIVEL PLANTA E CORTE
	INDICACAO DE VISTAS
	INDICACAO DE CORTES
	INDICACAO DE FACHADAS
	INDICACAO DE PORTAS E JANELAS
	INDICACAO DE MATERIAS
	INDICACAO DE EIXOS
	INDICACAO DE ELEMENTOS (BANDA, PATELEIRAS E ETC.)

NOTAS

- MEDIDAS E NIVEIS EM METROS
- VERIFICAR POSICAO EXATA DOS PILARES NO PROJETO ESTRUTURAL
- VERIFICAR DETALHES CONSTRUTIVOS PERTINENTES NO PROJETO DE DETALHAMENTO
- SEGUIR ORIENTACAO DO PROJETO QUANTO A UTILIZACAO DAS CORES; CASO SEJA NECESSARIA ALTERACAO, CONSULTAR O CADERNO DE ESTUDO DE CORES
- EM CASO DE CONFLITO DE INFORMACOES ENTRE O PROJETO GRAFICO E MEMORIAL DESCRITIVO E ESPECIFICACOES TECNICAS, PREVALER A INFORMACAO CONTIDA NO DESENHO
- ALTERACOES NESTE PROJETO SOMENTE COM AUTORIZACAO EXPRESSA DO FNDE

REFERENCIA:

- PLANILHA DE QUANTITATIVOS
- MEMORIAL DESCRITIVO E ESPECIFICACOES TECNICAS



PROJETO PADRÃO - FNDE

MUNICIPIO - UF: _____
 PROPRIETARIO: _____
 ENDEREÇO: _____

PROPRIETÁRIO: _____
 RESP. TÉCNICO: _____ CAU/CREA _____

DLFO: _____ CAU/CREA _____
 RA: _____

OBSERVAÇÕES: _____

ESCOLA 12 SALAS DE AULA
PROJETO DE ARQUITETURA

COORDENACAO: CGEST - Coordenacao Geral de Infraestrutura Educativa	BLOCO A - ADMINISTRATIVO FACHADAS	ARQ
REVISAO R.03	ESCALA 1:50	PRANCHAS 11/42
FORMATO (95X130)	DATA EMISSAO MAYO 2014	