


QUADRO DE ÁREAS				
ÁREA DO TERRENO	100 metros x 80 metros = 8.000,00 m²			
ÁREA OCUPADA	3.914,55 m²	TAXA DE OCUPAÇÃO	48,93 %	
ÁREA CONSTRUIDA	3.228,08 m²	COEFICIENTE DE APROVEITAMENTO	0,40	
ÁREAS EDIFICAÇÕES				
BLOCO	ÁREA FECHADA	ÁREA ABERTA COBERTA	ÁREA TOTAL EDIFICADA	ÁREA TOTAL (sem cobertura)
BLOCO A - ADMINISTRATIVO	138,51 m²	39,69 m²	178,20 m²	227,23 m²
BLOCO B - PEDAGÓGICO	162,30 m²	62,11 m²	224,41 m²	291,87 m²
BLOCO C - PEDAGÓGICO	162,66 m²	61,45 m²	224,11 m²	291,87 m²
BLOCO D - SERVIÇO	67,57 m²	225,92 m²	293,49 m²	353,96 m²
BLOCO E1 - PEDAGÓGICO	118,07 m²	296,34 m²	374,41 m²	475,20 m²
BLOCO E2 - PEDAGÓGICO	296,34 m²	118,07 m²	374,41 m²	475,20 m²
BLOCO F - PEDAGÓGICO	275,23 m²	112,57 m²	387,80 m²	475,20 m²
BLOCO G - QUADRA COBERTA	-	896,17 m²	896,17 m²	896,17 m²
PASSARELA ACESSO	-	19,80 m²	19,80 m²	31,20 m²
PASSARELAS PEQUENAS (M1)	-	91,62 m²	91,62 m²	103,68 m²
PASSARELAS GRANDES (M2)	-	126,46 m²	126,46 m²	155,52 m²
PASSARELA CANTO (M3)	-	30,24 m²	30,24 m²	38,88 m²
GRÁS LIXO	4,78 m²	-	4,78 m²	4,78 m²
RESERVATÓRIO	4,52 m²	-	4,52 m²	4,52 m²
TOTAL ÁREA	1.322,92 m²	1.905,16 m²	3.228,08 m²	3.914,55 m²

ÁREAS EXTERNAS	
AMBIENTE EXTERNO	ÁREA
FATOR DE SERVIÇO	26,67 m²
BICICLETÁRIO	66,00 m²
TOTAL ÁREA EXTERNA	92,67 m²

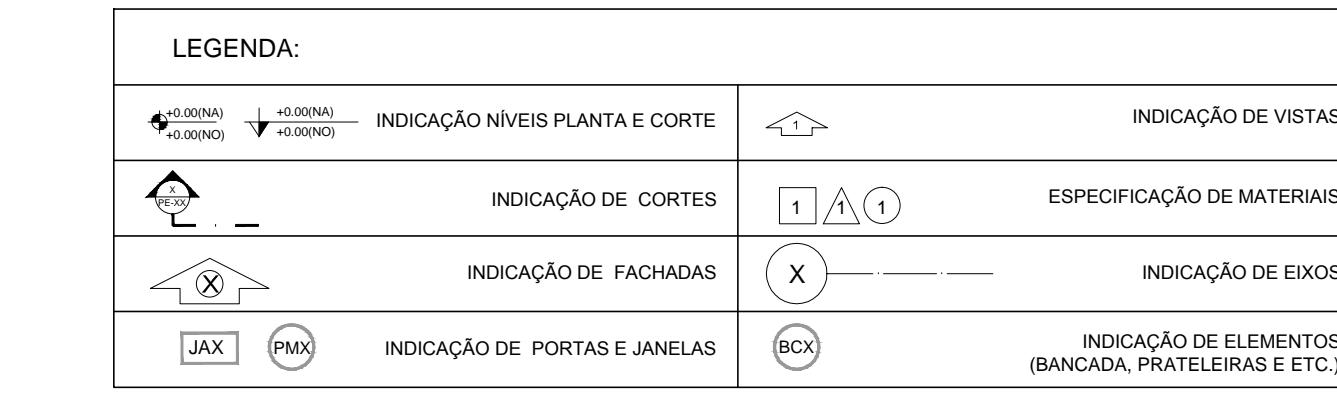

NOTAS:

- MEDIDAS E NÍVEIS EM METROS
- VERIFICAR POSIÇÃO EXATA DOS PILARES NO PROJETO ESTRUTURAL
- VERIFICAR DETALHES CONSTRUTIVOS PERTINENTES NO PROJETO DE DETALHAMENTO
- SEGUIR ORIENTAÇÃO DO PROJETO QUANTO A UTILIZAÇÃO DAS CORES, CASO SEJA NECESSÁRIA
- ALTERAÇÃO CONSULTAR O CABEIRO DE ESTUDO DE CORES
- EM CASO DE CONFLITO DE INFORMAÇÕES ENTRE O PROJETO GRÁFICO E O MEMORIAL DESCRITIVO E ESPECIFICAÇÕES TÉCNICAS, PREVALECE A INFORMAÇÃO CONTIDA NO DESENHO
- ALTERAÇÕES NESTE PROJETO SOMENTE COM AUTORIZAÇÃO EXPRESSA DO FNDE

REFERÊNCIA:

- PLANTAS DE QUANTITATIVOS
- MEMORIAL DESCRITIVO E ESPECIFICAÇÕES TÉCNICAS



PROJETO PADRÃO - FNDE

MUNICÍPIO - UF: _____

PROPRIETÁRIO: _____

ENDEREÇO: _____

PROPRIETÁRIO: _____

RESP. TÉCNICO: _____ CAU/ CREA _____

DLFO: _____ CAU/ CREA _____

RA: _____

OBSERVAÇÕES:

ESCOLA 12 SALAS DE AULA PROJETO DE ARQUITETURA

IMPLANTAÇÃO		ARQ	
REVISÃO	ESCALA	PRIMEIRA	
R.03	1:100		
FORMATO (A3)	DATA EMISSÃO		
	MARÇO 2014		
			01/42

1 IMPLANTAÇÃO GERAL
ESCALA 1/100