




LOCALIZAÇÃO - IMAGEM GOOGLE EARTH SEM ESCALA




PLANTA DE IMPLANTAÇÃO
ESC 1:100


CENTRAL DE GÁS E LIXEIRAS

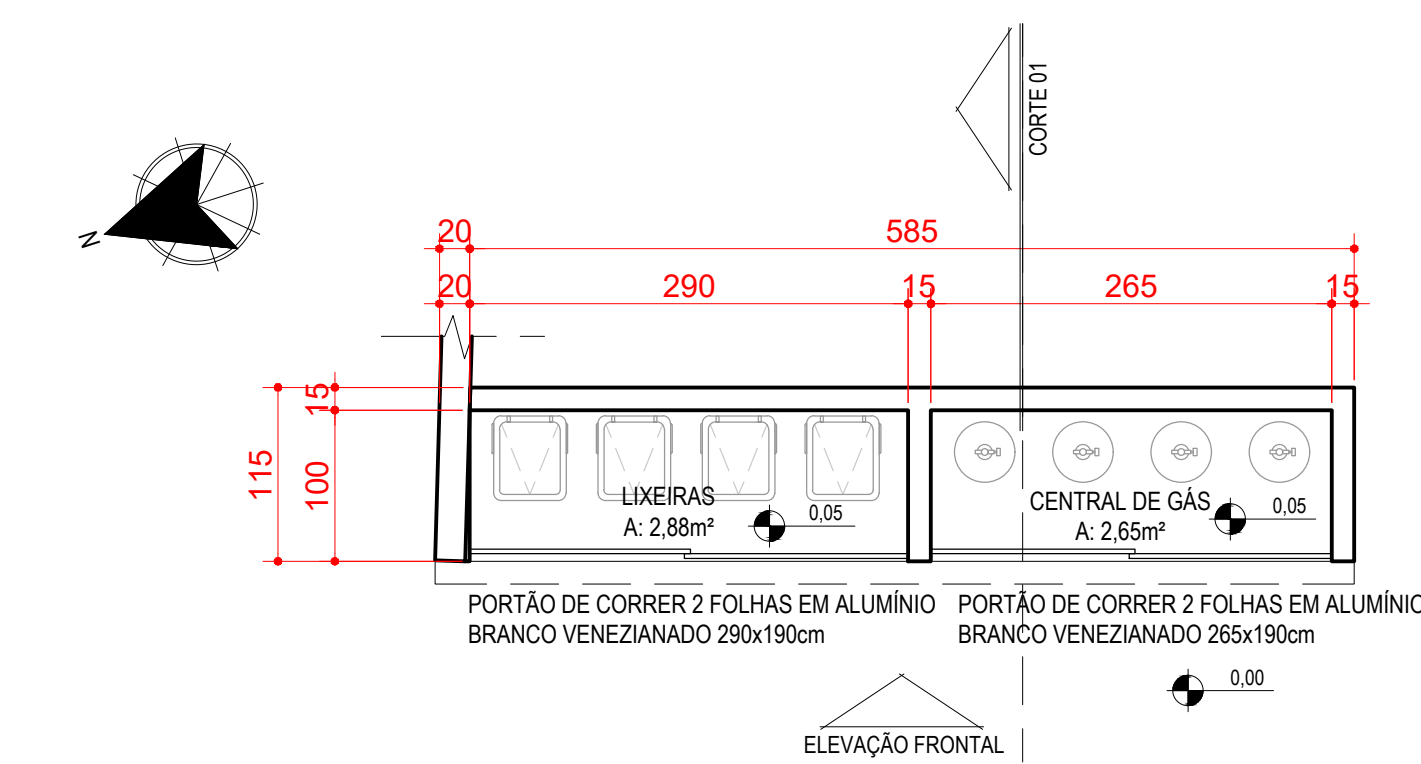

PLANTA BAIXA CENTRAL DE GÁS E LIXEIRAS
ÁREA: 6,94m²
ESC 1:50

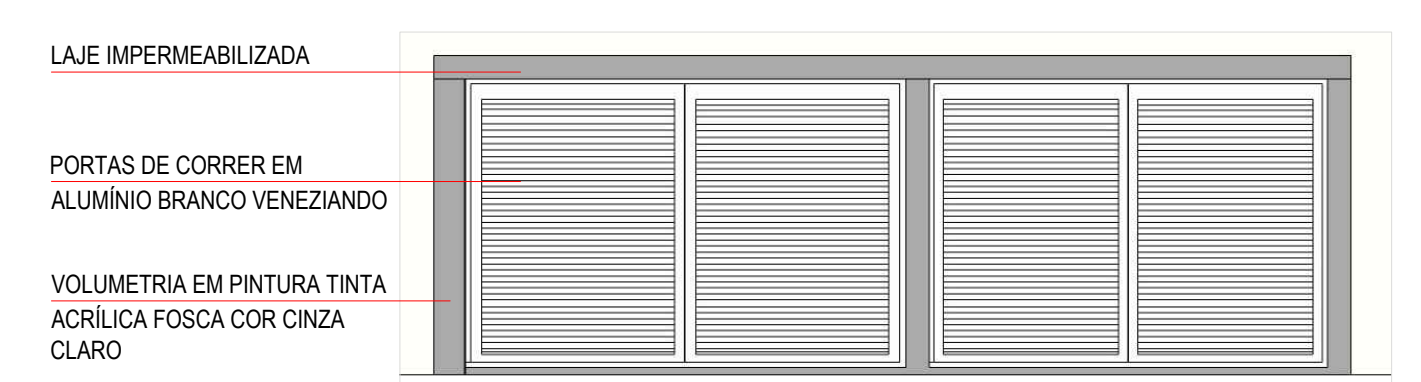

ELEVACÃO FRONTAL CENTRAL DE GÁS E LIXEIRAS
ESC 1:50

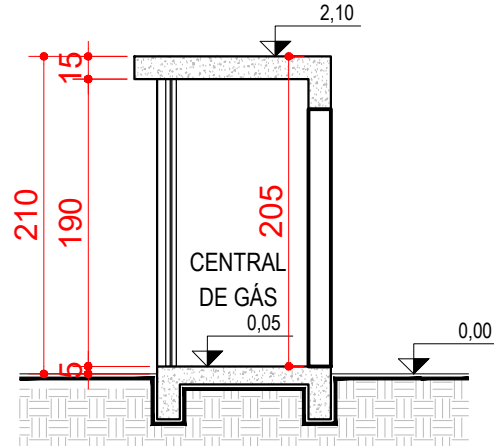

CORTE 01
LIXEIRA E CENTRAL DE GÁS
ESC 1:50


QUADRO RESUMO	
Área do terreno: 1.415,00m²	
Logradouro: Avenida Antônio Francisco Ghizoni esquina com Adolfo Kruger	
Bairro: Centro	
PARAMETROS DE CONSTRUÇÃO	
Coefficiente de aproveitamento:	0,39
Taxa de ocupação:	26,26%
Altura máxima:	9,50m
Área permeável:	26,33% (372,58m²)
ÁREAS	
PAVIMENTO	ÁREA CONSTRUÍDA
Térreo = lixo + gás + almoxarifado	326,08m²
Pavimento superior	217,47m²
Caixa d'água / banheiro	14,30m²
Área total	557,83m²


OBSERVAÇÕES:

1- Havendo divergência entre cota e as medidas efetuadas "in loco", proceder as adaptações necessárias desde que essas adaptações não inviabilizem a funcionalidade da proposta nem a integridade da estrutura da edificação.

2 - Solicitar vistoria técnica de um engenheiro civil para autorizar a demolição de paredes existentes garantido que não danificarão a estabilidade da edificação.

CLIENTE				ARQUITETA	
PROJETO ARQUITETÔNICO					
obra	DESTACAMENTO MILITAR				
endereço	Avenida Antônio Francisco Ghizoni, Centro - Urubici/ SC				
proprietário	Prefeitura Municipal de Urubici				
responsável técnico					
autor	Dinah Nazarzi		Arquiteta CAU/SC - Nº A14746-0		
	Fone (48) 9 9914-9043				
conteúdo	Planta de Implantação Central de Gás e Lixeiras				
escola	indicada	data	03/12/2021	prancha	01
observações					

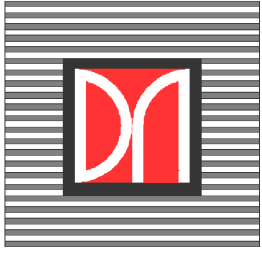

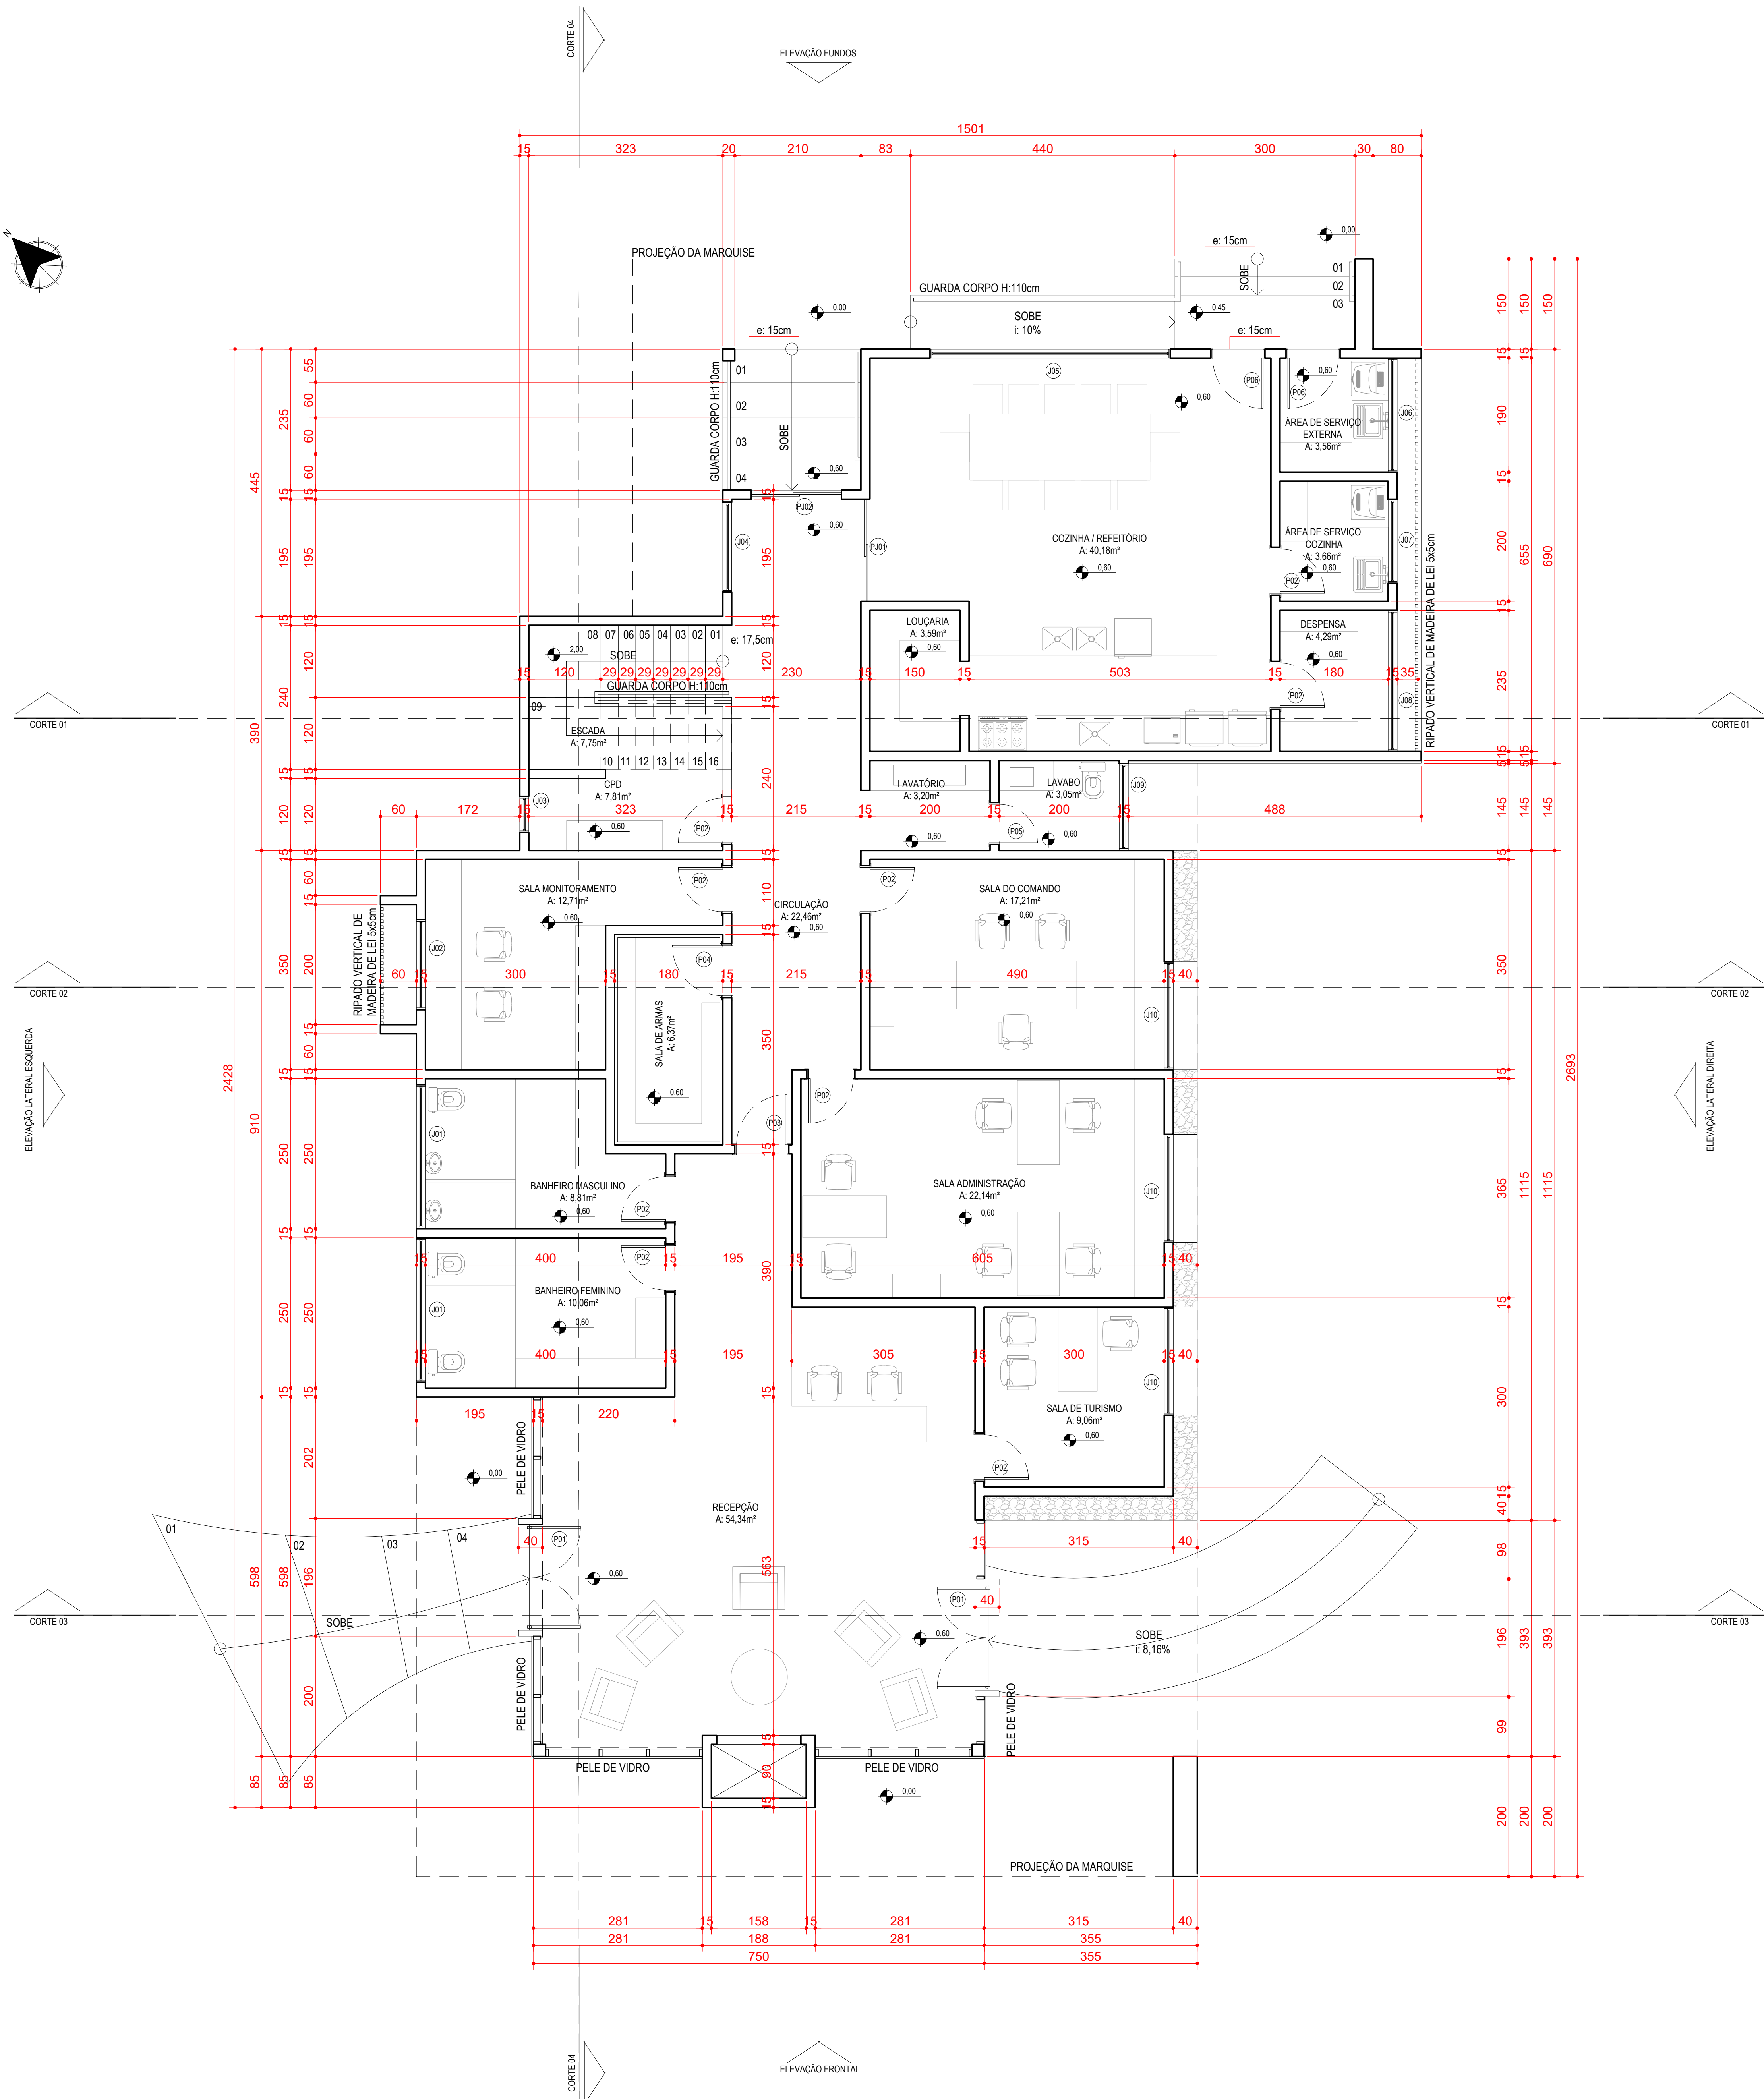

PLANTA BAIXA PAVIMENTO TERREO
ÁREA: 281,87m²
ESC 1:50

PLANILHA DE ESQUADRIAS					
Janelas					
Número	Largura	Altura	Pelotril	Tipo/Material	Quantidade
J1	2,40 m	0,80 m	1,80 m	Janela basculante com perfil de alumínio preto	01
J2	1,50 m	1,50 m	1,10 m	Janela de correr com perfil de alumínio preto 2 folhas	01
J3	0,60 m	1,50 m	1,10 m	Janela maxin-ar com perfil de alumínio preto	01
J4	1,50 m	2,00 m	0,60 m	Janela de correr com perfil de alumínio preto 2 folhas e base da janela com vidro fixo	04
J5	4,00m	1,60 m	0,80 m	Janela de correr com perfil de alumínio preto 4 folhas e base da janela com vidro fixo	01
J6	1,90m	0,80m	1,80 m	Janela de correr com perfil de alumínio preto 3 folhas	01
J7	1,40m	0,80m	1,80 m	Janela de correr com perfil de alumínio preto 2 folhas	01
J8	2,35m	0,80m	1,80 m	Janela de correr com perfil de alumínio preto 4 folhas	01
J9	1,45m	0,80m	1,80 m	Janela basculante com perfil de alumínio preto	02
J10	1,80 m	1,50 m	1,10 m	Janela de correr com perfil de alumínio preto 2 folhas	03
J11	1,00 m	2,80 m		Vidro fixo com perfil de alumínio preto 2 folhas	01
J12	1,15m	0,80m	1,80 m	Janela basculante com perfil de alumínio preto	01


Portas					Quantidade
Número	Largura	Altura	Tipo/Material		
P1	1,95 m	2,40 m	Porta externa em madeira maciça ripada de abrir 2 folhas		02
P2	0,80 m	2,20 m	Porta interna em madeira, de abrir 1 folha		10
P3	0,90 m	2,20 m	Porta interna em madeira, de abrir 1 folha		04
P4	0,90 m	2,20 m	Porta interna blindada com frente em madeira, de abrir 1 folha		01
P5	0,70 m	2,20 m	Porta interna em madeira, de abrir 1 folha		02
P6	0,90 m	2,20 m	Porta externa em madeira, de abrir 1 folha		02
P7	0,80 m	2,20 m	Porta interna em madeira, de correr 1 folha		02
P8	0,70 m	2,20 m	Porta interna em madeira, de correr 1 folha		01
P9	0,80 m	2,20 m	Porta externa em alumínio preto venezianado, de abrir 1 folha		01

Porta-Janela					Quantidade
Número	Largura	Altura	Tipo/Material		
PJ1	1,70 m	2,20 m	Porta-Janela interna de correr 2 folhas com perfil de alumínio		01
PJ2	1,50 m	2,80 m	Porta-Janela externa de correr 2 folhas com perfil de alumínio		01
PJ3	1,80 m	2,80 m	Porta-Janela externa de correr 2 folhas com perfil de alumínio e veneziana		02

OBSERVAÇÕES:

- 1- Havendo divergência entre cota e as medidas efetuadas "in loco", proceder as adaptações necessárias desde que essas adaptações não inviabilizem a funcionalidade da proposta nem a integridade da estrutura da edificação.
- 2 - Solicitar vistoria técnica de um engenheiro civil para autorizar a demolição de paredes existentes garantido que não danificarão a estabilidade da edificação.

CLIENTE		ARQUITETA	
PROJETO ARQUITETÔNICO			
obra			
DESTACAMENTO MILITAR			
endereço	Avenida Antônio Francisco Giboni, Centro - Urubici/ SC		
proprietário	Prefeitura Municipal de Urubici		
responsável técnico			
autor	Dinah Nazari	Arquiteta CAU/SC - Nº A14746-0	
	Fone (48) 9 9914-9043		
conteúdo			
Planta baixa - Pavimento Térreo			
escala	1/50	data	03/12/2021
observações	prancha		02

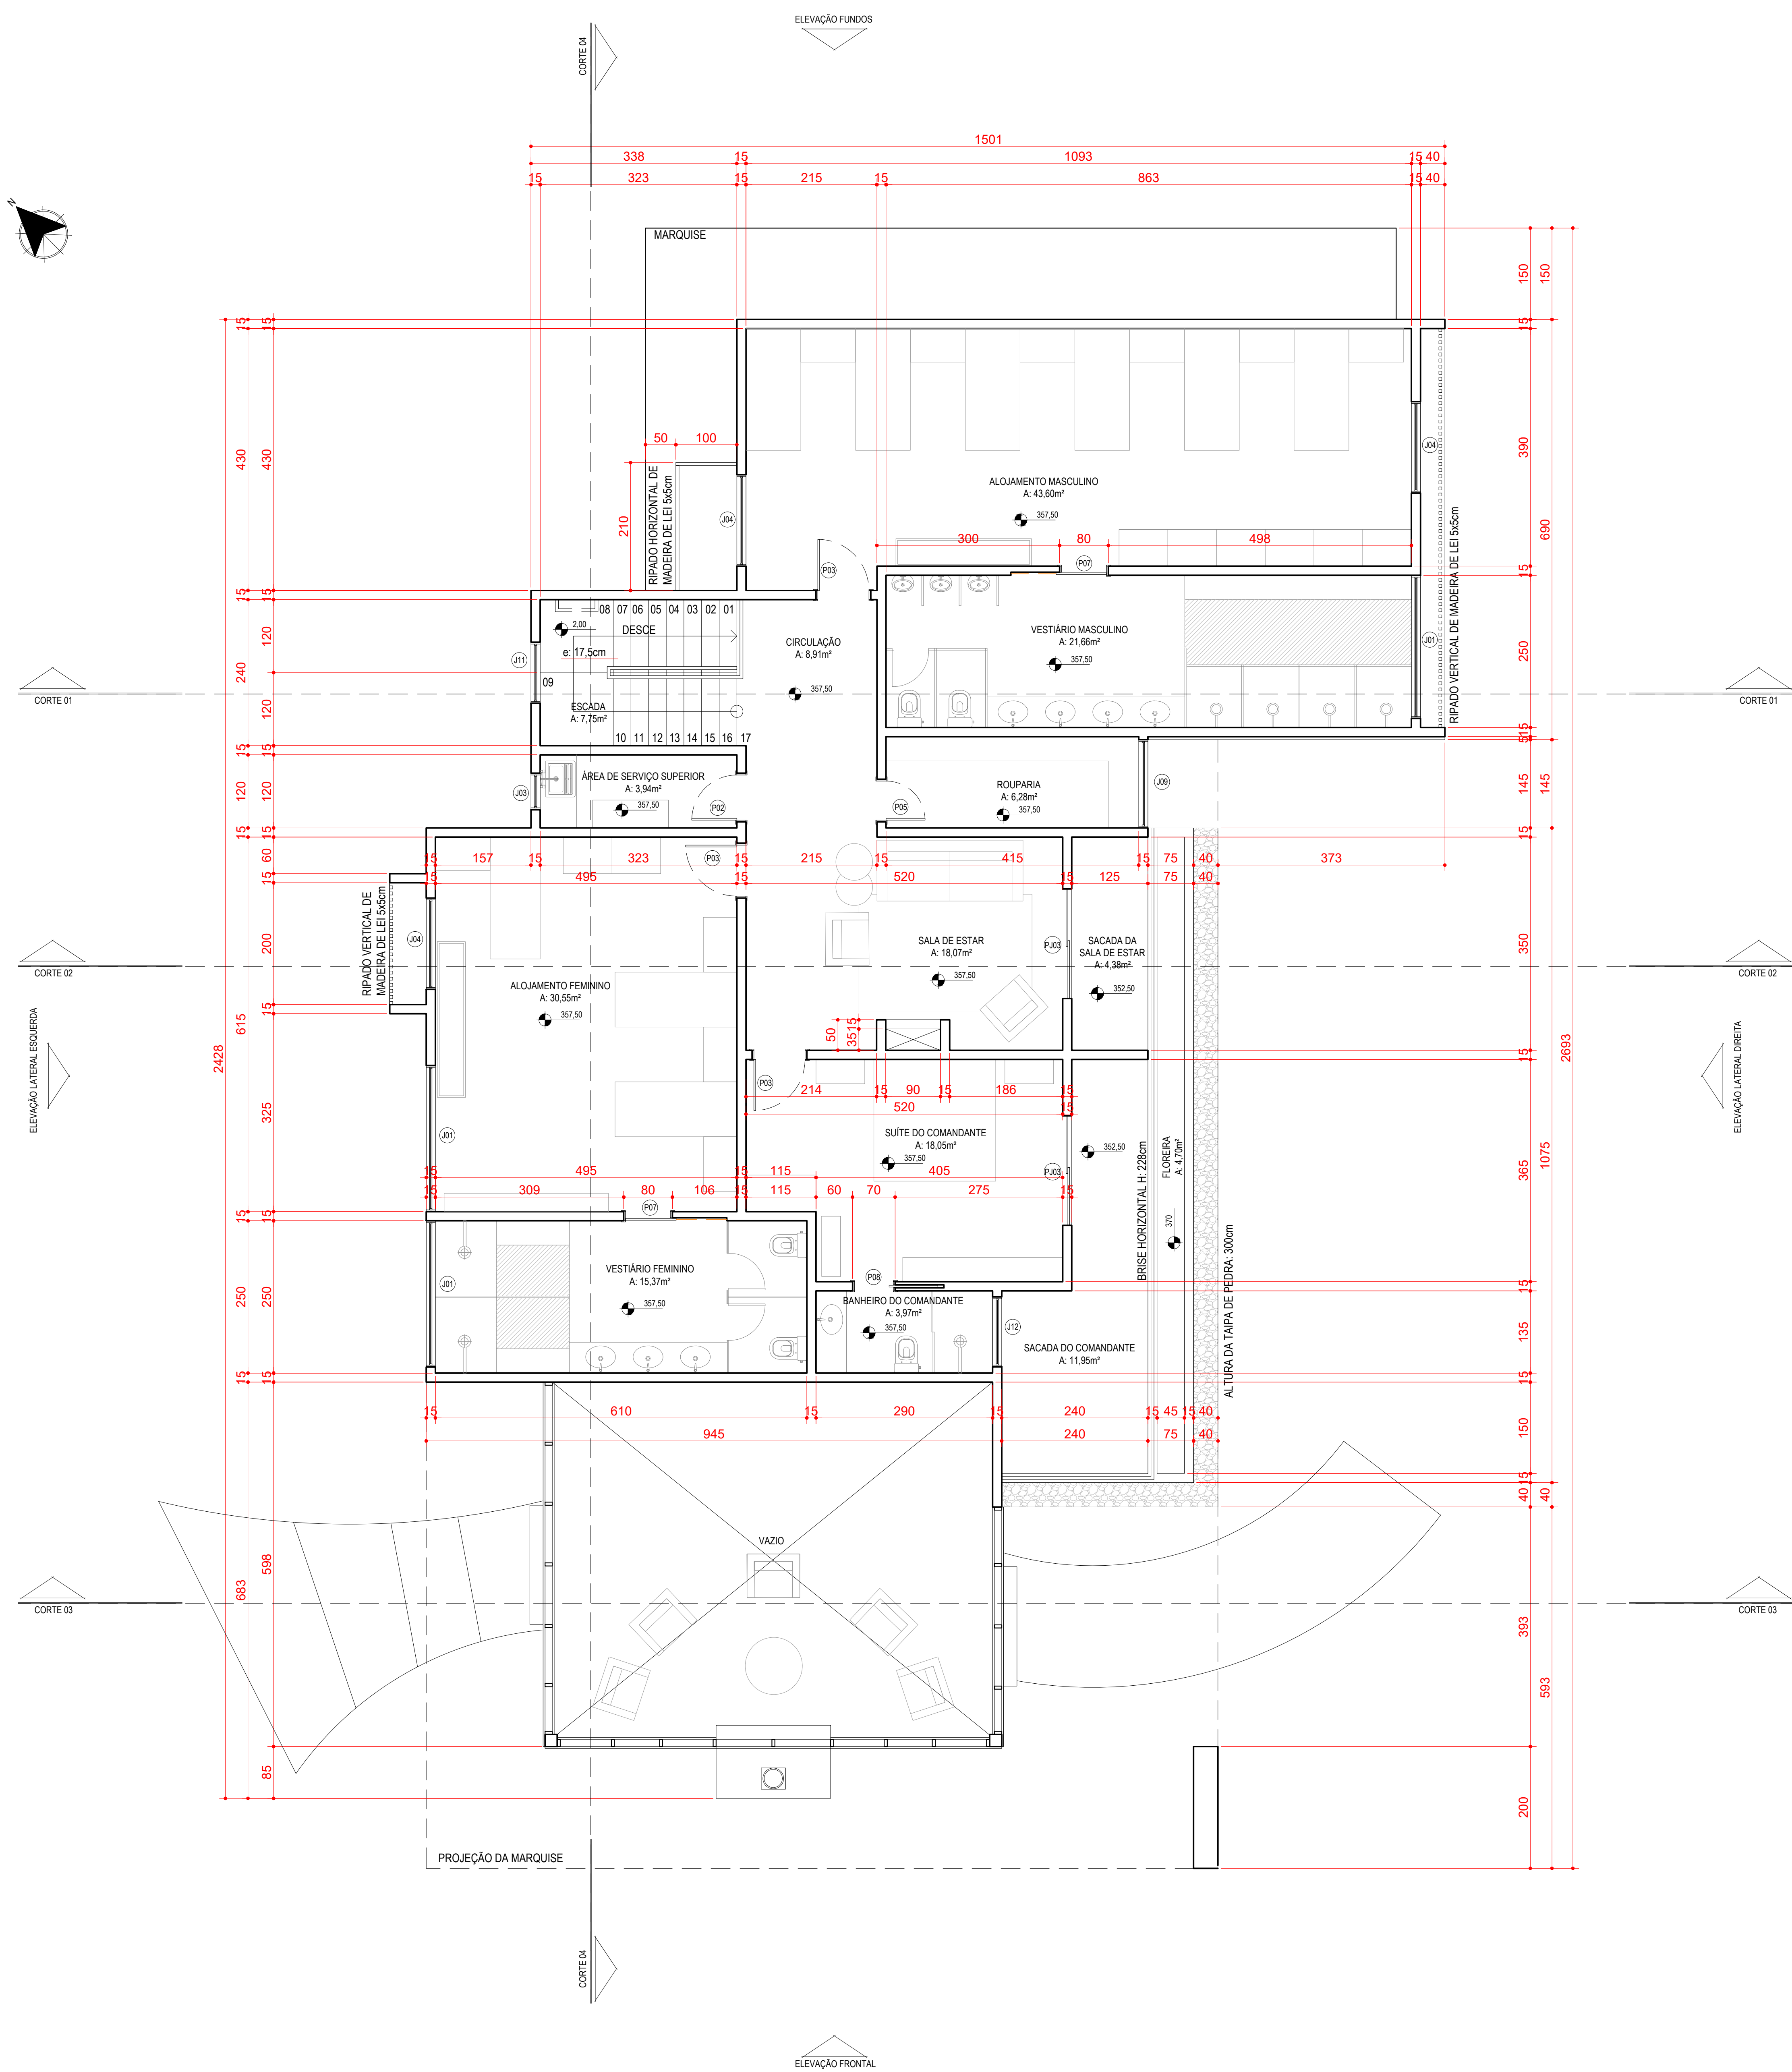

PLANILHA DE ESQUADRIAS					
Janelas					
Número	Largura	Altura	Pelotril	Tipo/Material	Quantidade
J1	2,40 m	0,80 m	1,80 m	Janela basculante com perfil de alumínio preto	01
J2	1,50 m	1,50 m	1,10 m	Janela de correr com perfil de alumínio preto 2 folhas	01
J3	0,60 m	1,50 m	1,10 m	Janela maxin-ar com perfil de alumínio preto	01
J4	1,50 m	2,00 m	0,60 m	Janela de correr com perfil de alumínio preto 2 folhas e base da janela com vidro fixo	04
J5	4,00m	1,60 m	0,80 m	Janela de correr com perfil de alumínio preto 4 folhas e base da janela com vidro fixo	01
J6	1,90m	0,80m	1,80 m	Janela de correr com perfil de alumínio preto 3 folhas	01
J7	1,40m	0,80m	1,80 m	Janela de correr com perfil de alumínio preto 2 folhas	01
J8	2,35m	0,80m	1,80 m	Janela de correr com perfil de alumínio preto 4 folhas	01
J9	1,45m	0,80m	1,80 m	Janela basculante com perfil de alumínio preto	02
J10	1,80 m	1,50 m	1,10 m	Janela de correr com perfil de alumínio preto 2 folhas	03
J11	1,00 m	2,80 m		Vidro fixo com perfil de alumínio preto 2 folhas	01
J12	1,15m	0,80m	1,80 m	Janela basculante com perfil de alumínio preto	01

Portas				Quantidade
Número	Largura	Altura	Tipo/Material	
P1	1,98 m	2,40 m	Porta externa em madeira maciça ripada de abrir 2 folhas	02
P2	0,80 m	2,20 m	Porta interna em madeira, de abrir 1 folha	10
P3	0,90 m	2,20 m	Porta interna em madeira, de abrir 1 folha	04
P4	0,90 m	2,20 m	Porta interna blindada com frente em madeira, de abrir 1 folha	01
P5	0,70 m	2,20 m	Porta interna em madeira, de abrir 1 folha	02
P6	0,90 m	2,20 m	Porta externa em madeira, de abrir 1 folha	02
P7	0,90 m	2,20 m	Porta interna em madeira, de correr 1 folha	02
P8	0,70 m	2,20 m	Porta interna em madeira, de correr 1 folha	01
P9	0,80 m	2,20 m	Porta externa em alumínio preto venezianado, de abrir 1 folha	01


Porta-Janela				Quantidade
Número	Largura	Altura	Tipo/Material	
PJ1	1,70 m	2,20 m	Porta-Janela interna de correr 2 folhas com perfil de alumínio	01
PJ2	1,50 m	2,60 m	Porta-Janela externa de correr 2 folhas com perfil de alumínio	01
PJ3	1,80 m	2,60 m	Porta-Janela externa de correr 2 folhas com perfil de alumínio e veneziana	02


OBSERVAÇÕES:

1- Havendo divergência entre cota e as medidas efetuadas "in loco", proceder as adaptações necessárias desde que essas adaptações não inviabilizem a funcionalidade da proposta nem a integridade da estrutura da edificação.


2 - Solicitar vistoria técnica de um engenheiro civil para autorizar a demolição de paredes existentes garantido que não danificarão a estabilidade da edificação.

CLIENTE		ARQUITETA			
PROJETO ARQUITETÔNICO					
obra	DESTACAMENTO MILITAR				
endereço	Avenida Antônio Francisco Ghiboni, Centro - Urubici/ SC				
proprietário	Prefeitura Municipal de Urubici				
responsável técnico	Arquiteta CAU/SC - Nº A14746-0				
autoriza	Dinah Nazari	Fone (48) 9 9914-9043			
conteúdo	Planta baixa - Pavimento Superior				
escala	1/50	data	03/12/2021		
observações	prancha				

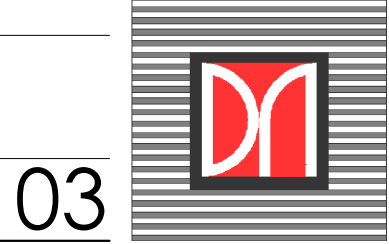


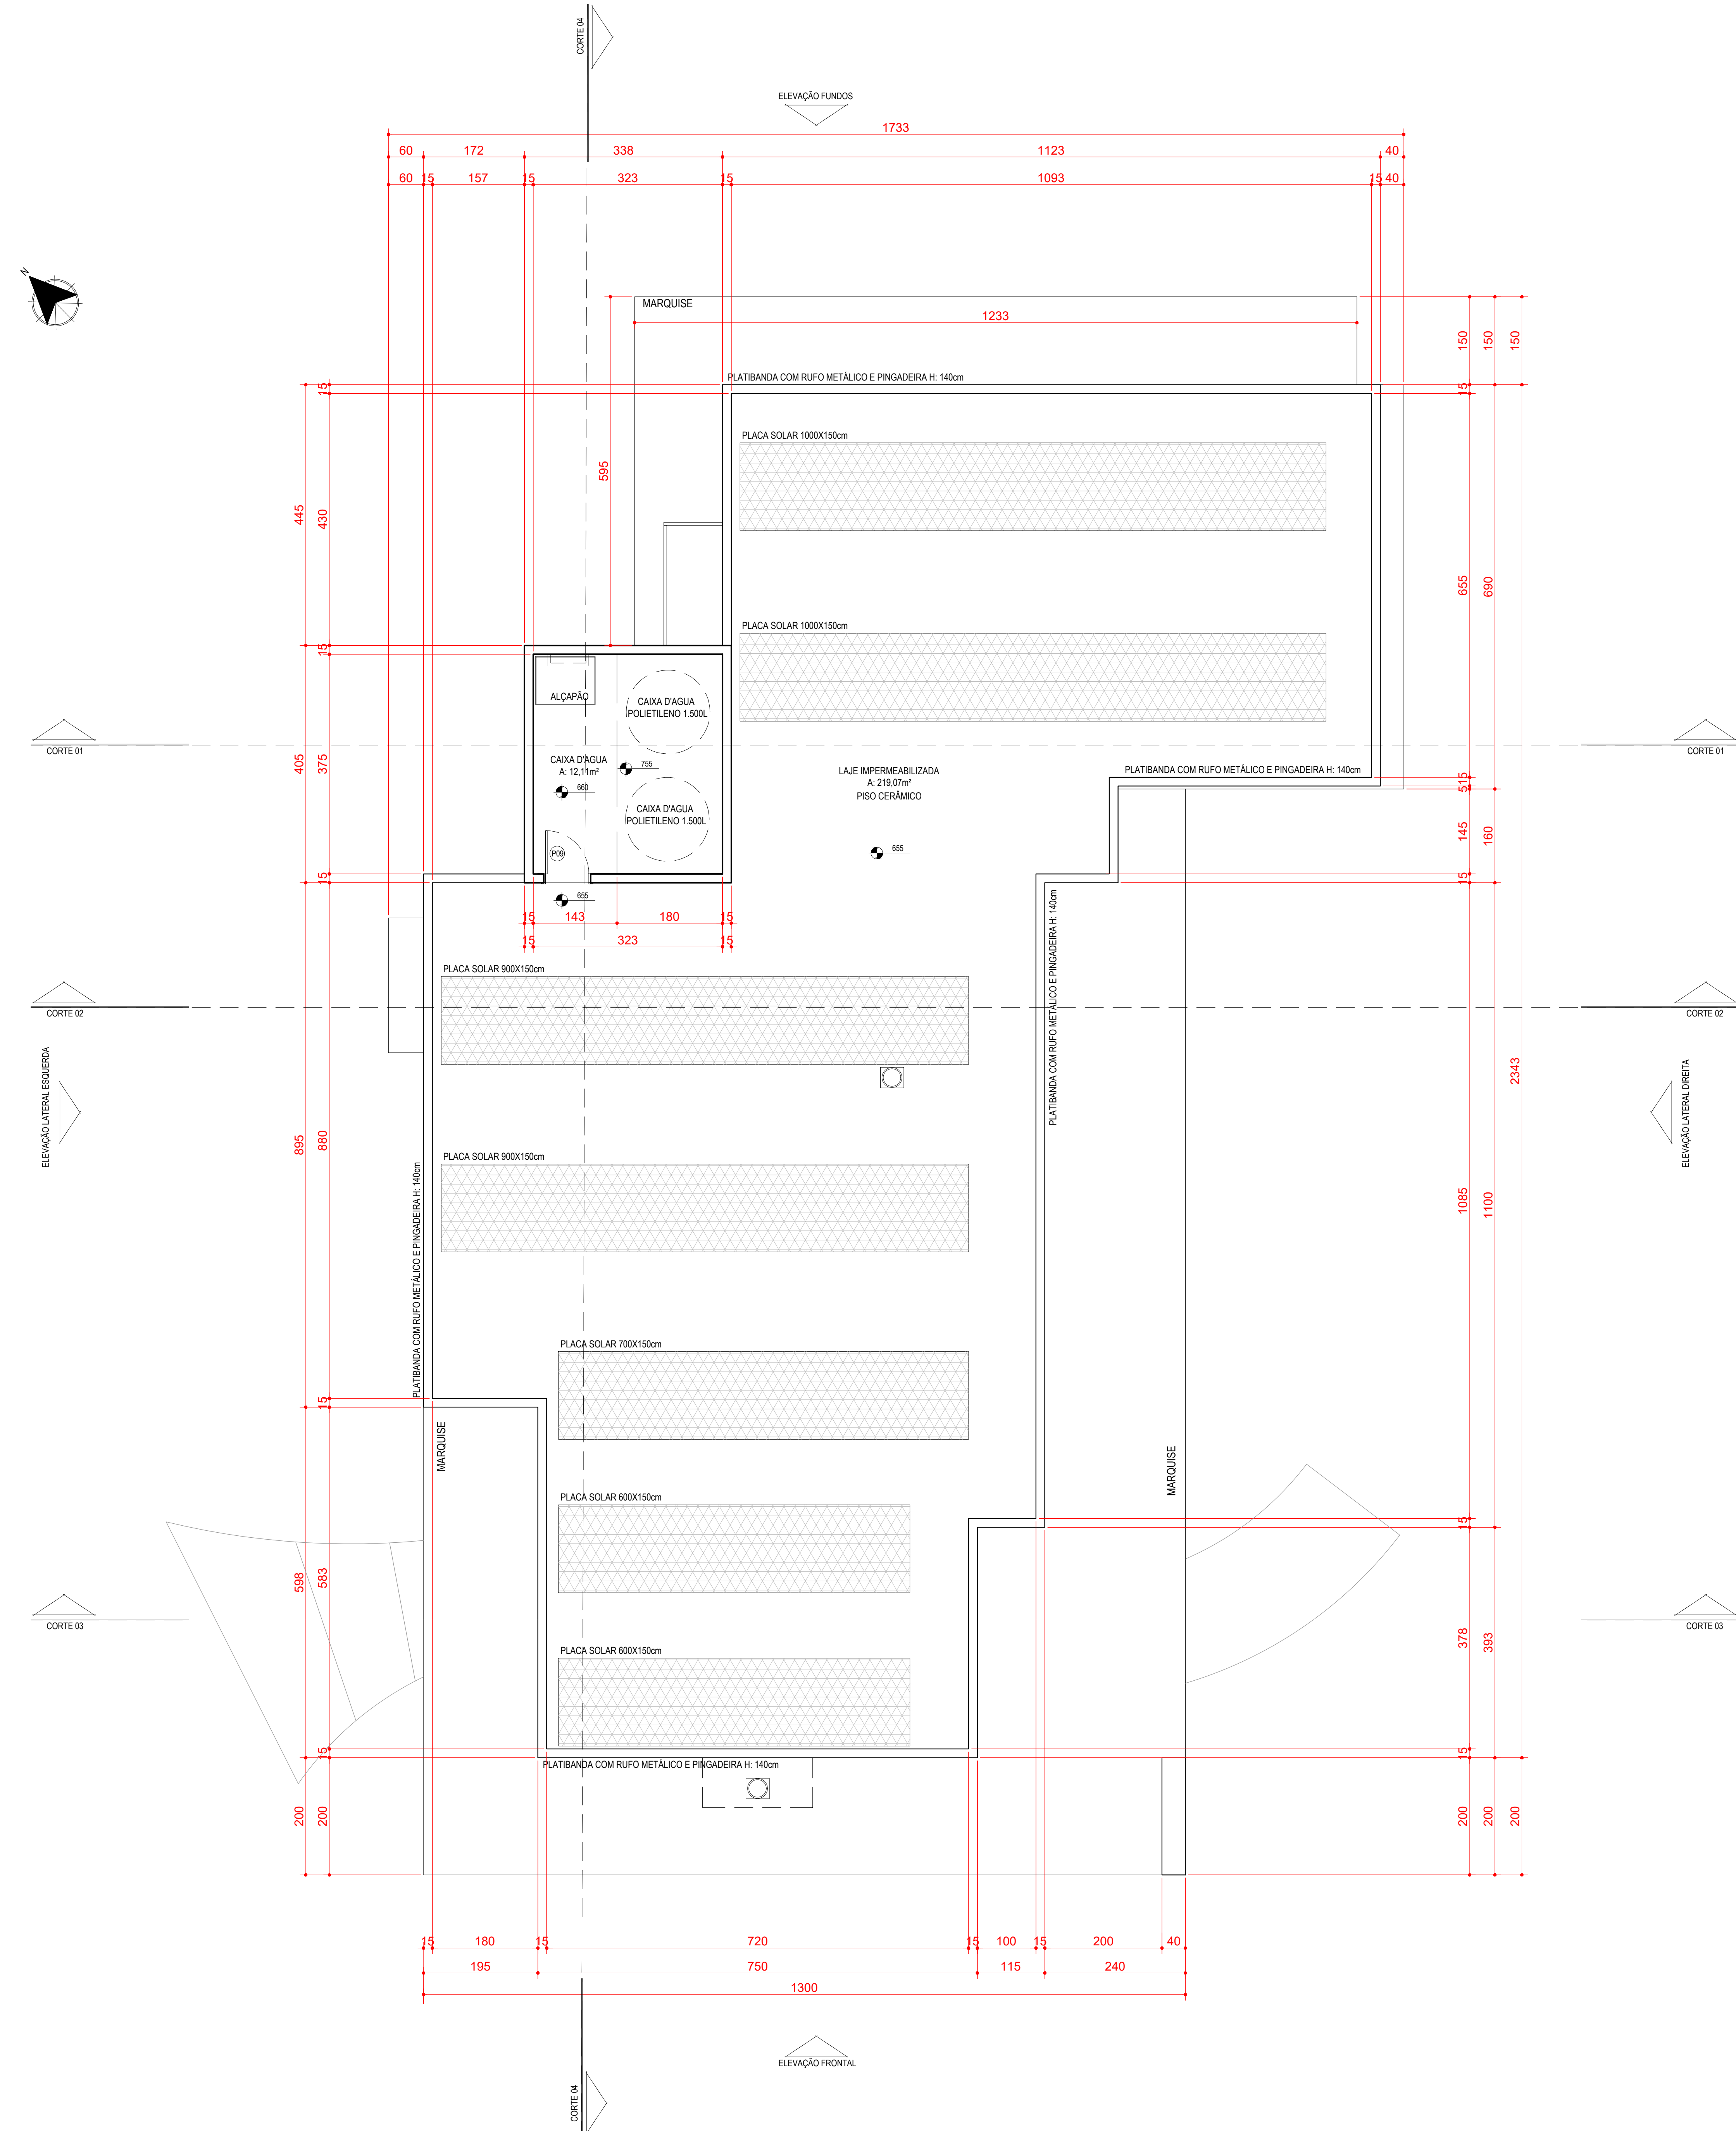


PLANTA BAIXA PAVIMENTO CAIXA D'AGUA
ÁREA: 14,30m²
ESC 1:50

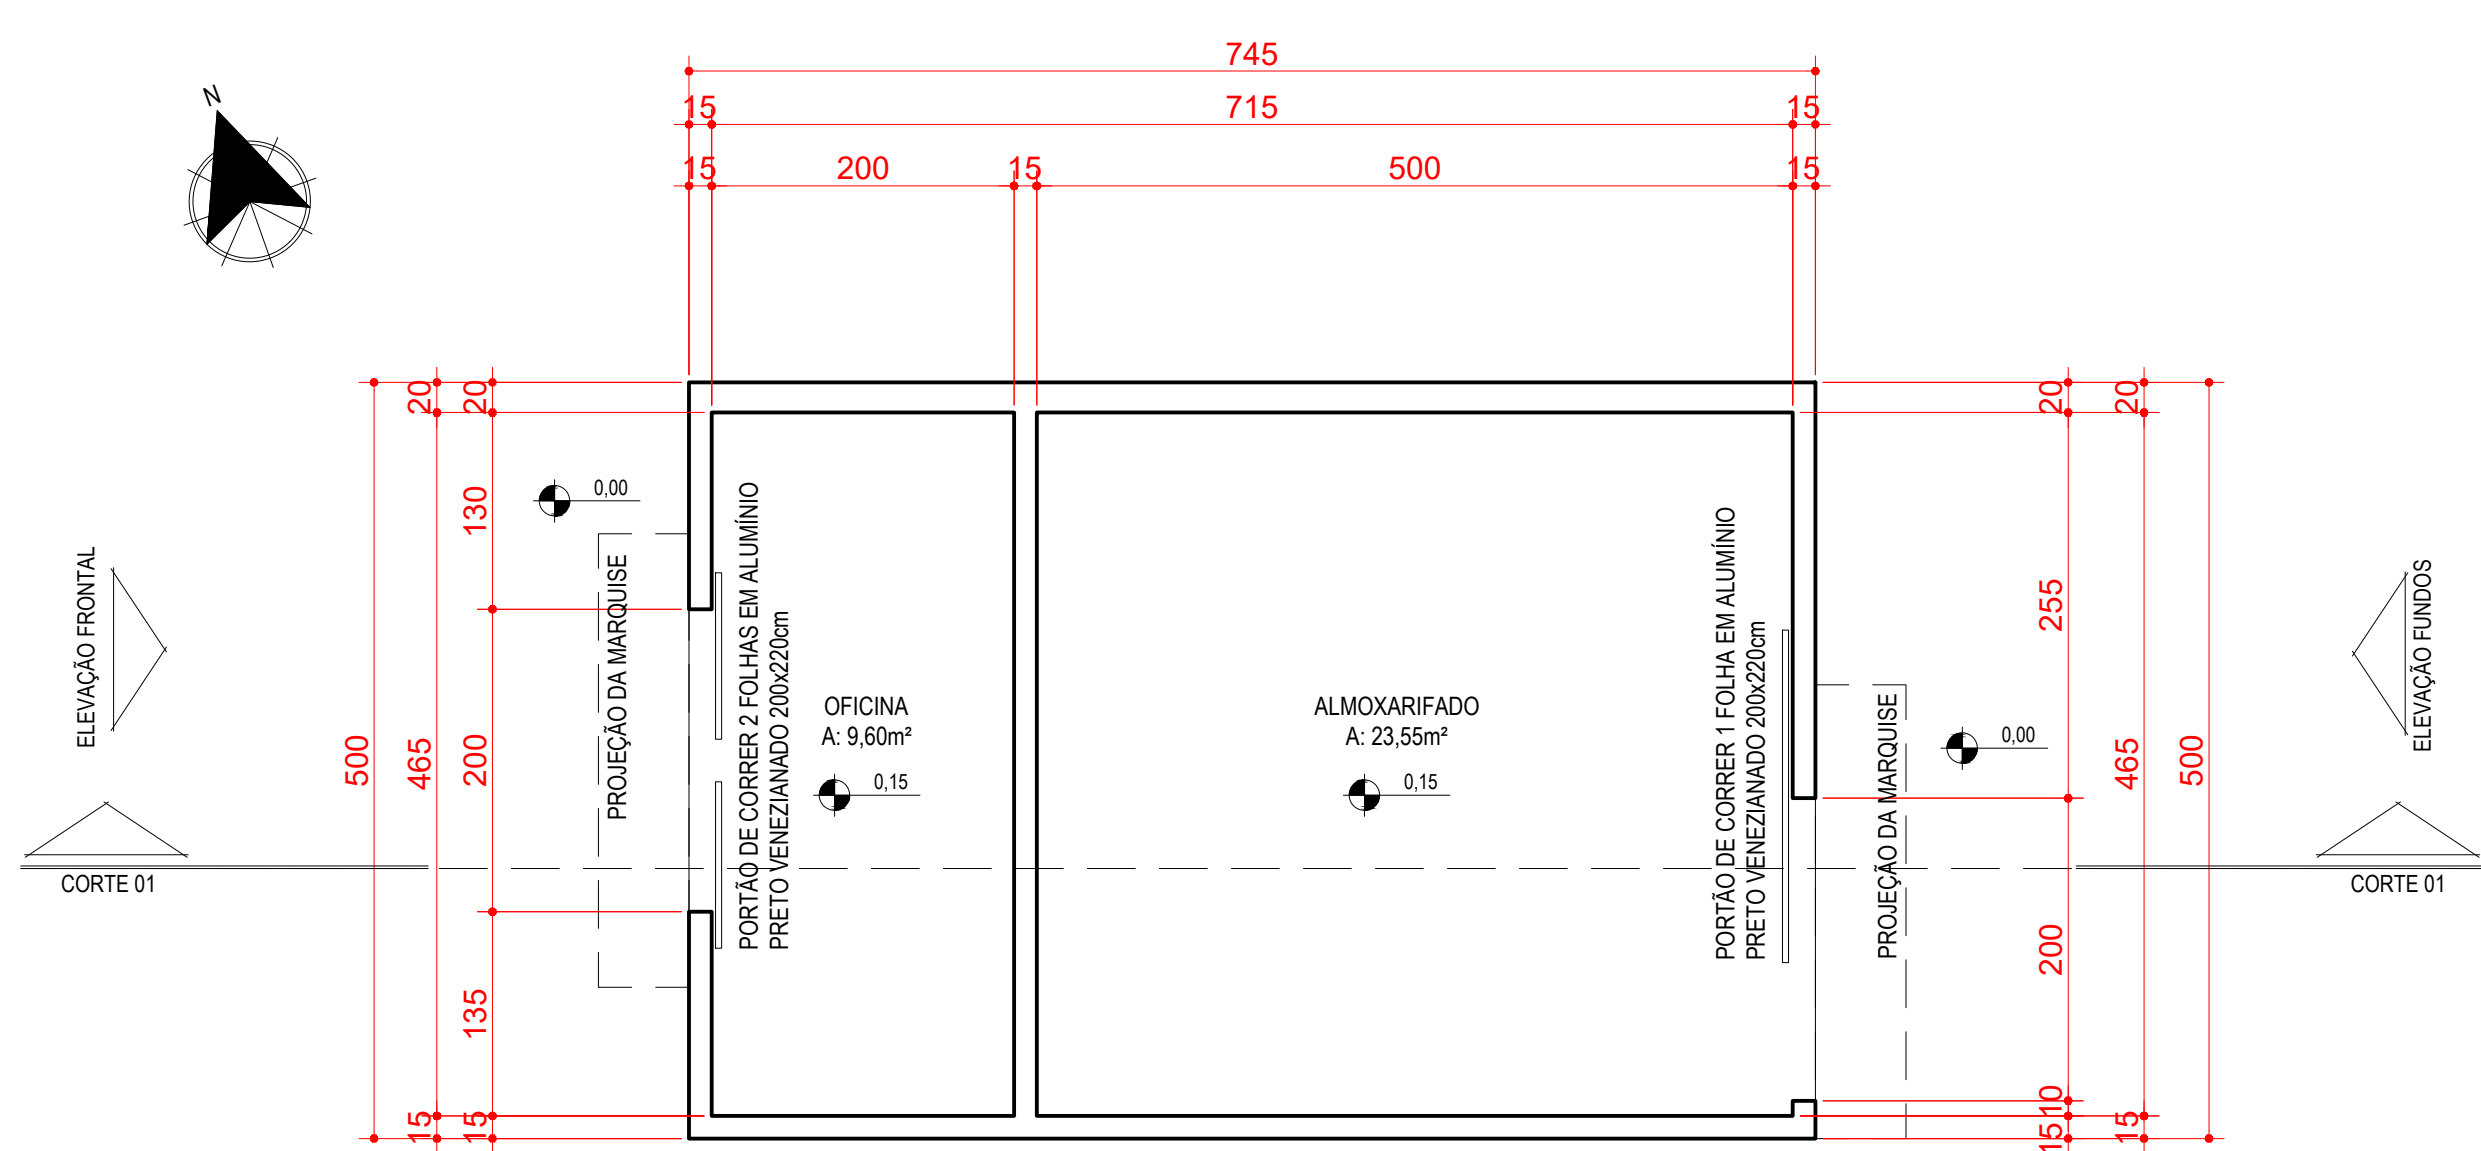


PLANTA BAIXA PAVIMENTO TÉRREO
ALMOXARIFADO
ÁREA: 37,25m²
ESC 1:50

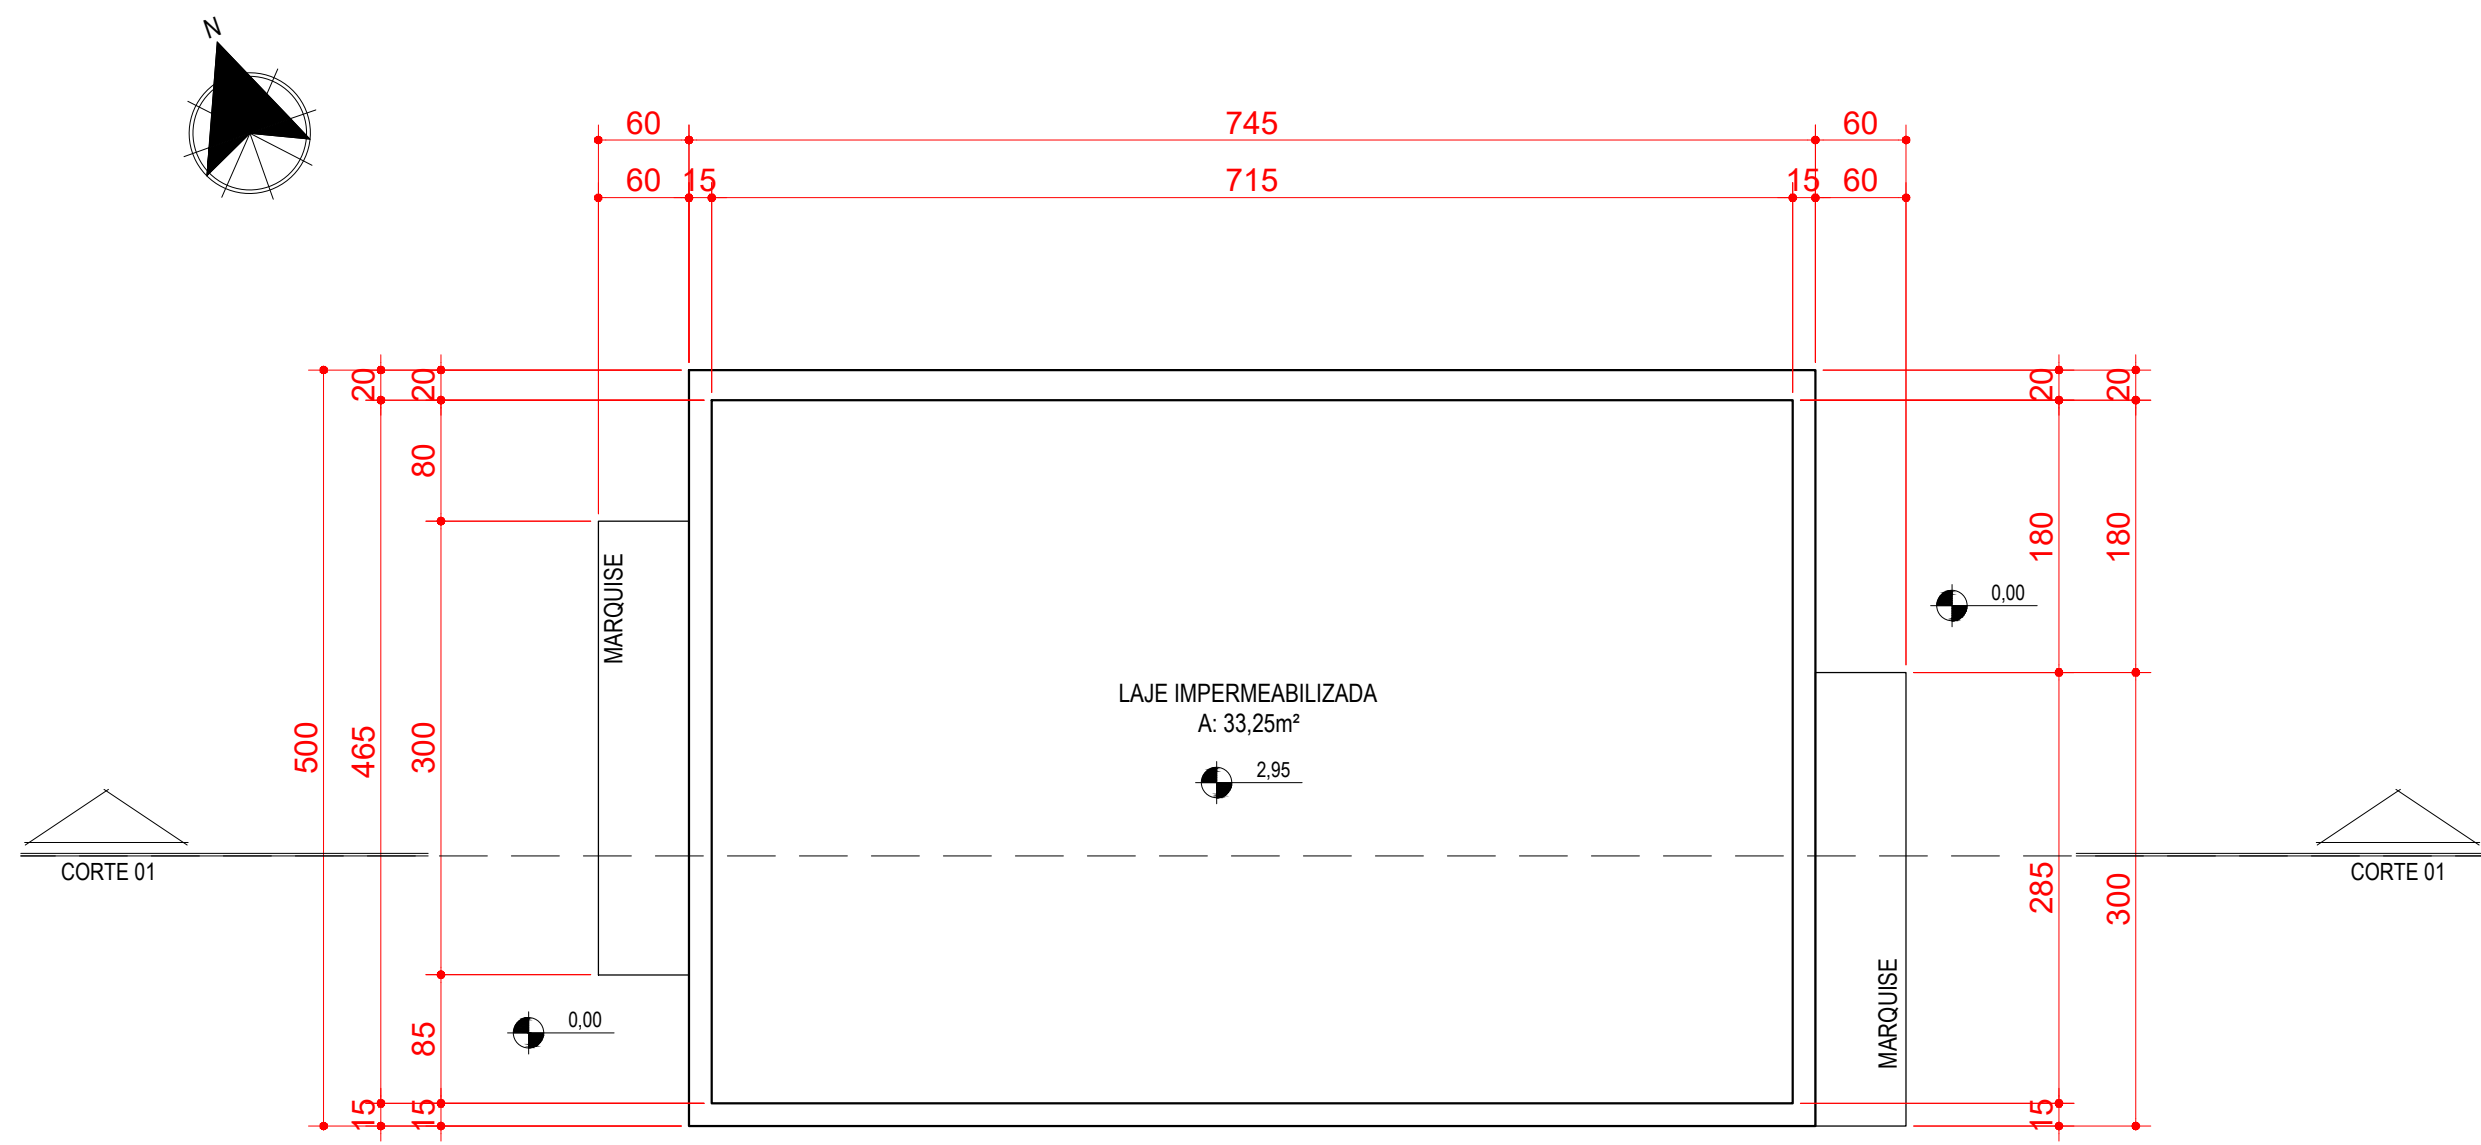


PLANTA DE COBERTURA ALMOXARIFADO
ESC 1:50

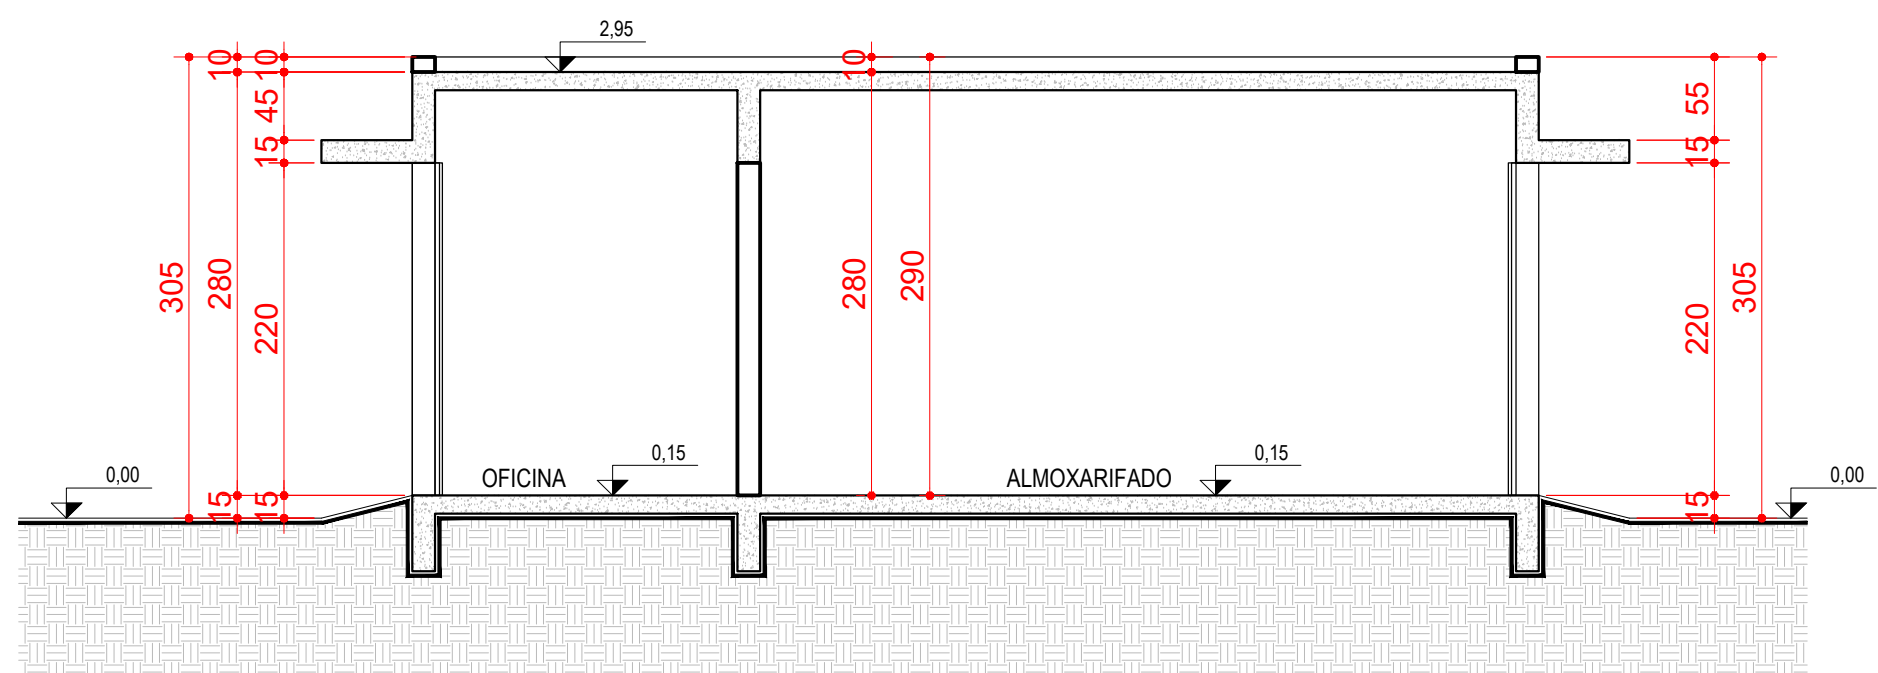

CORTE 01 - ALMOXARIFADO
ESC 1:50

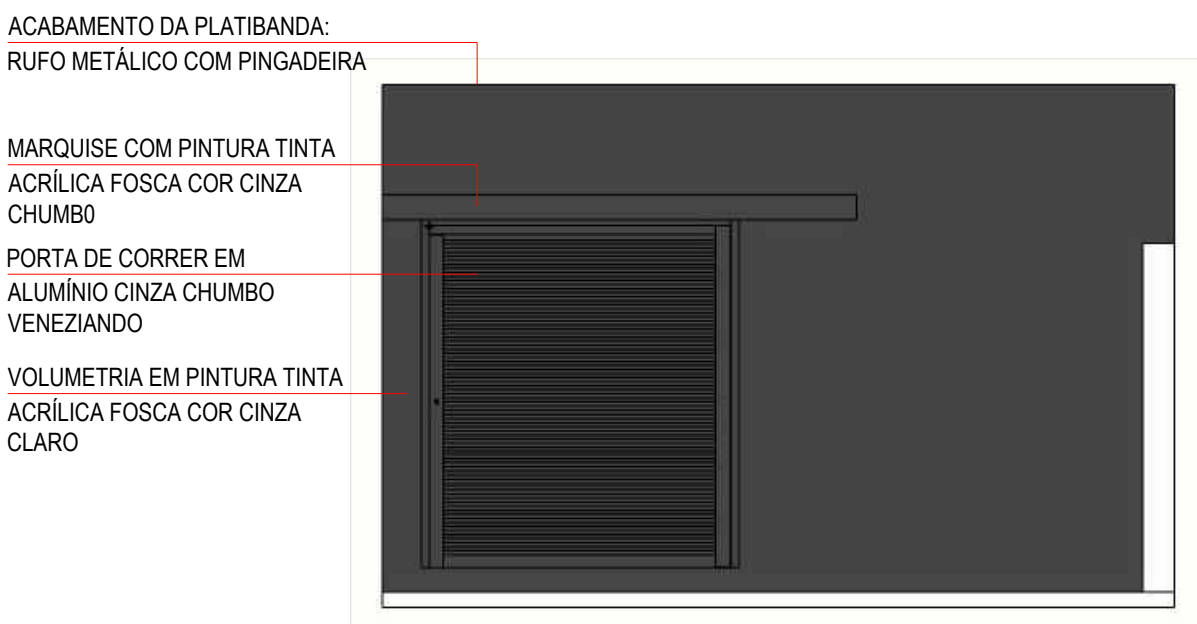

ELEVAÇÃO FUNDOS - ALMOXARIFADO
ESC 1:50

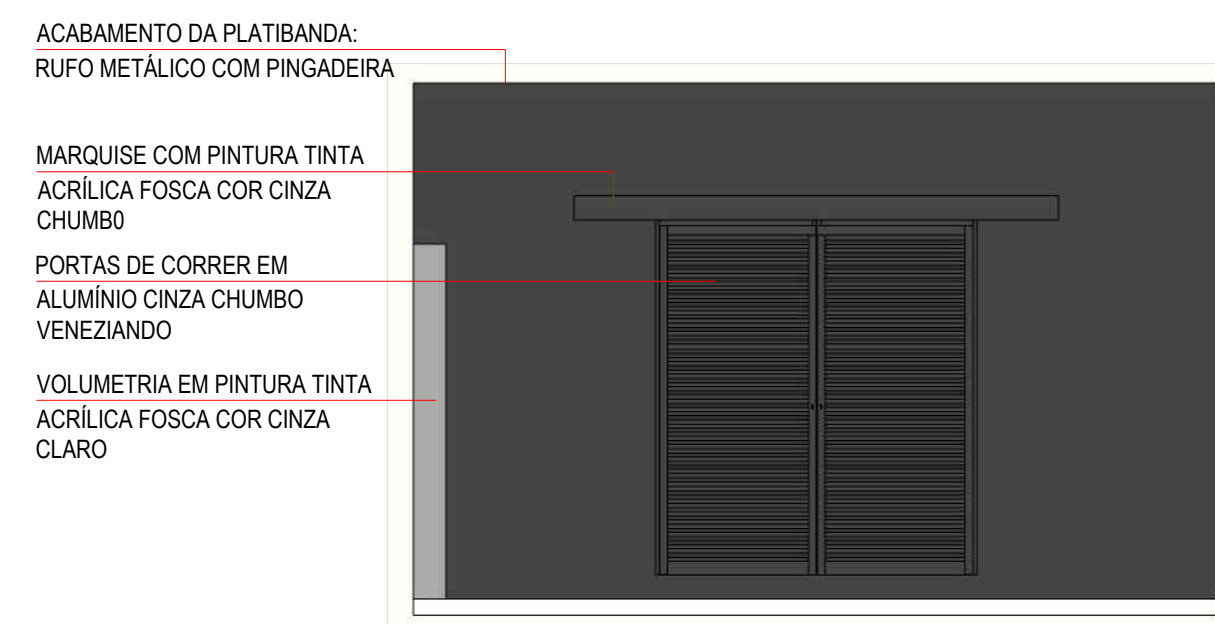

ELEVAÇÃO FRONTAL - ALMOXARIFADO
ESC 1:50

PLANILHA DE ESQUADRIAS					
Janelas	Número	Largura	Altura	Pelotril	Quantidade
J1	2,40 m	0,80 m	1,80 m	Janela basculante com perfil de alumínio preto	01
J2	1,50 m	1,50 m	1,10 m	Janela de correr com perfil de alumínio preto 2 folhas	01
J3	0,60 m	1,50 m	1,10 m	Janela maxin-ar com perfil de alumínio preto	01
J4	1,50 m	2,00 m	0,60 m	Janela de correr com perfil de alumínio preto 2 folhas e base da janela com vidro fixo	04
J5	4,00m	1,60 m	0,80 m	Janela de correr com perfil de alumínio preto 4 folhas e base da janela com vidro fixo	01
J6	1,90m	0,80m	1,80 m	Janela de correr com perfil de alumínio preto 3 folhas	01
J7	1,40m	0,80m	1,80 m	Janela de correr com perfil de alumínio preto 2 folhas	01
J8	2,35m	0,80m	1,80 m	Janela de correr com perfil de alumínio preto 4 folhas	01
J9	1,45m	0,80m	1,80 m	Janela basculante com perfil de alumínio preto	02
J10	1,80 m	1,50 m	1,10 m	Janela de correr com perfil de alumínio preto 2 folhas	03
J11	1,00 m	2,80 m		Vidro fixo com perfil de alumínio preto 2 folhas	01
J12	1,15m	0,80m	1,80 m	Janela basculante com perfil de alumínio preto	01

Portas				Quantidade
Número	Largura	Altura	Tipo/Material	
P1	1,95 m	2,40 m	Porta externa em madeira maciça ripada de abrir 2 folhas	02
P2	0,80 m	2,20 m	Porta interna em madeira, de abrir 1 folha	10
P3	0,90 m	2,20 m	Porta interna em madeira, de abrir 1 folha	04
P4	0,90 m	2,20 m	Porta interna blindada com frente em madeira, de abrir 1 folha	01
P5	0,70 m	2,20 m	Porta interna em madeira, de abrir 1 folha	02
P6	0,90 m	2,20 m	Porta externa em madeira, de abrir 1 folha	02
P7	0,80 m	2,20 m	Porta interna em madeira, de correr 1 folha	02
P8	0,70 m	2,20 m	Porta interna em madeira, de correr 1 folha	01
P9	0,80 m	2,20 m	Porta externa em alumínio preto venezianado, de abrir 1 folha	01

Porta-Janela				Quantidade
Número	Largura	Altura	Tipo/Material	
PJ1	1,70 m	2,20 m	Porta-Janela interna de correr 2 folhas com perfil de alumínio	01
PJ2	1,50 m	2,60 m	Porta-Janela externa de correr 2 folhas com perfil de alumínio	01
PJ3	1,80 m	2,60 m	Porta-Janela externa de correr 2 folhas com perfil de alumínio e veneziana	02

OBSERVAÇÕES:





- 1- Havendo divergência entre cota e as medidas efetuadas "in loco", proceder as adaptações necessárias desde que essas adaptações não inviabilizem a funcionalidade da proposta nem a integridade da estrutura da edificação.
- 2 - Solicitar vistoria técnica de um engenheiro civil para autorizar a demolição de paredes existentes garantido que não danificarão a estabilidade da edificação.

CLIENTE		ARQUITETA	
PROJETO ARQUITETÔNICO			
obra	DESTACAMENTO MILITAR		
endereço	Avenida Antônio Francisco Giboni, Centro - Urubici/ SC		
proprietário	Prefeitura Municipal de Urubici		
responsável técnico			
autoriza	Dinah Nazari	Arquiteta CAU/SC - Nº A14746-0	
	Fone (48) 9 991 4-9043		
conteúdo	Planta baixa - Pavimento Caixa D'água Planta baixa, planta de cobertura, Corte 01 e Elevações do Almoarifado		
escala	1/50	data	03/12/2021
observações			prancha



04



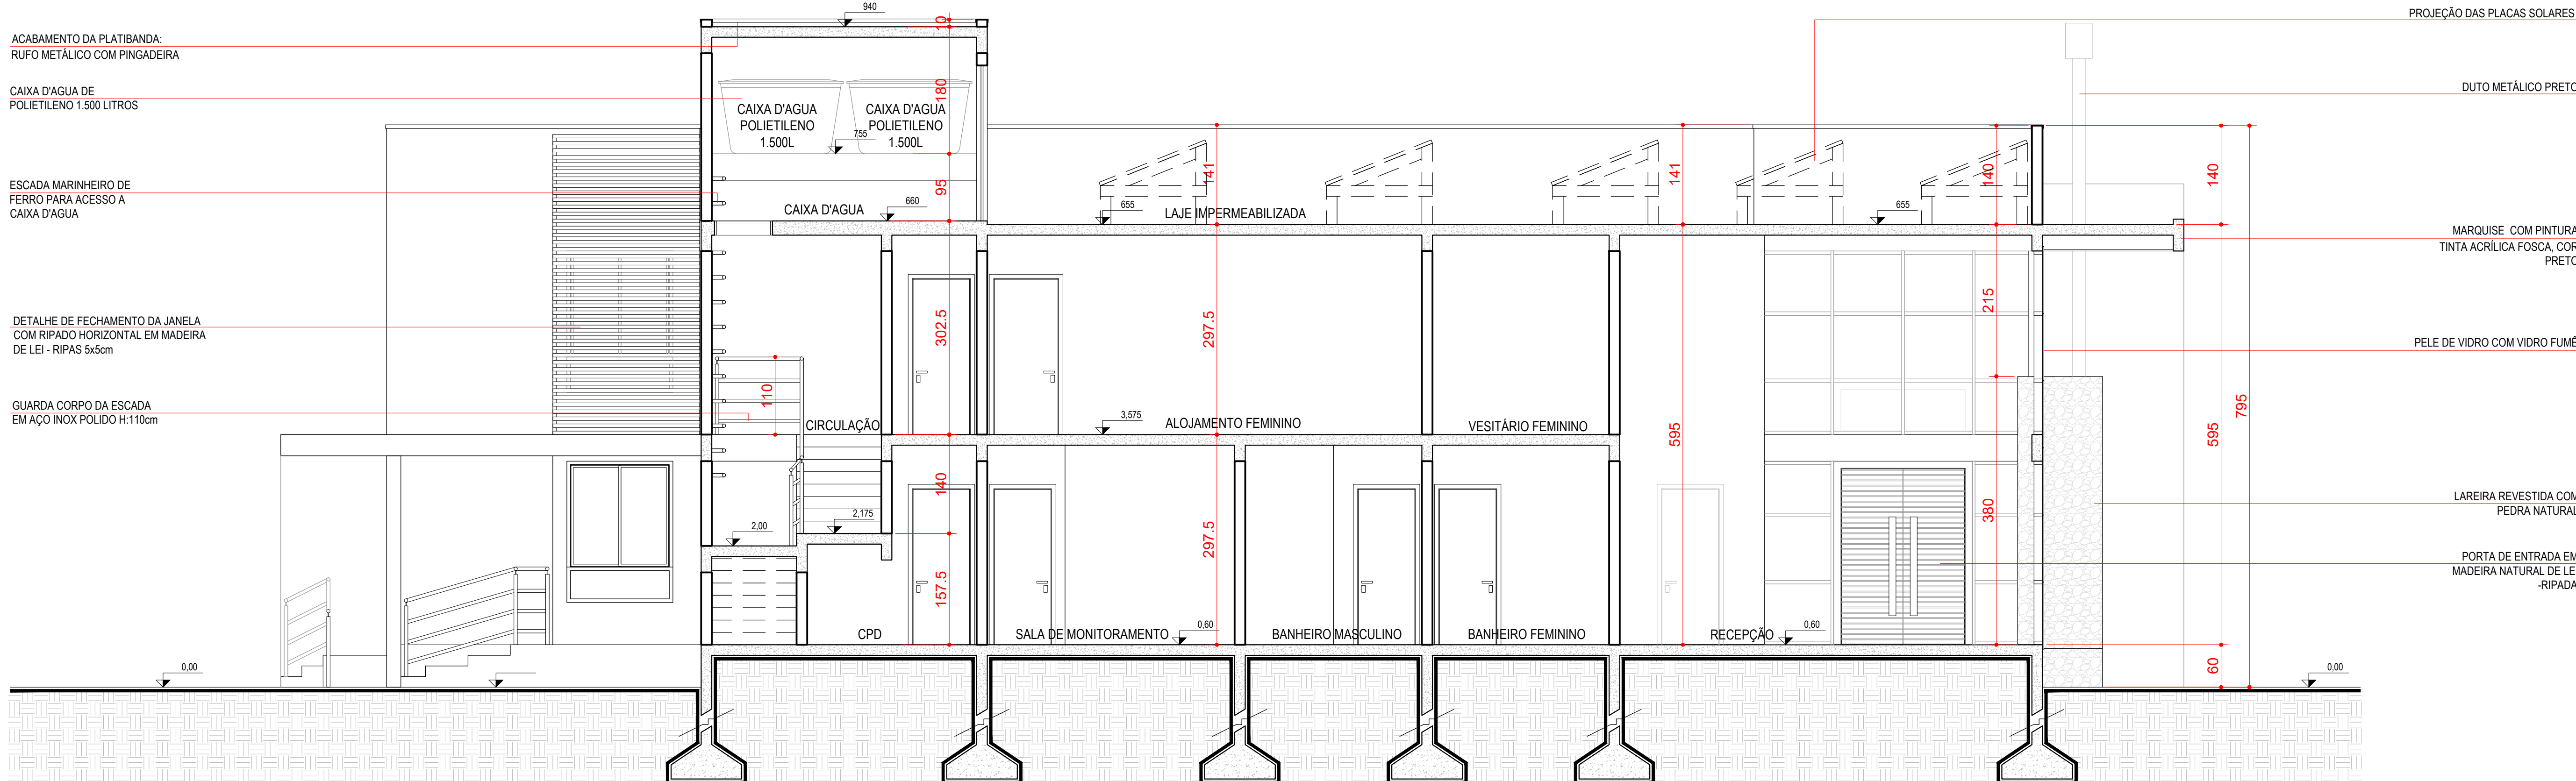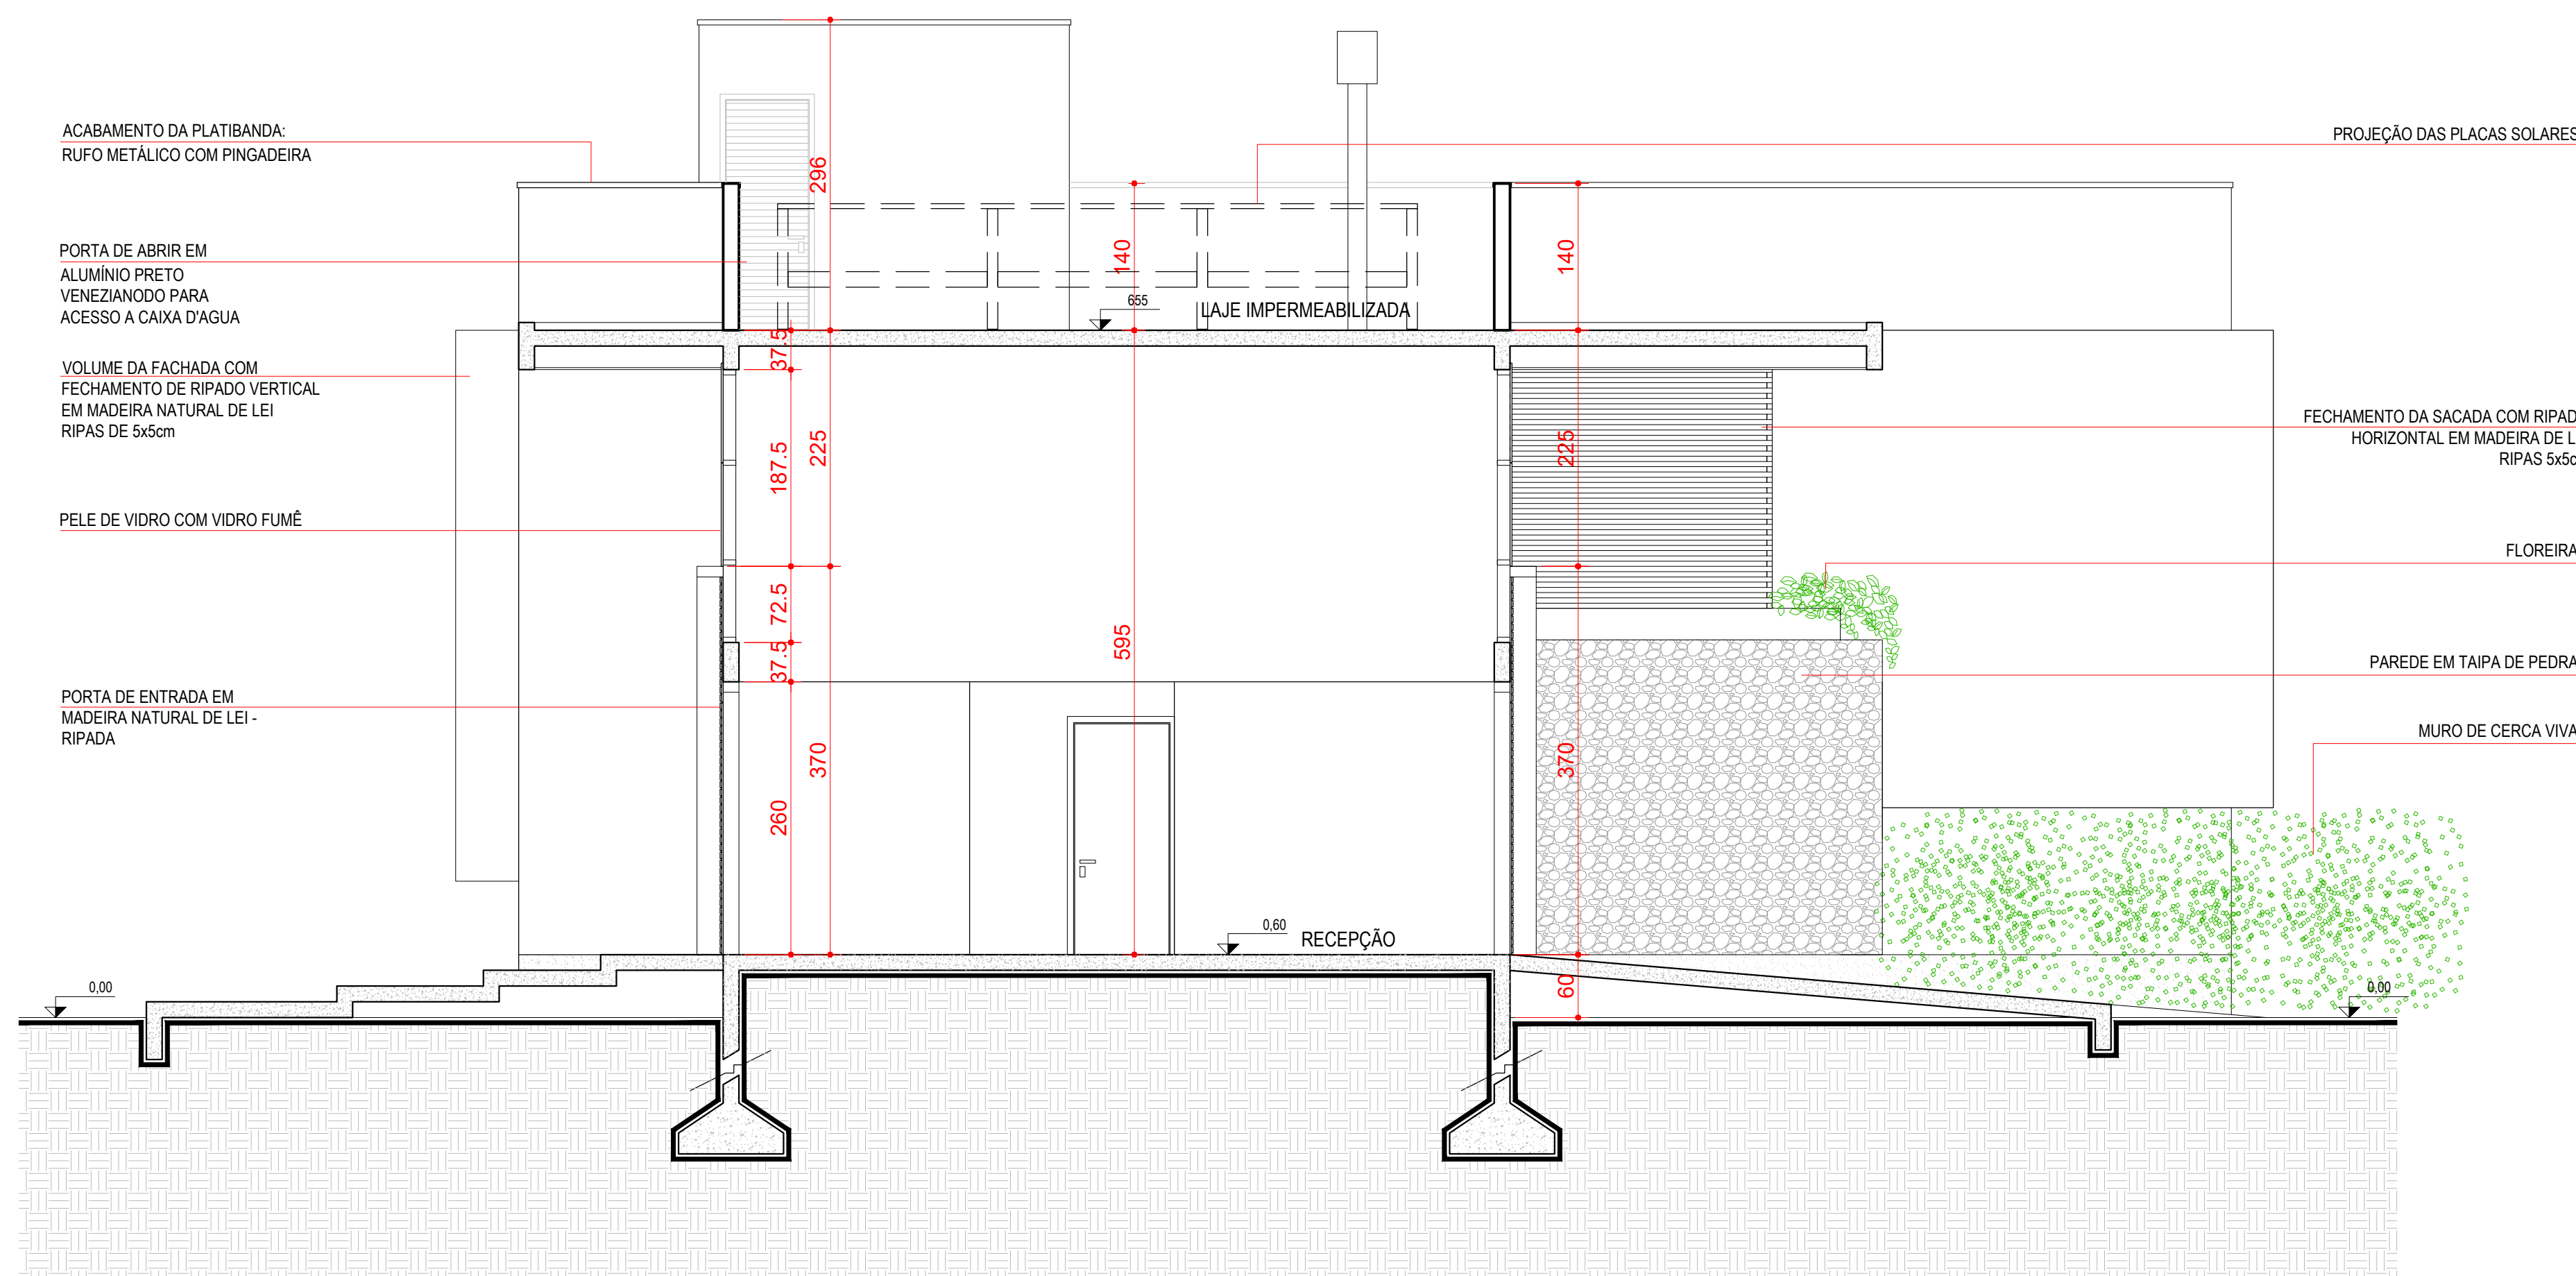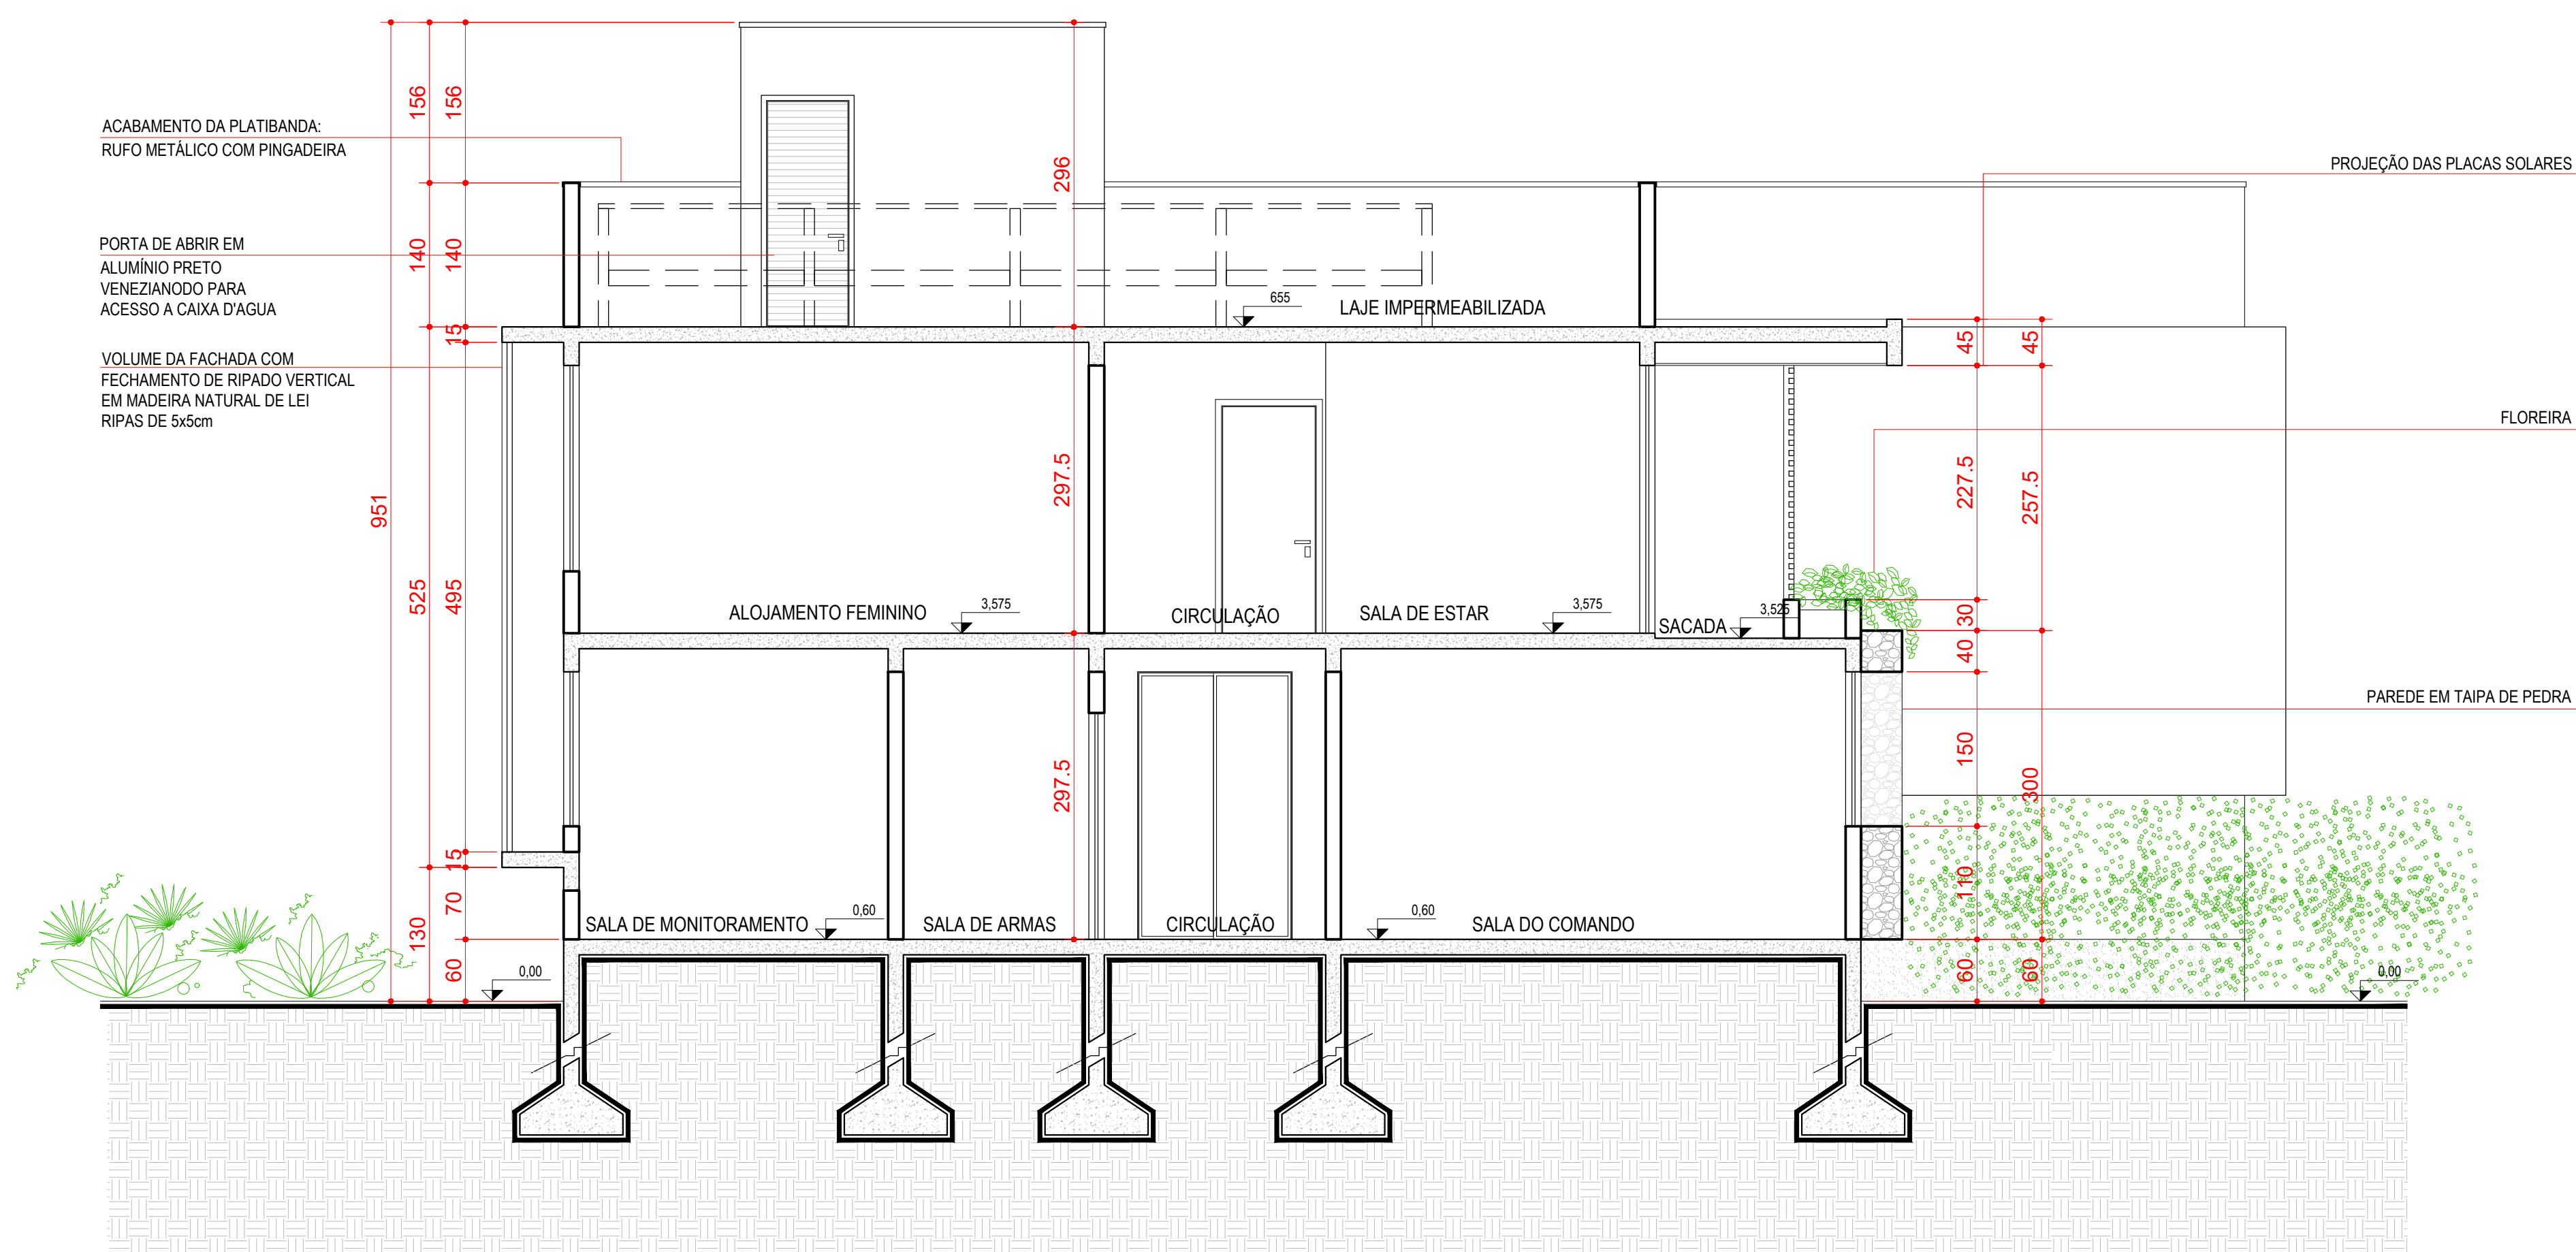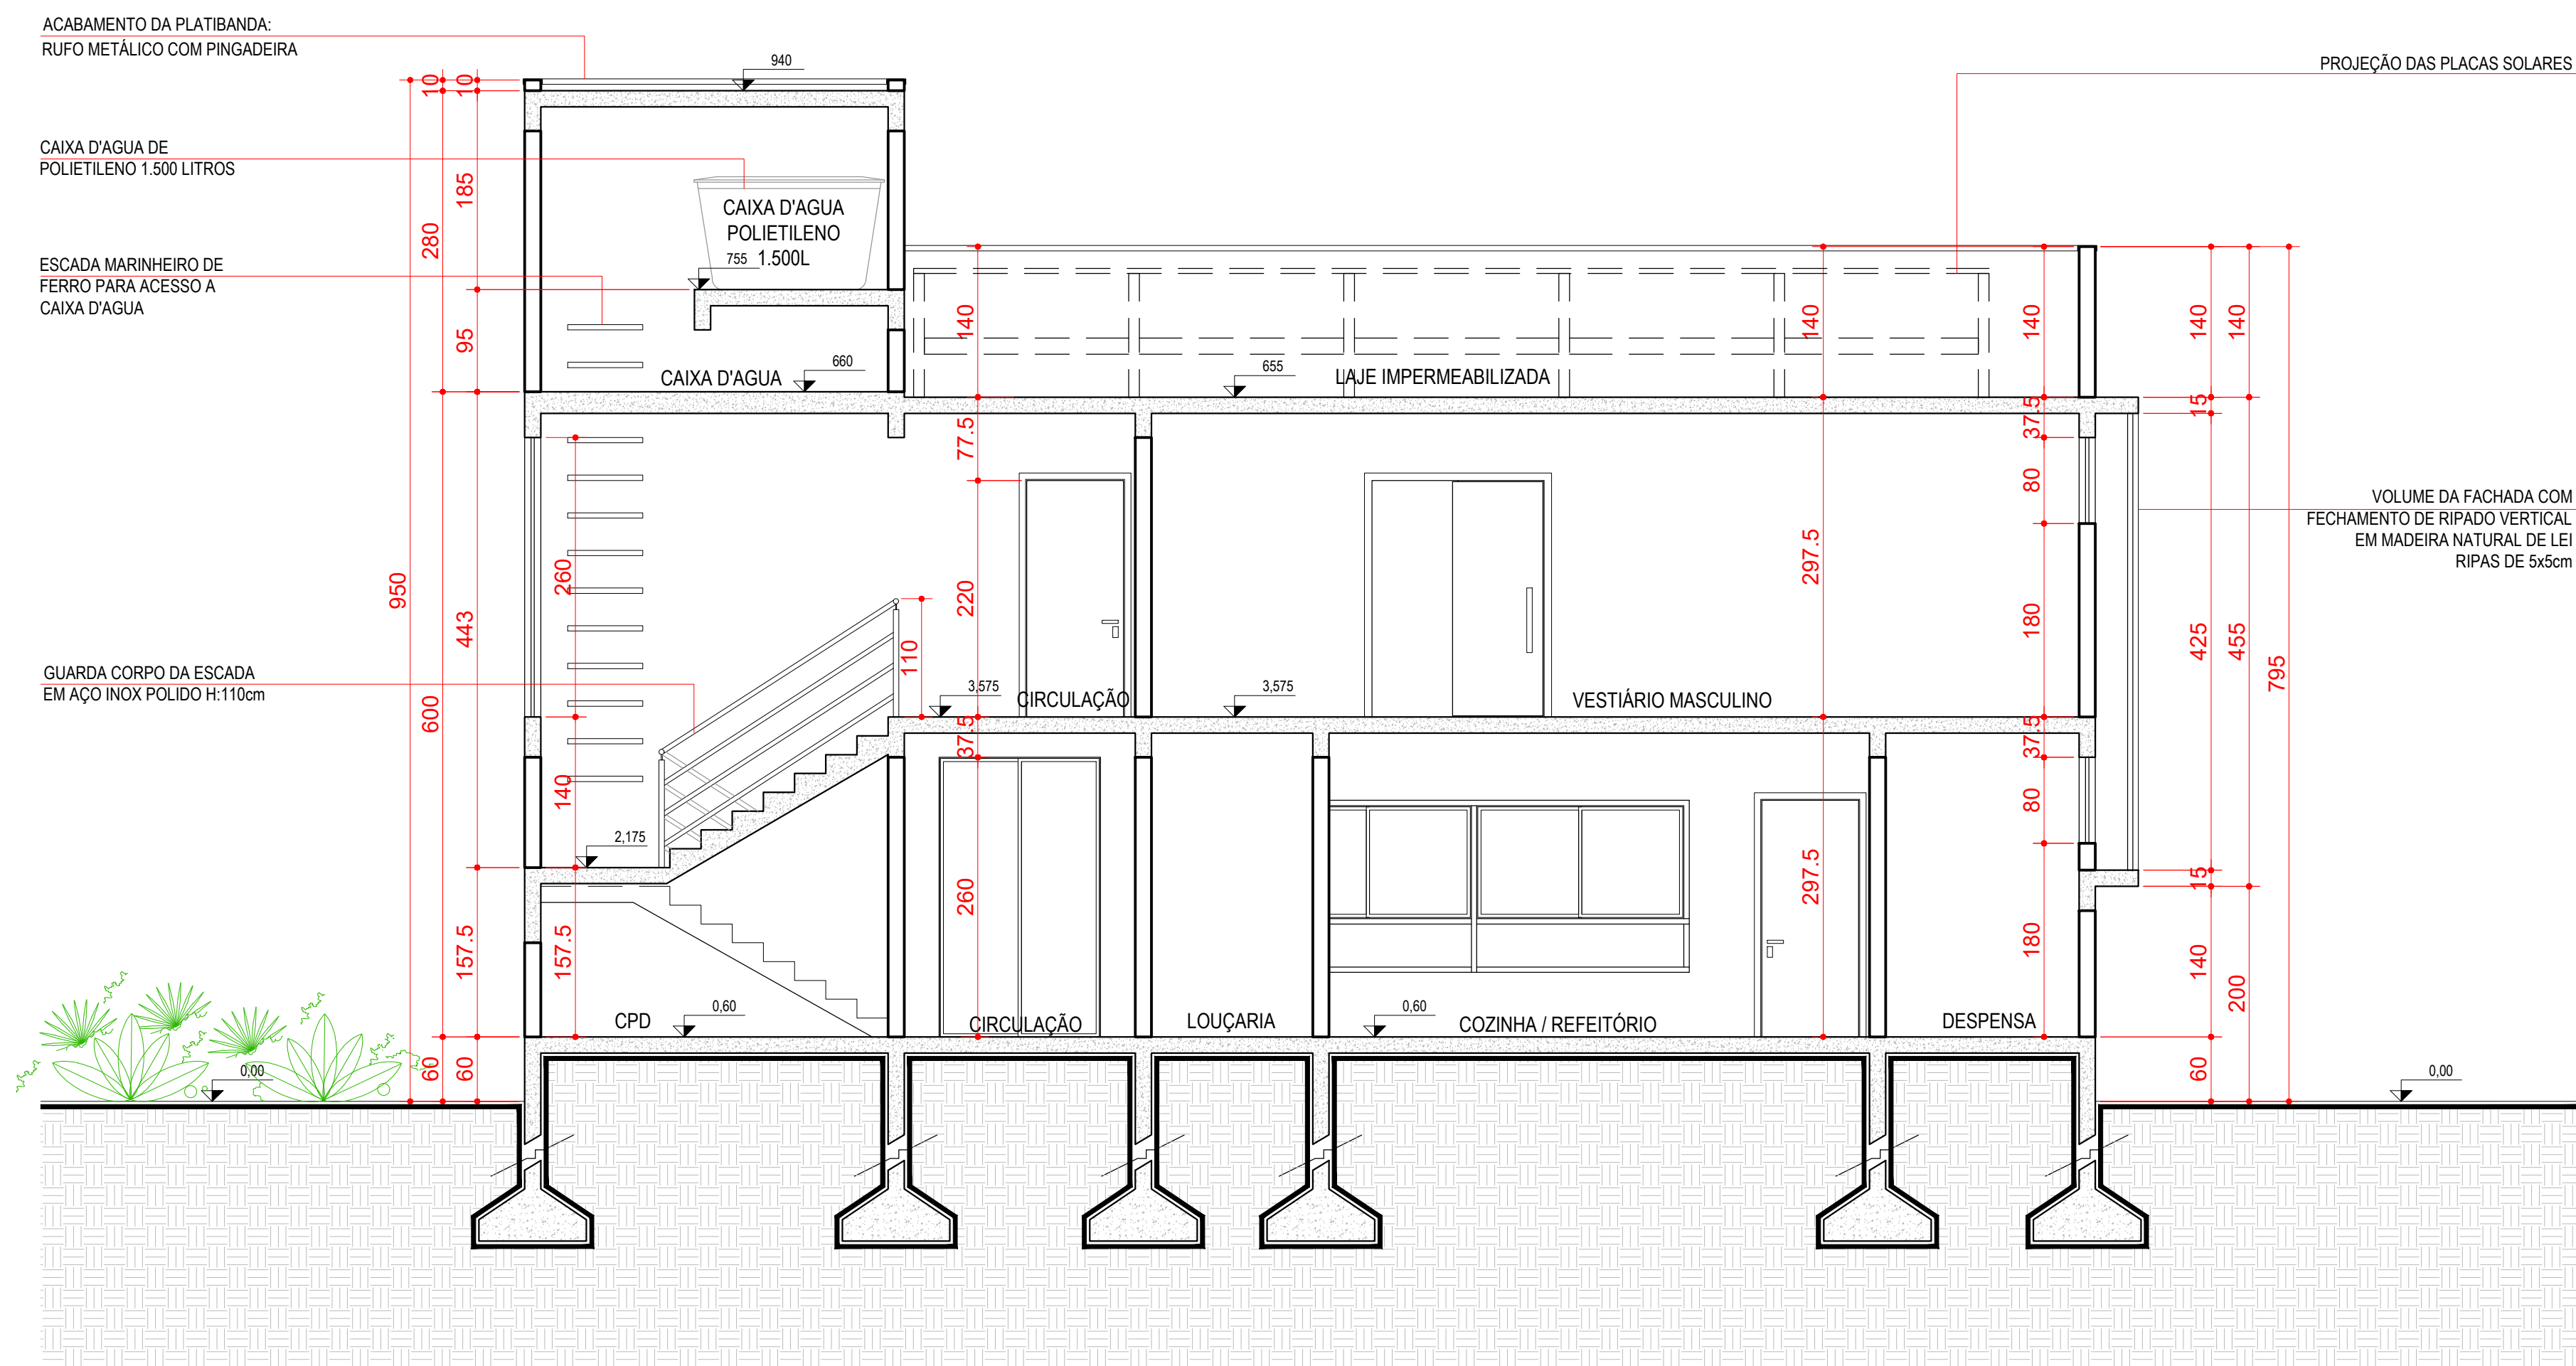

OBSERVAÇÕES:

- 1- Havendo divergência entre cota e as medidas efetuadas "in loco", proceder as adaptações necessárias desde que essas adaptações não inviabilizem a funcionalidade da proposta nem a integridade da estrutura da edificação.
- 2 - Solicitar vistoria técnica de um engenheiro civil para autorizar a demolição de paredes existentes garantido que não danificarão a estabilidade da edificação.

CLIENTE		ARQUITETA	
PROJETO ARQUITETÔNICO			
obra	DESTACAMENTO MILITAR		
endereço	Avenida Antônio Francisco Ghiboni, Centro - Urubici/ SC		
proprietário	Prefeitura Municipal de Urubici		
responsável técnico	Arquiteta CAU/SC - Nº A14746-0		
autor	Dinah Nazari	Fone (48) 9 9914-9043	
conteúdo	Cortes 01, 02, 03 e 04		
escala	1/50	data	03/12/2021
observações		prancha	05



FACHADA FRONTAL
SEM ESCALA



FACHADA FUNDOS
SEM ESCALA



FACHADA LATERAL DIREITA
SEM ESCALA



FACHADA LATERAL ESQUERDA
SEM ESCALA

OBSERVAÇÕES:

- 1- Havendo divergência entre cota e as medidas efetuadas "in loco", proceder as adaptações necessárias desde que essas adaptações não inviabilizem a funcionalidade da proposta nem a integridade da estrutura da edificação.
- 2 - Solicitar vistoria técnica de um engenheiro civil para autorizar a demolição de paredes existentes garantido que não danificarão a estabilidade da edificação.

CLIENTE		ARQUITETA	
PROJETO ARQUITETÔNICO			
obra	DESTACAMENTO MILITAR		
endereço	Avenida Antônio Francisco Ghiboni, Centro - Urubici/ SC		
proprietário	Prefeitura Municipal de Urubici		
responsável técnico	Arquiteta CAU/SC - Nº A14746-0		
autor	Dinah Nazari		
contato	Fone (48) 9 9914-9043		
conteúdo	Fachada Frontal, Fachada Fundos, Fachada Lateral Esquerda, Fachada Lateral Direita		
escala	1/50	data	03/12/2021
observações	prancha		06

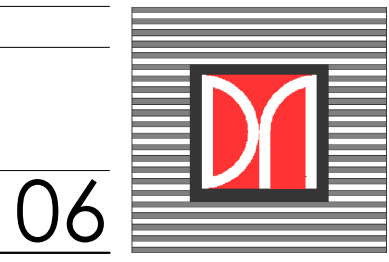




Imagem 3D - Polícia Militar de Urubici



Imagem 3D - Polícia Militar de Urubici



Imagem 3D - Polícia Militar de Urubici



Imagem 3D - Polícia Militar de Urubici




Imagem 3D - Espelho D'água Polícia Militar de Urubici


OBSERVAÇÕES:

1- Havendo divergência entre cota e as medidas efetuadas "in loco", proceder as adaptações necessárias desde que essas adaptações não inviabilizem a funcionalidade da proposta nem a integridade da estrutura da edificação.


2- Solicitar vistoria técnica de um engenheiro civil para autorizar a demolição de paredes existentes garantido que não danificarão a estabilidade da edificação.

CLIENTE				ARQUITETA	
PROJETO ARQUITETÔNICO					
obra	DESTACAMENTO MILITAR				
endereço	Avenida Antônio Francisco Ghiboni, Centro - Urubici/ SC				
proprietário	Prefeitura Municipal de Urubici				
responsável técnico	Arquiteta CAU/SC - Nº A14746-0				
autor	Dinah Nazari		Fone (48) 9 9914-9043		
conteúdo	Imagens 3D				
escala	sem escala	data	03/12/2021	prancha	07
observações					

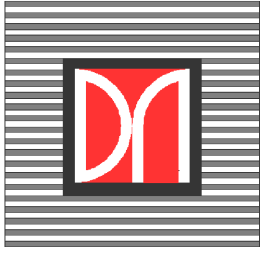


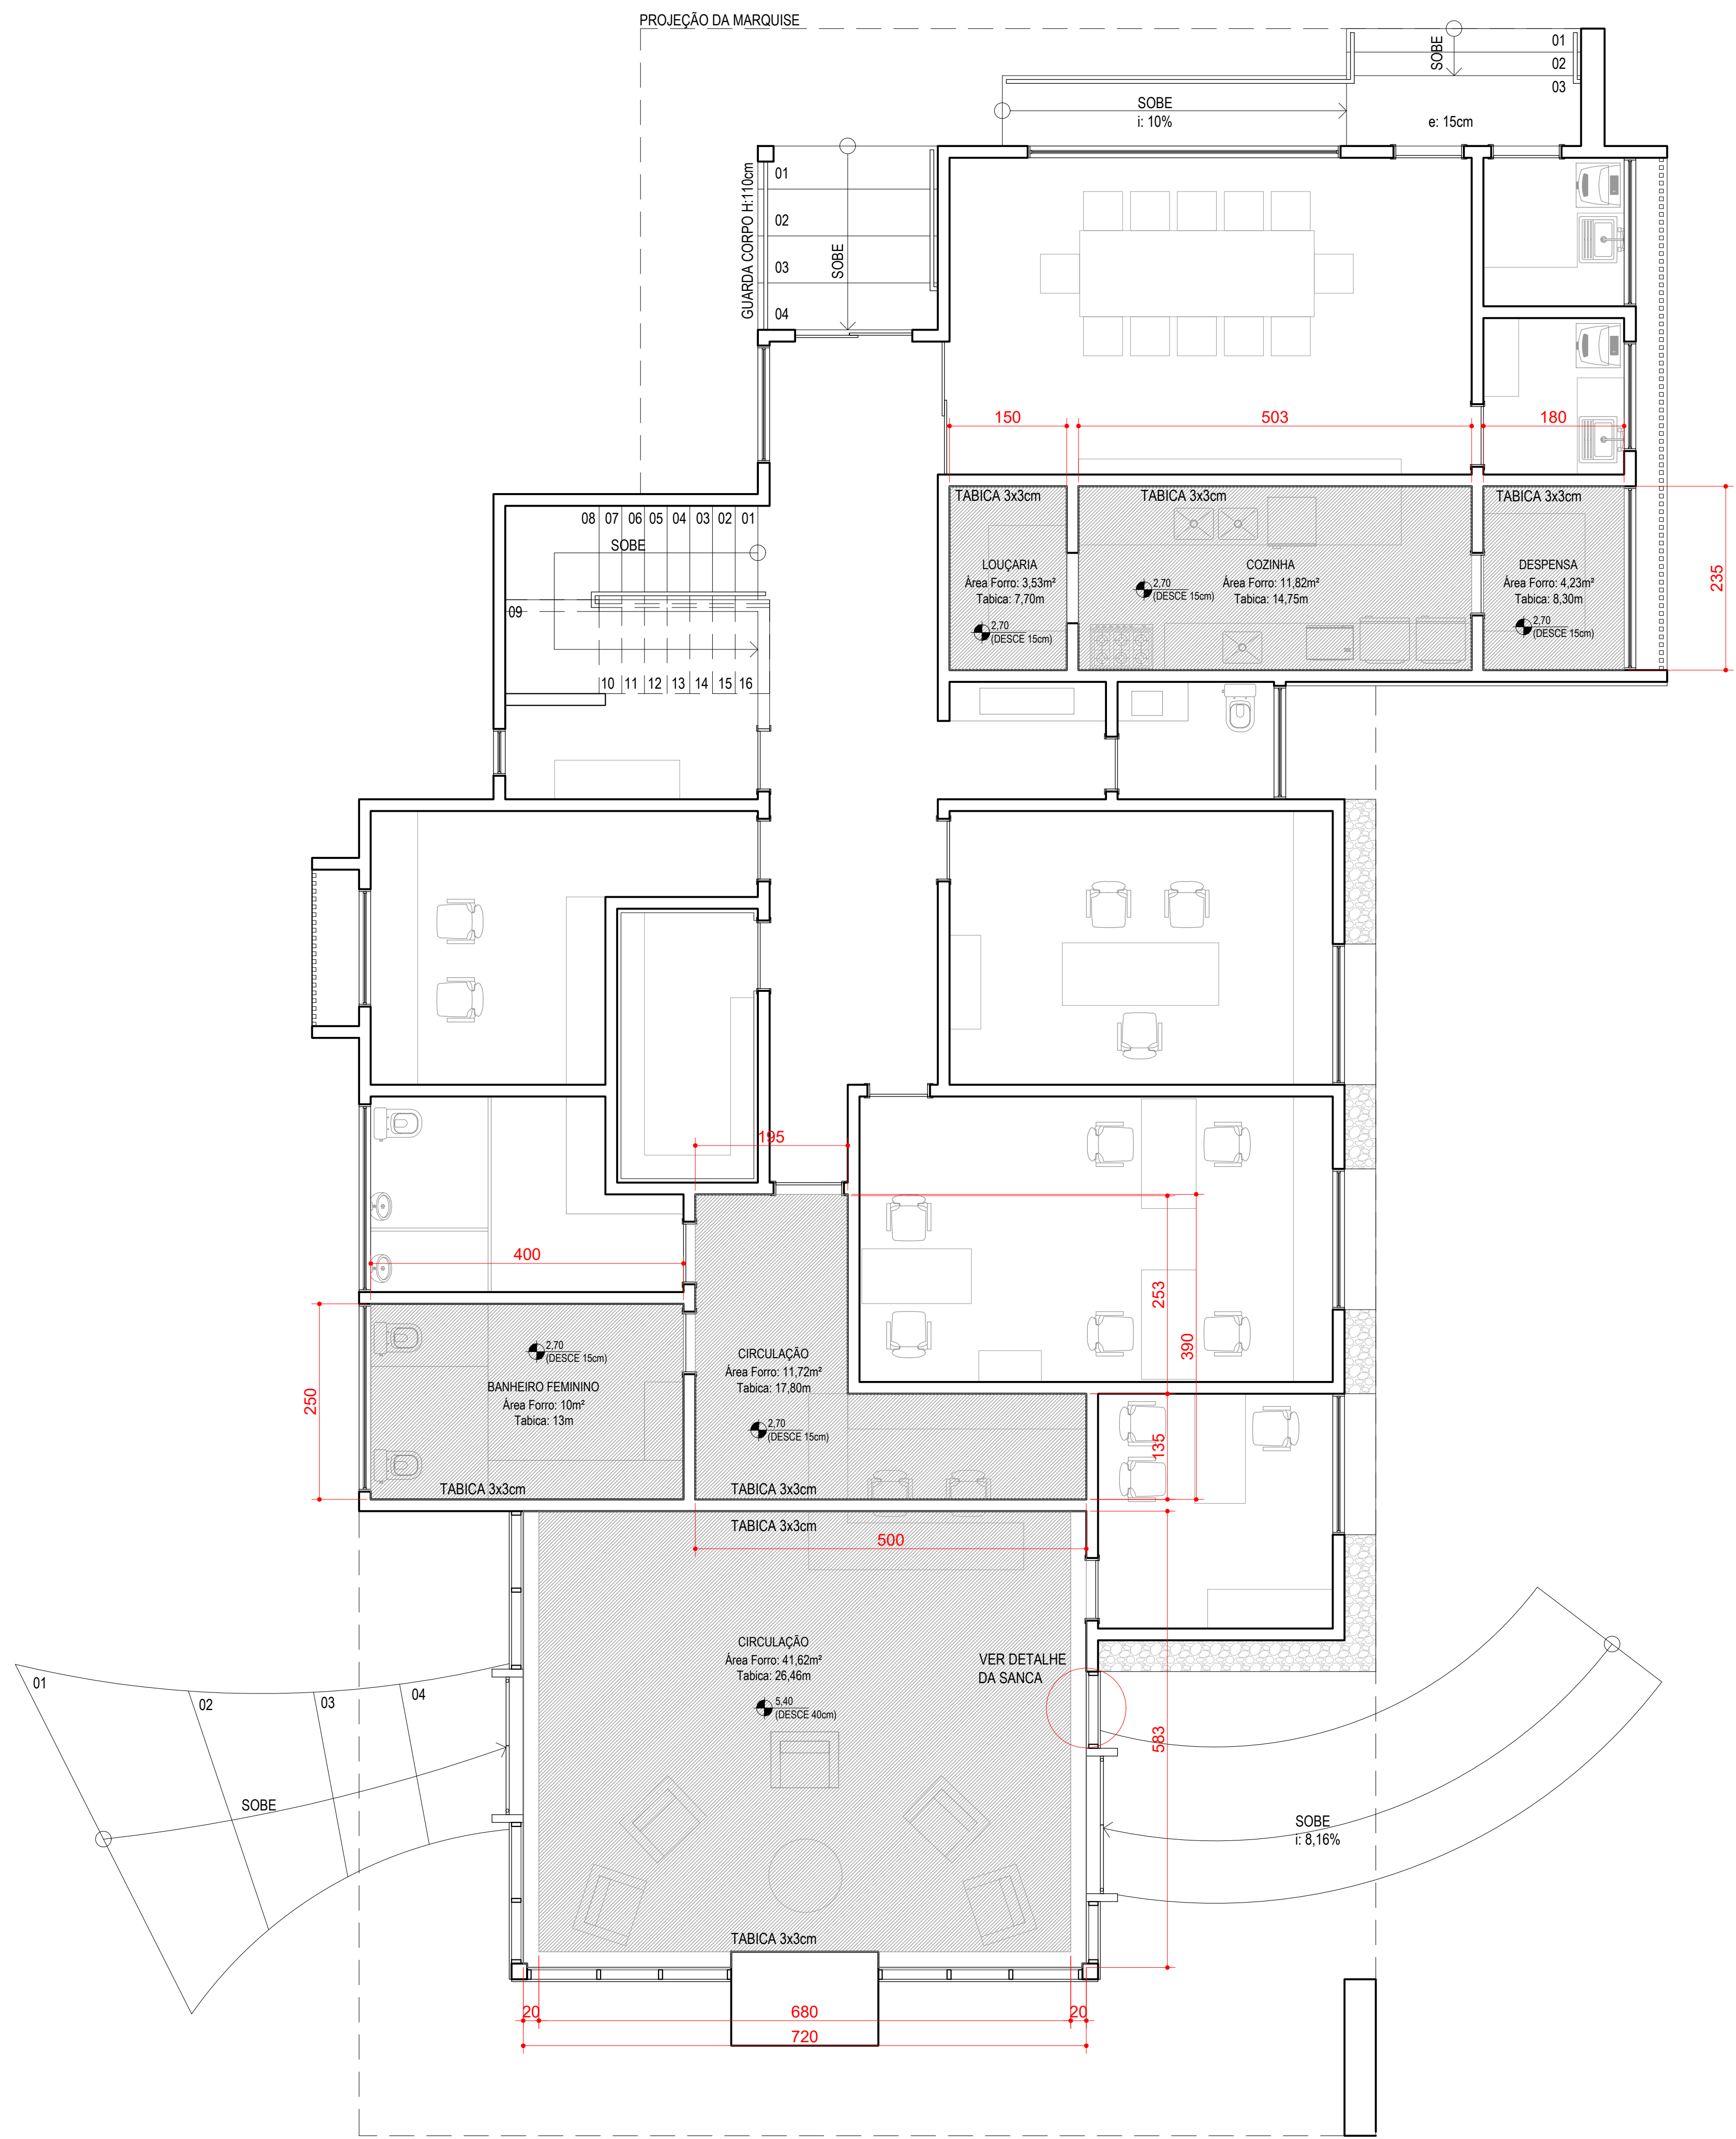


PLANTA BAIXA DE FORRO
PAVIMENTO TÉRREO
ESC 1:50

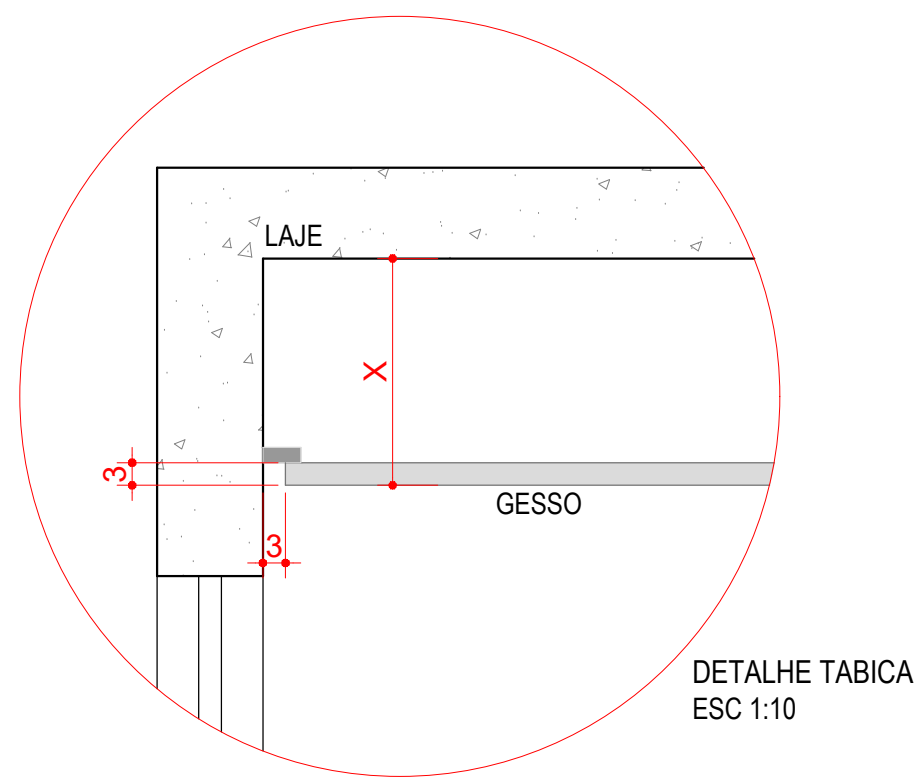

DETALHE TABICA
ESC 1:10

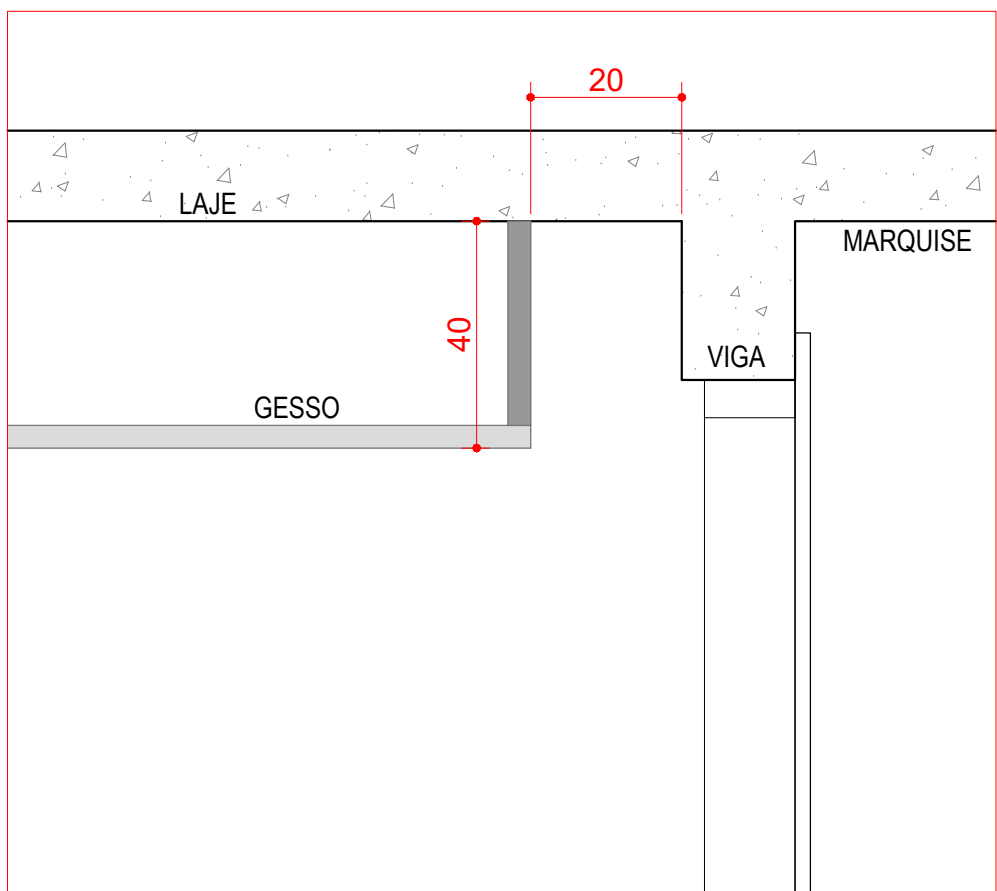

DETALHE SANCA
RECEPÇÃO
ESC 1:10

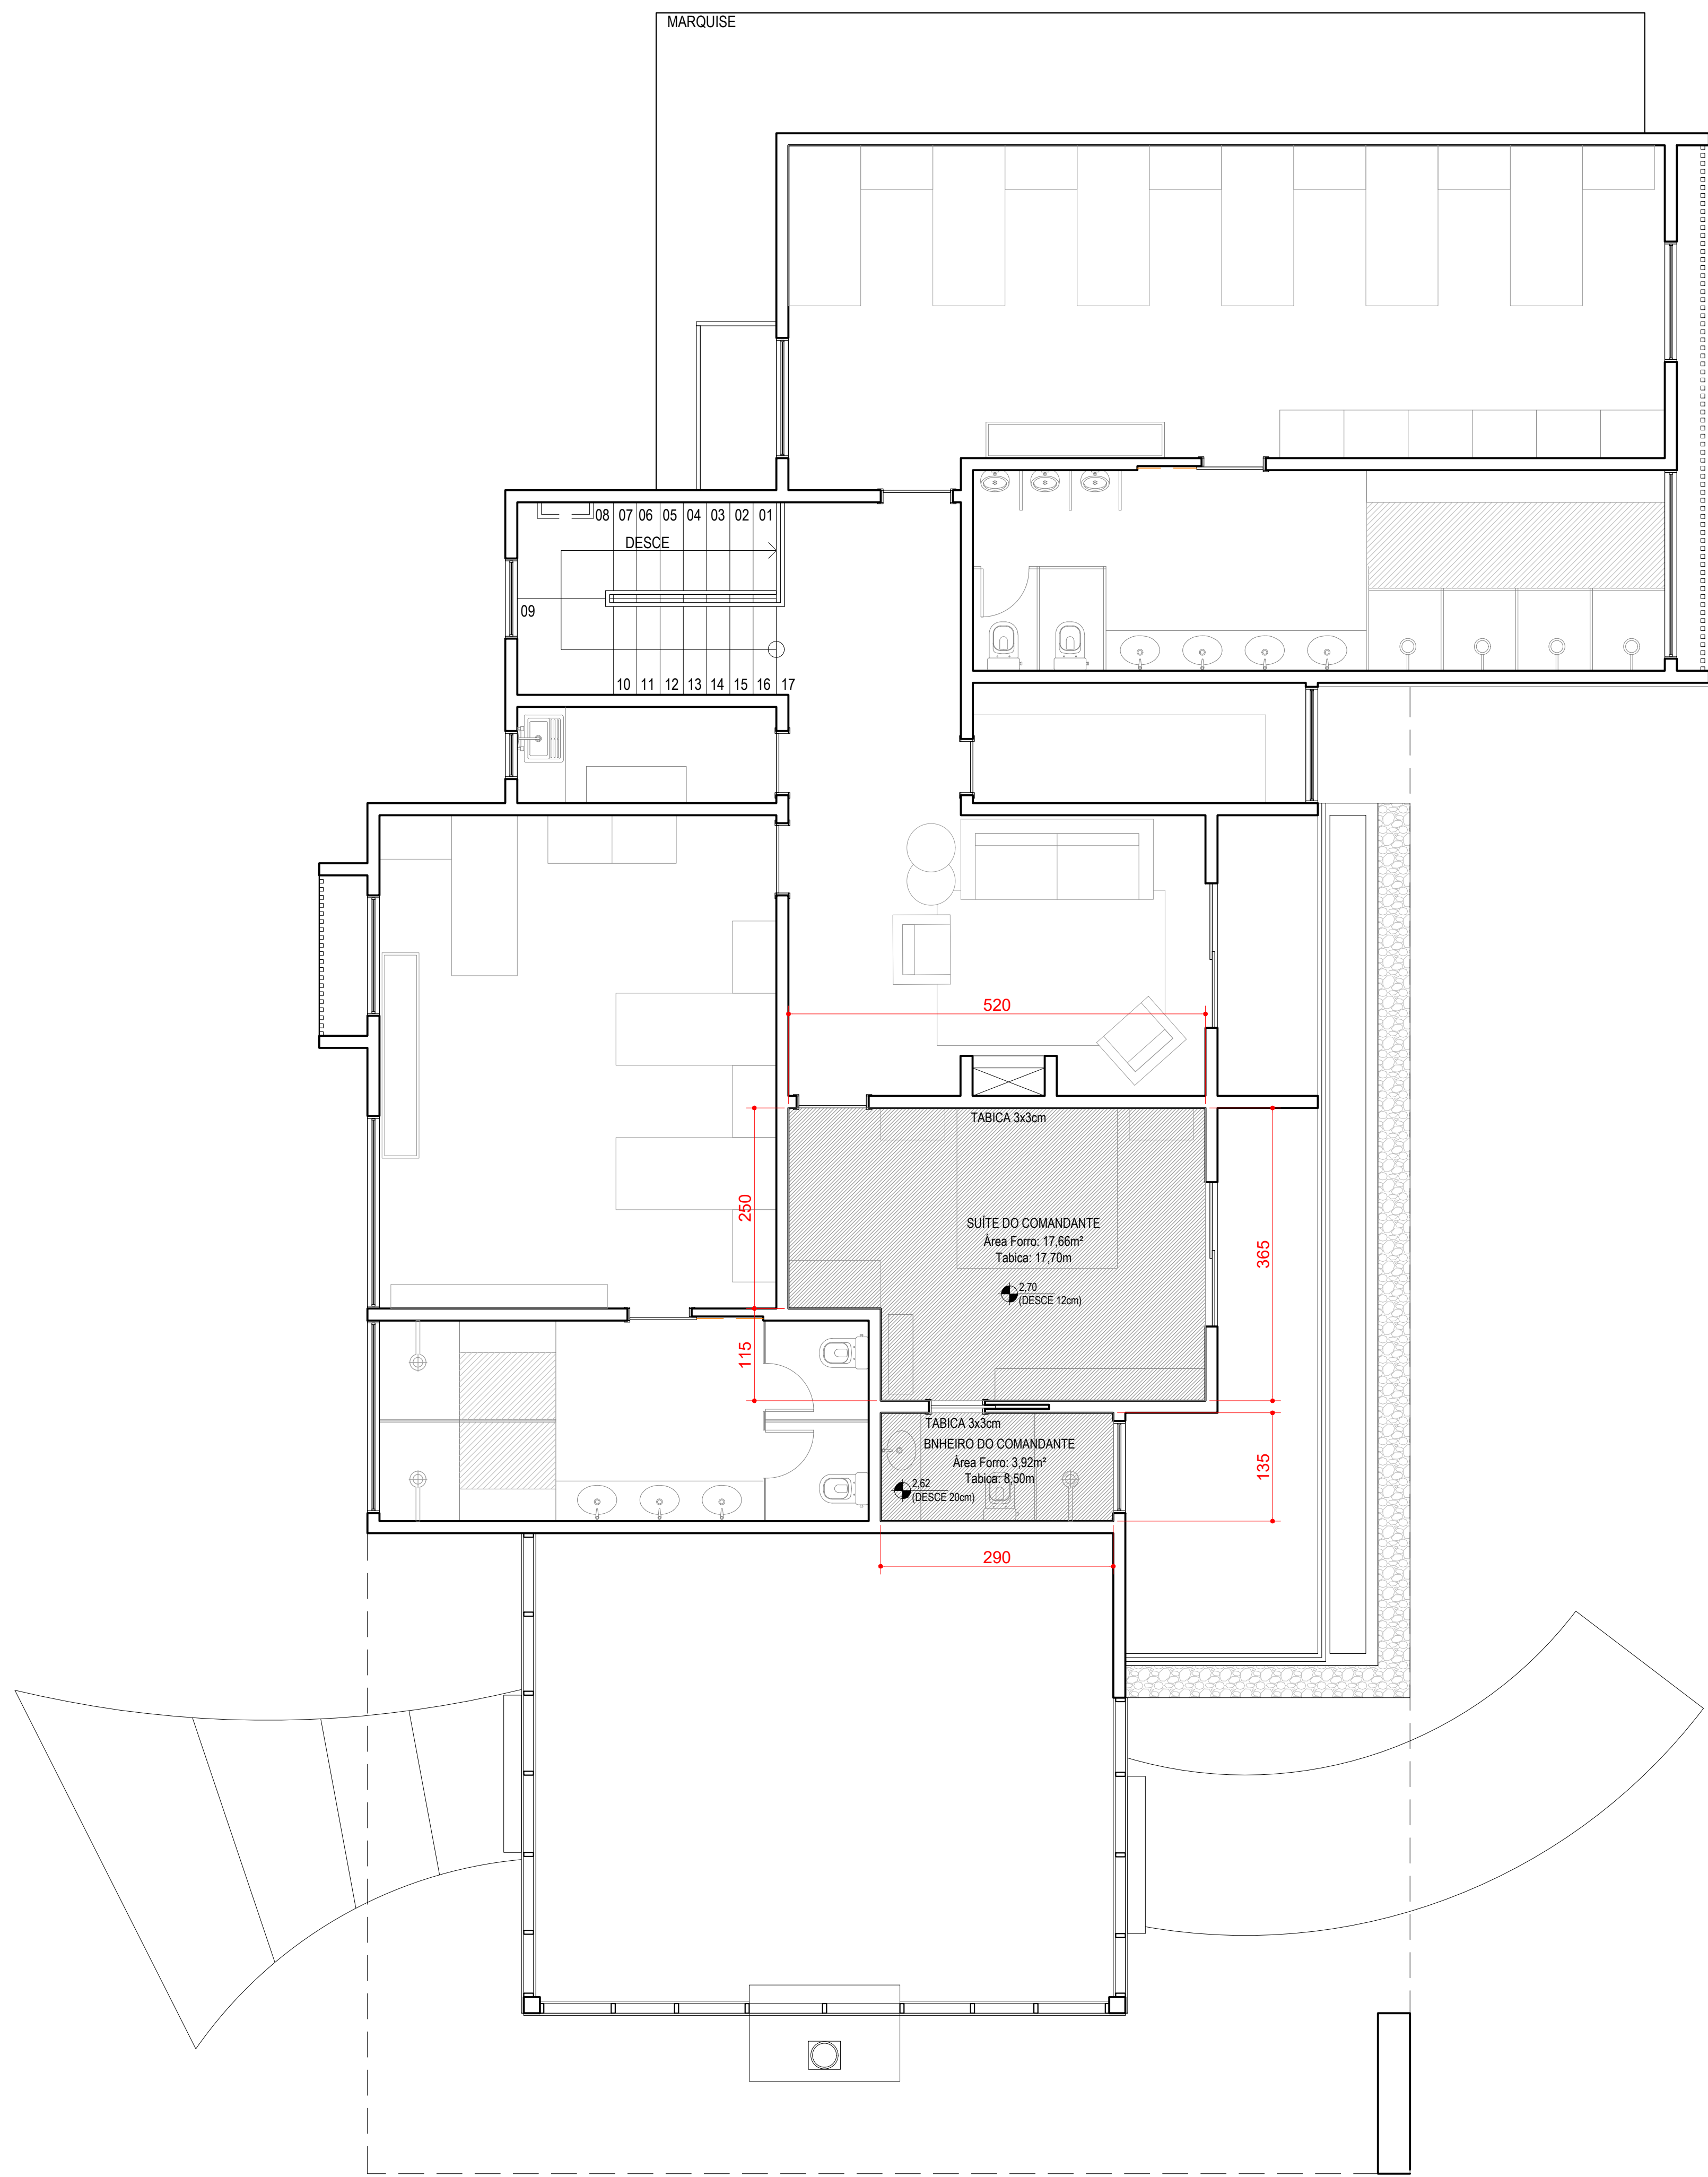

PLANTA BAIXA DE FORRO
PAVIMENTO SUPERIOR
ESC 1:50

OBSERVAÇÕES:


- 1- Havendo divergência entre cota e as medidas efetuadas "in loco", proceder as adaptações necessárias desde que essas adaptações não inviabilizem a funcionalidade da proposta nem a integridade da estrutura da edificação.
- 2 - Solicitar vistoria técnica de um engenheiro civil para autorizar a demolição de paredes existentes garantido que não danificarão a estabilidade da edificação.

CUENTE

ARQUITETA

PROJETO ARQUITETÔNICO

obra	DESTACAMENTO MILITAR		
endereço	Avenida Antônio Francisco Ghiboni, Centro - Urubici/ SC		
proprietário	Prefeitura Municipal de Urubici		
responsável técnico	Arquiteta CAU/SC - Nº A14746-0		
autoriza	Dinah Nazari	Fone (48) 9 9914-9043	
conteúdo	Planta baixa de Forro Pavimento Térreo e Superior		
escala	INDICADA	data 15/12/2021	prancha
observações			

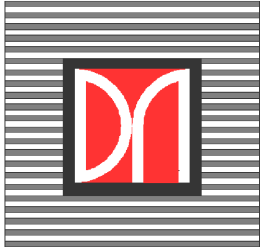



PONTOS DE ILUMINAÇÃO
PLANTA DE IMPLANTAÇÃO
ESC 1:100


LEGENDA	MODELO	QNTD
	SPOT DE LED 9x9cm BRANCA DE SOBREPOR 7w DICRÓICA DIRECIONÁVEL BRANCO NEUTRO 3.000k	25
	PLACA DE LED DE SOBREPOR 16x16cm BRANCA 12w BRANCO NEUTRO 3.000k	10
	PLACA DE LED DE SOBREPOR 12x12cm BRANCA 6w BRANCO NEUTRO 3.000k	26
	PLACA DE LED DE SOBREPOR 22x22cm BRANCA 18w BRANCO NEUTRO 3.000k	34
	PLACA DE LED DE SOBREPOR 22x22cm BRANCA 18w BRANCO FRIO 6.000k	15
	TRILHO PRETO ELETTRIFICADO 2metros COM 5 SPOTS 10w 3.000k	03
	TRILHO PRETO ELETTRIFICADO 1,5metros COM 4 SPOTS 7w 3.000k	02
	PLAFON DE LED DE SOBREPOR BRANCA 40w 3.000k QUADRADO NEW MASSU 35x35cm	03
	ARANDELA - PONTO DE LUZ	15
	SPOT PLAFON DE SOBREPOR BRANCA PARA LÂMPADA AR 70, 7W - 3.000k	11
	REFLETOR HOLOFOTE MICROLED 50W BRANCO FRIO	14
	REFLETOR HOLOFOTE MICROLED 30W - NEUTRO FIXADO A 50cm DE ALTURA DO MURO	27
	SPOT PLAFON DE SOBREPOR BRANCA PARA LÂMPADA AR 111, 12W - 3.000k	08
	PENDENTE TUBULAR LISSE 61,5cm COM LÂMPADA GU10 DICRÓICA 6w	06
	PENDENTE JABUTICABA (TIPO BOLA) PRETO Ø30cm COM LÂMPADA BOLINHA G45 3w, 3.000k - ALTURAS DIFERENTES	05
	ESPETO LED DE JARDIM BIVOLT A PROVA D'ÁGUA - 9w COR: PRETA	54
	POSTE PARA ILUMINAÇÃO DA VIA INTERNA COM DUAS ALTURAS 7m PARA VIA E 4m PARA CALÇADA; COR: BRANCO	02
	REFLETOR DE PISO PARA PISCINA IP67 - BRANCO QUENTE 7w, COR: PRETA	21
	PONTO DE LUZ EM CADA FLOCO DE NEVE	04

OBSERVAÇÕES:

1- Havendo divergência entre cota e as medidas efetuadas "in loco", proceder as adaptações necessárias desde que essas adaptações não inviabilizem a funcionalidade da proposta nem a integridade da estrutura da edificação.


2 - Solicitar vistoria técnica de um engenheiro civil para autorizar a demolição de paredes existentes garantido que não danificarão a estabilidade da edificação.

CLIENTE		ARQUITETA	
PROJETO ARQUITETÔNICO			
obra			
DESTACAMENTO MILITAR			
endereço			
Avenida Antônio Francisco Ghizoni, Centro - Urubici/ SC			
proprietário			
Prefeitura Municipal de Urubici			
responsável técnico			
autoria			
Dinah Nazari		Arquiteta CAU/SC - Nº A14746-0	
Fone (48) 9 9914-9043			
conteúdo			
Planta baixa Pontos de Iluminação			
Planta de Implantação			
escala		1/100	data
observações		15/12/2021	prancha
			09

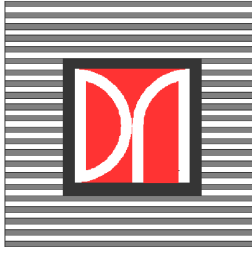




PLANTA BAIXA DE ILUMINAÇÃO
PAVIMENTO TÉRREO
ESC 1:50

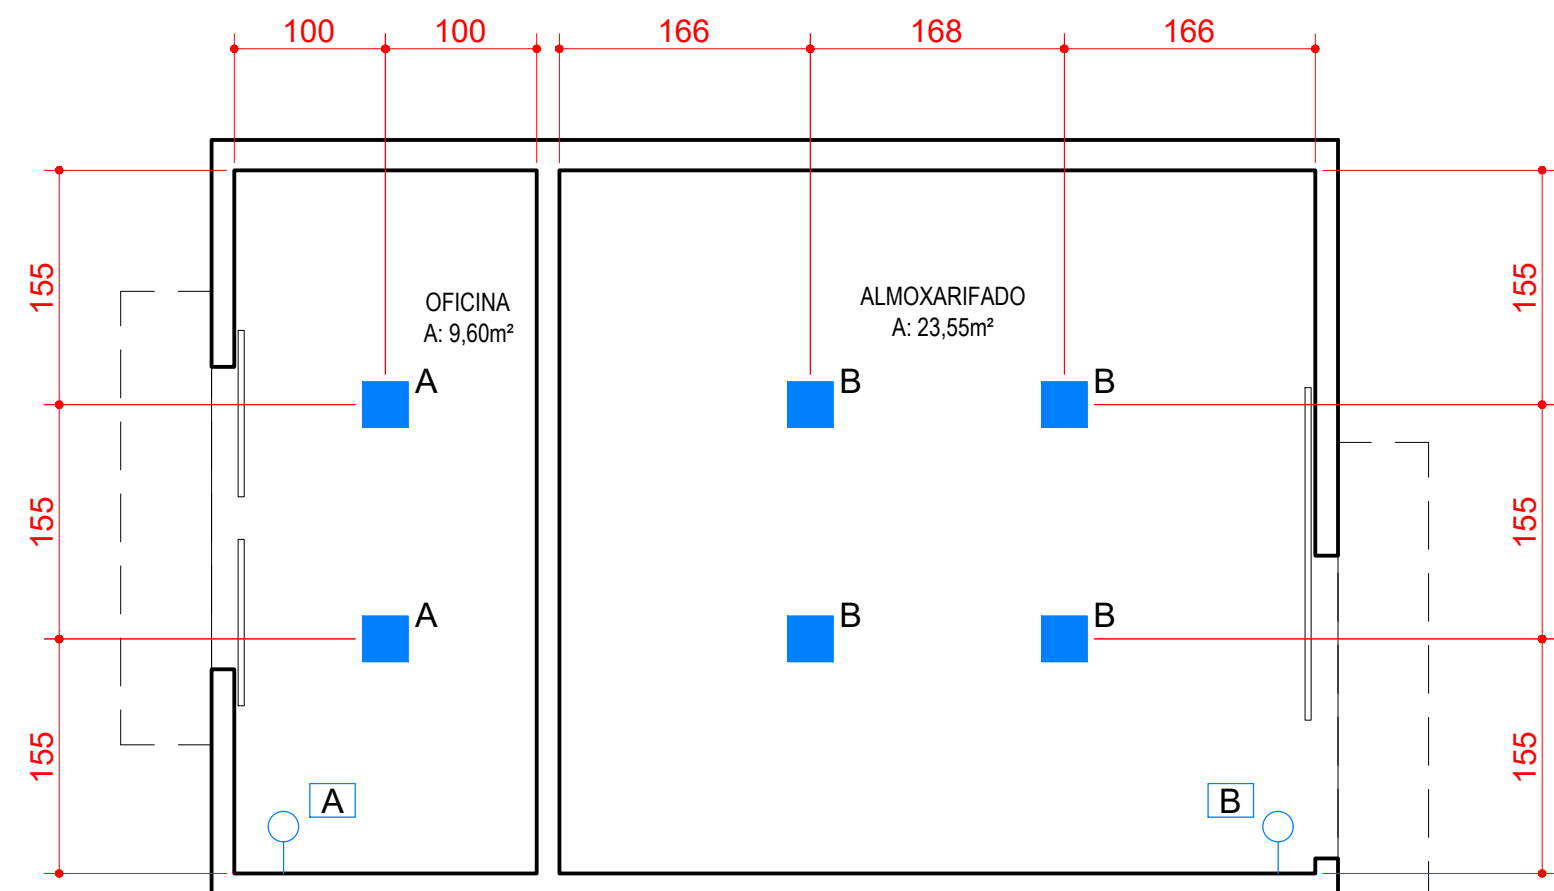

PLANTA BAIXA PAVIMENTO TÉRREO
ALMOXARIFADO
ÁREA: 37,25m²
ESC 1:50

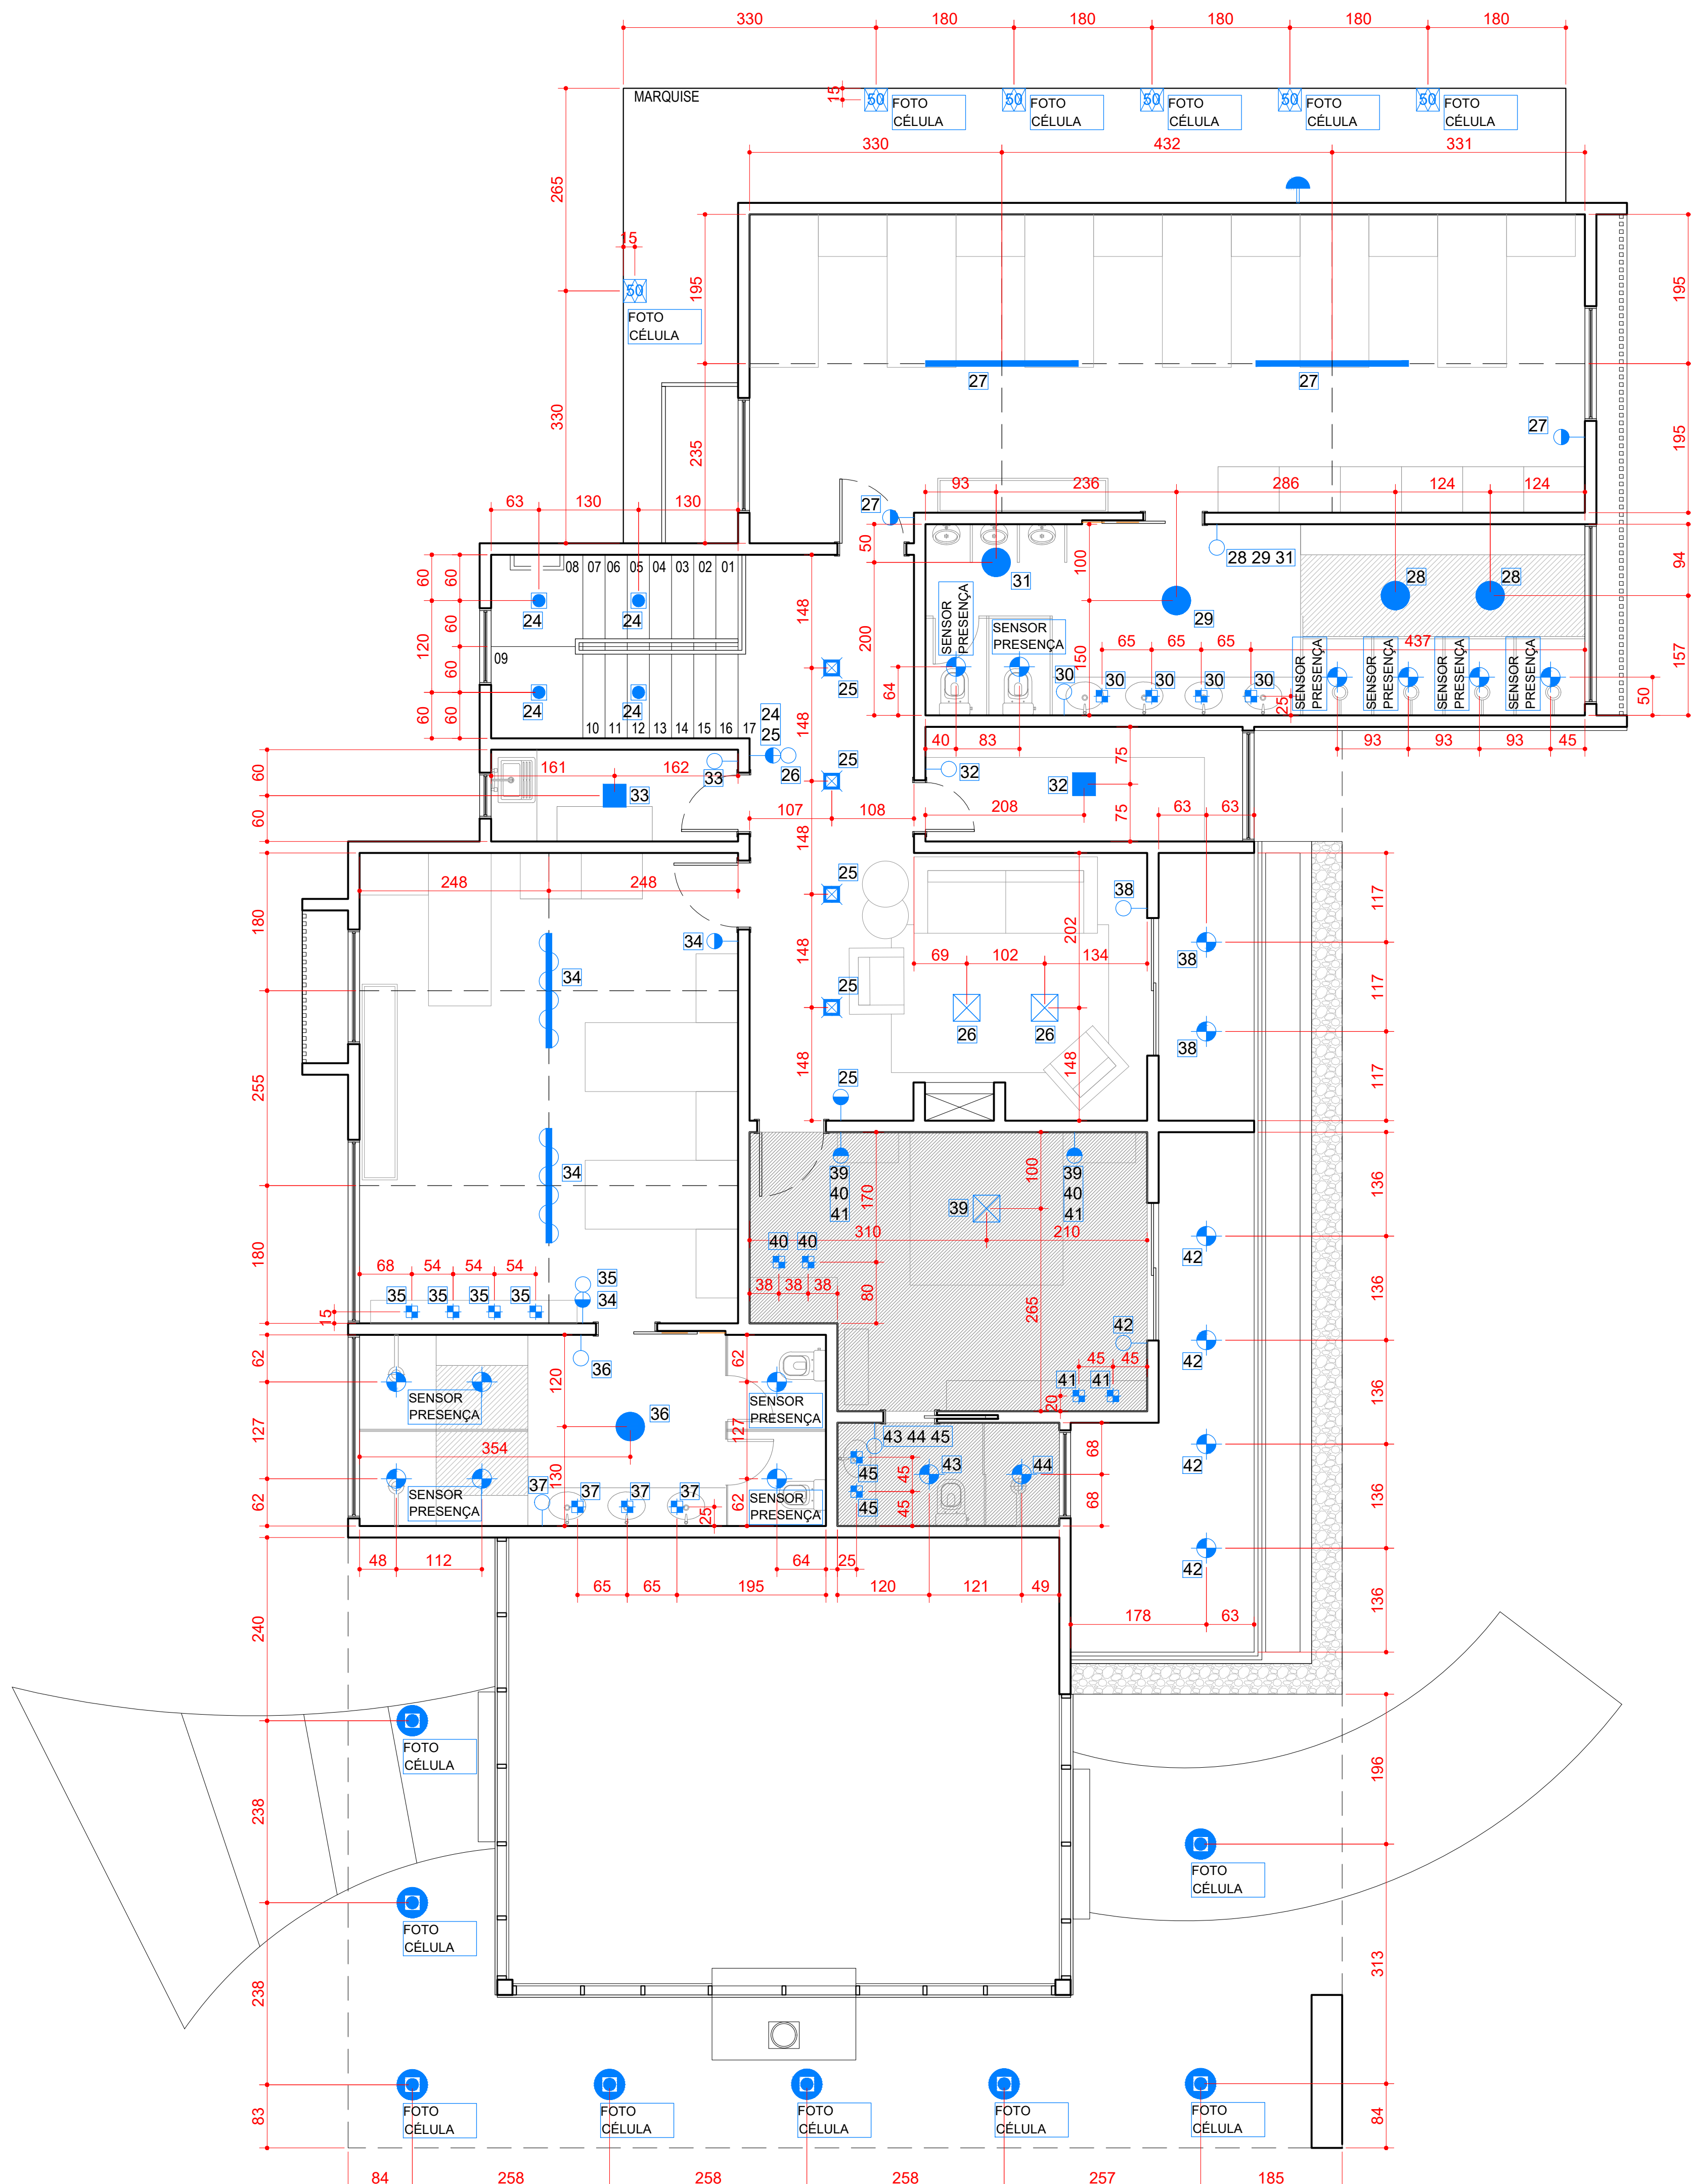

PLANTA BAIXA DE ILUMINAÇÃO
PAVIMENTO SUPERIOR
ESC 1:50


LEGENDA	MODELO	QNTD
	SPOT DE LED 9x9cm BRANCA DE SOBREPOR 7w DICRÓICA DIRECIONÁVEL BRANCO NEUTRO 3.000k	25
	PLACA DE LED DE SOBREPOR 16x16cm BRANCA 12w BRANCO NEUTRO 3.000k	10
	PLACA DE LED DE SOBREPOR 12x12cm BRANCA 6w BRANCO NEUTRO 3.000k	26
	PLACA DE LED DE SOBREPOR 22x22cm BRANCA 18w BRANCO NEUTRO 3.000k	34
	PLACA DE LED DE SOBREPOR 22x22cm BRANCA 18w BRANCO FRIO 6.000k	15
	TRILHO PRETO ELETTRIFICADO 2metros COM 5 SPOTS 10w 3.000k	03
	TRILHO PRETO ELETTRIFICADO 1,5metros COM 4 SPOTS 7w 3.000k	02
	PLAFON DE LED DE SOBREPOR BRANCA 40w 3.000k QUADRADO NEW MASSU 35x35cm	03
	ARANDELA - PONTO DE LUZ	15
	SPOT PLAFON DE SOBREPOR BRANCA PARA LÂMPADA AR 70, 7W - 3.000k	11
	REFLETOR HOLOFOTE MICROLED 50W BRANCO FRIO	14
	REFLETOR HOLOFOTE MICROLED 30W - NEUTRO FIXADO A 50cm DE ALTURA DO MURO	27
	SPOT PLAFON DE SOBREPOR BRANCA PARA LÂMPADA AR 111, 12W - 3.000k	08
	PENDENTE TUBULAR LISSE 61,5cm COM LÂMPADA GU10 DICRÓICA 6w	06
	PENDENTE JABUTICABA (TIPO BOLA) PRETO Ø30cm COM LÂMPADA BOLINHA G45 3w, 3.000k - ALTURAS DIFERENTES	05
	ESPETO LED DE JARDIM BIVOLT A PROVA D'AGUA - 9w COR: PRETA	54
	POSTE PARA ILUMINAÇÃO DA VIA INTERNA COM DUAS ALTURAS 7m PARA VIA E 4m PARA CALÇADA; COR: BRANCO	02
	REFLETOR DE PISO PARA PISCINA IP67 - BRANCO QUENTE 7w, COR: PRETA	21
	PONTO DE LUZ EM CADA FLOCO DE NEVE	04

OBSERVAÇÕES:

1- Havendo divergência entre cota e as medidas efetuadas "in loco", proceder as adaptações necessárias desde que essas adaptações não inviabilizem a funcionalidade da proposta nem a integridade da estrutura da edificação.


2- Solicitar vistoria técnica de um engenheiro civil para autorizar a demolição de paredes existentes garantido que não danificarão a estabilidade da edificação.

CLIENTE		ARQUITETA
PROJETO ARQUITETÔNICO		
obra	DESTACAMENTO MILITAR	
endereço	Avenida Antônio Francisco Ghiboni, Centro - Urubici/ SC	
proprietário	Prefeitura Municipal de Urubici	
responsável técnico	Dinah Nazari	
autoriza	Arquiteta CAU/SC - Nº A14746-0	
conteúdo	Planta baixa Pontos de Iluminação Pavimento Térreo e Superior	
escala	1/50	data 15/12/2021
observações	prancha	

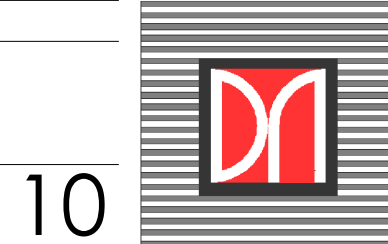





PLANTA BAIXA PAGINAÇÃO DE PISO
PAVIMENTO TÉRREO
ESC 1:50

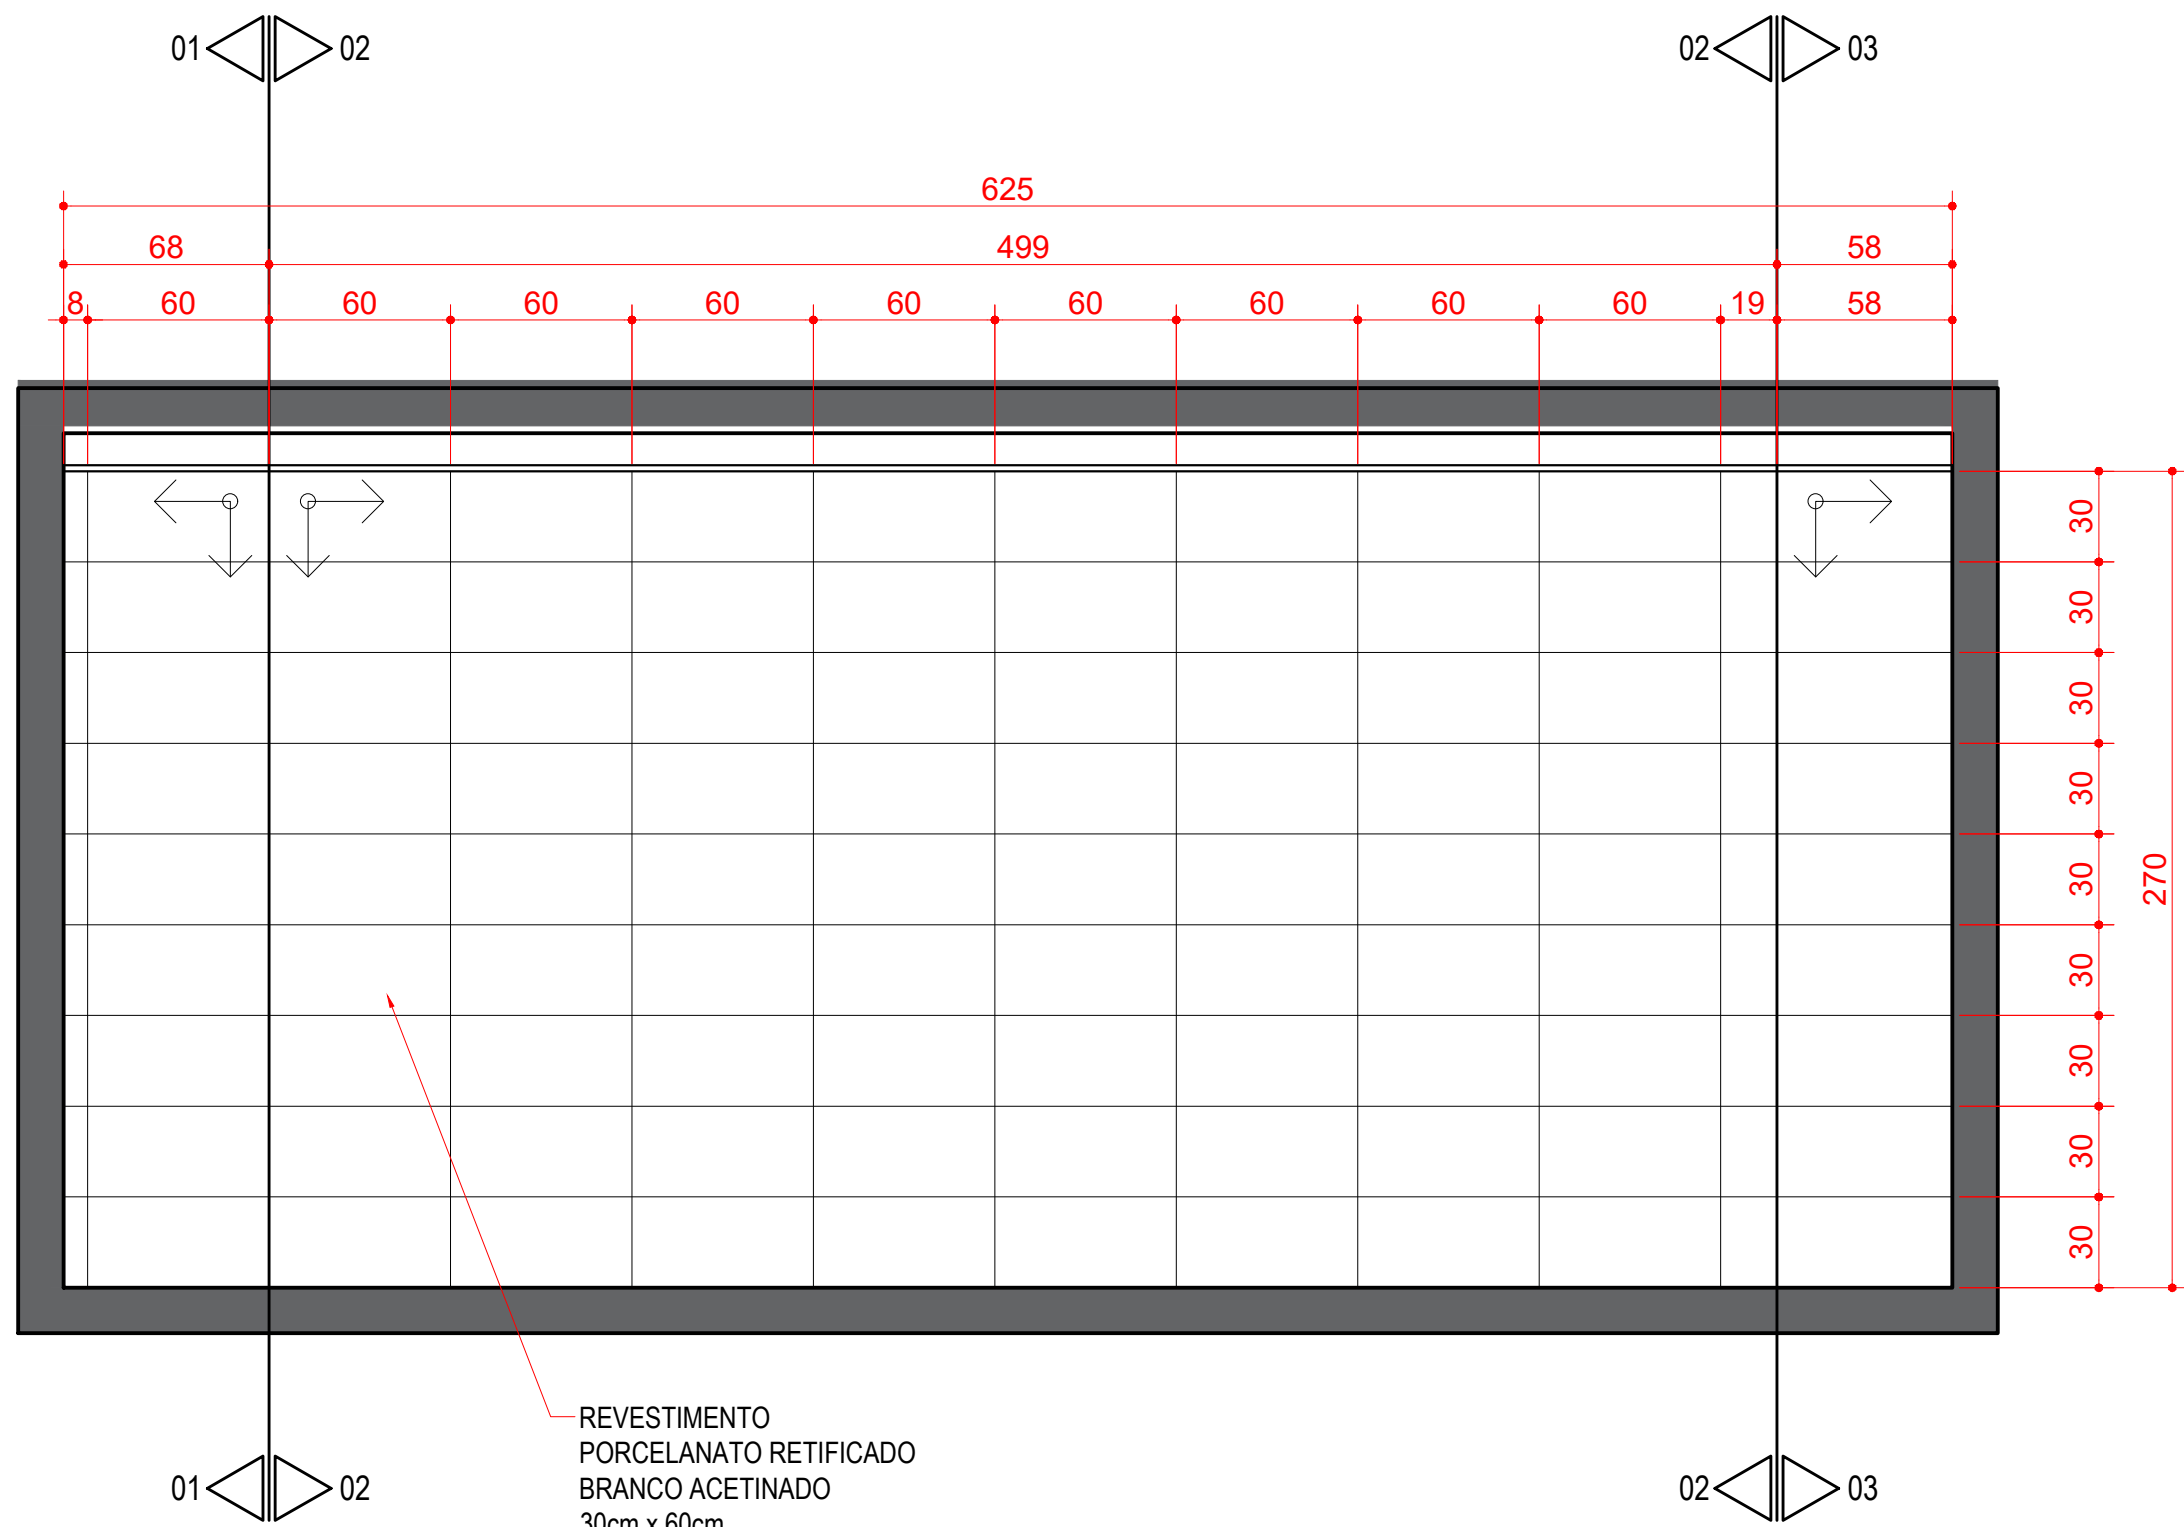

ELEVAÇÃO COZINHA
ESC 1:25

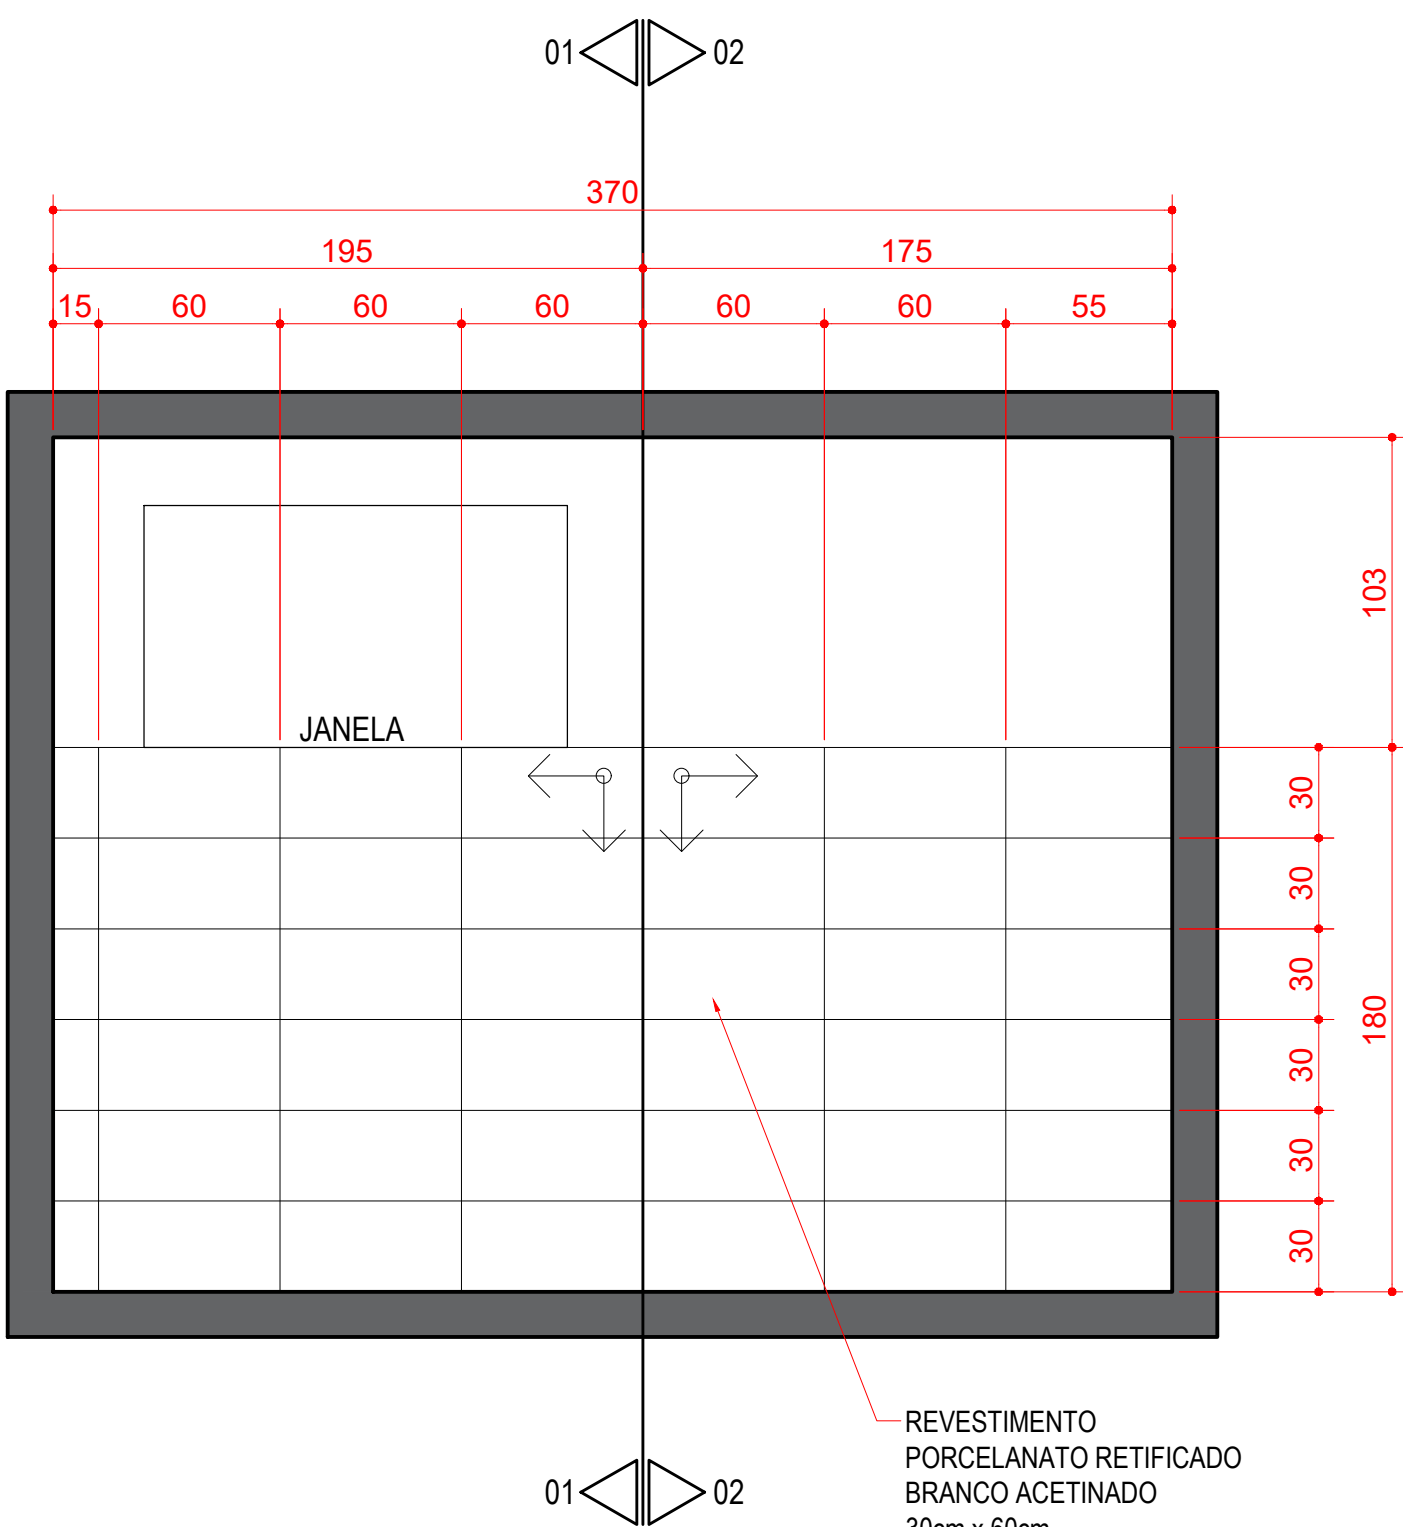

ELEVAÇÃO
ÁREA DE SERVIÇO COZINHA
ESC 1:25

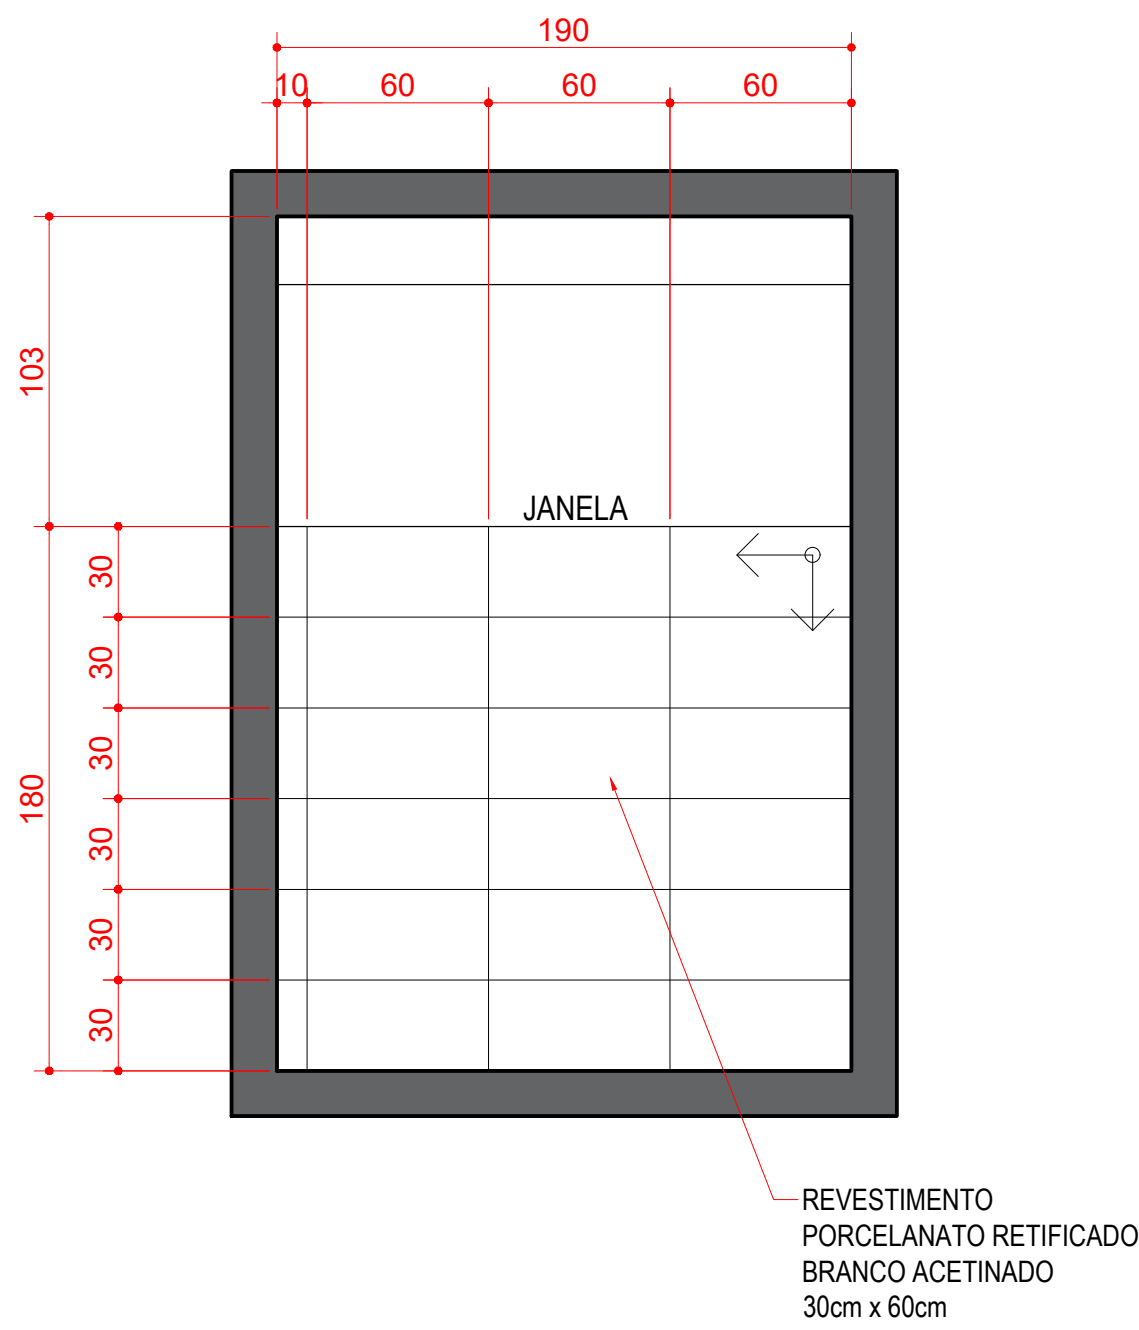

ELEVAÇÃO
ÁREA DE SERVIÇO EXTERNA
ESC 1:25


	PISO	ÁREA
	PISO PORCELANATO 60x60cm RETIFICADO, MASSA PLENA PARA ÁREA INTERNA - COMERCIAL, ESTAMPA CONCRETO	402,58m²
	PISO PORCELANATO 60x60cm RETIFICADO, MASSA PLENA PARA ÁREA EXTERNA (ANTIDERRAPANTE) - COMERCIAL, ESTAMPA CONCRETO	251,89m²
	REVESTIMENTO PORCELANATO RETIFICADO 30x60cm PARA PAREDE - BRANCO ACETINADO	147,94m²
	RODAPÉ EM MDF 15cm COM 1 FRISO	274,46m

OBSERVAÇÕES:


1- Havendo divergência entre cota e as medidas efetuadas "in loco", proceder as adaptações necessárias desde que essas adaptações não inviabilizem a funcionalidade da proposta nem a integridade da estrutura da edificação.

2 - Solicitar vistoria técnica de um engenheiro civil para autorizar a demolição de paredes existentes garantido que não danificarão a estabilidade da edificação.


	PISO	ÁREA
	PISO PORCELANATO 60x60cm RETIFICADO, MASSA PLENA PARA ÁREA INTERNA - COMERCIAL, ESTAMPA CONCRETO	402,58m²
	PISO PORCELANATO 60x60cm RETIFICADO, MASSA PLENA PARA ÁREA EXTERNA (ANTIDERRAPANTE) - COMERCIAL, ESTAMPA CONCRETO	251,89m²
	REVESTIMENTO PORCELANATO RETIFICADO 30x60cm PARA PAREDE - BRANCO ACETINADO	147,94m²
	RODAPÉ EM MDF 15cm COM 1 FRISO	274,46m

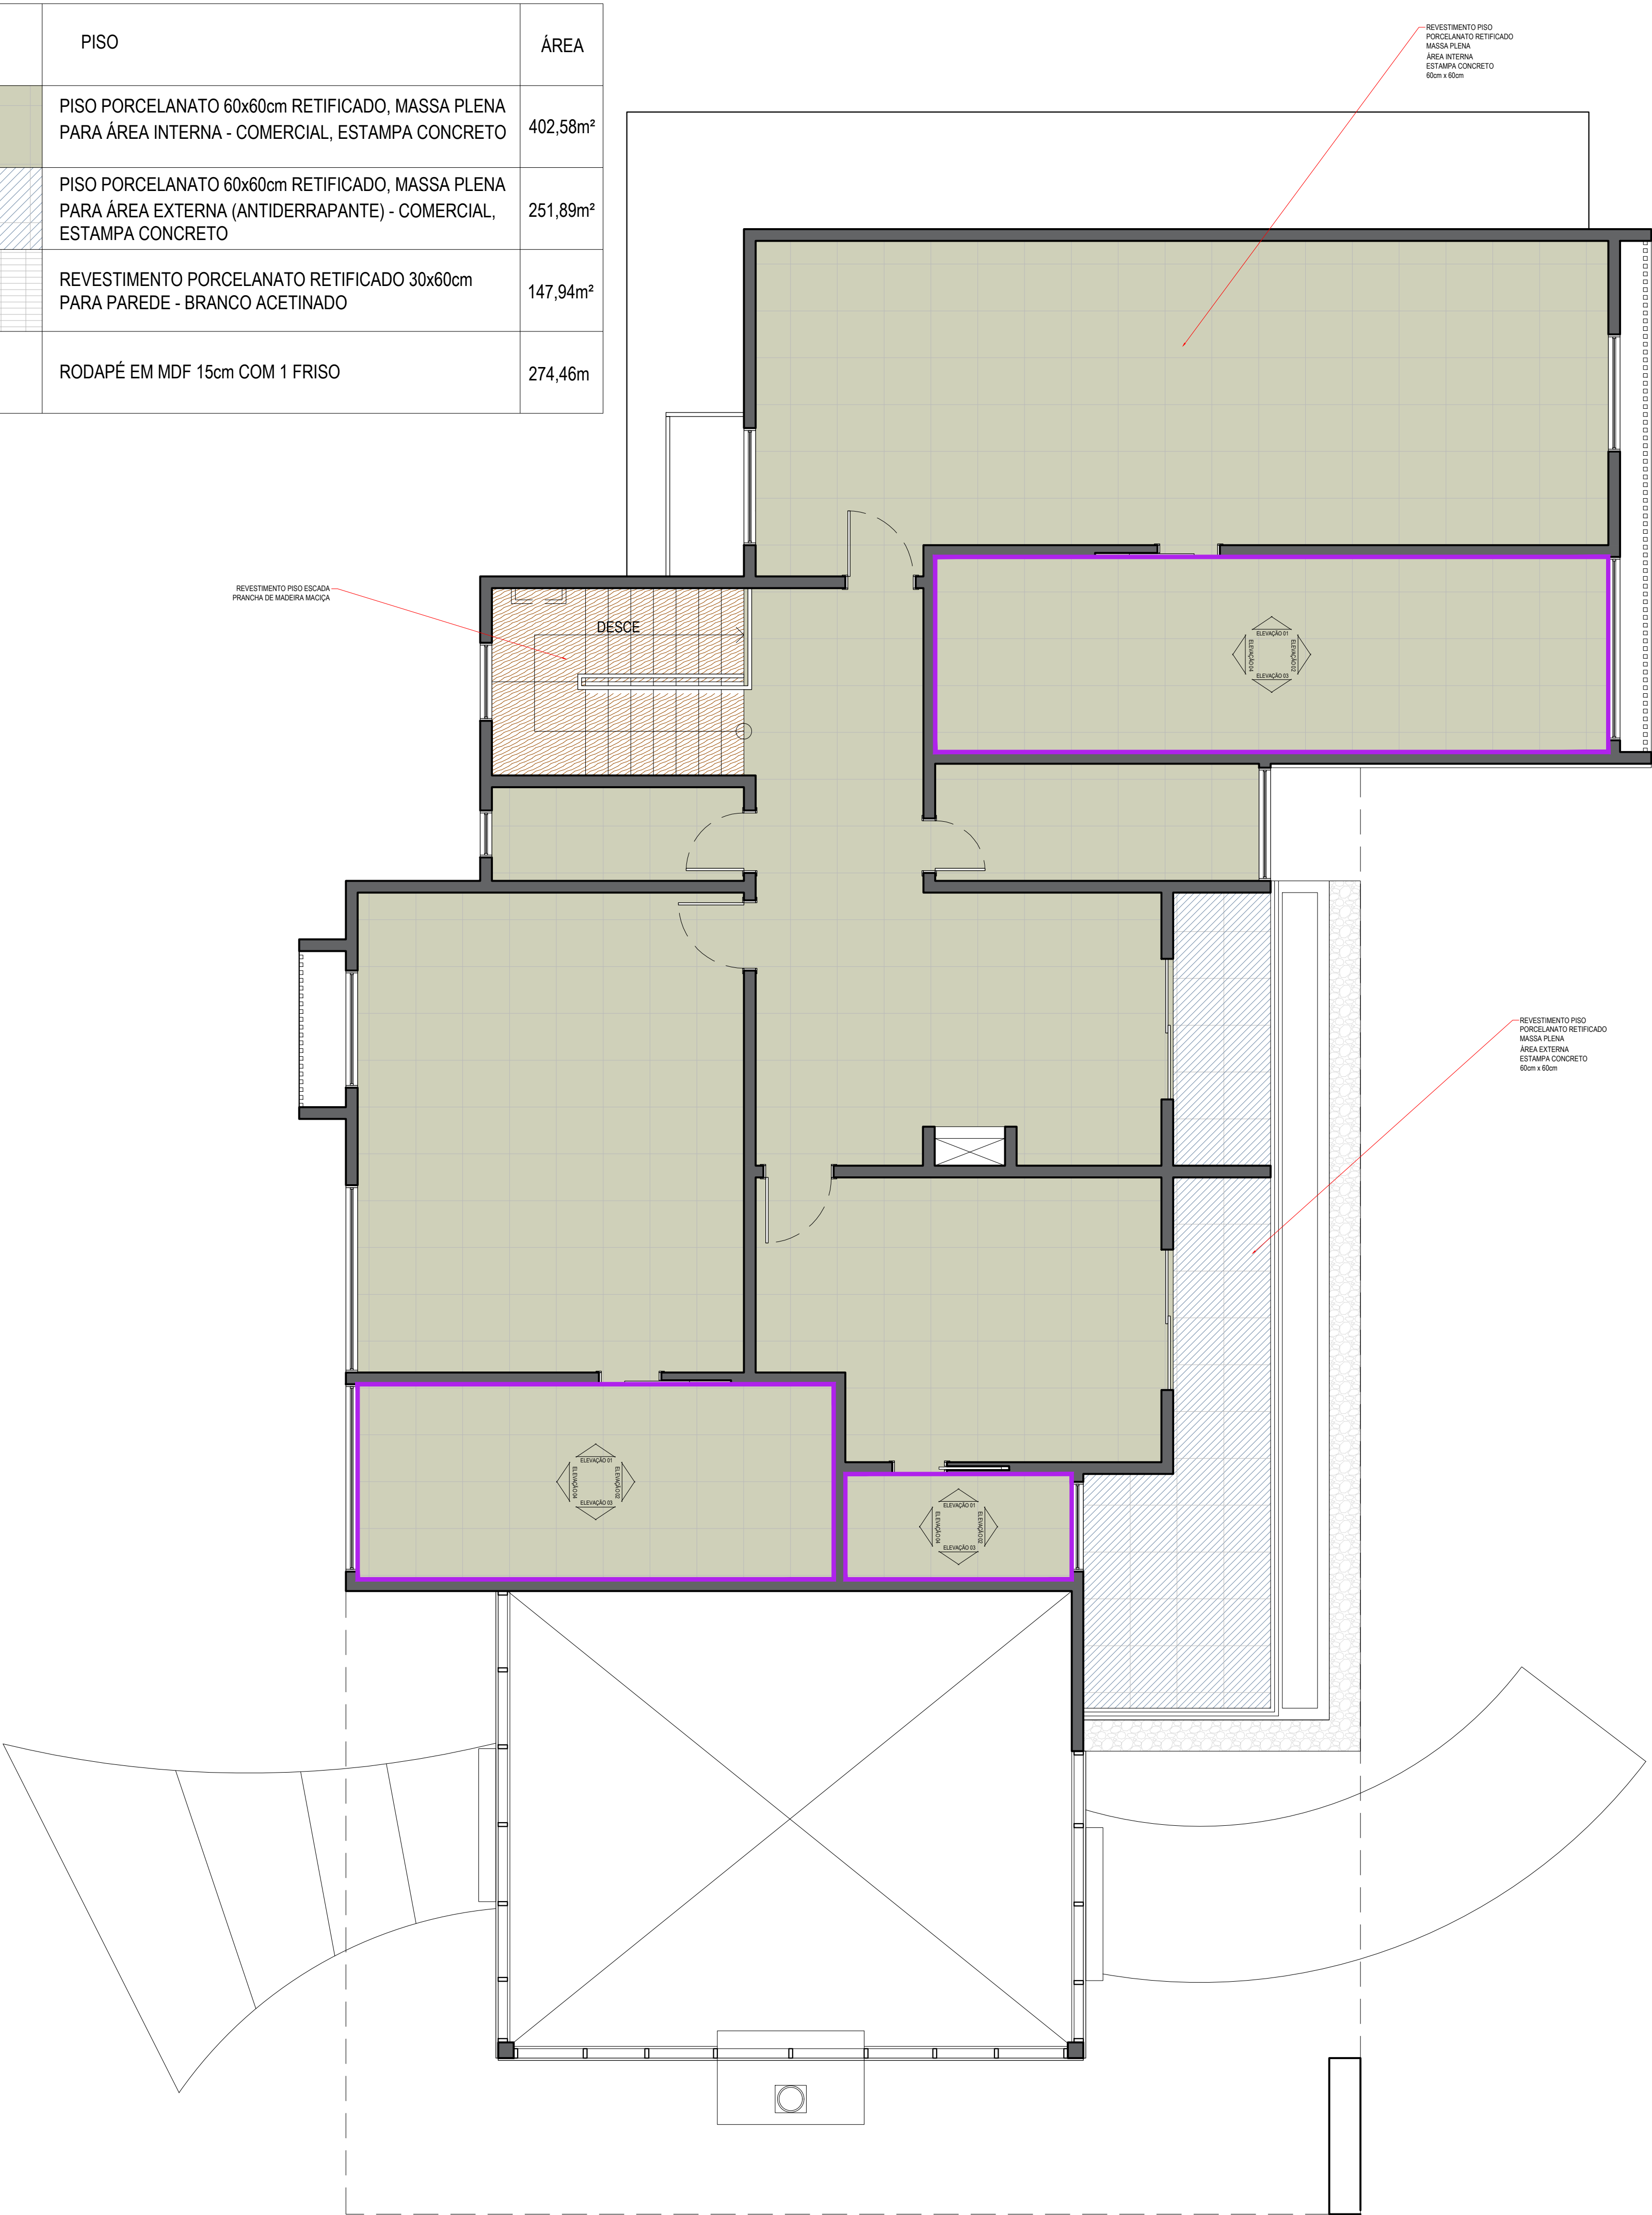


PLANTA BAIXA PAGINAÇÃO DE PISO
PAVIMENTO SUPERIOR
ESC 1:50

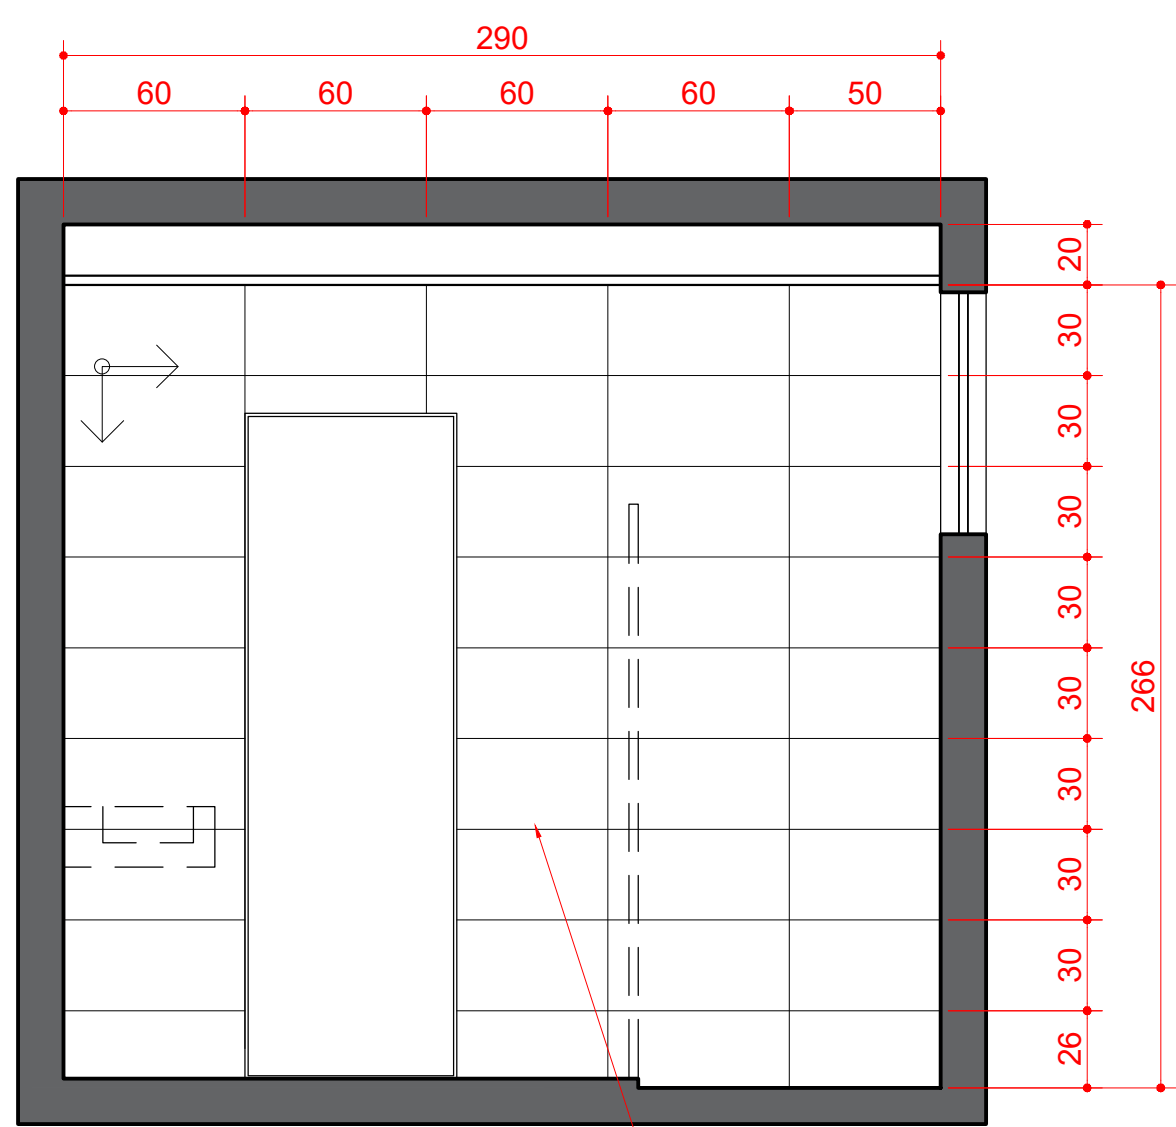


ELEVAÇÃO 01
Suite Comandante
ESC 1:25

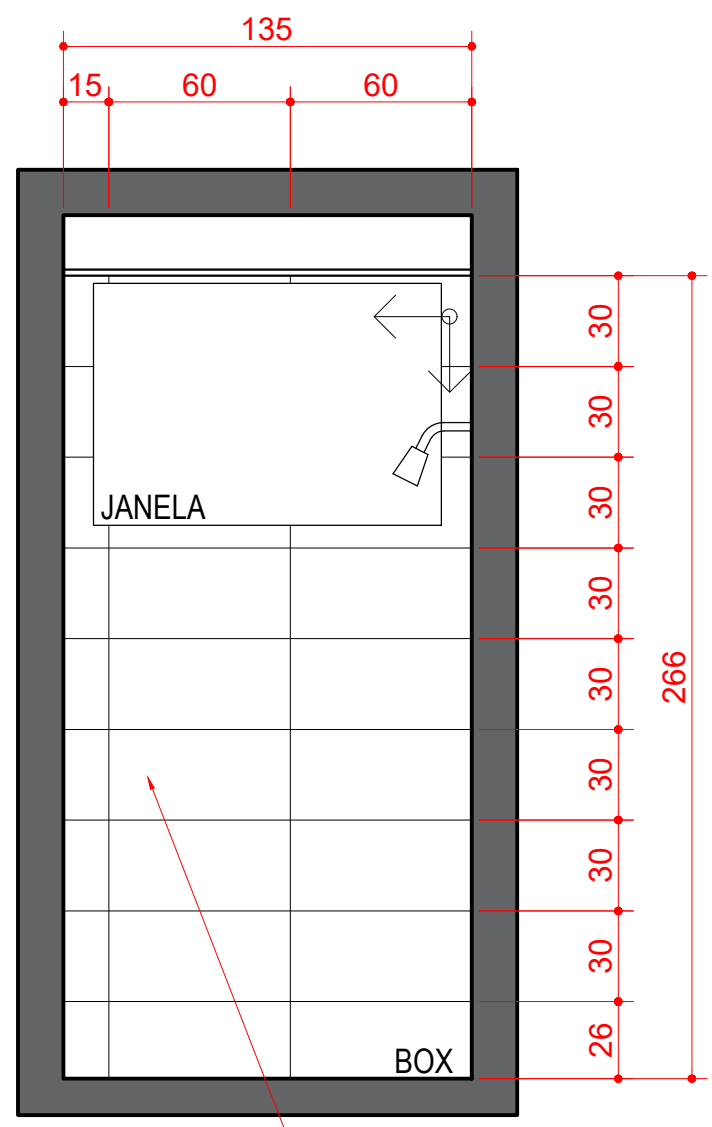


ELEVAÇÃO 02
Suite Comandante
ESC 1:25

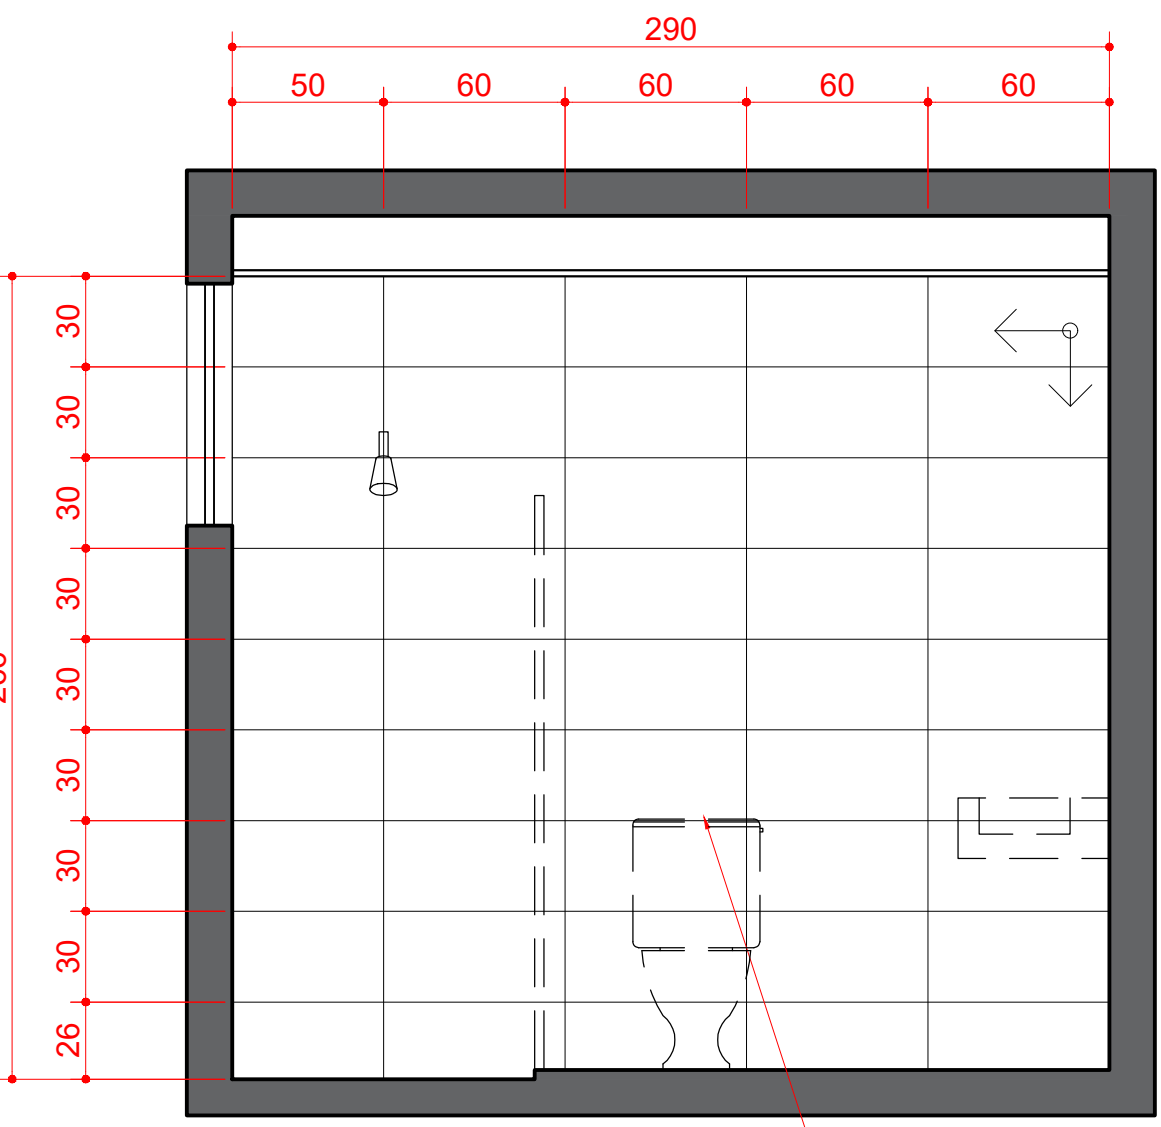


ELEVAÇÃO 03
Suite Comandante
ESC 1:25

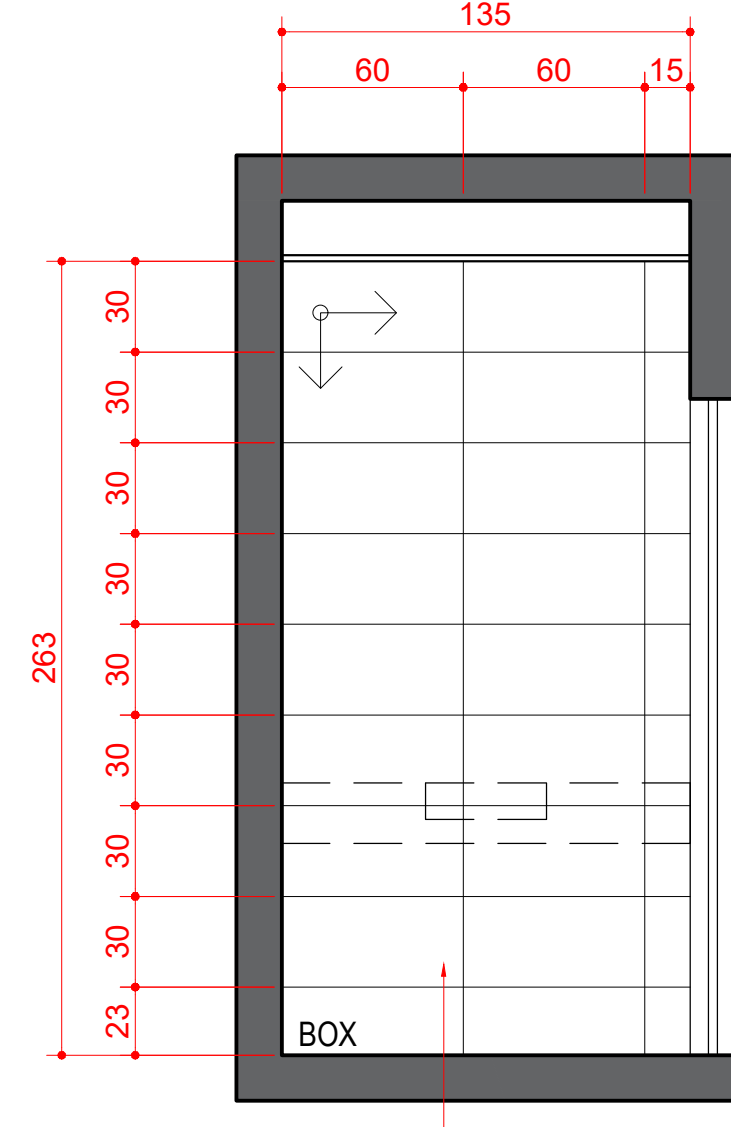


ELEVAÇÃO 04
Suite Comandante
ESC 1:25

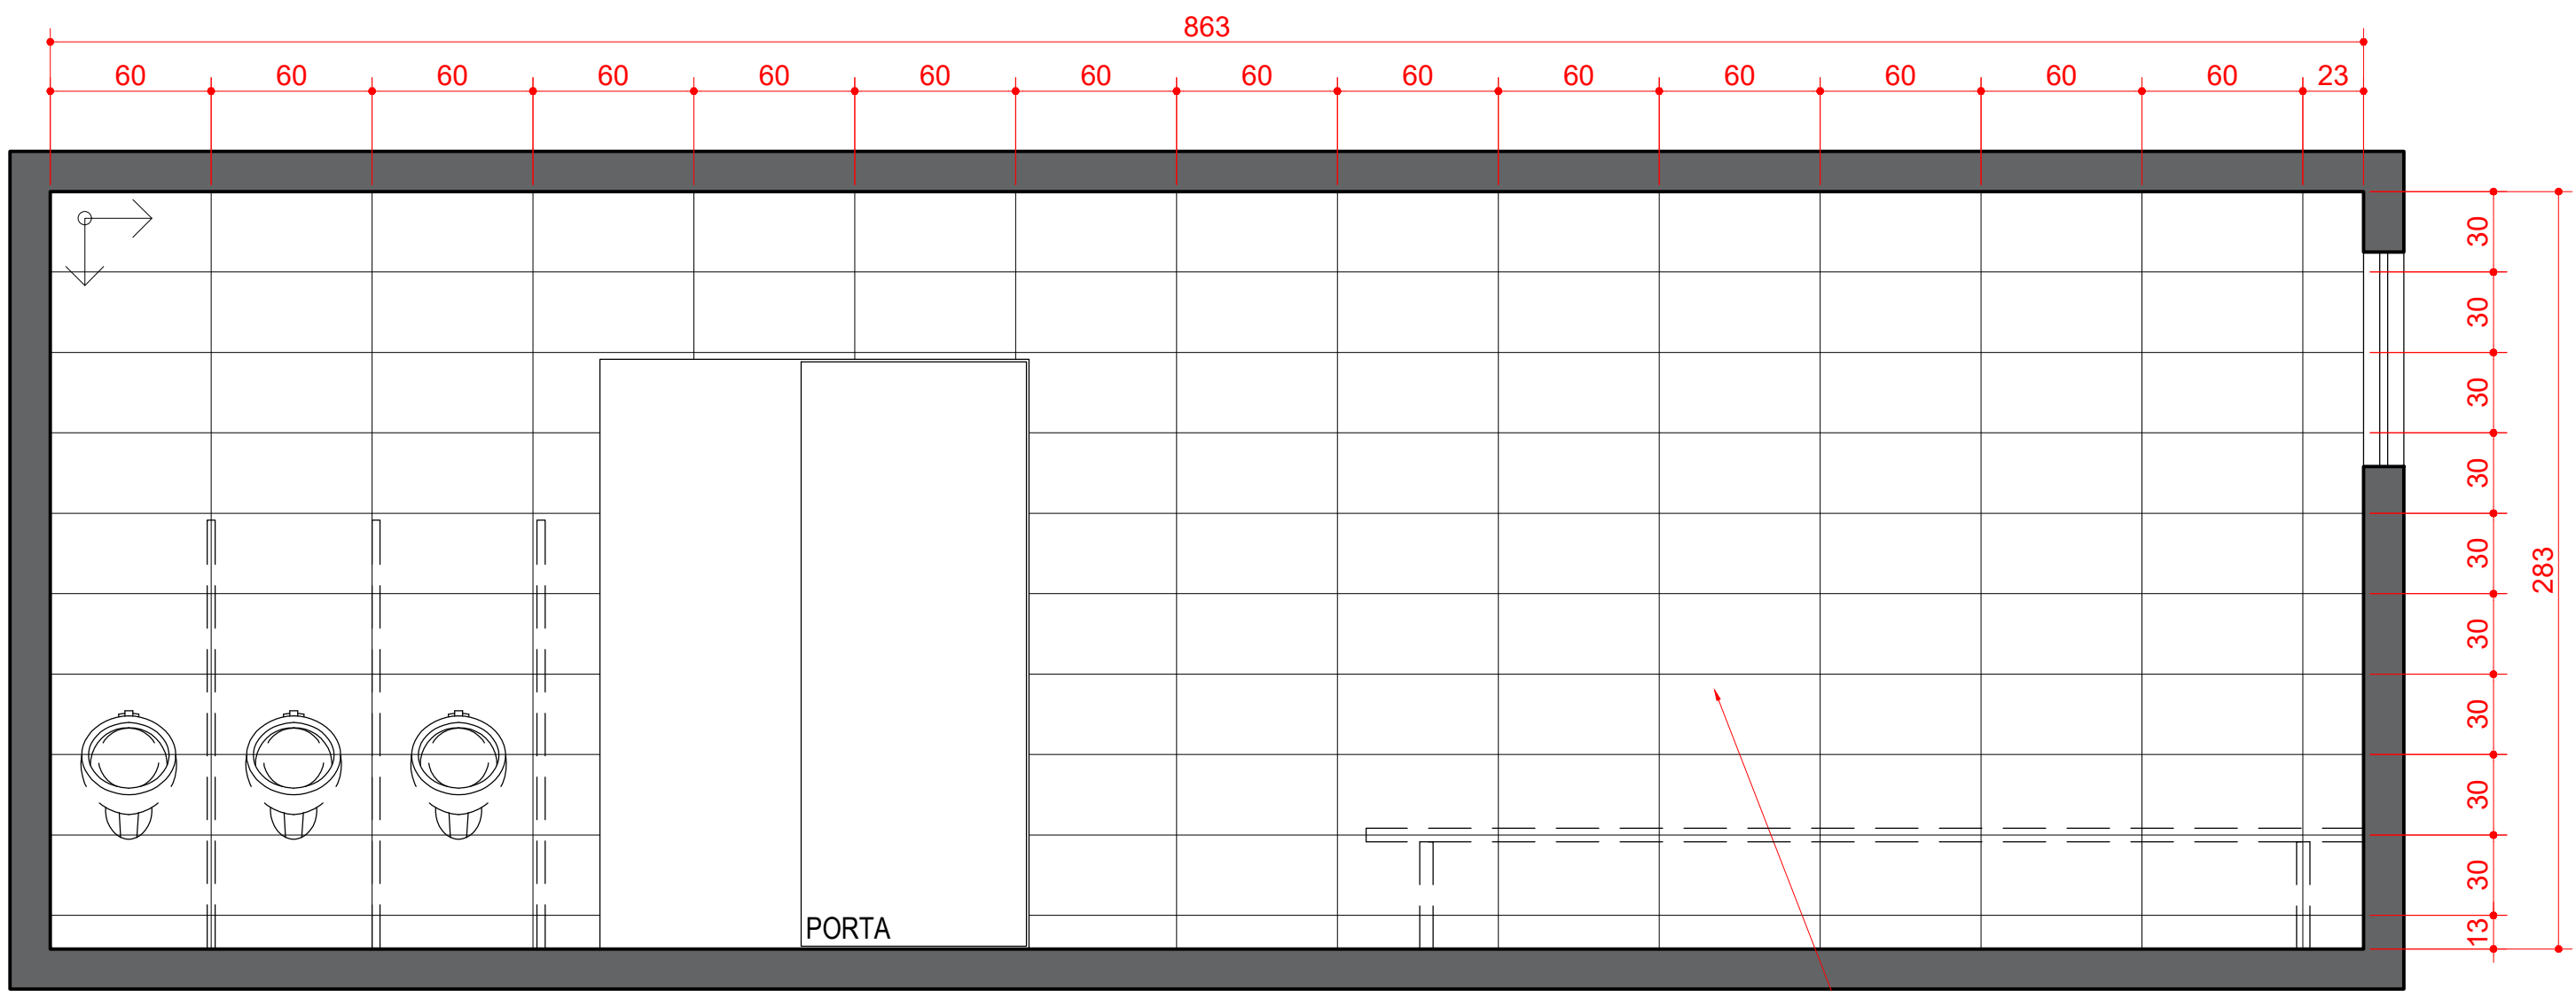


ELEVAÇÃO 01
Vestibário Masculino
ESC 1:25

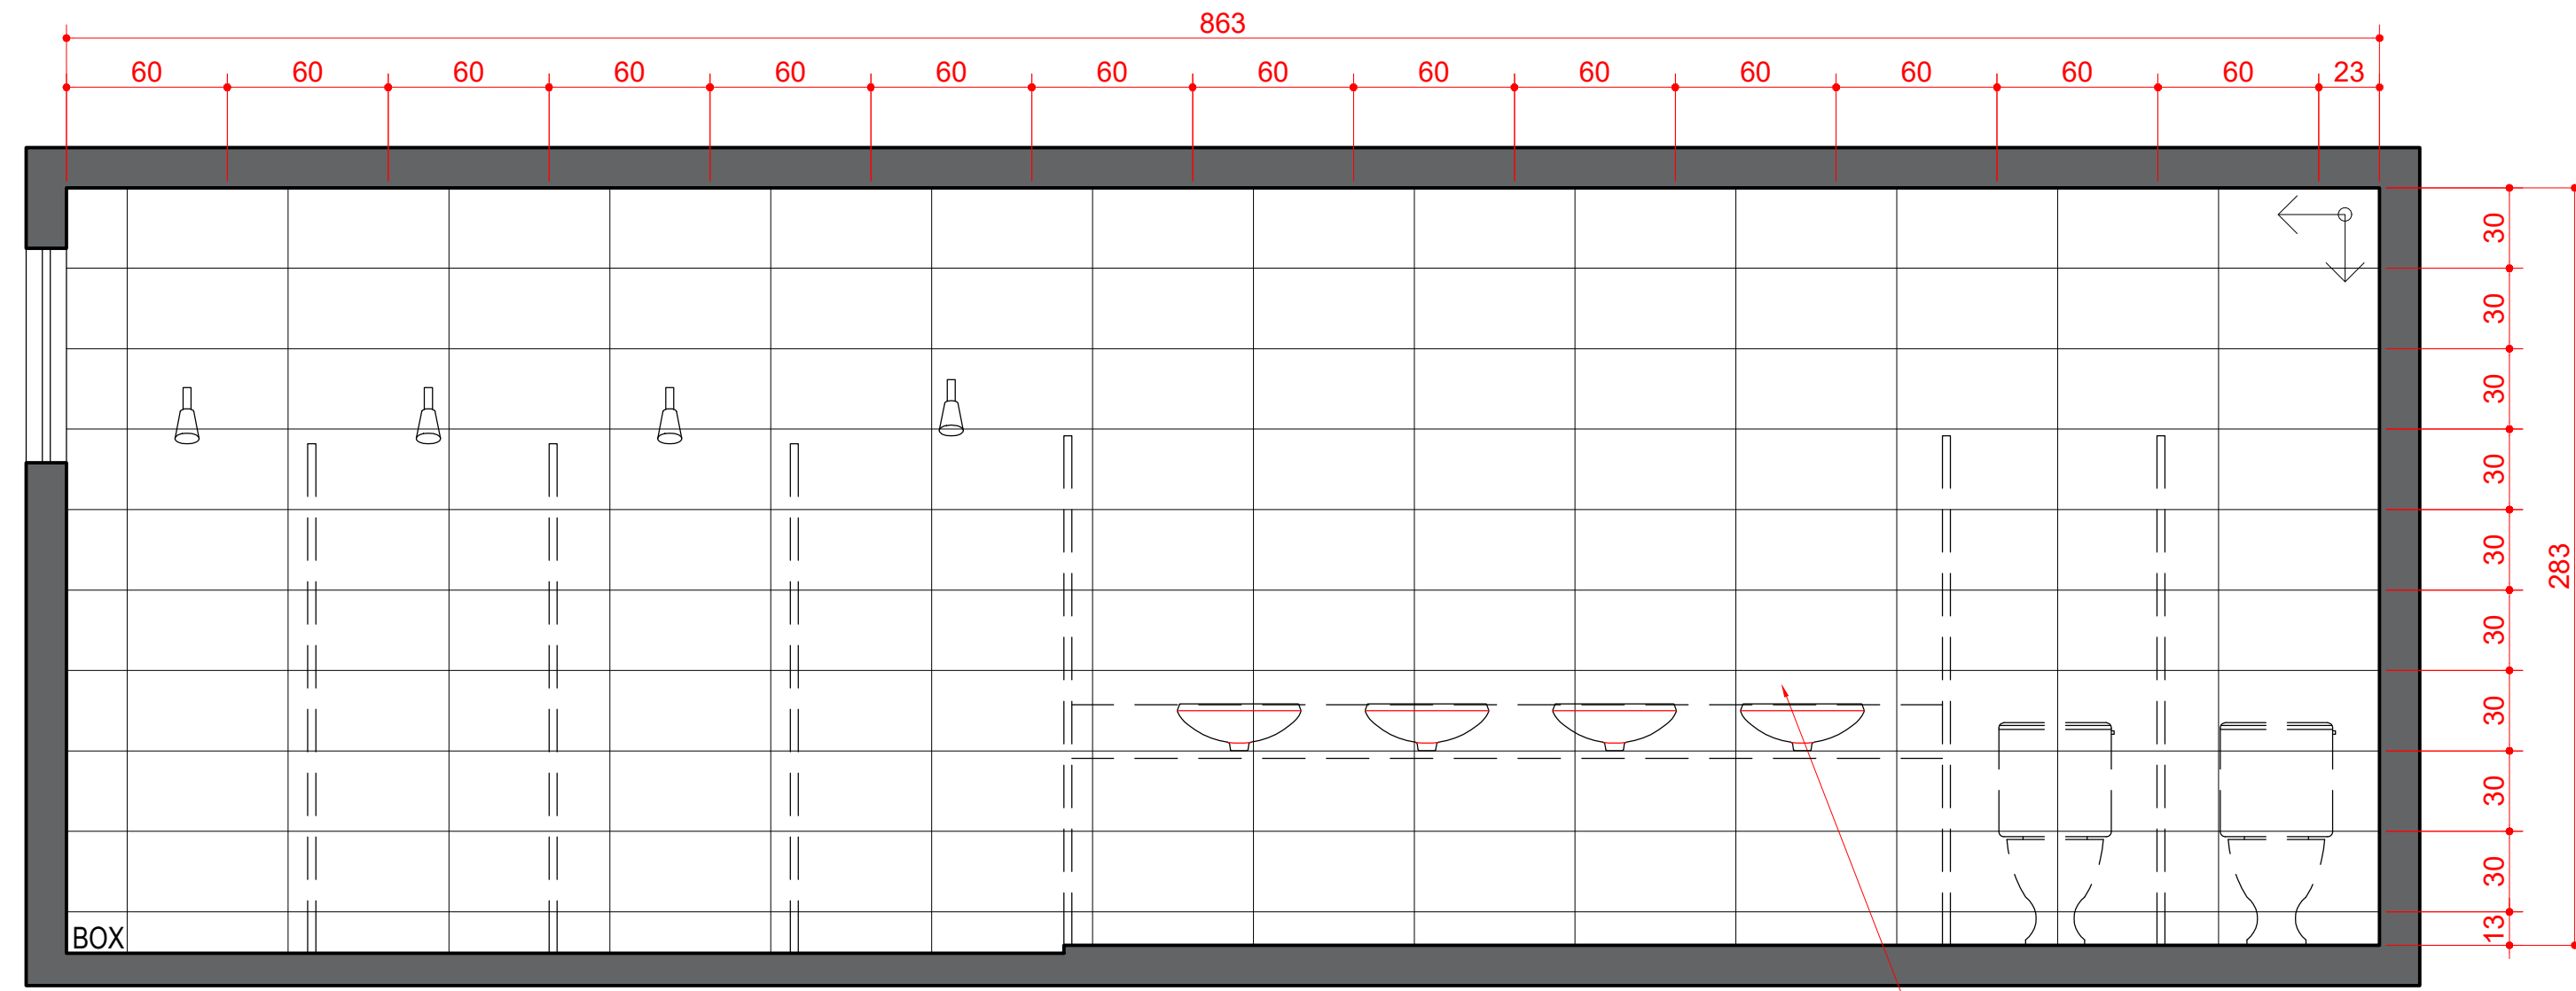


ELEVAÇÃO 03
Vestibário Masculino
ESC 1:25

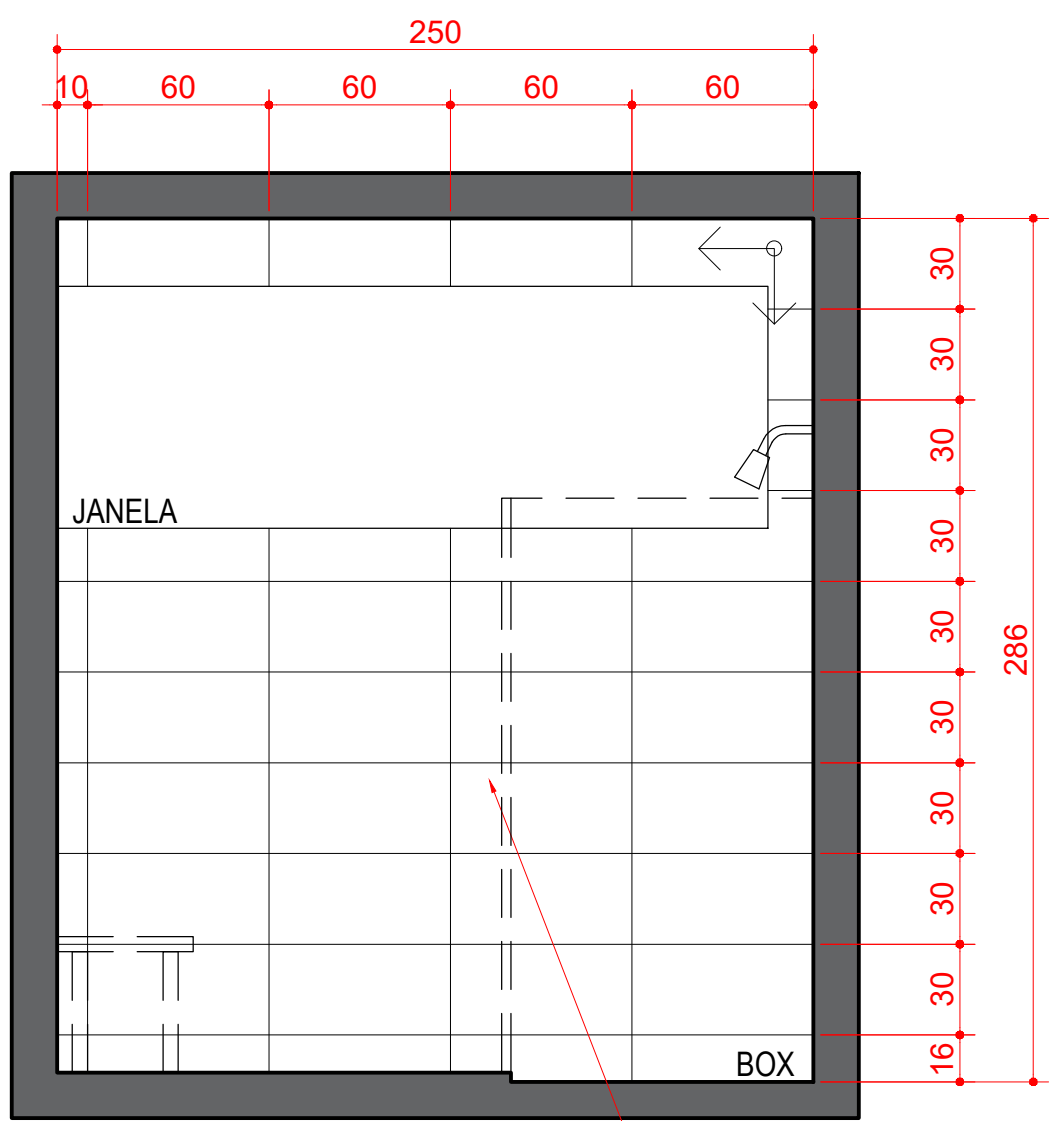


ELEVAÇÃO 02
Vestibário Masculino
ESC 1:25

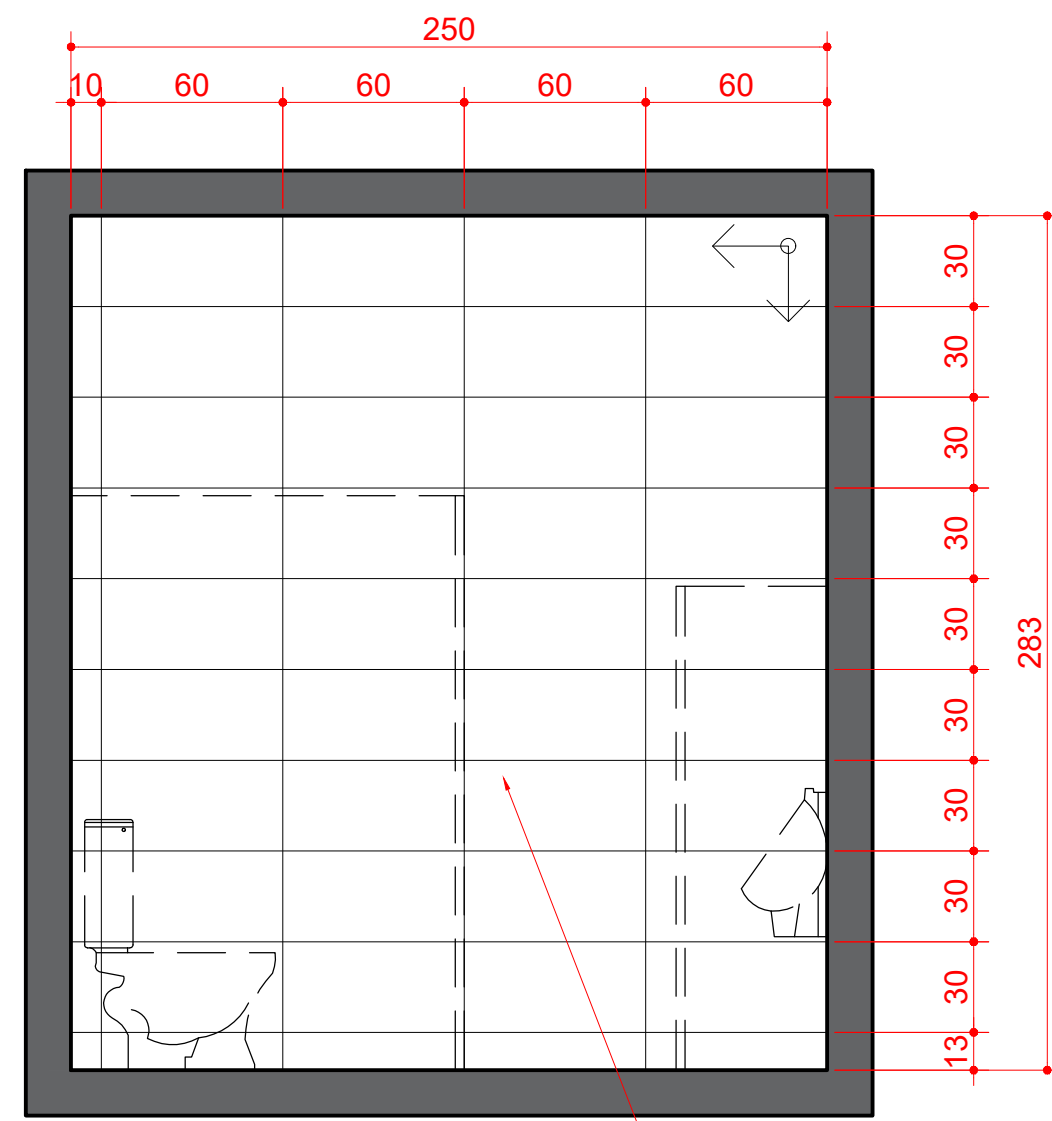


ELEVAÇÃO 04
Vestibário Masculino
ESC 1:25

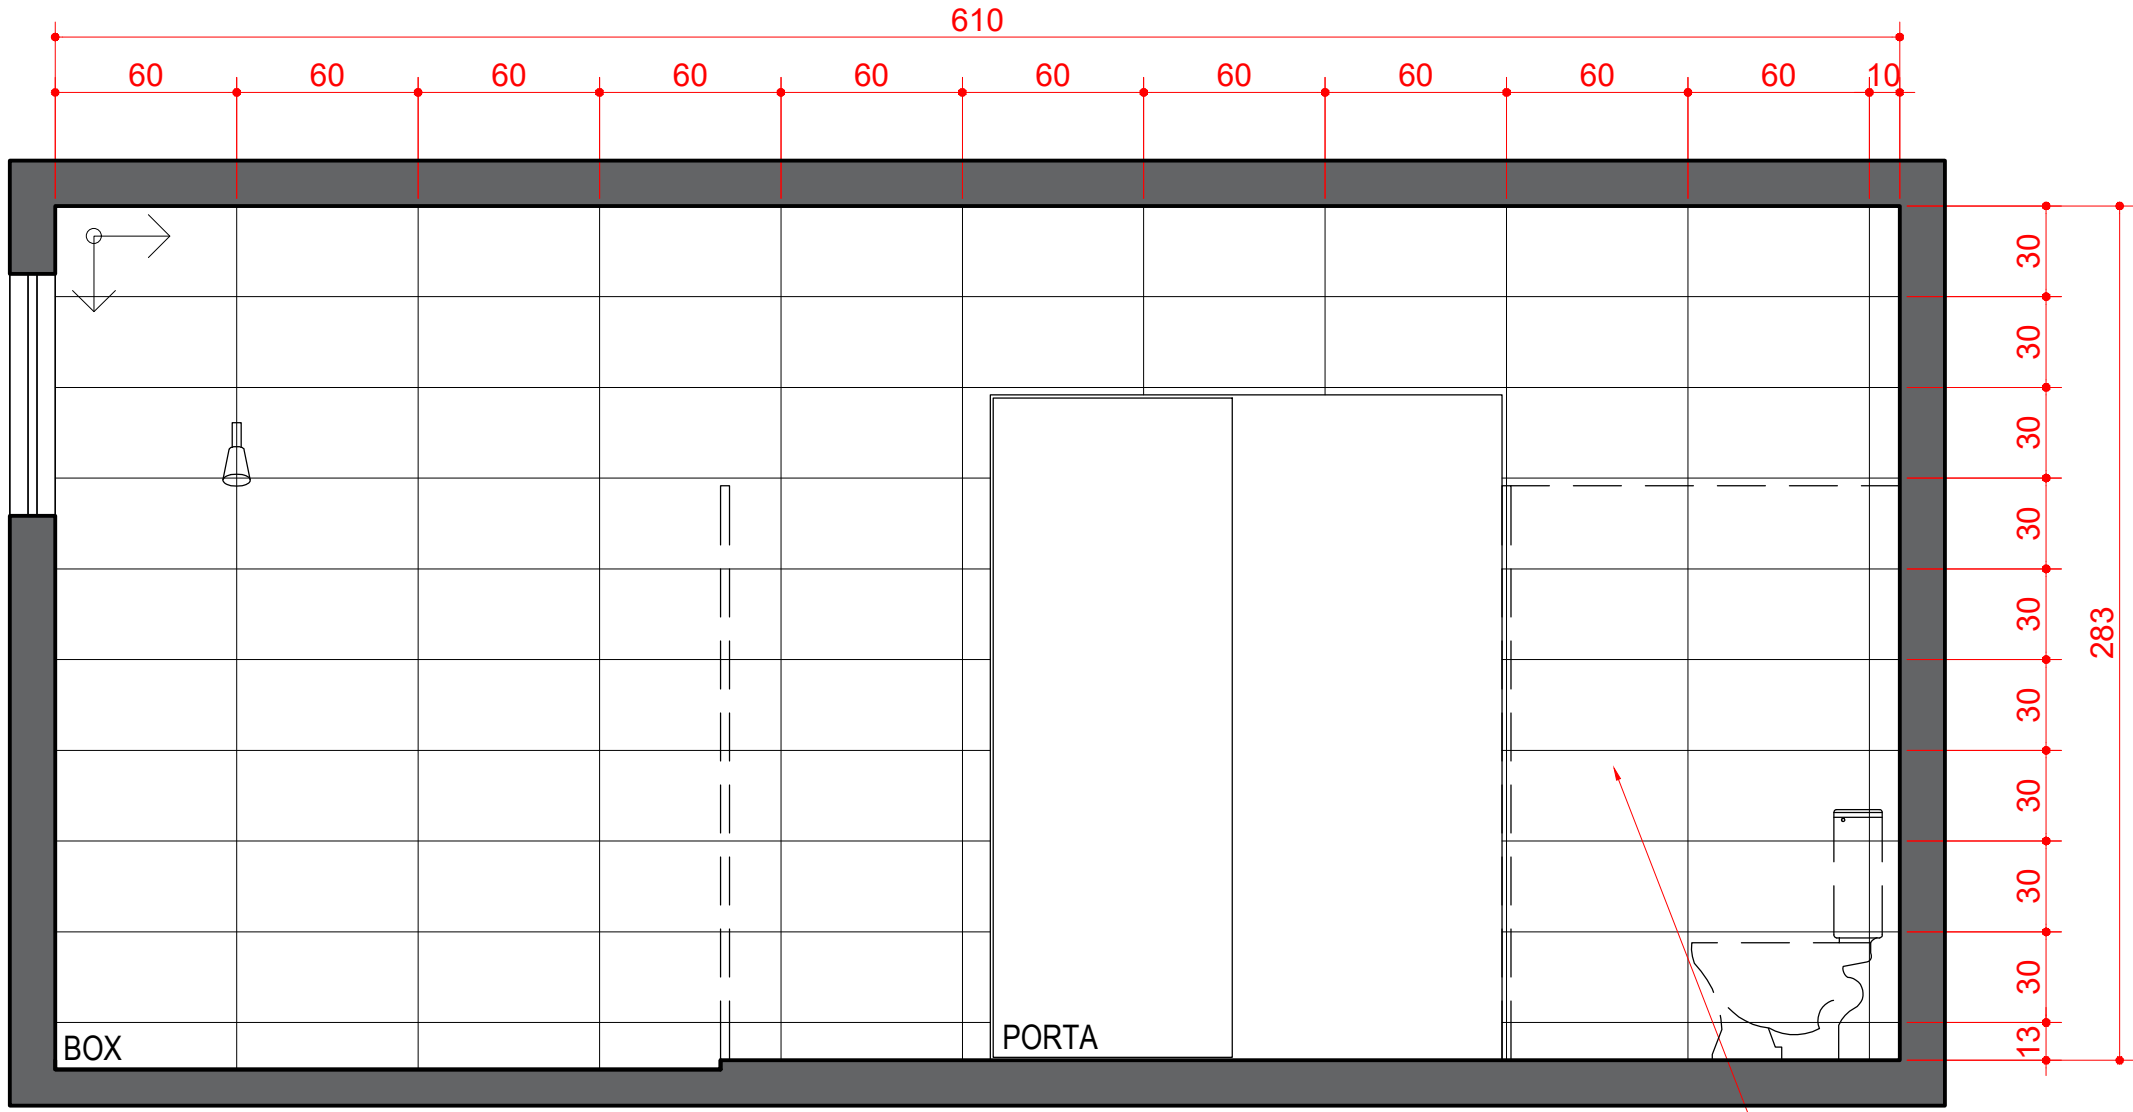


ELEVAÇÃO 01
Vestibário Feminino
ESC 1:25

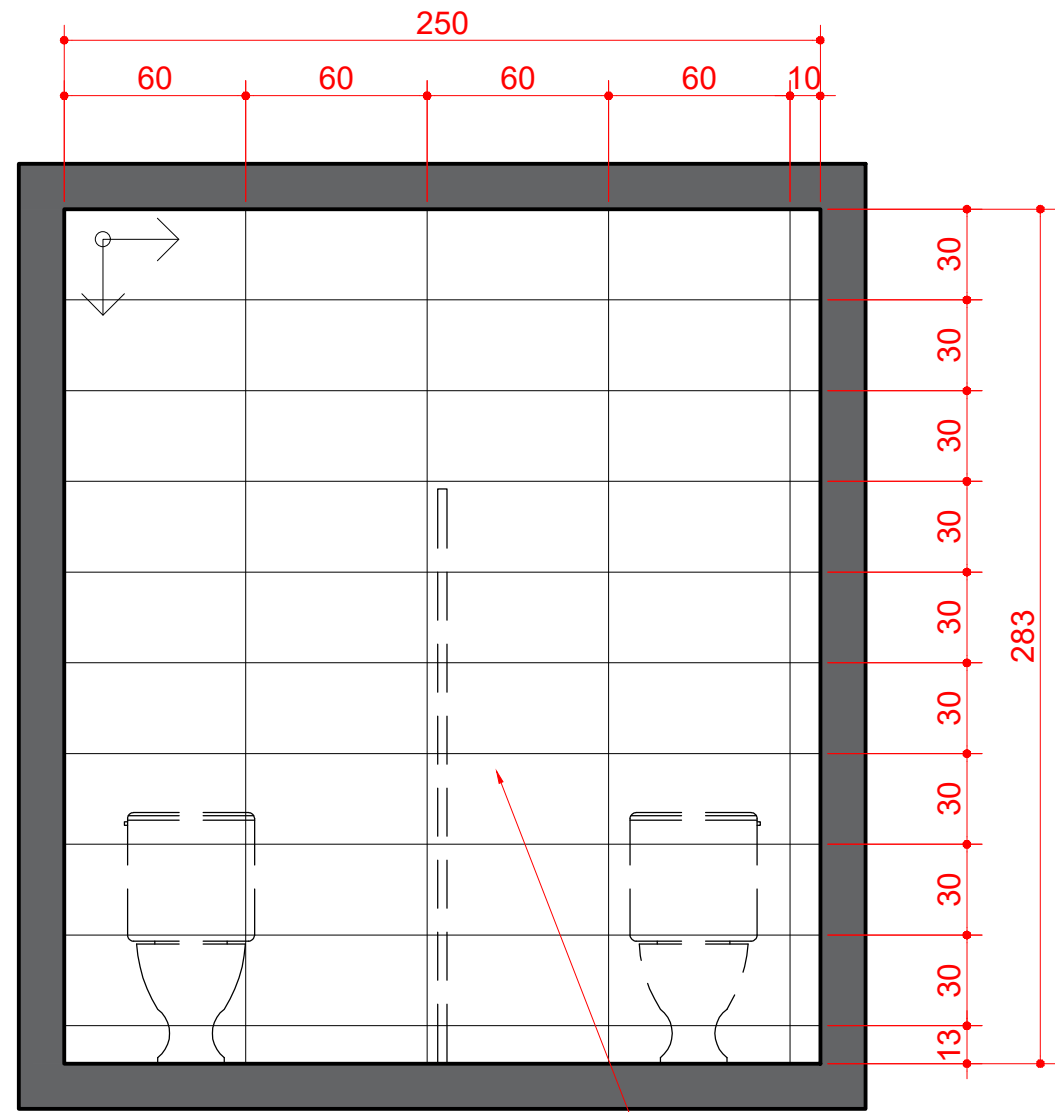

ELEVAÇÃO 02
Vestibário Feminino
ESC 1:25

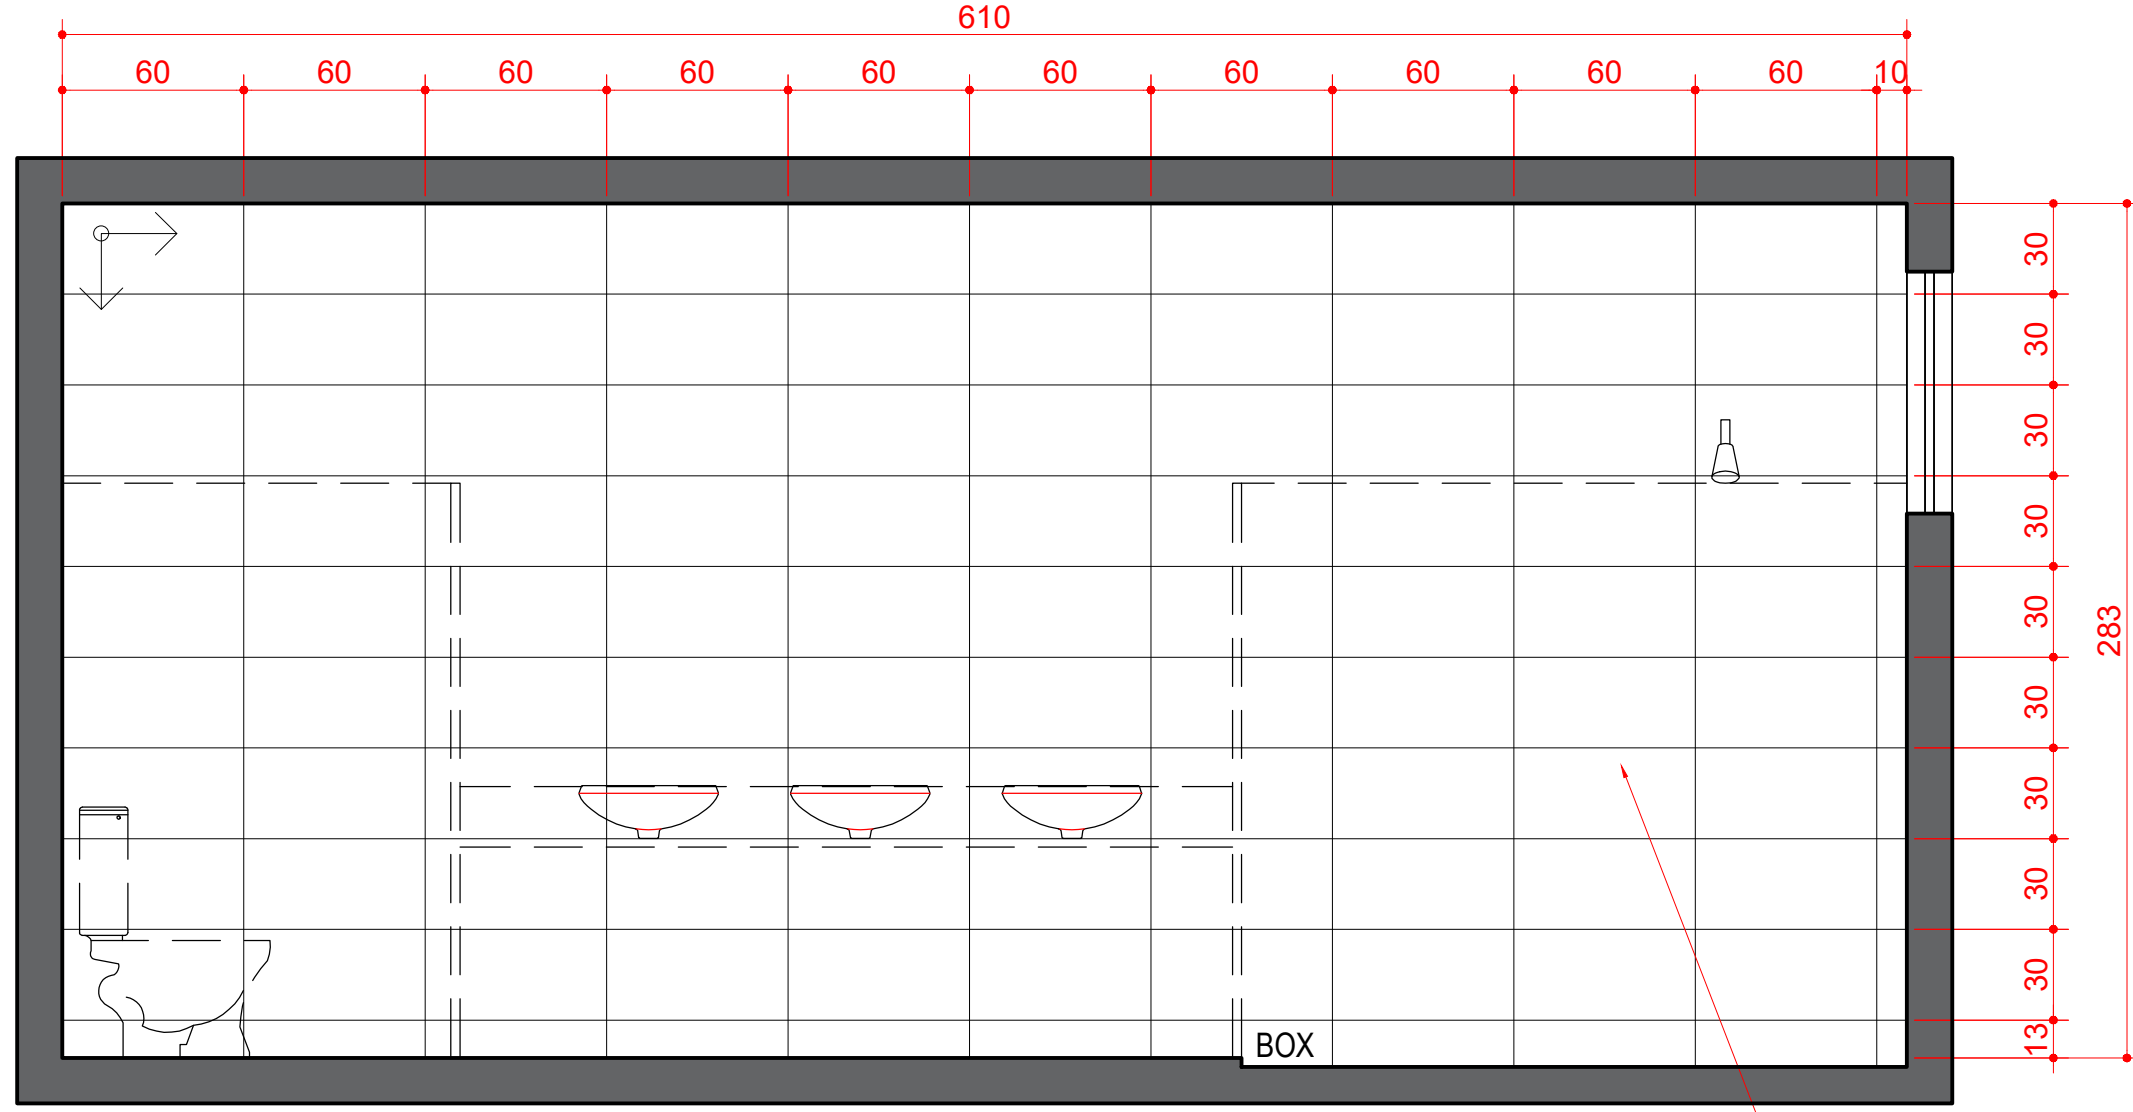

ELEVAÇÃO 03
Vestibário Feminino
ESC 1:25

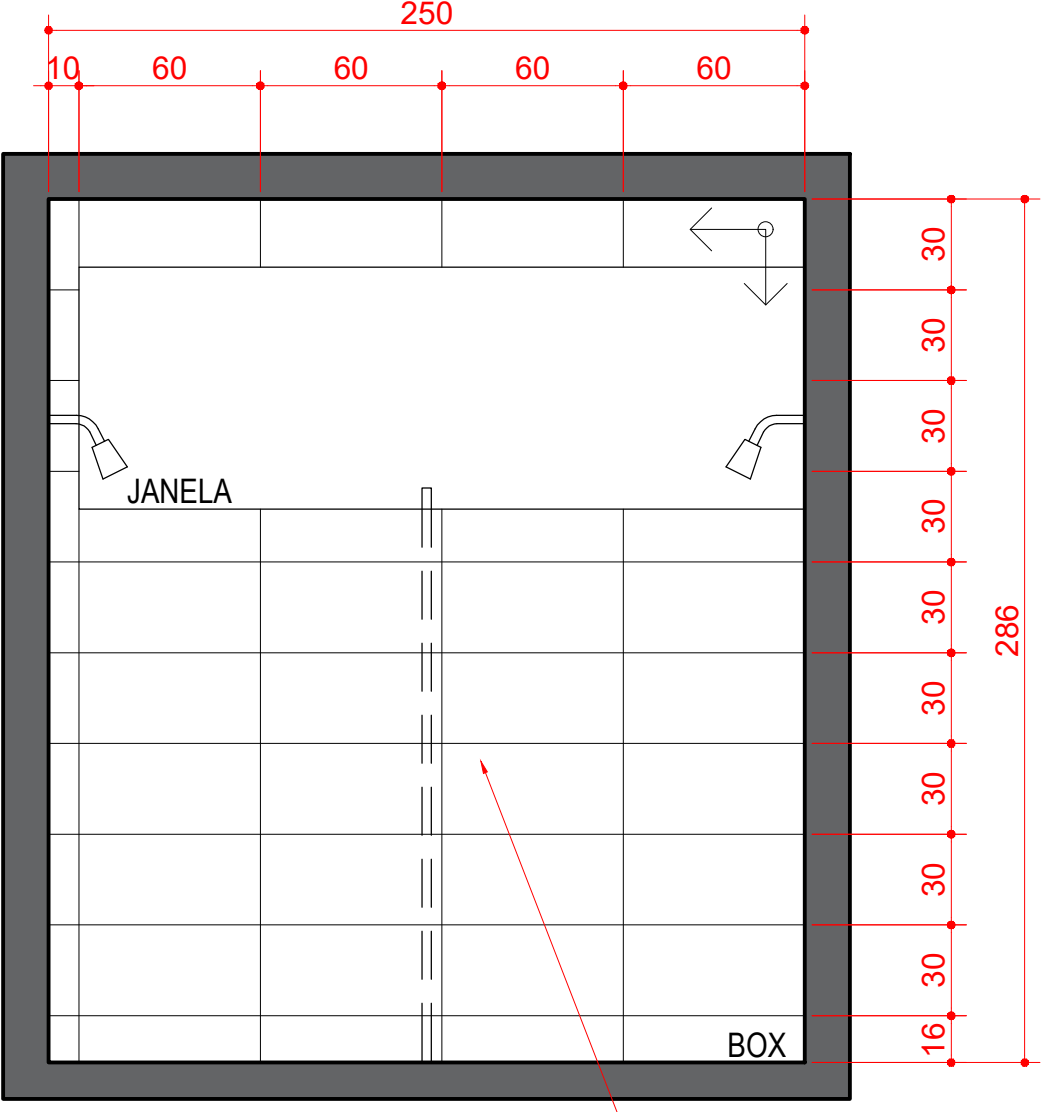


ELEVAÇÃO 04
Vestibário Feminino
ESC 1:25

OBSERVAÇÕES:

- 1- Havendo divergência entre cota e as medidas efetuadas "in loco", proceder as adaptações necessárias desde que essas adaptações não inviabilizem a funcionalidade da proposta nem a integridade da estrutura da edificação.
- 2 - Solicitar vistoria técnica de um engenheiro civil para autorizar a demolição de paredes existentes garantido que não danificarão a estabilidade da edificação.

CLIENTE		ARQUITETA		
		PROJETO ARQUITETÔNICO		
obra	DESTACAMENTO MILITAR			
endereço	Avenida Antônio Francisco Ghiboni, Centro - Urubici/ SC			
proprietário	Prefeitura Municipal de Urubici			
responsável técnico	Dinah Nazari			
autor	Arquiteta CAU/SC - Nº A14746-0			
conteúdo	Fone (48) 9 991-4-9043			
	Planta baixa Paginação de piso Pavimento Superior			
escala	INDICADA	data	15/12/2021	
observações	prancha		12	

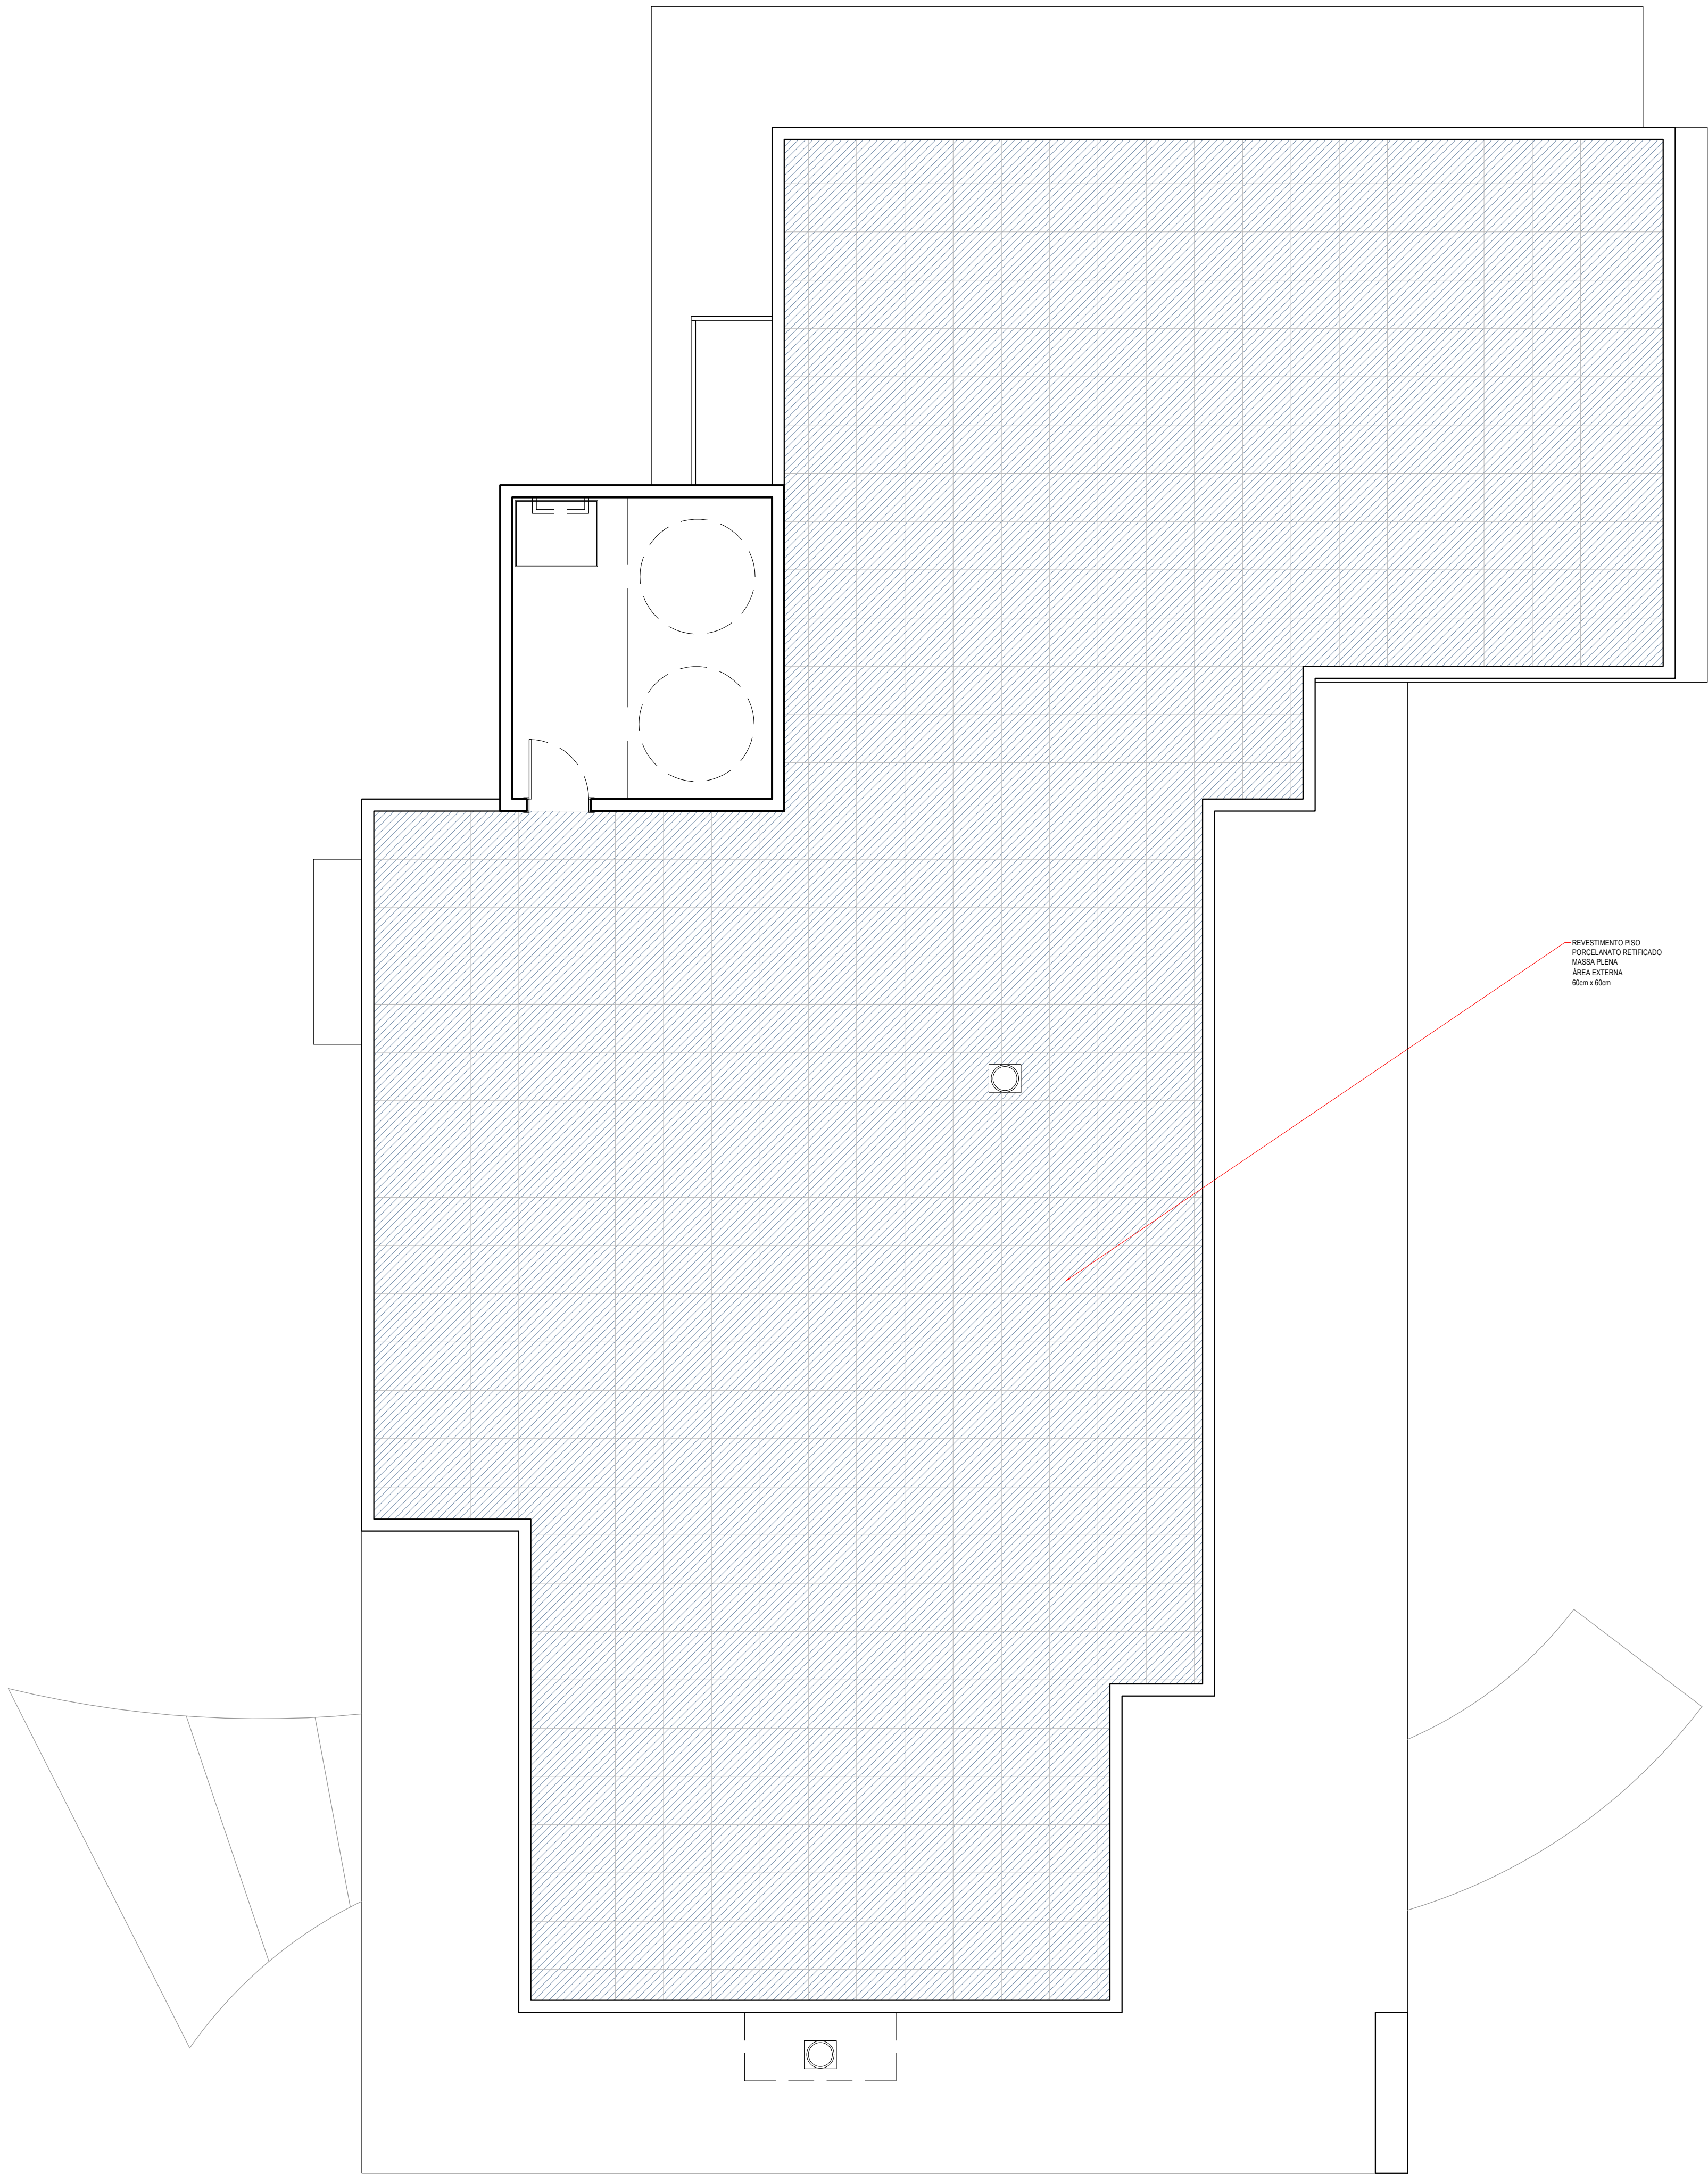


PLANTA BAIXA PAGINAÇÃO DE PISO
PAVIMENTO COBERTURA
ESC 1:50

	PISO	ÁREA
	PISO PORCELANATO 60x60cm RETIFICADO, MASSA PLENA PARA ÁREA INTERNA - COMERCIAL, ESTAMPA CONCRETO	402,58m²
	PISO PORCELANATO 60x60cm RETIFICADO, MASSA PLENA PARA ÁREA EXTERNA (ANTIDERRAPANTE) - COMERCIAL, ESTAMPA CONCRETO	251,89m²
	REVESTIMENTO PORCELANATO RETIFICADO 30x60cm PARA PAREDE - BRANCO ACETINADO	147,94m²
	RODAPÉ EM MDF 15cm COM 1 FRISO	274,46m

OBSERVAÇÕES:

- 1- Havendo divergência entre cota e as medidas efetuadas "in loco", proceder as adaptações necessárias desde que essas adaptações não inviabilizem a funcionalidade da proposta nem a integridade da estrutura da edificação.
2 - Solicitar vistoria técnica de um engenheiro civil para autorizar a demolição de paredes existentes garantido que não danificarão a estabilidade da edificação.

CLIENTE		ARQUITETA	
PROJETO ARQUITETÔNICO			
obra	DESTACAMENTO MILITAR		
endereço	Avenida Antônio Francisco Ghizoni, Centro - Urubici/ SC		
proprietário	Prefeitura Municipal de Urubici		
responsável técnico			
autoriza	Dinah Nazari Fone (48) 9 9911 4-9043	Arquiteta CAU/SC - Nº A14746-0	
conteúdo	Planta baixa Paginação de piso Pavimento Cobertura		
escala	1/50	data	15/12/2021
observações		prancha	13

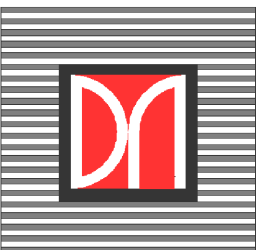



PLANTA DE PAISAGISMO
ESC 1:100


FLORES, ARBUSTOS E FORRAÇÕES			
LEGENDA	IMAGEM	NOME DA PLANTA	QUANTIDADE
		GRAMA SÃO CARLOS	373,18m²
		PLUMA DOS PAMPAS	120 un.
		PODOCARPO	80 un.
		PHILODENDRON XANADU	10 un.
		LIXEIRA DUPLA	04 un.
		BANCO DE MADEIRA REDONDO	01 un.
ÁRVORES			
LEGENDA	IMAGEM	NOME DA ÁRVORE	QUANTIDADE
		IPE AMARELO	03 un.
		QUARESMEIRA	03 un.
		LIGUSTRO	03 un.


OBSERVAÇÕES:

1- Havendo divergência entre cota e as medidas efetuadas "in loco", proceder as adaptações necessárias desde que essas adaptações não inviabilizem a funcionalidade da proposta nem a integridade da estrutura da edificação.

2 - Solicitar vistoria técnica de um engenheiro civil para autorizar a demolição de paredes existentes garantido que não danificarão a estabilidade da edificação.

CLIENTE		ARQUITETA	
PROJETO ARQUITETÔNICO			
obra	DESTACAMENTO MILITAR		
endereço	Avenida Antônio Francisco Ghizoni, Centro - Urubici/ SC		
proprietário	Prefeitura Municipal de Urubici		
responsável técnico			
autor	Dinah Nazari	Arquiteta CAU/SC - Nº A14746-0	
conteúdo	Paisagismo - Implantação		
escala	1/100	data	15/12/2021
observações		prancha	14

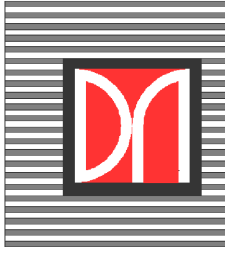


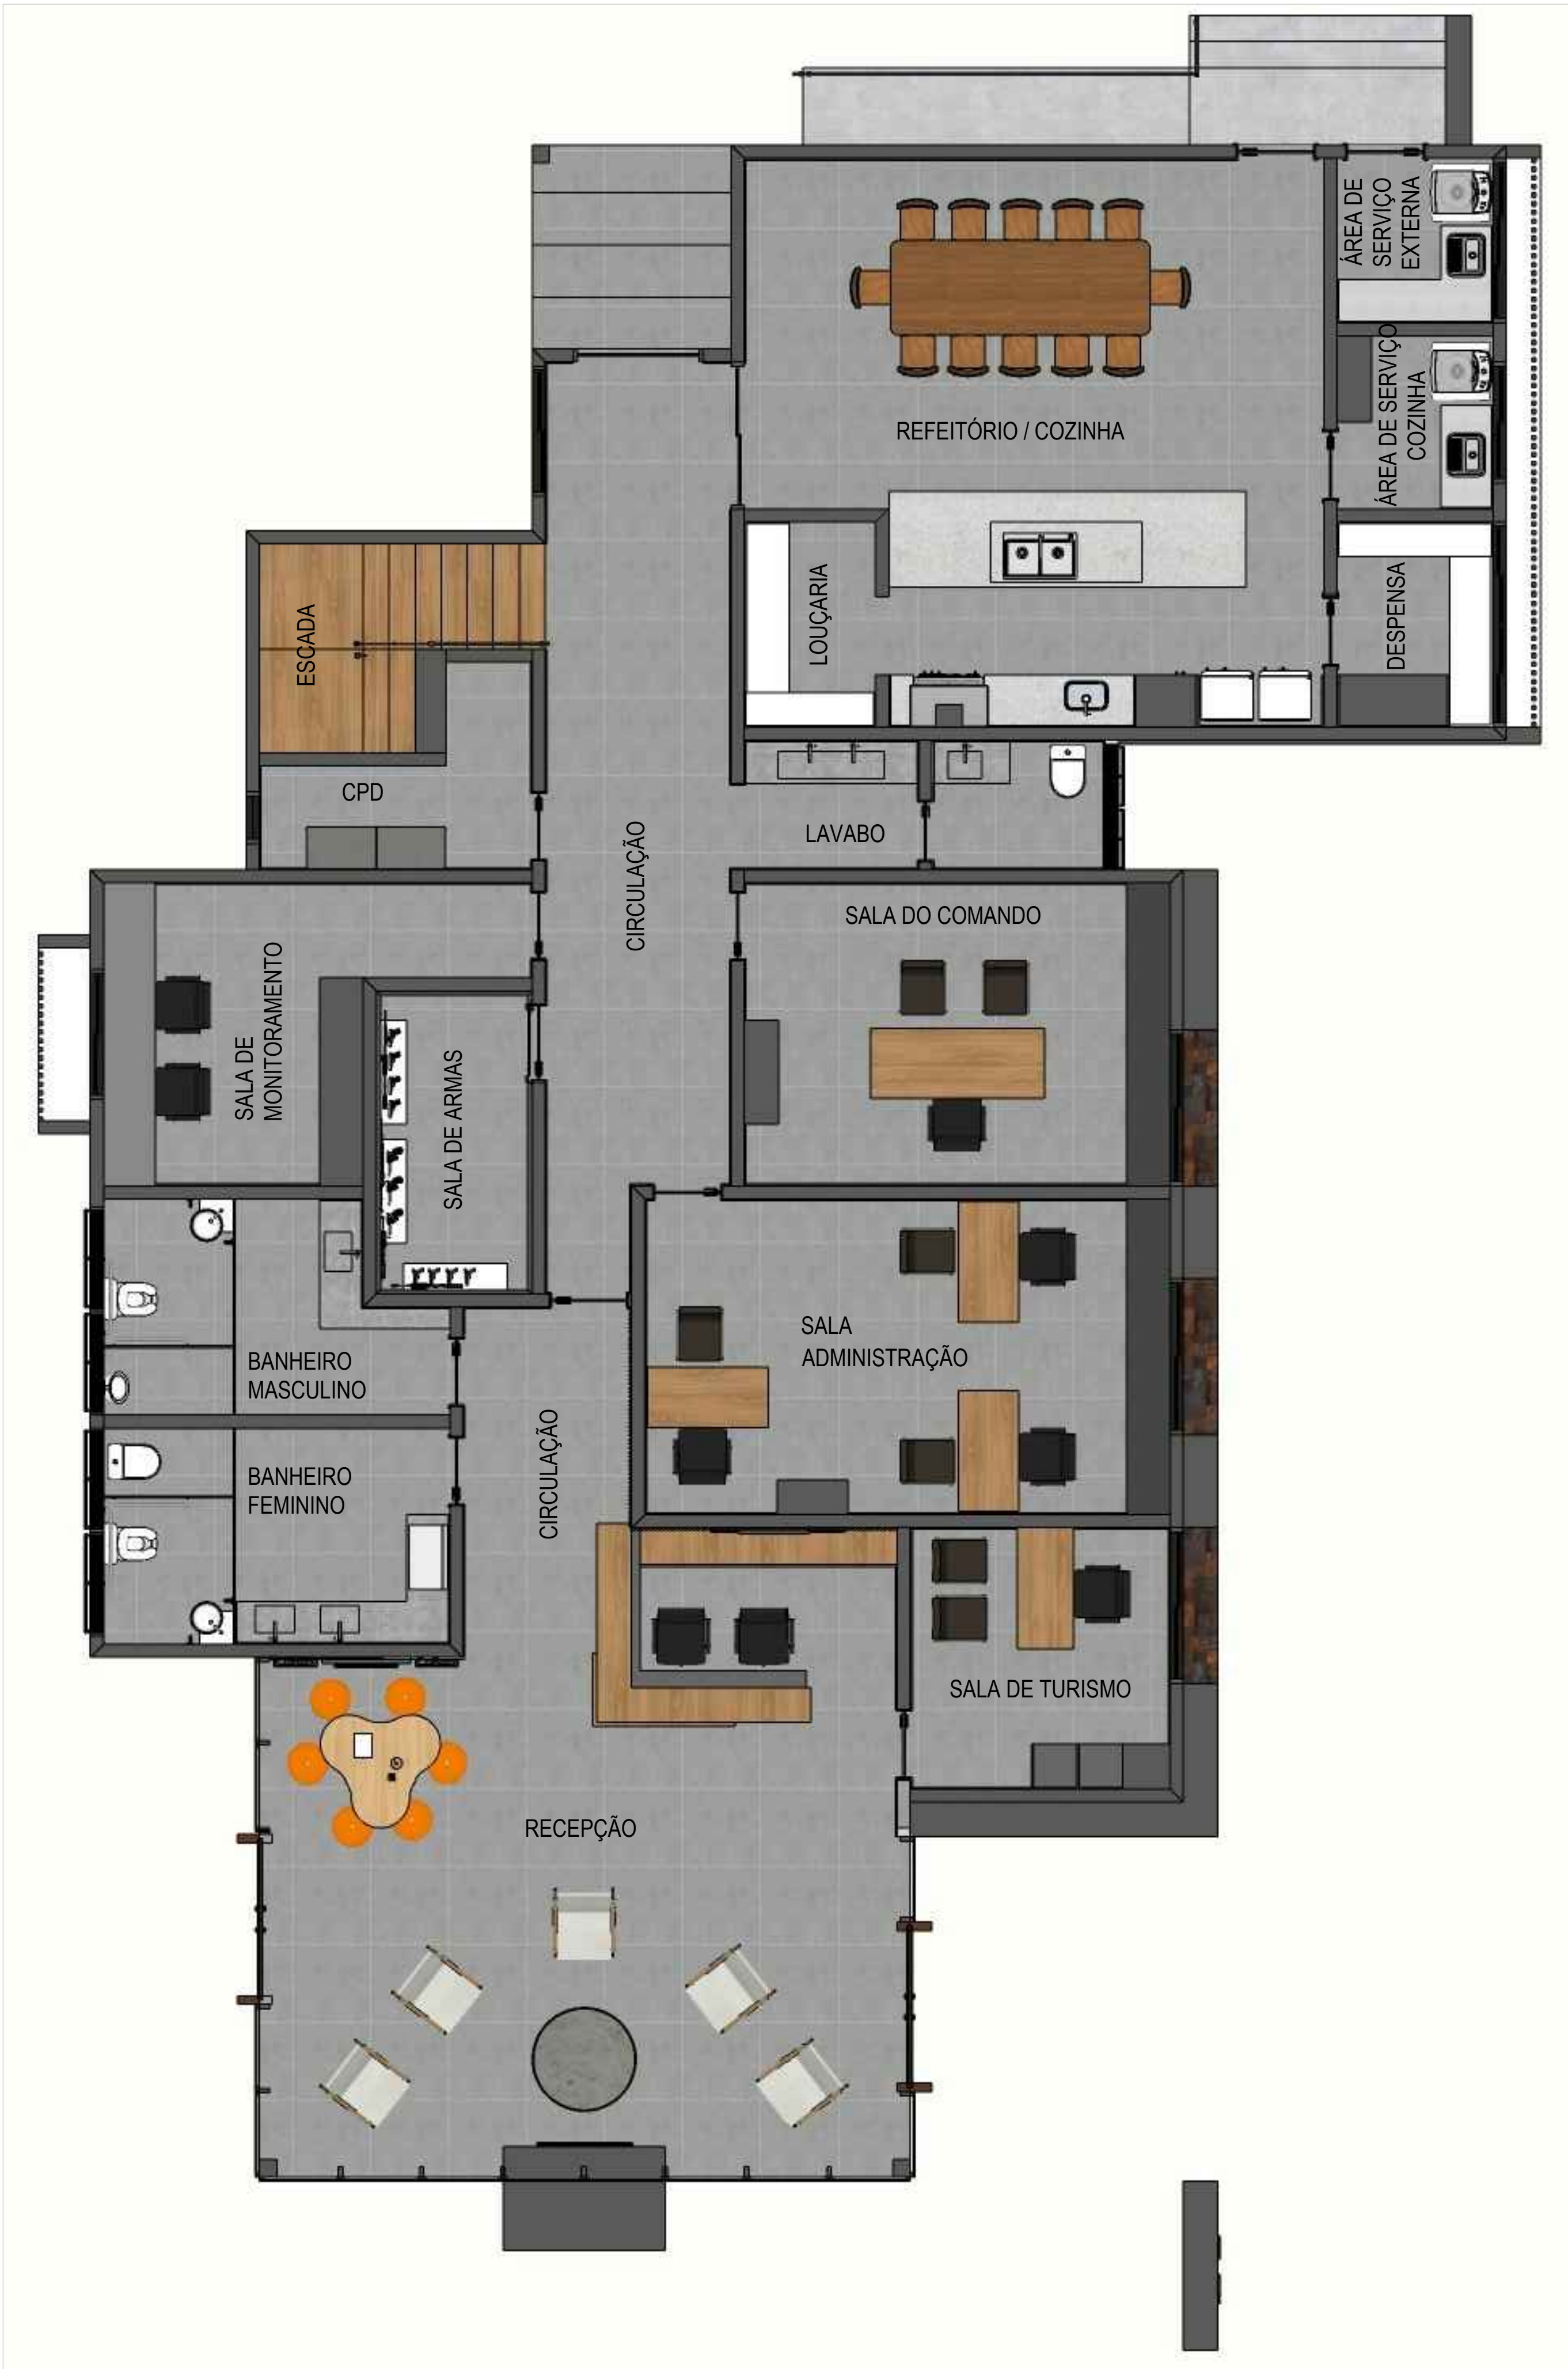


PLANTA BAIXA LAYOUT - PAVIMENTO TÉRREO
ESC 1:50



PLANTA BAIXA LAYOUT - PAVIMENTO SUPERIOR
ESC 1:50

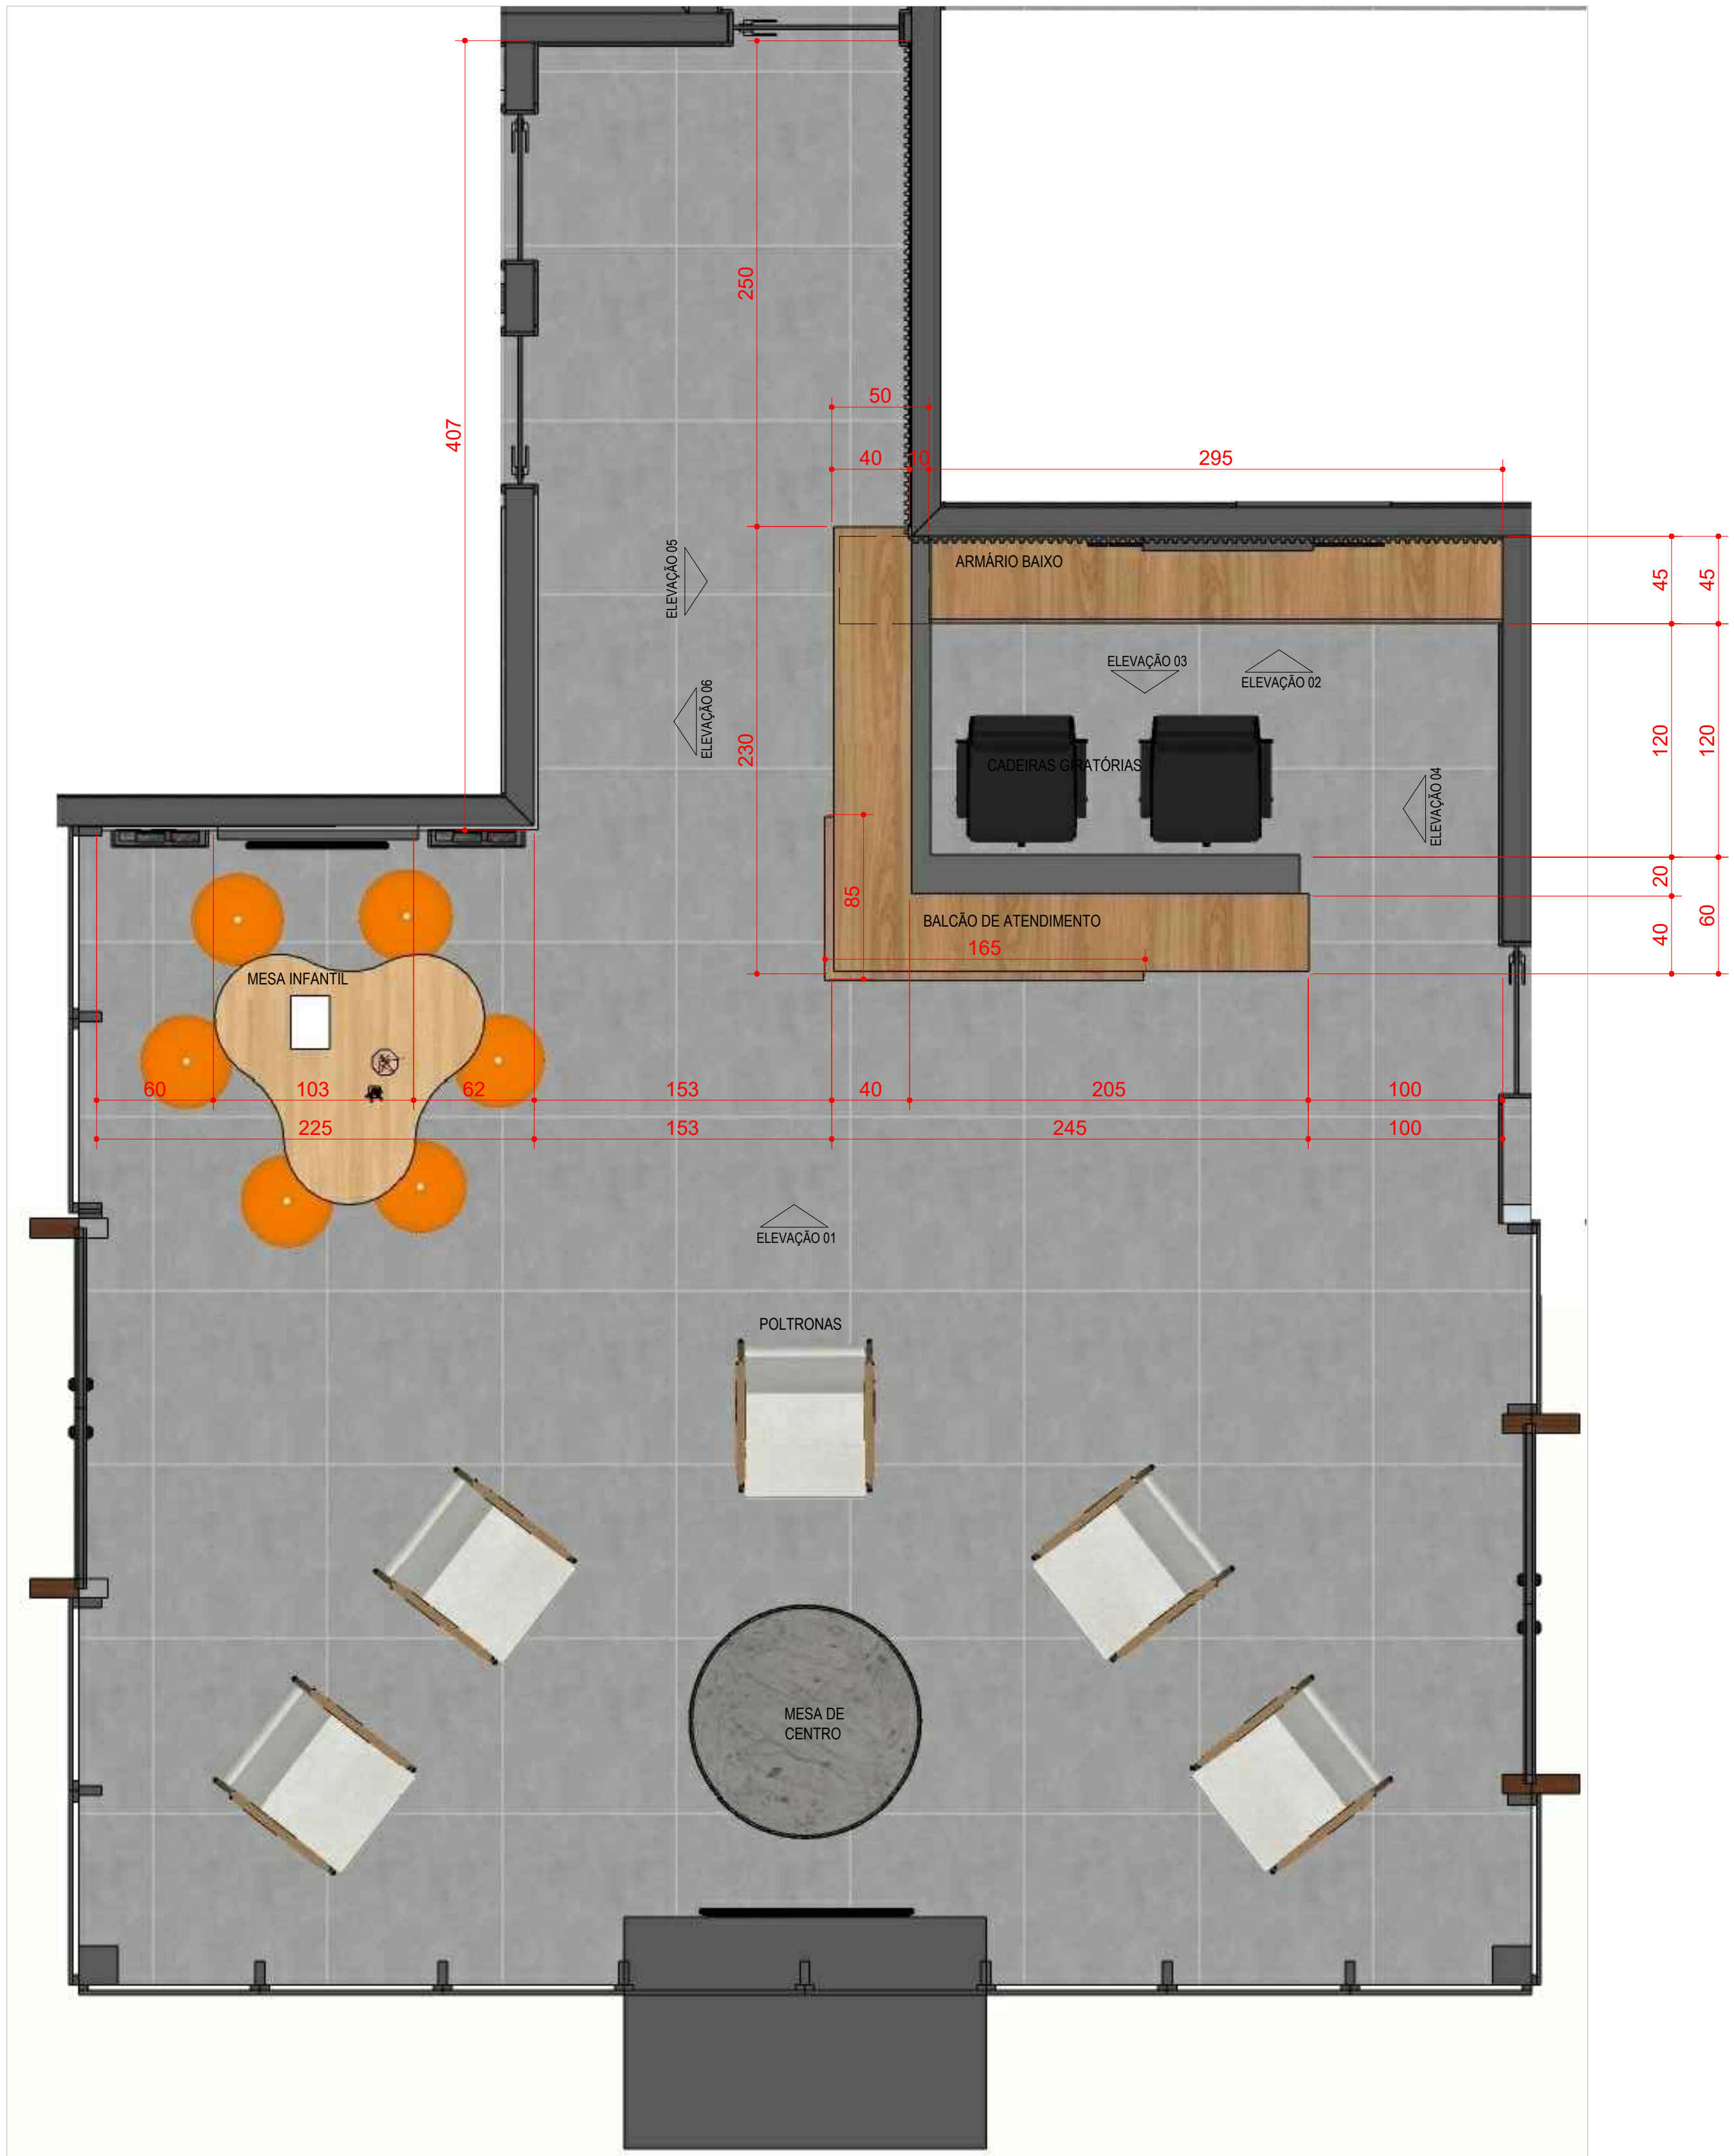

PLANTA BAIXA - RECEPÇÃO
ESC 1:25

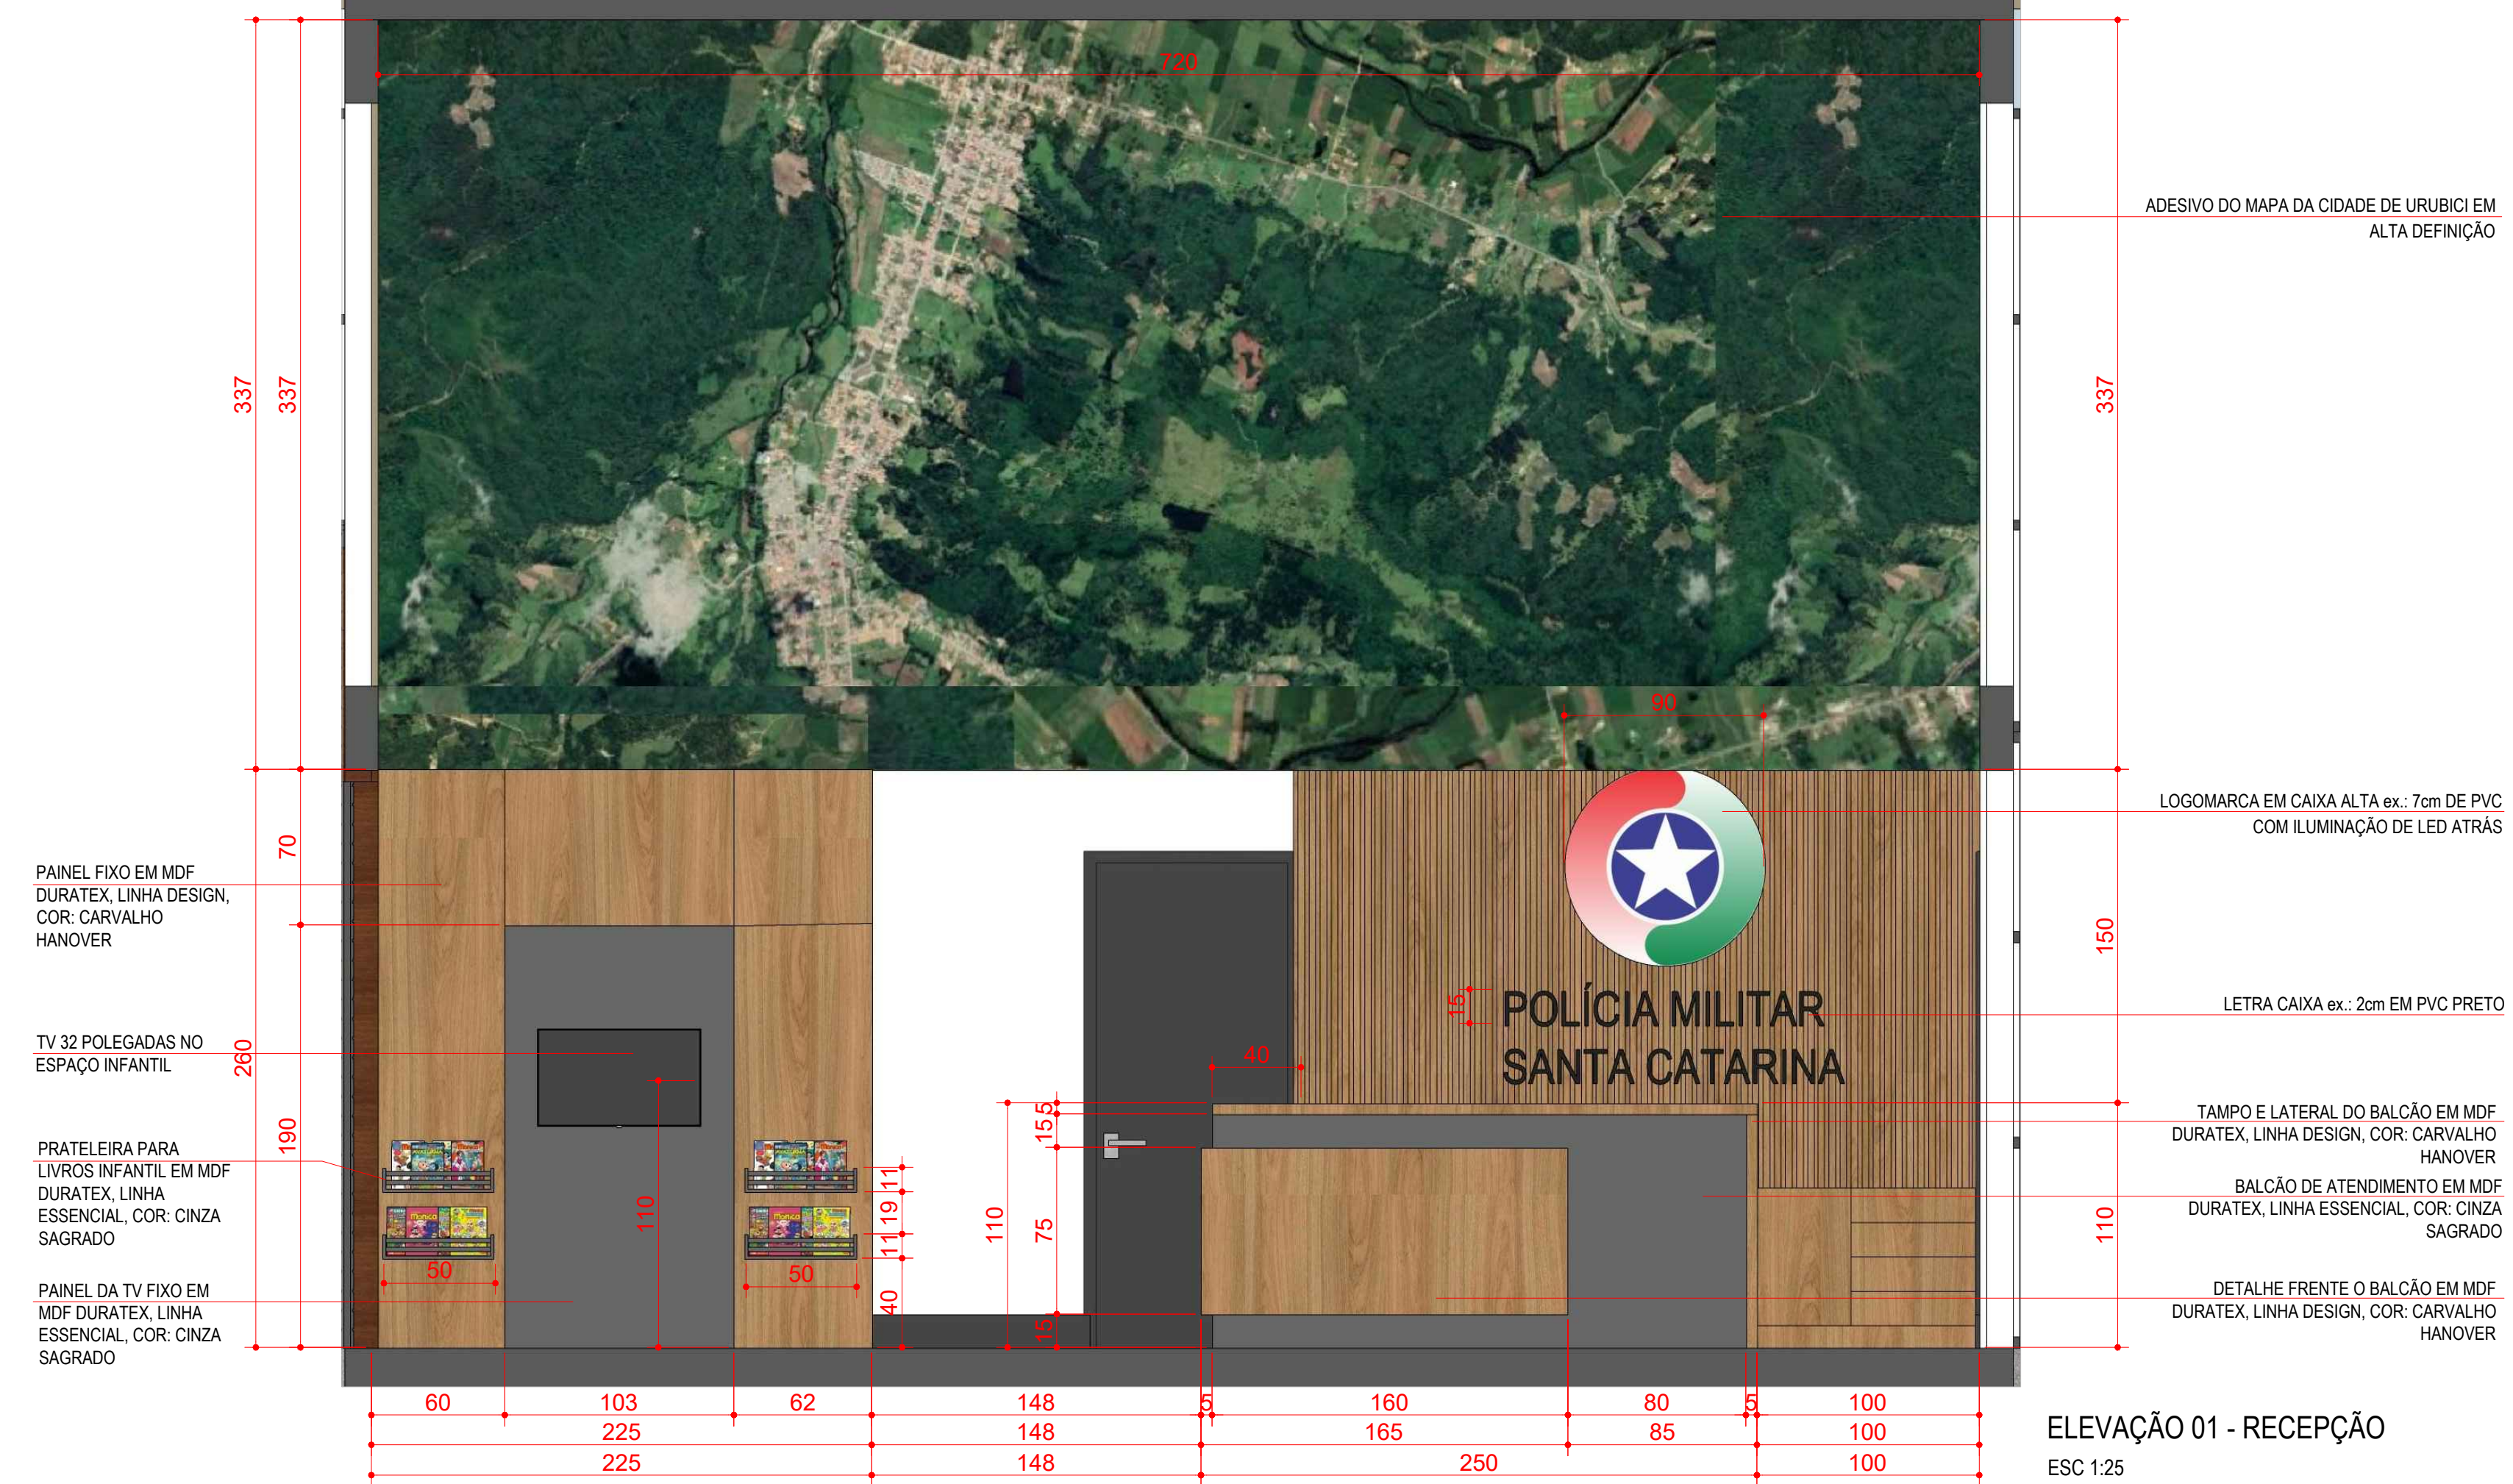


ELEVÇÃO 01 - RECEPÇÃO
ESC 1:25



ELEVÇÃO 02 - RECEPÇÃO
ESC 1:25



ELEVÇÃO 03 - RECEPÇÃO
ESC 1:25

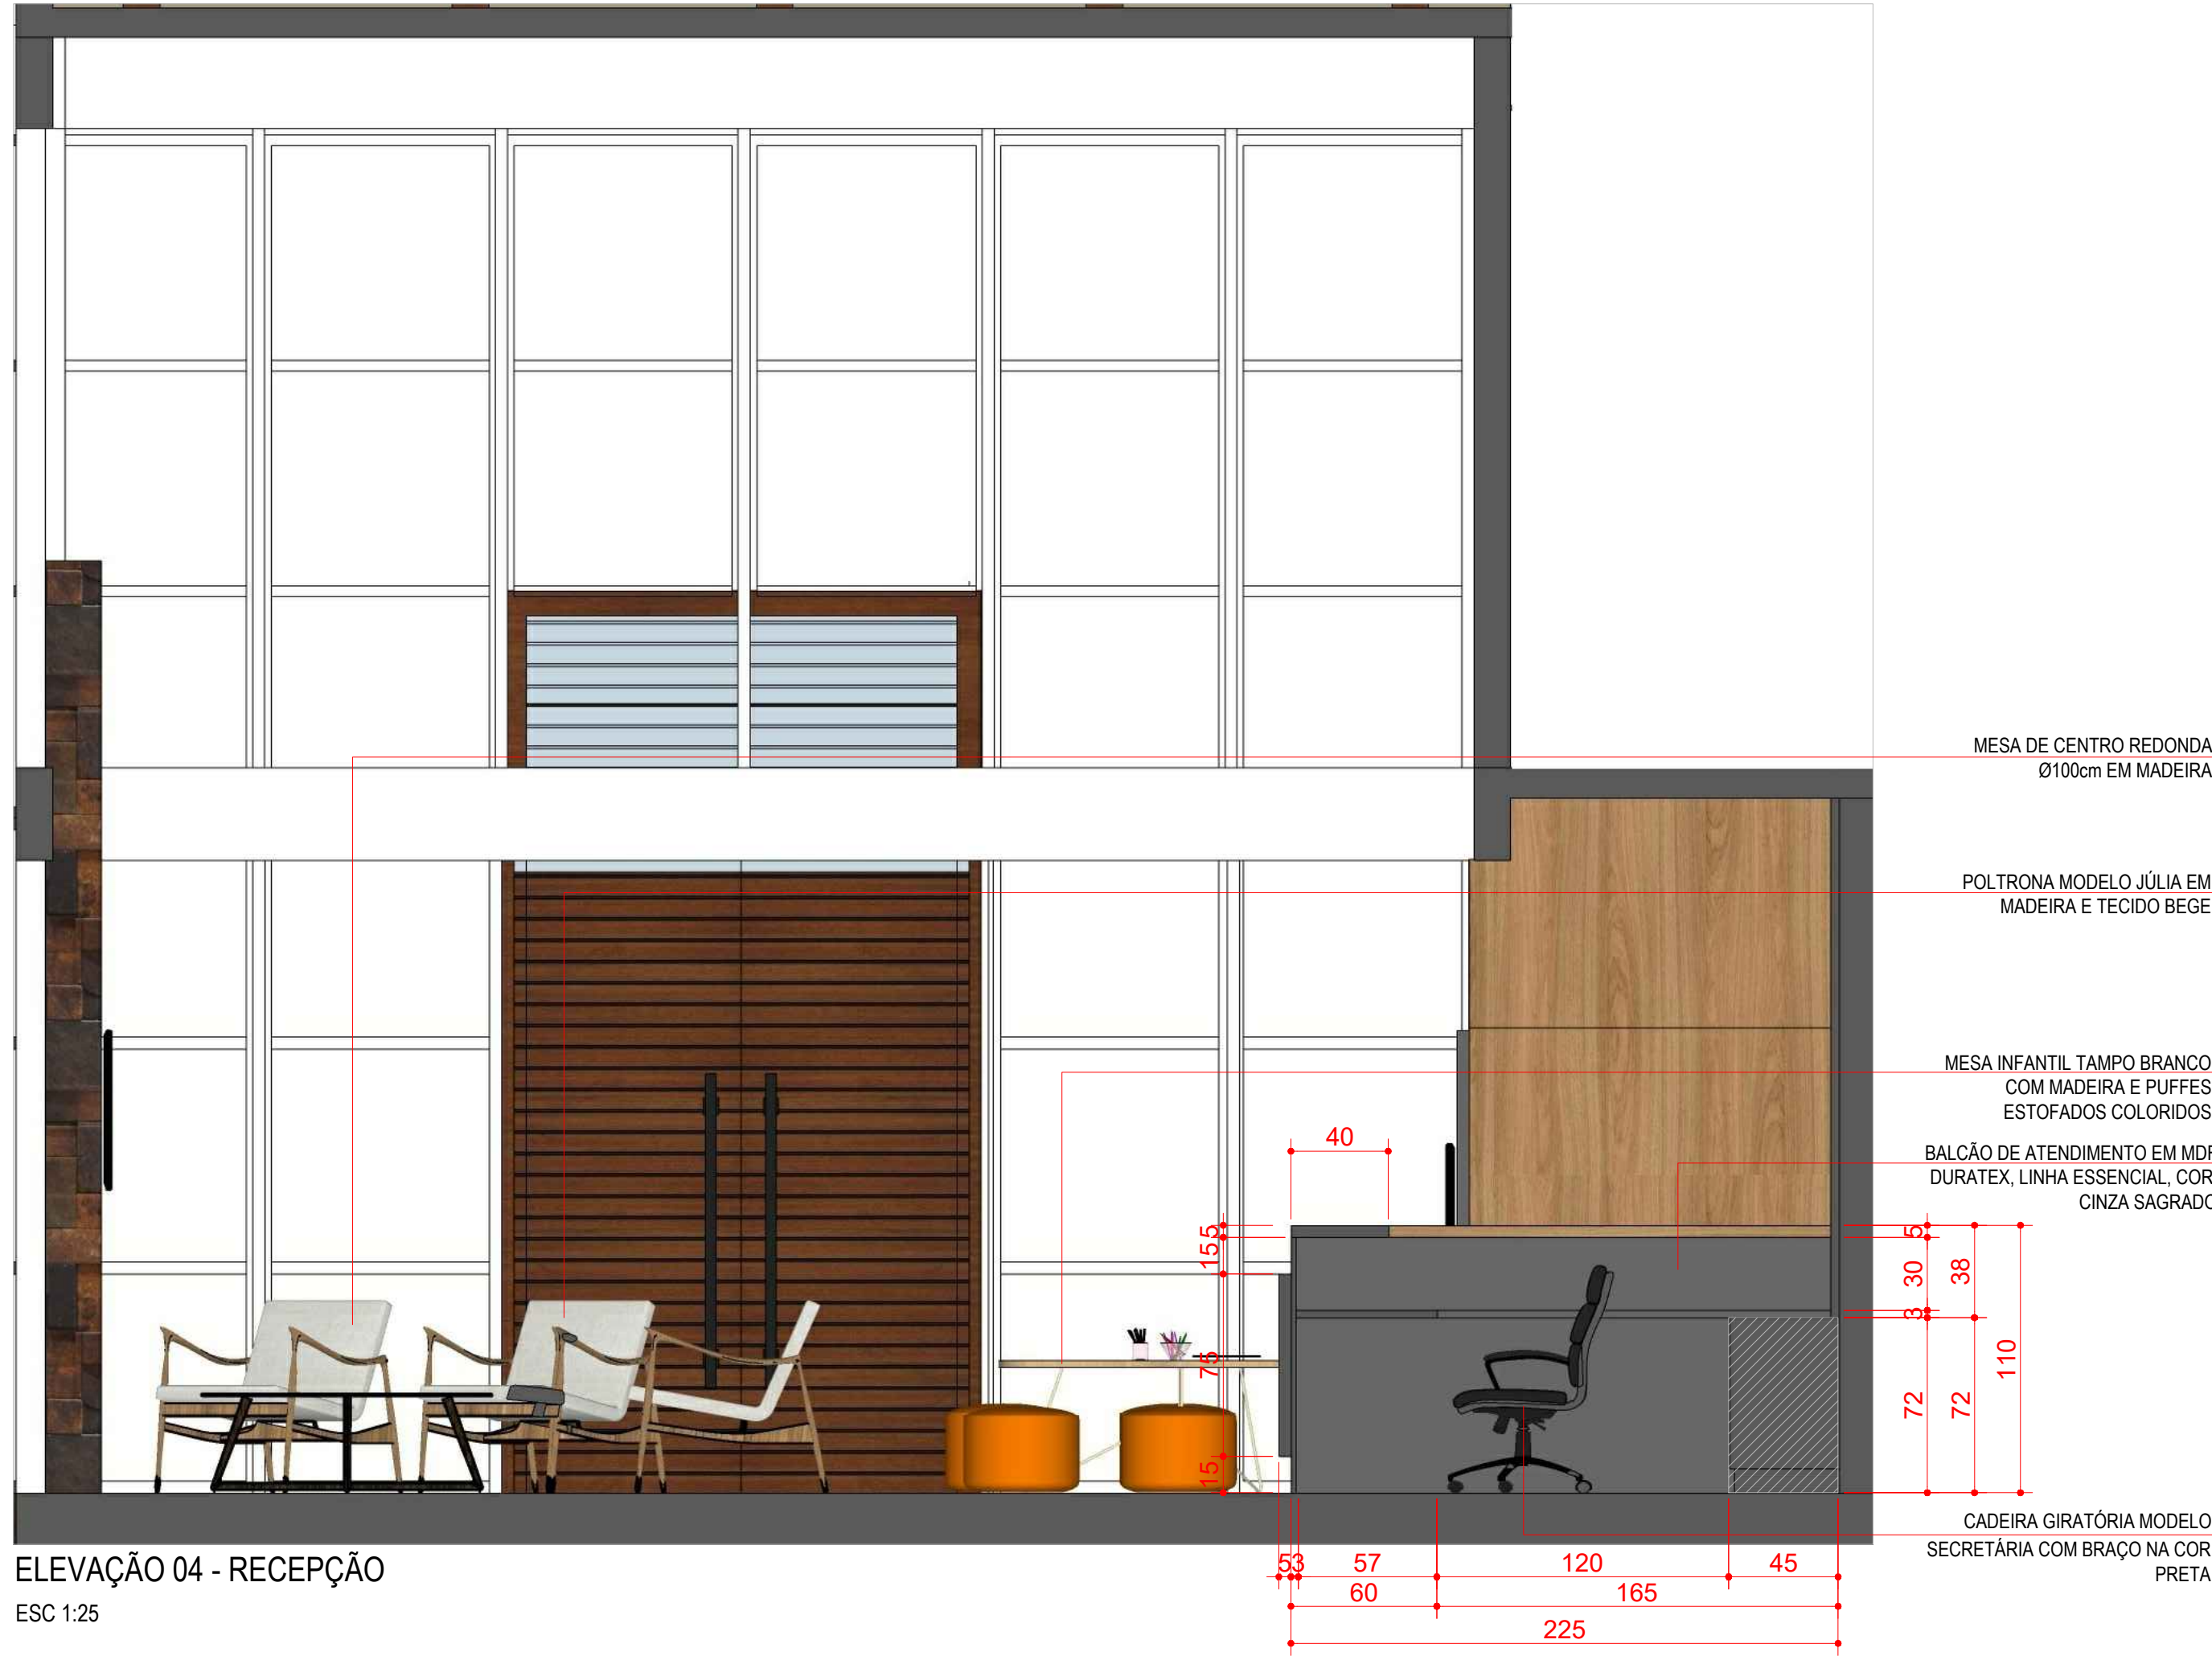

ELEVÇÃO 04 - RECEPÇÃO
ESC 1:25




ELEVÇÃO 05 - RECEPÇÃO
ESC 1:25




ELEVÇÃO 06 - RECEPÇÃO
ESC 1:25


CLIENTE		ARQUITETA		
		PROJETO DE INTERIORES		
obra	DESTACAMENTO MILITAR			
endereço	Avenida Antônio Francisco Ghiboni, Centro - Urubici/ SC			
proprietário	Prefeitura Municipal de Urubici			
responsável técnico				
autor	Dinah Nazari	Arquiteta CAU/SC - Nº A14746-0		
	Fone (48) 9 9914-9043			
conteúdo	Planta Baixa e Elevações - Recepção			
escala	1:25	data	15/12/2021	
observações		prancha	02	

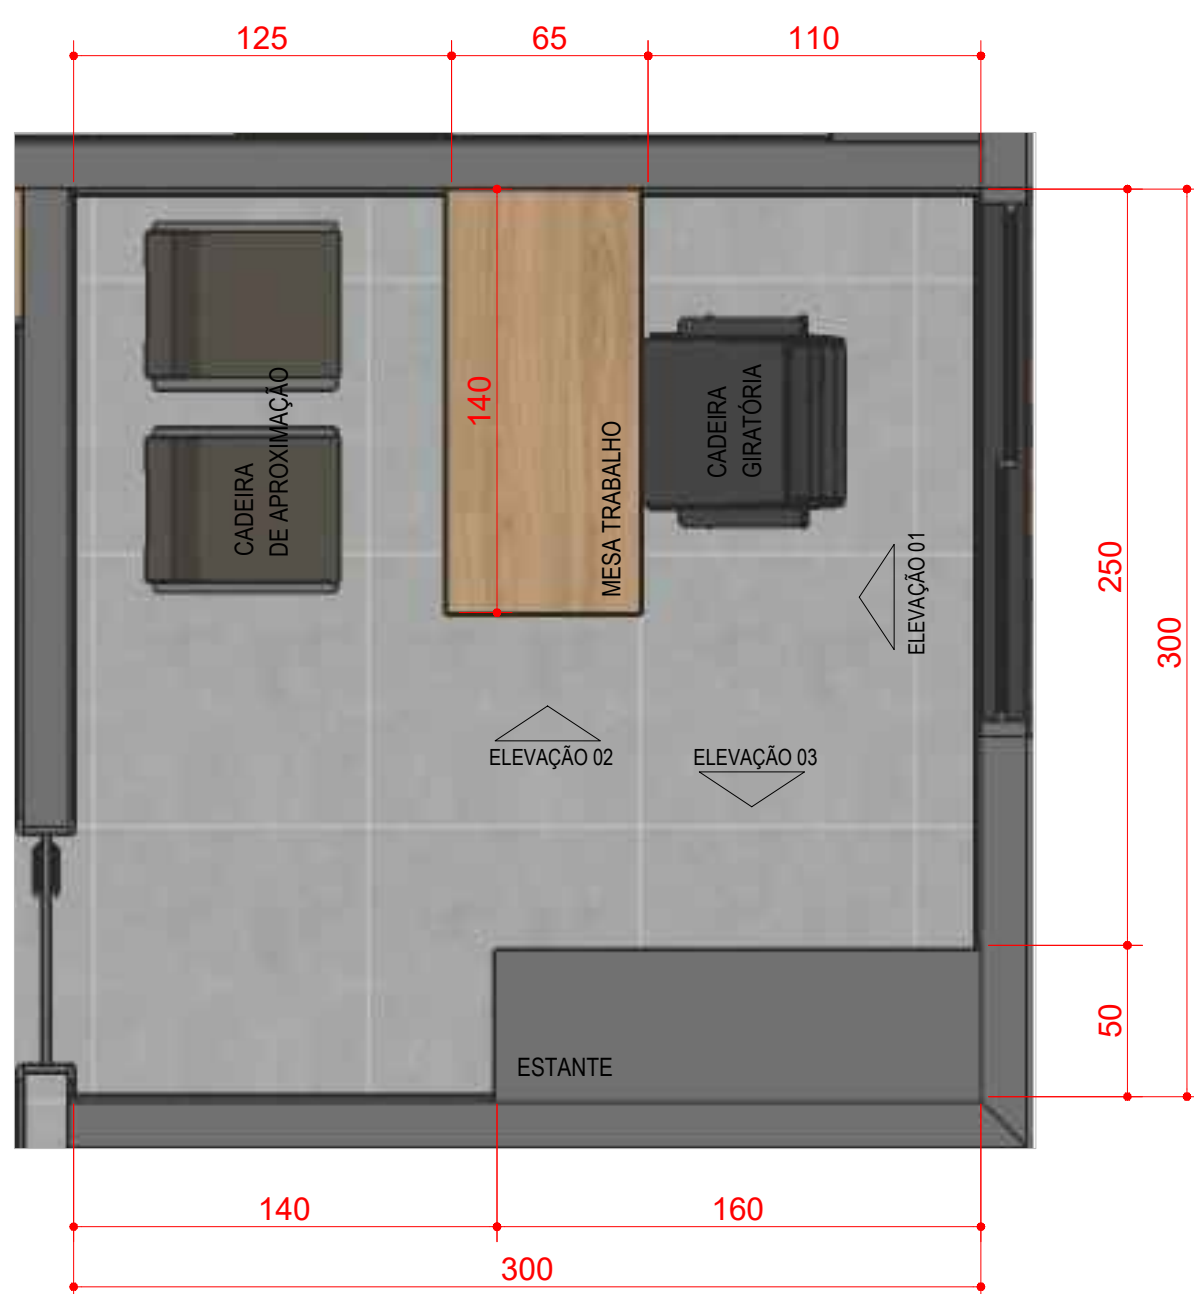


PLANTA BAIXA - SALA DE TURISMO
ESC 1:25

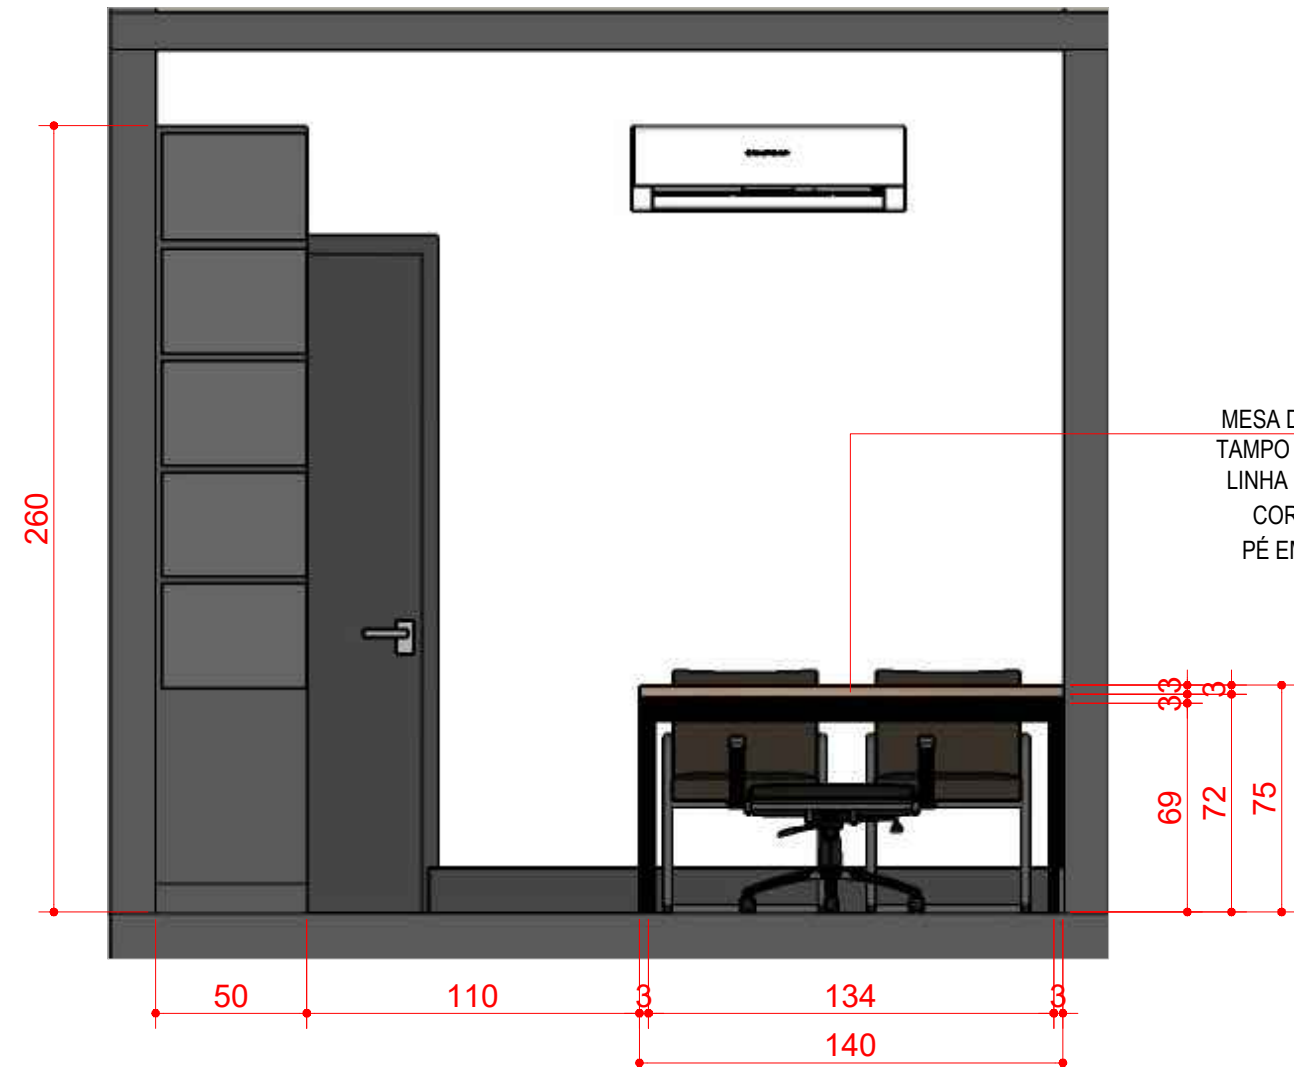


ELEVÇÃO 01 - SALA DE TURISMO
ESC 1:25

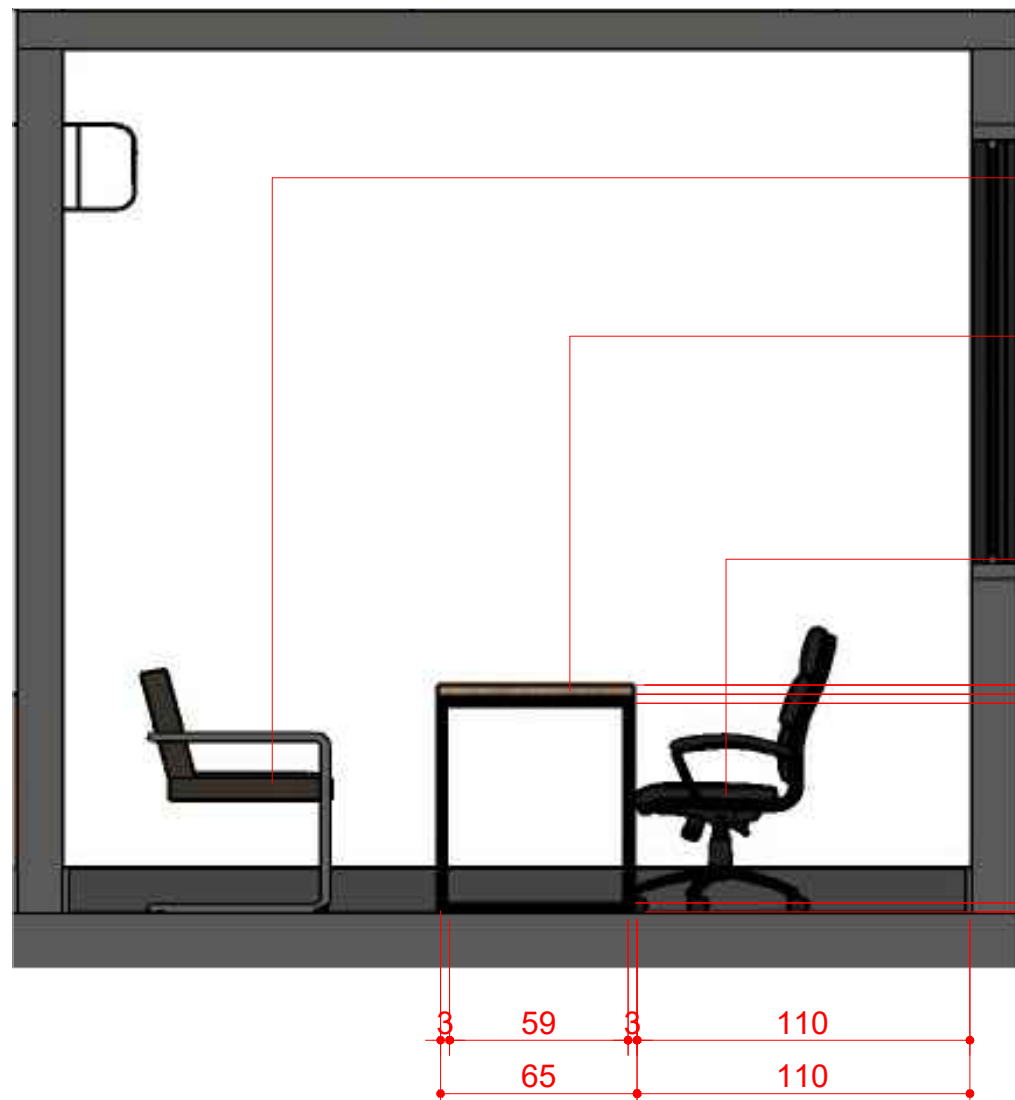


ELEVÇÃO 02 - SALA DE TURISMO
ESC 1:25

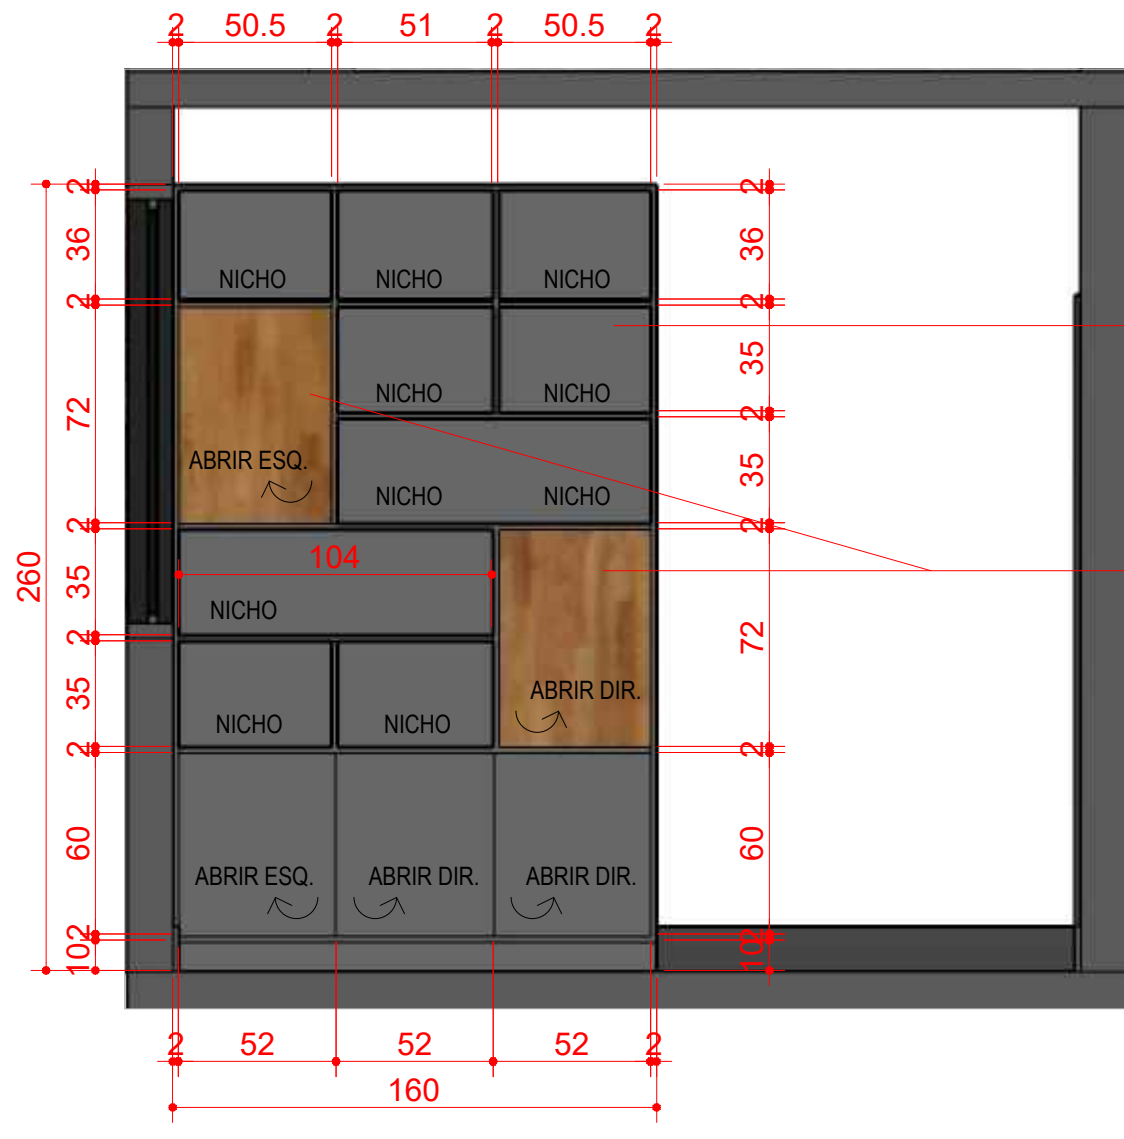


ELEVÇÃO 03 - SALA DE TURISMO
ESC 1:25

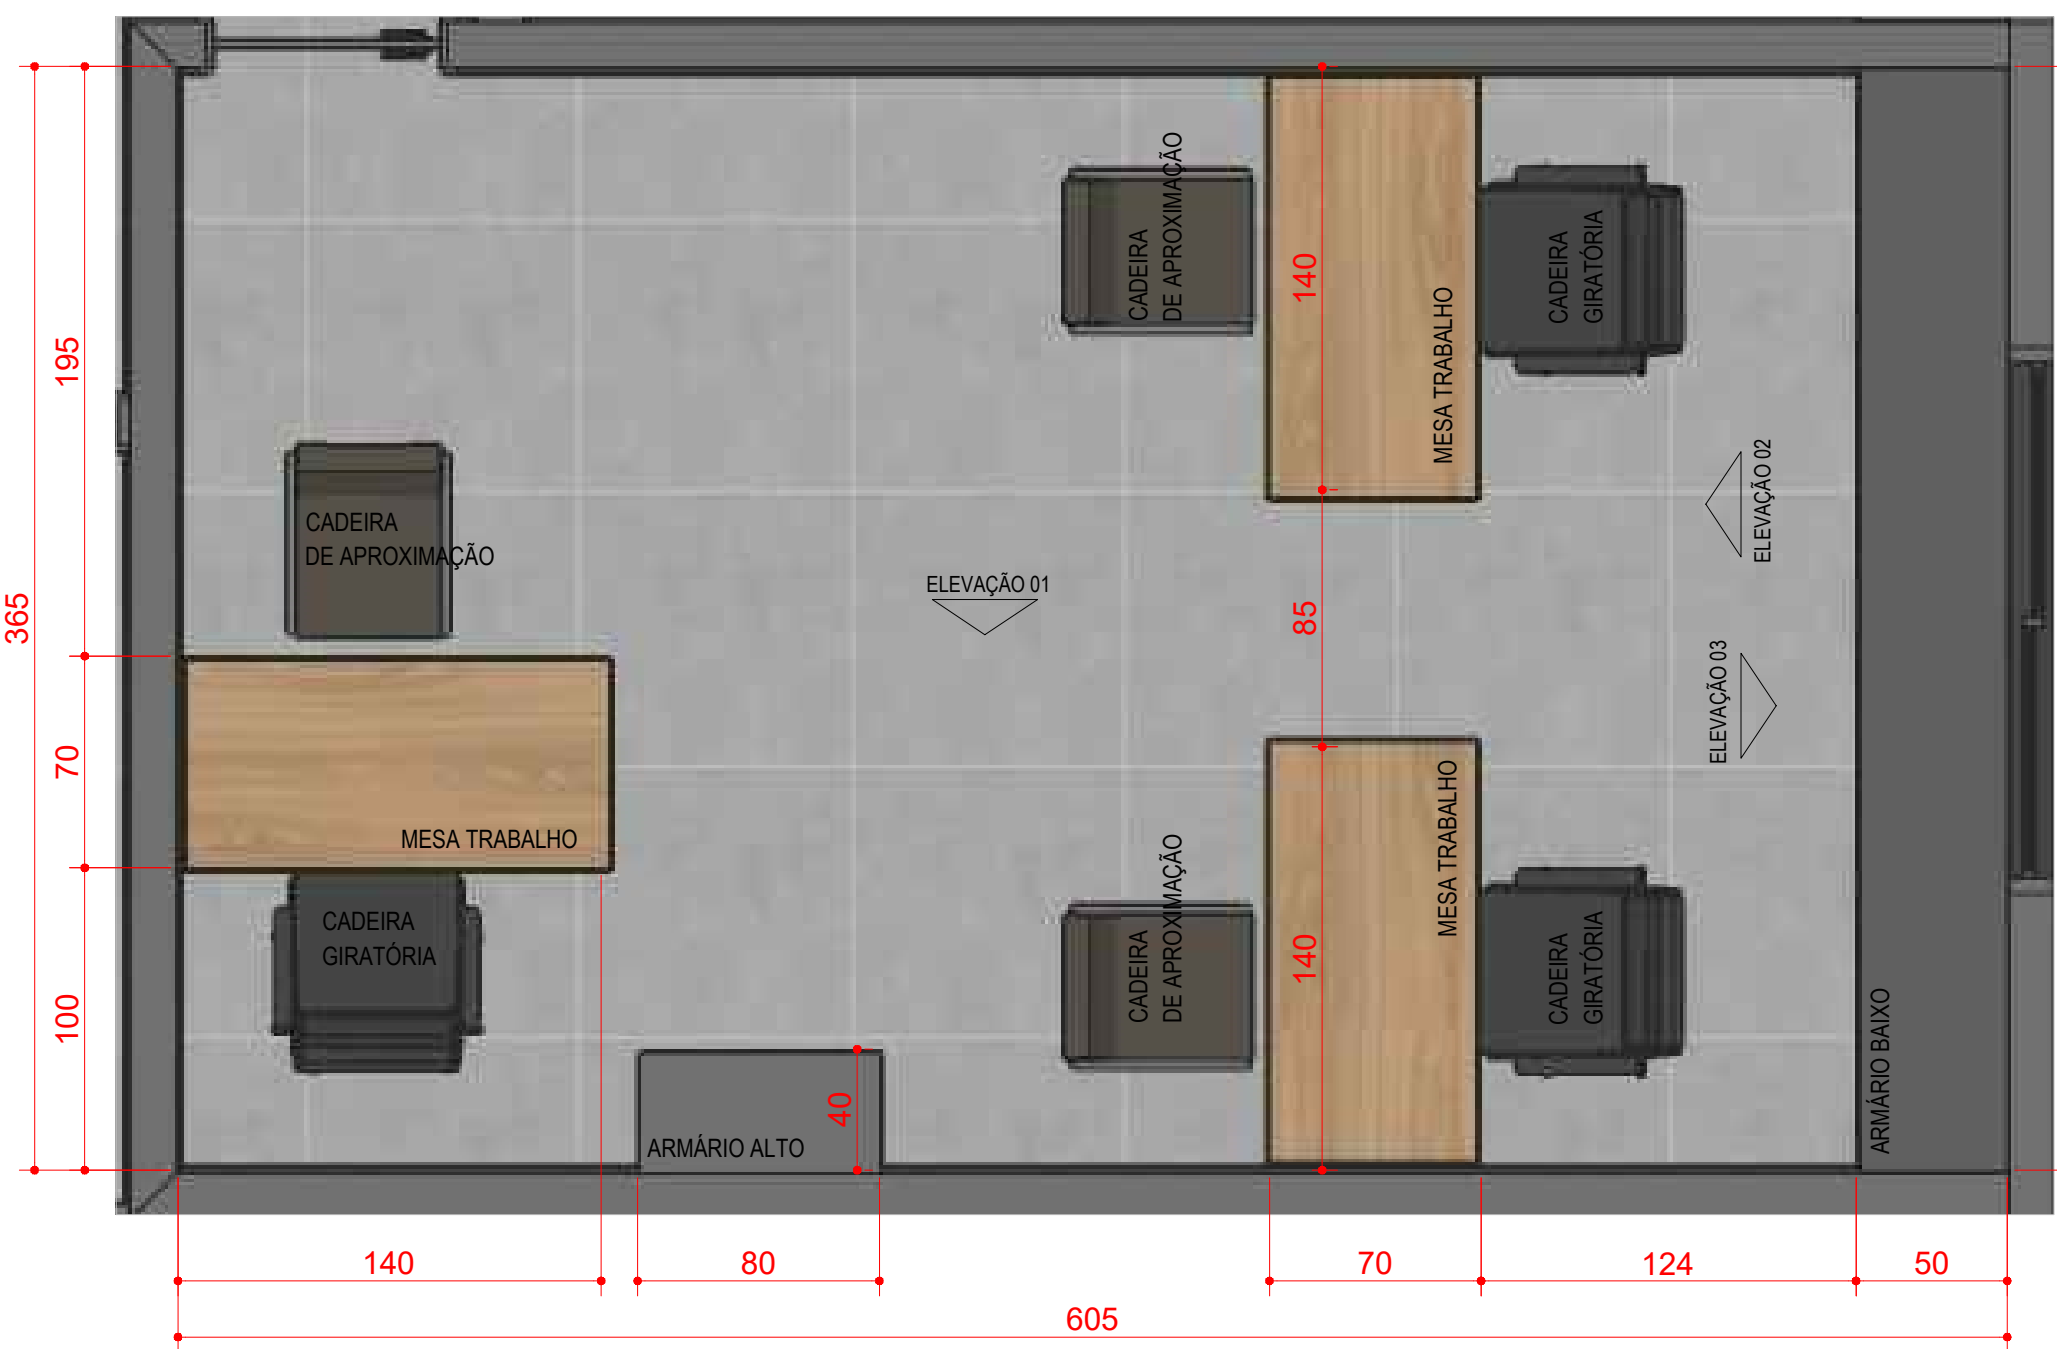


PLANTA BAIXA - ADMINISTRATIVO
ESC 1:25

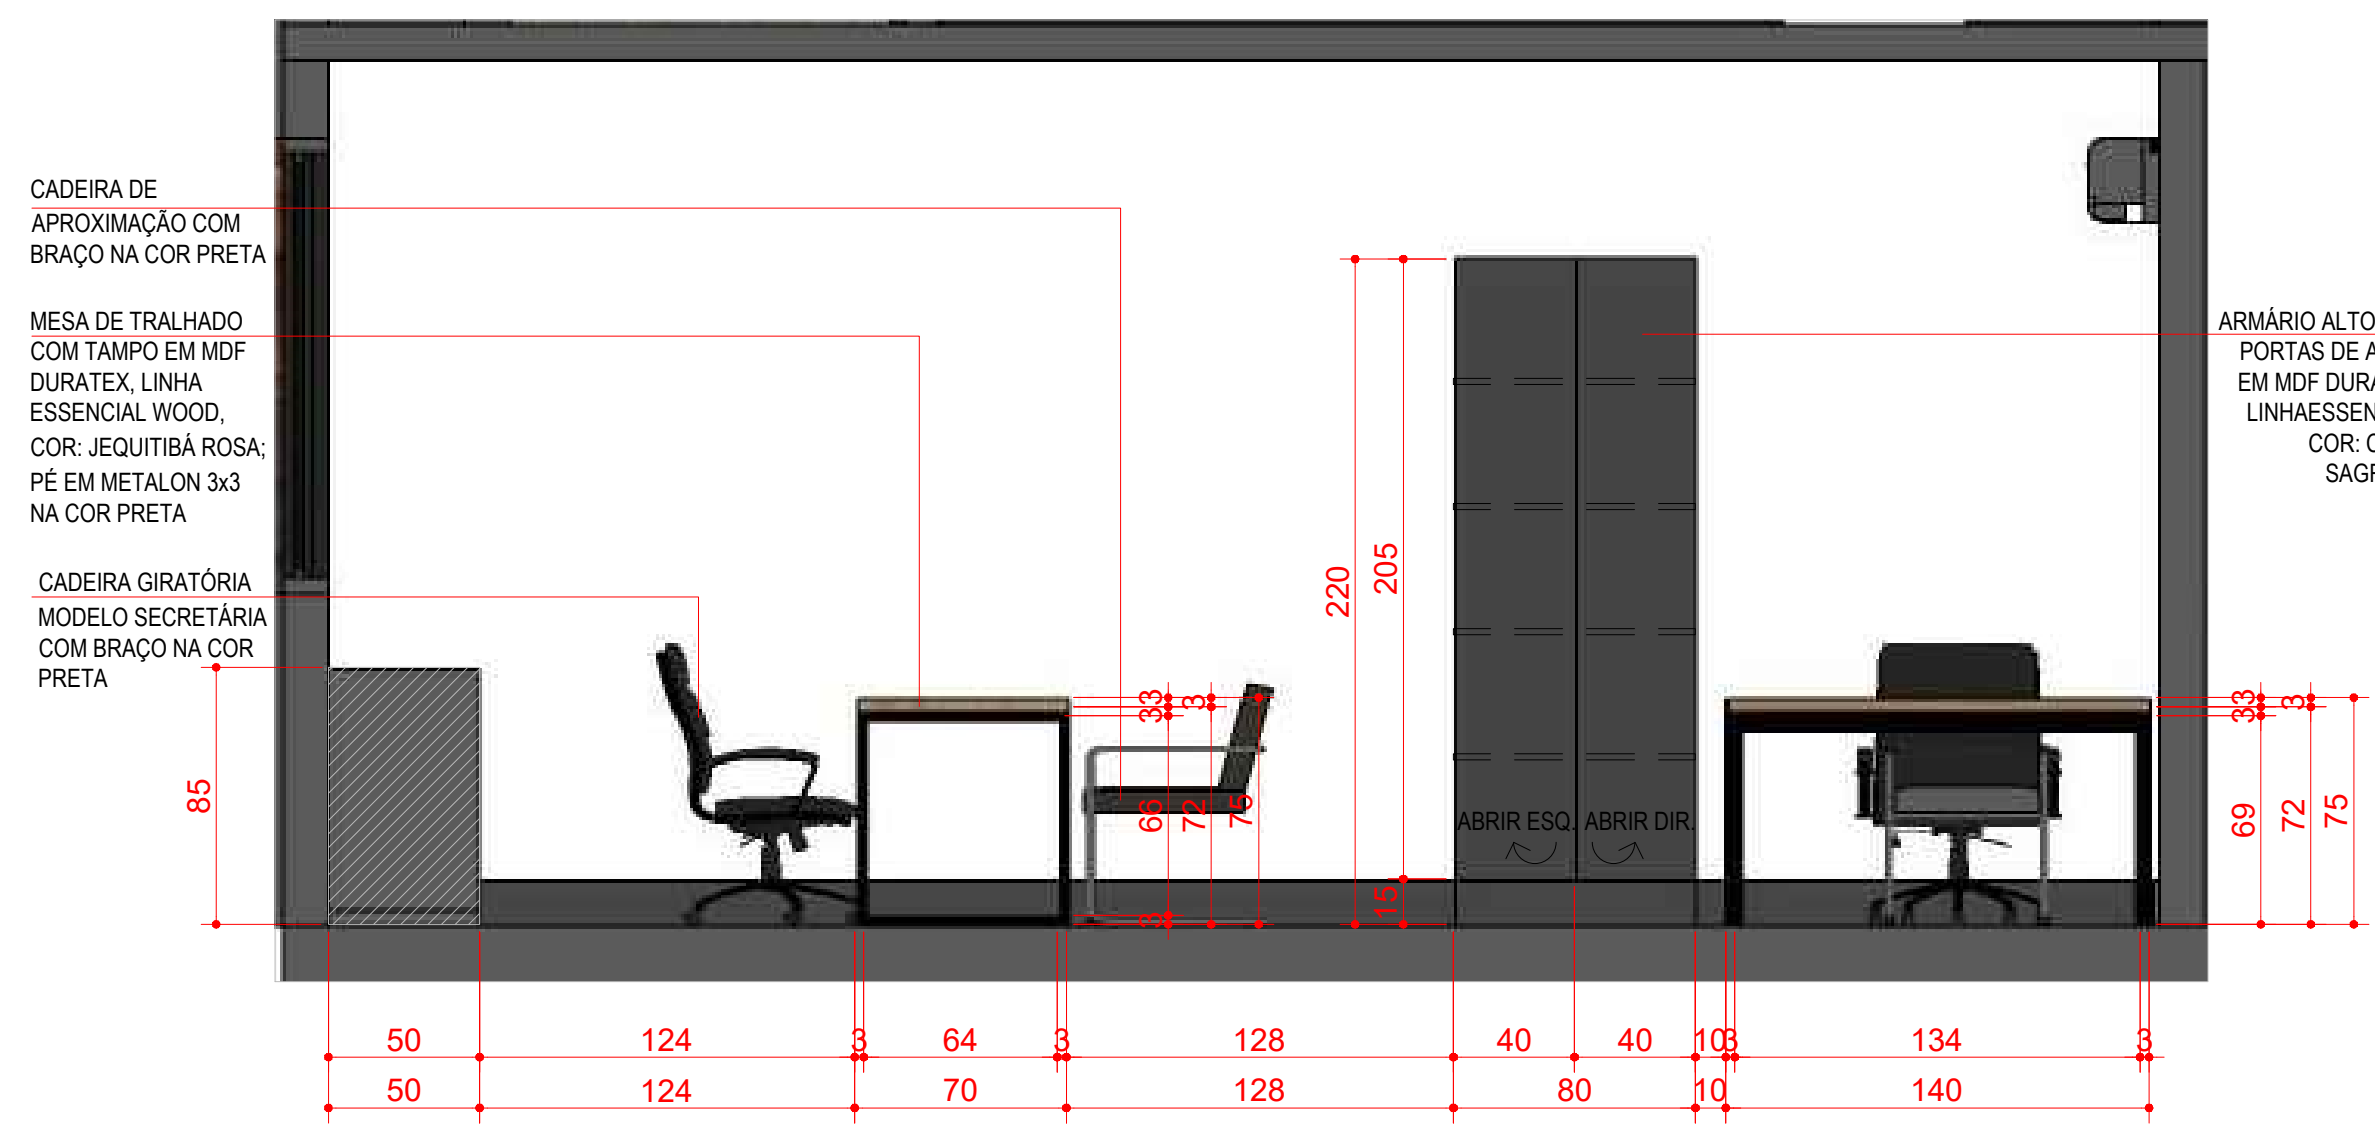


ELEVÇÃO 01 - ADMINISTRATIVO
ESC 1:25

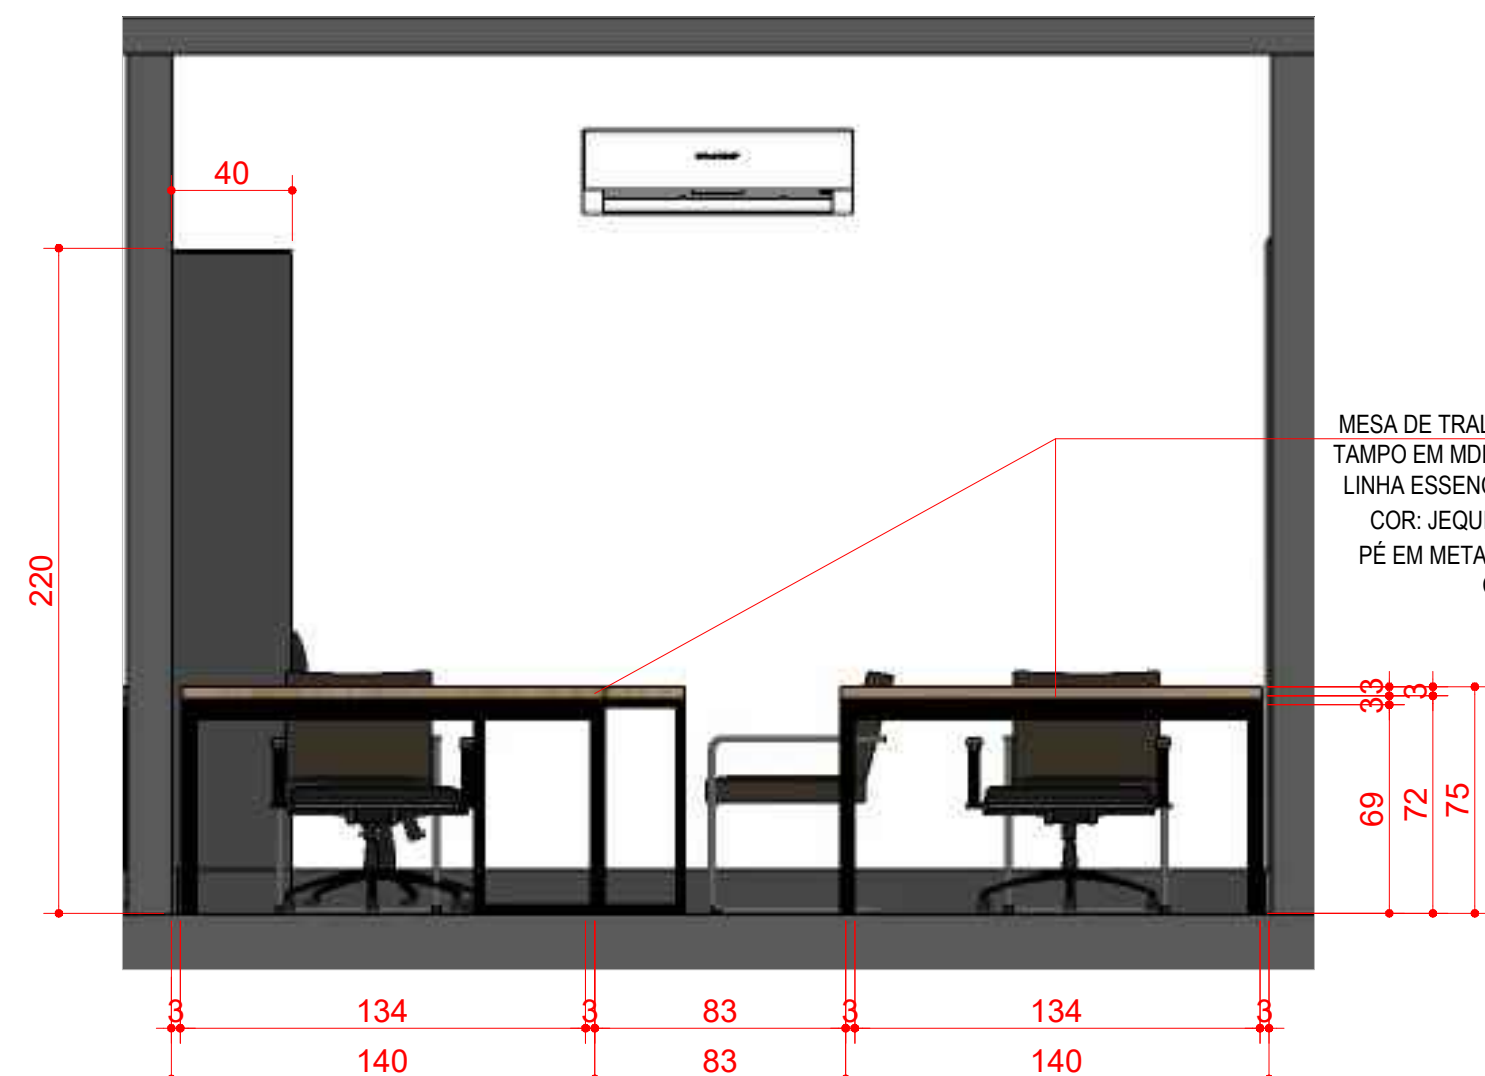


ELEVÇÃO 02 - ADMINISTRATIVO
ESC 1:25

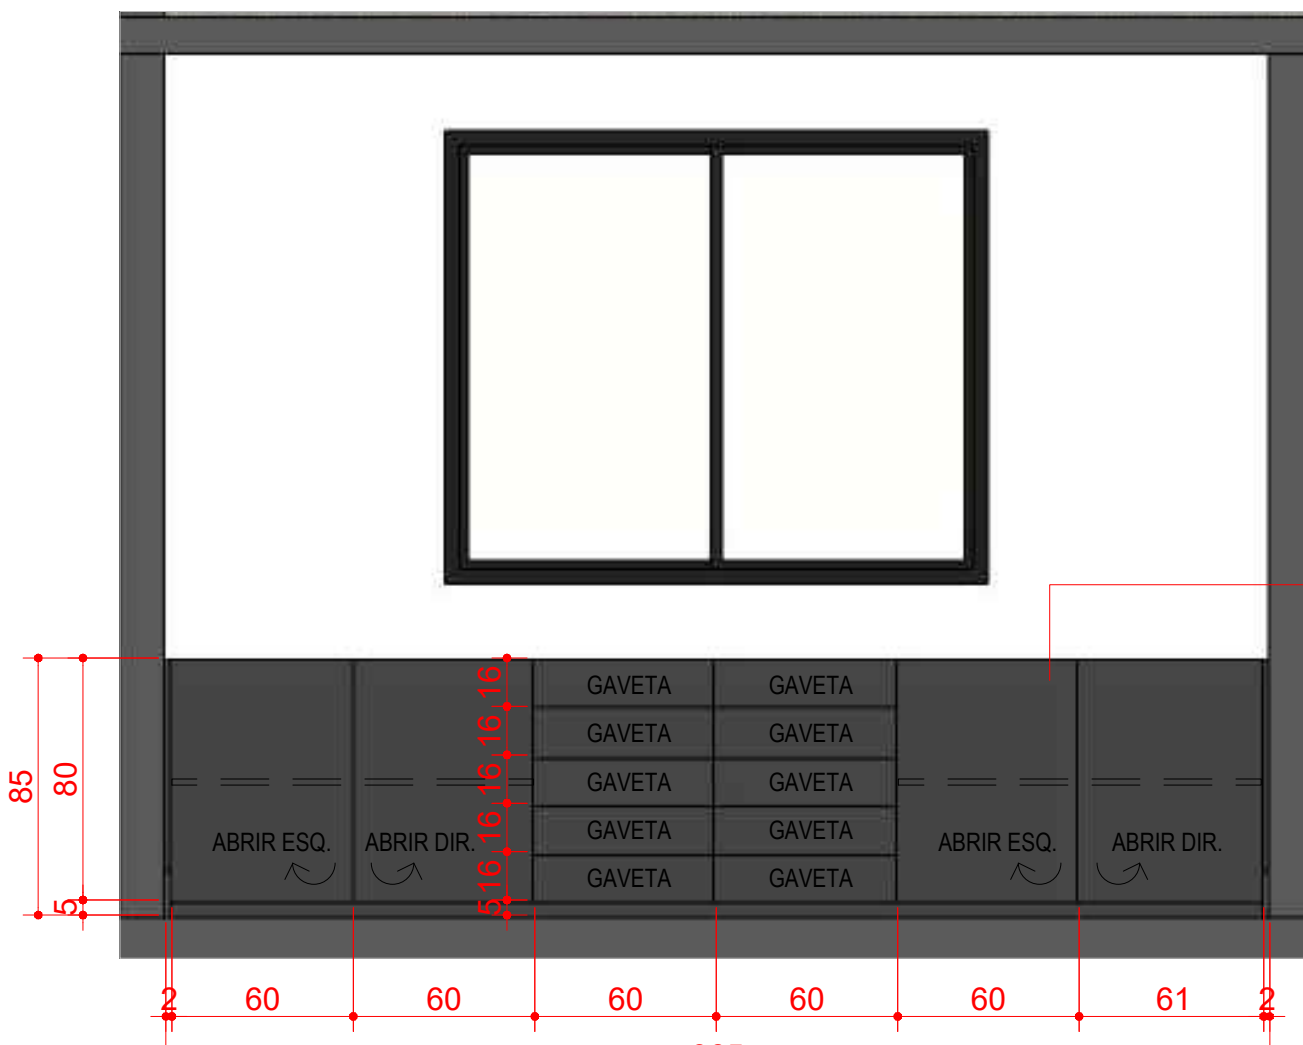


ELEVÇÃO 03 - ADMINISTRATIVO
ESC 1:25

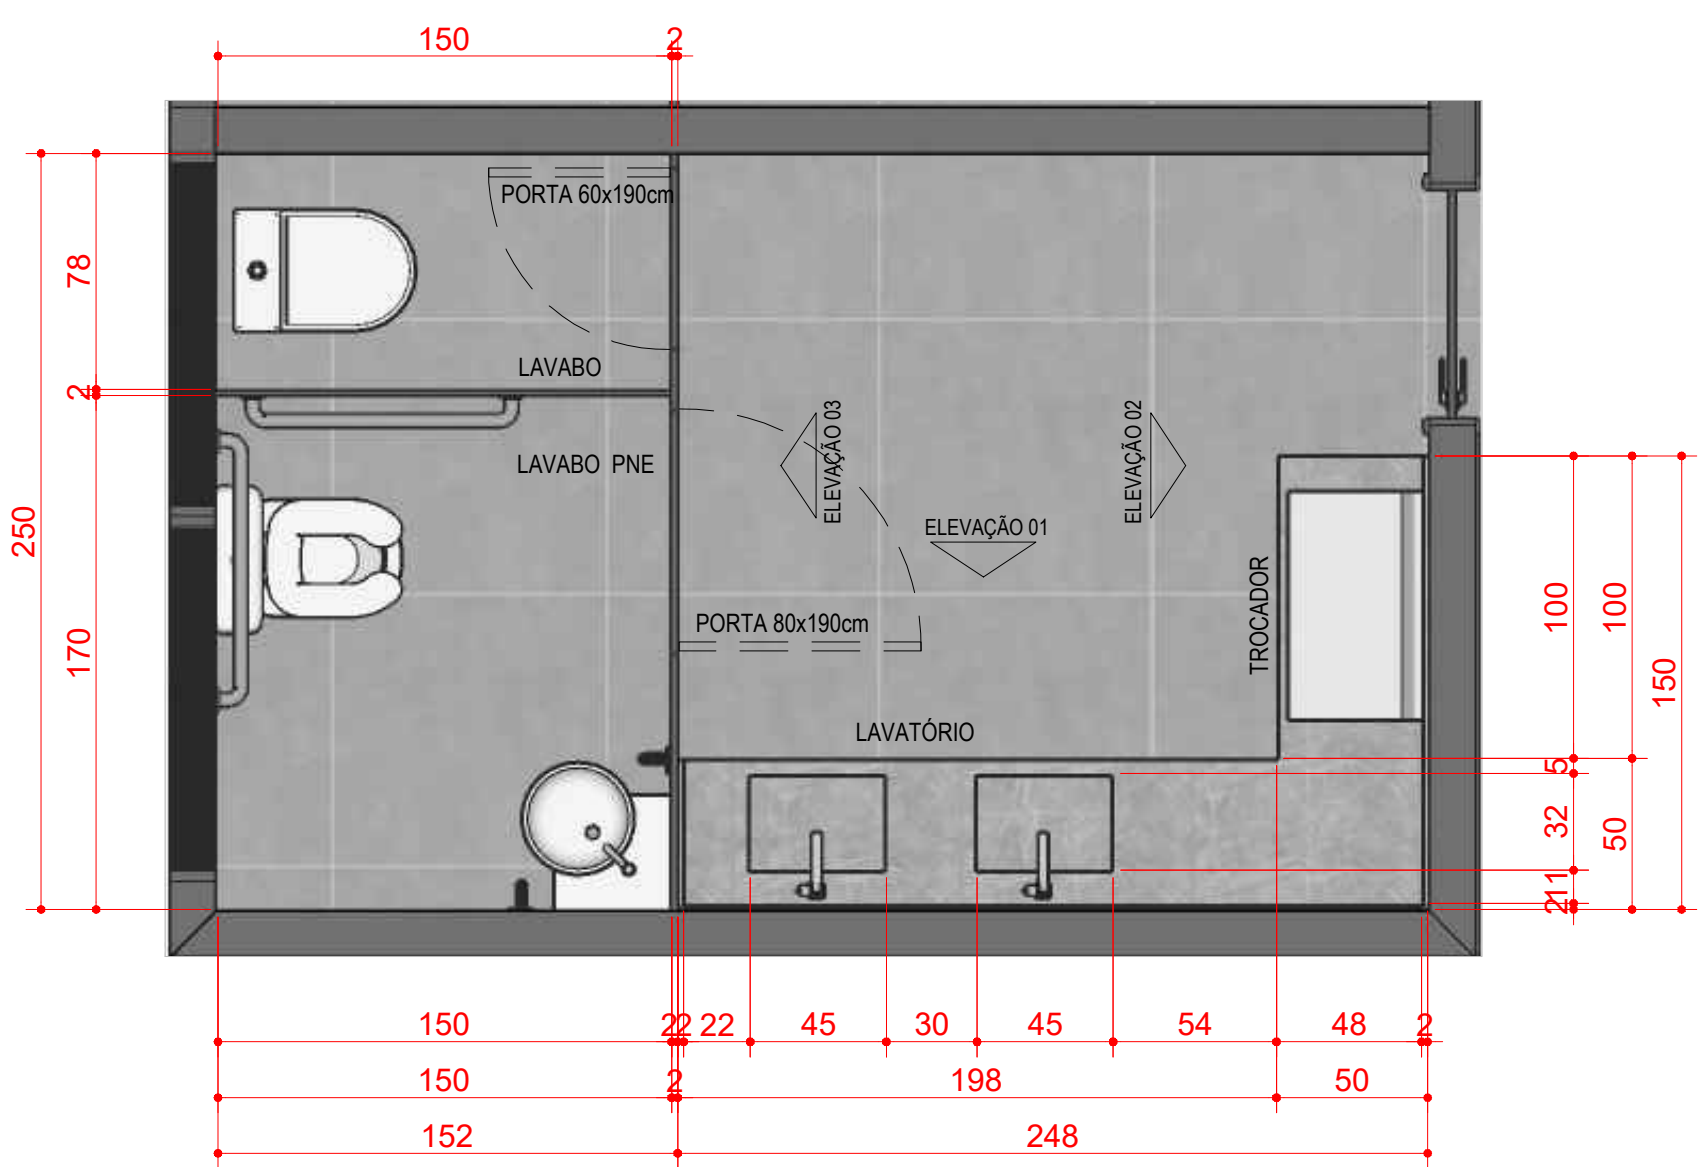


PLANTA BAIXA - BANHEIRO FEMININO
ESC 1:25

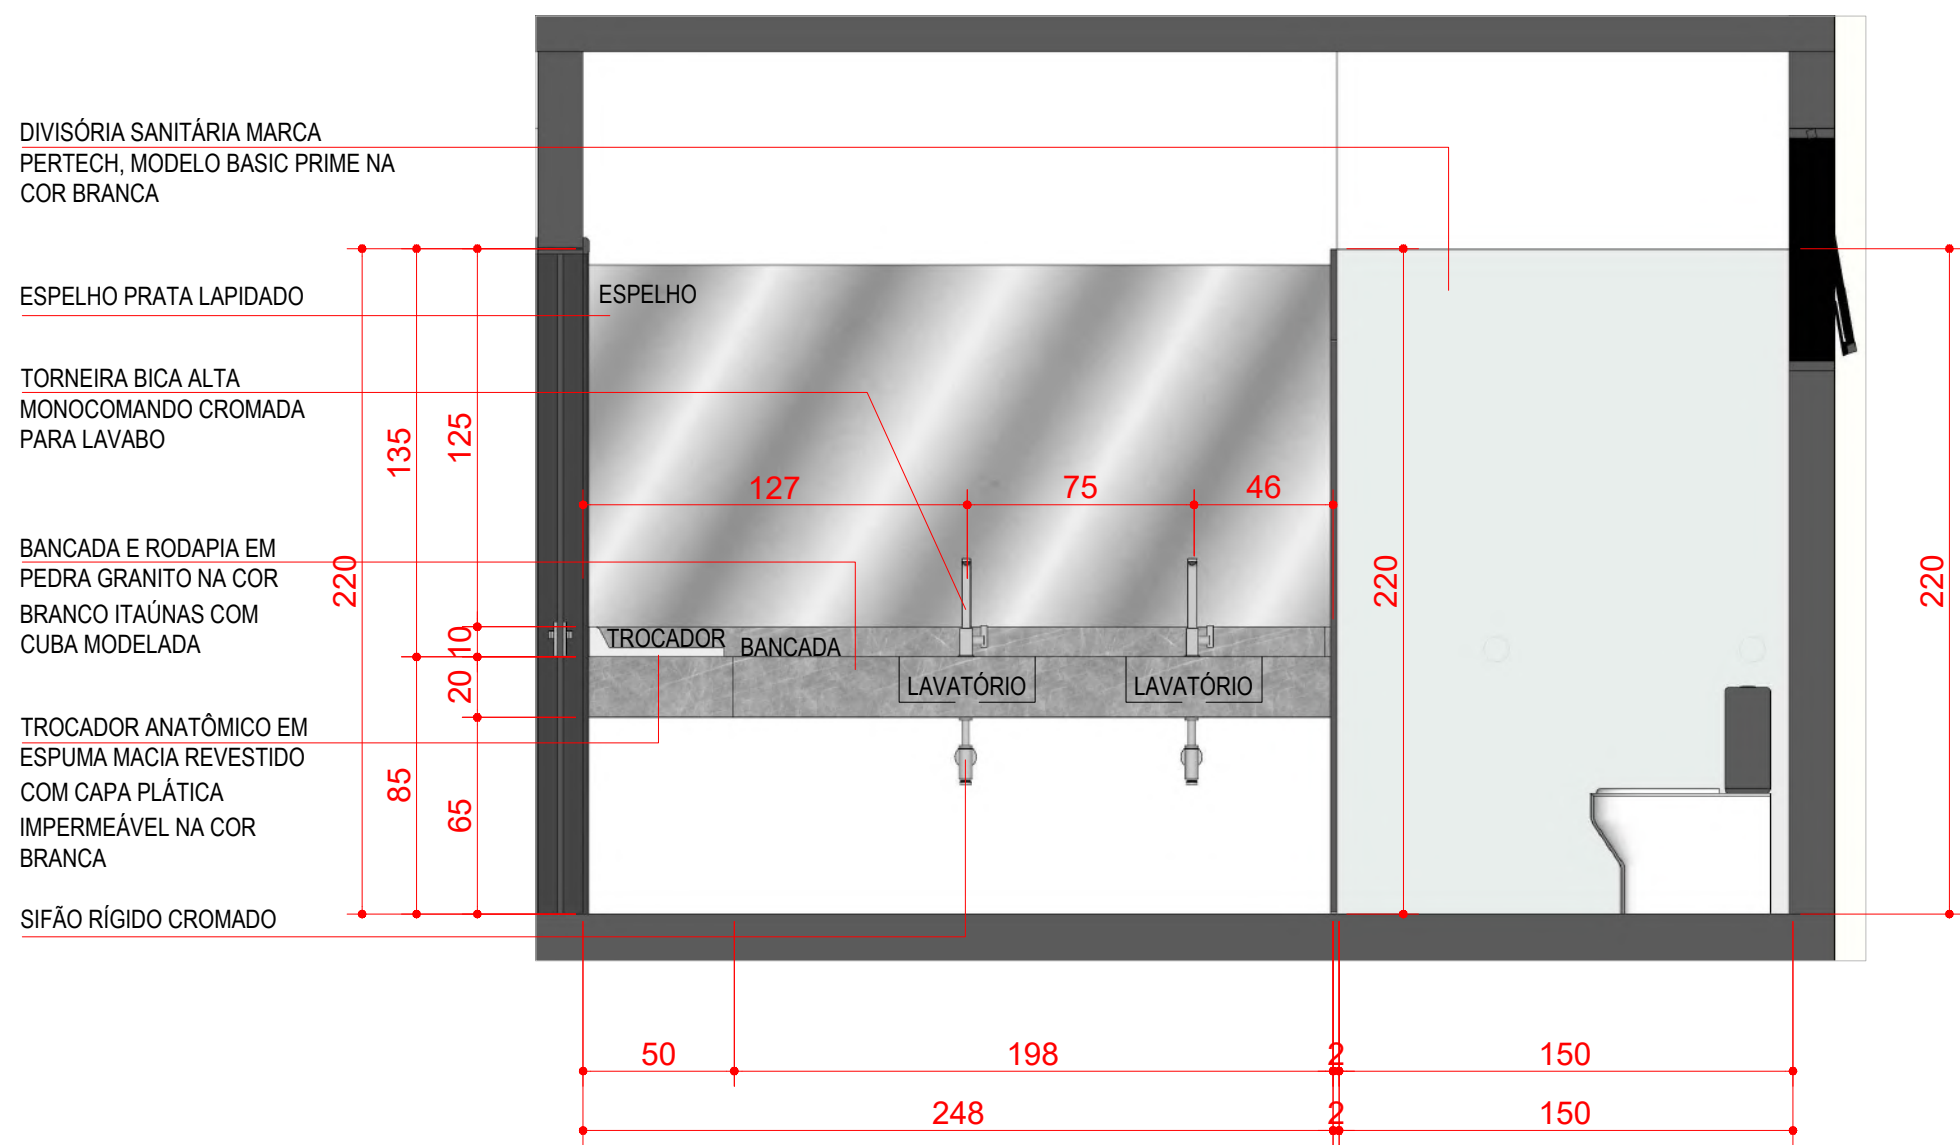


ELEVÇÃO 01 - BANHEIRO FEMININO
ESC 1:25

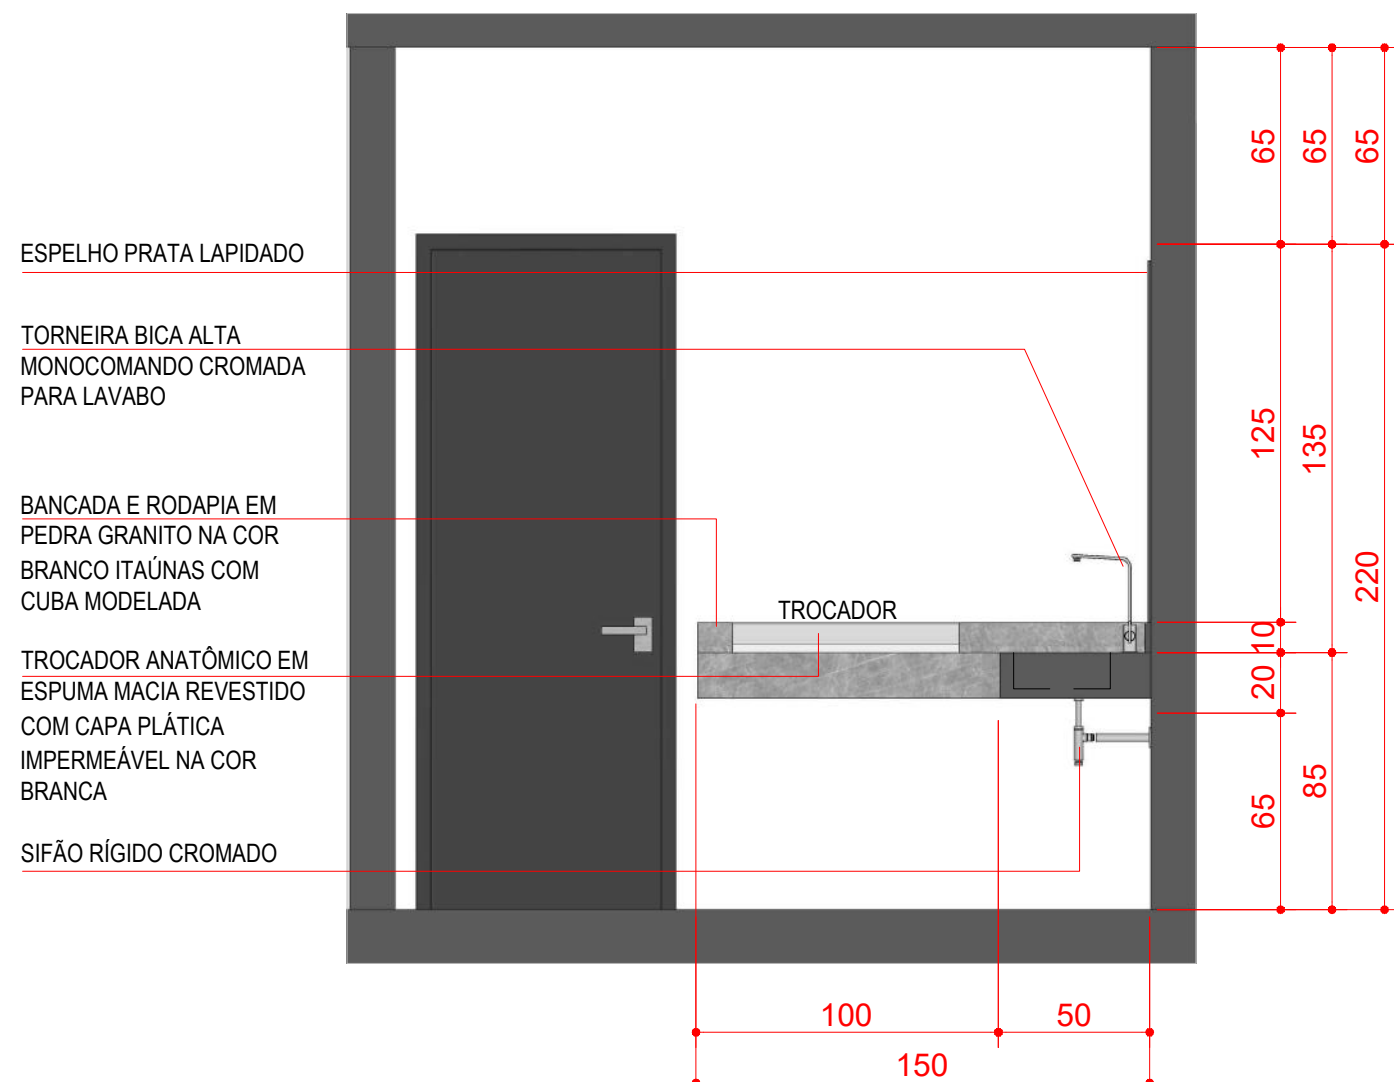


ELEVÇÃO 02 - BANHEIRO FEMININO
ESC 1:25

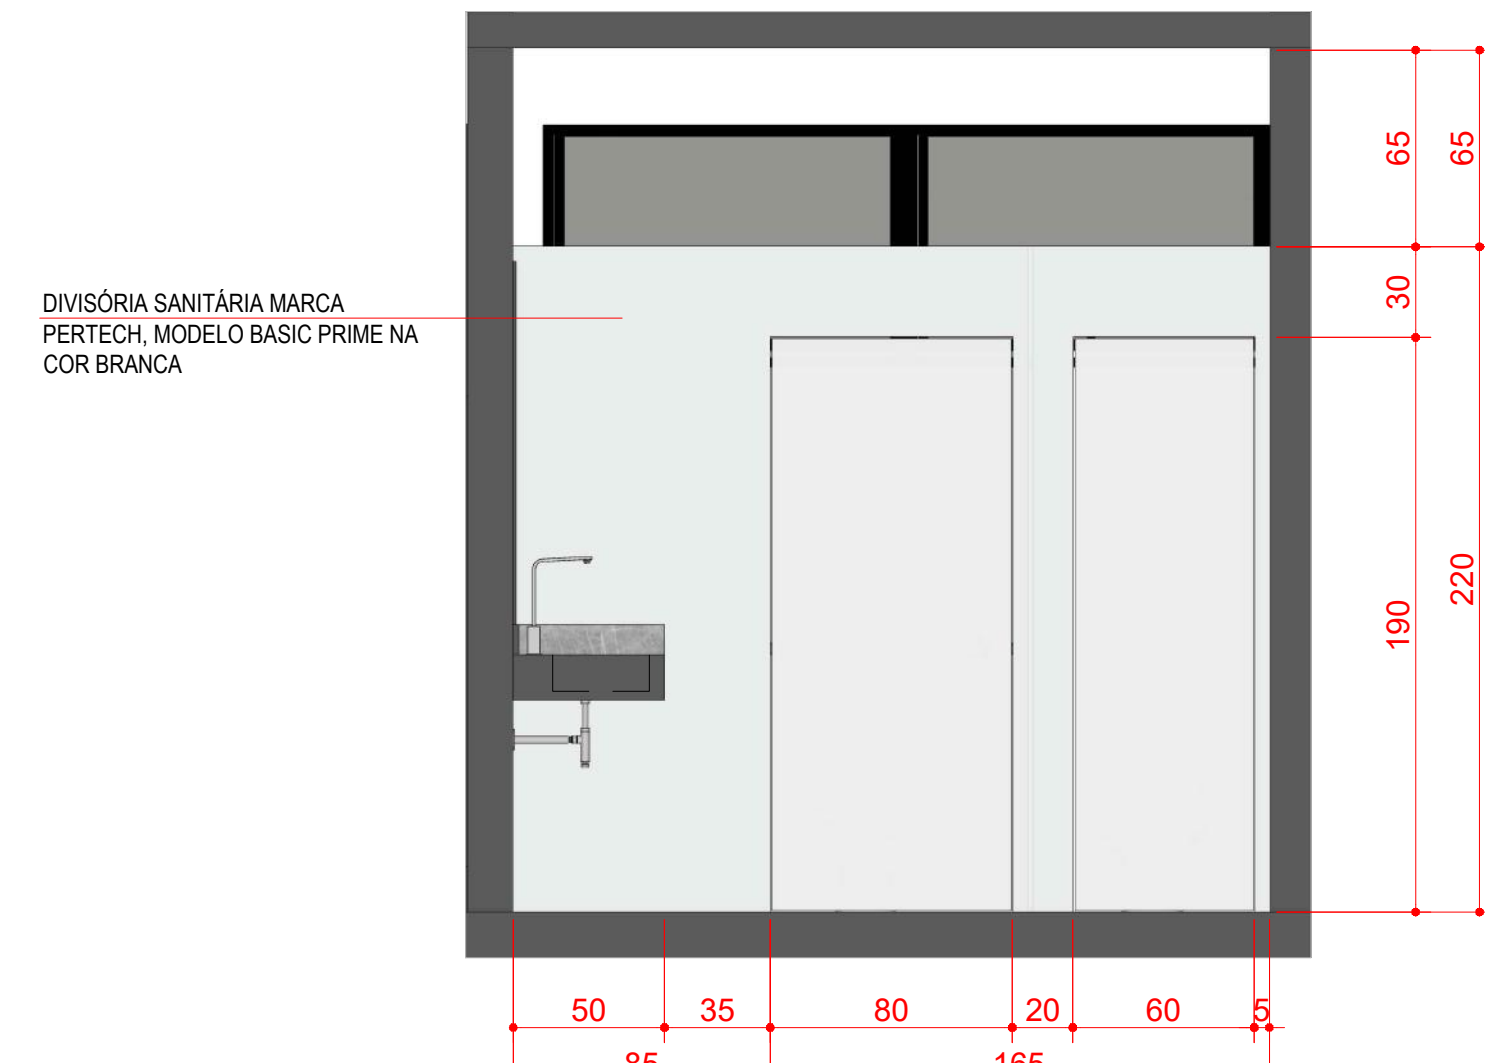


ELEVÇÃO 03 - BANHEIRO FEMININO
ESC 1:25

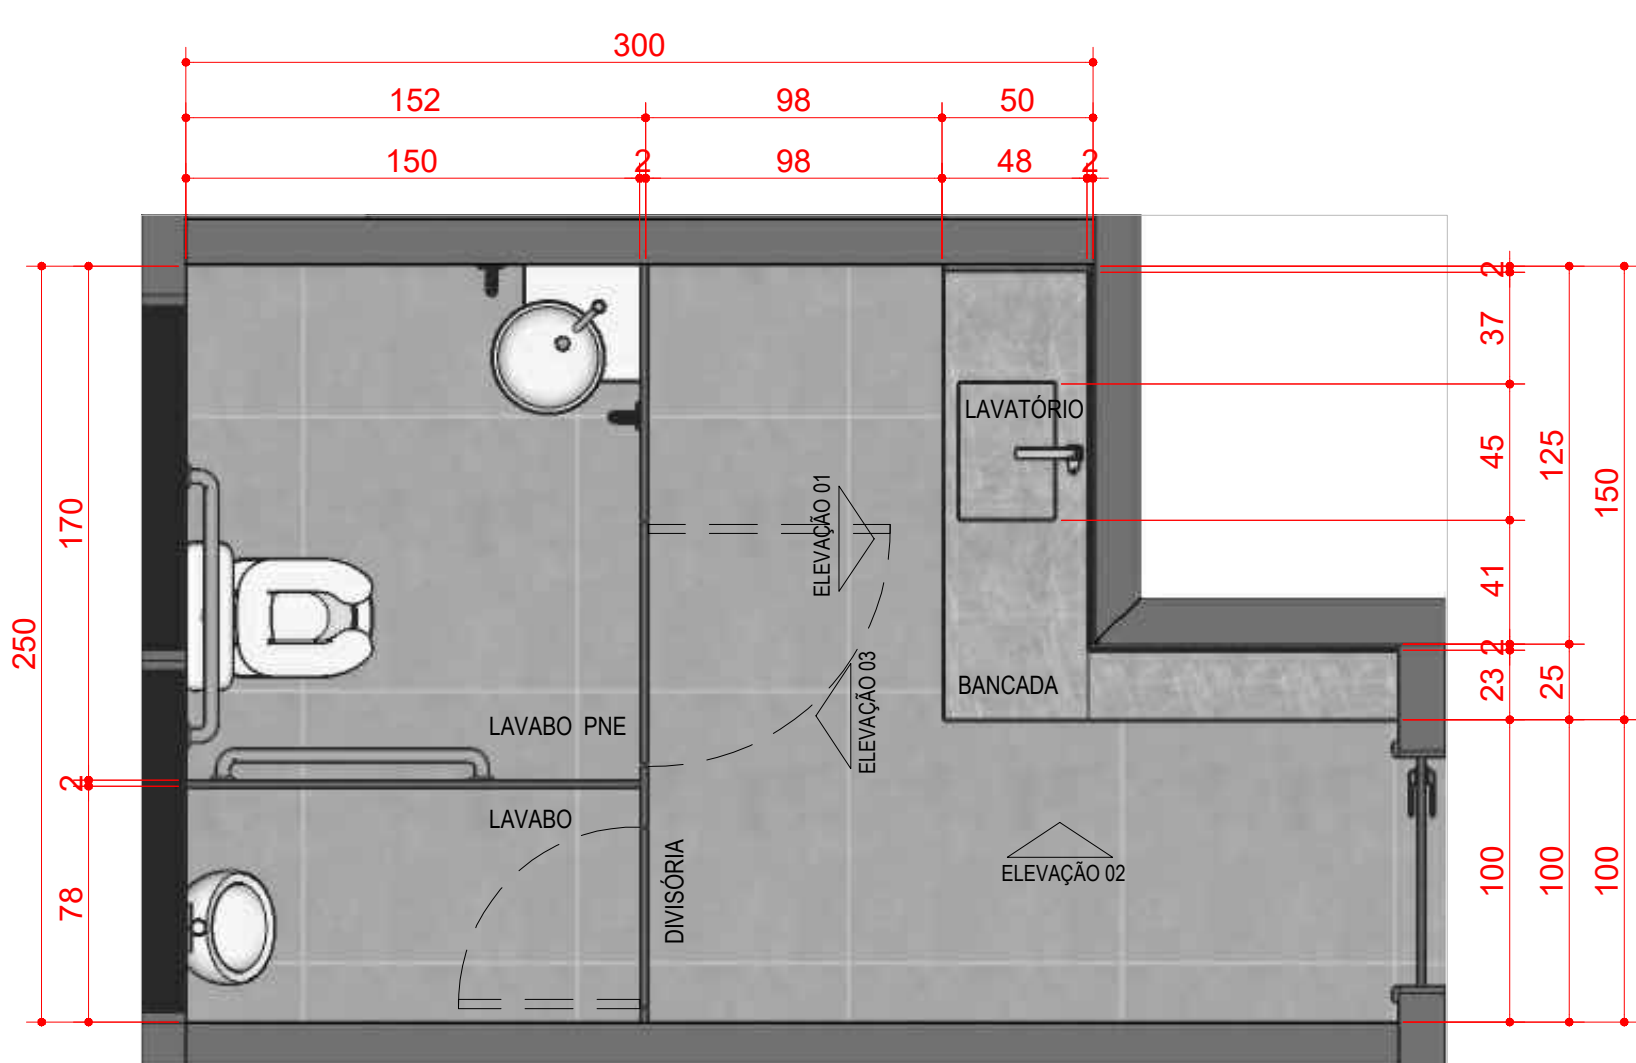


PLANTA BAIXA - BANHEIRO MASCULINO
ESC 1:25

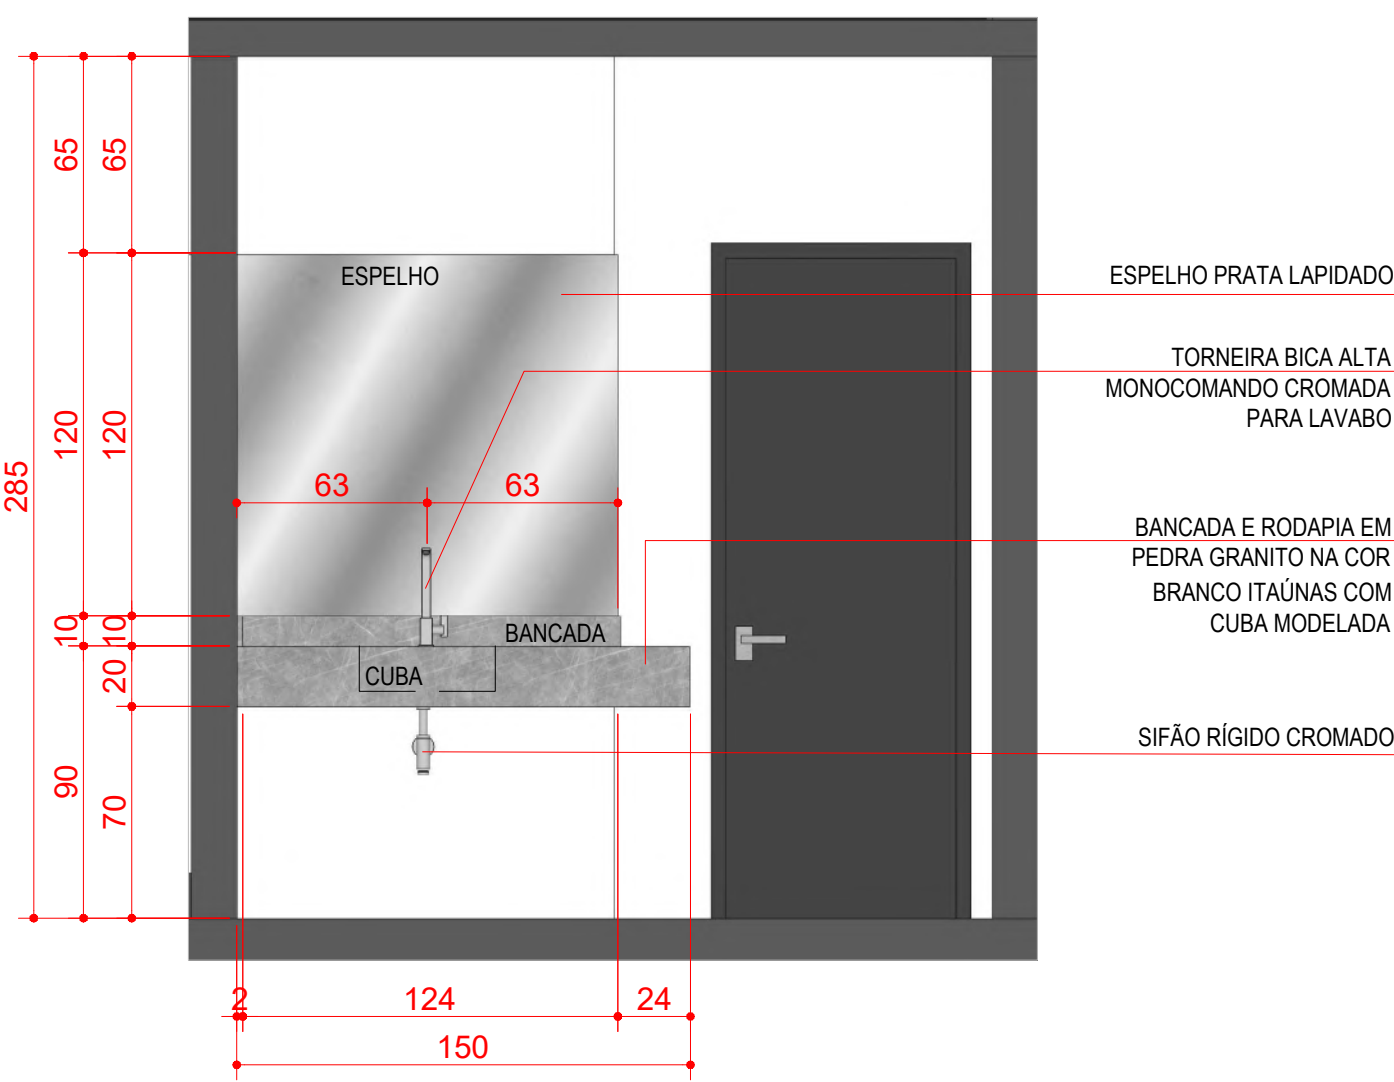

ELEVÇÃO 01 - BANHEIRO MASCULINO
ESC 1:25

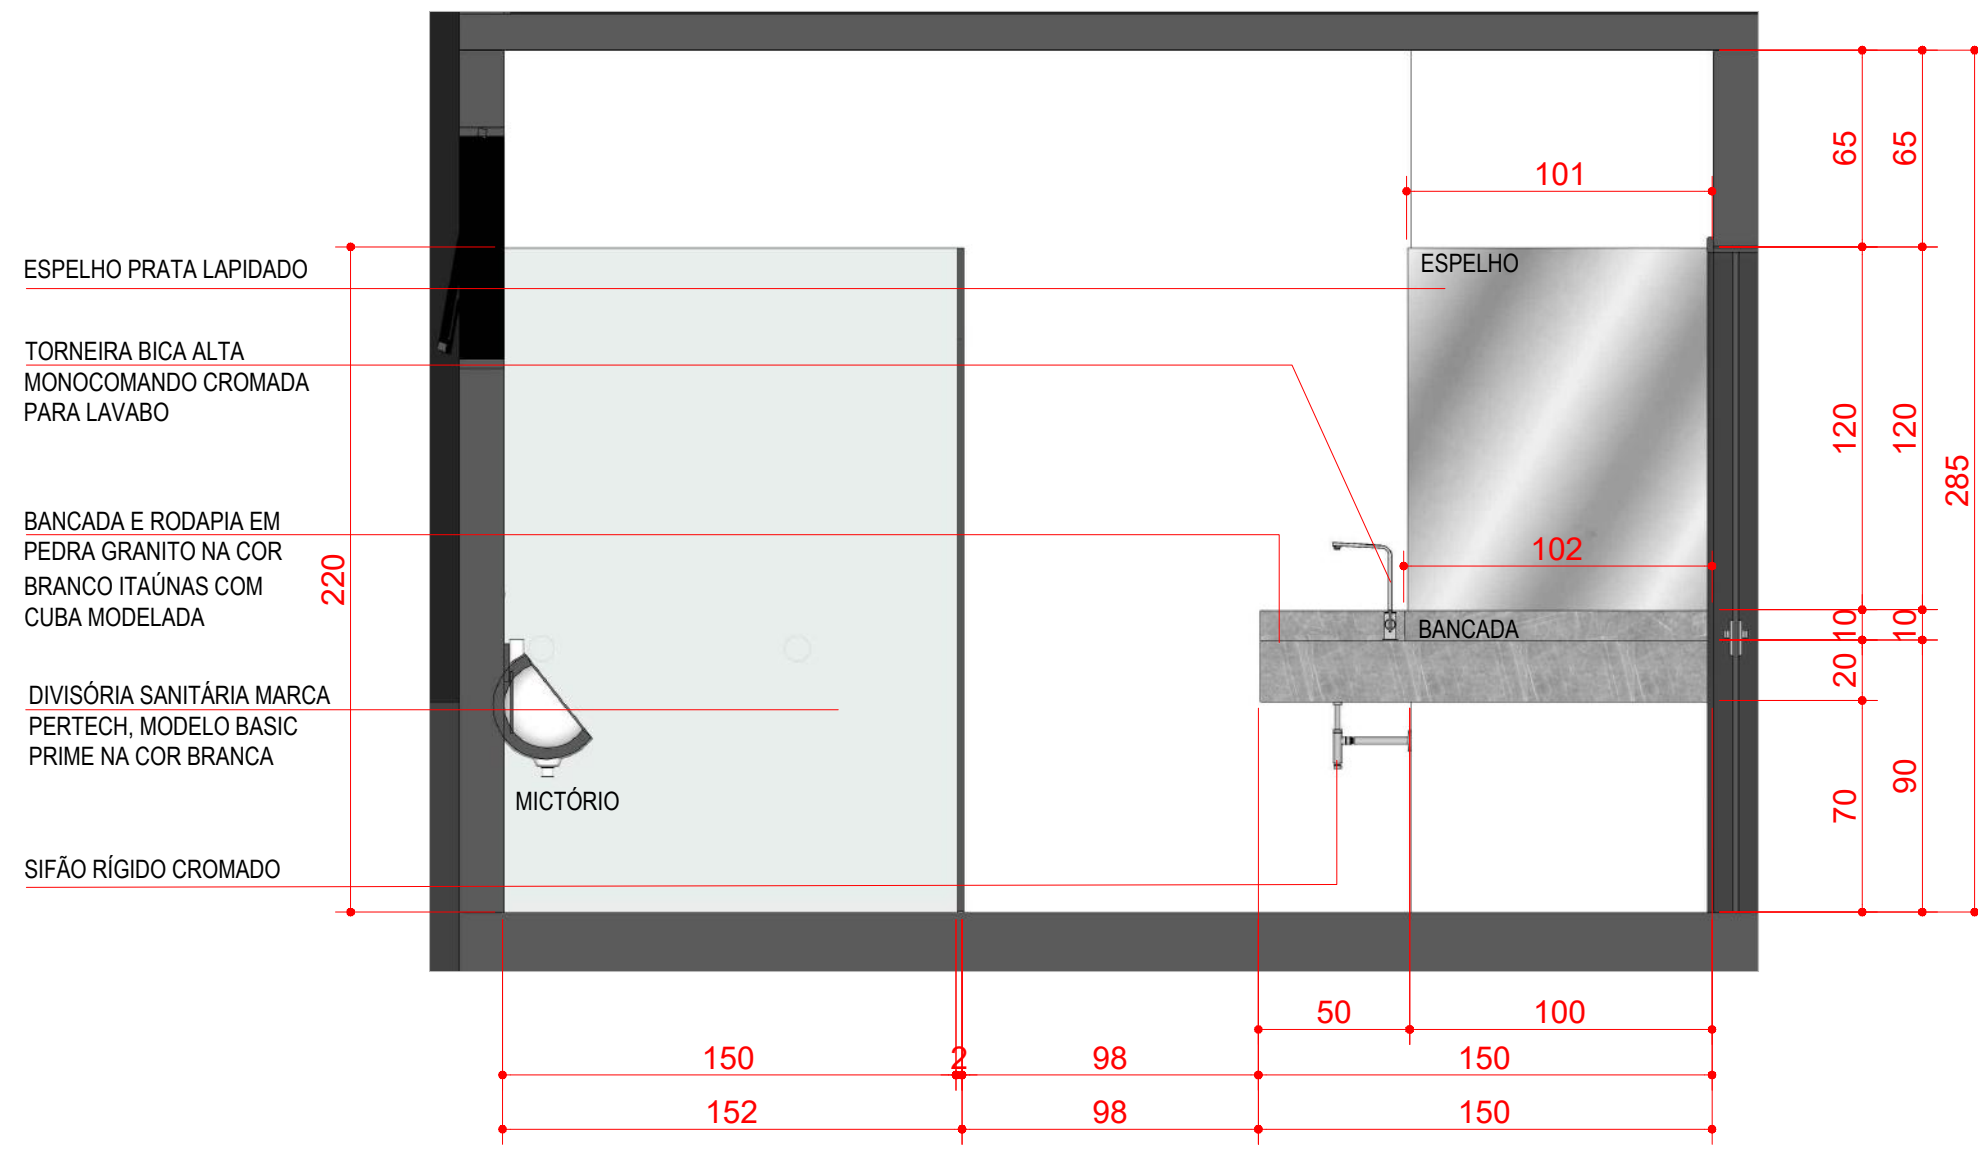


ELEVÇÃO 02 - BANHEIRO MASCULINO
ESC 1:25

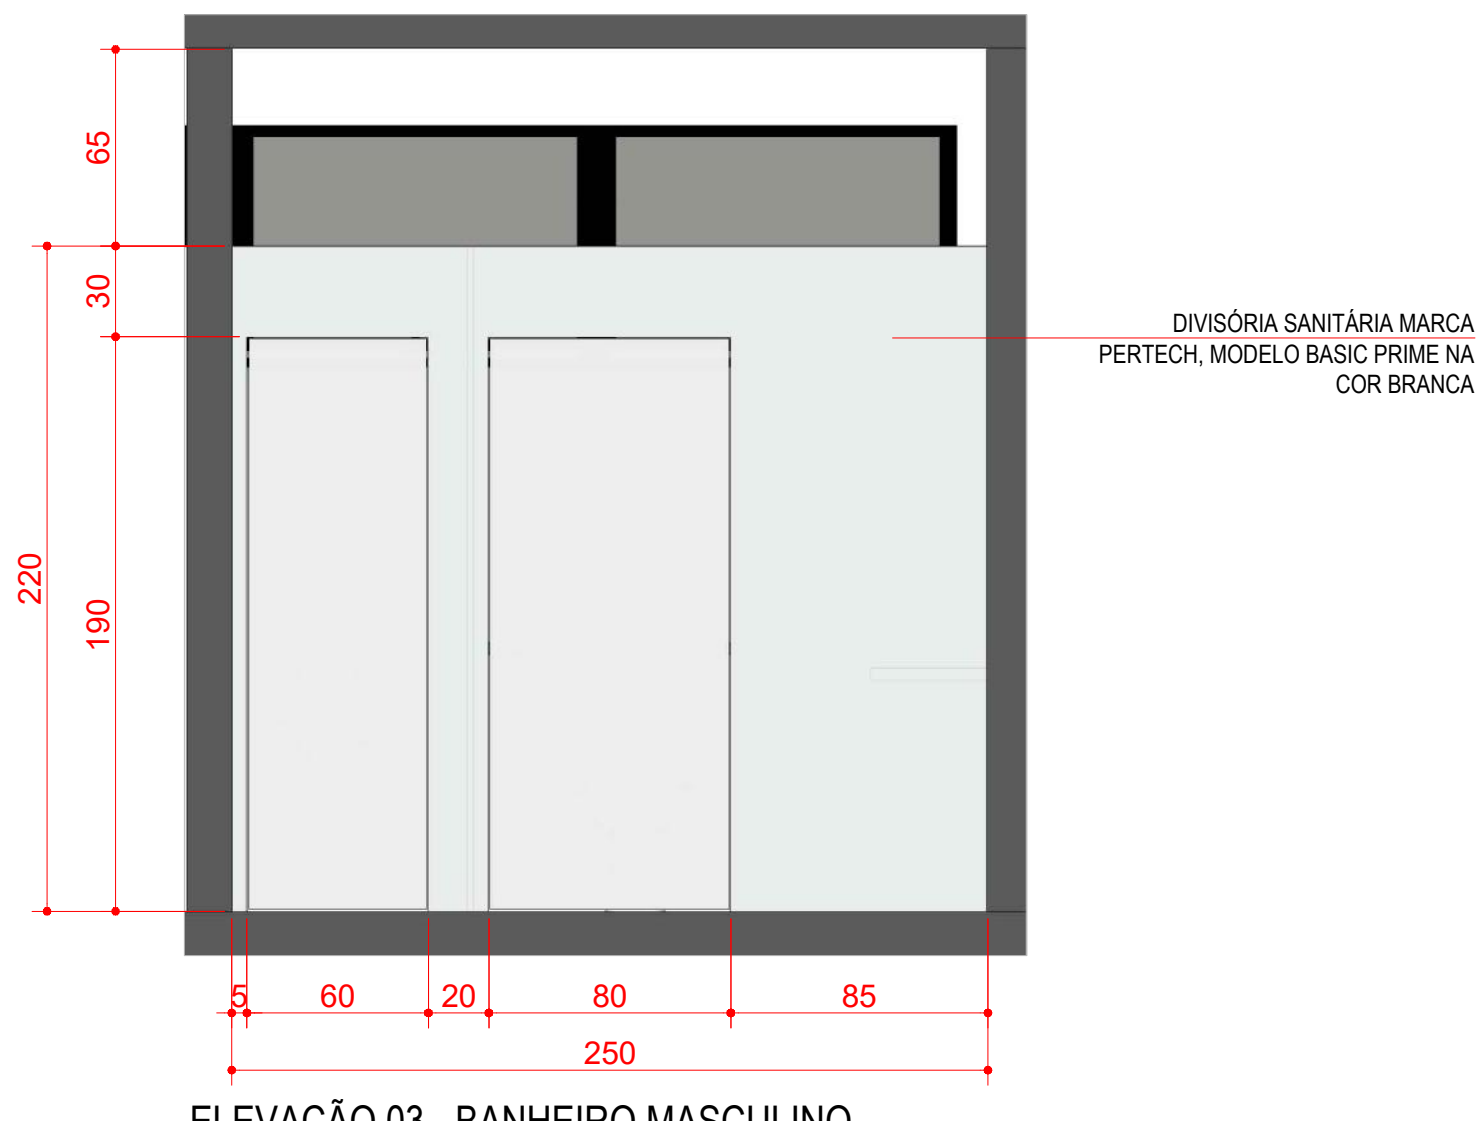


ELEVÇÃO 03 - BANHEIRO MASCULINO
ESC 1:25


CLIENTE		ARQUITETA		
		PROJETO DE INTERIORES		
obra	DESTACAMENTO MILITAR			
endereço	Avenida Antônio Francisco Ghiboni, Centro - Urubici/ SC			
proprietário	Prefeitura Municipal de Urubici			
responsável técnico	Dinah Nazarí			
autor	Arquiteta CAU/SC - Nº A14746-0			
conteúdo	Planta Baixa e Elevações - Sala de turismo, Sala da ADM, Banheiros Feminino e Masculino			
escala	1:25	data	15/12/2021	
observações		prancha	03	

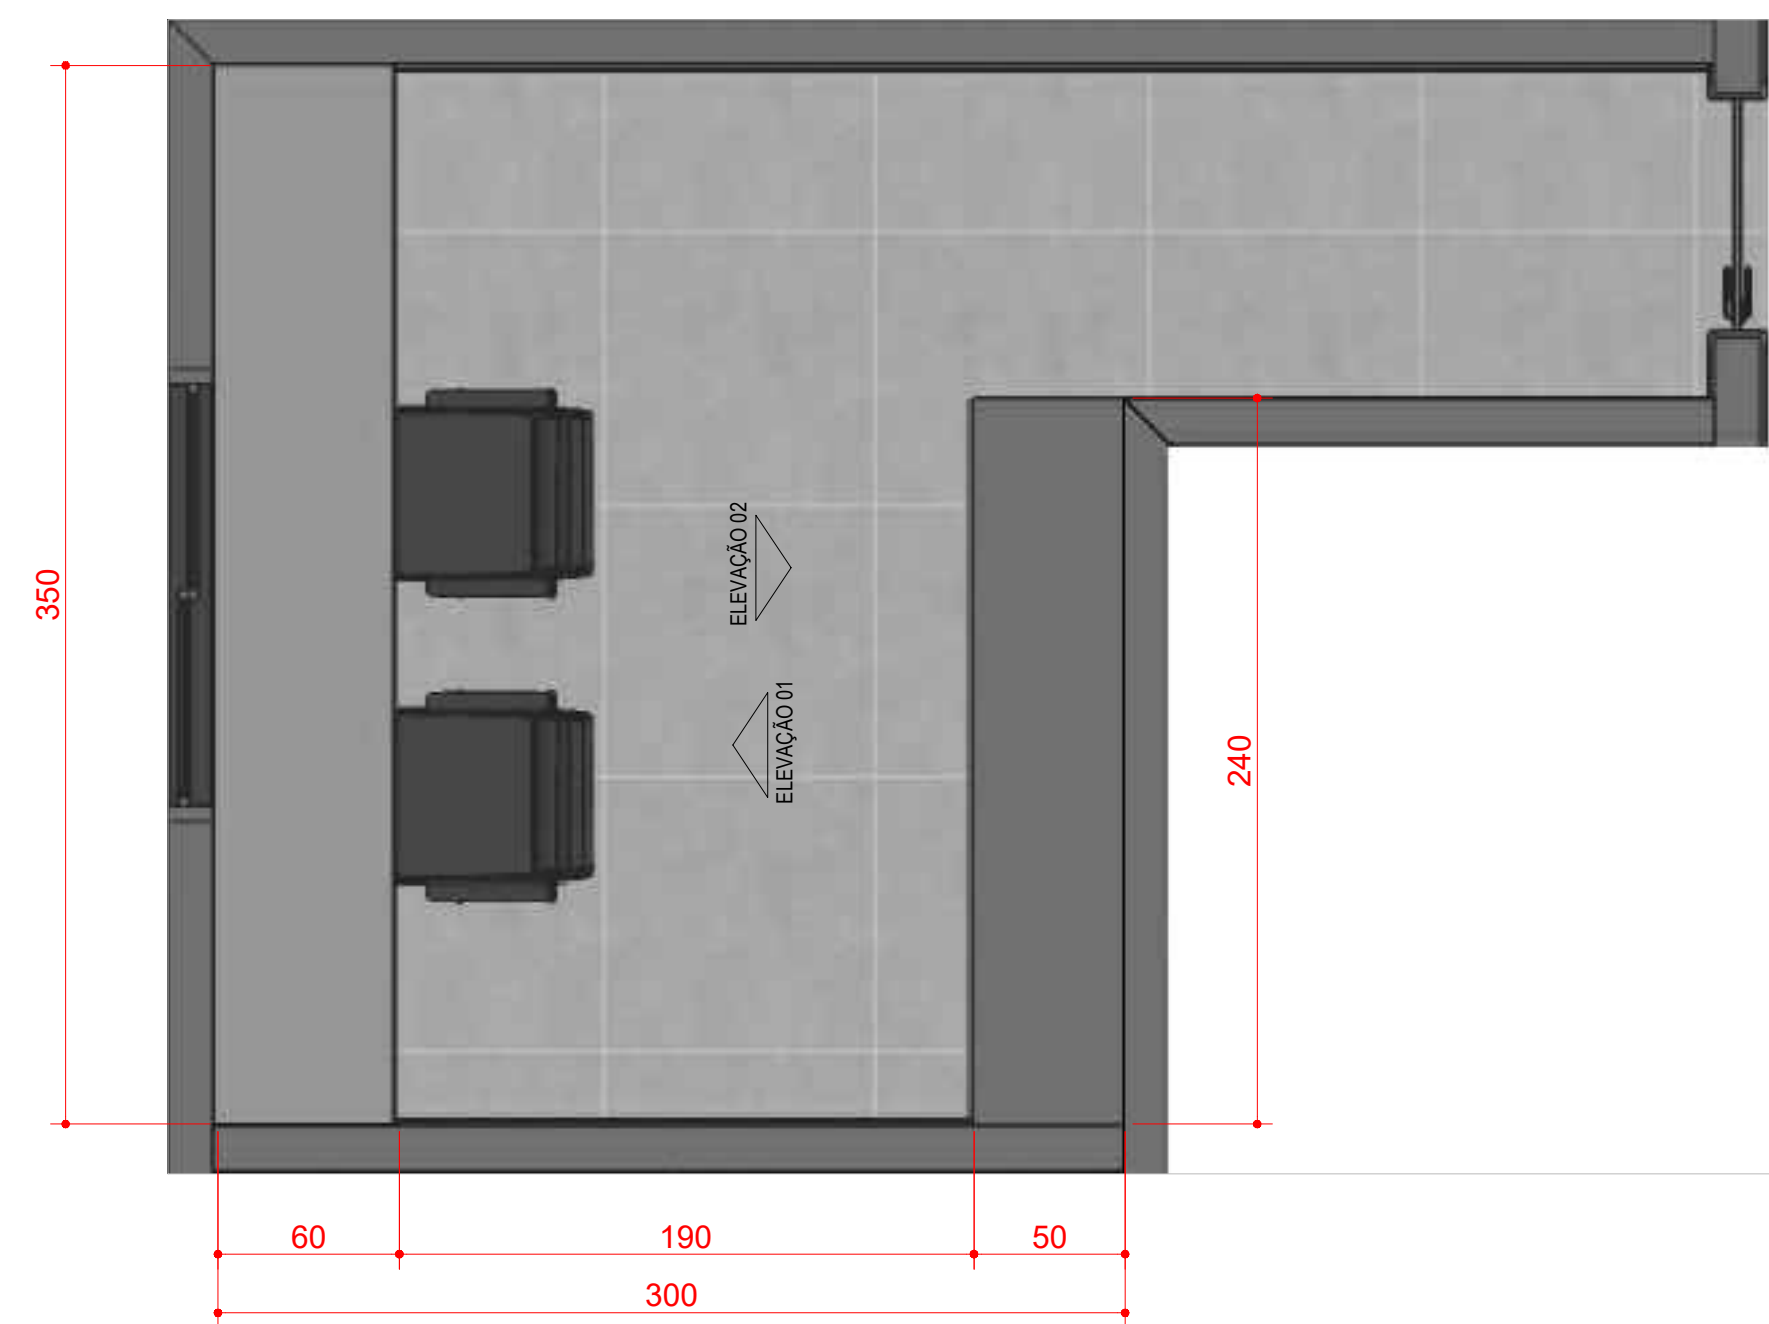


PLANTA BAIXA - SALA DE MONITORAMENTO
ESC 1:25

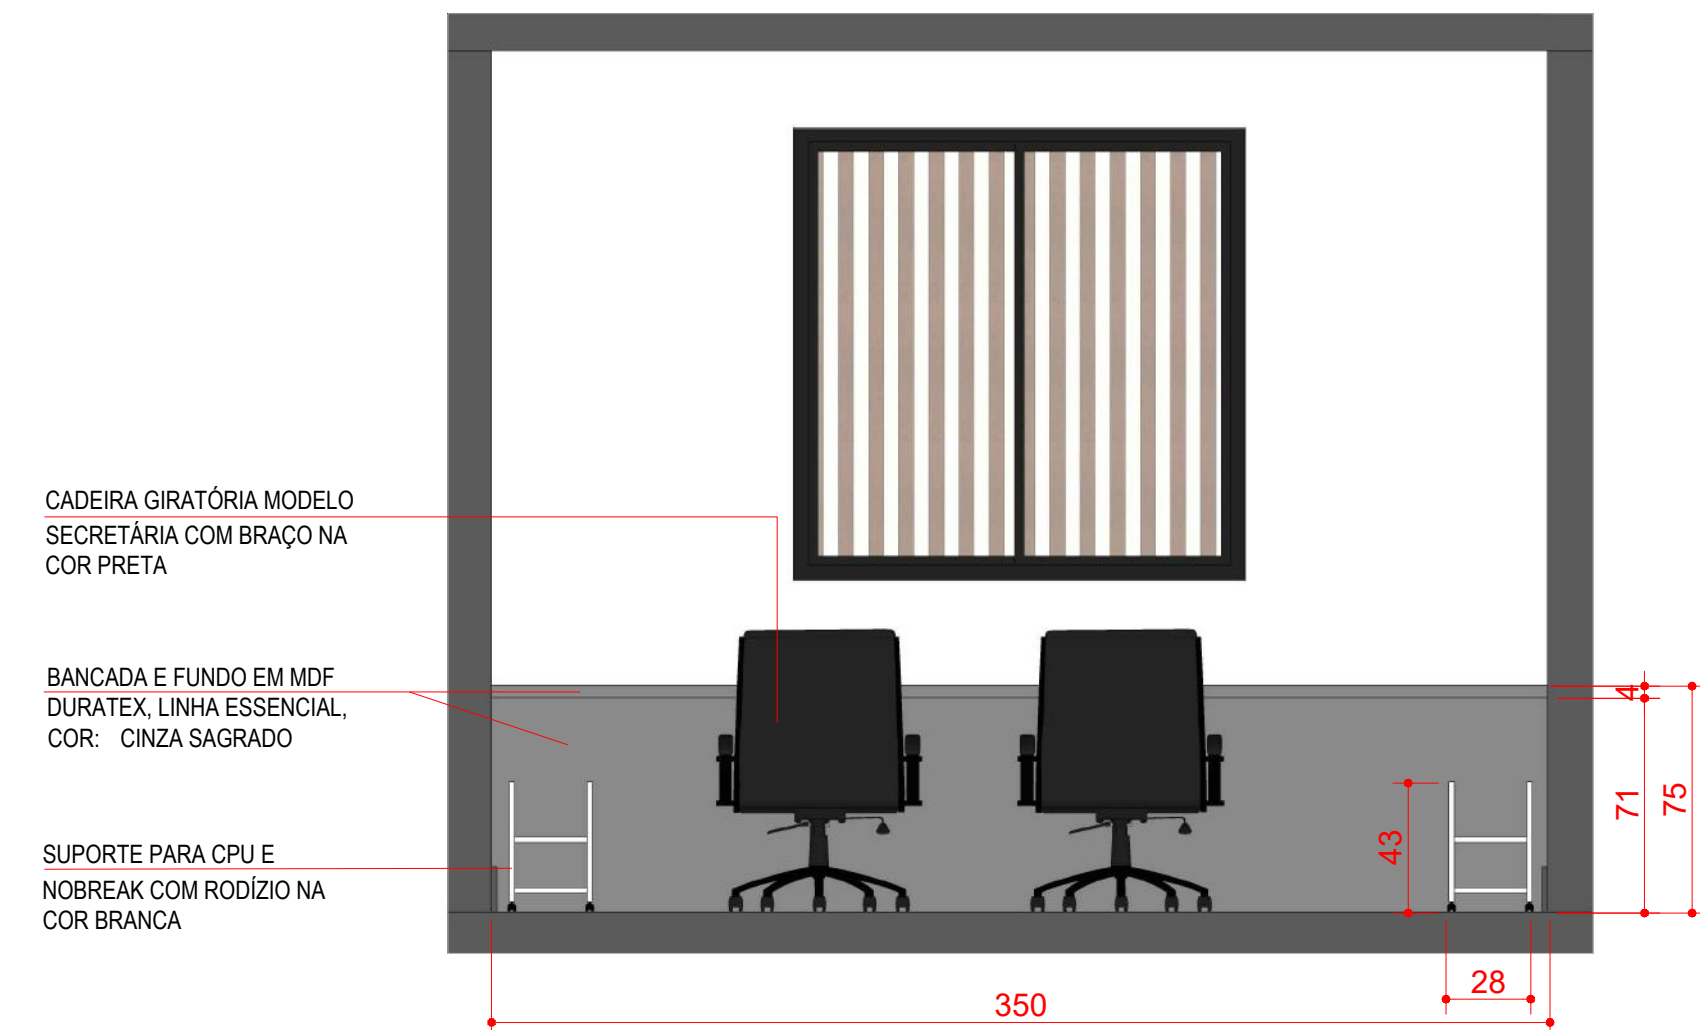


ELEVAÇÃO 01 - SALA DE MONITORAMENTO
ESC 1:25

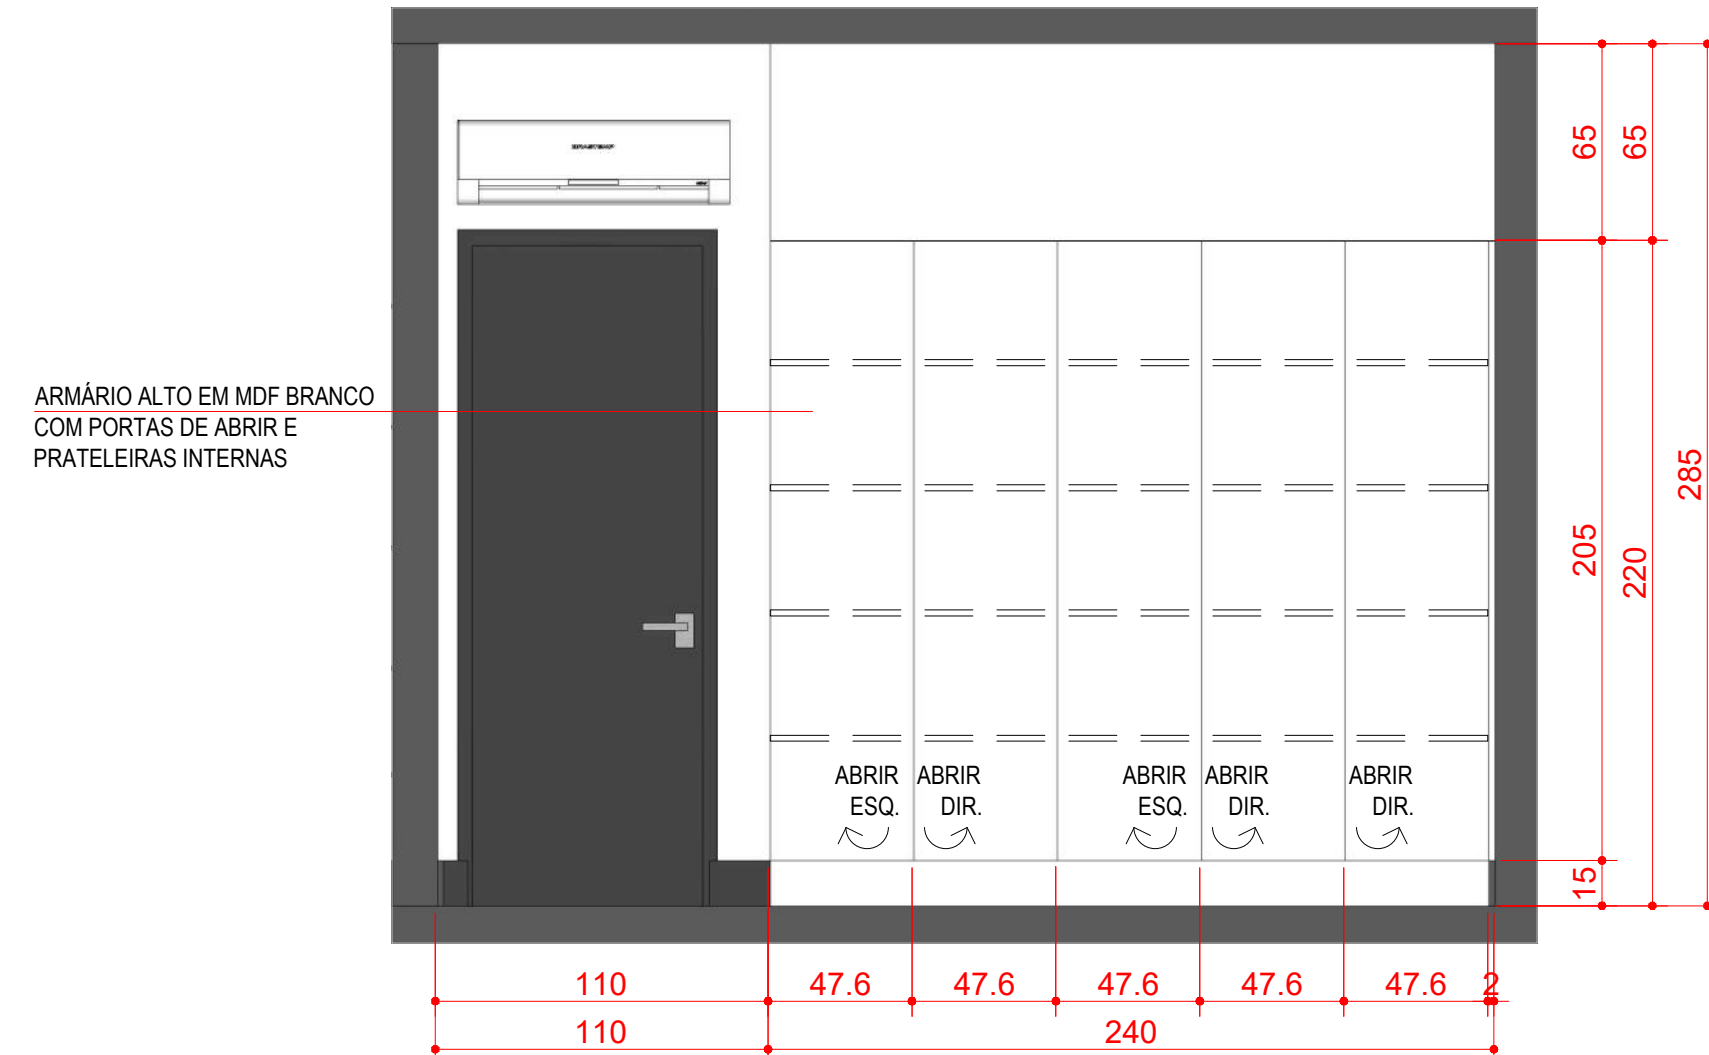


ELEVAÇÃO 02 - SALA DE MONITORAMENTO
ESC 1:25

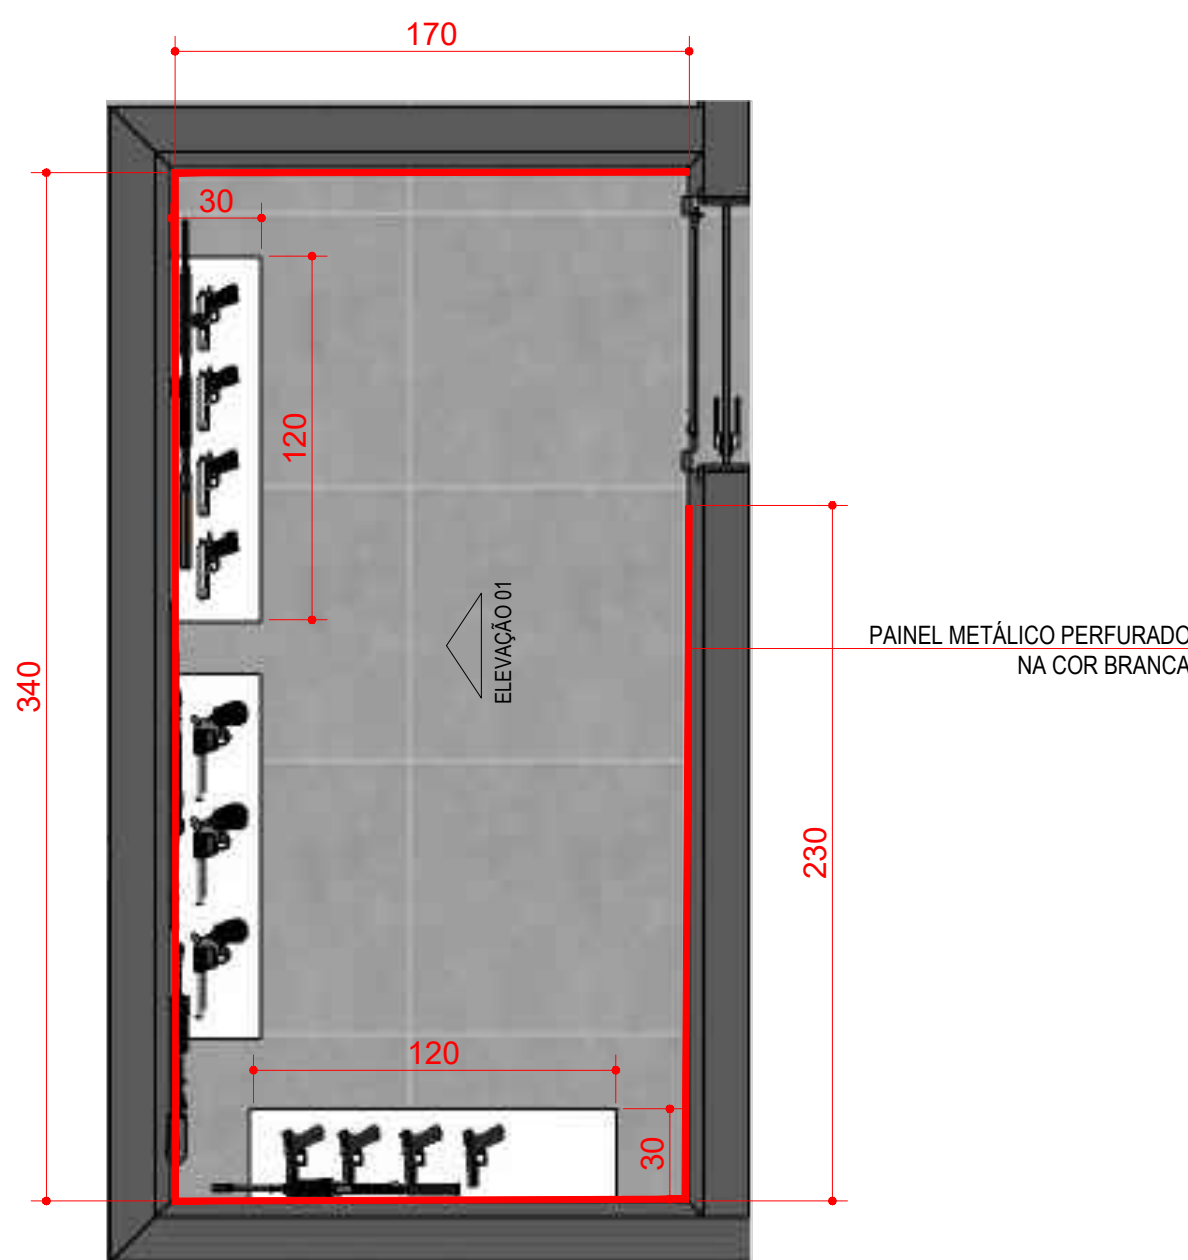


PLANTA BAIXA - SALA DE ARMAS
ESC 1:25

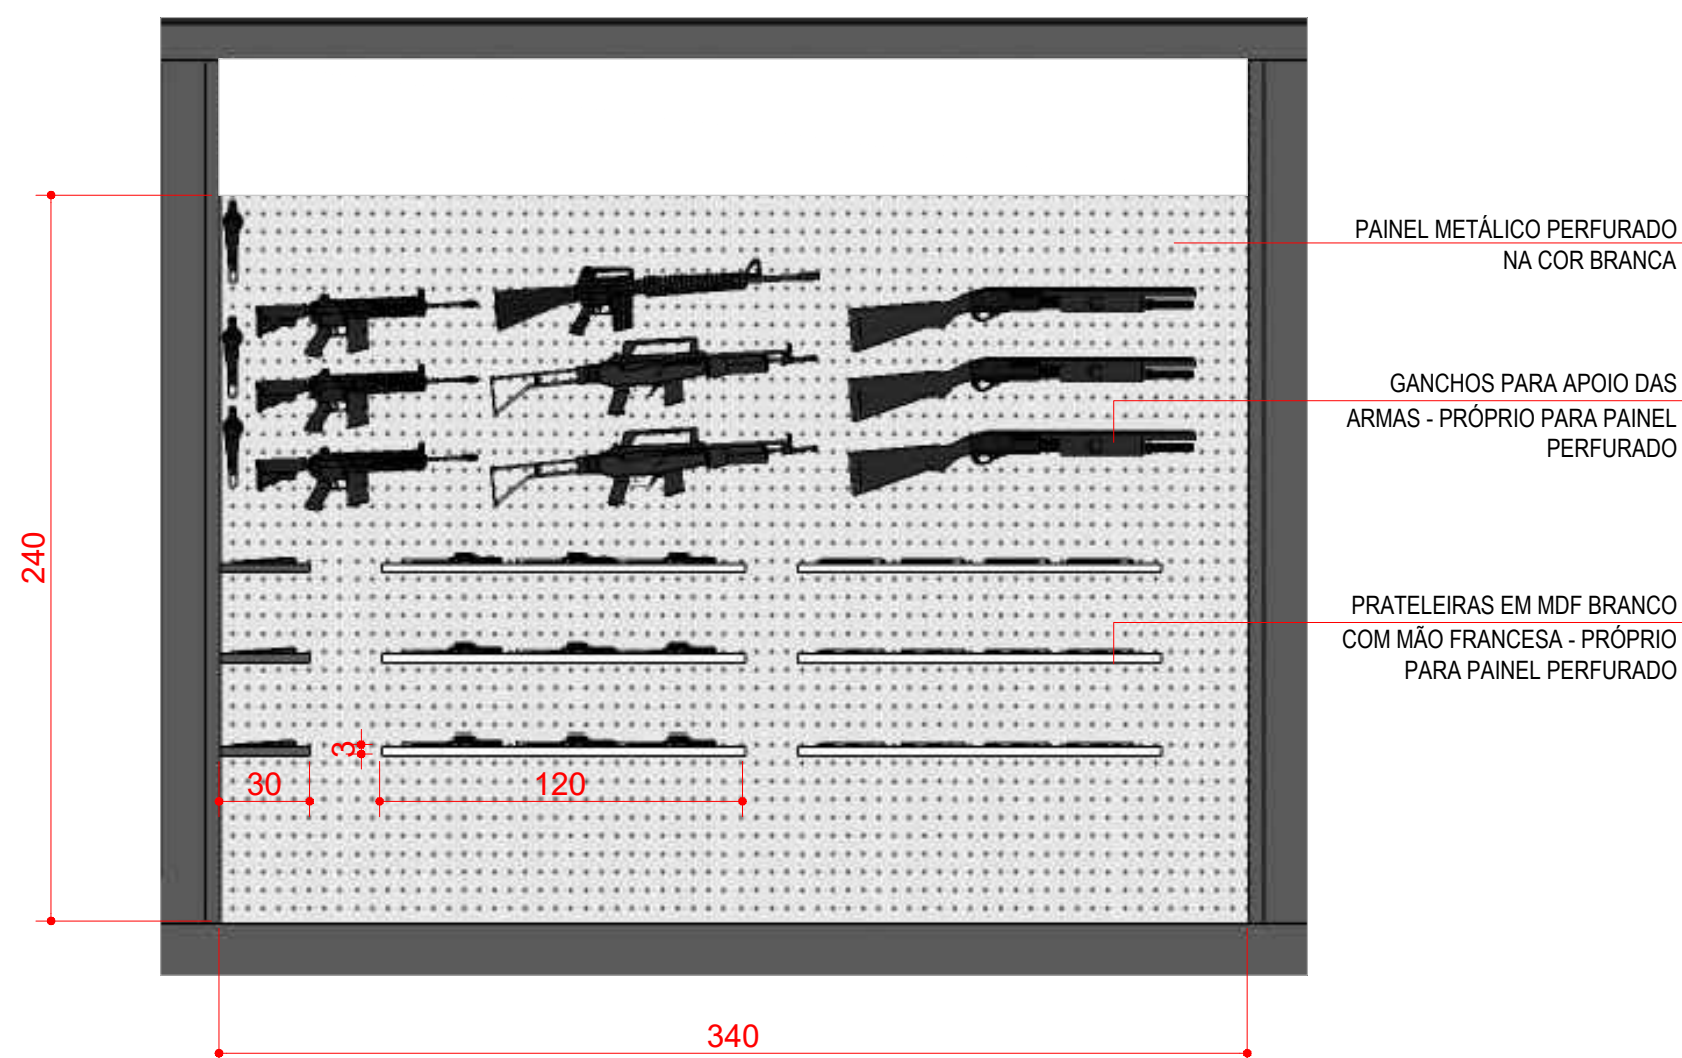


ELEVAÇÃO 01 - SALA DE ARMAS
ESC 1:25

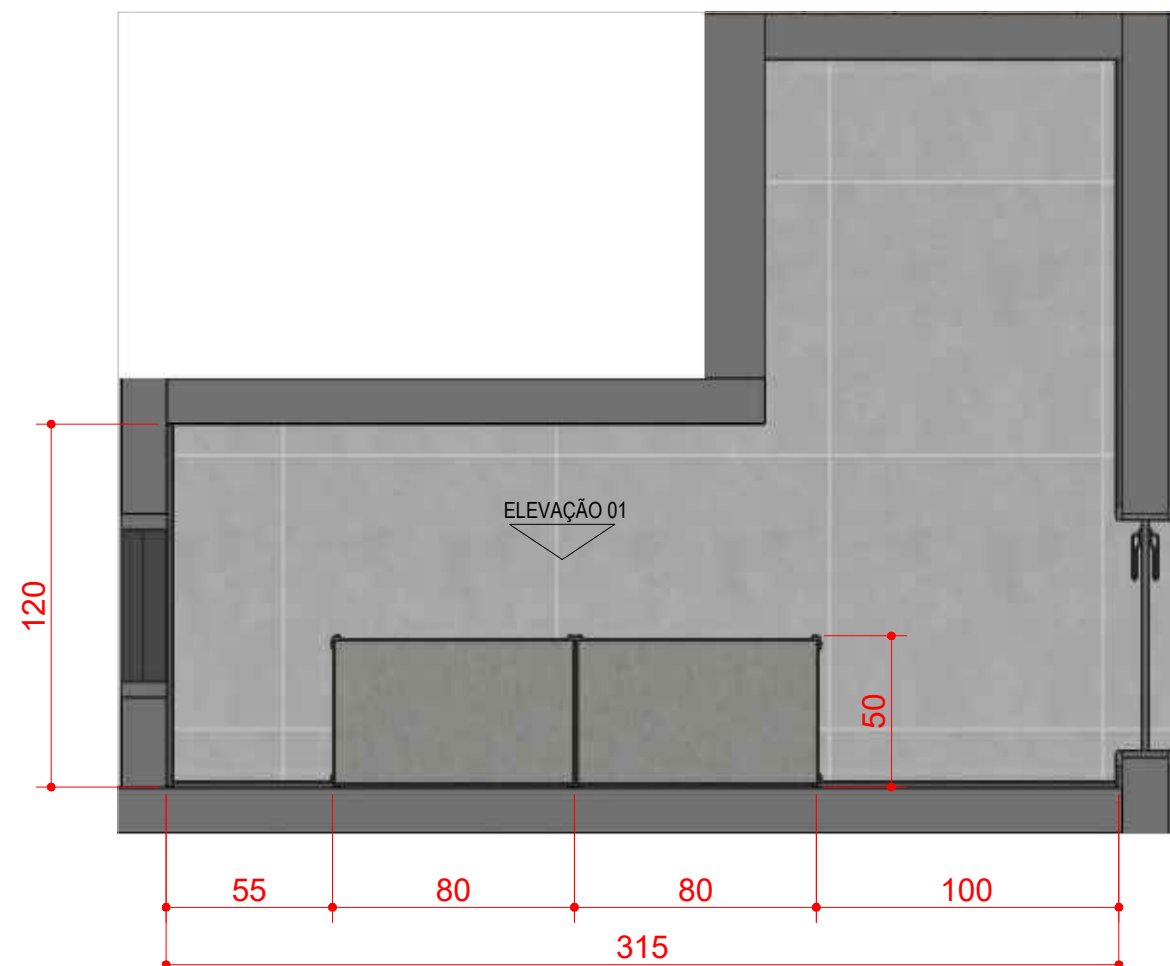


PLANTA BAIXA - CPD
ESC 1:25

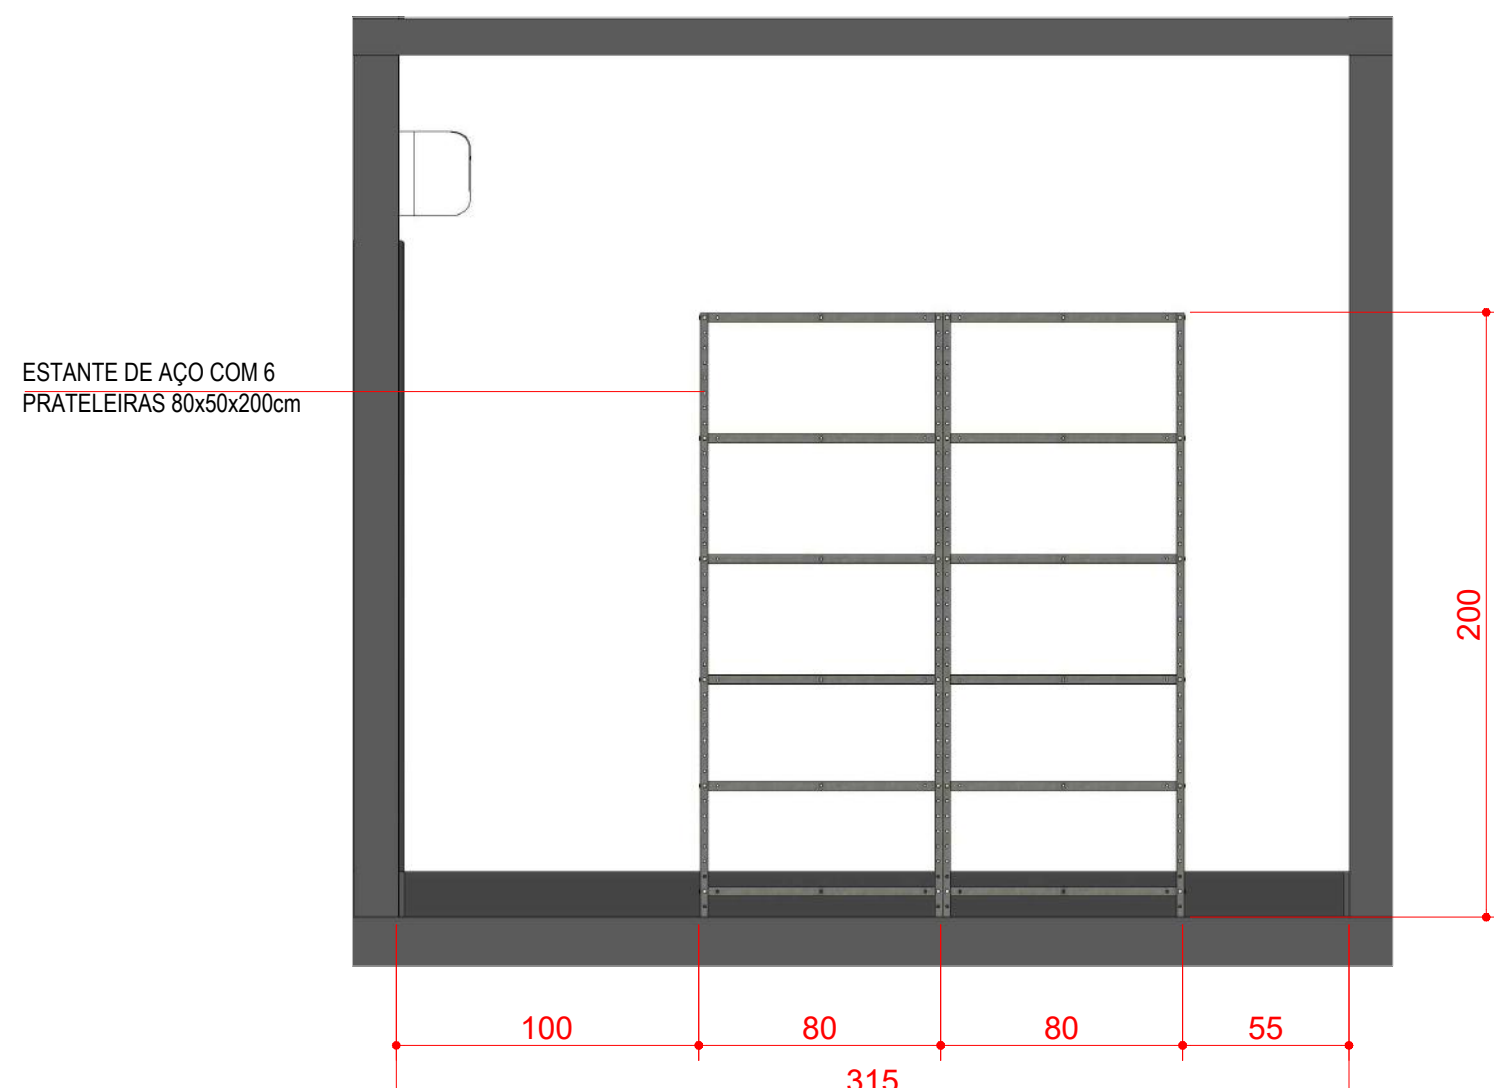


ELEVAÇÃO 01 - CPD
ESC 1:25

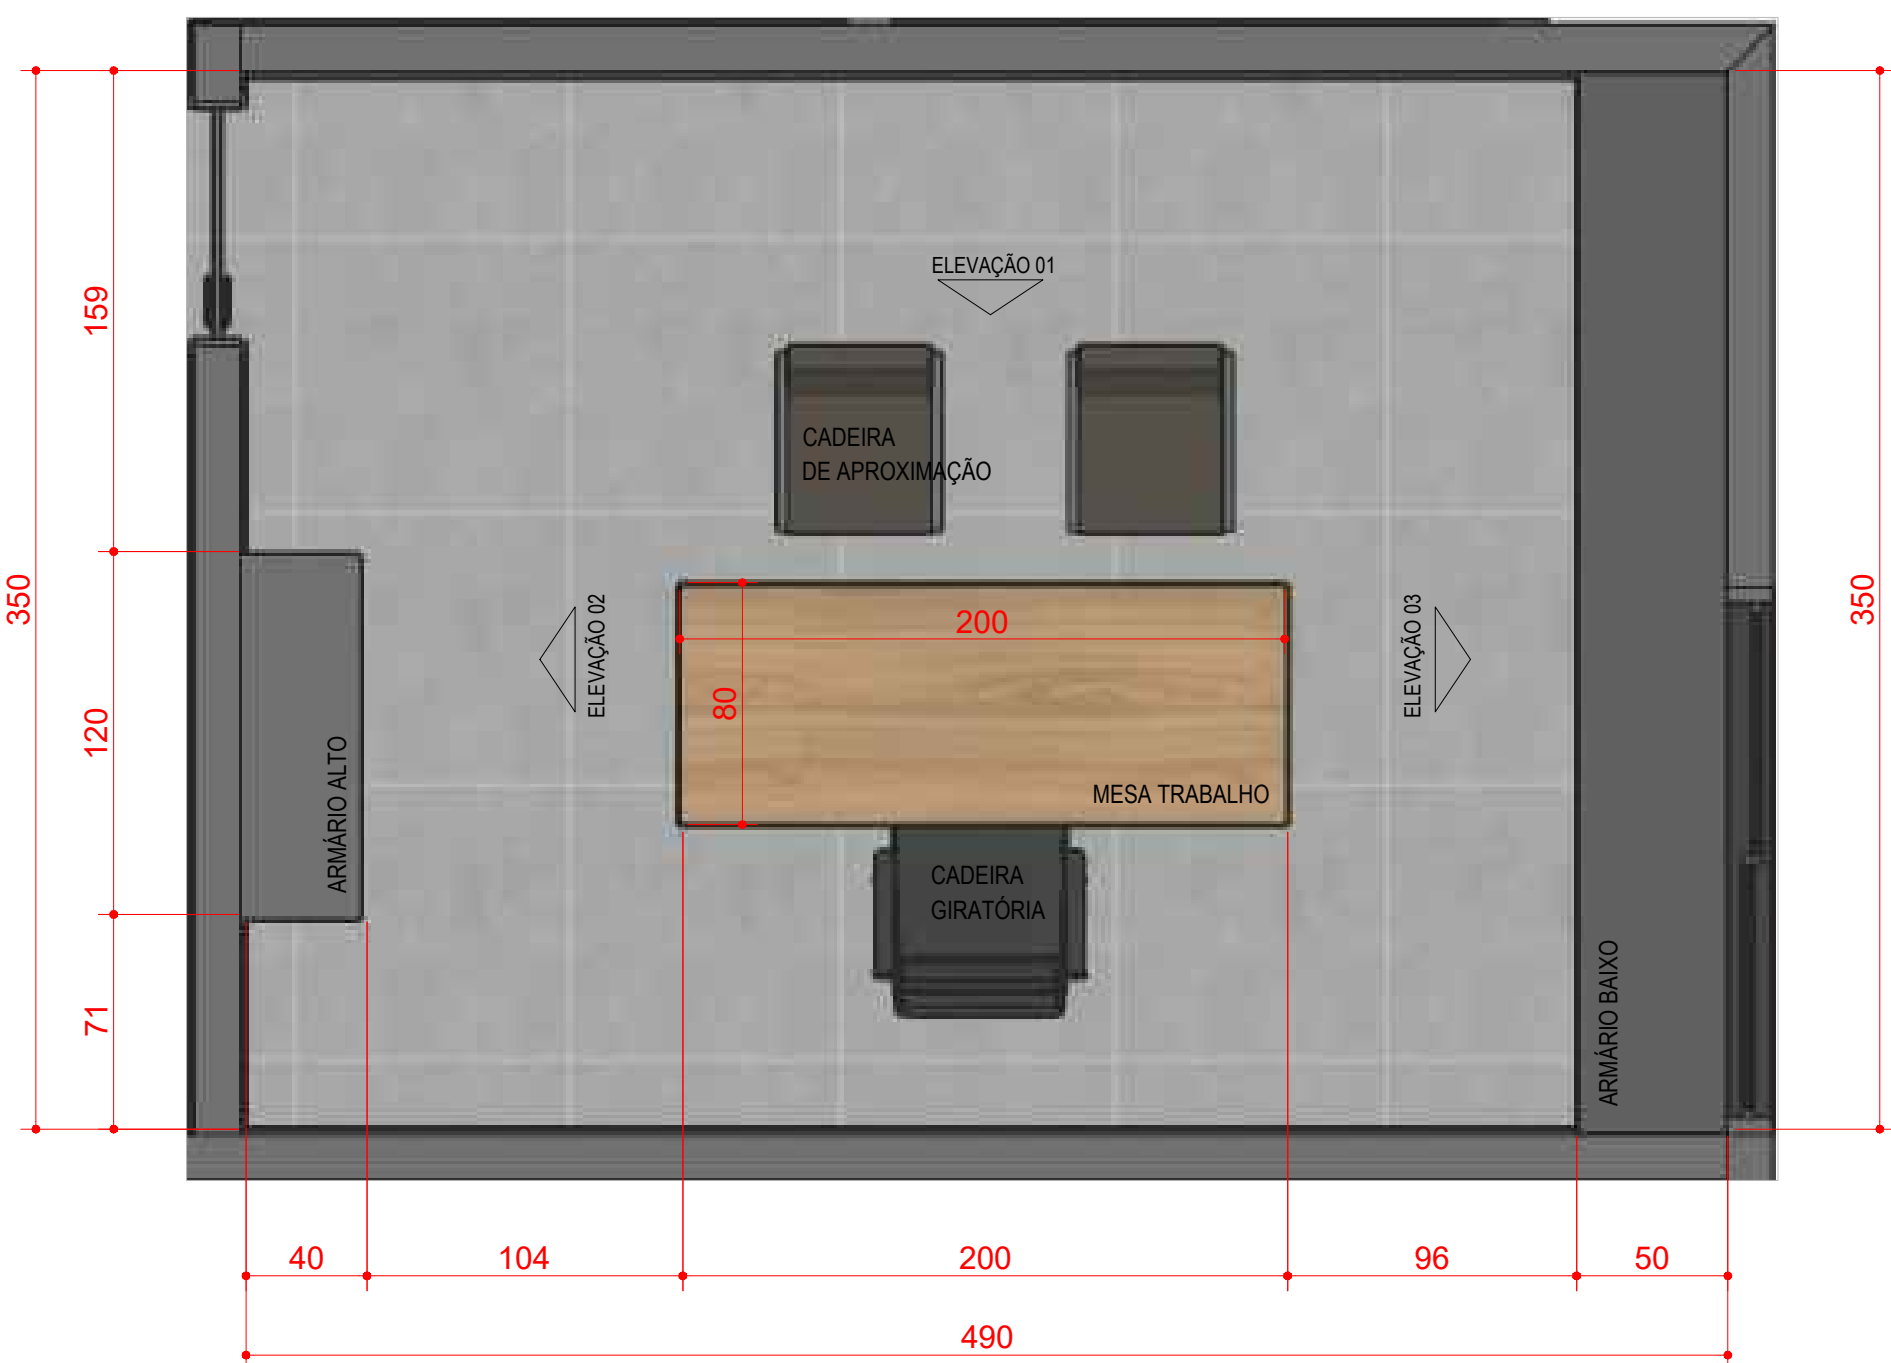


PLANTA BAIXA - SALA DO COMANDO
ESC 1:25

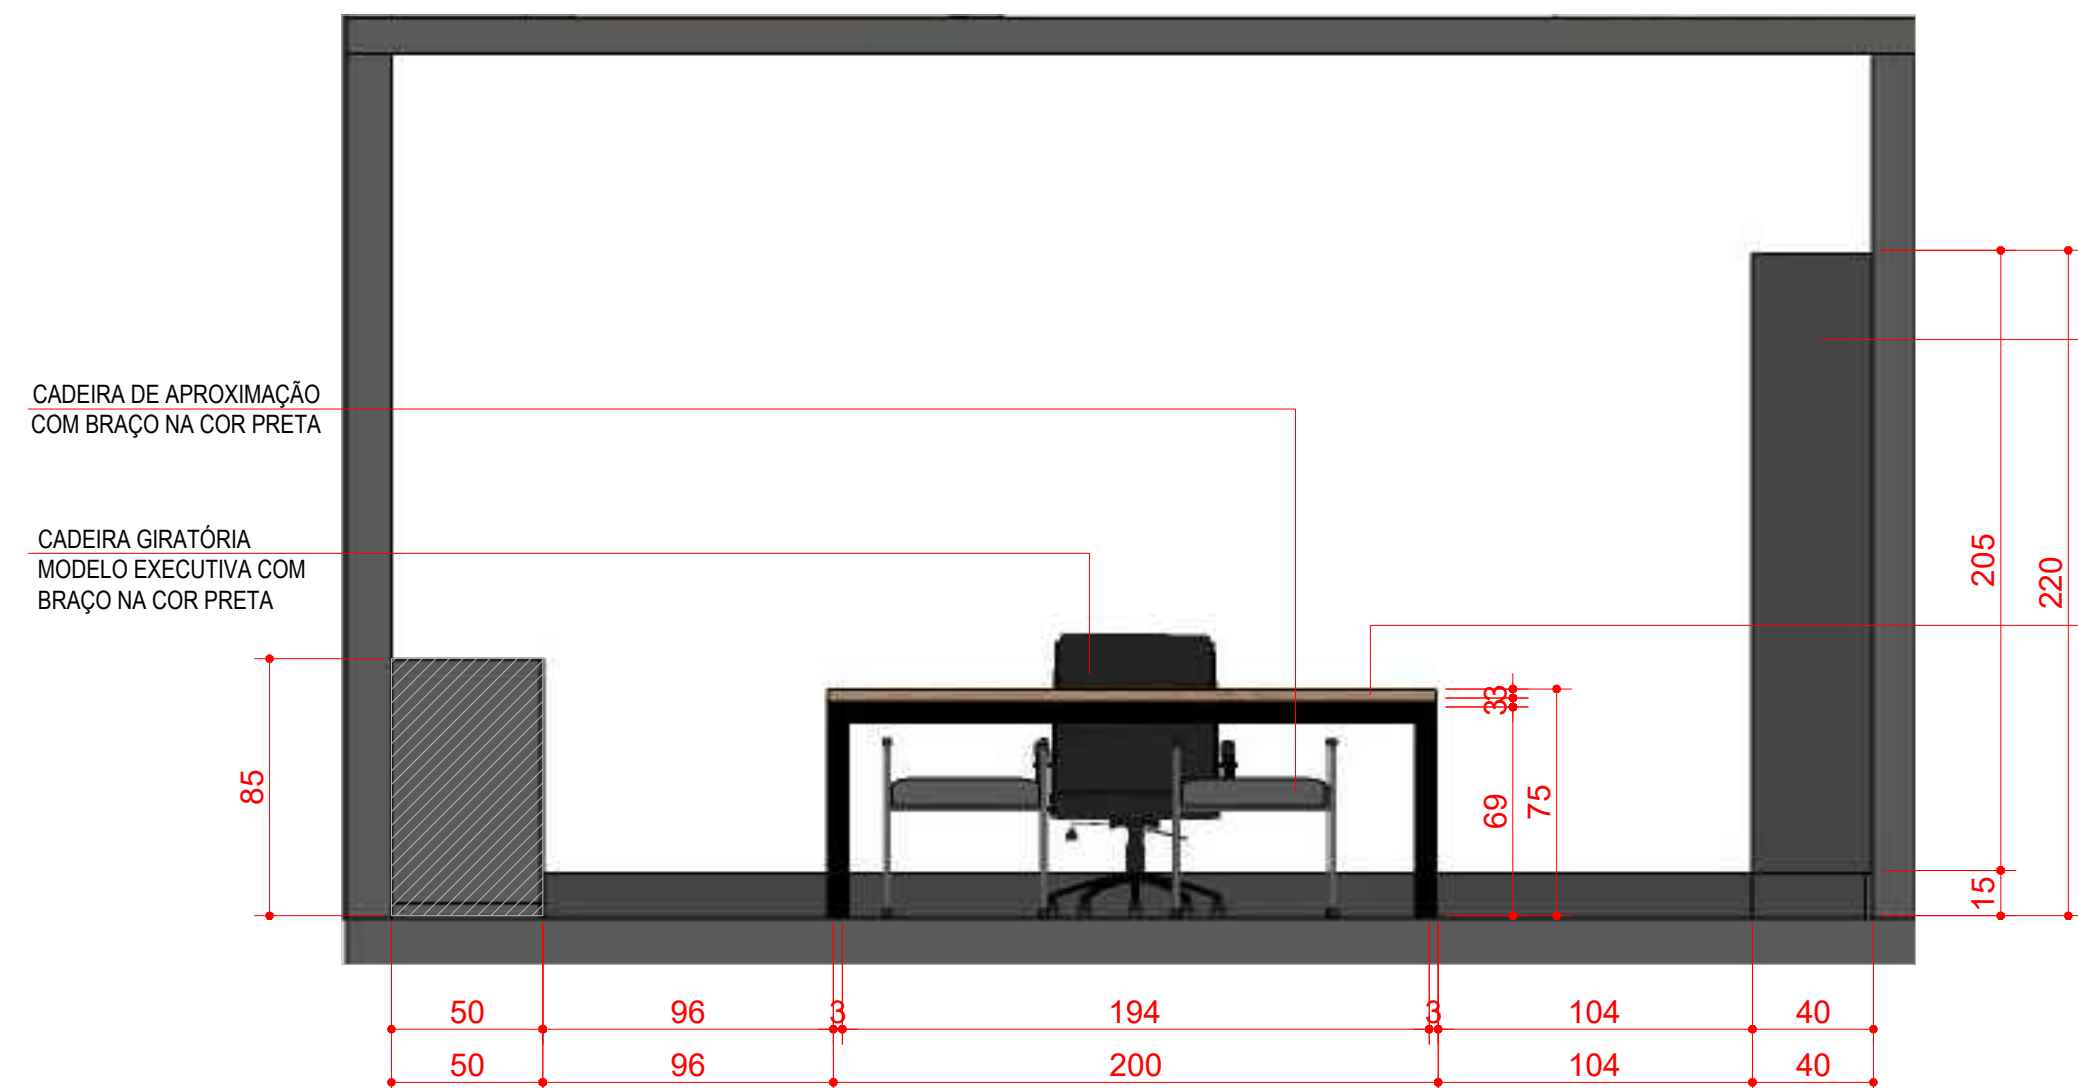


ELEVAÇÃO 01 - SALA DO COMANDO
ESC 1:25

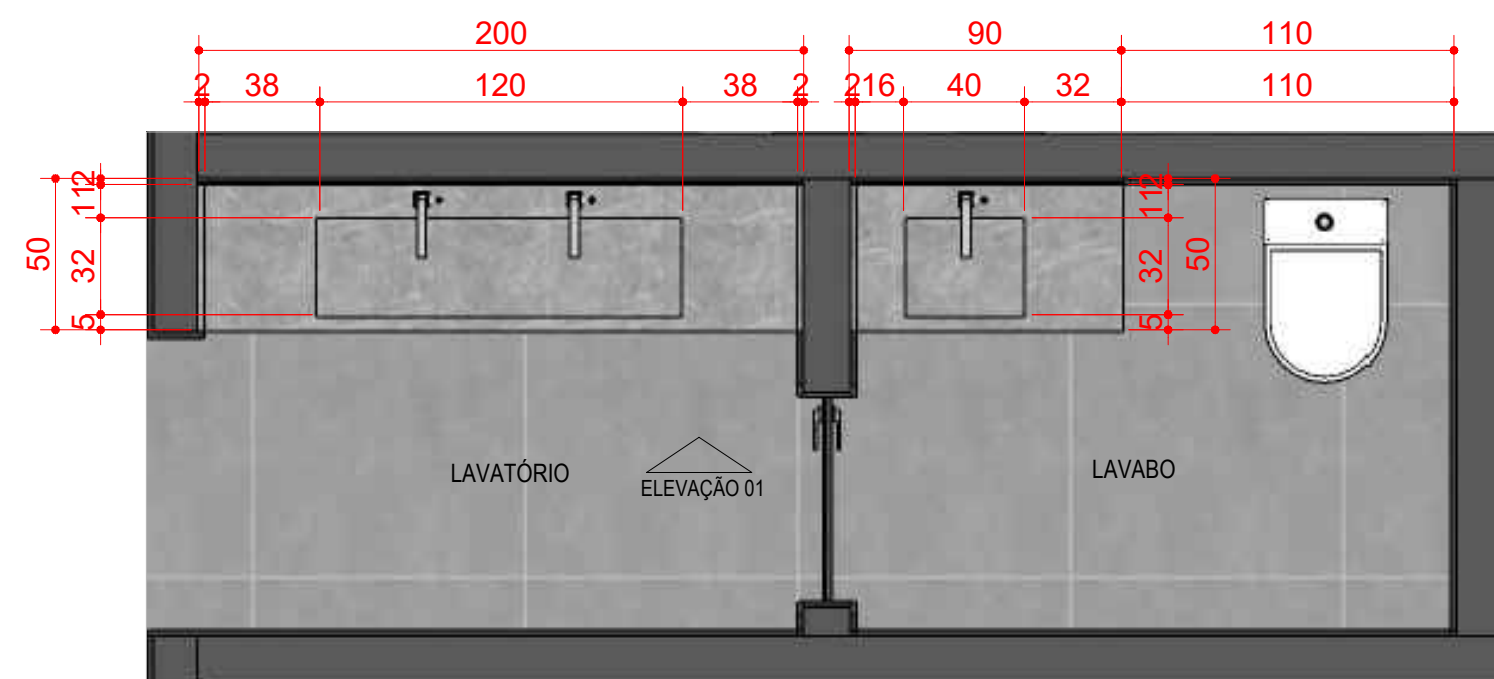


PLANTA BAIXA - LAVABO
ESC 1:25

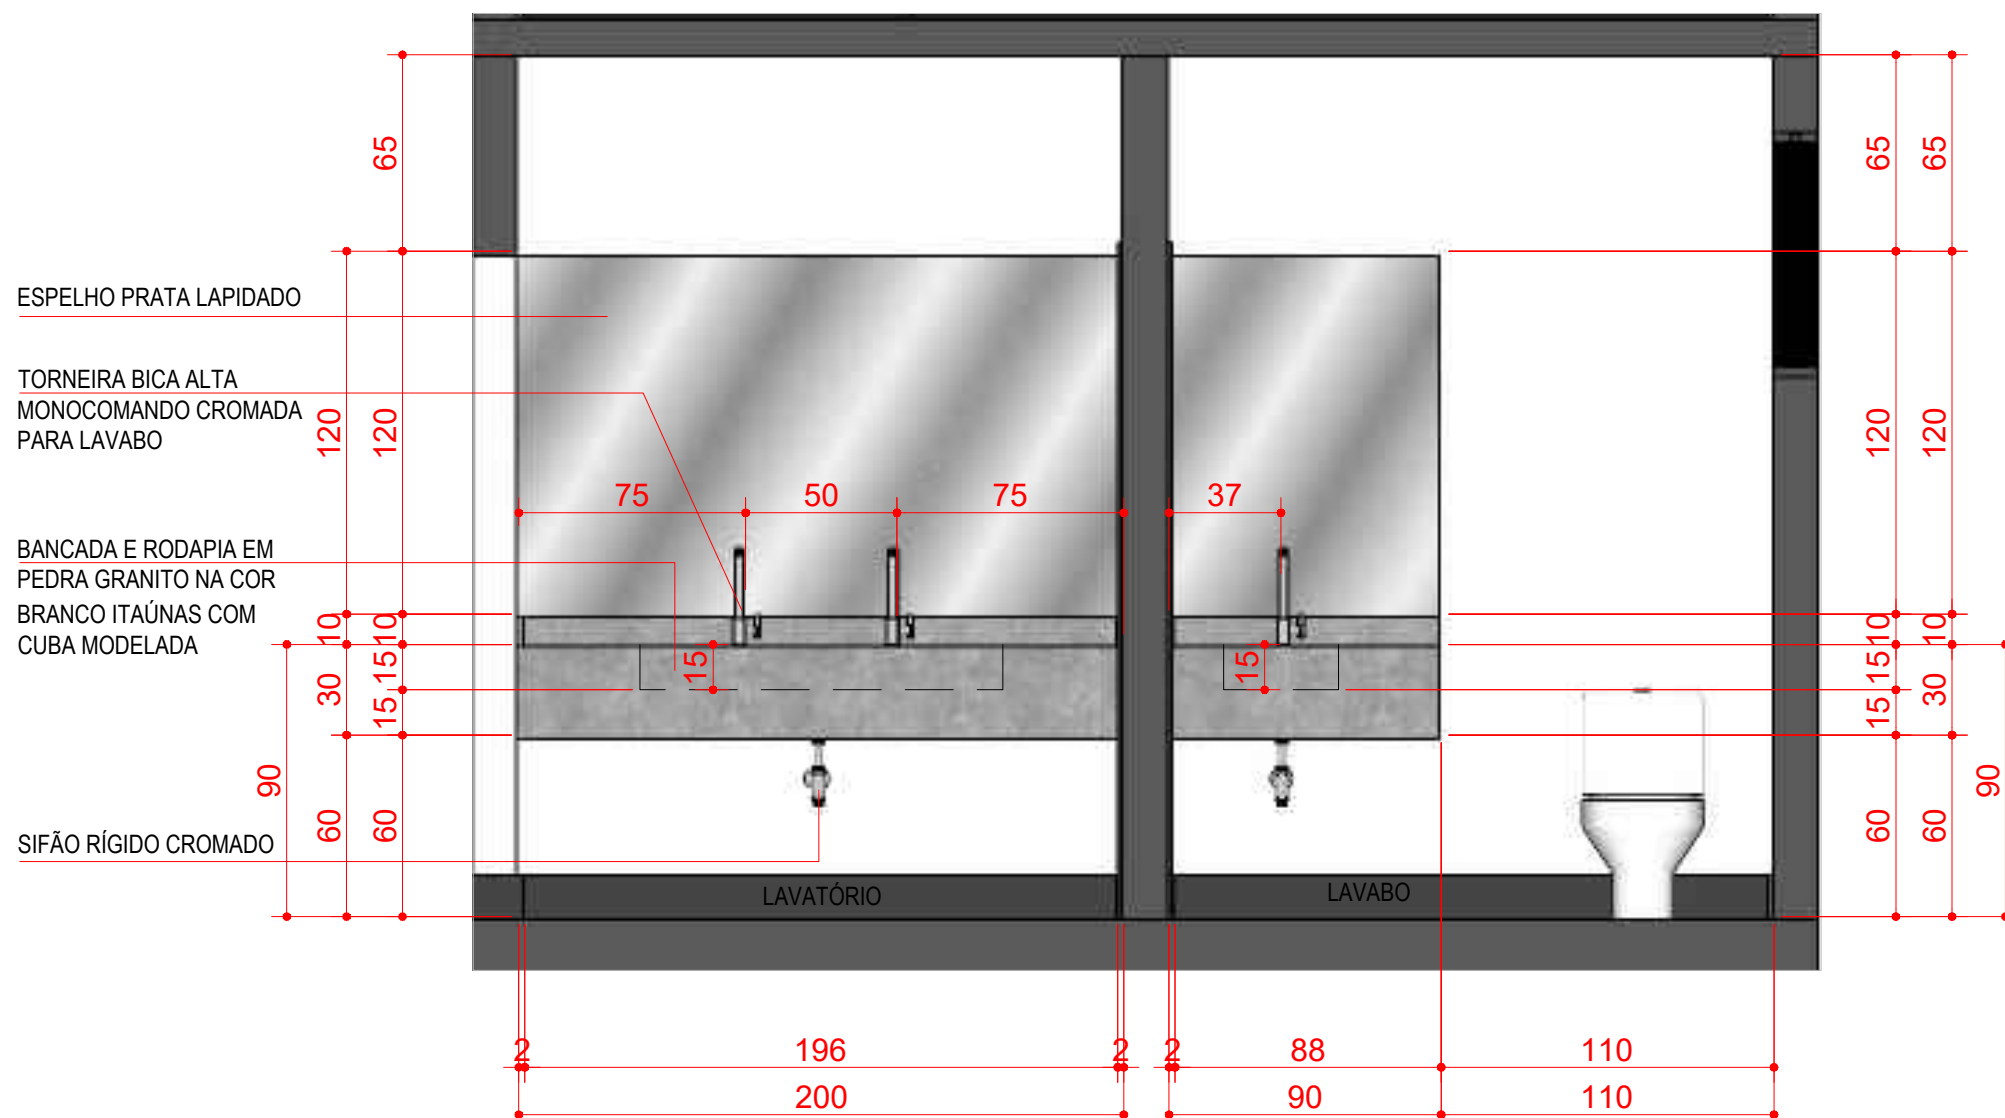

ELEVAÇÃO 01 - LAVABO
ESC 1:25















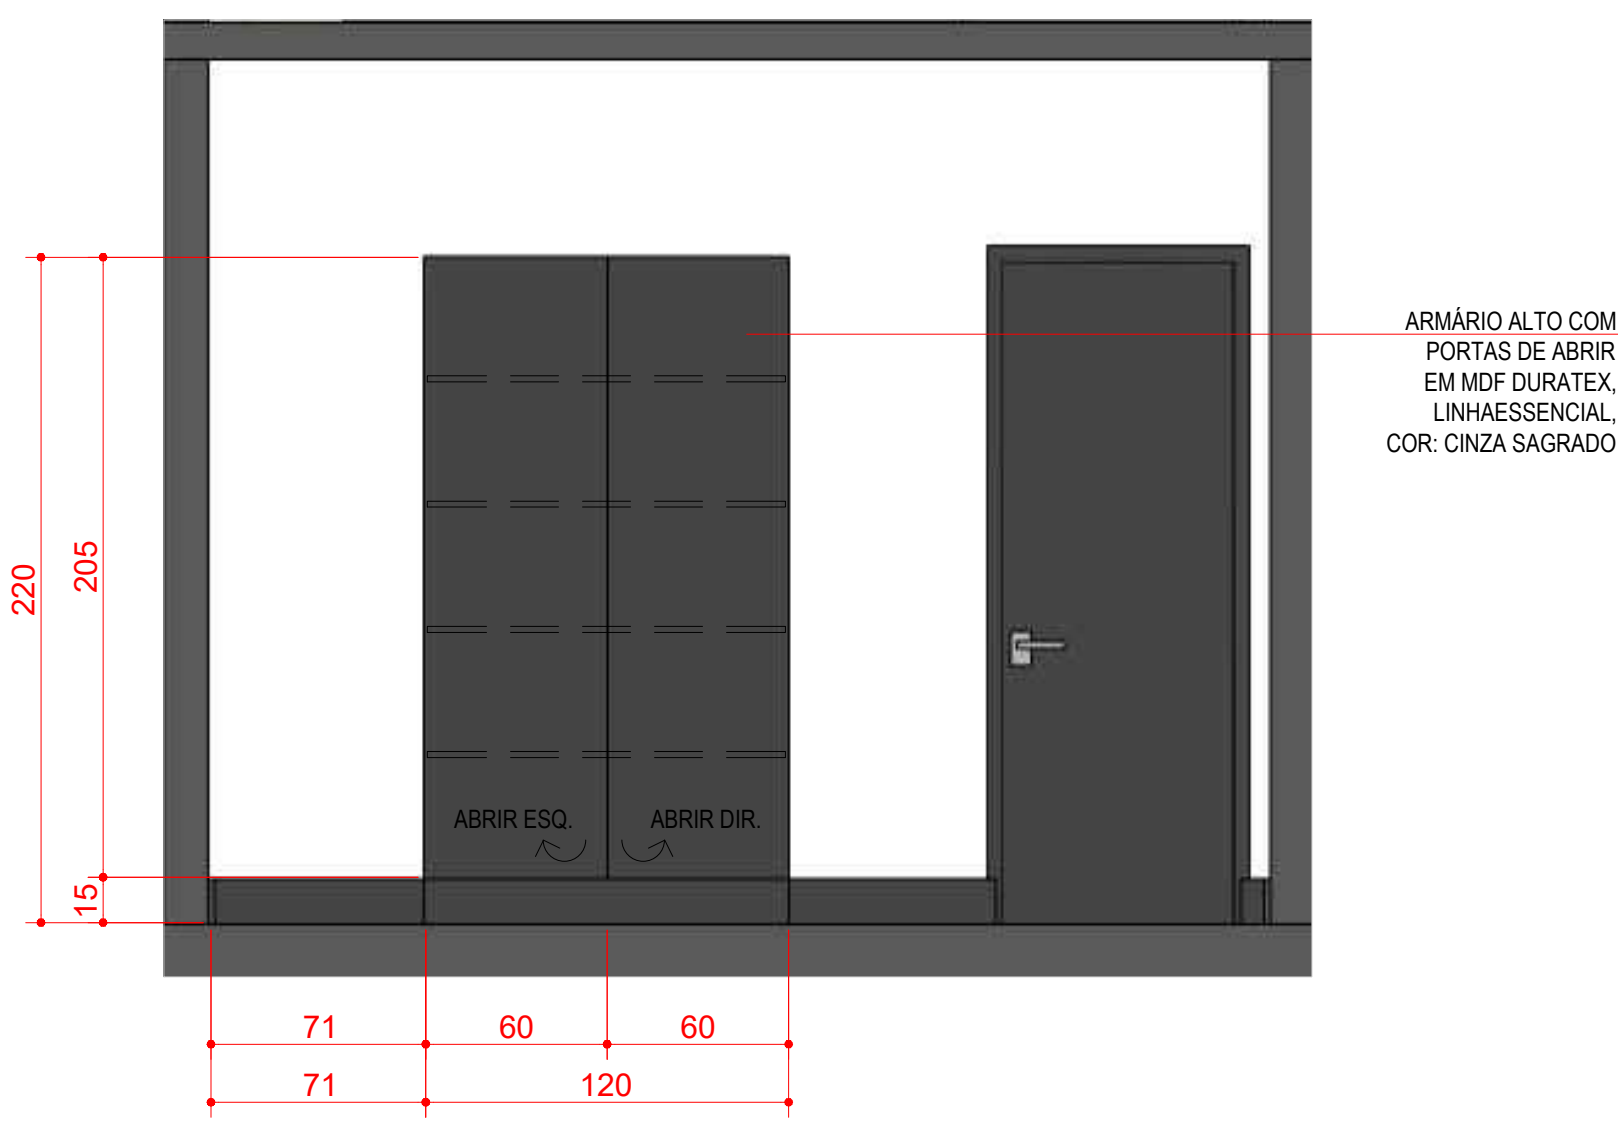


ELEVAÇÃO 02 - SALA DO COMANDO
ESC 1:25

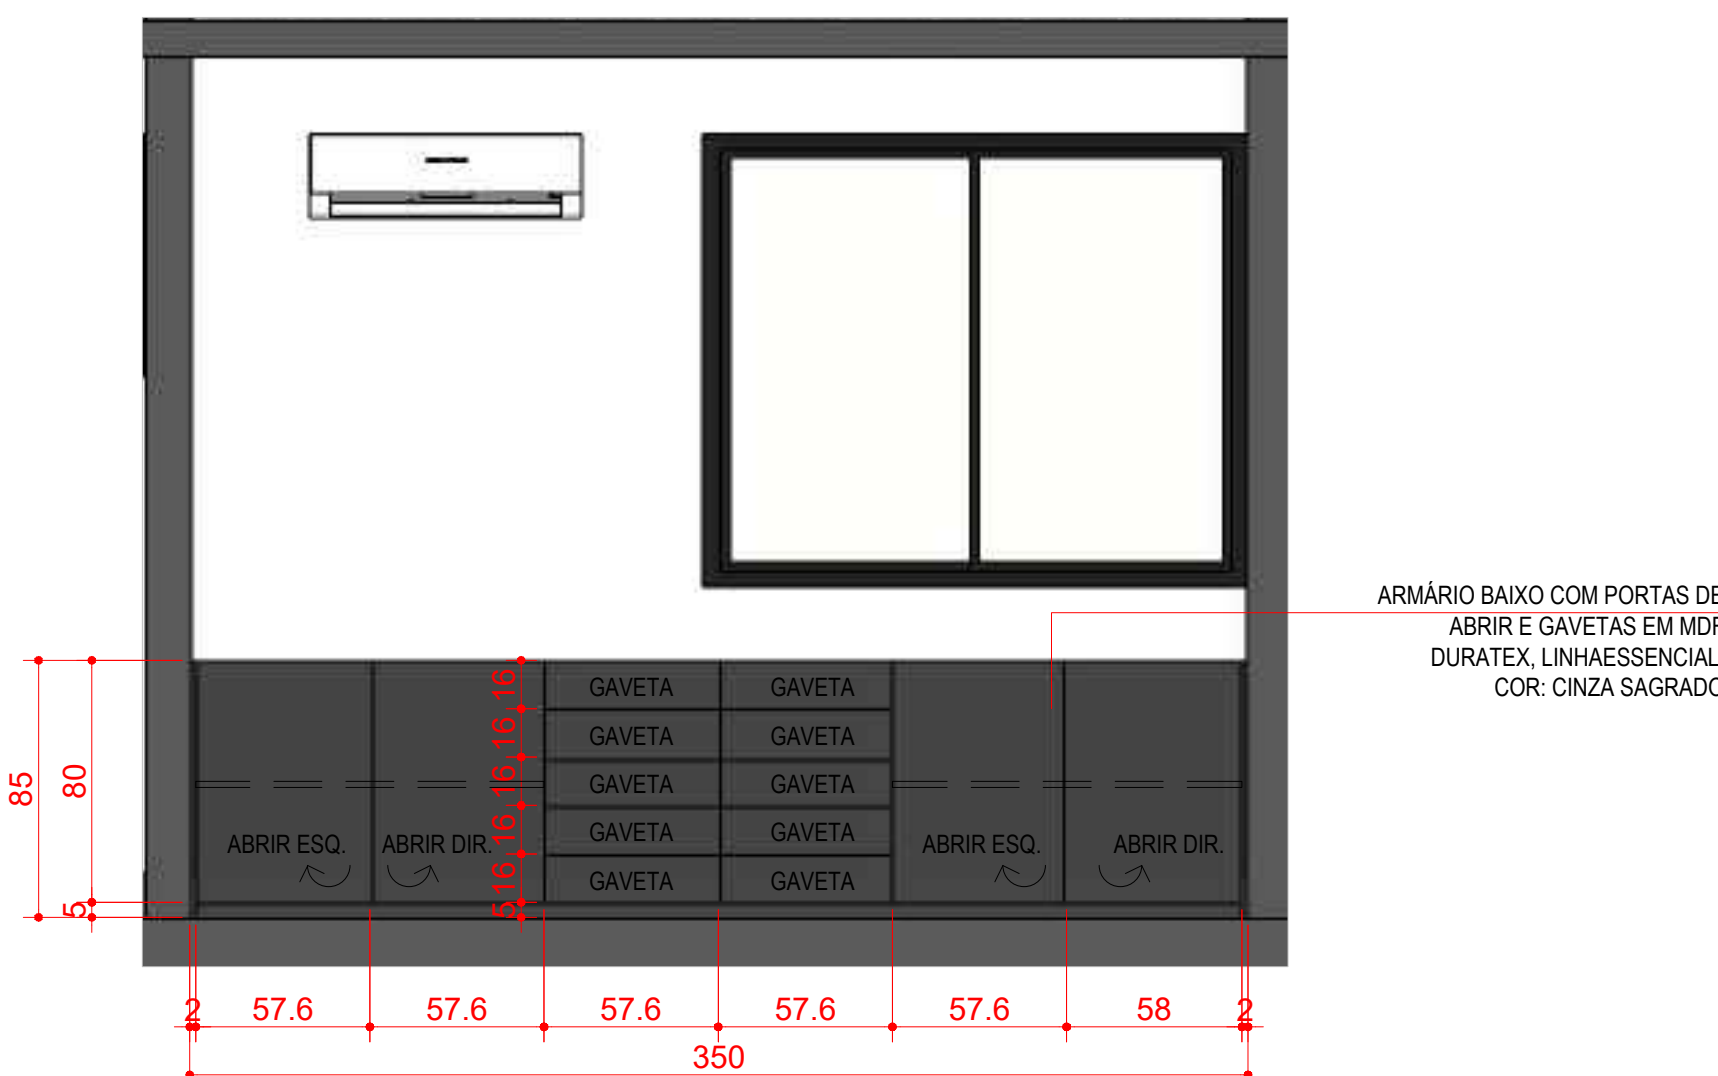









ELEVAÇÃO 03 - SALA DO COMANDO
ESC 1:25


CLIENTE		ARQUITETA	
		PROJETO DE INTERIORES	
obra	DESTACAMENTO MILITAR		
endereço	Avenida Antônio Francisco Ghiboni, Centro - Urubici/ SC		
proprietário	Prefeitura Municipal de Urubici		
responsável técnico	Arquiteta CAU/SC - Nº A14746-0		
autor	Dinah Nazari		
	Fone (48) 9 991 4-9043		
conteúdo	Planta Baixa e Elevações - Sala de monitoramento, Sala de armas, CPD, Sala do Comando e Lavabo		
escala	1:25	data	15/12/2021
observações		prancha	04

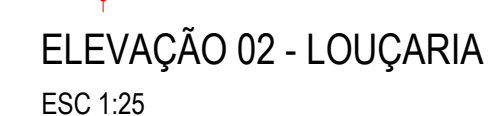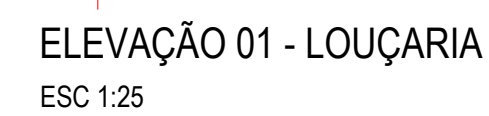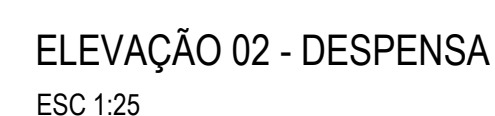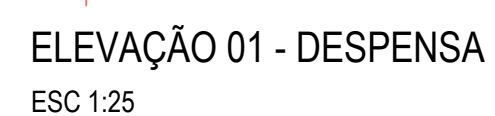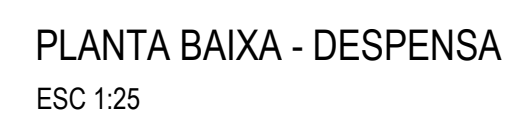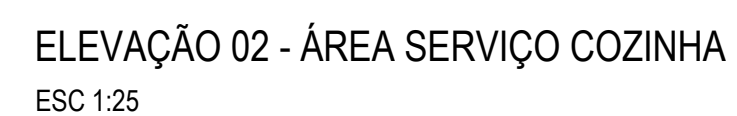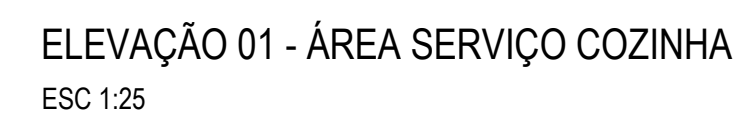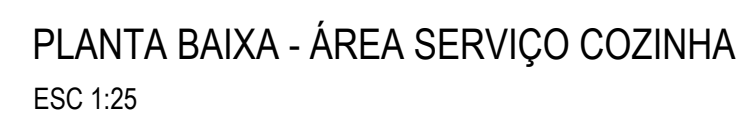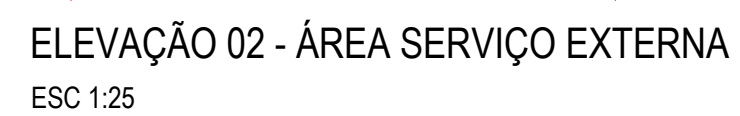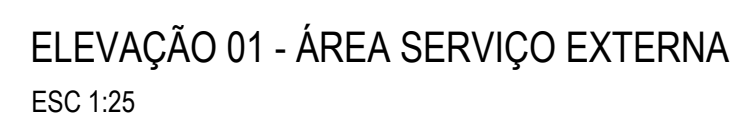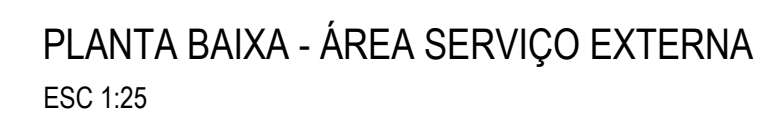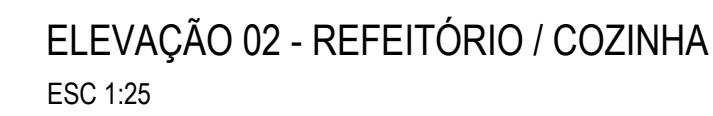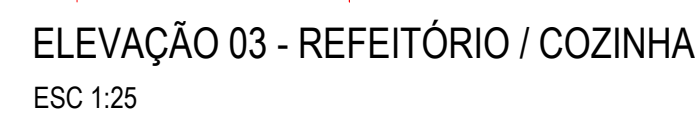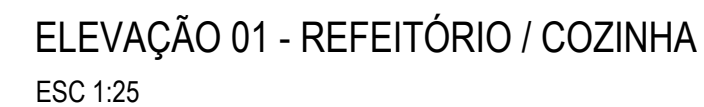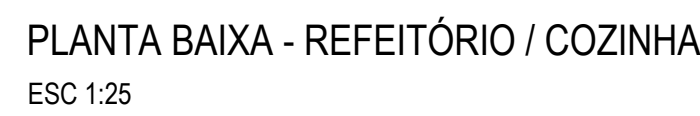


CLIENTE	ARQUITETA		
PROJETO DE INTERIORES			
obra	DESTACAMENTO MILITAR		
endereço	Avenida Antônio Francisco Ghittoni, Centro - Urubici/ SC		
proprietário	Prefeitura Municipal de Urubici		
responsável técnico			
autoriza	Dinah Nazari	Arquiteta CAU/SC - Nº A14746-0	
	Fone (48) 9 29914-9043		
conteúdo	Planta Baixa e Elevações - Refeitório/Cozinha, Área de serviço externa, Área de serviço cozinha, Despensa e Louçaria		
escala	1:25	data	15/12/2021
observações		prancha	05

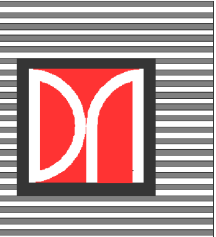

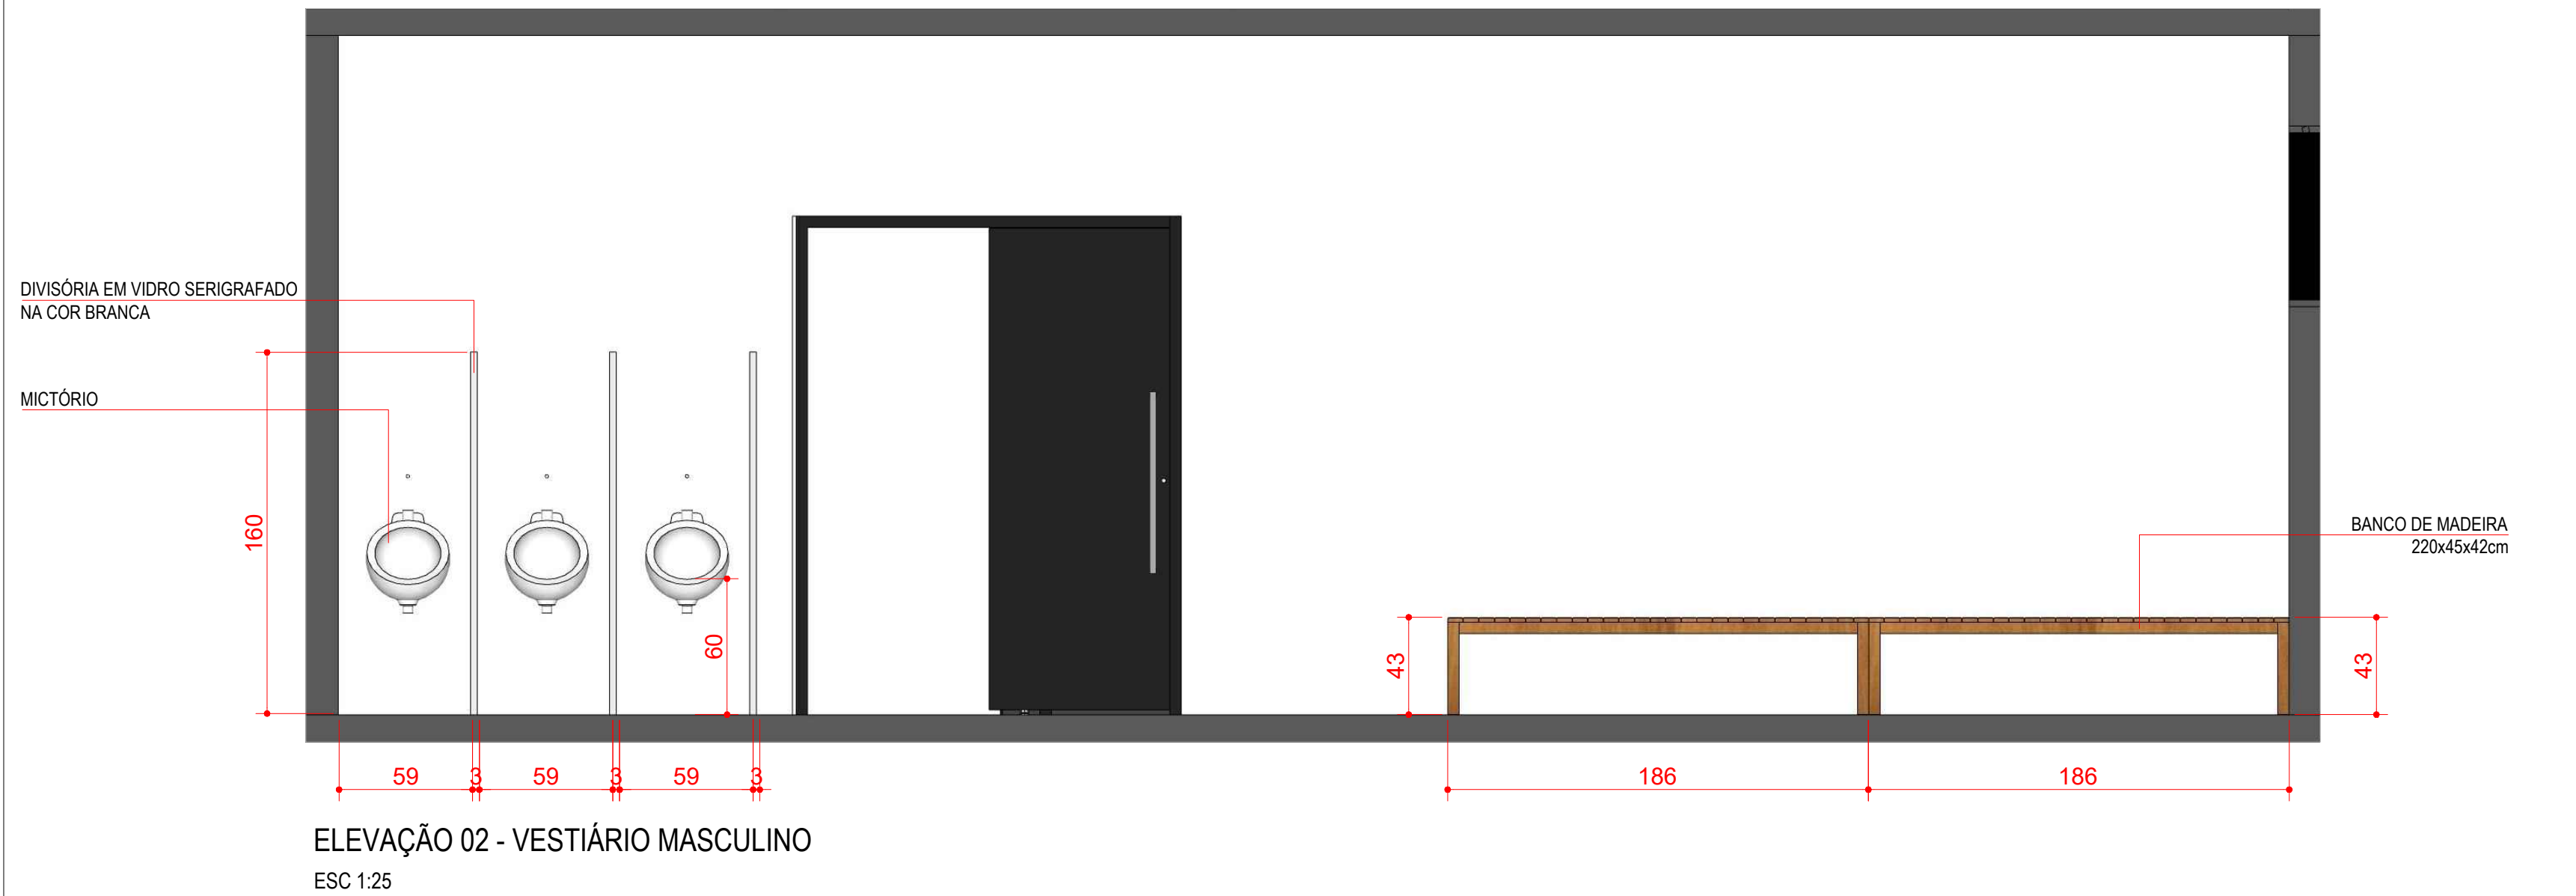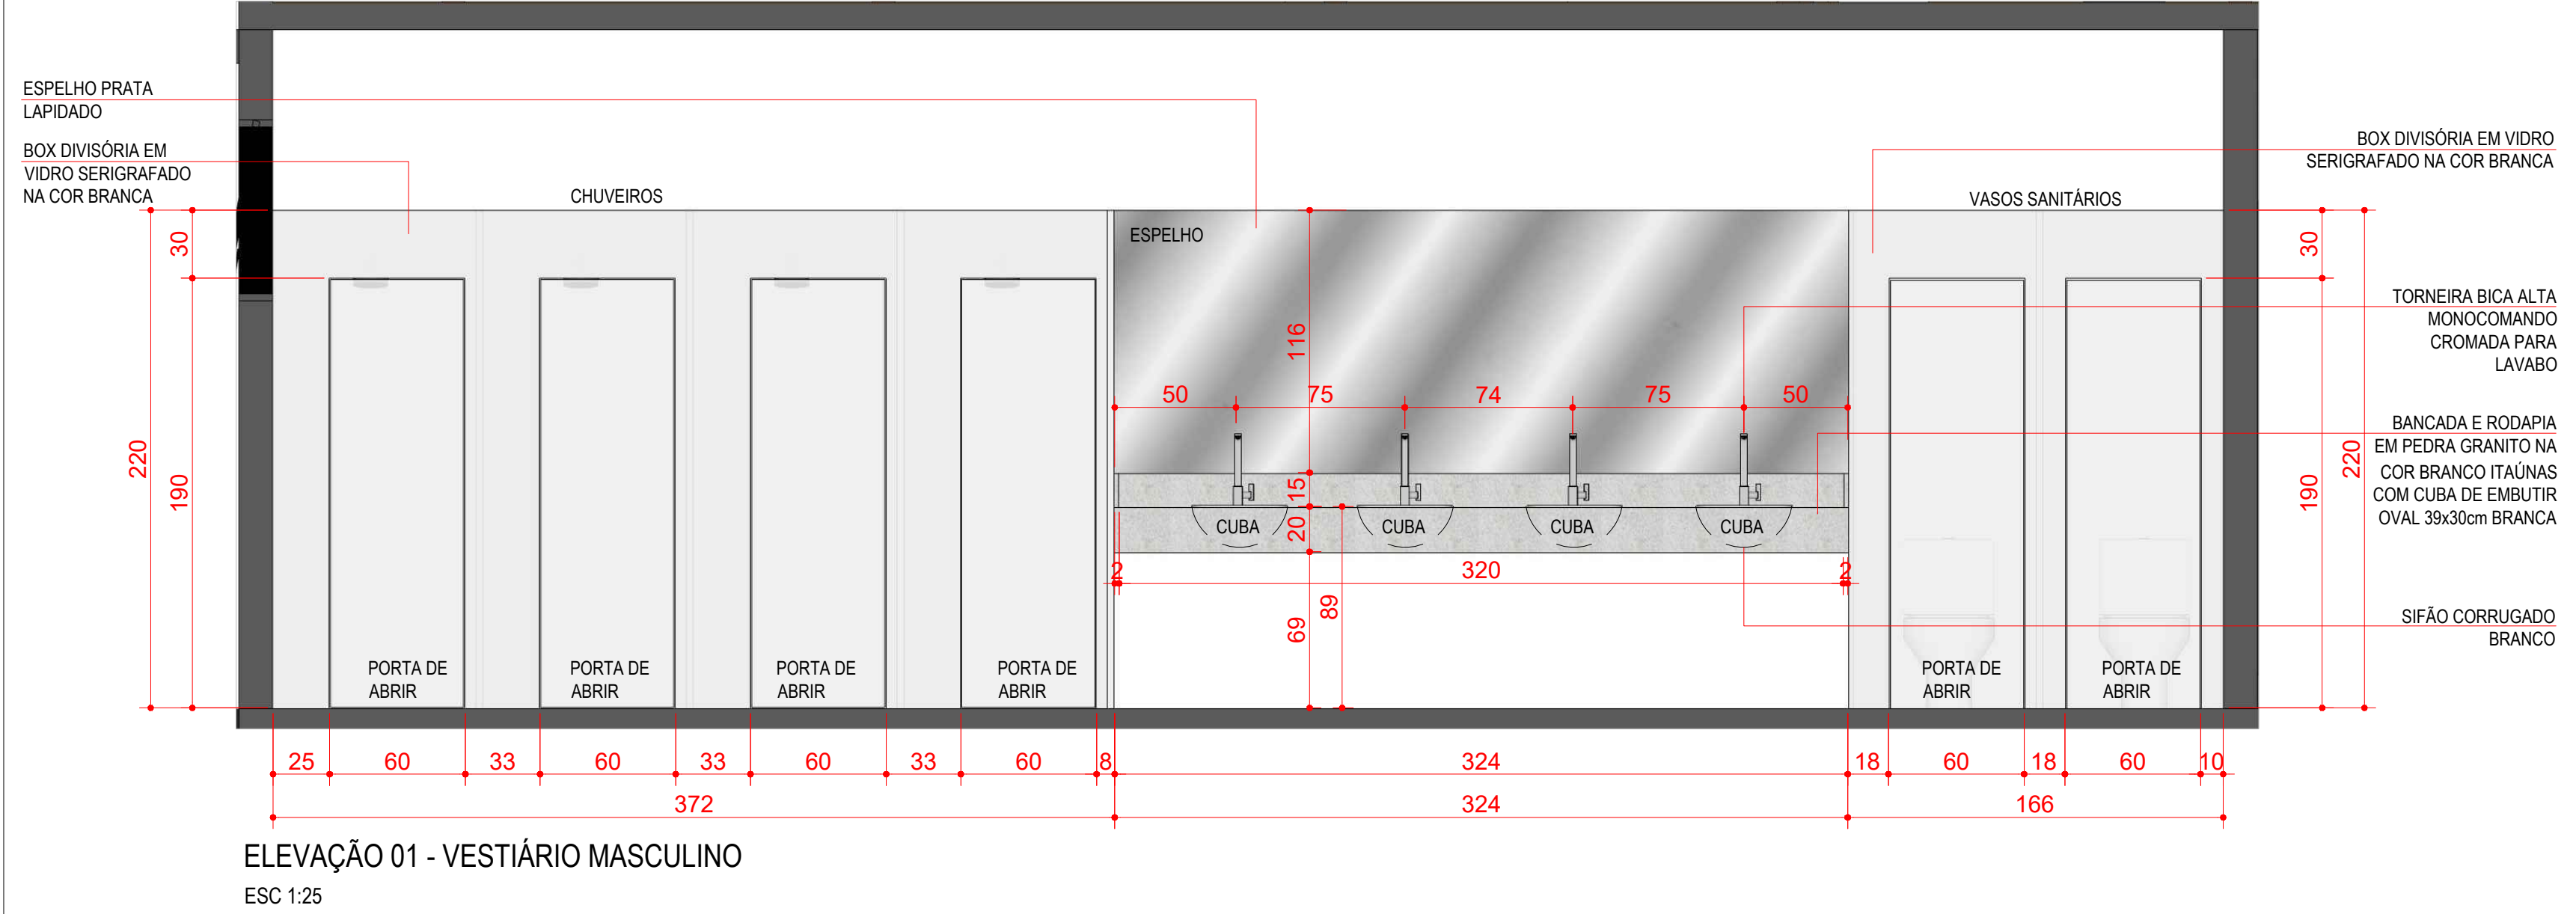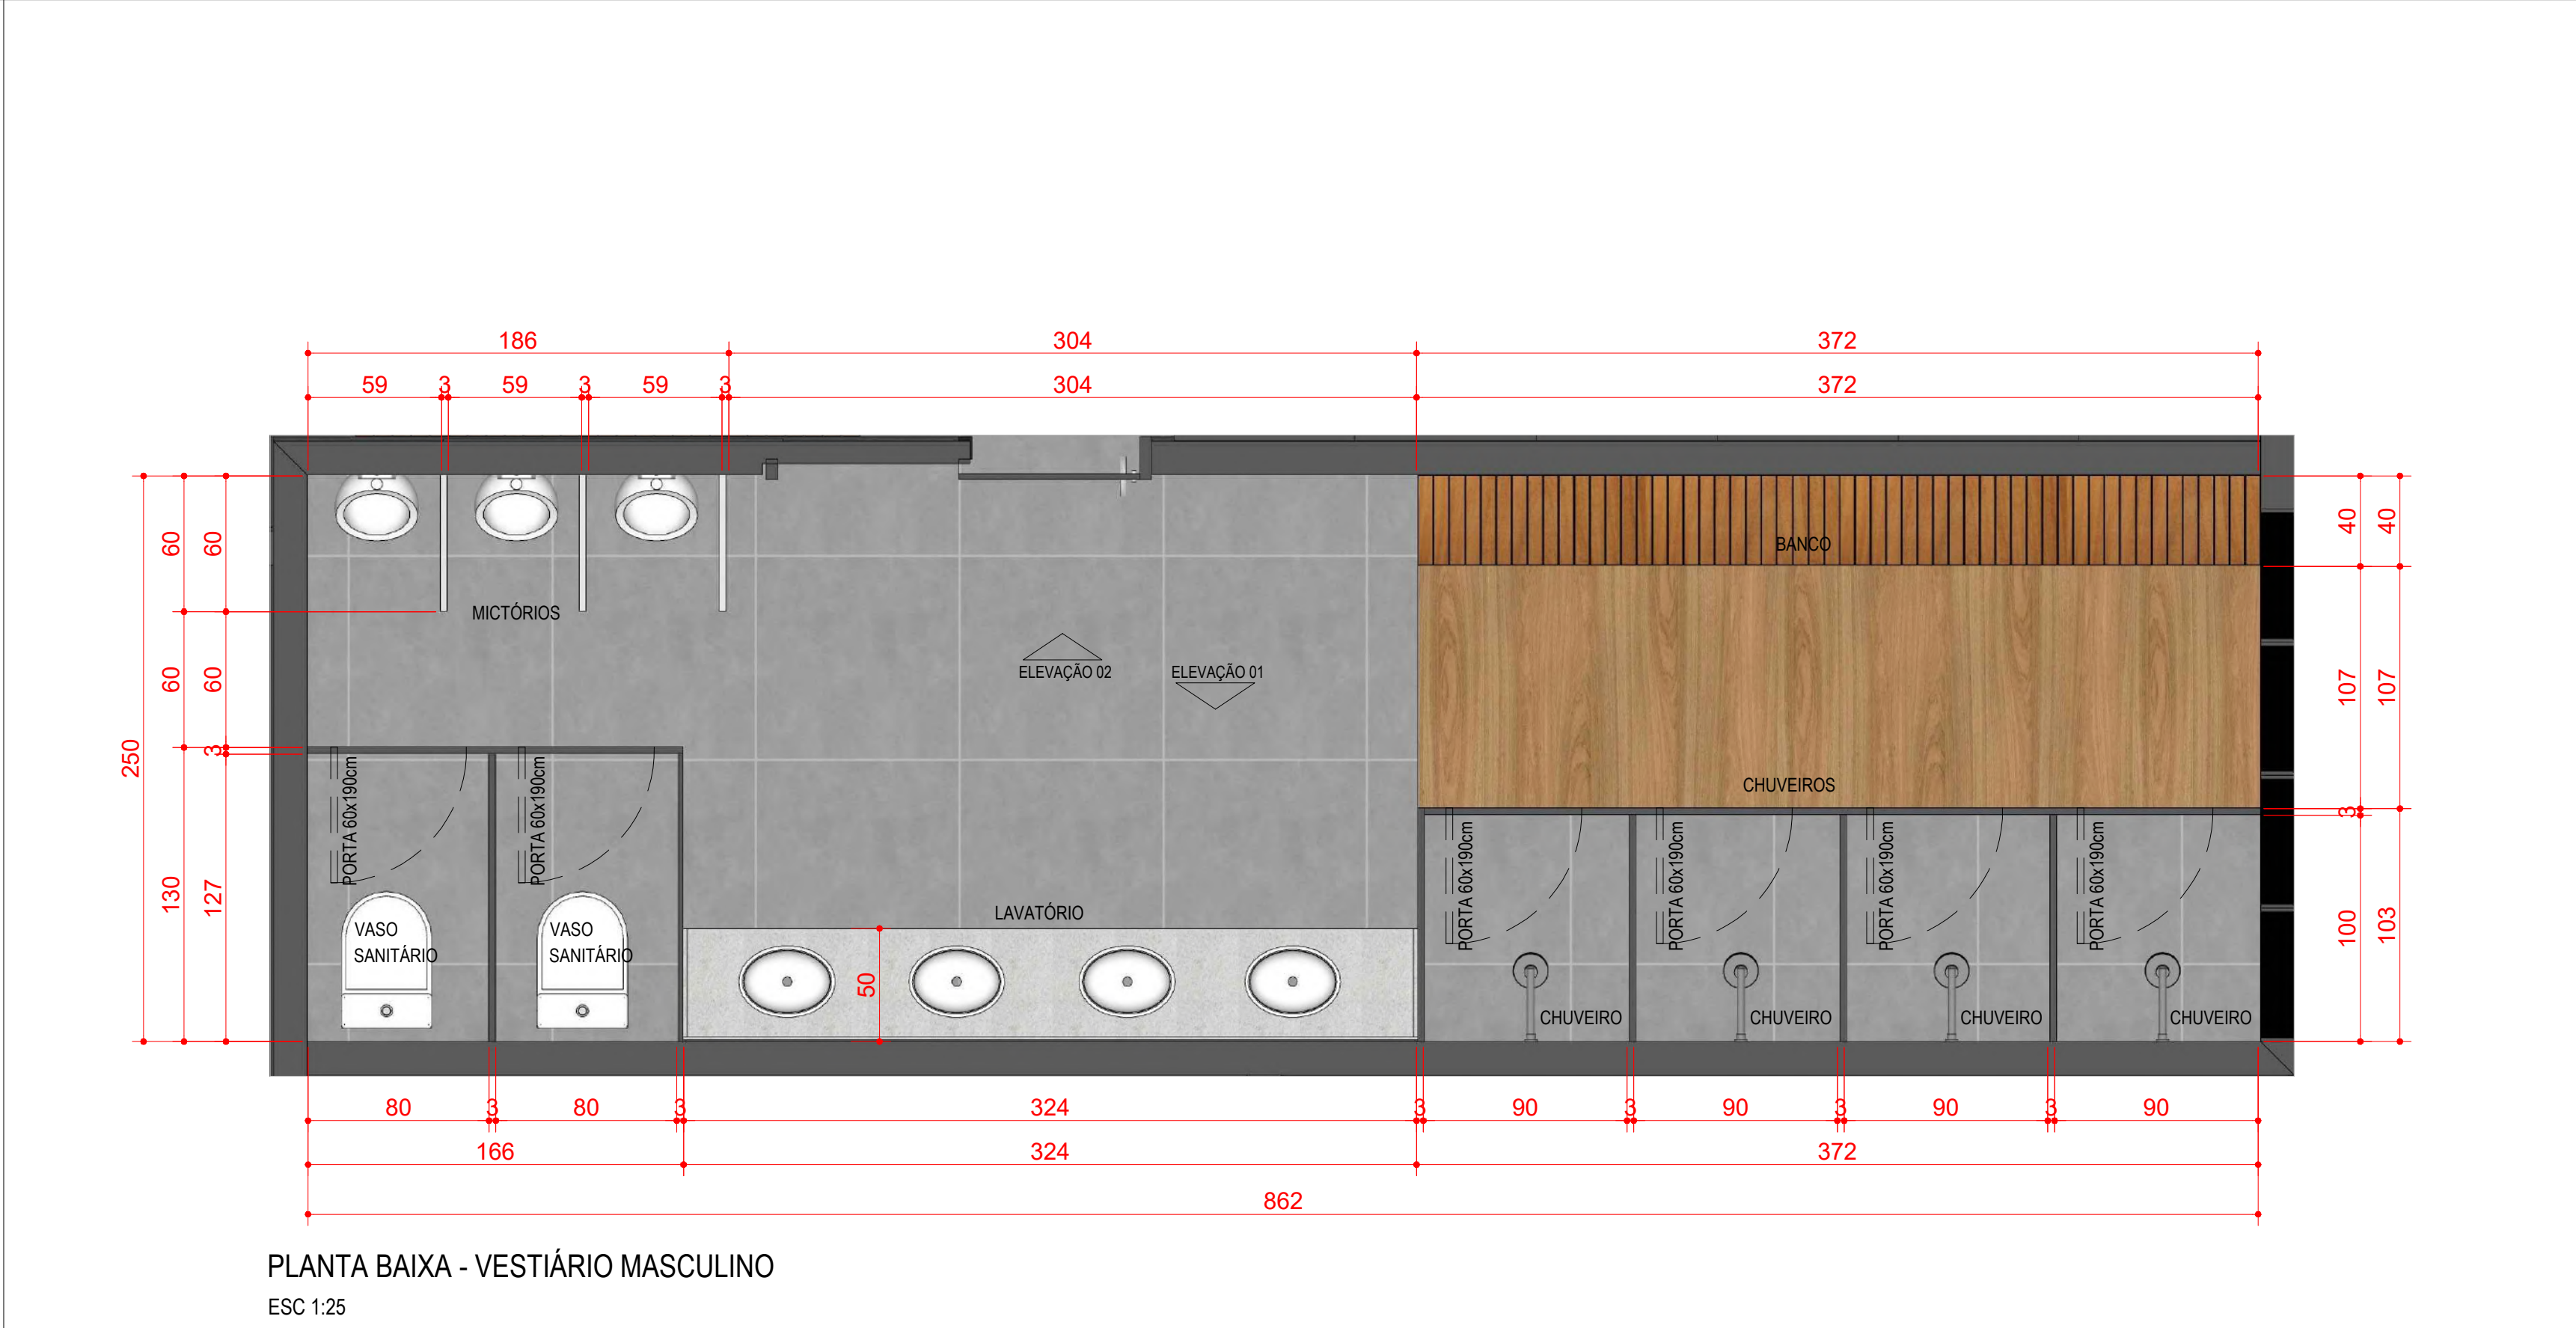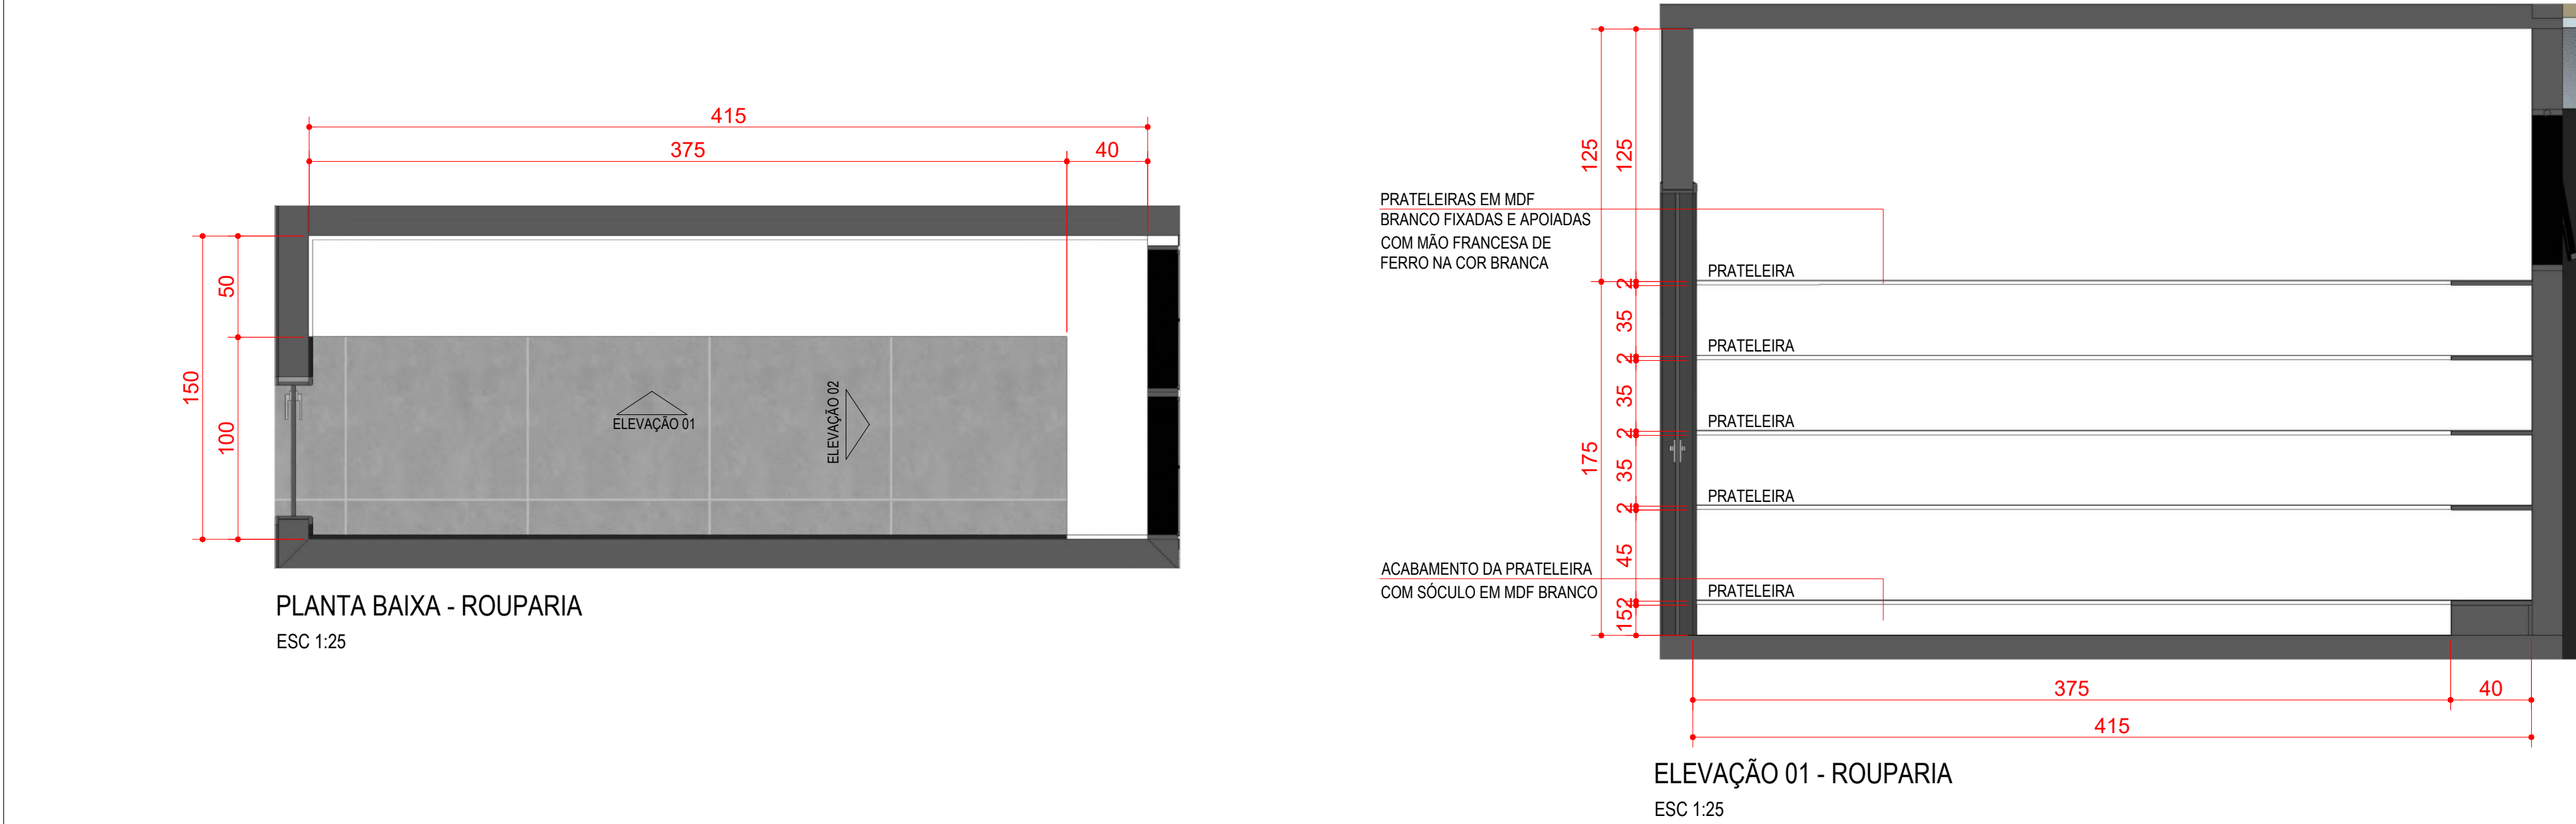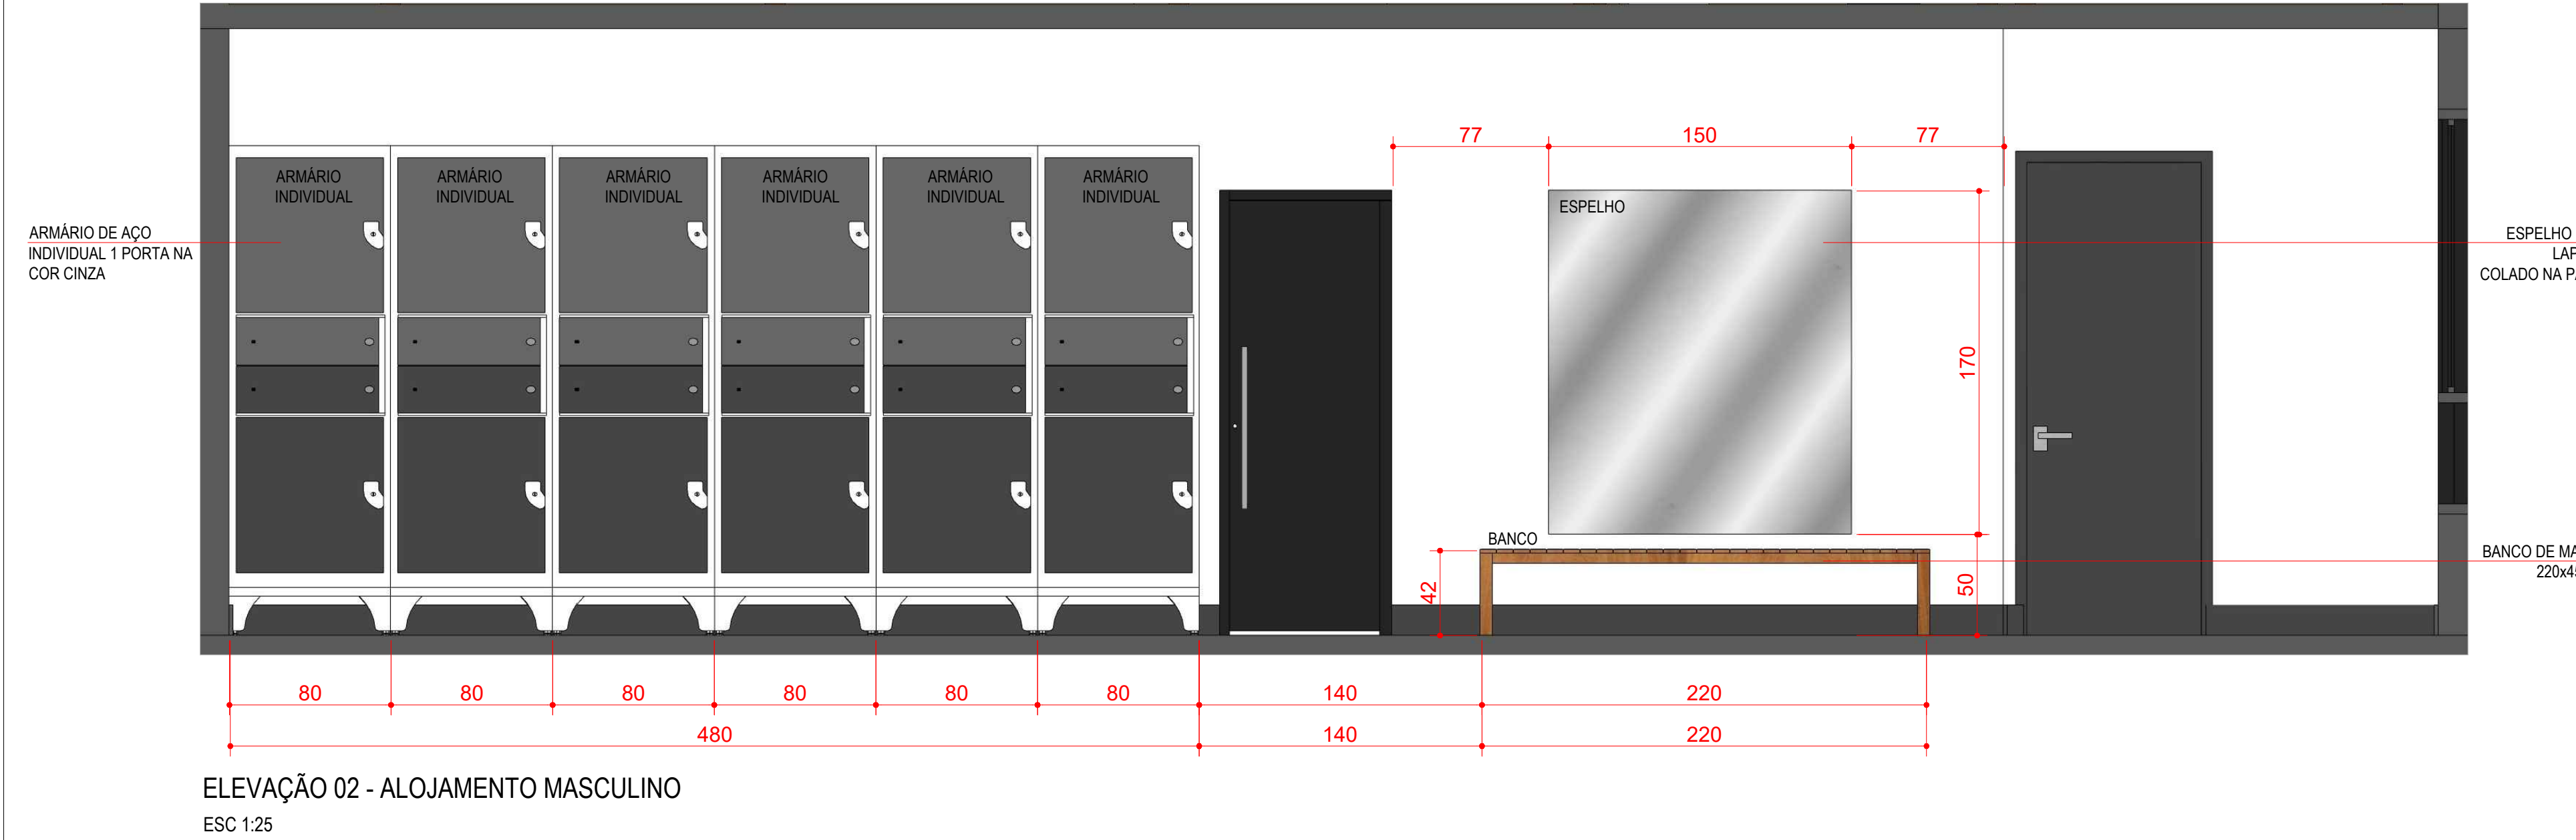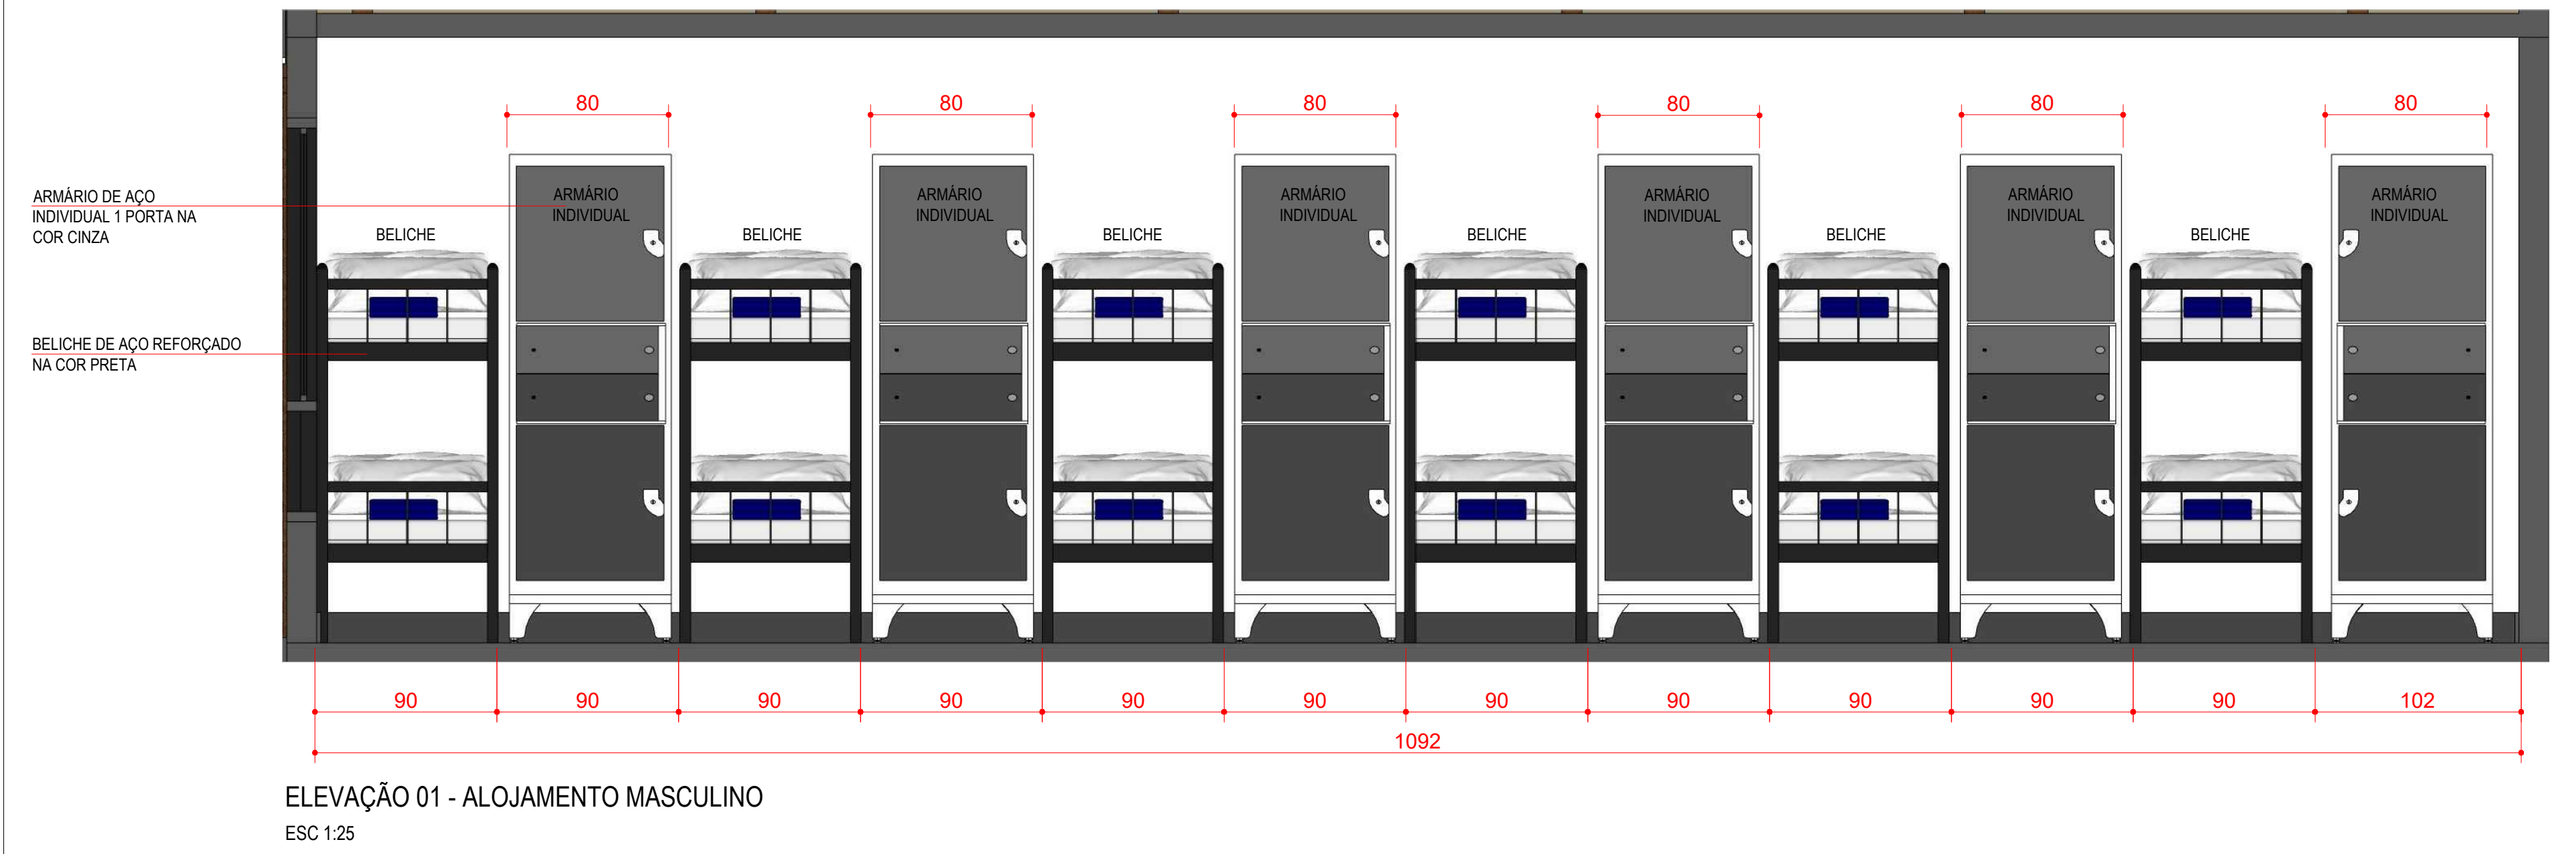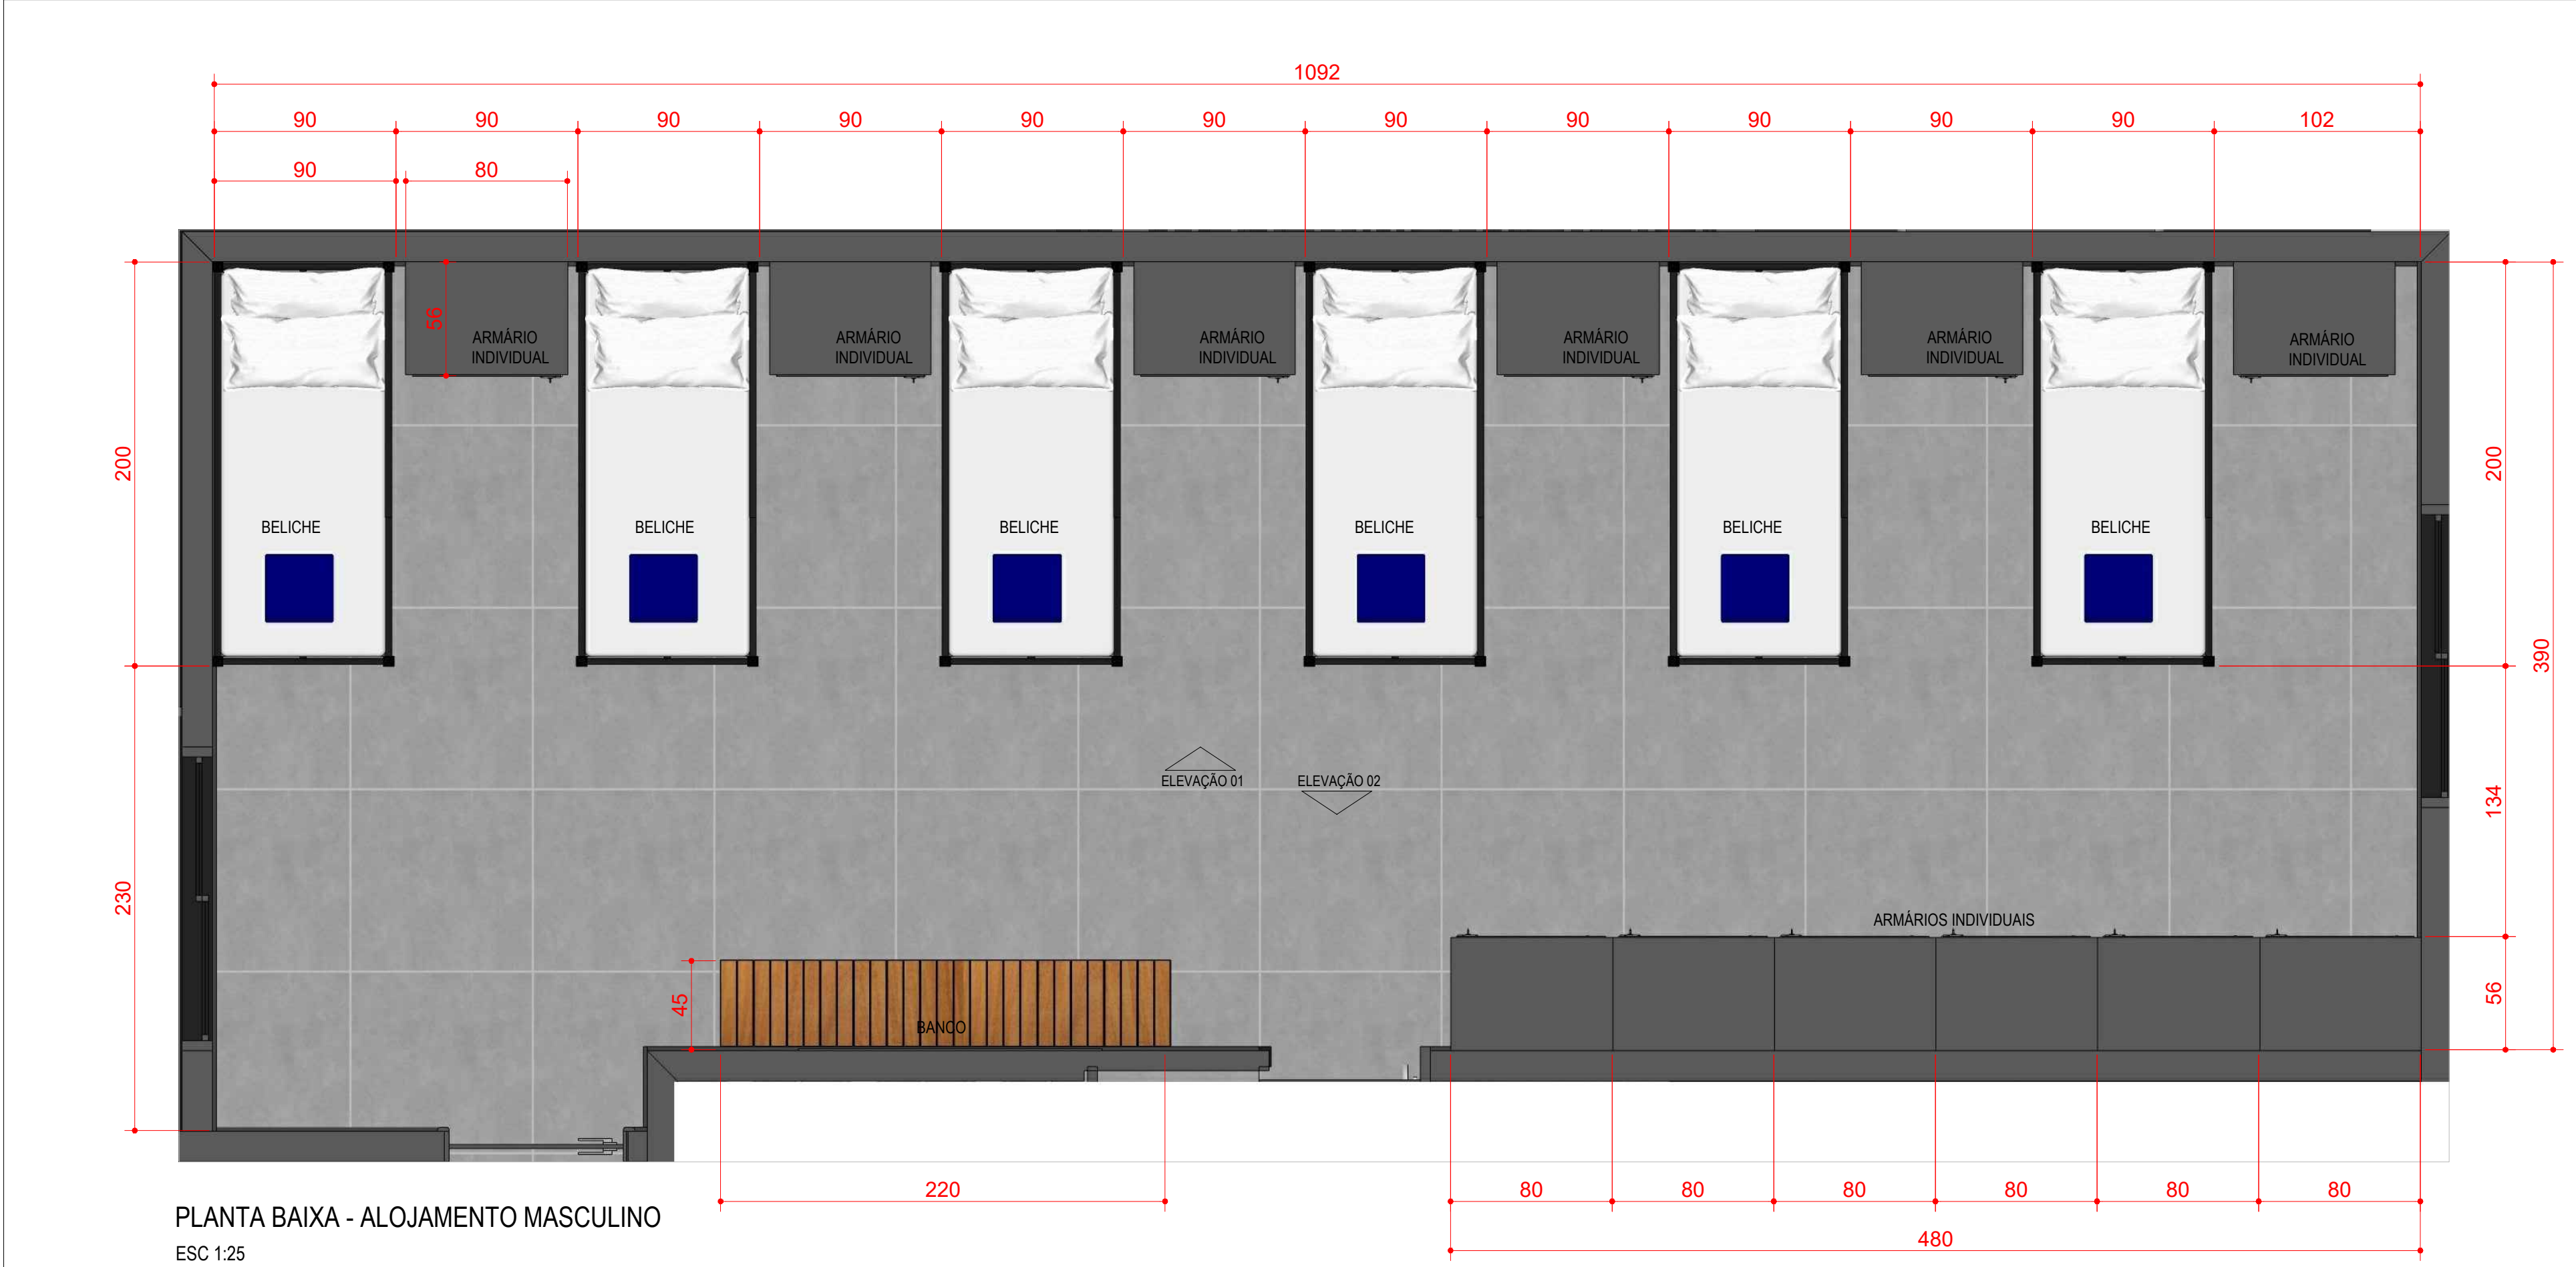


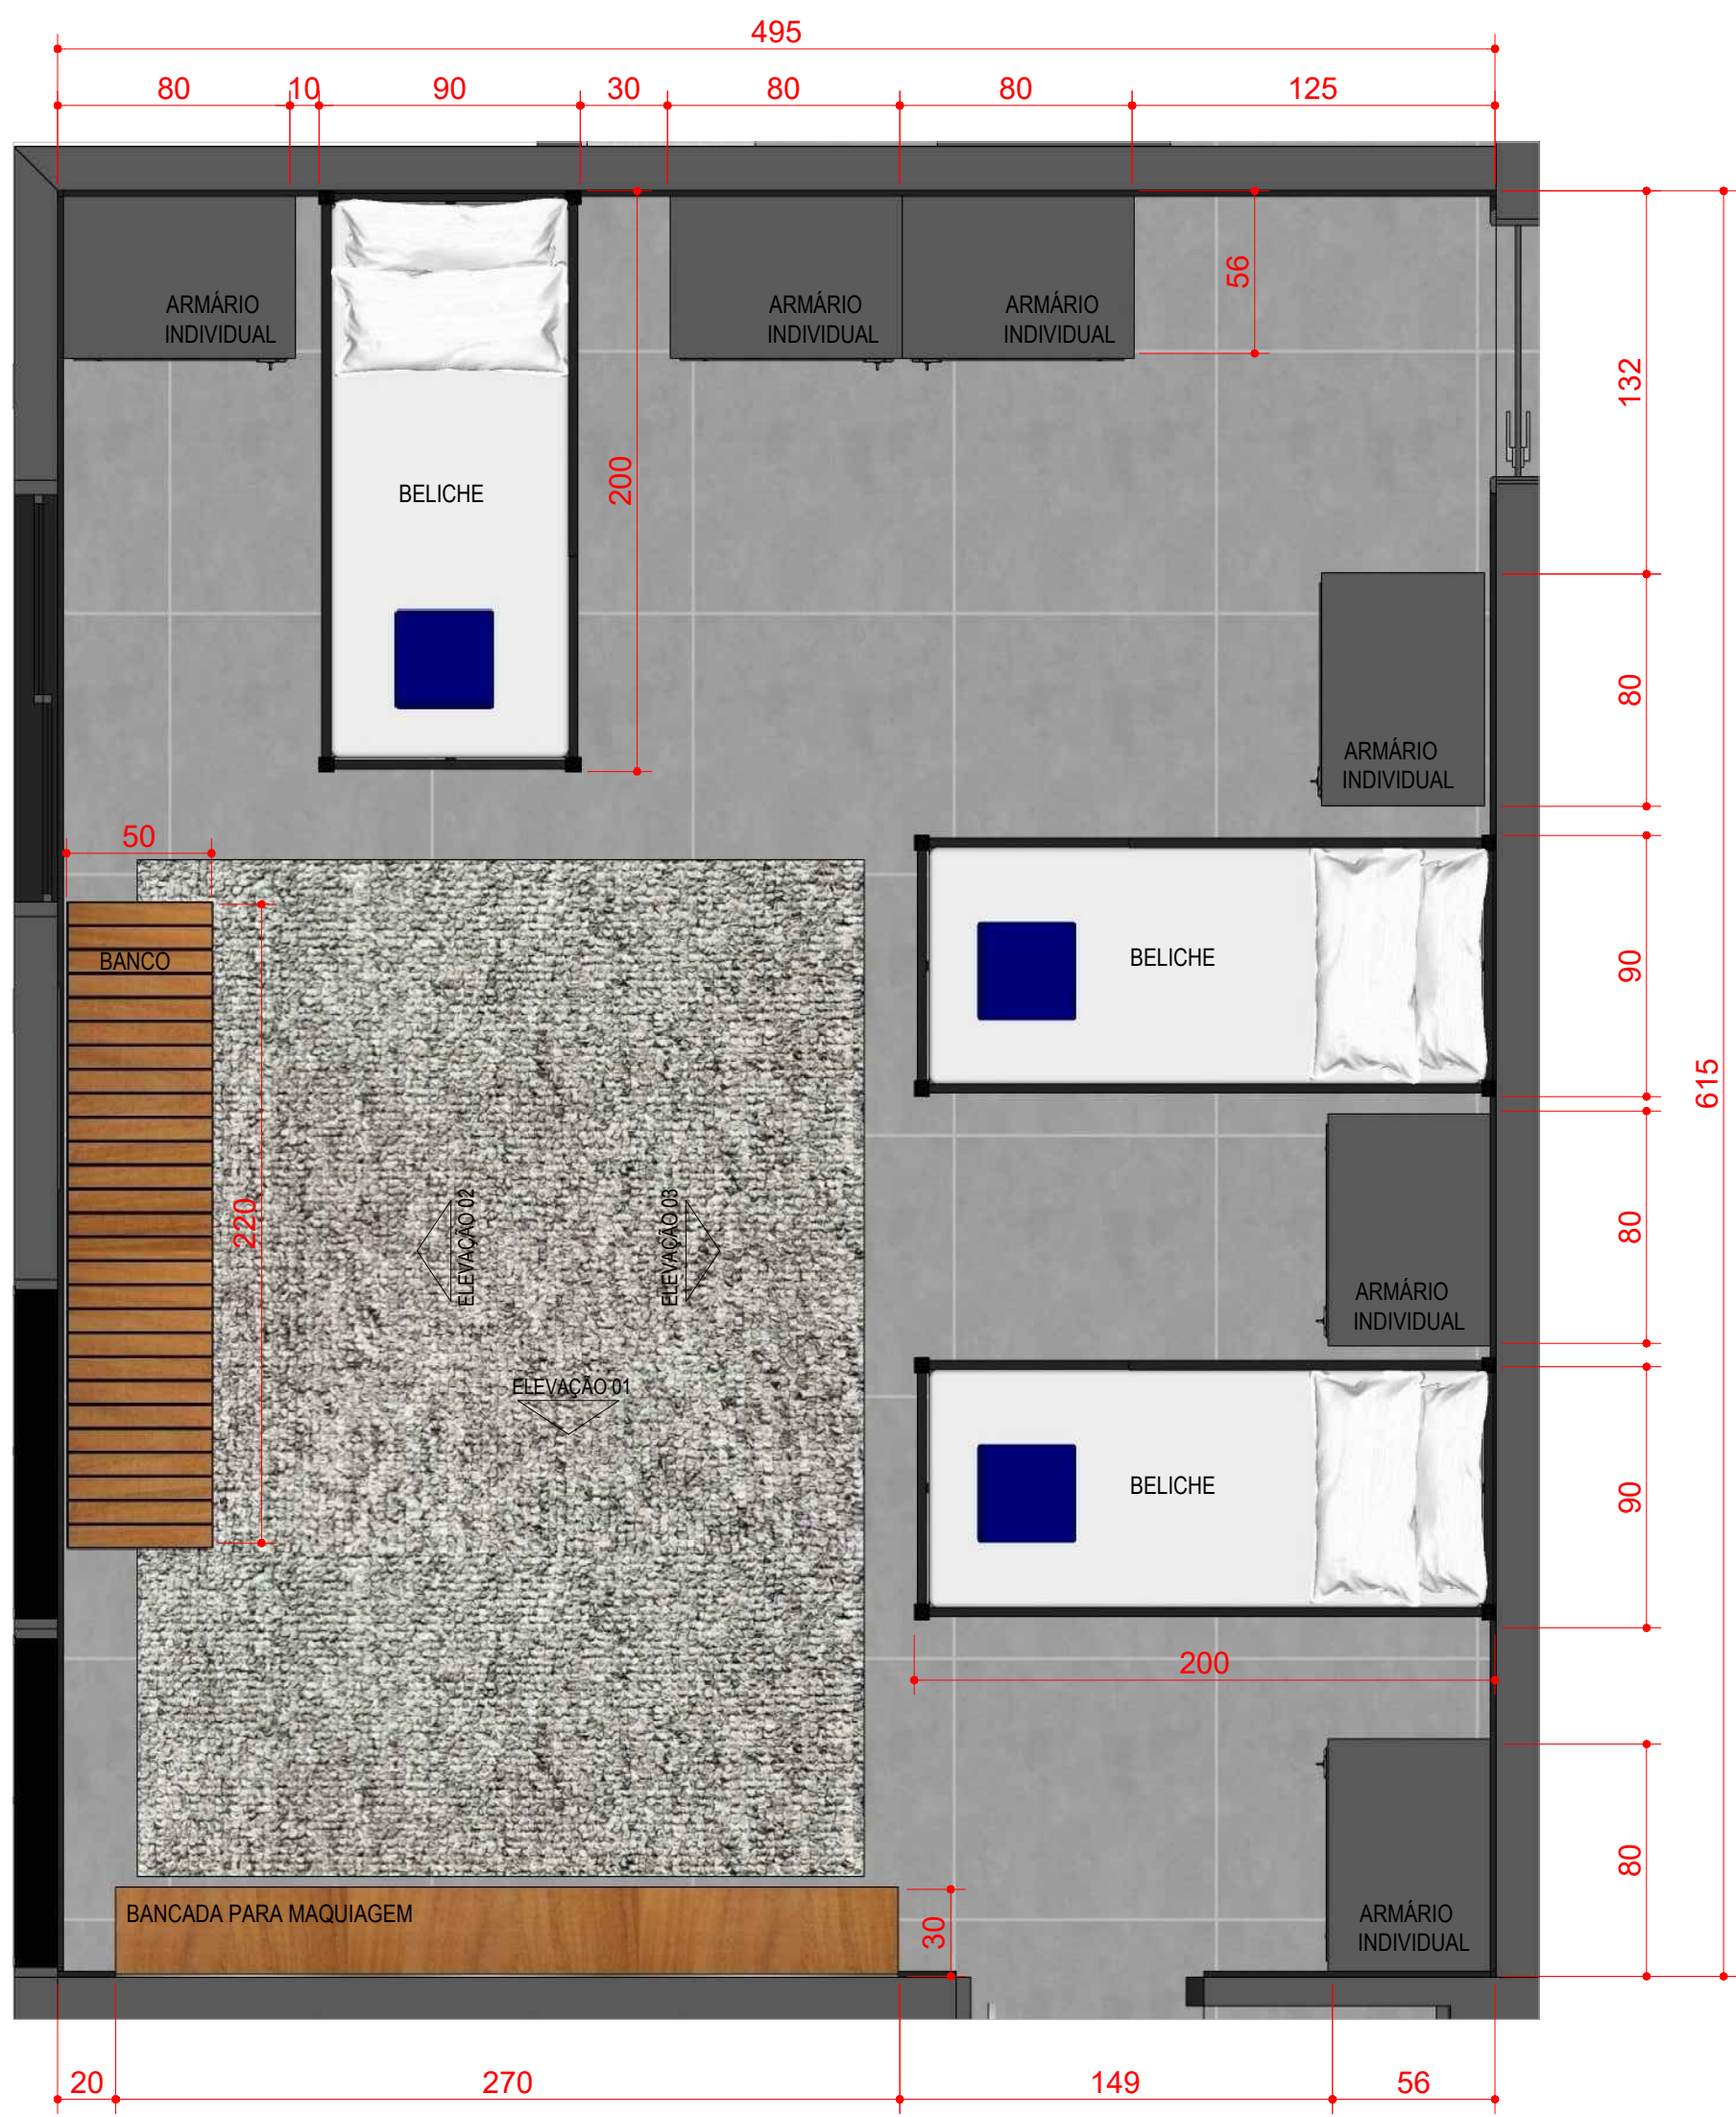


PLANTA BAIXA - ALOJAMENTO FEMININO
ESC 1:25

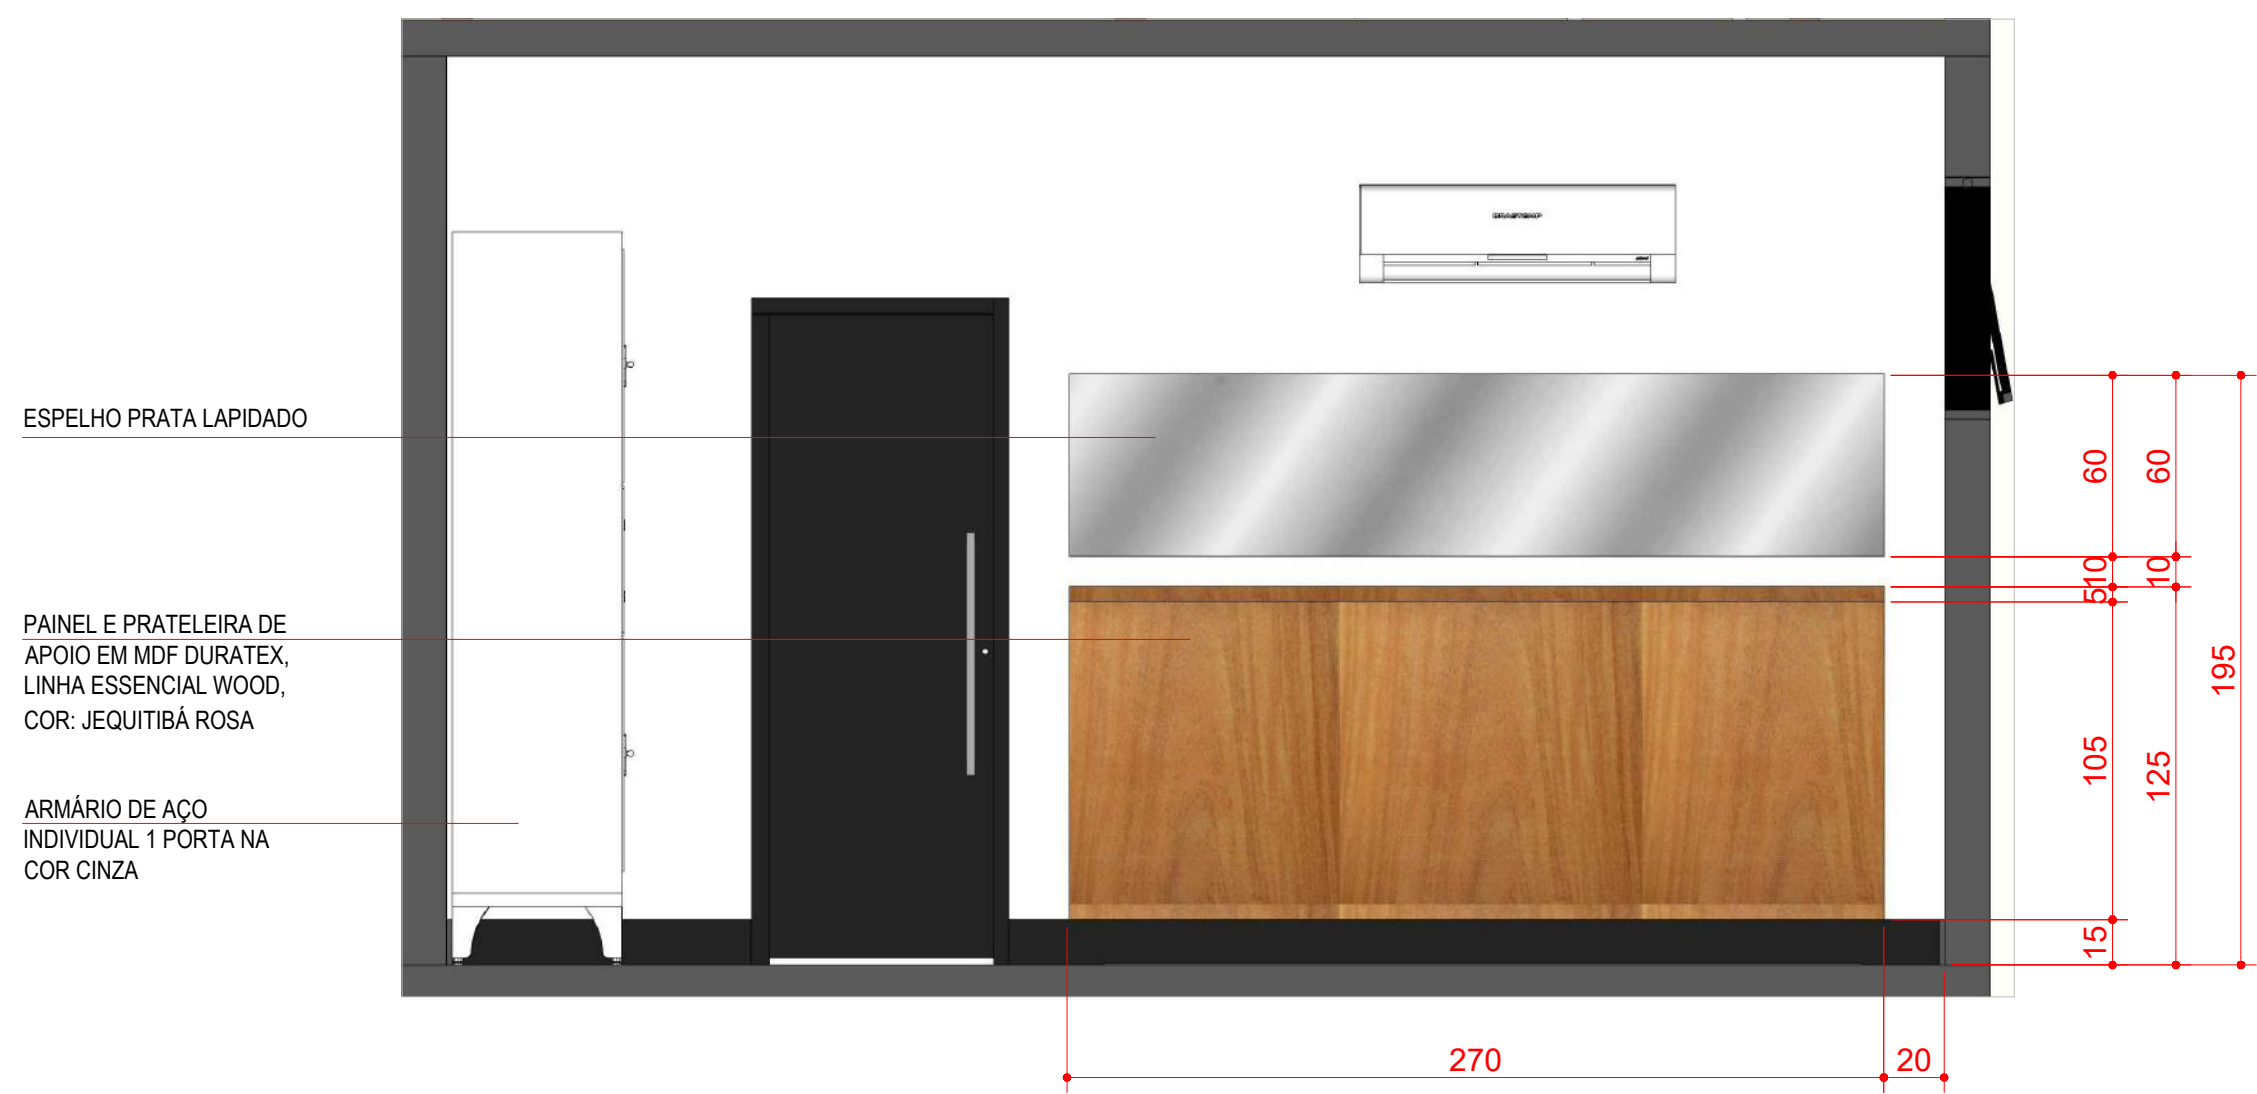


ELEVÇÃO 01 - ALOJAMENTO FEMININO
ESC 1:25

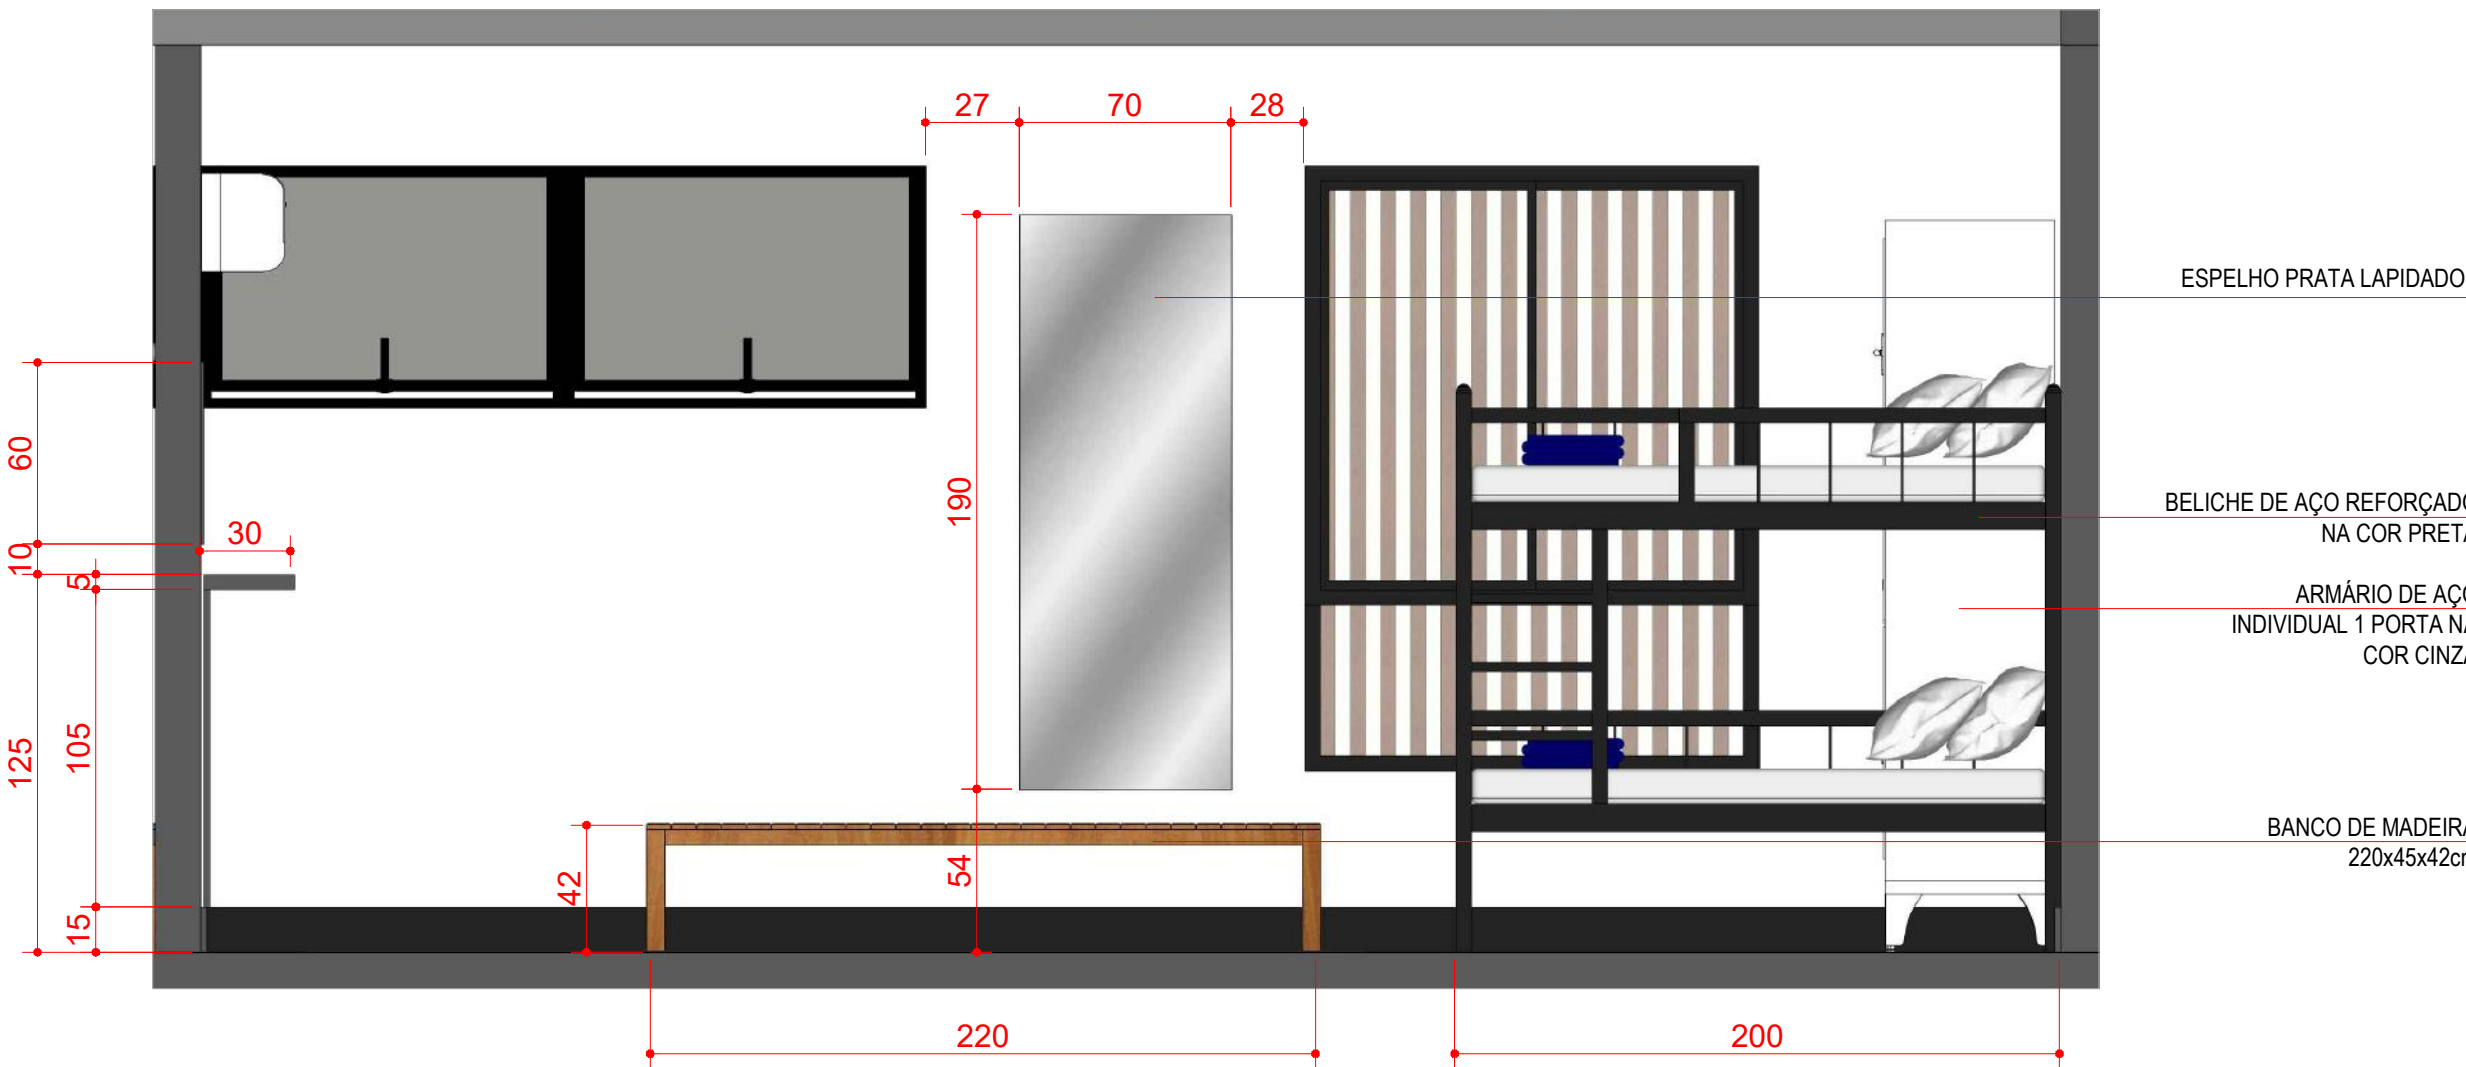


ELEVÇÃO 02 - ALOJAMENTO FEMININO
ESC 1:25

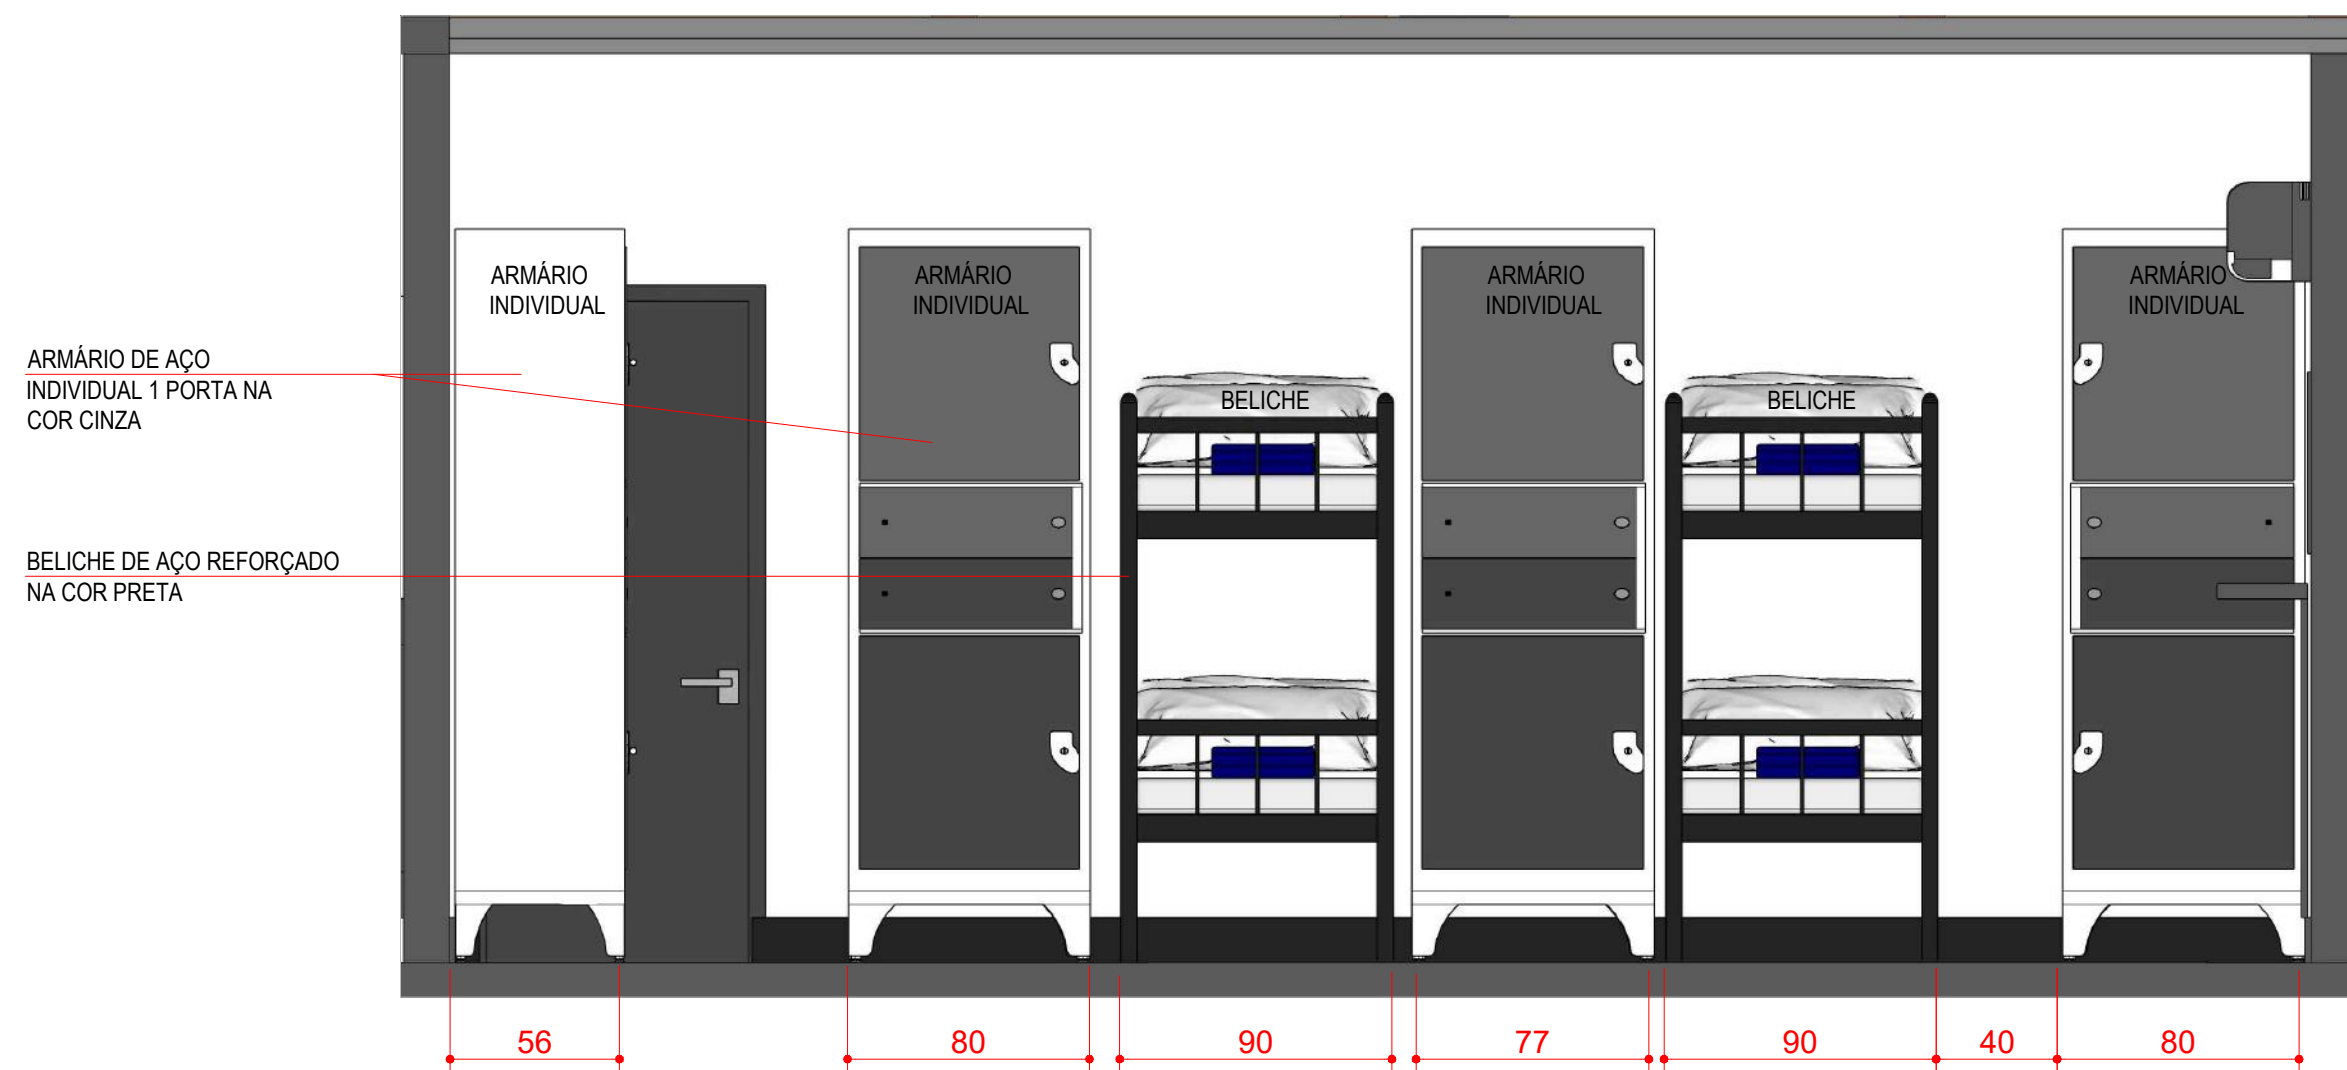


ELEVÇÃO 03 - ALOJAMENTO FEMININO
ESC 1:25

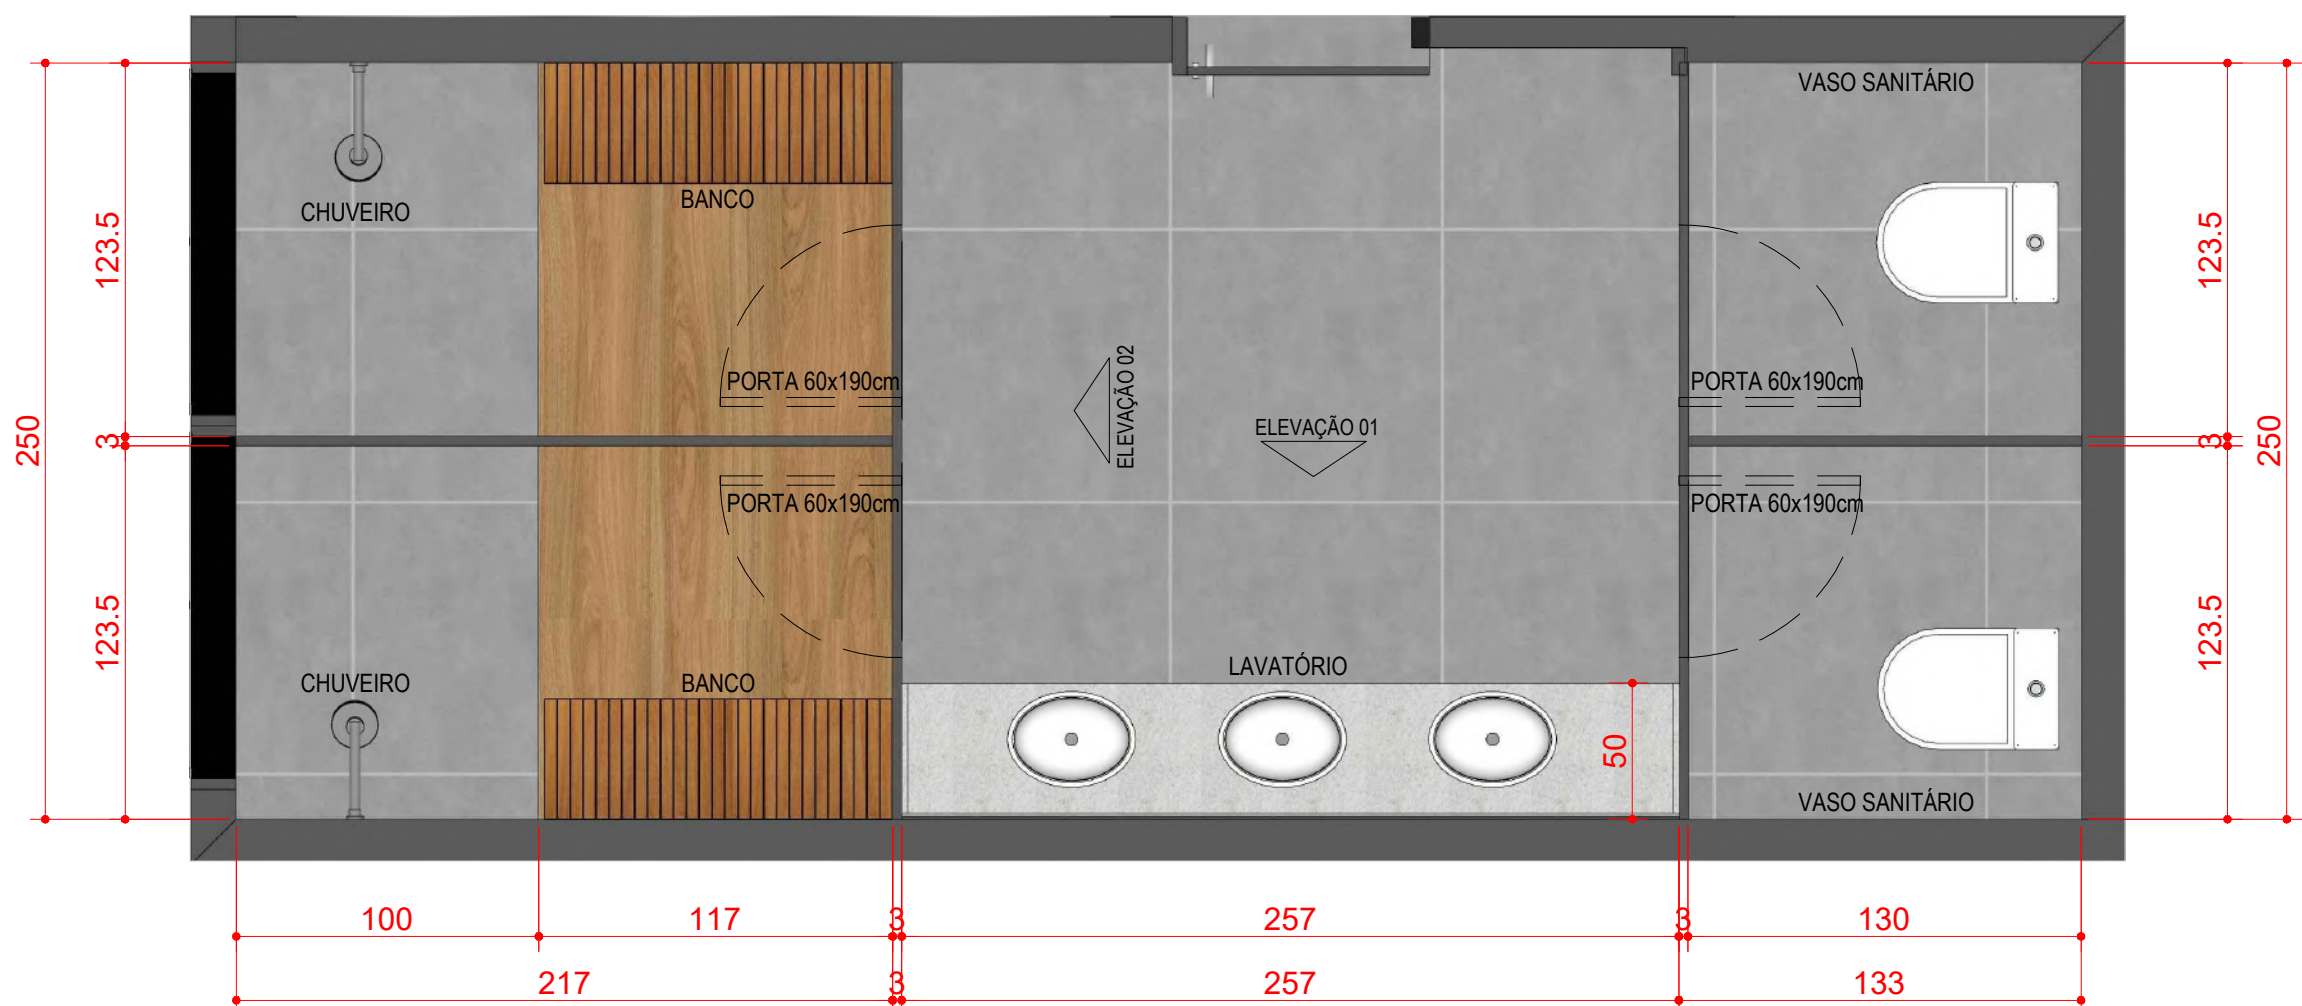


PLANTA BAIXA - VESTIÁRIO FEMININO
ESC 1:25

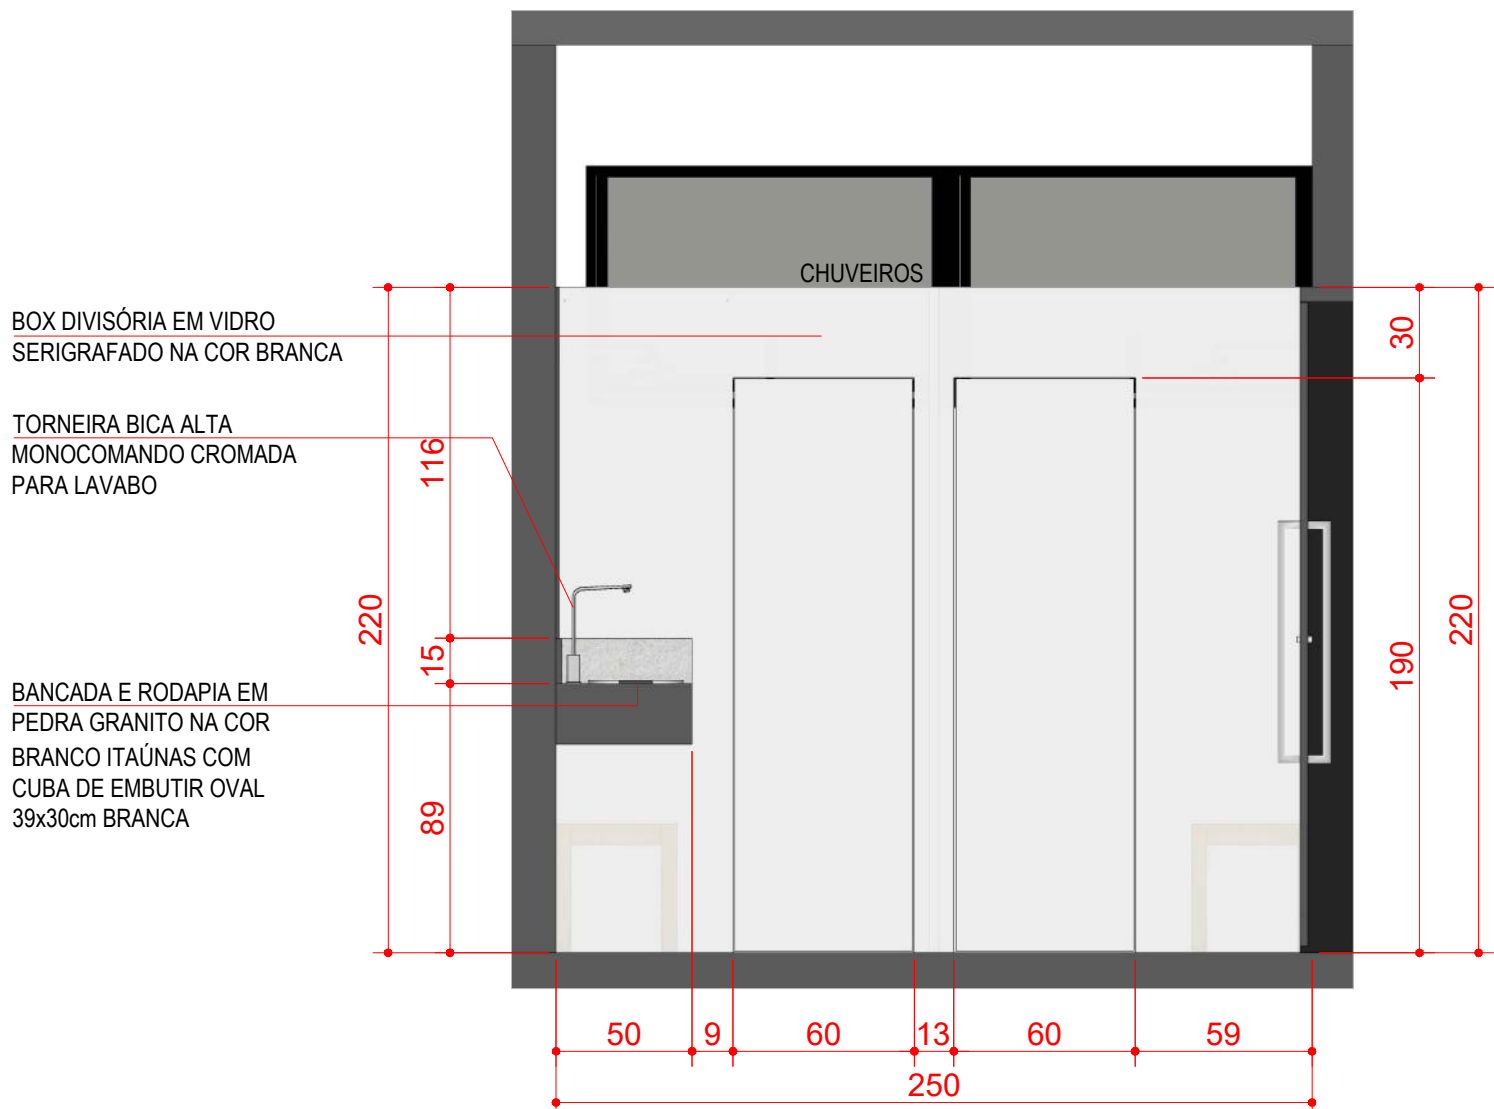


ELEVÇÃO 02 - VESTIÁRIO FEMININO
ESC 1:25

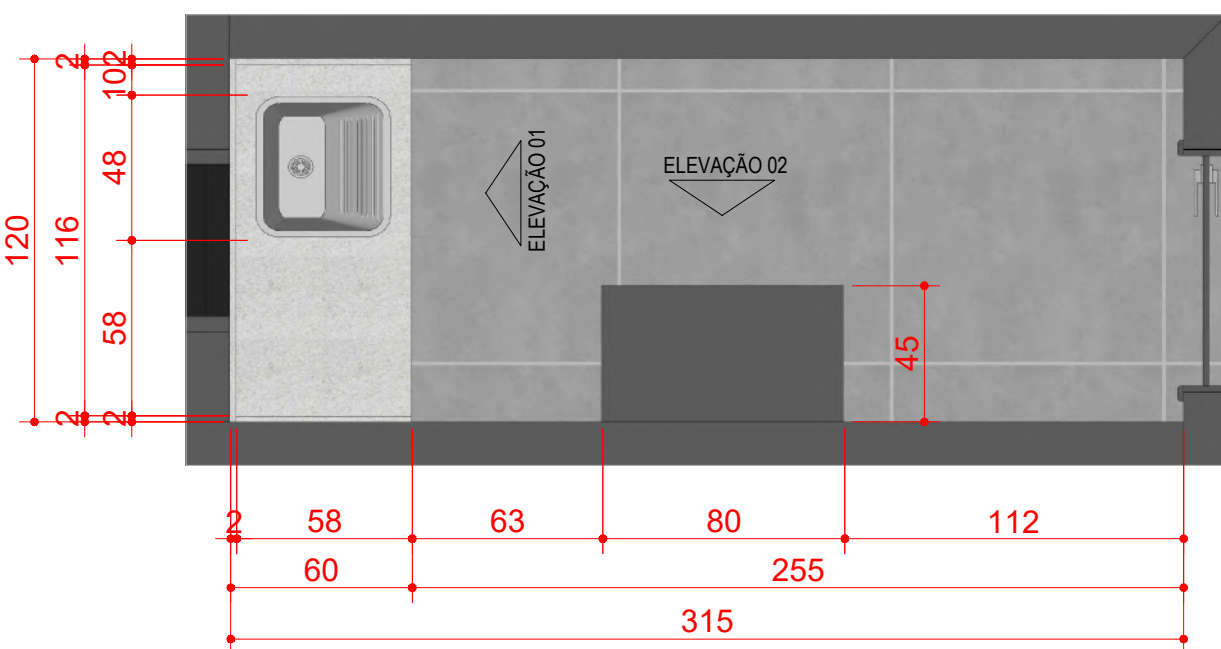


PLANTA BAIXA - ÁREA DE SERVIÇO SUPERIOR
ESC 1:25

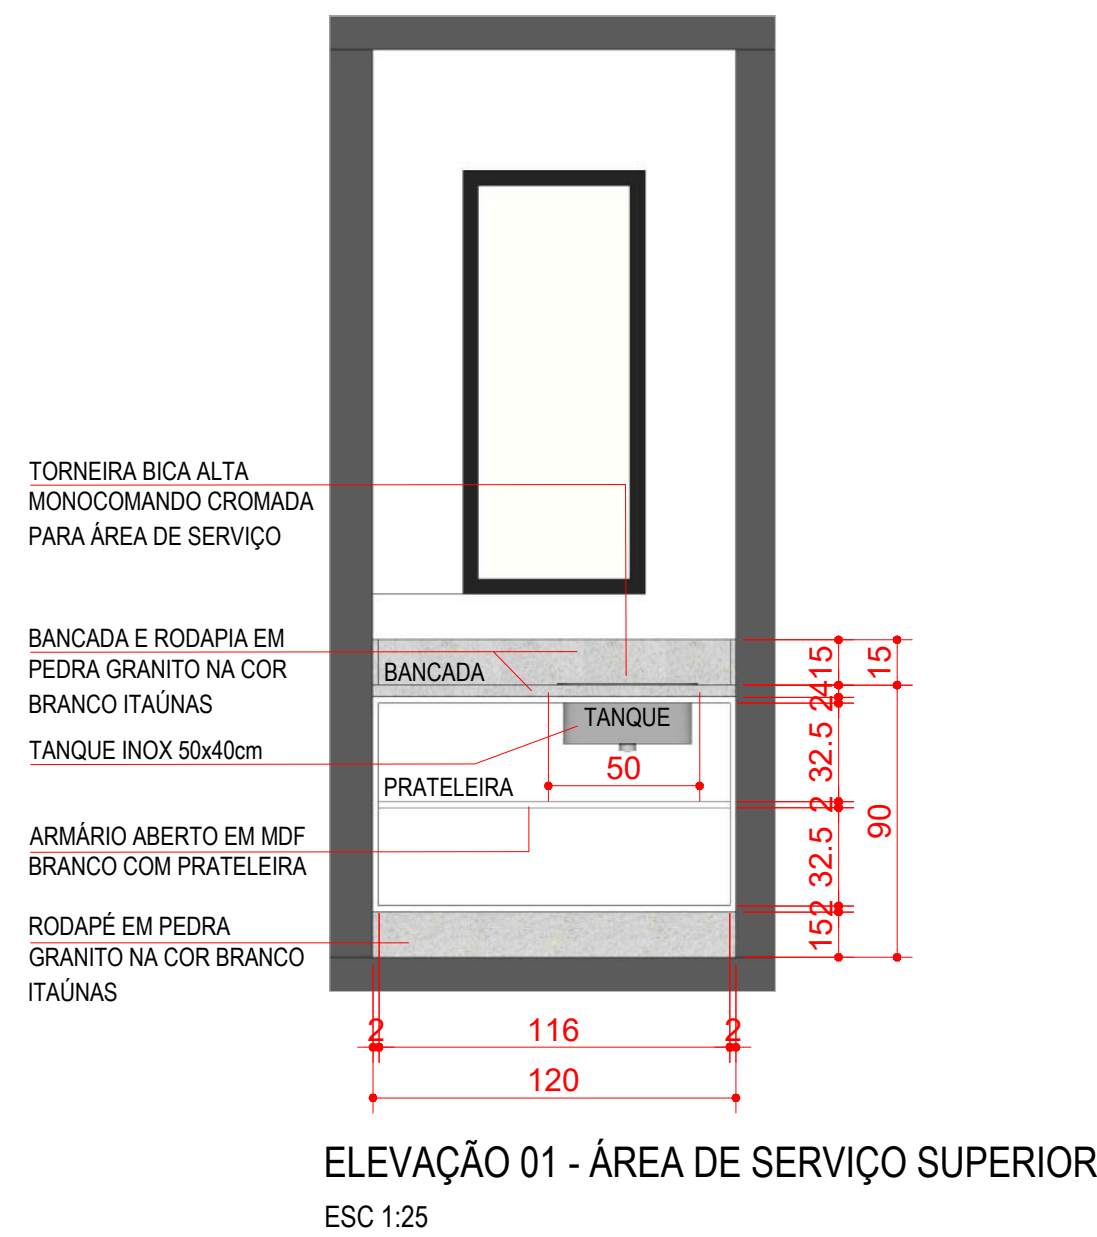

ELEVÇÃO 01 - ÁREA DE SERVIÇO SUPERIOR
ESC 1:25

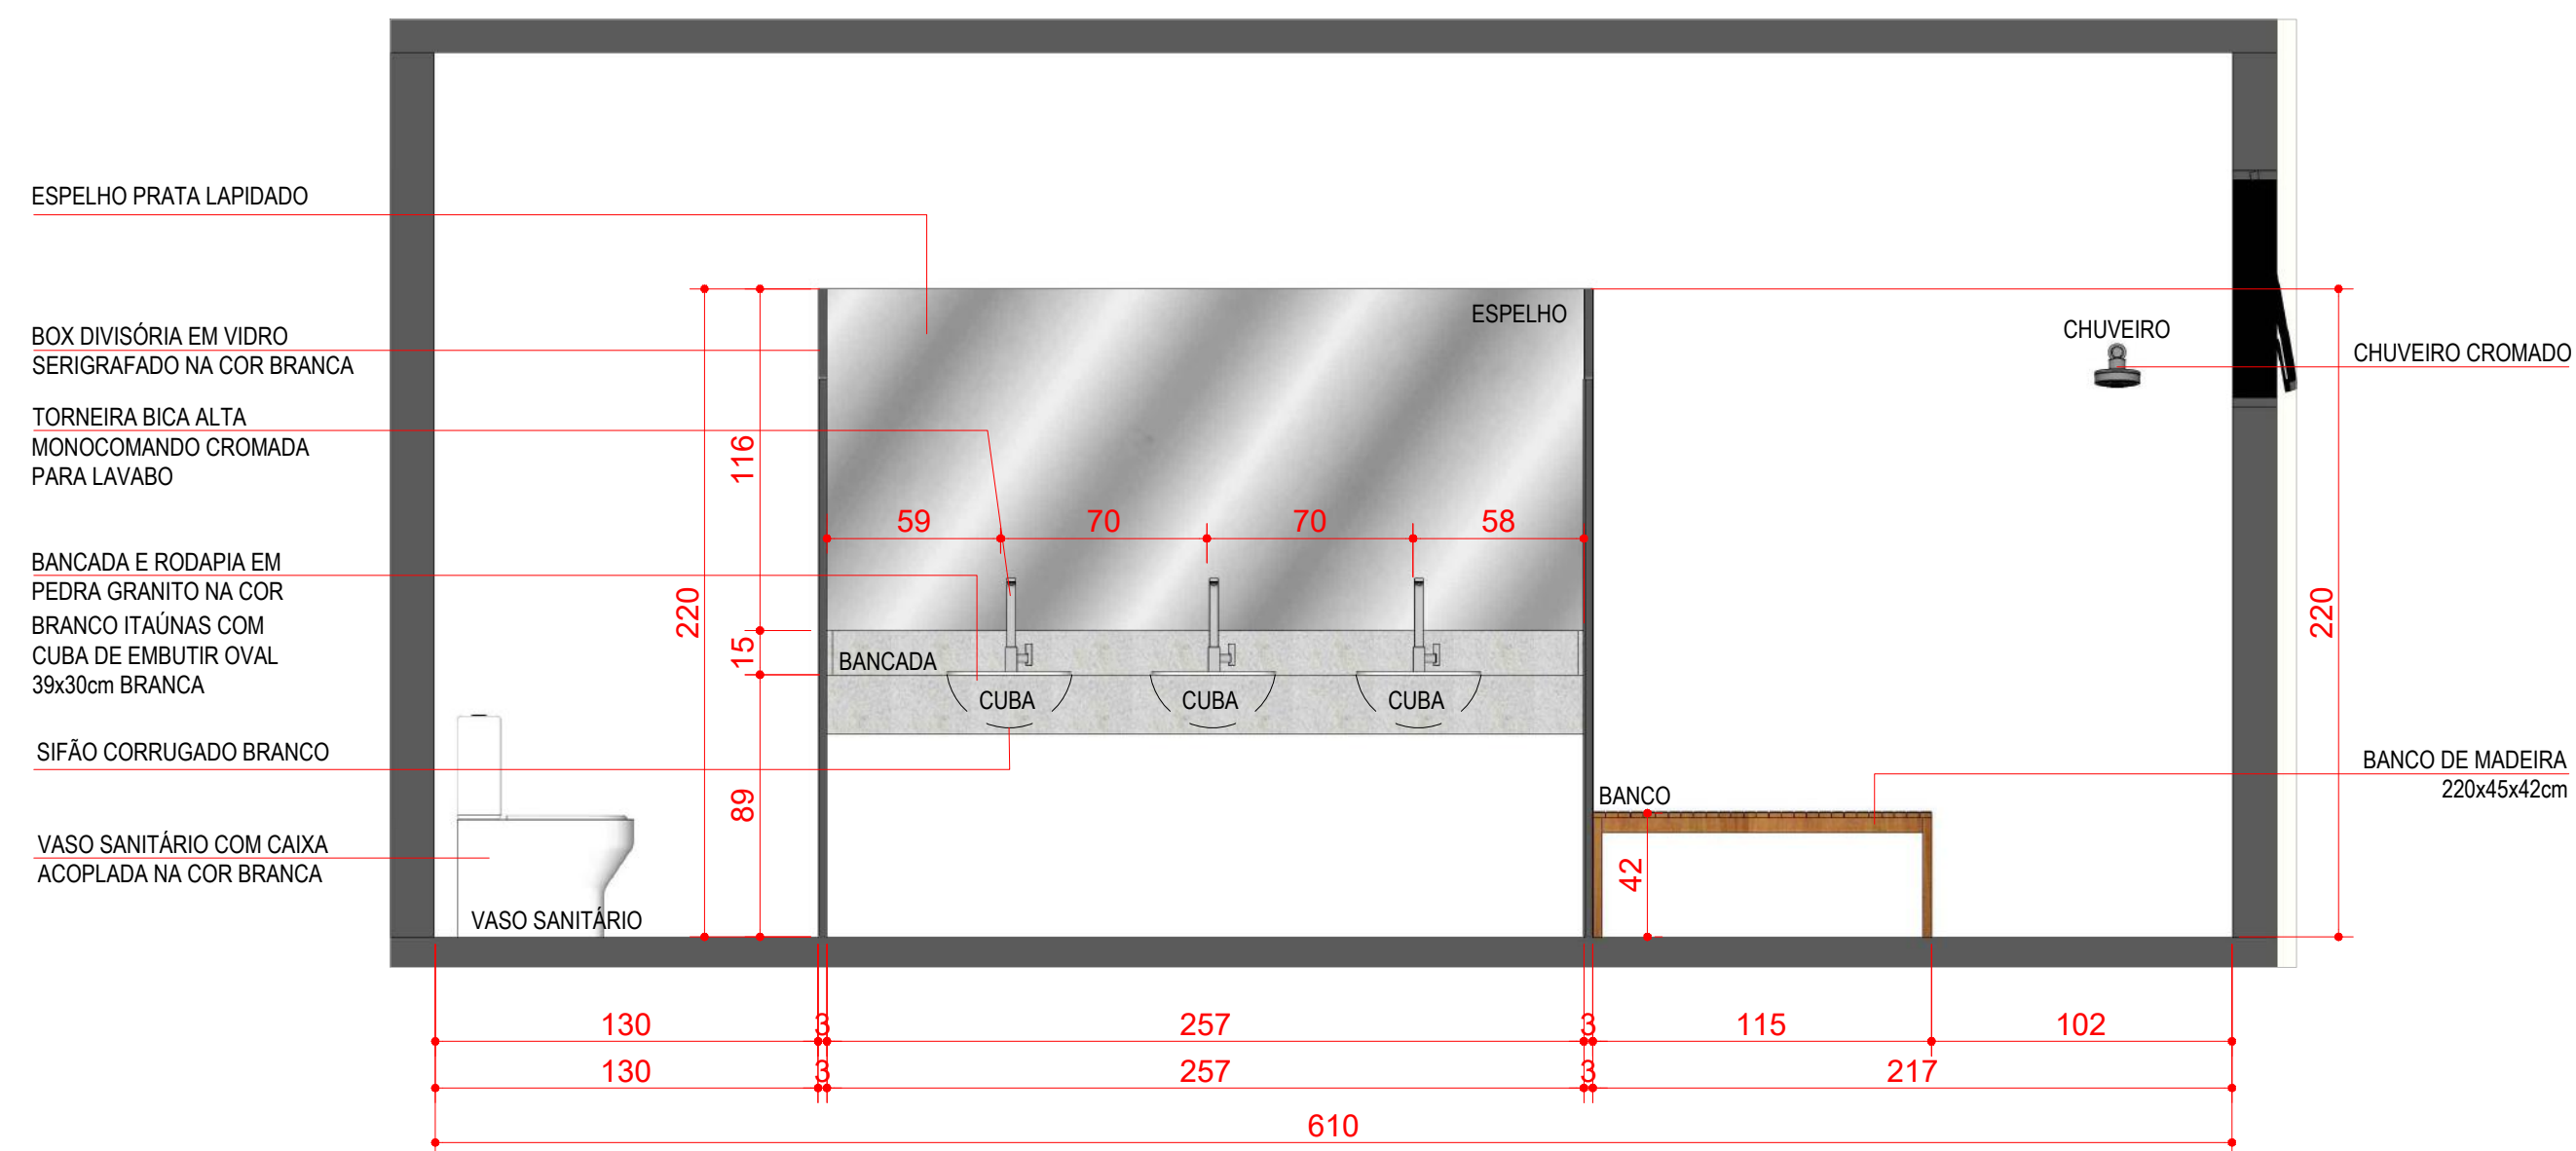


ELEVÇÃO 01 - VESTIÁRIO FEMININO
ESC 1:25

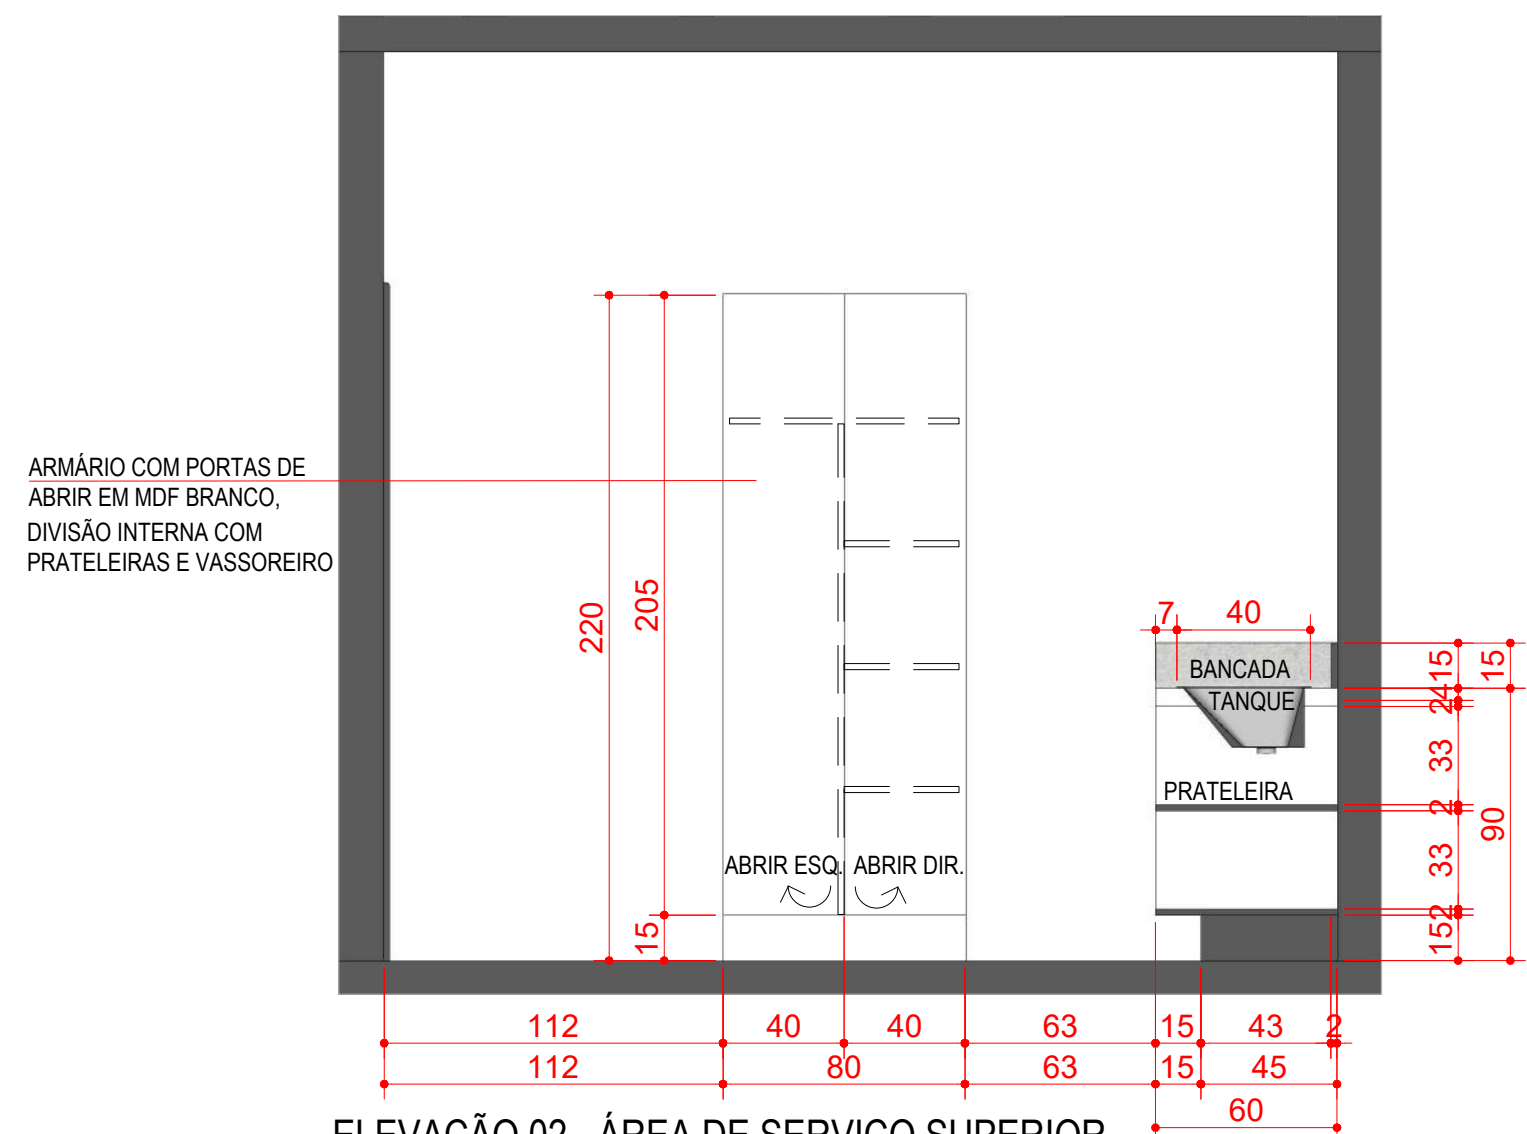

ELEVÇÃO 02 - ÁREA DE SERVIÇO SUPERIOR
ESC 1:25

CLIENTE		ARQUITETA		
		PROJETO DE INTERIORES		
obra	DESTACAMENTO MILITAR			
endereço	Avenida Antônio Francisco Ghiboni, Centro - Urubici/ SC			
proprietário	Prefeitura Municipal de Urubici			
responsável técnico	Arquiteta CAU/SC - Nº A14746-0			
autoriza	Dinah Nazarri			
	Fone (48) 9 991 4-9043			
conteúdo	Planta Baixa e Elevações - Alojamento e vestiário Feminino, Área de Serviço Superior			
escala	1:25	data	15/12/2021	
observações	prancha		07	




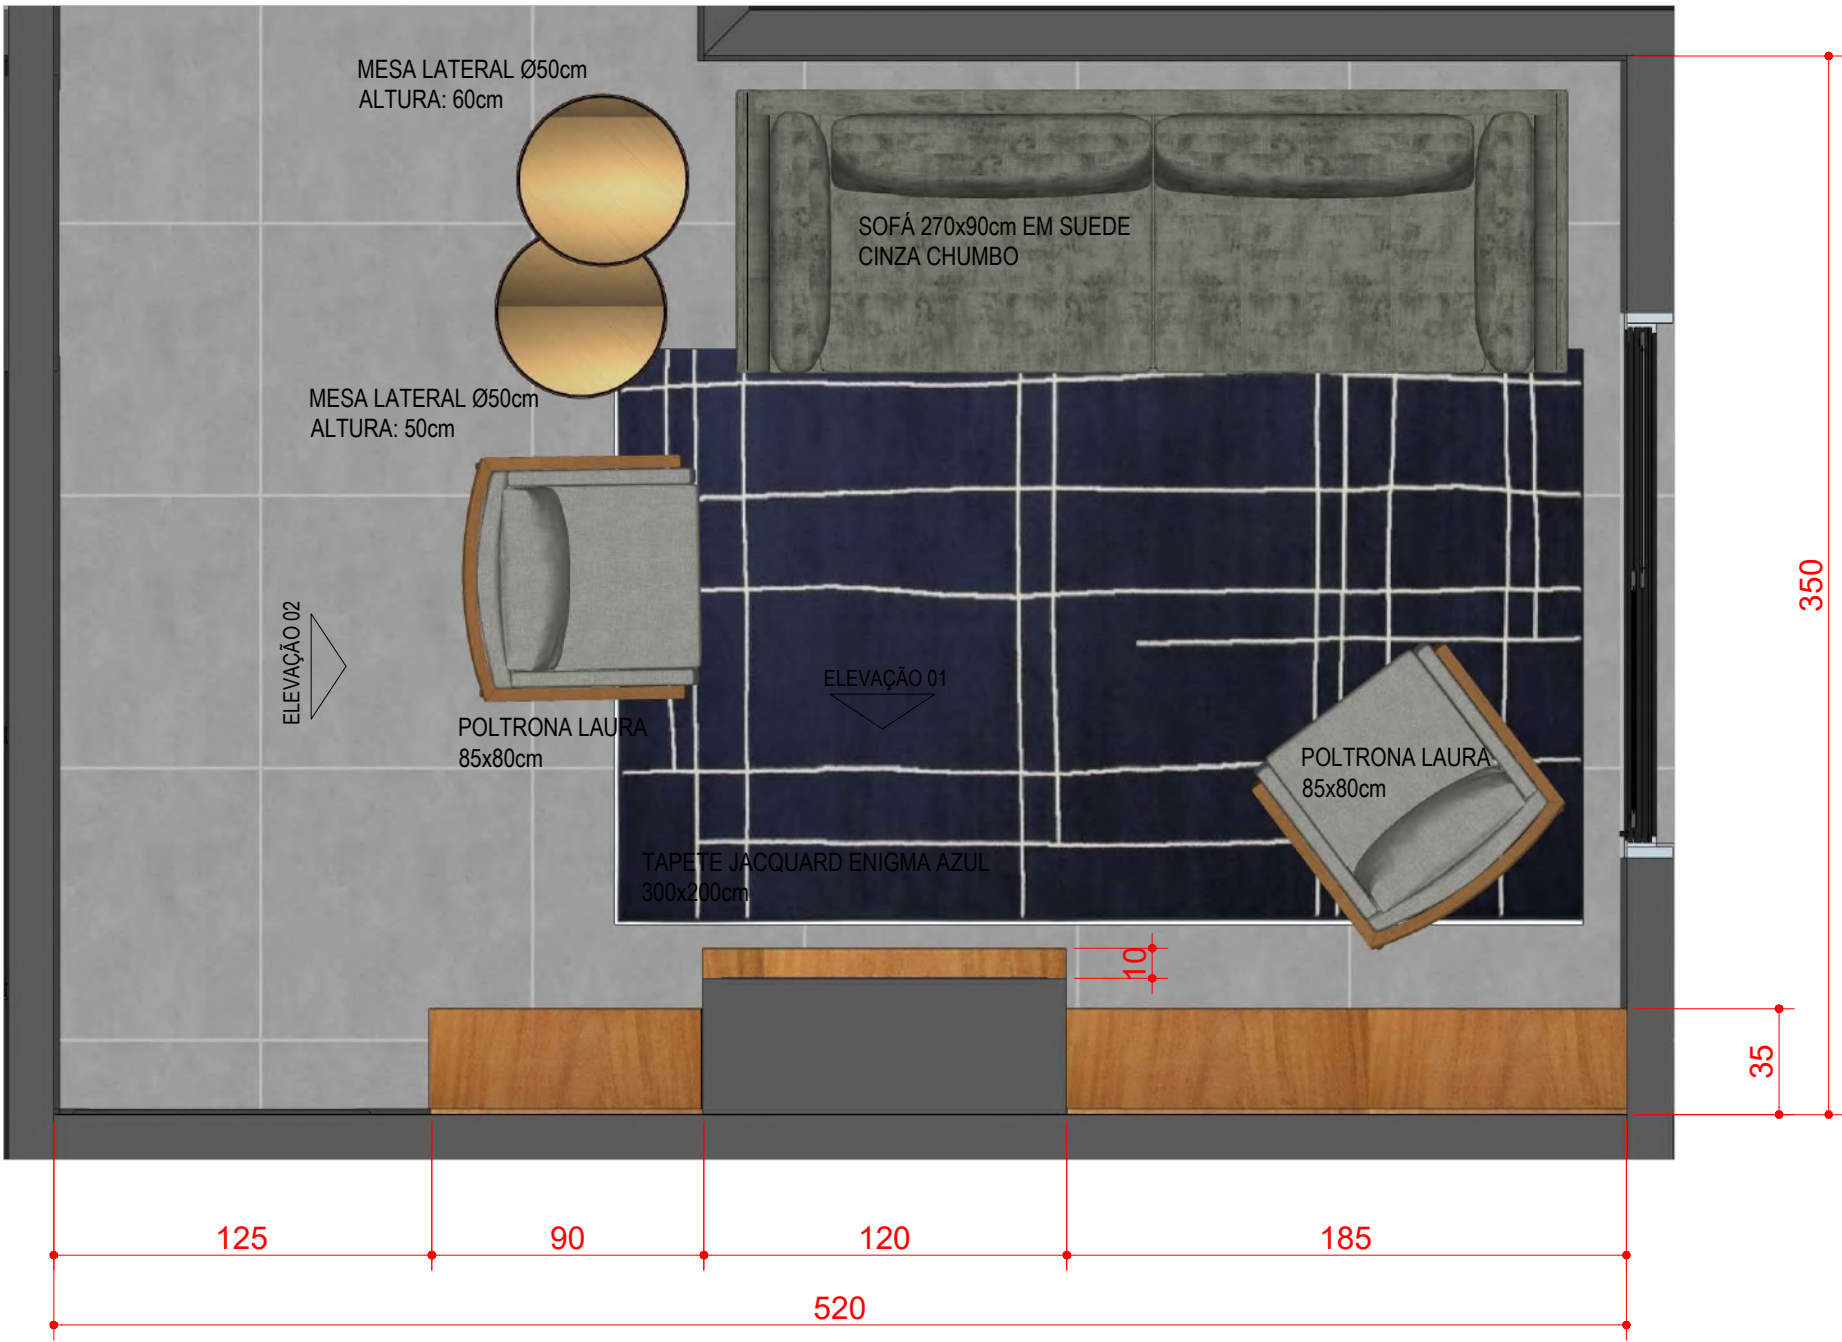


PLANTA BAIXA - SALA DE ESTAR
ESC 1:25




ELEVAÇÃO 01 - SALA DE ESTAR
ESC 1:25

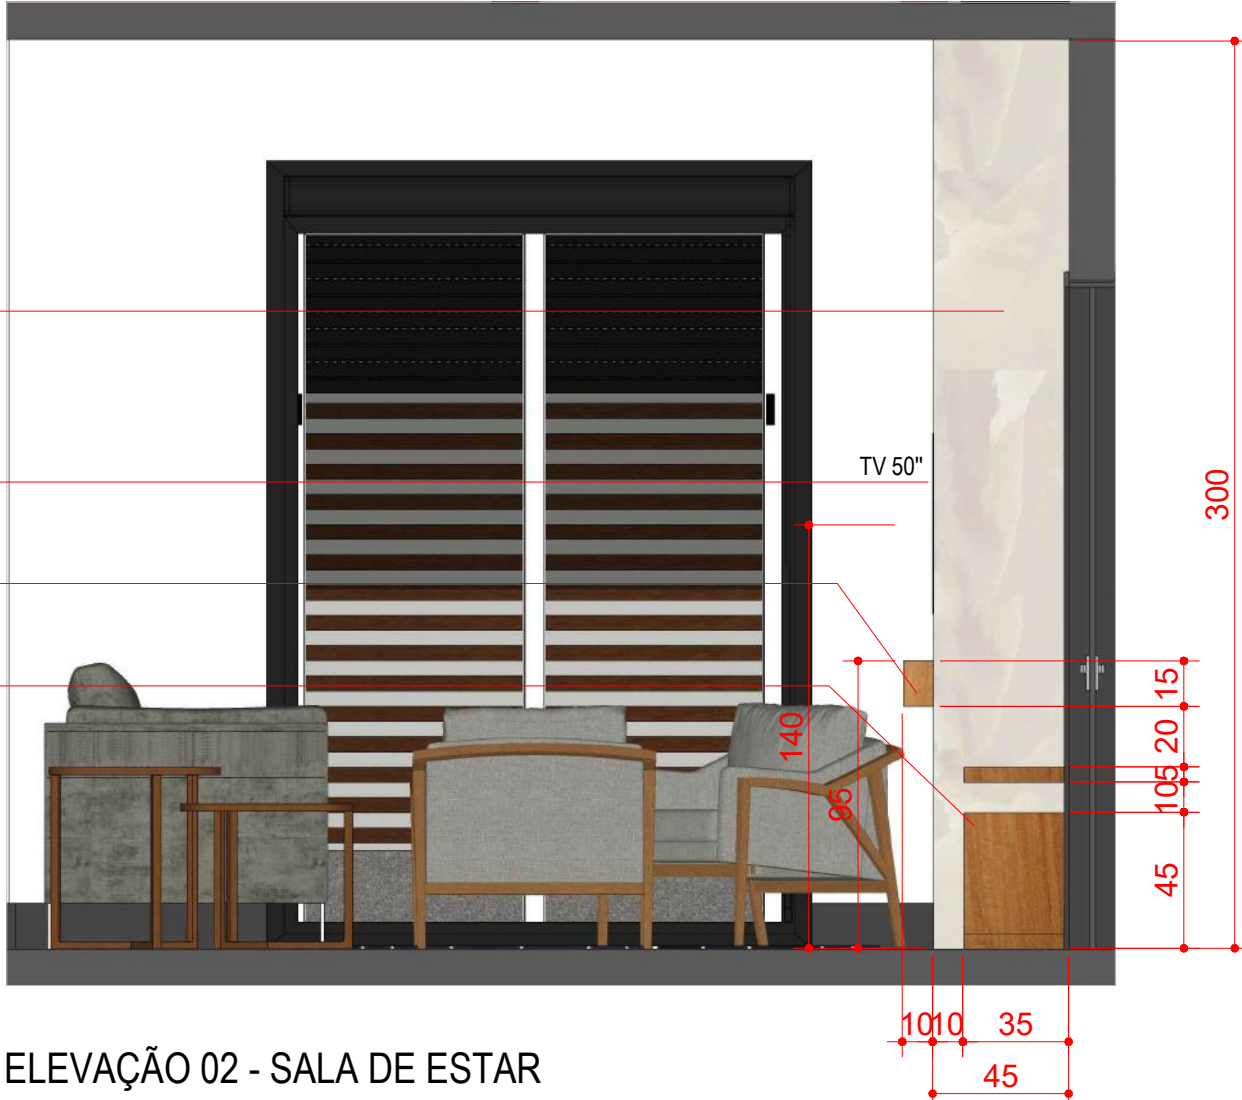


ELEVAÇÃO 02 - SALA DE ESTAR
ESC 1:25

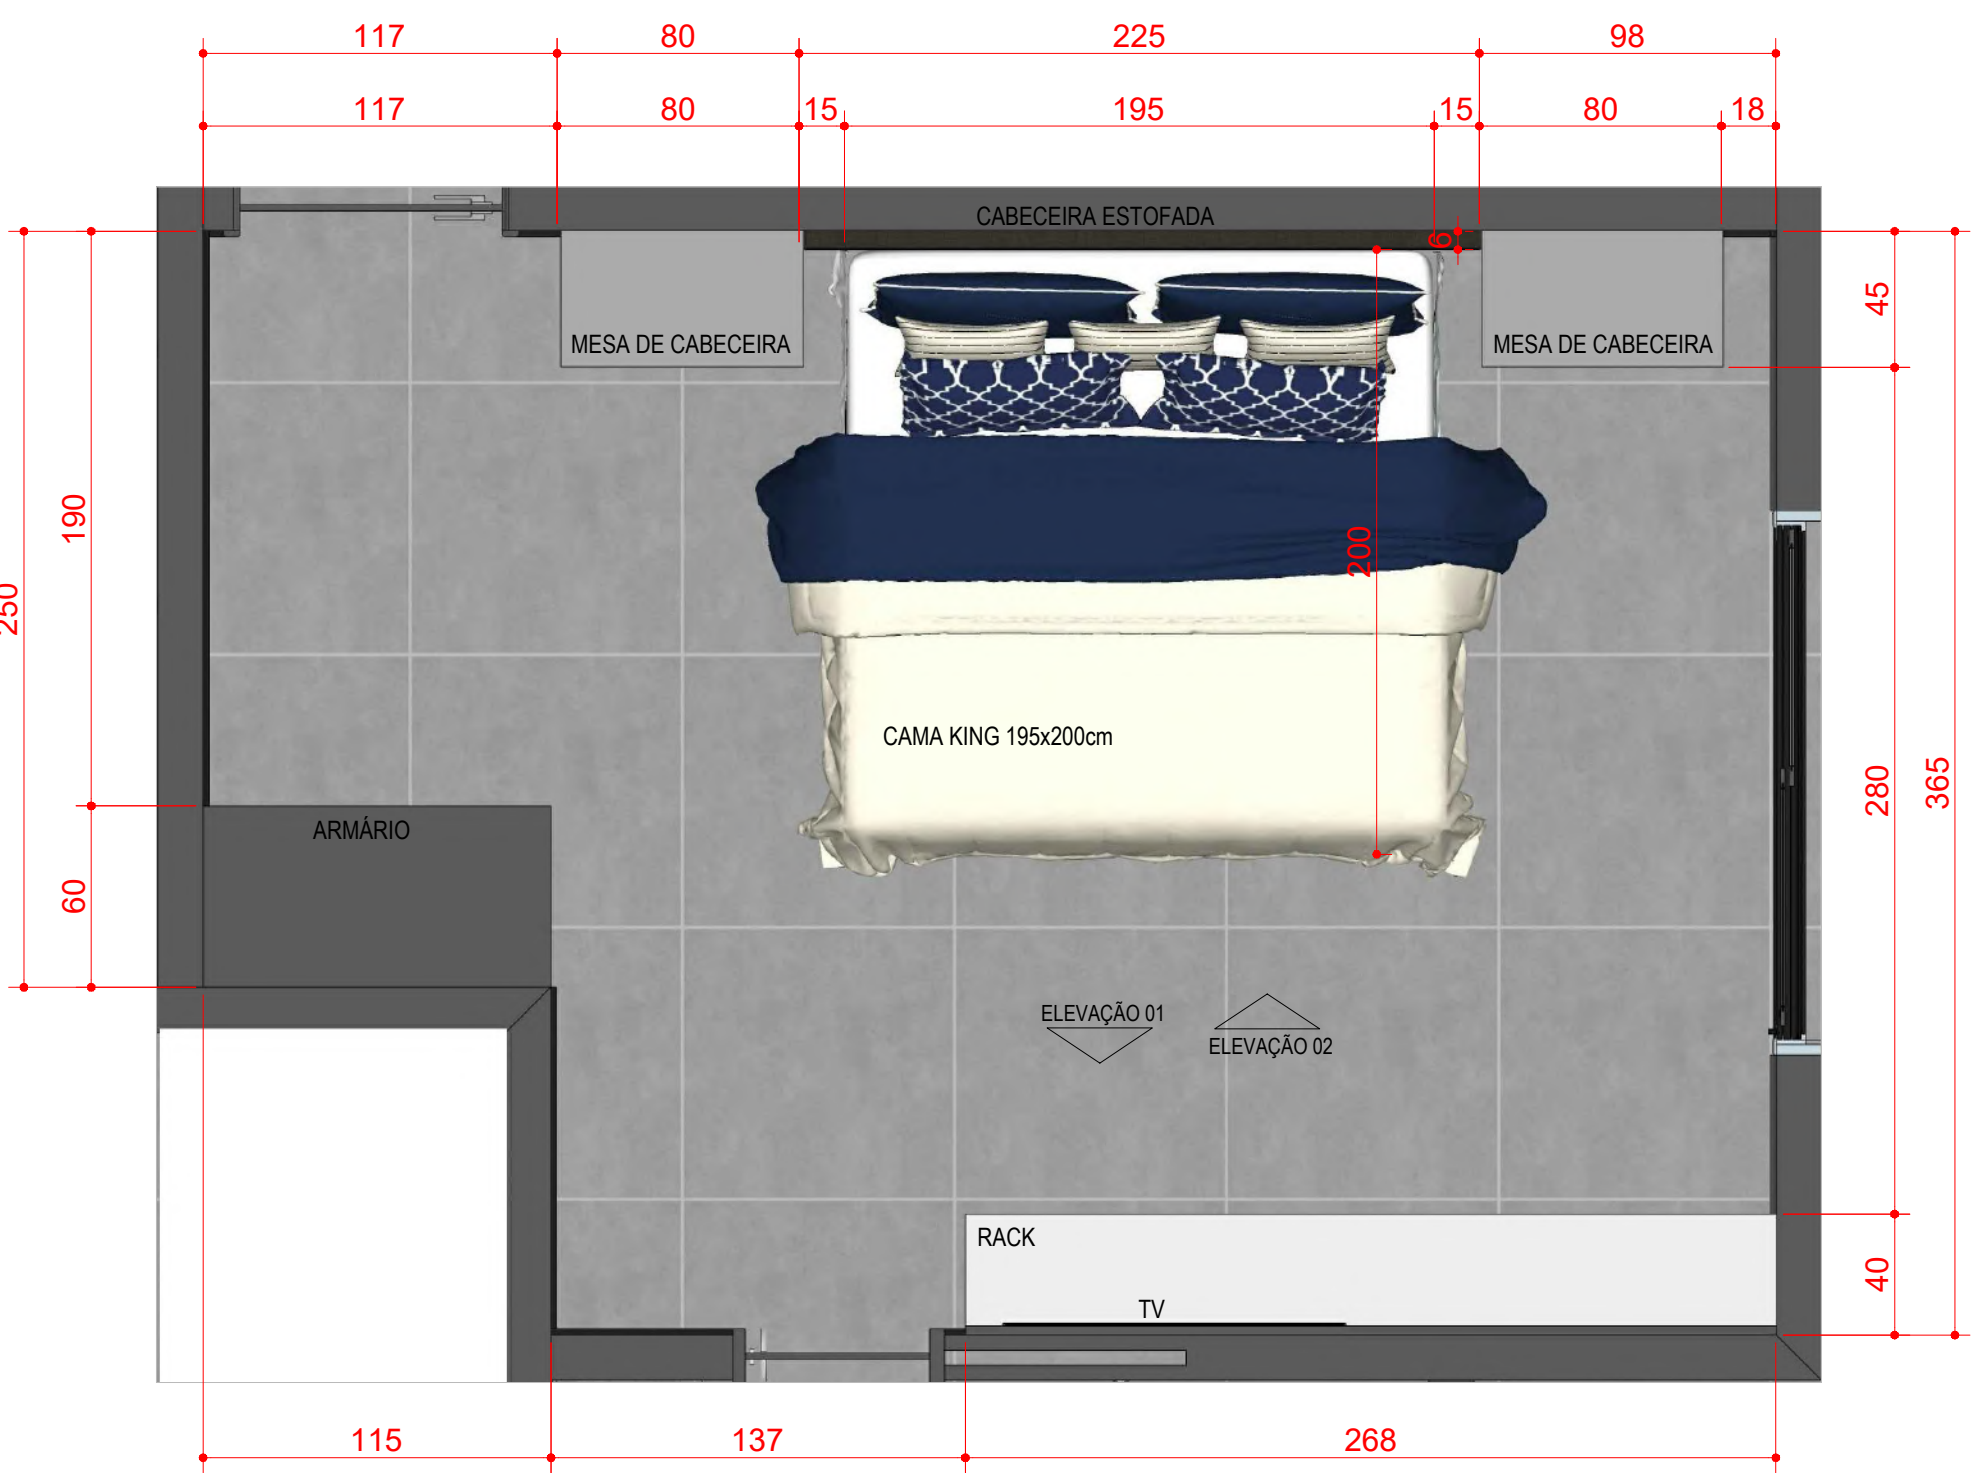


PLANTA BAIXA - SUÍTE DO COMANDANTE
ESC 1:25

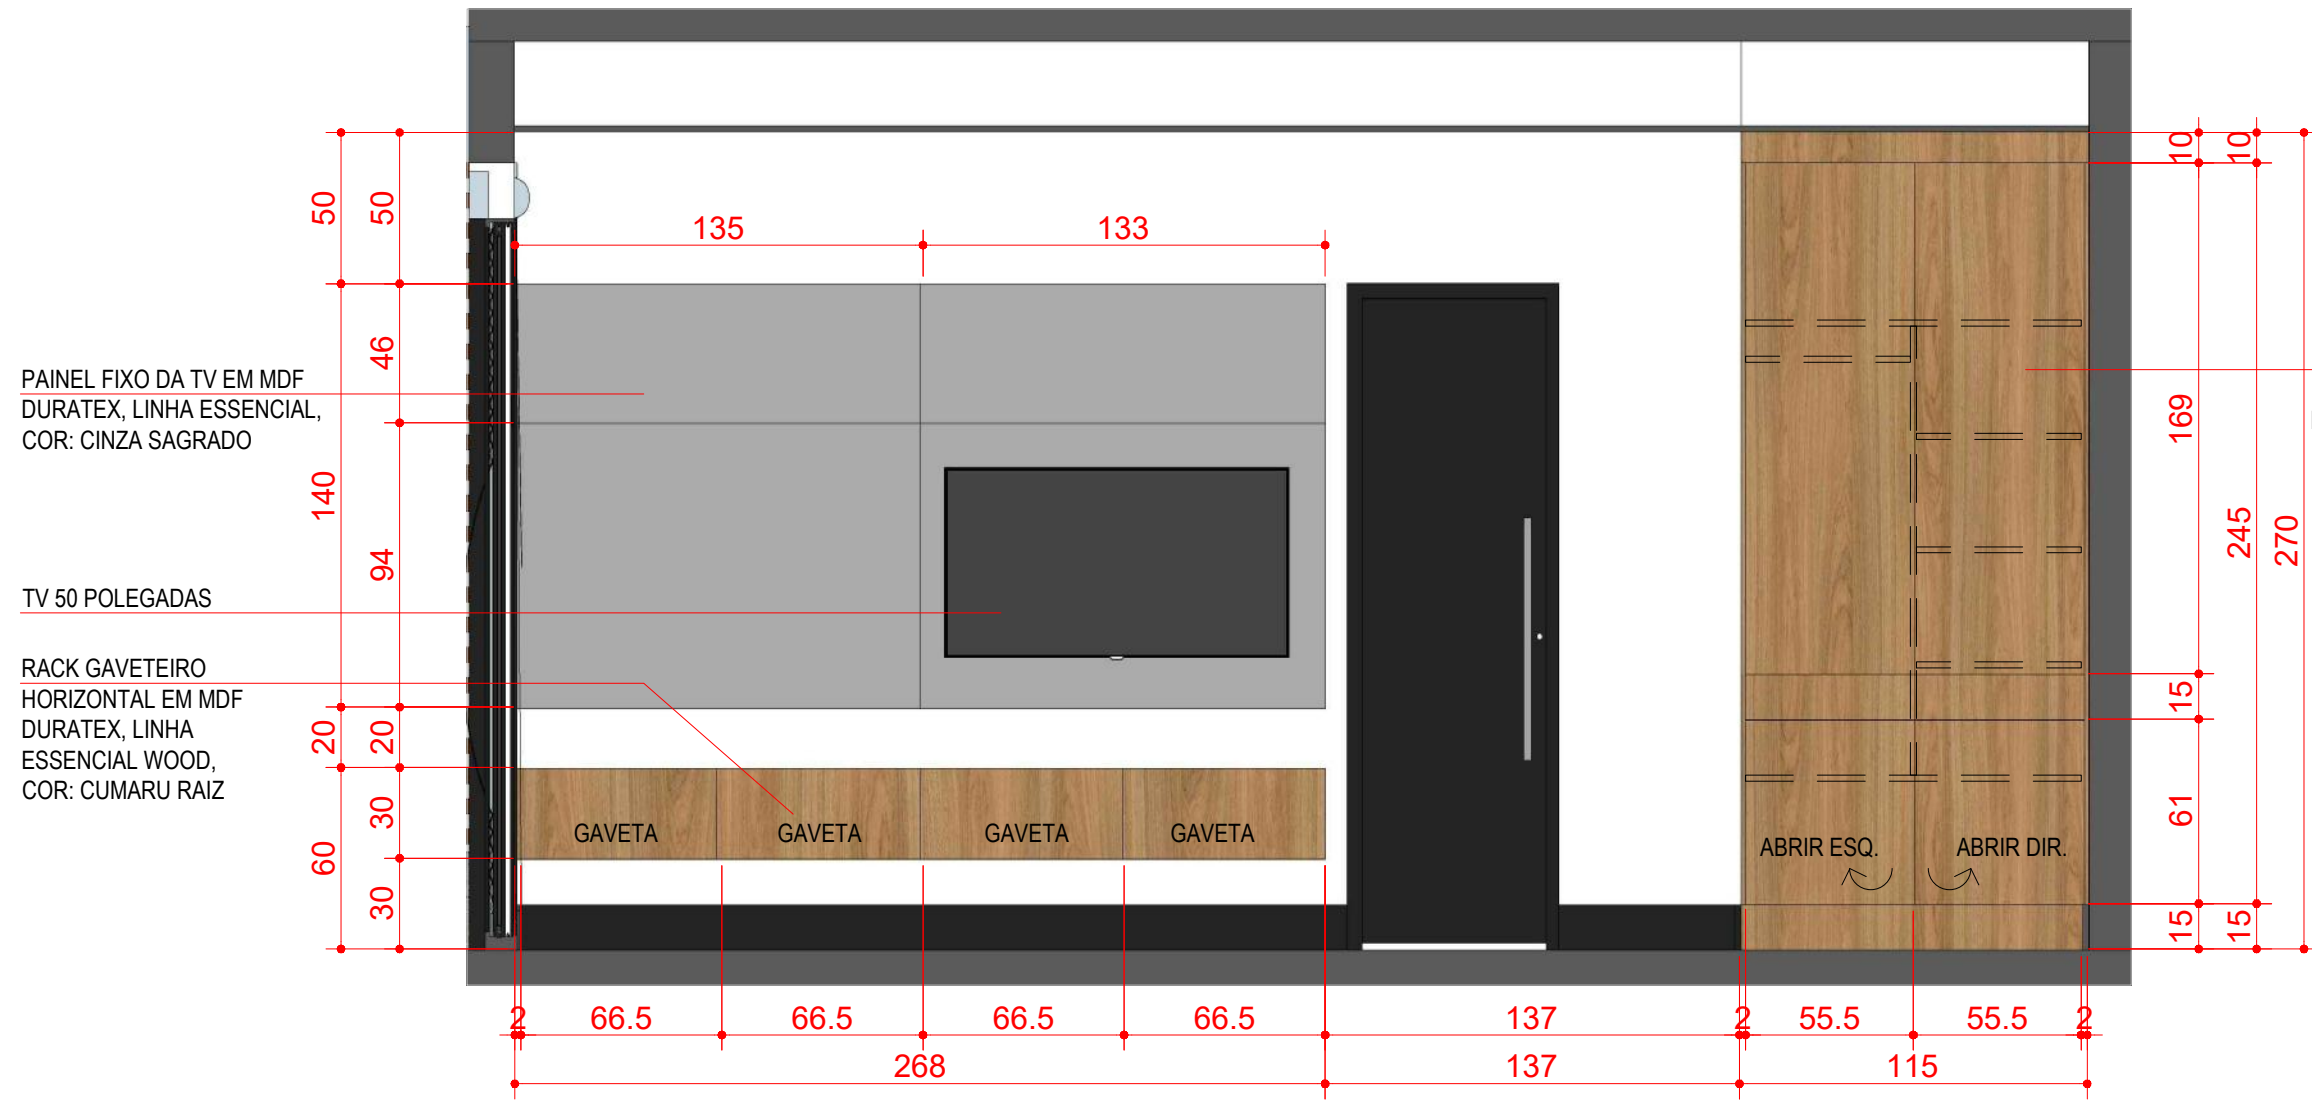


ELEVAÇÃO 01 - SUÍTE DO COMANDANTE
ESC 1:25

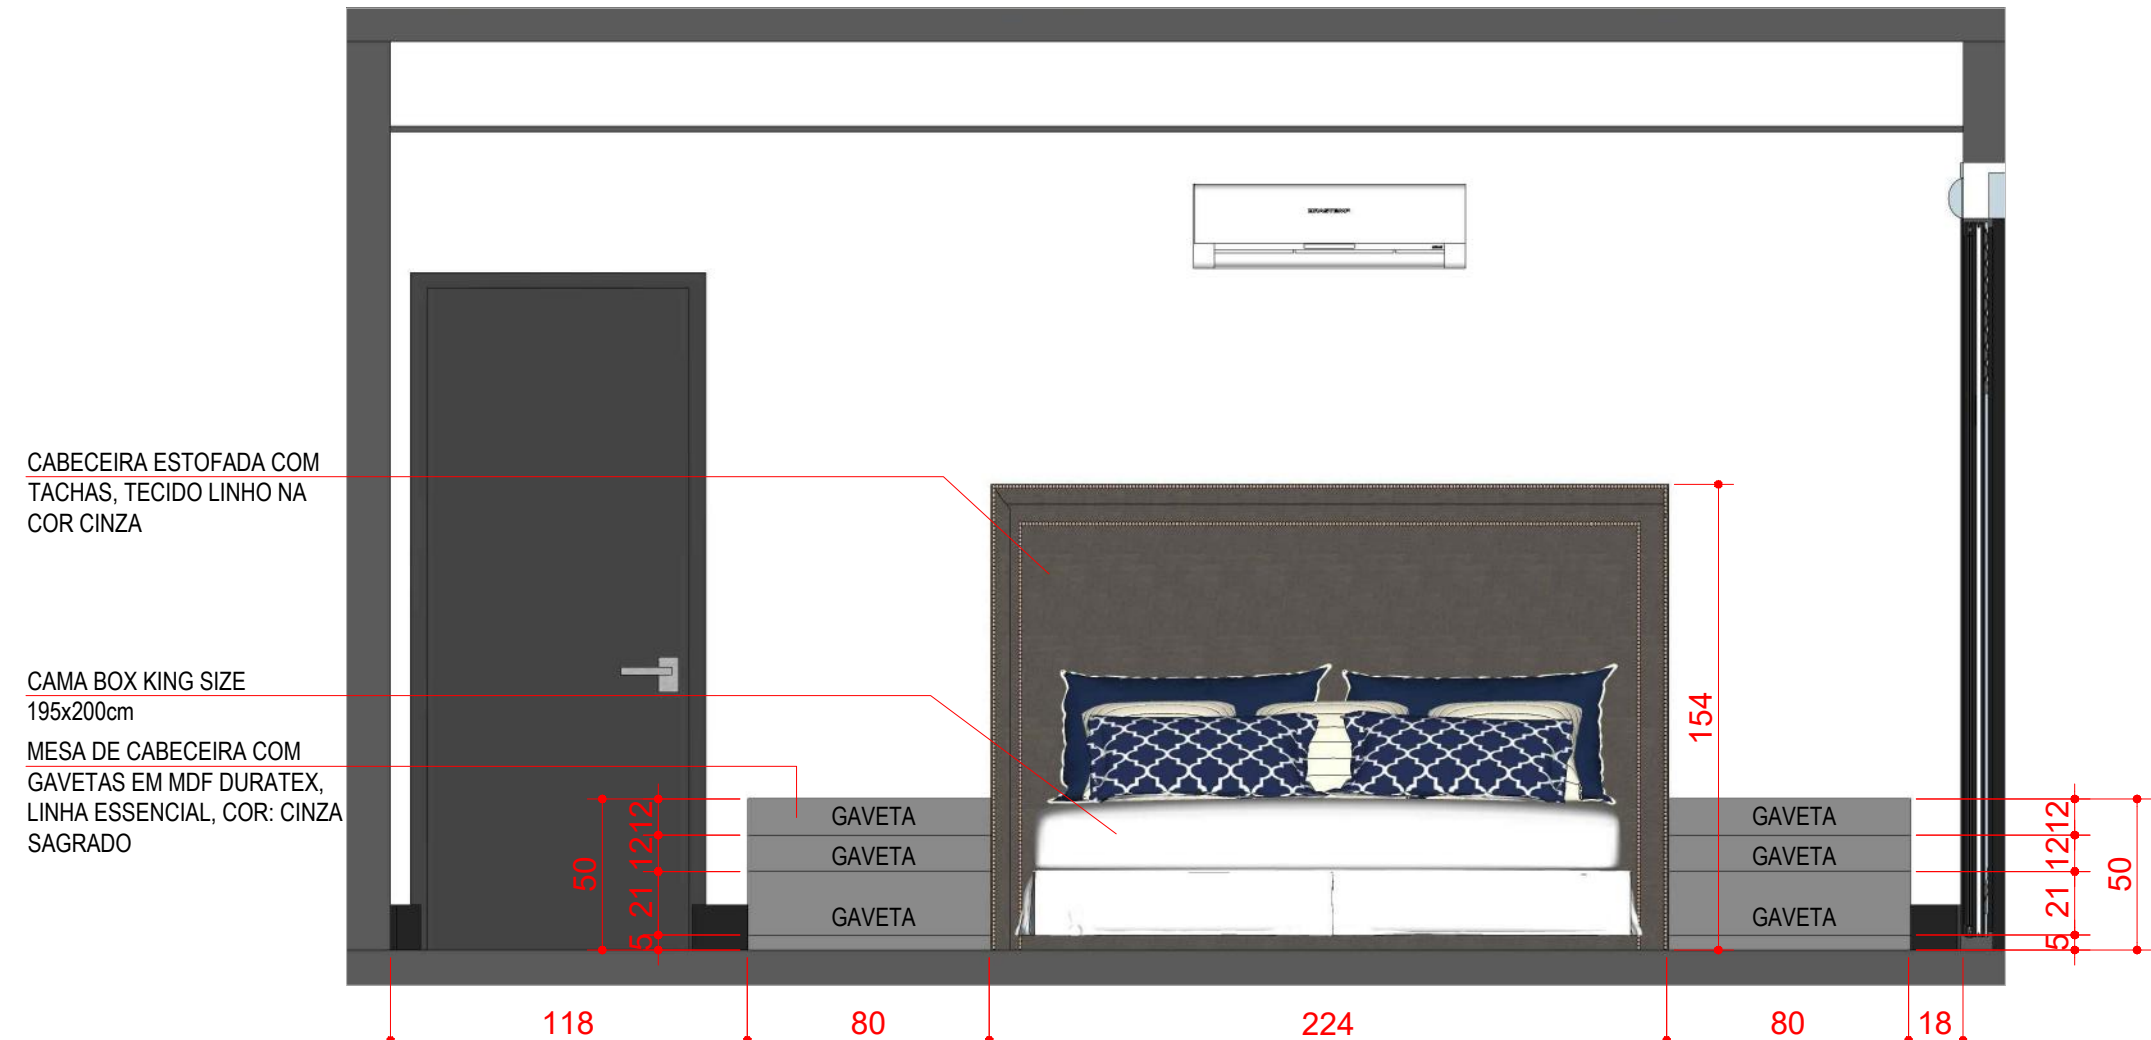

ELEVAÇÃO 02 - SUÍTE DO COMANDANTE
ESC 1:25

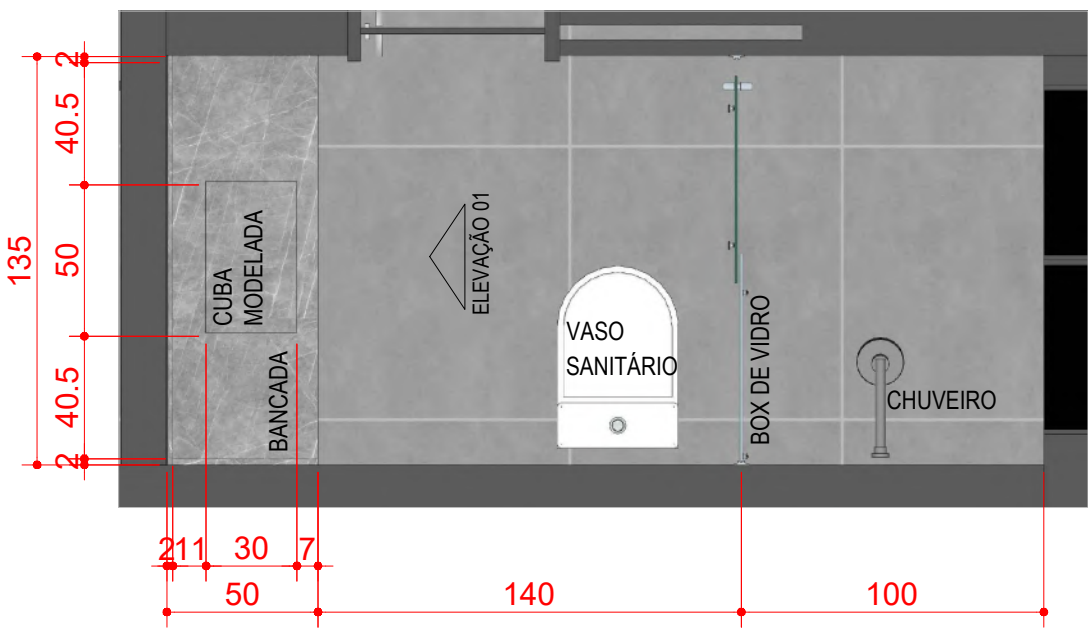

PLANTA BAIXA - BANHEIRO DO COMANDANTE
ESC 1:25

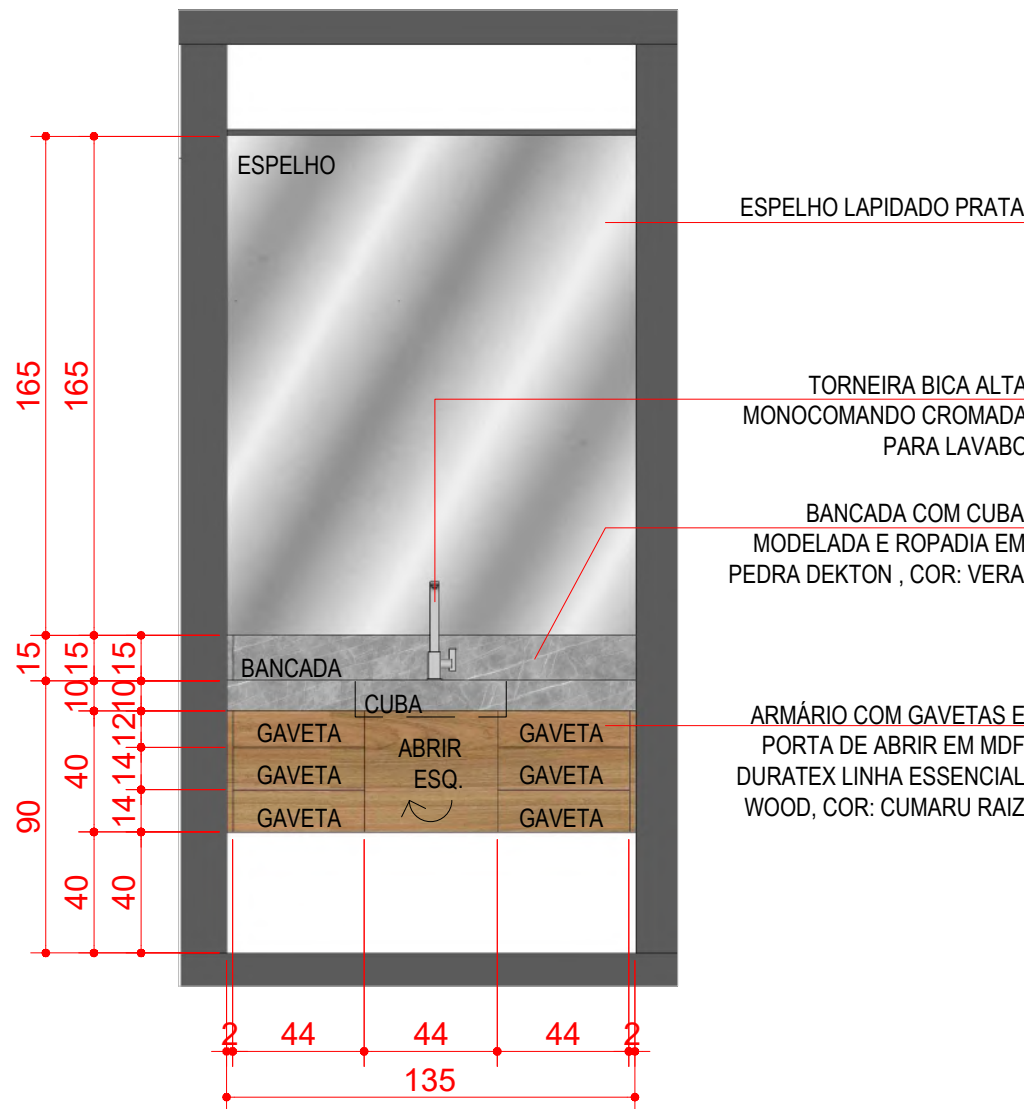

ELEVAÇÃO 01 - BANHEIRO DO COMANDANTE
ESC 1:25

CLIENTE		ARQUITETA		
		PROJETO DE INTERIORES		
obra	DESTACAMENTO MILITAR			
endereço	Avenida Antônio Francisco Ghiboni, Centro - Urubici/ SC			
proprietário	Prefeitura Municipal de Urubici			
responsável técnico				
autor	Dinah Nazari Fone (48) 9 9914-9043			
conteúdo	Arquiteta CAU/SC - Nº A14746-0			
escala	1:25	data	15/12/2021	
observações	prancha		08	



