



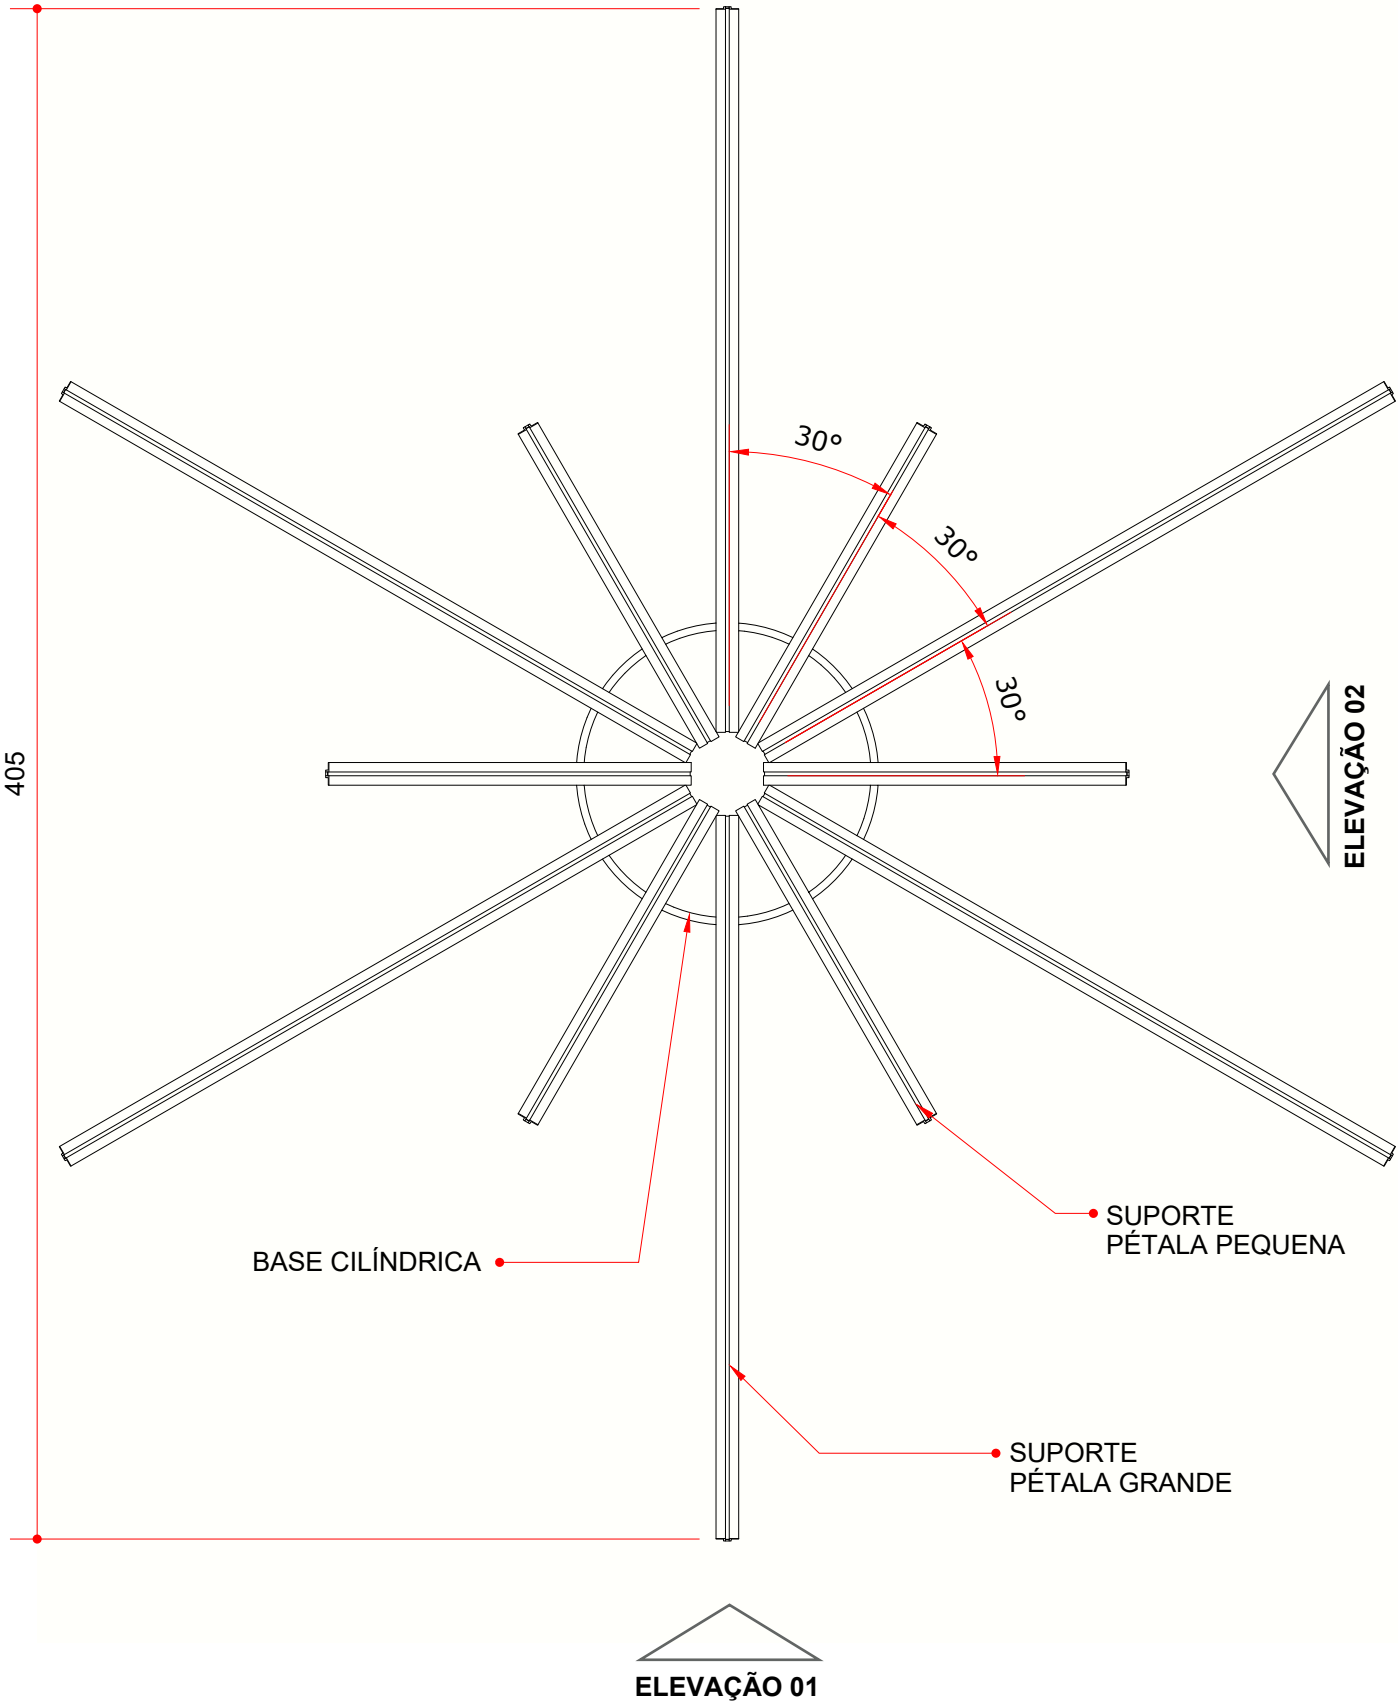


PLANTA ESTRUTURA METÁLICA
DE SUPORTE
ESC.: 1/20

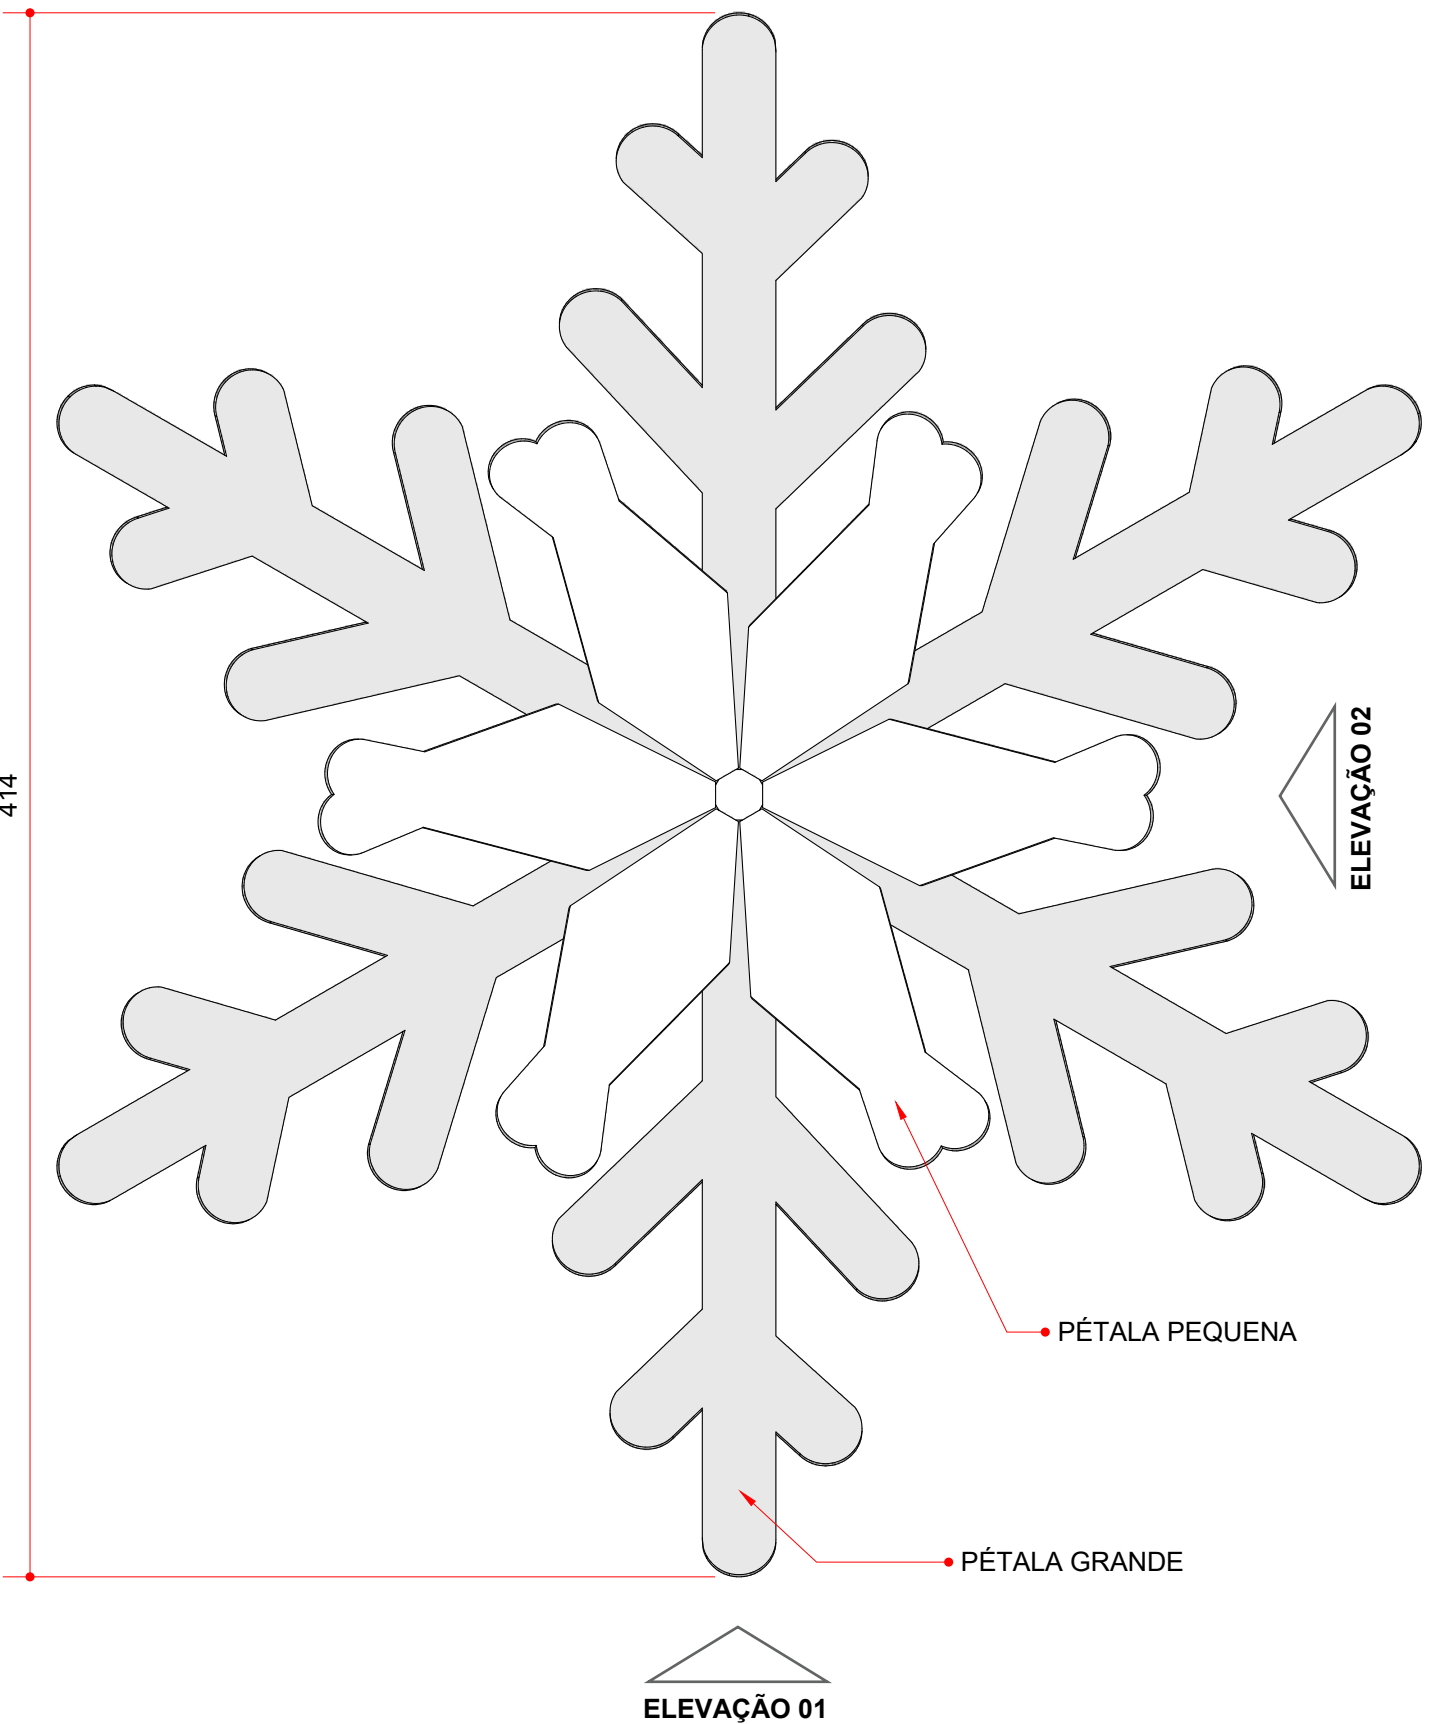


PLANTA
FLOCO DE NEVE
ESC.: 1/20

DETALHAMENTO FLOCO DE NEVE	
Urubici - SC	
Polícia Militar de Santa Catarina	
Dinah Nazari	Arquiteta CAU/SC - Nº A14746-0 Fone (48) 99914-9043
PLANTAS	




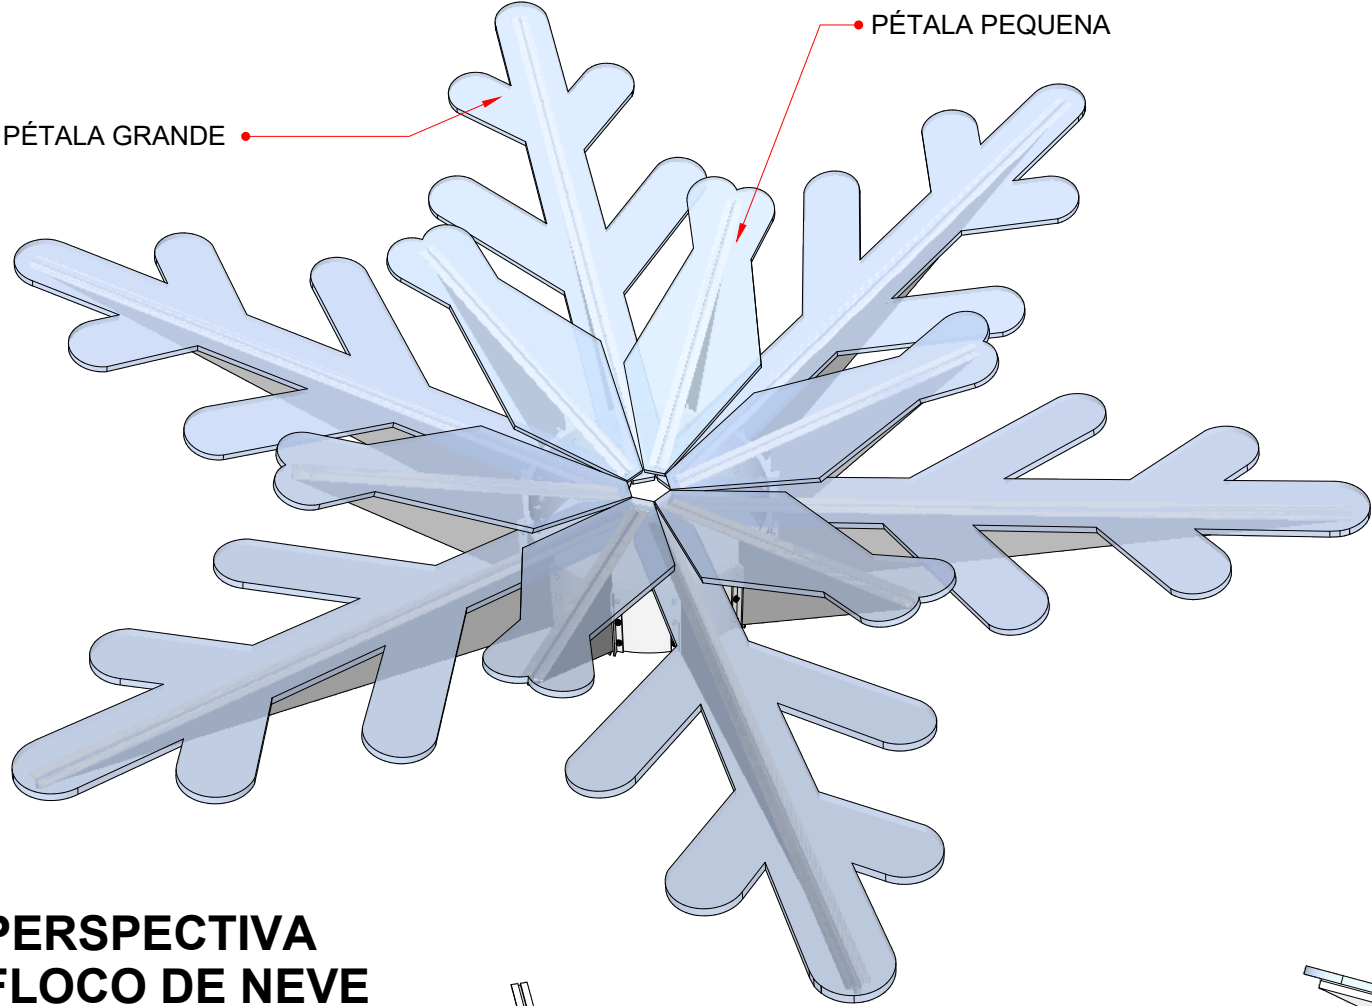


**PERSPECTIVA
FLOCO DE NEVE**
SEM ESCALA

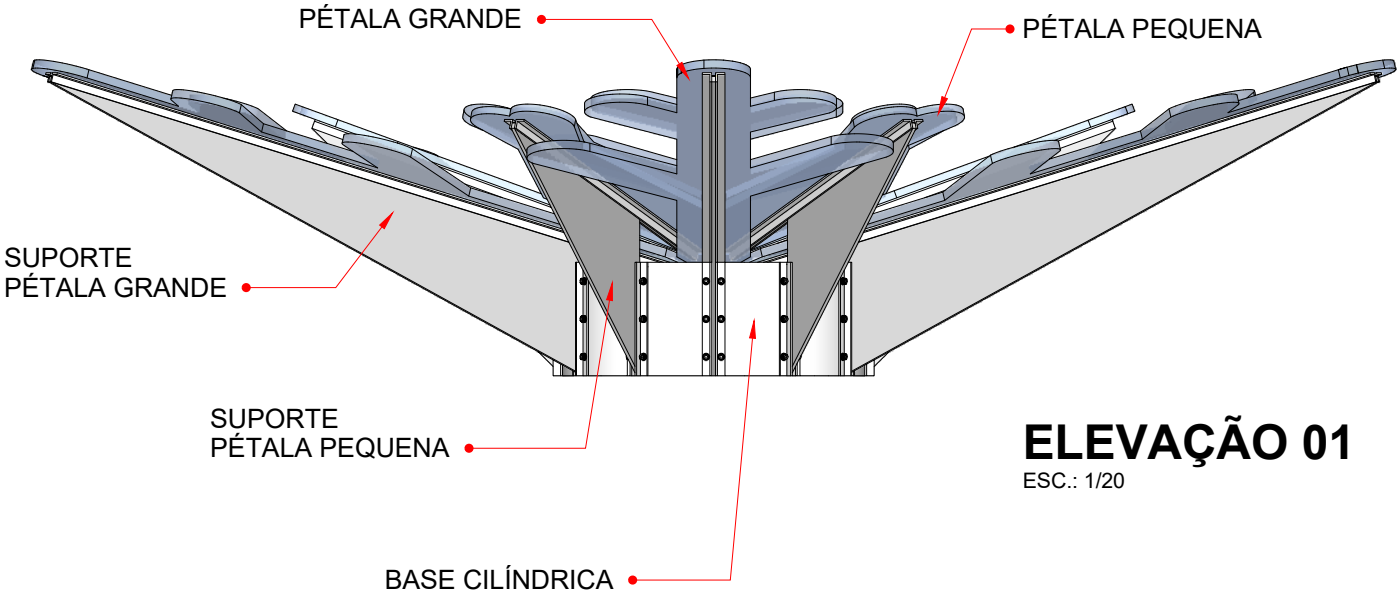

ELEVAÇÃO 01
ESC.: 1/20

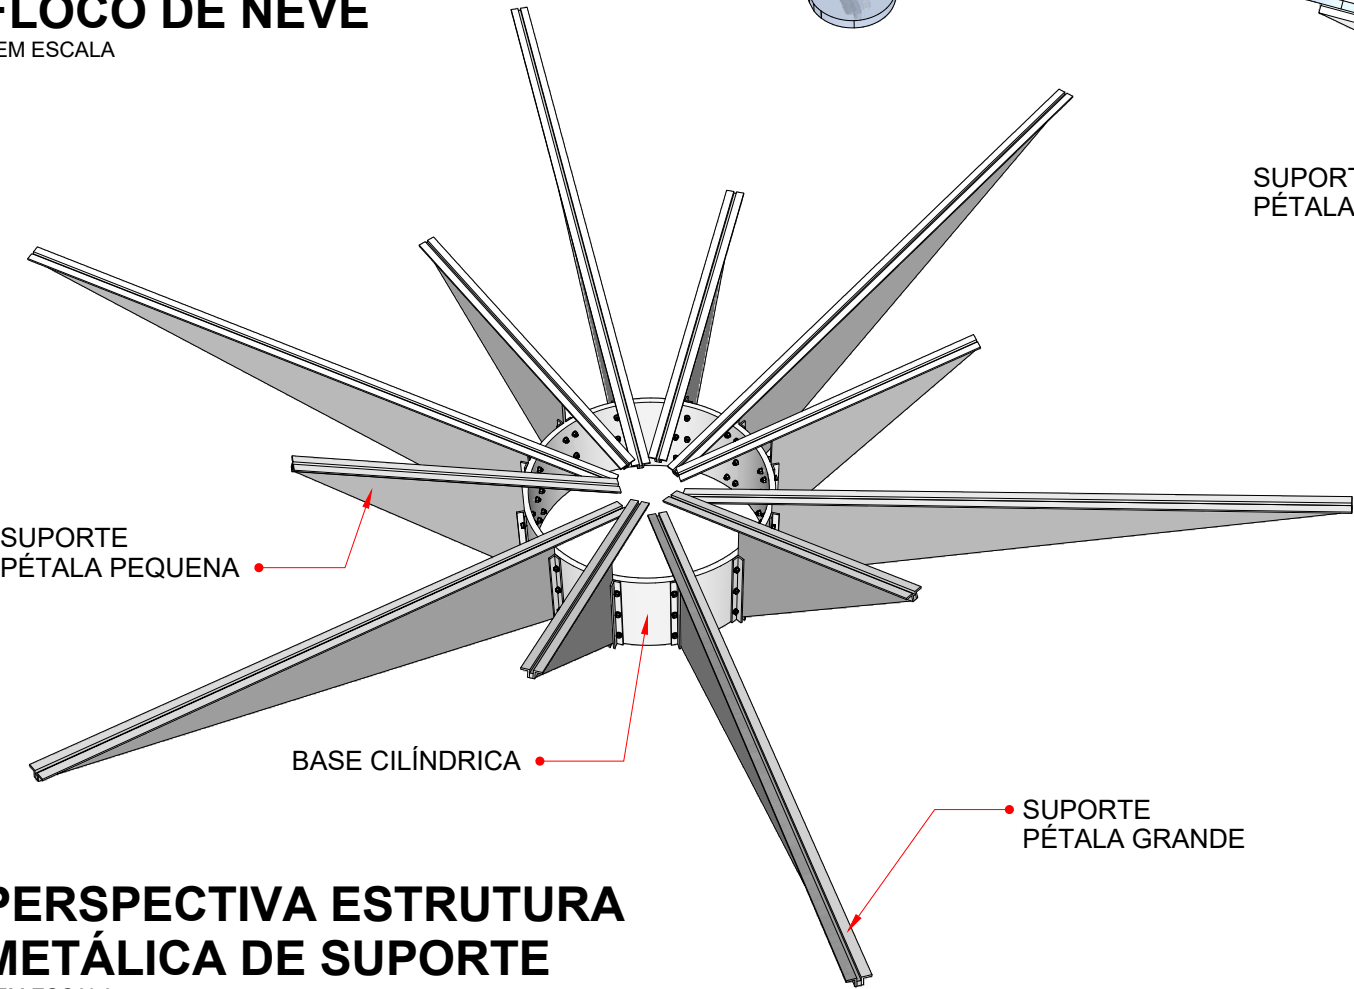

**PERSPECTIVA ESTRUTURA
METÁLICA DE SUPORTE**
SEM ESCALA

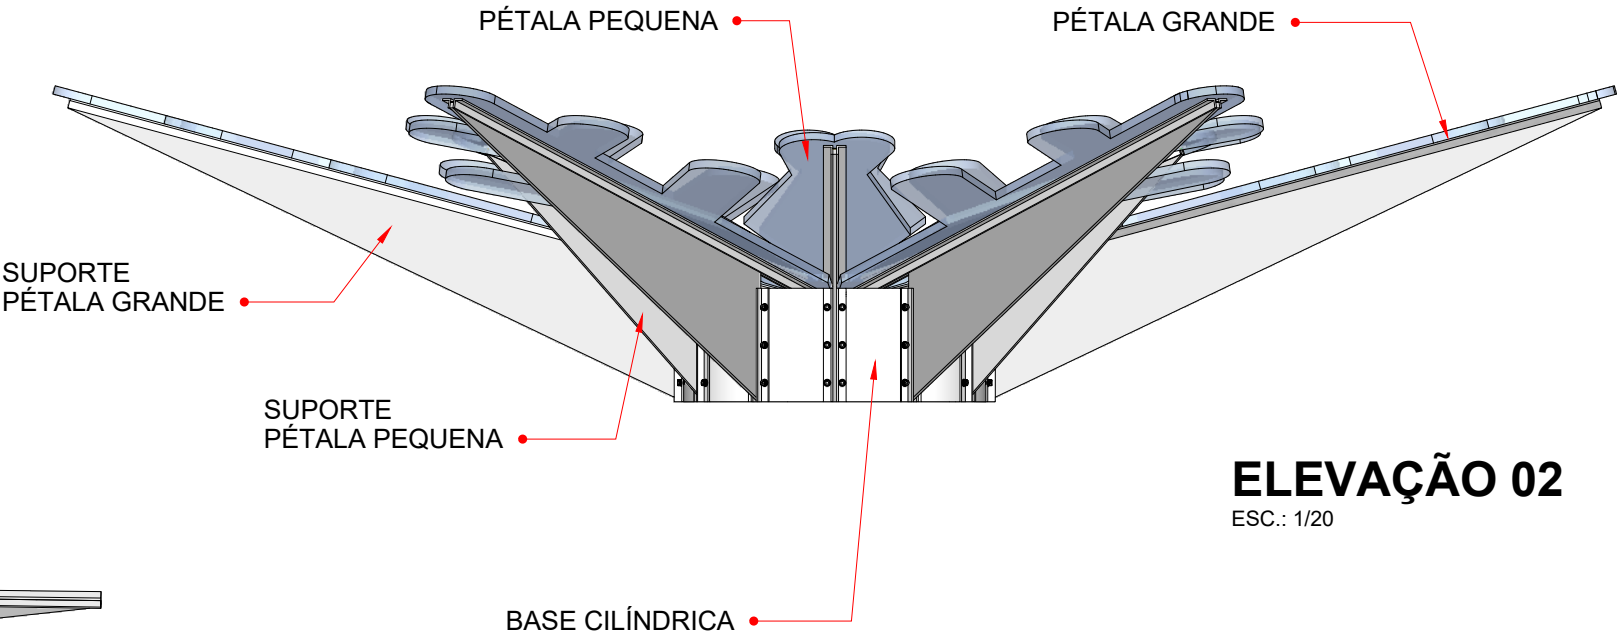




ELEVAÇÃO 02
ESC.: 1/20

DETALHAMENTO FLOCO DE NEVE	
Urubici - SC	
Polícia Militar de Santa Catarina	
Dinah Nazari	Arquiteta CAU/SC - Nº A14746-0 Fone (48) 99914-9043
PERSPECTIVAS E ELEVAÇÕES	



SUPORTE METÁLICO
PÉTALA GRANDE - 06 unidades

ESC.: 1/10

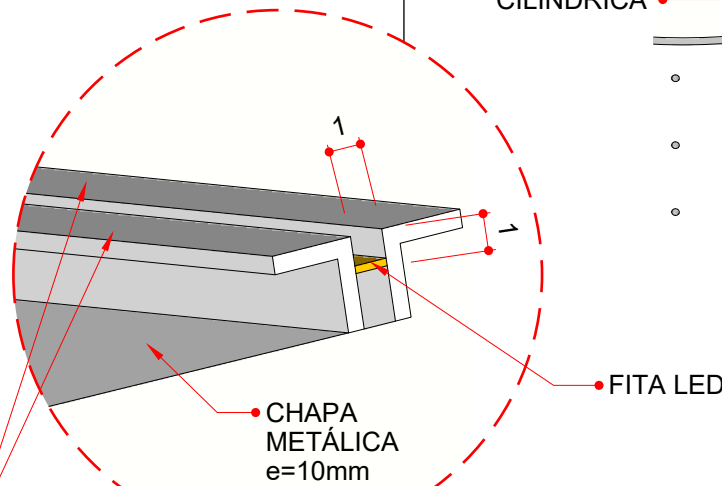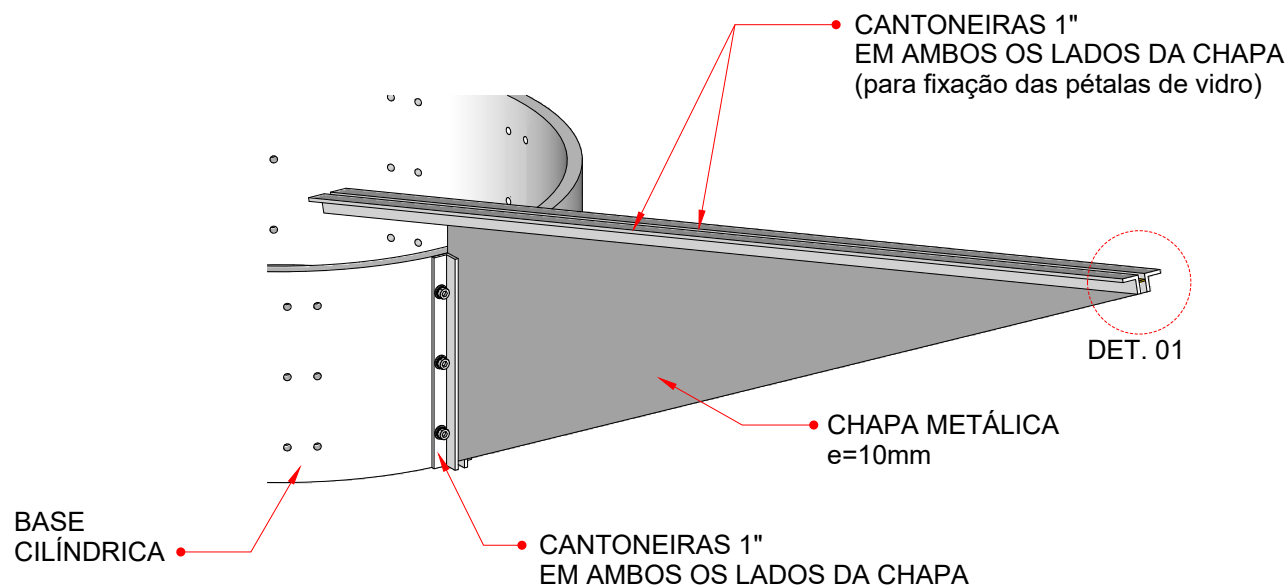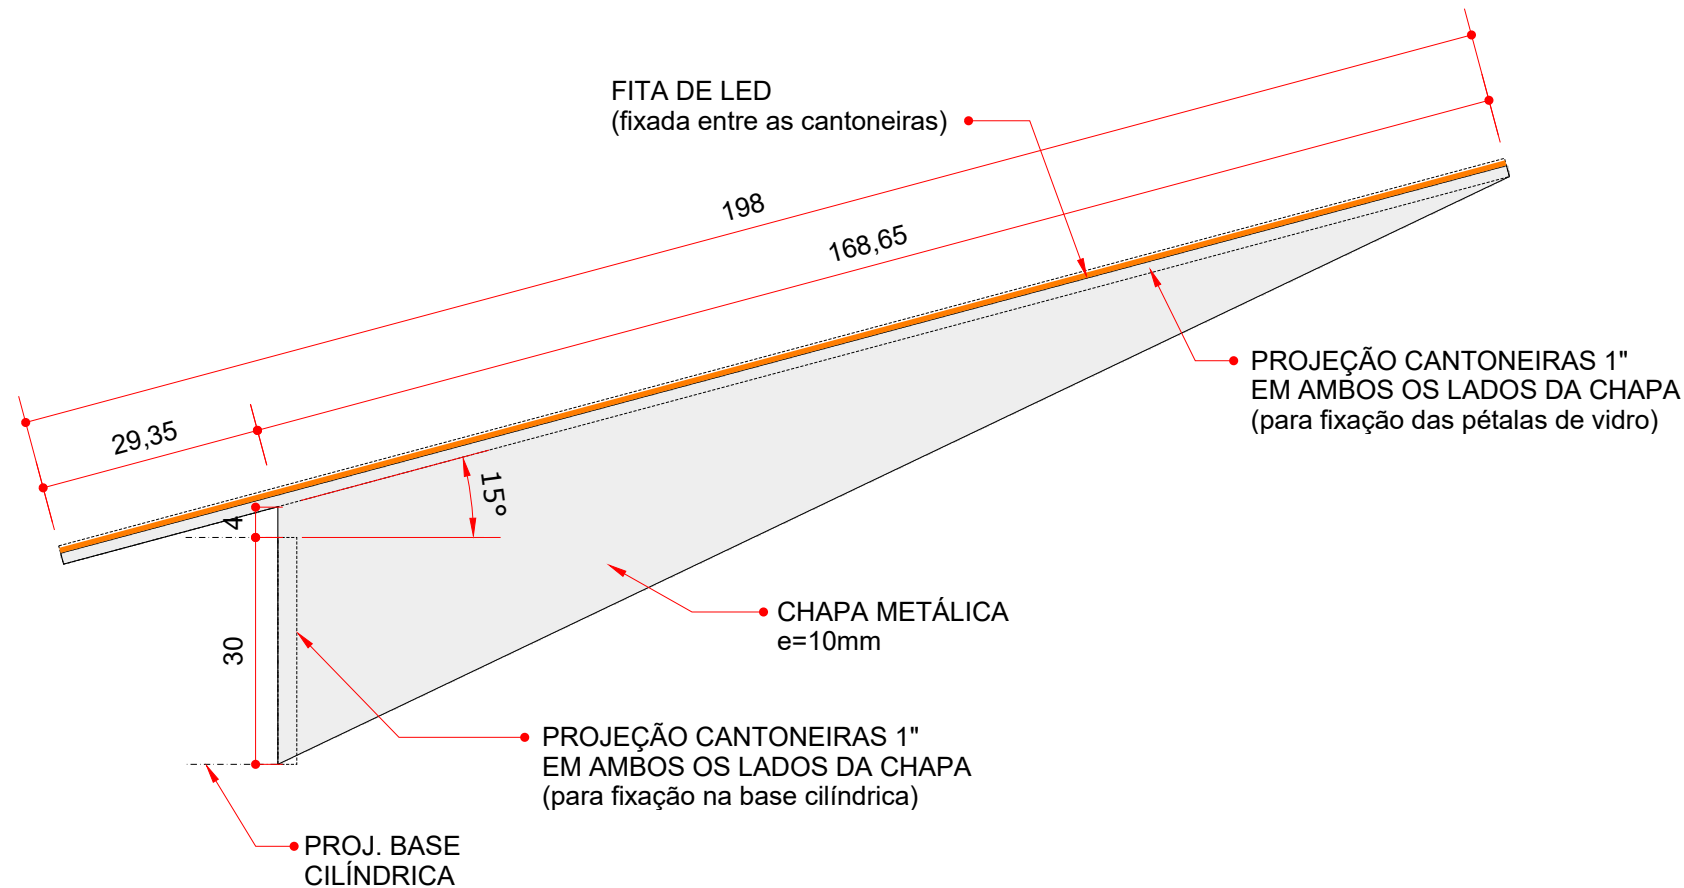



CANTONEIRAS 1"
(para fixação das pétalas de vidro)

DETALHE 01

ESC.: 1/2


SUPORTE METÁLICO
PÉTALA PEQUENA - 06 unidades

ESC.: 1/10

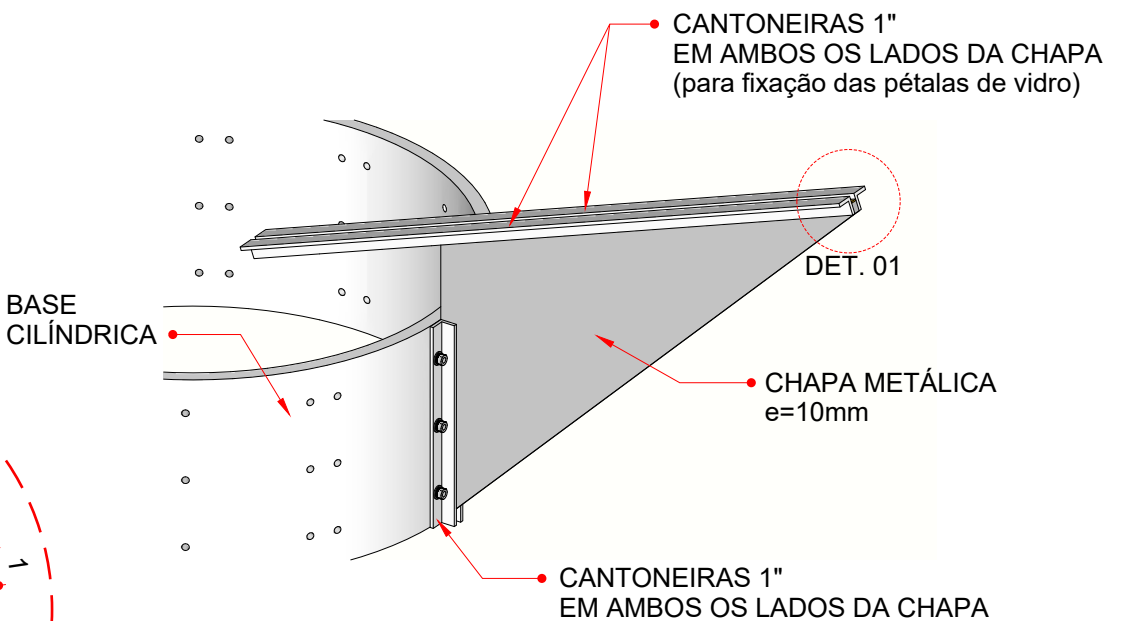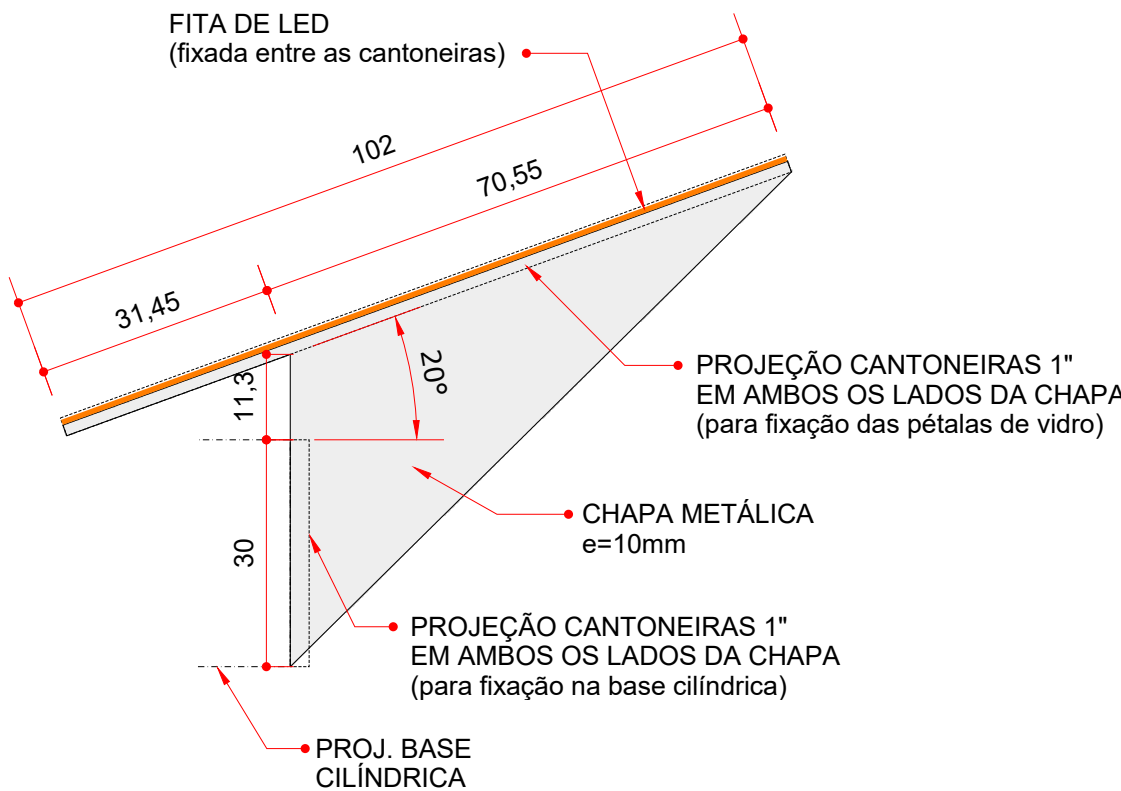


DETALHAMENTO FLOCO DE NEVE	
Urubici - SC	
Polícia Militar de Santa Catarina	
Dinah Nazari	Arquiteta CAU/SC - Nº A14746-0 Fone (48) 99914-9043
DETALHES 01	



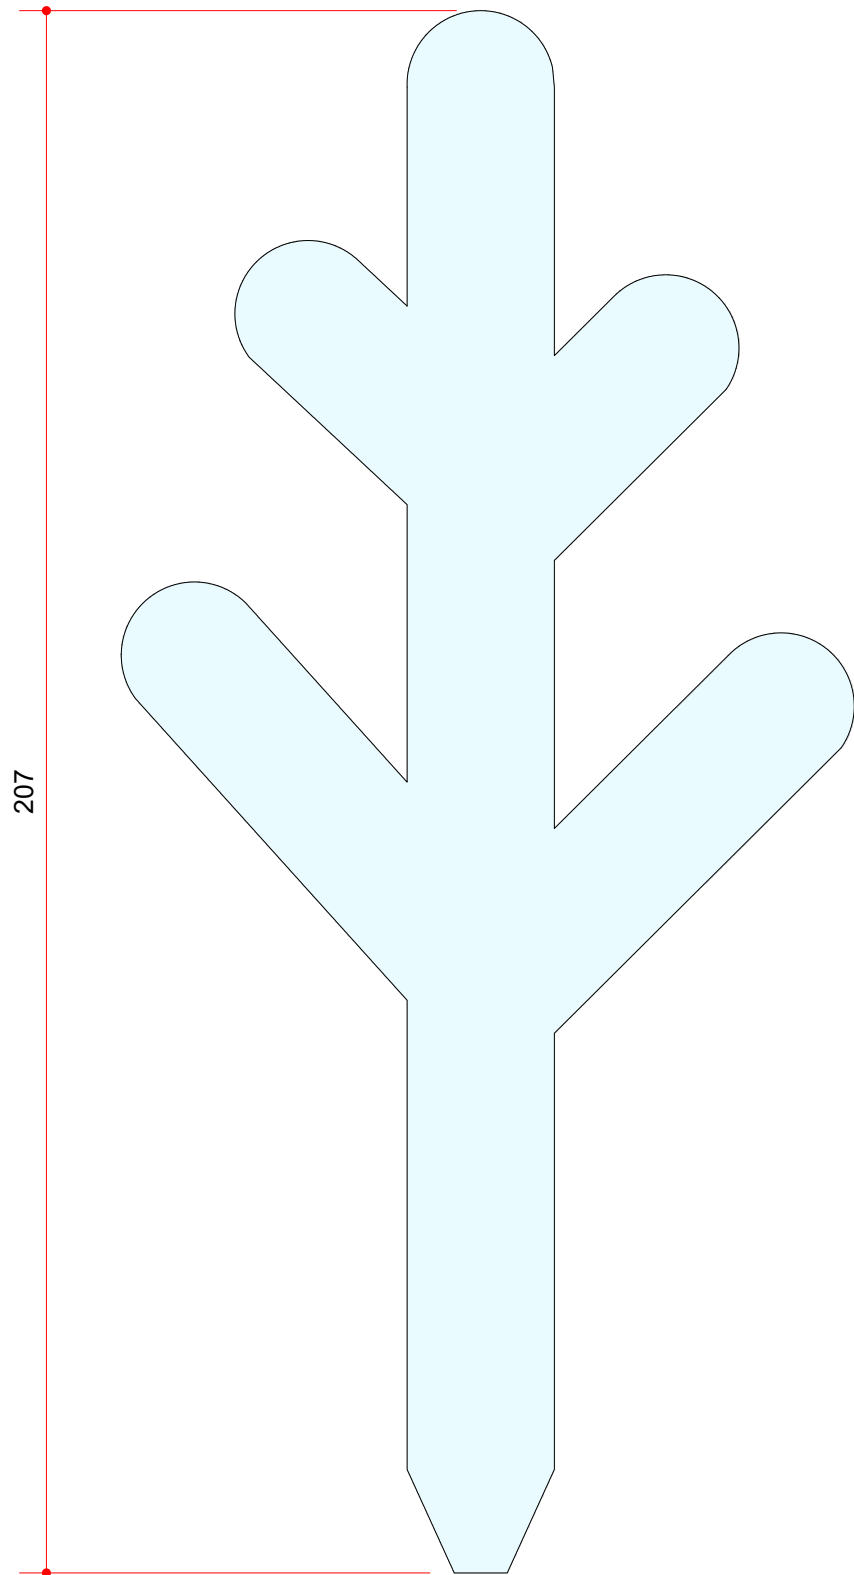


PÉTALA GRANDE
EM VIDRO - 06 unidades
ESC.: 1/10

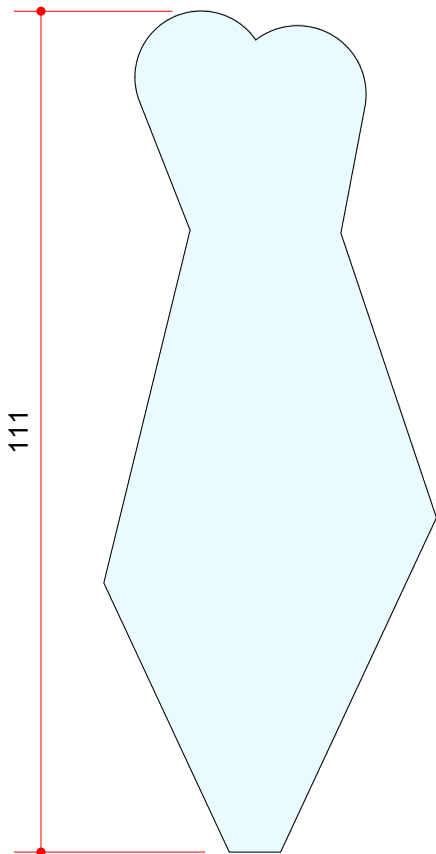


PÉTALA PEQUENA
EM VIDRO - 06 unidades
ESC.: 1/10

BASE CILÍNDRICA - 01 UNIDADE

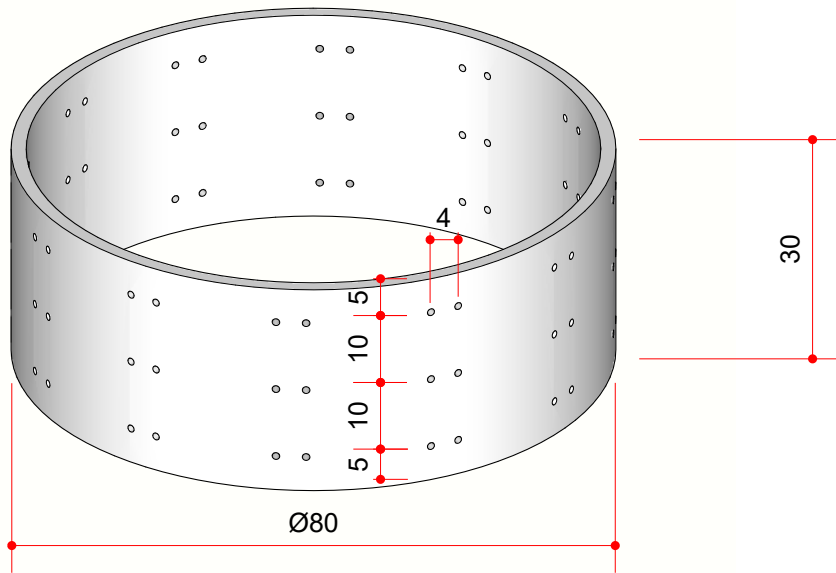

PERSPECTIVA ISOMÉTRICA
ESC.: 1/10

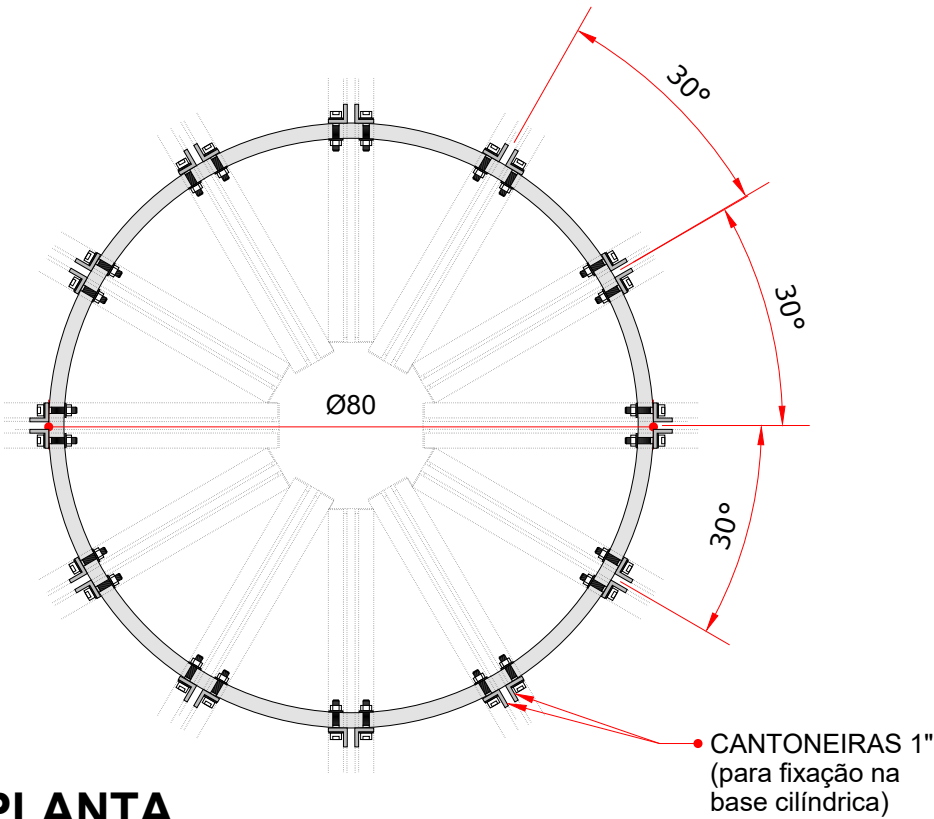

PLANTA
ESC.: 1/10

DETALHAMENTO FLOCO DE NEVE	
Urubici - SC	
Polícia Militar de Santa Catarina	
Dinah Nazari	Arquiteta CAU/SC - Nº A14746-0 Fone (48) 99914-9043
DETALHES 02	

