




# IMPLANTAÇÃO FLOCOS DE NEVE

ESC.: 1/50

| DETALHAMENTO FLOCO DE NEVE        |                                                        |
|-----------------------------------|--------------------------------------------------------|
| Urubici - SC                      |                                                        |
| Polícia Militar de Santa Catarina |                                                        |
| Dinah Nazari                      | Arquiteta CAU/SC - Nº A14746-0<br>Fone (48) 99914-9043 |
| IMPLANTAÇÃO                       |                                                        |

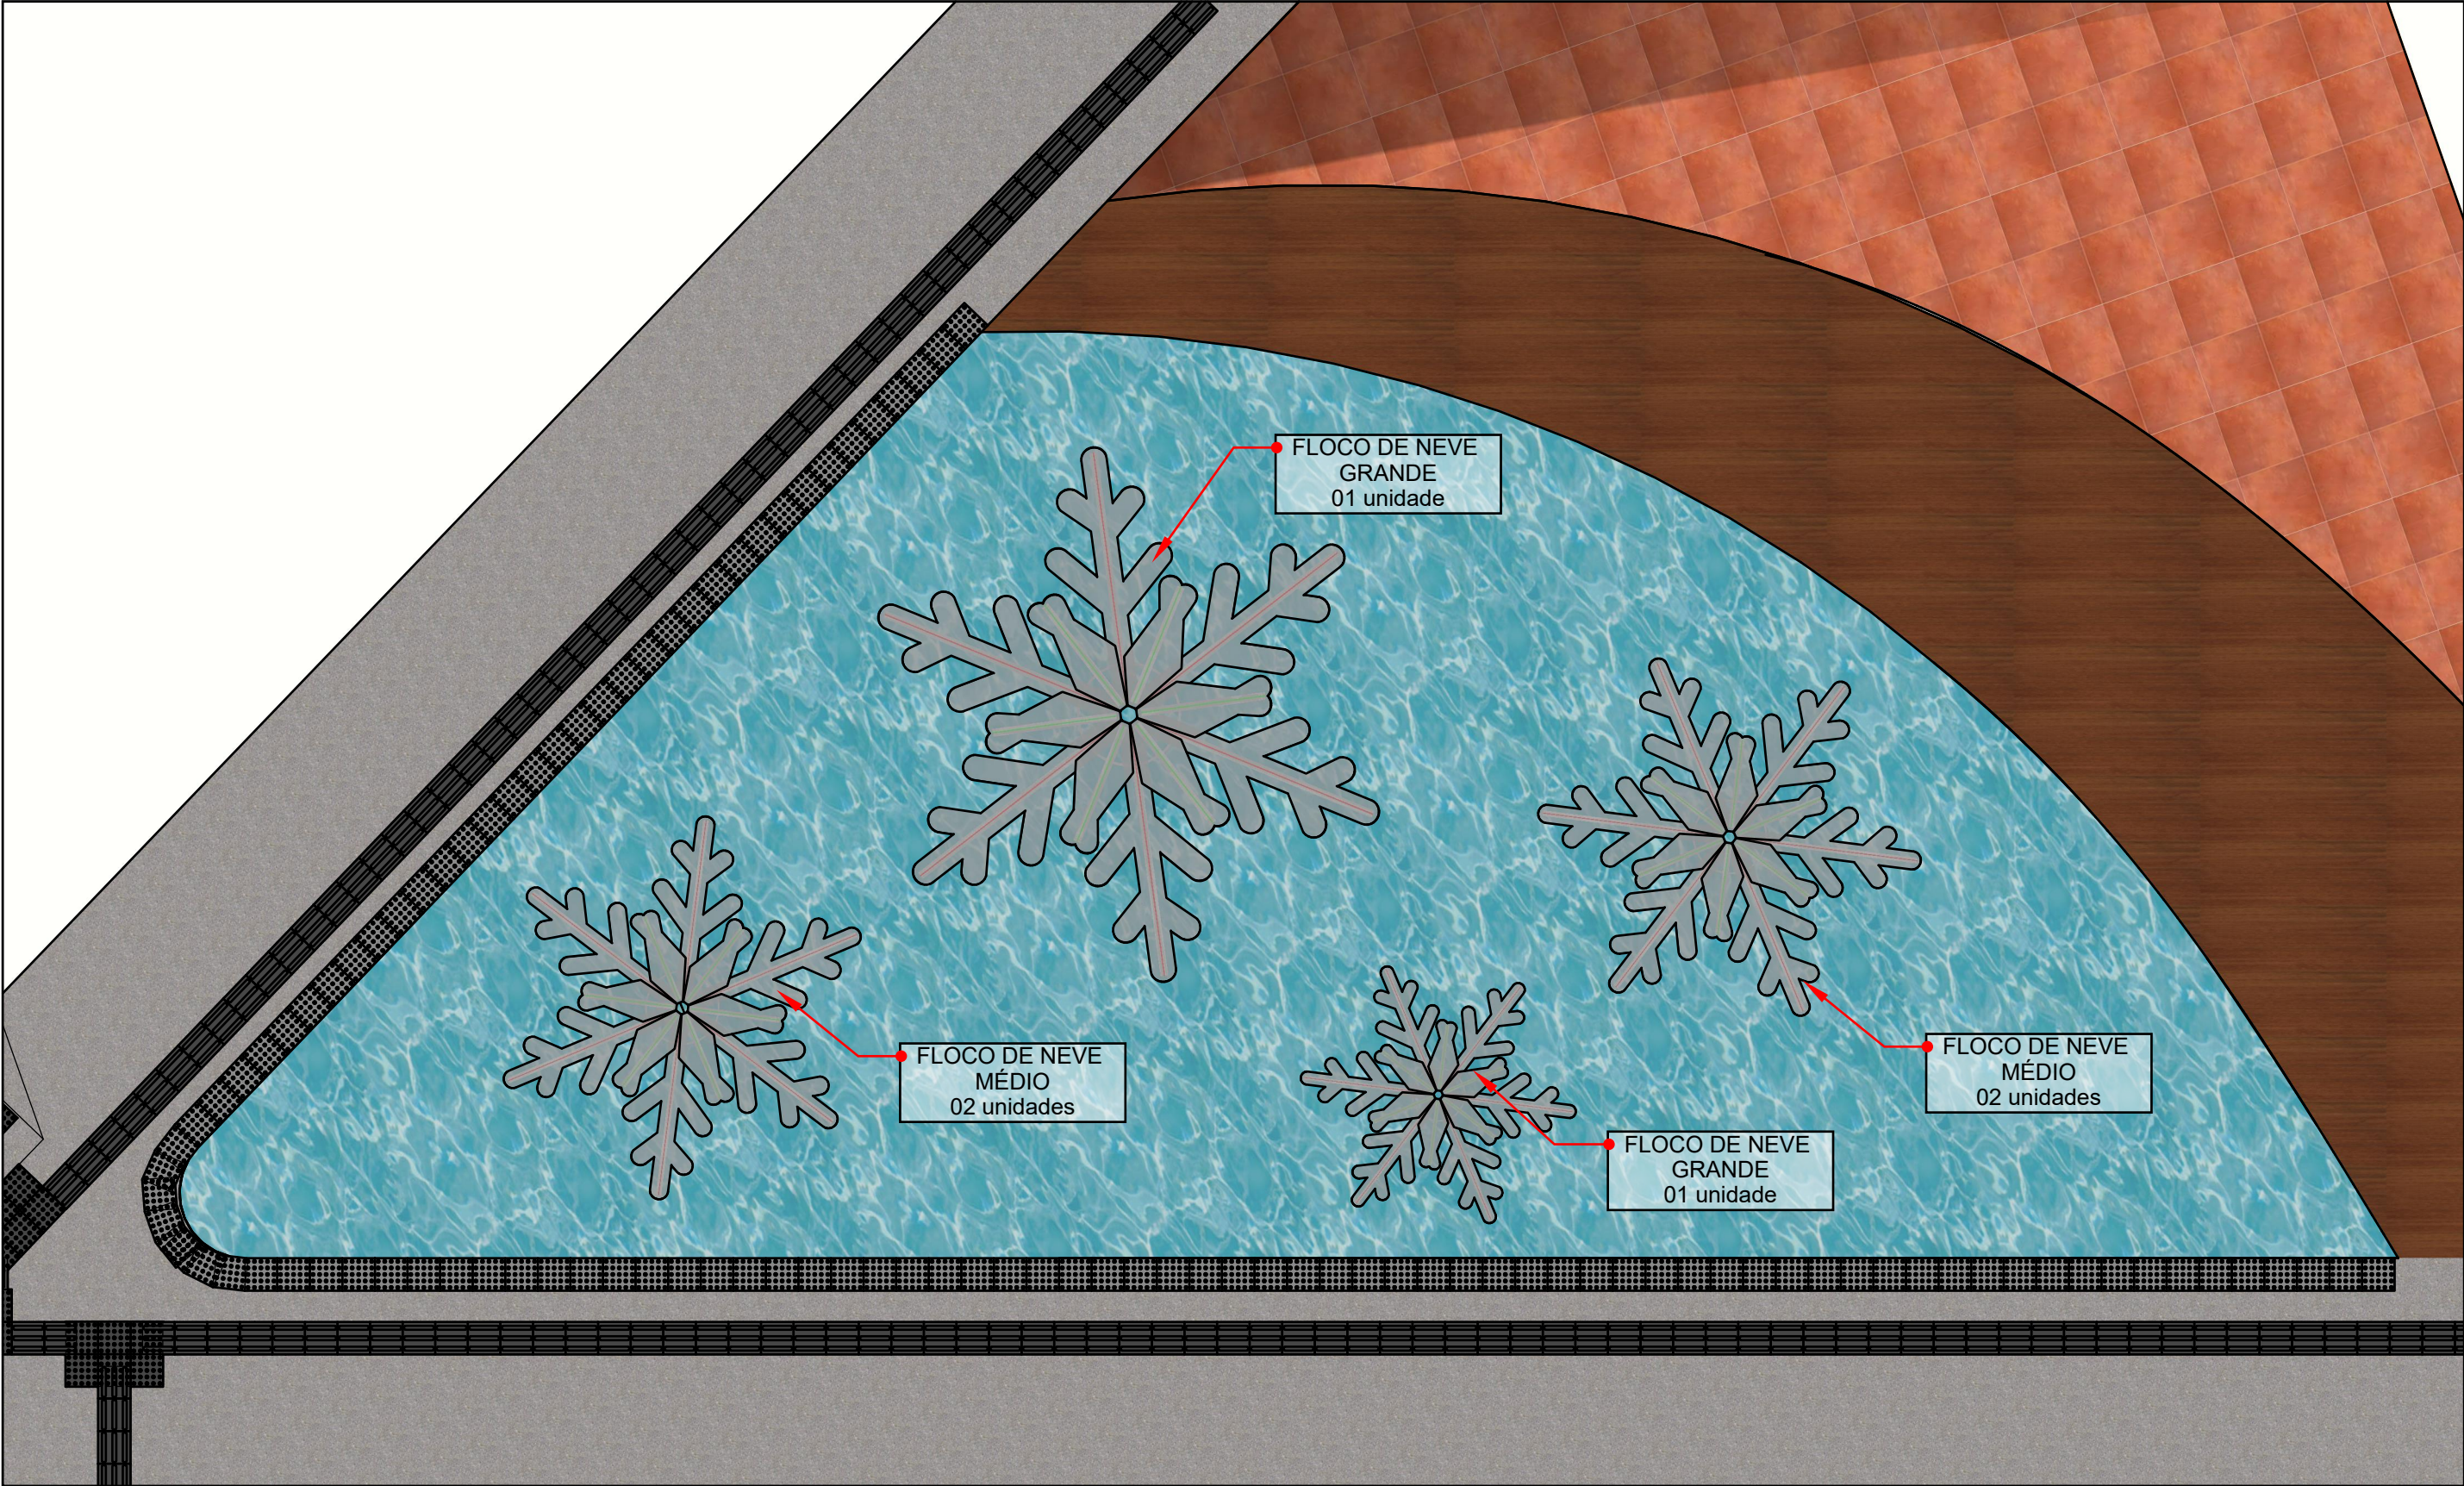