



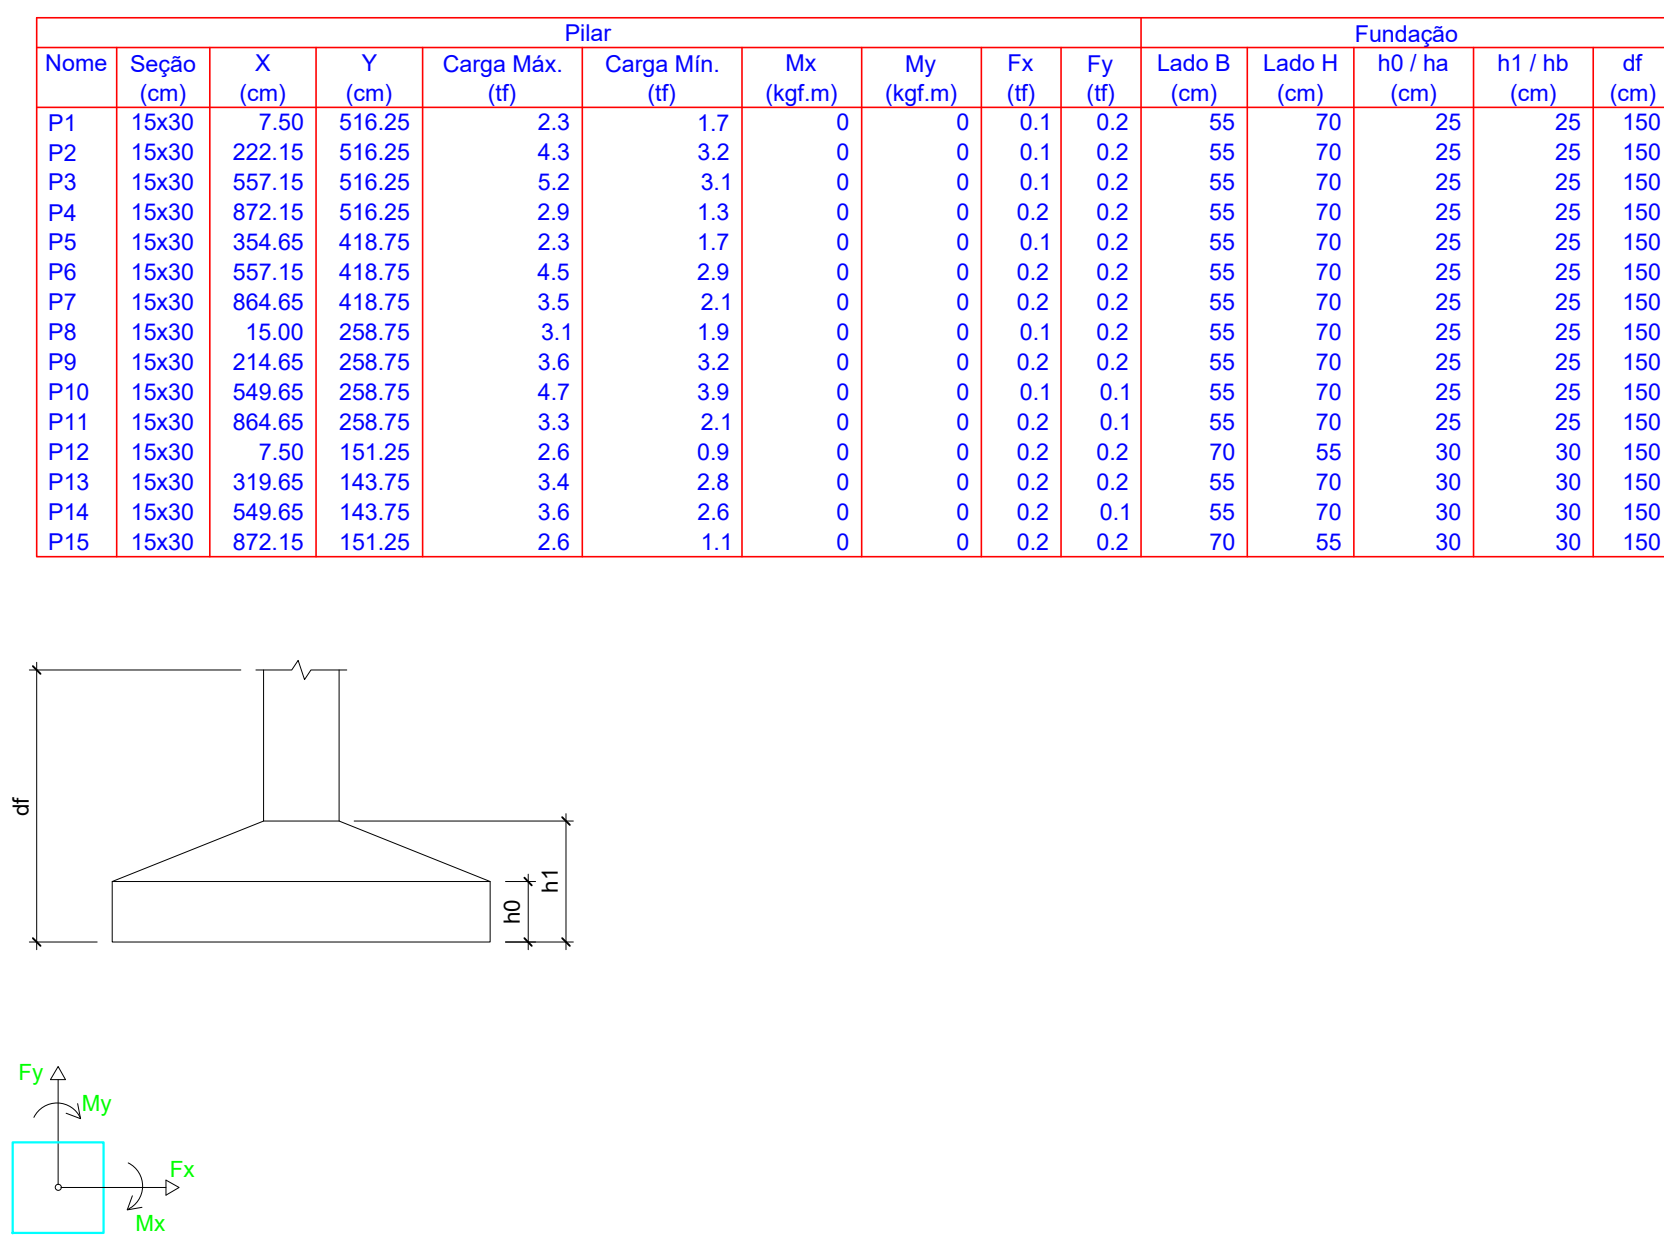



Planta de locação

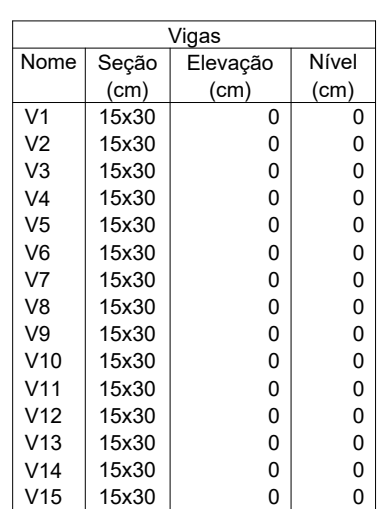

Forma do pavimento Baldrame



Forma do pavimento Cobertura

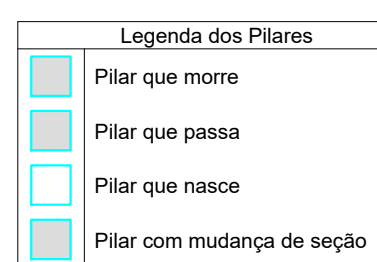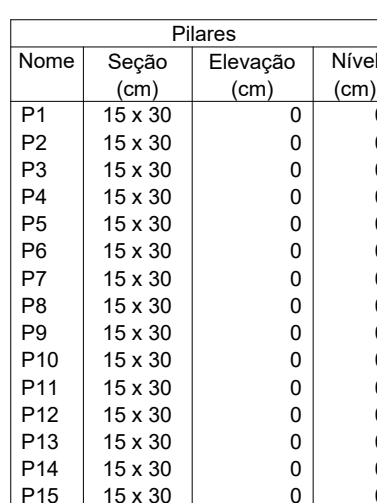

PREFEITURA MUNICIPAL DE URUBICI			
(ENDEREÇO):			
PRAÇA FRANCISCO PEREIRA SOUZA, 53 BAIRRO CENTRO - URUBICI - CEP: 88650-000			
(TÍTULO):			
PROJETO ESTRUTURAL BANHEIROS QUADRA ESPORTIVA DA ESCOLA LAUDELINO BORGUEZAN			
(PROPRIETÁRIO):			
Prefeitura Municipal de Urubici			
(REFERÊNCIA):			
EDIFICAÇÃO EM CONCRETO ARMADO			
(CONTEÚDO):			
DETALHAMENTO FORMAS E PLANTA DE LOCAÇÃO			
(LOCAL DA OBRA):			
SR - 370 - BAIRRO SANTO ANTÔNIO - URUBICI - SC			
(QUADRO DE ÁREAS):			
34,75m²	(FRANCA):		
	(ESCALA):		
	(INDICAÇÕES):		
	(REVISÃO):		
	(DIÁRIO):		
(ASSINATURAS):			
RESP. PROJ. DIEGO ALESSANDRO NECKEL 0982 6196933	Assinado digitalmente por DIEGO ALESSANDRO NECKEL em 09/02/2025 10:02:02 Série: 2025-01-02 16:36:47-0200 Eng. Civil - CREAB 515142-4		
(PROPRIETÁRIO):			
Prefeitura Municipal de Urubici CNPJ: 82.843.582/0001-32			
02/02 A-00			