


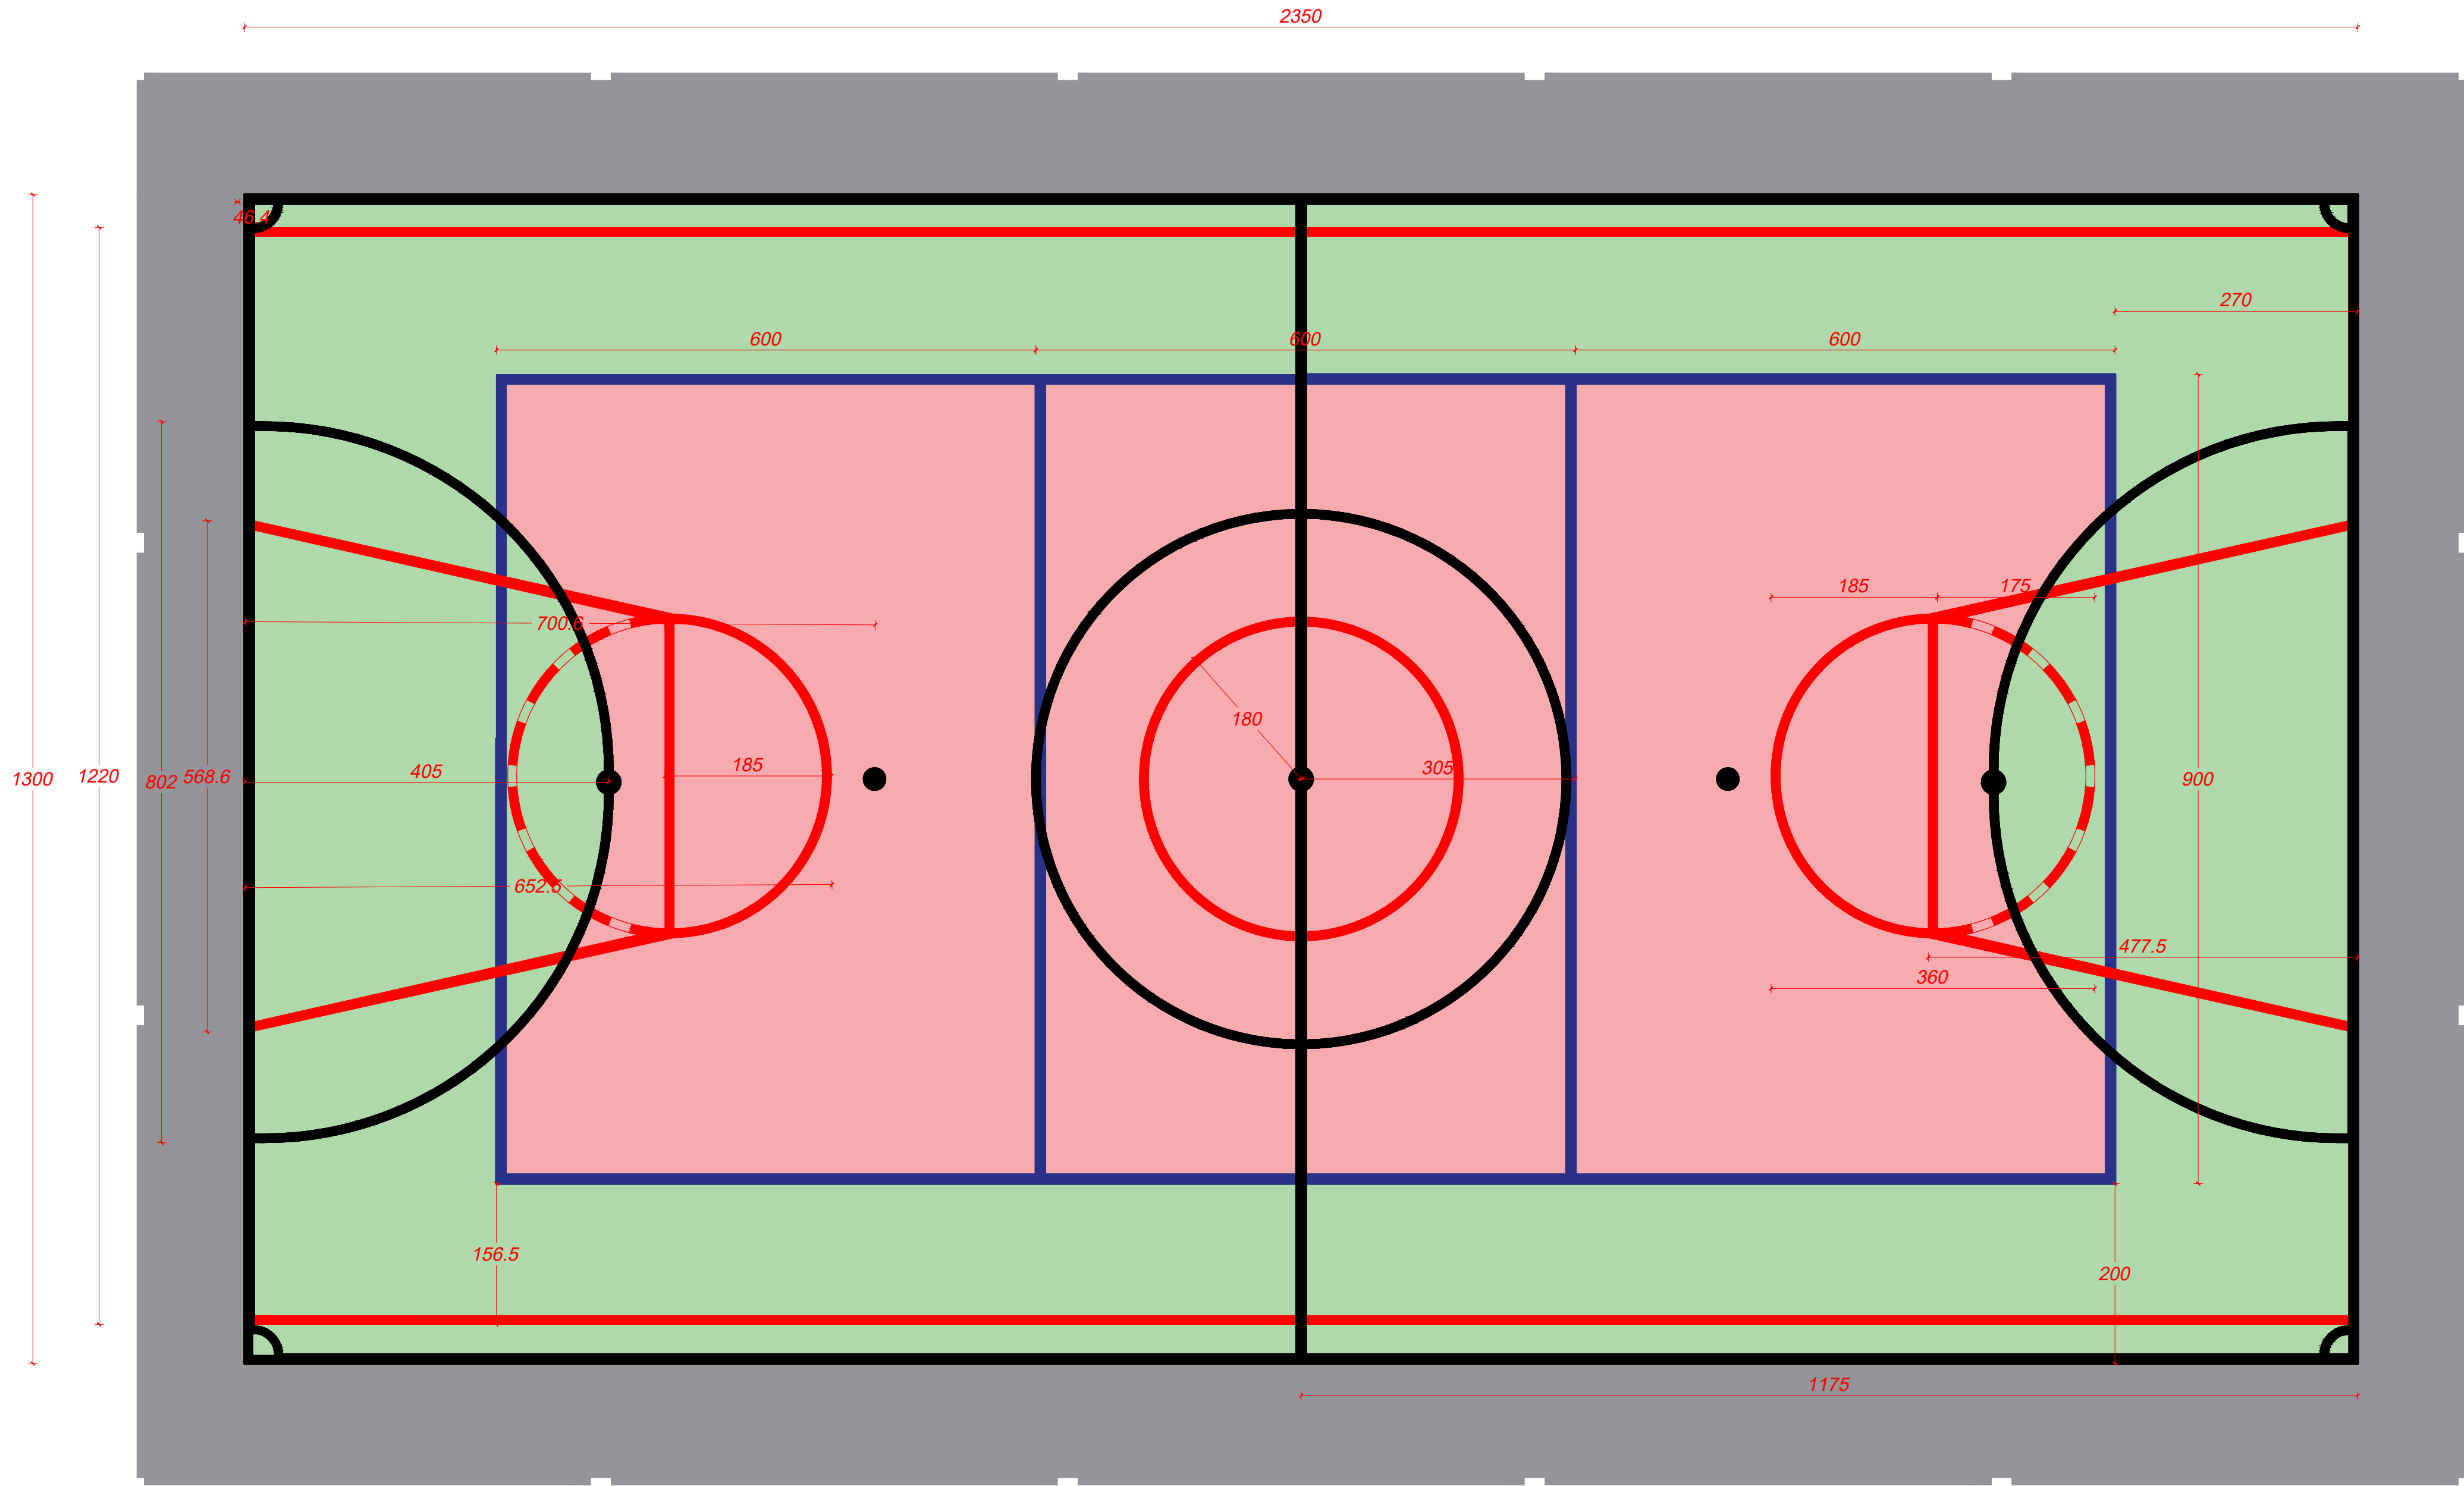


PINTURA DA QUADRA (13,00x23,50)
ESCALA 1:50


ESPESSURA DAS FAIXAS DE 10 CM




LOCALIZAÇÃO
ESCALA S/E

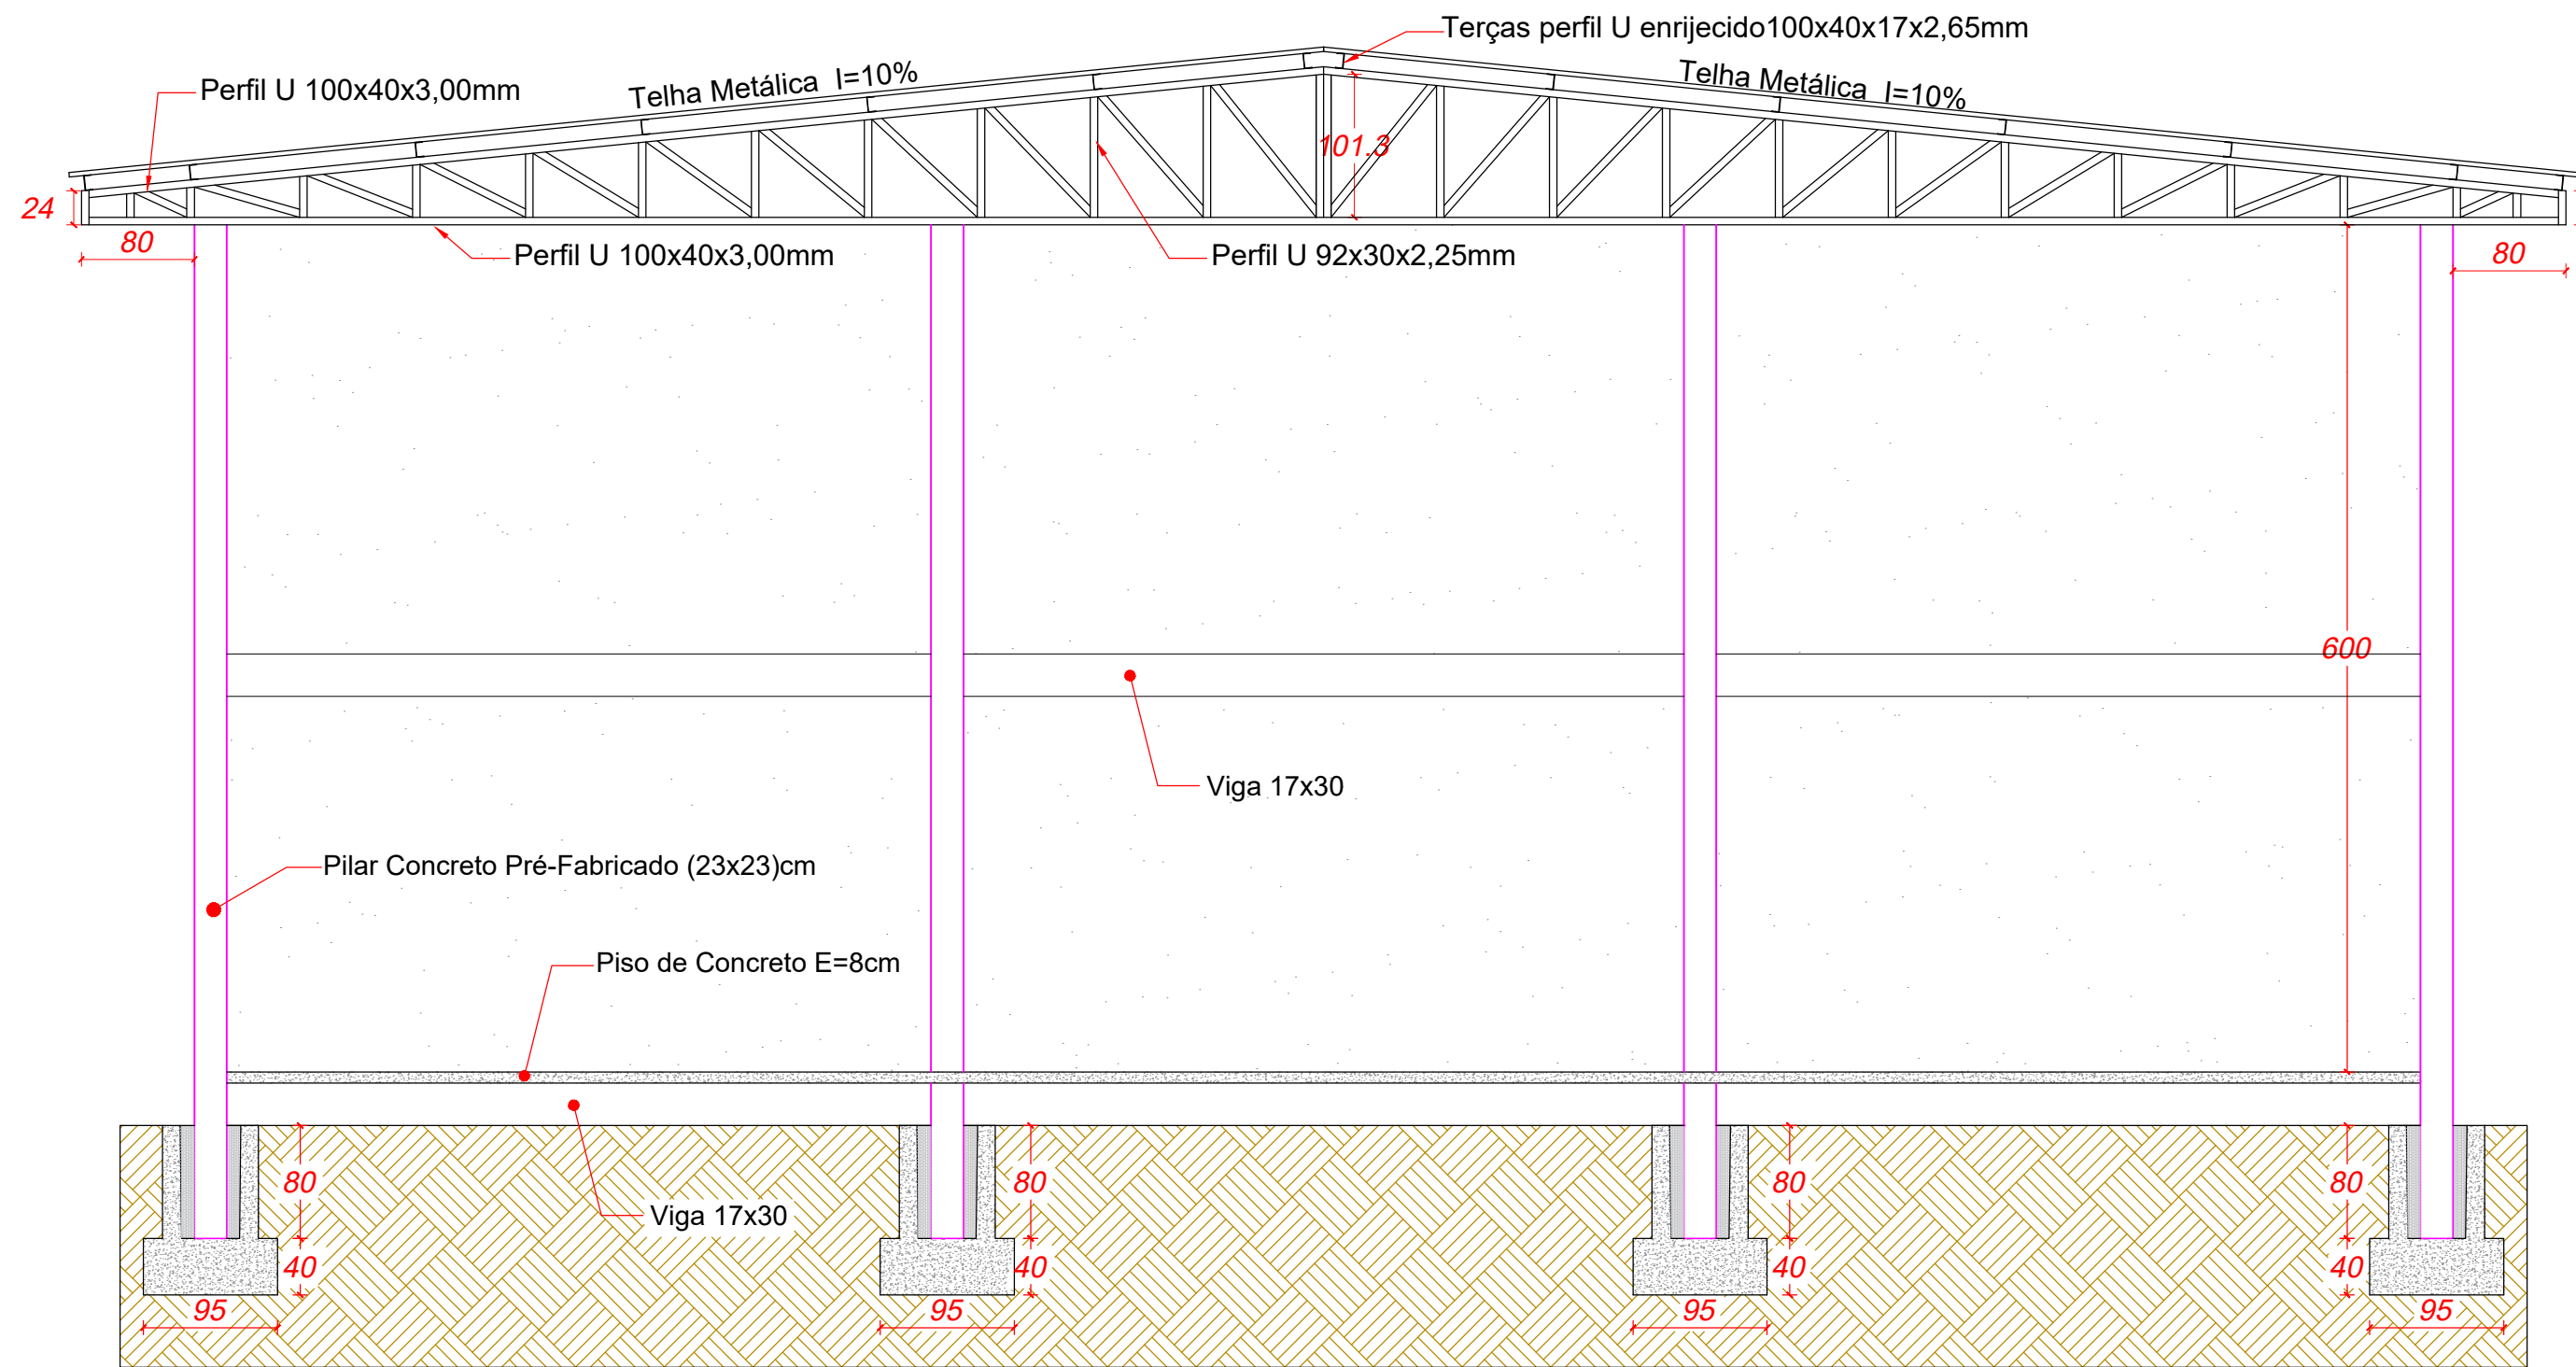


CORTE A-A
Escala 1/50

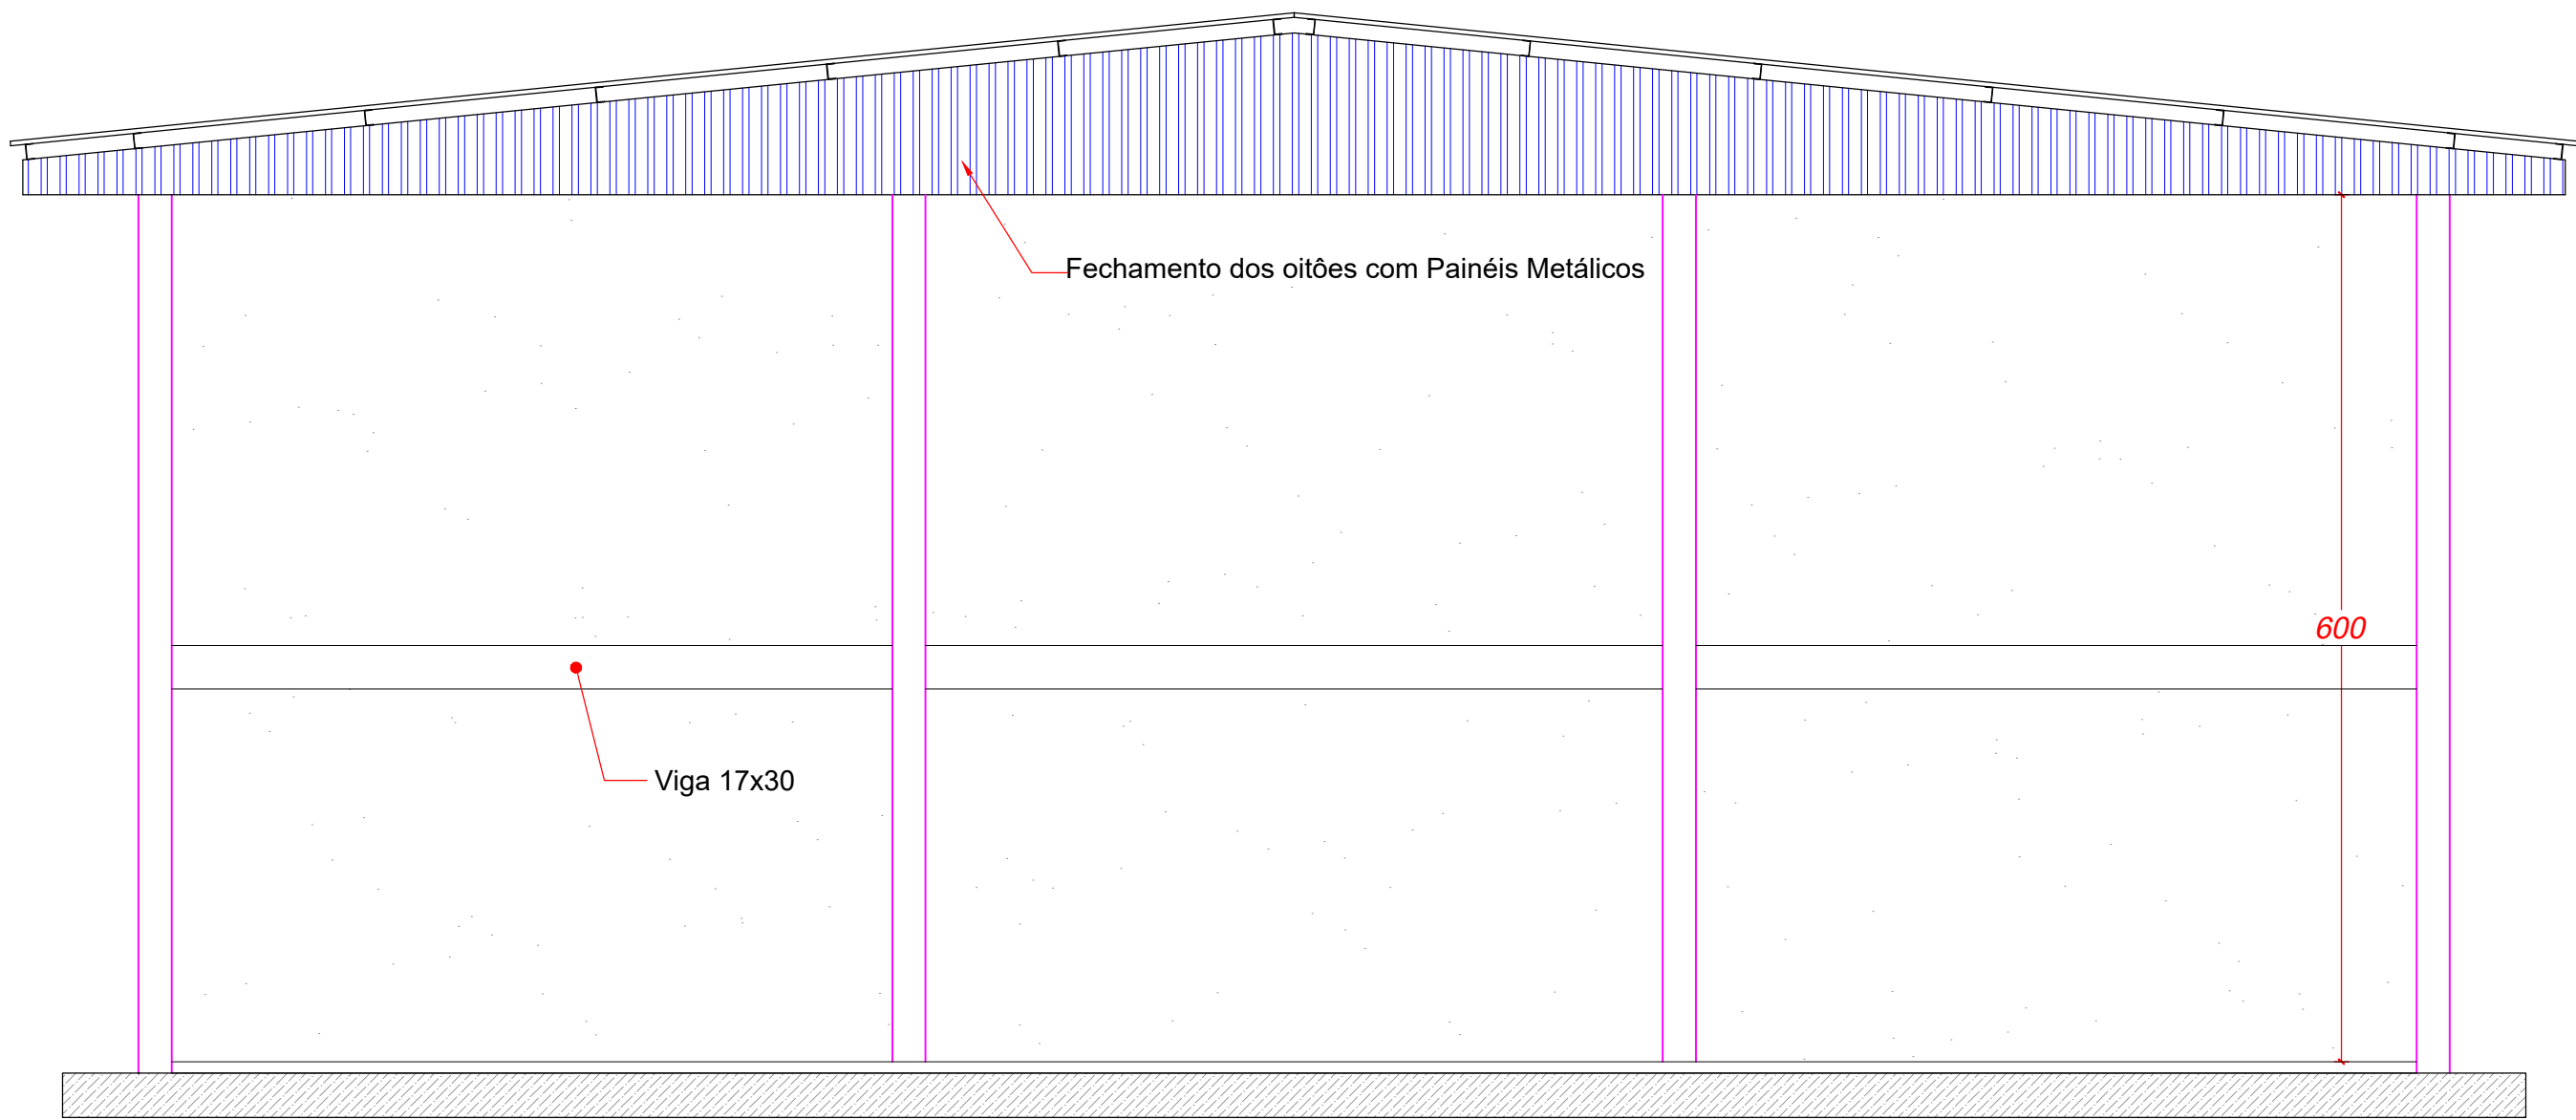

FACHADA FRONTAL
Escala 1/50

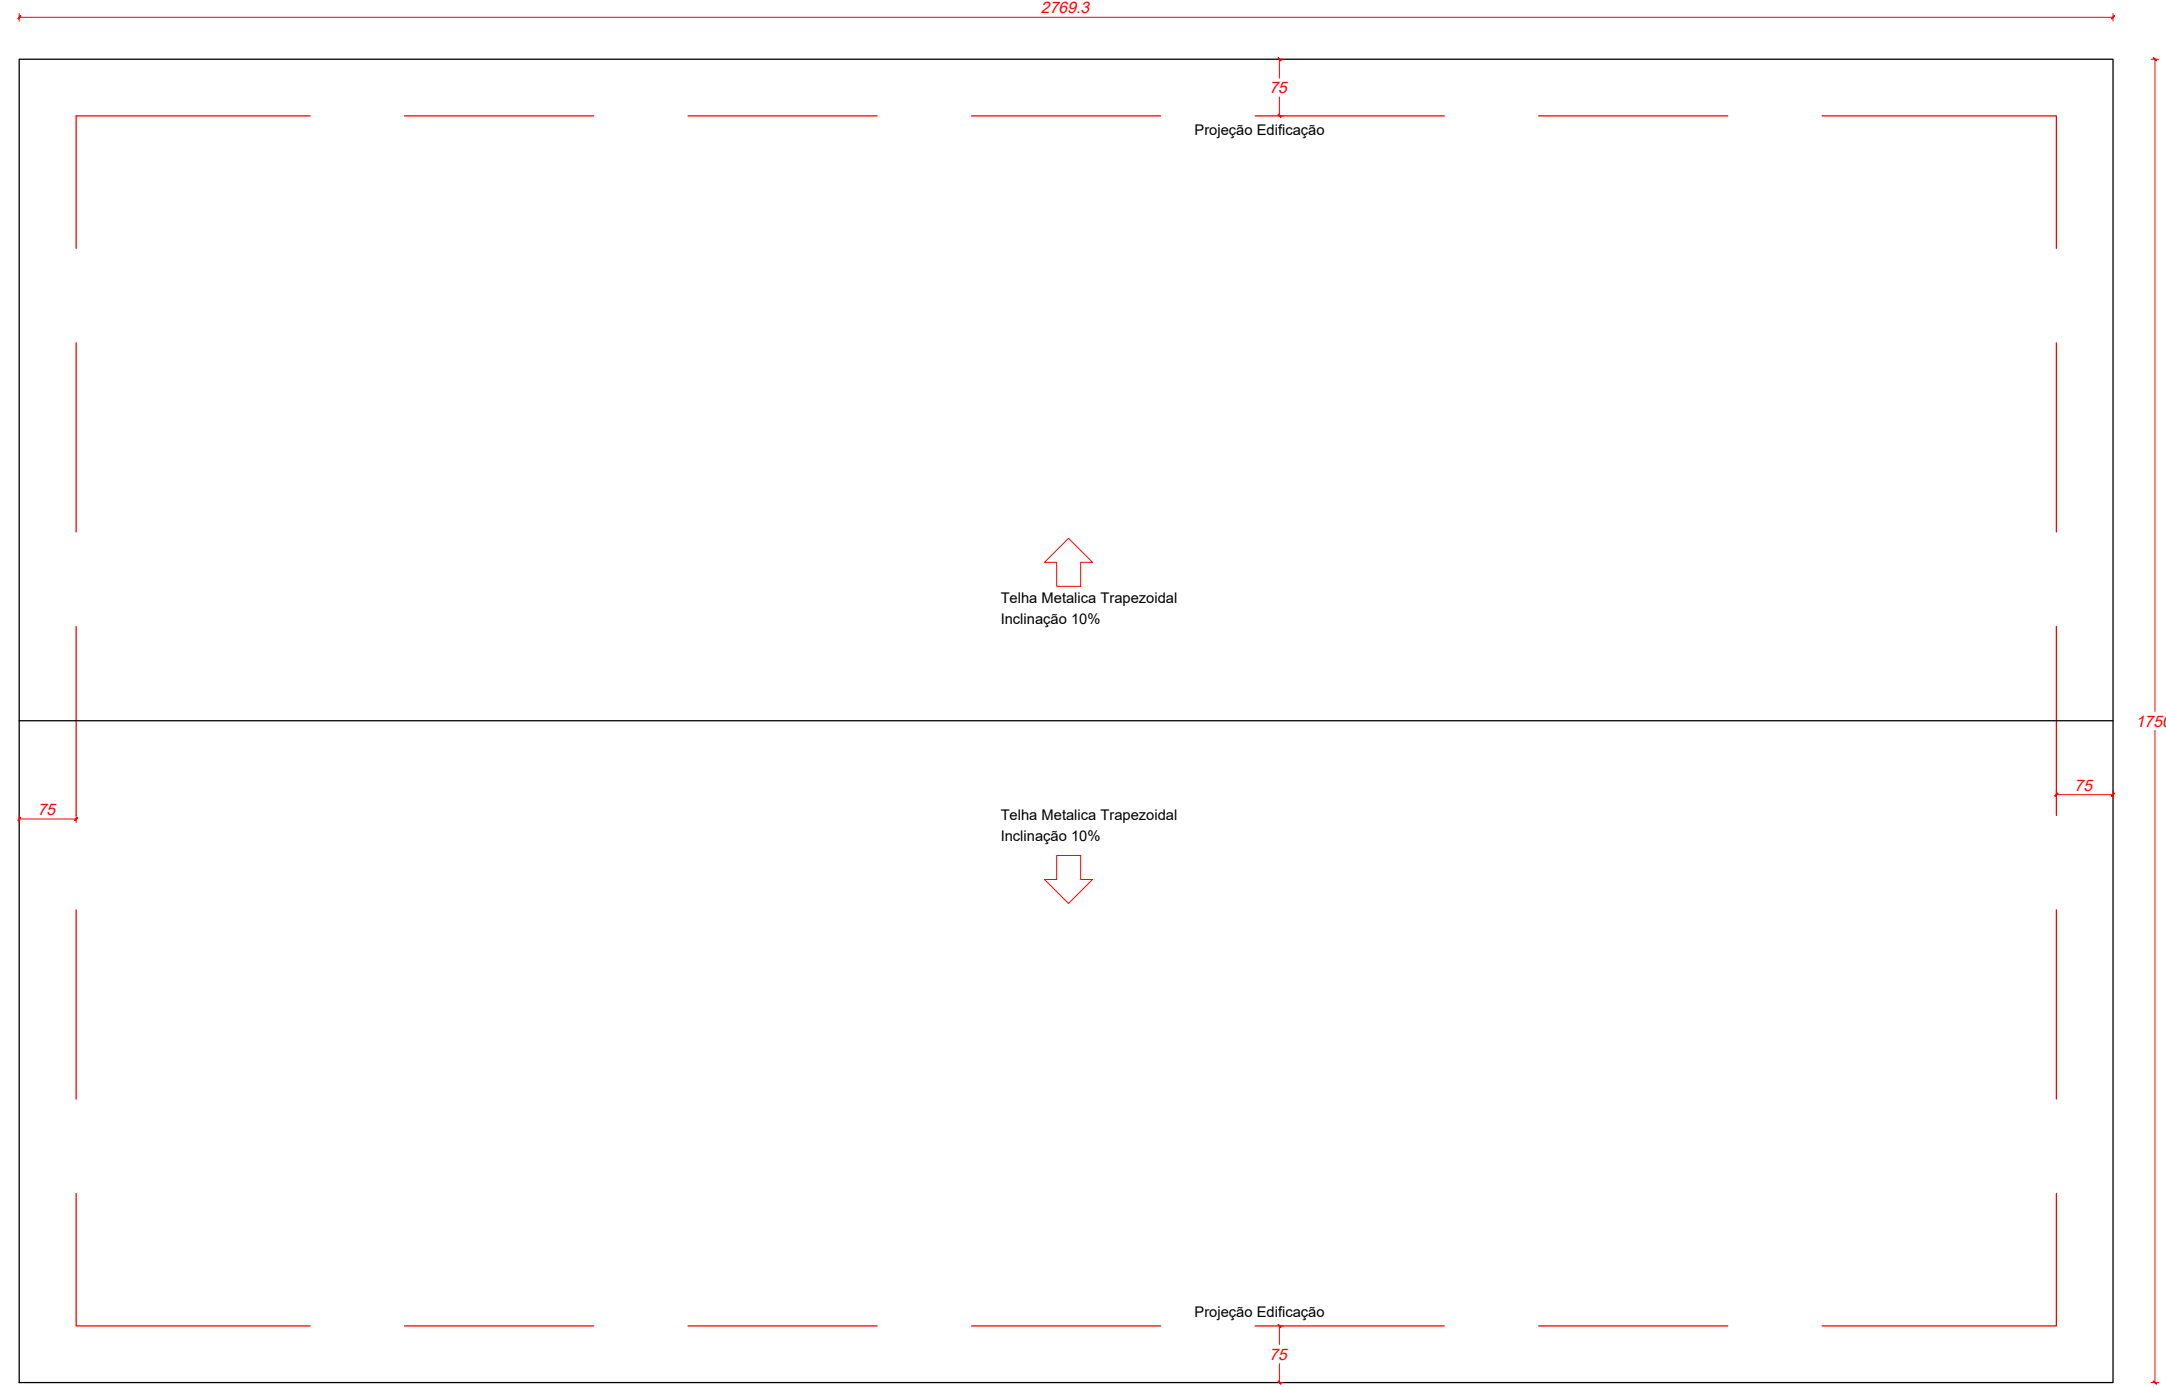

PLANTA DE COBERTURA
Escala 1/100

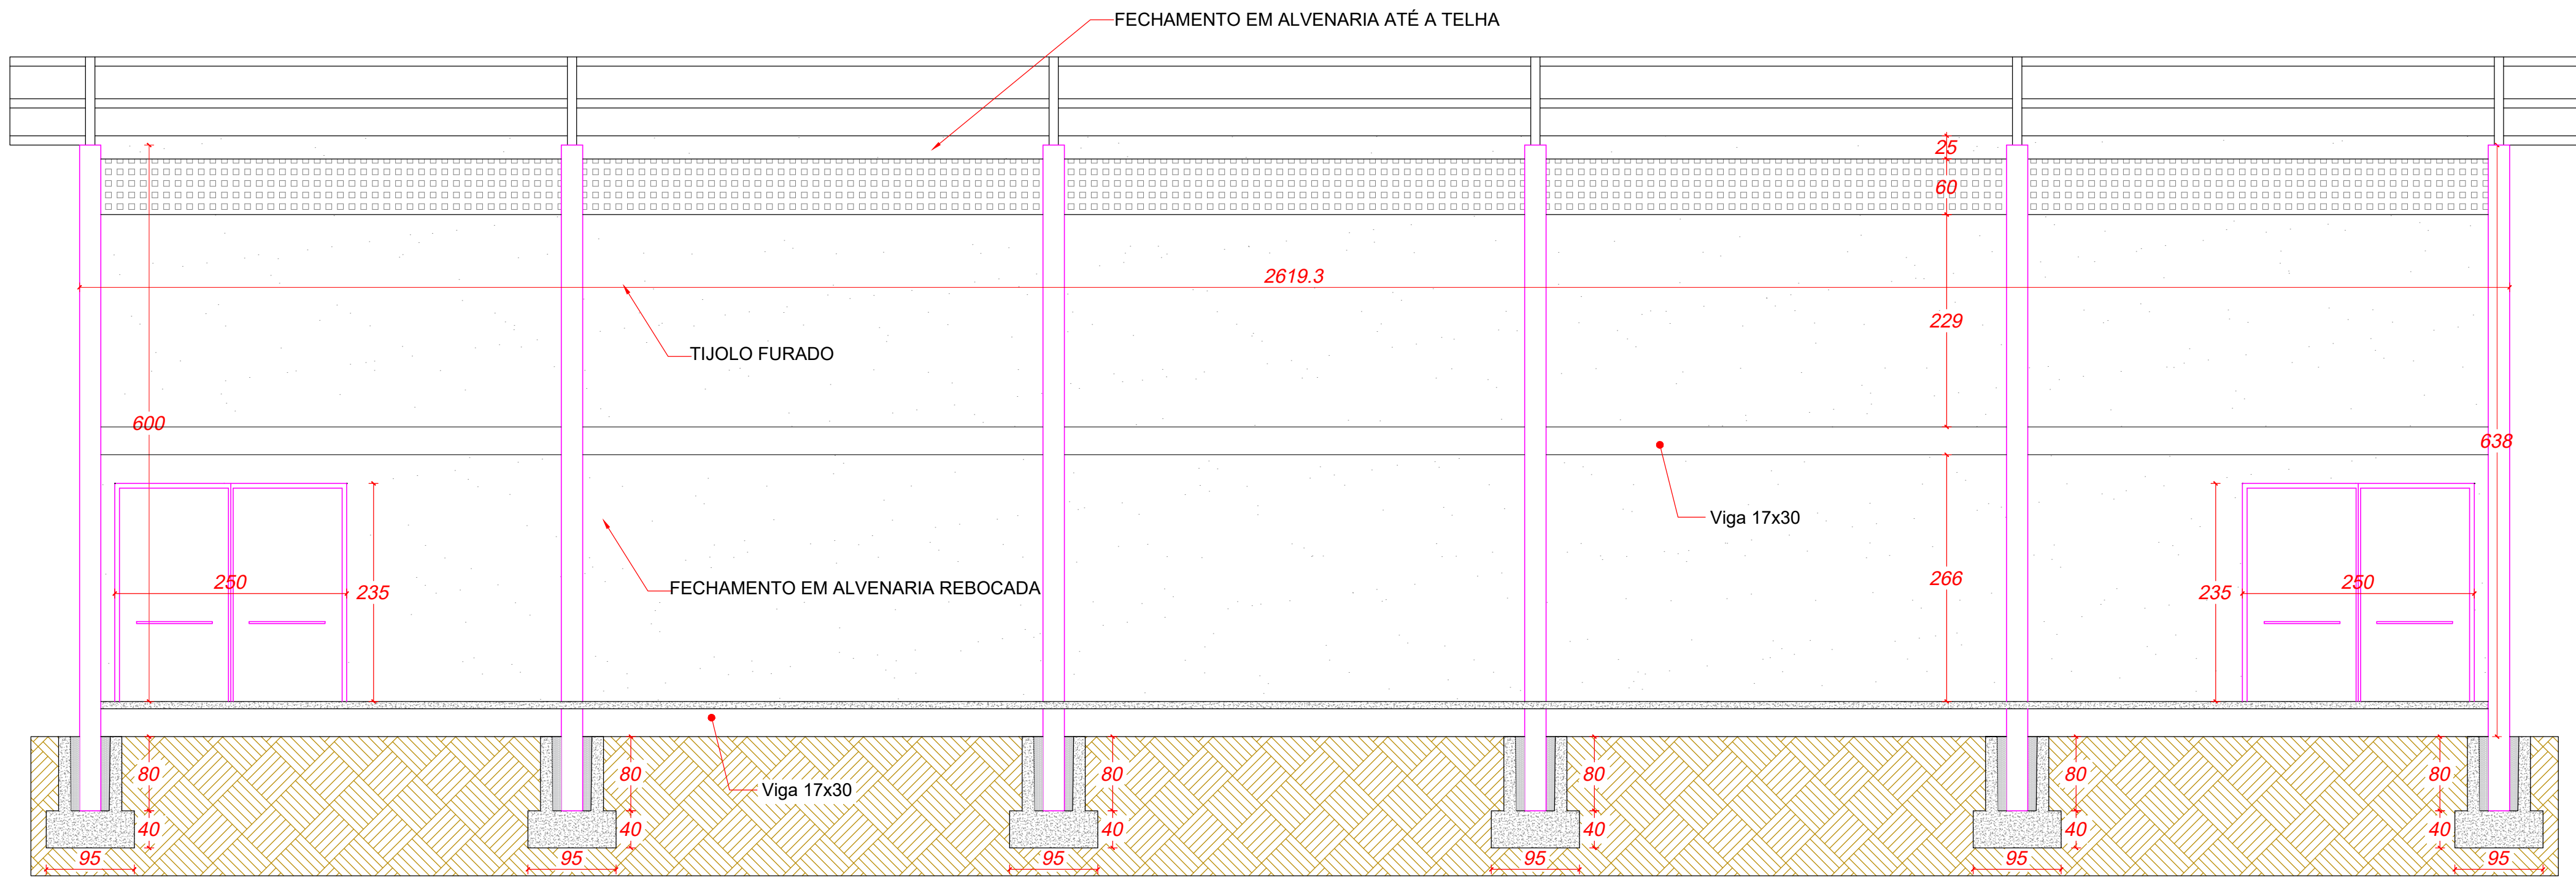

CORTE B-B
Escala 1/50

PREFEITURA MUNICIPAL DE URUBICI	
ENDEREÇO: PRAÇA FRANCISCO PEREIRA SOUZA, 53 BAIRRO CENTRO - URUBICI - CEP: 88650-000	
TÍTULO: PROJETO ARQUITETÔNICO QUADRA ESPORTIVA DA ESCOLA LAUDELINO BORGUEZAN	
PROPRIETÁRIO: Prefeitura Municipal de Urubici	
REFERÊNCIA: EDIFICAÇÃO EM ESTRUTURA MISTA	
CONTEÚDO: PLANTA DE COBERTURA, CORTES, LAYOUT DE PINTURA, PLANTA DE LOCALIZAÇÃO	
LOCAL DA OBRA: SC - 370 - BAIRRO SANTO ANTÔNIO - URUBICI - SC	
QUADRO DE ÁREAS:	PRANCHAS:
453,82m²	02/02
ASSINATURAS:	PROPRIETÁRIO:
DIEGO ALESSANDRO NECKEL:0982 6196932 DIEGO ALESSANDRO NECKEL Eng. Civil - CREA/SC 151842-4	A-00 Prefeitura Municipal de Urubici CNPJ: 82.843.582/0001-32