

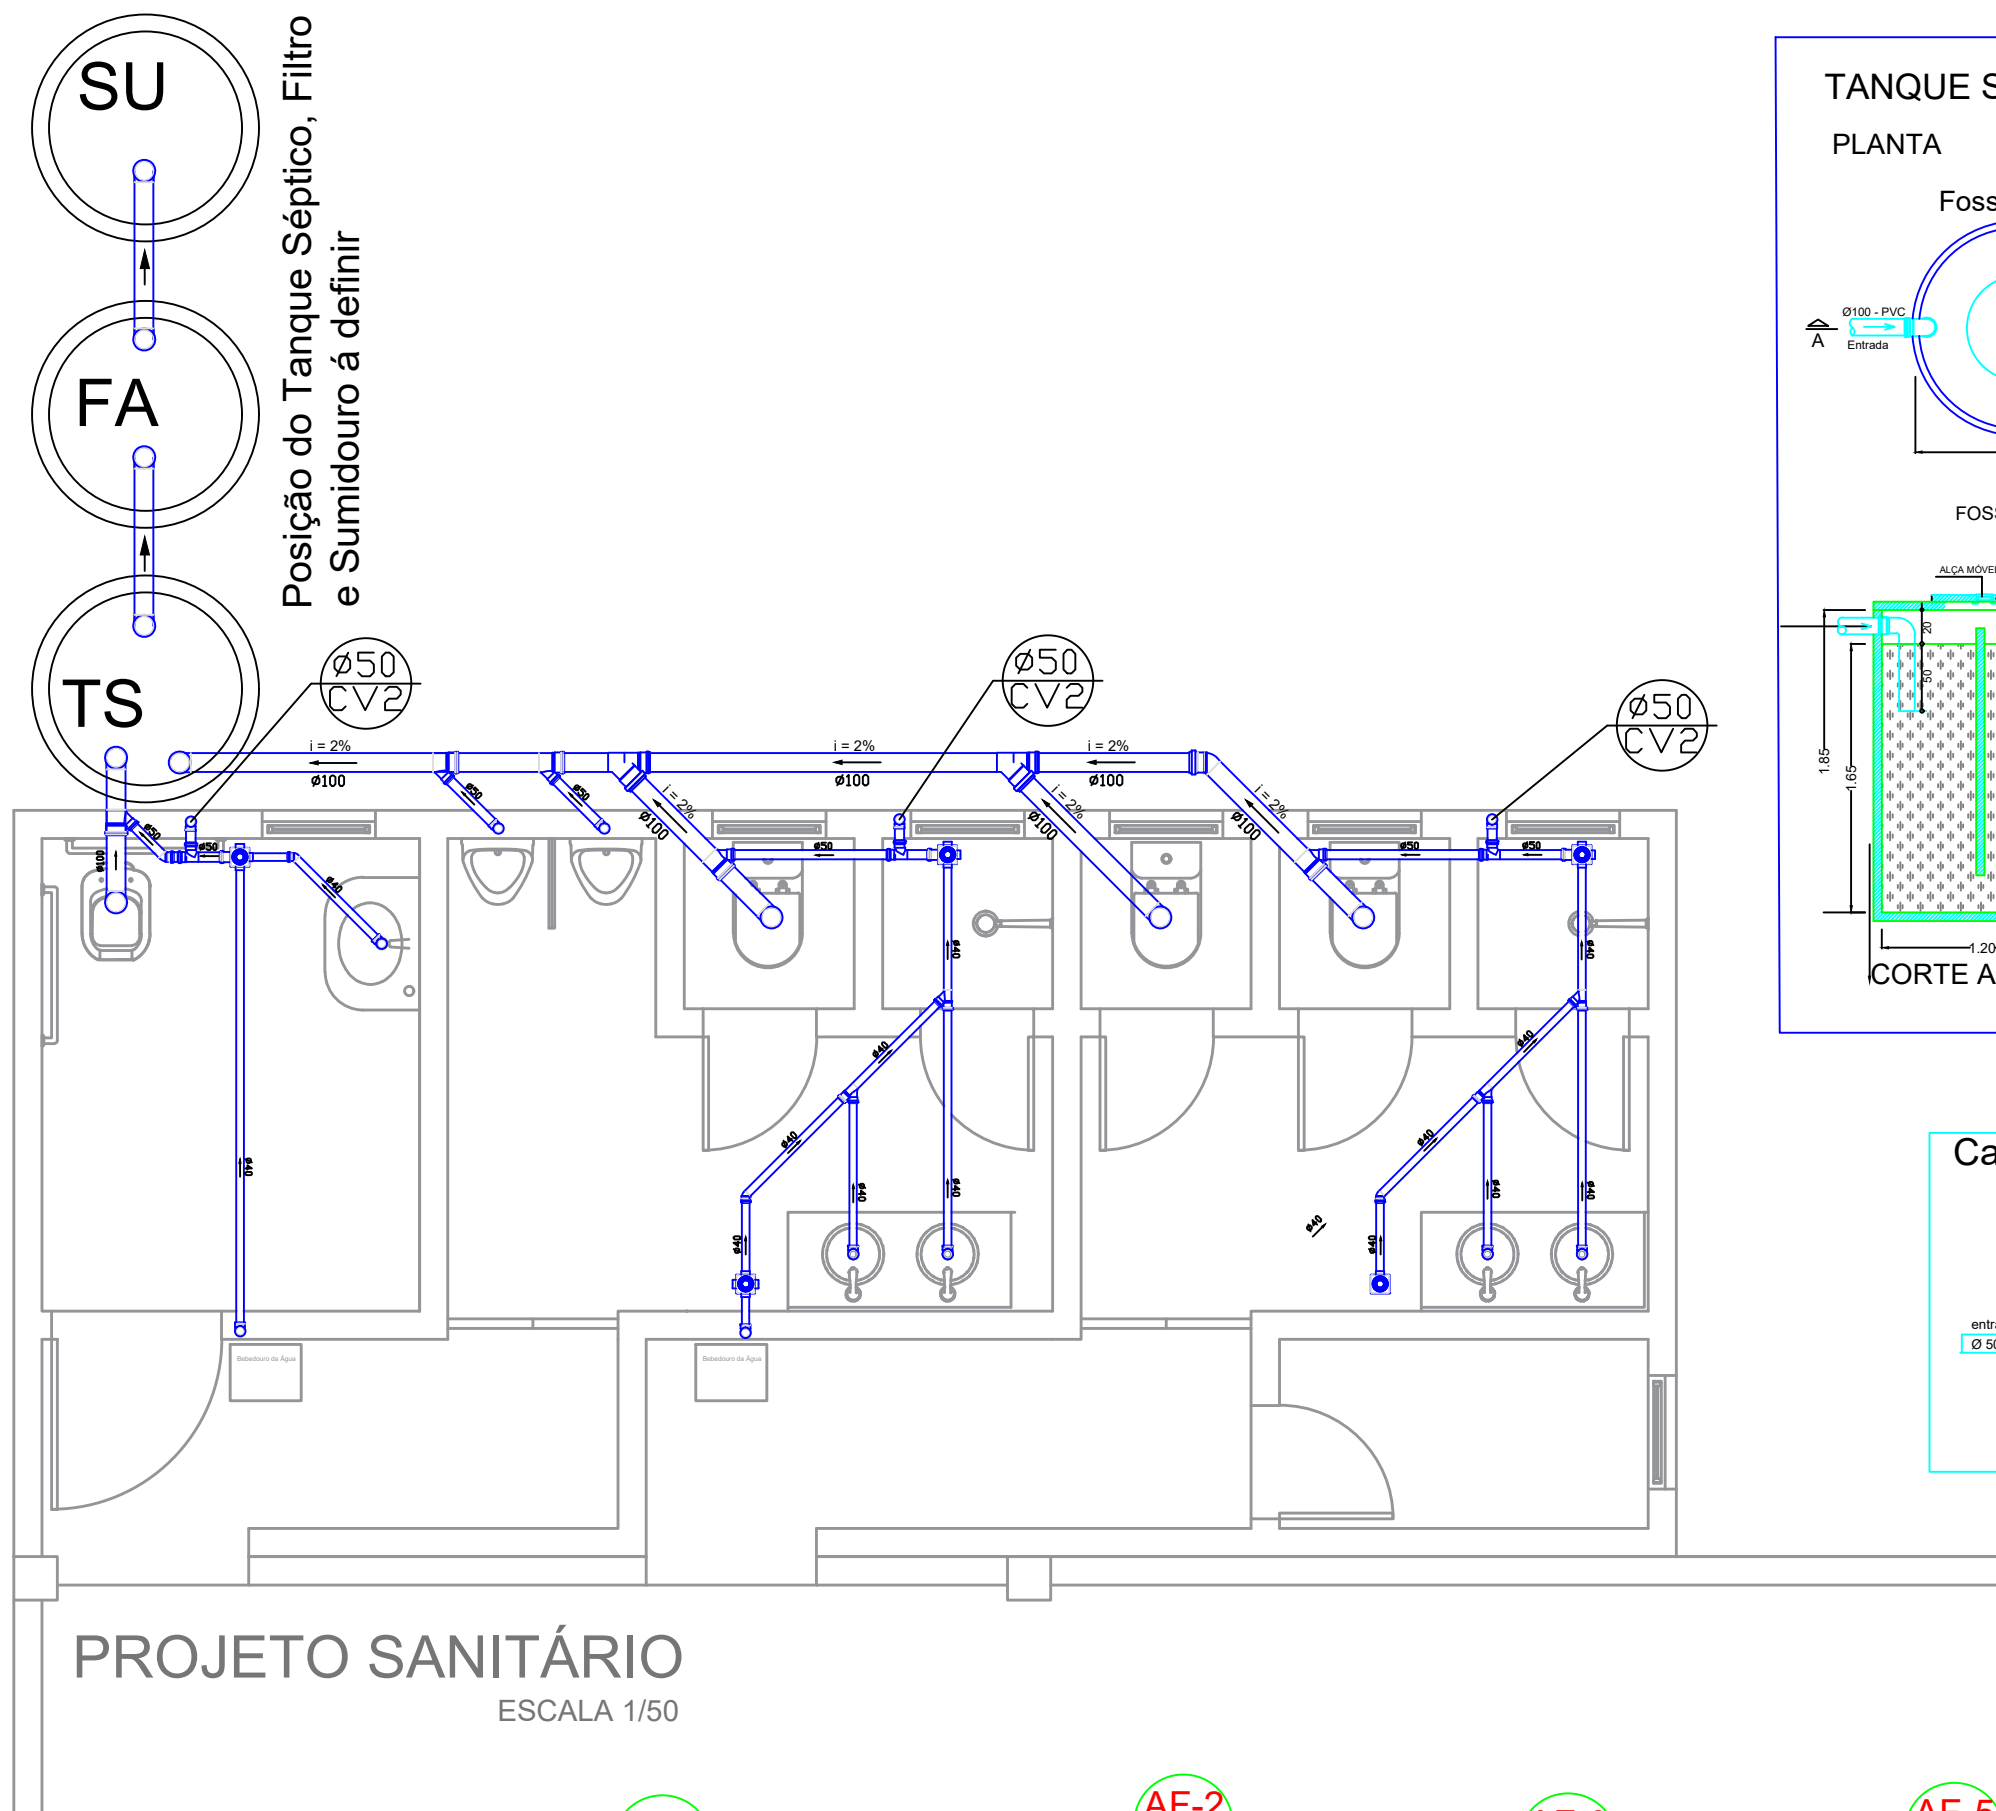
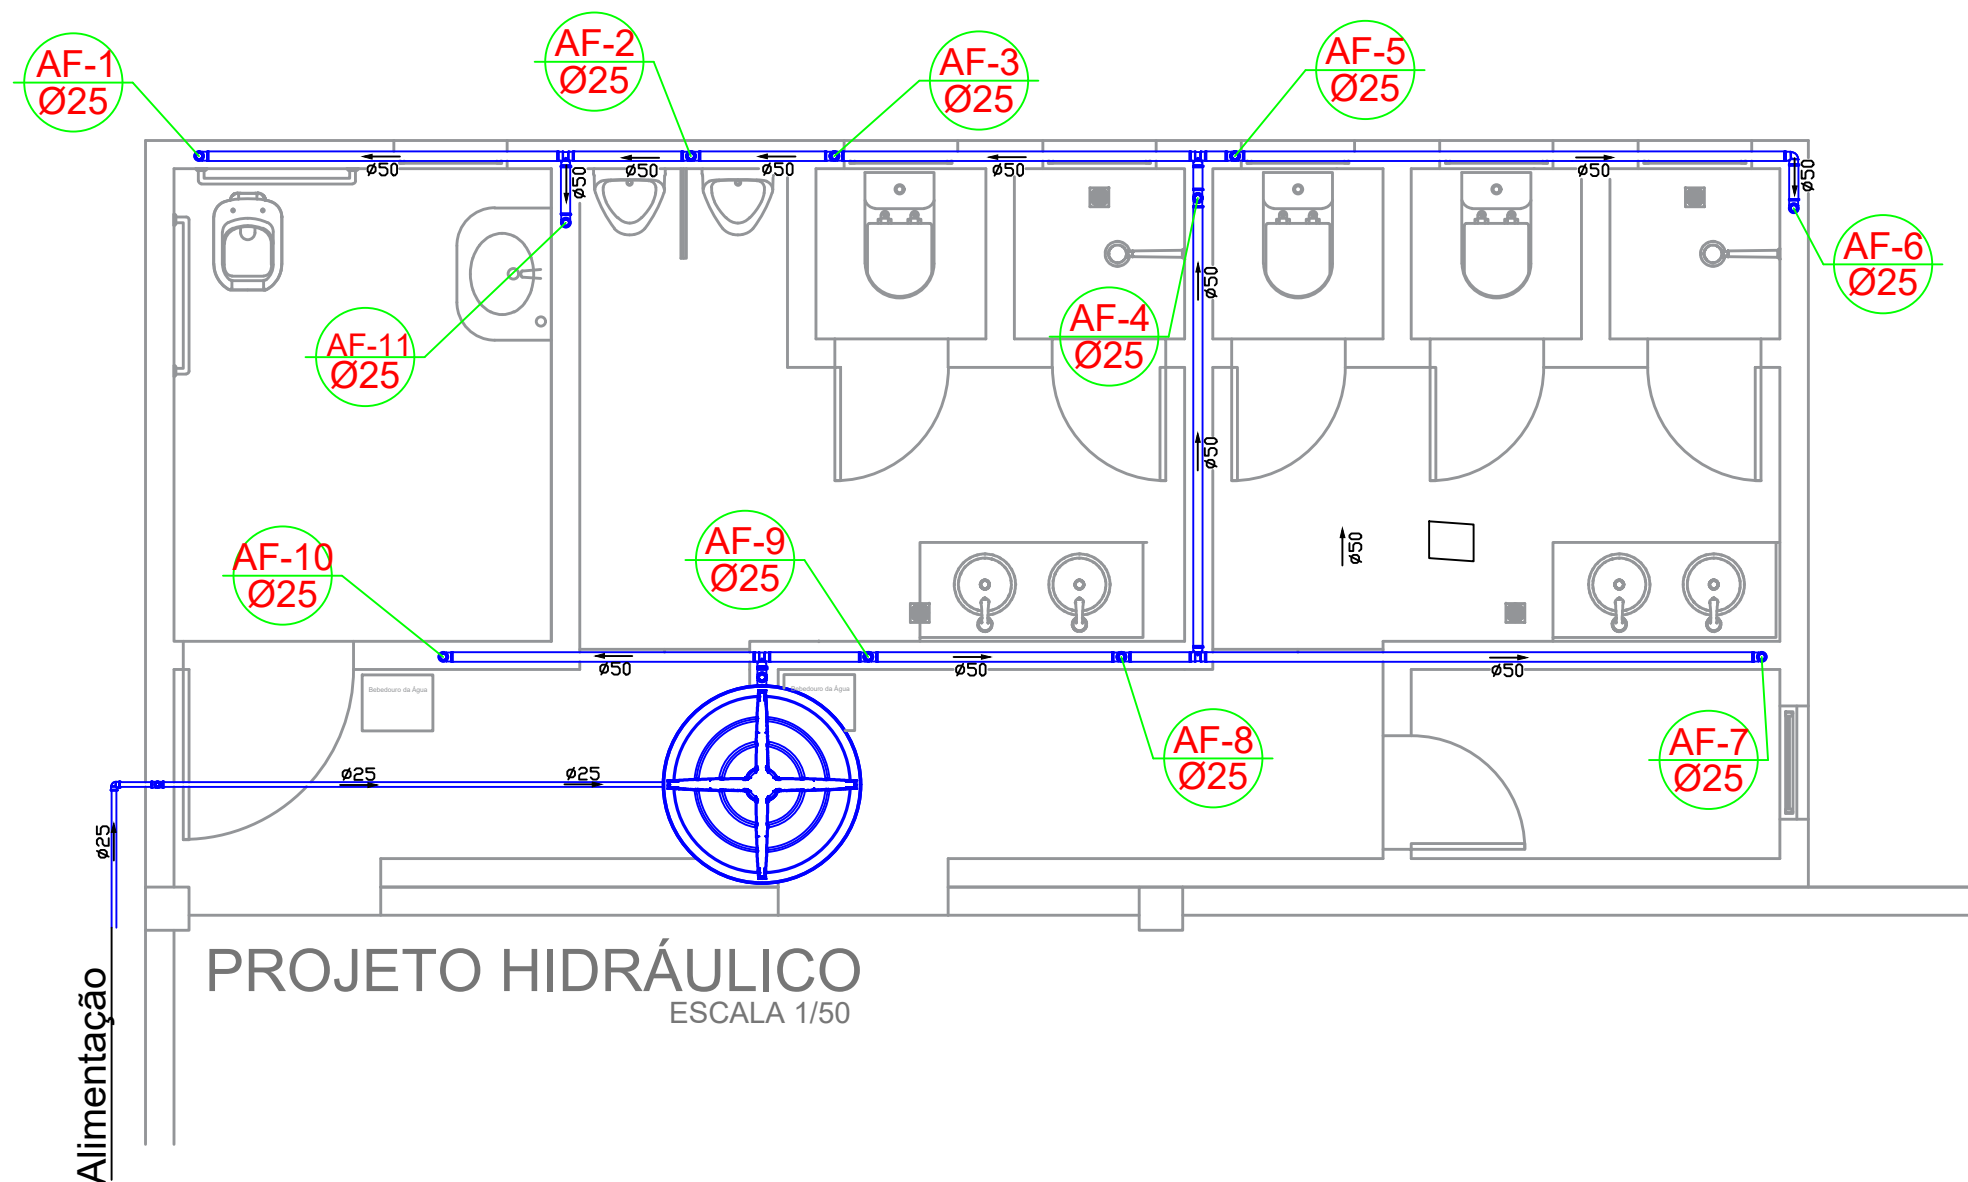
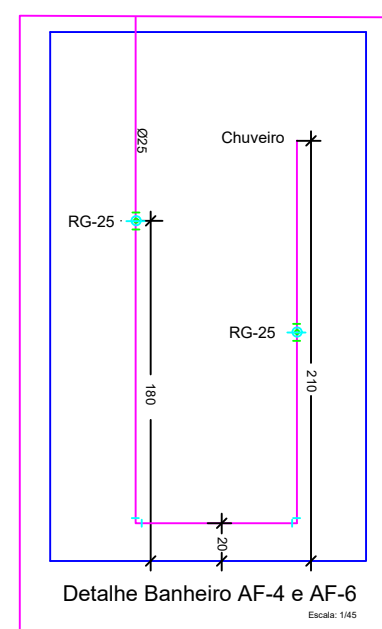
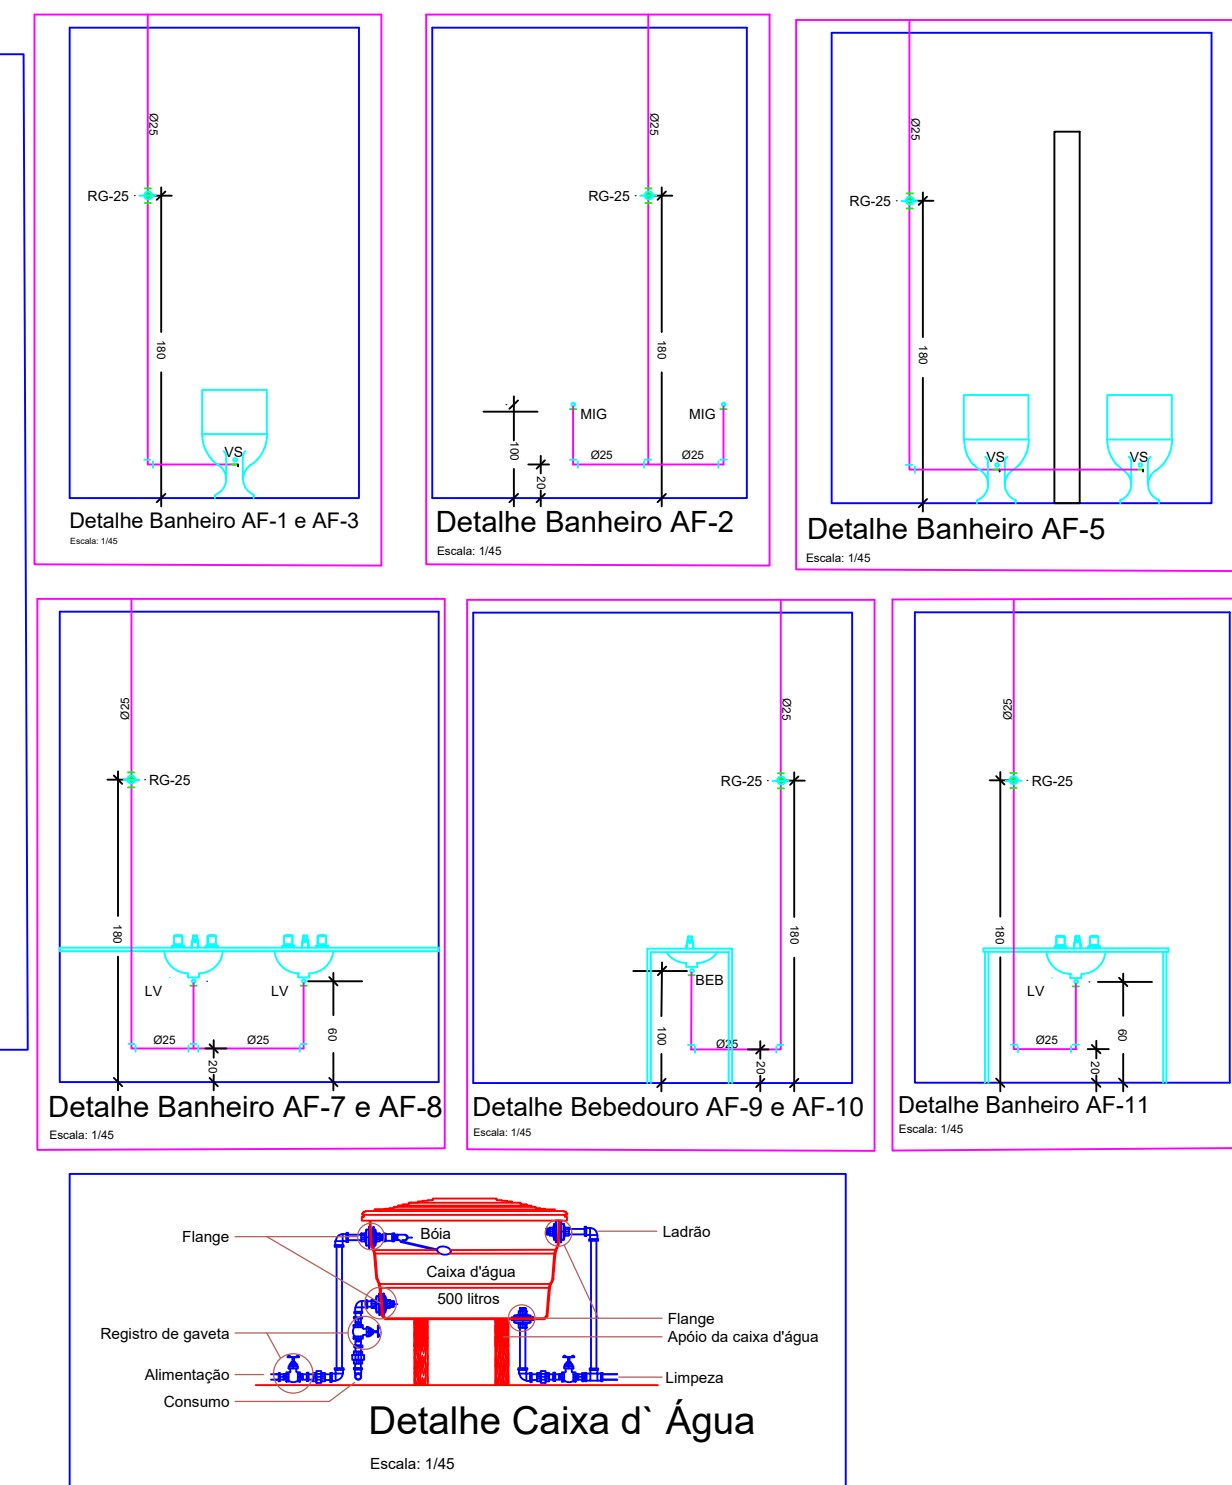


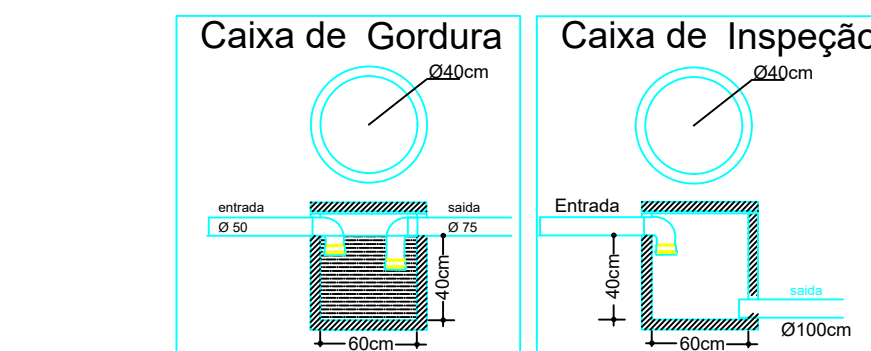

PROJETO SANITÁRIO
ESCALA 1/50

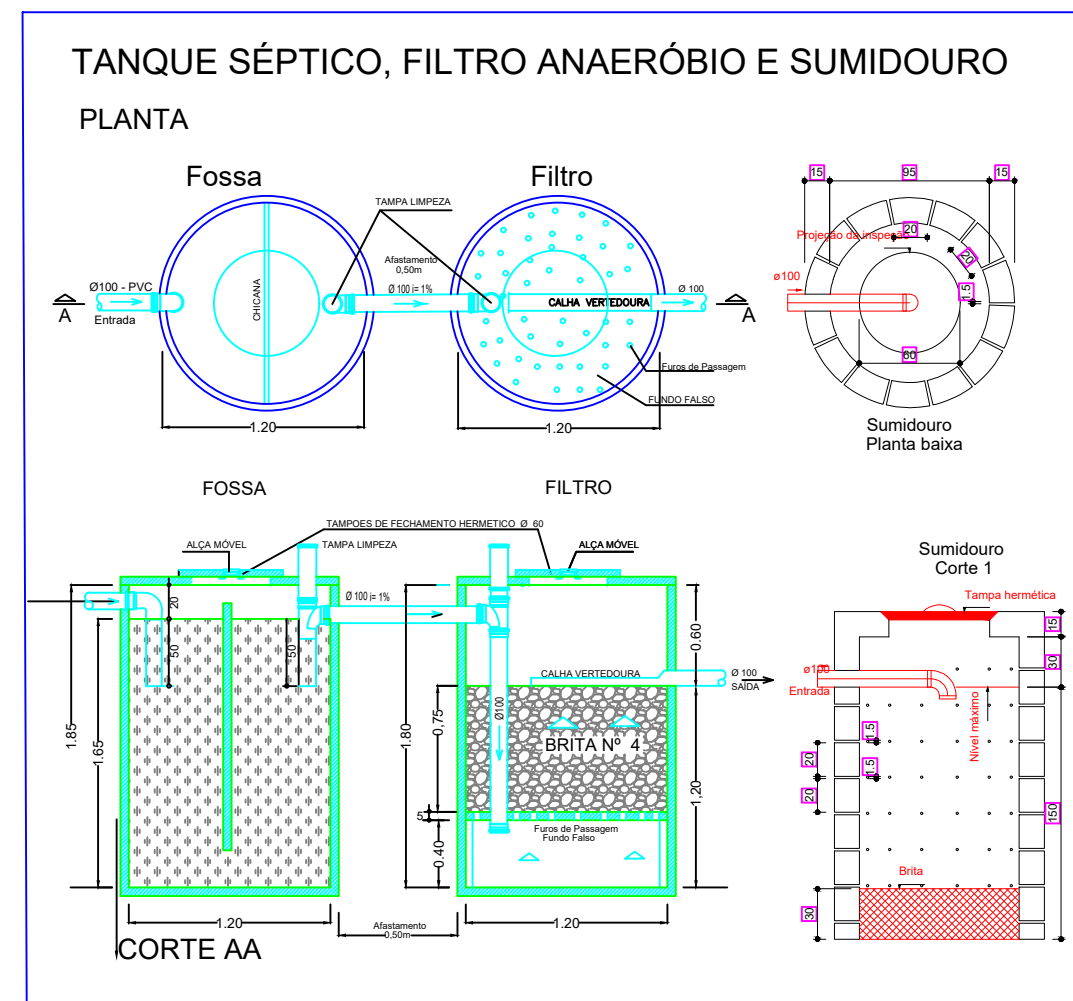

PROJETO HIDRÁULICO
ESCALA 1/50

PREFEITURA MUNICIPAL DE URUBICI

ENDEREÇO:

PRAÇA FRANCISCO PEREIRA SOUZA, 53
BAIRRO CENTRO - URUBICI - CEP: 88650-000

TÍTULO:

PROJETO HIDROSSANITÁRIO BANHEIROS DA QUADRA ESPORTIVA
DA ESCOLA LAUDELINO BORGUEZAN

PROPRIETÁRIO:

Prefeitura Municipal de Urubici

REFERÊNCIA:

EDIFICAÇÃO EM ALVENARIA

CONTEÚDO:

PLANTA SANITÁRIA, PLANTA HIDRÁULICA

DATA:

SETEMBRO/2025

LOCAL DA OBRA:

SC - 370 - BAIRRO SANTO ANTÔNIO - URUBICI - SC

QUADRO DE ÁREAS:

INDICADAS

PRANCHA:

01/01

ESCALAS:

INDICADAS

FOLHA:

A-02

DESENHO:

DIEGO

ASSINATURAS:

RESPONSÁVEL TÉCNICO

DIEGO ALESSANDRO NECKEL:09826196932

6196932

DIEGO ALESSANDRO NECKEL
Eng. Civil - CREA/SC 151642-4

Assinado digitalmente por DIEGO ALESSANDRO NECKEL:09826196932 ND: C=BR, O=ICP-Brasil, OU=AC Soluti Multipla v5, OU=37767890000171, OU=Presencial, OU=Certificado PF A3, CN=DIEGO ALESSANDRO NECKEL:09826196932 Razão: Eu sou o autor deste documento Localização: Data: 2025.10.02 16:36:35-03'00' Foxit PDF Reader Versão: 2025.2.0

PROPRIETÁRIO

Prefeitura Municipal de Urubici
CNPJ: 82.843.582/0001-32