


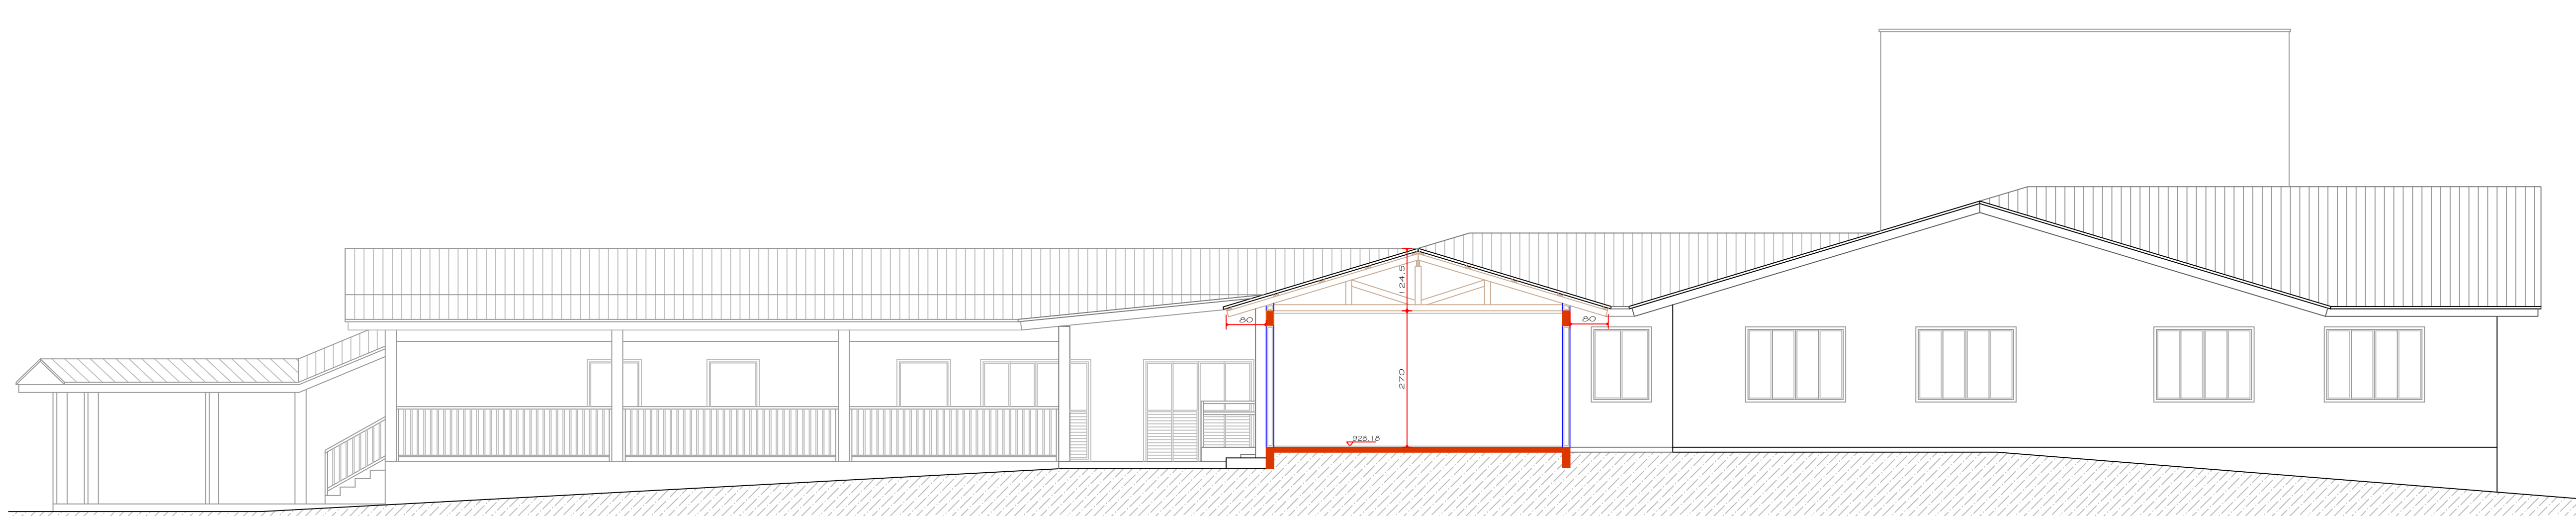


CORTE FF'
Escala 1/75

LEGENDA
- - - - - Parede de Alvenaria a Demolir
= = = = = Parede de Alvenaria Existente
= = = = = Parede de Alvenaria à Construir




CORTE EE'
Escala 1/75

LEGENDA
- - - - - Parede de Alvenaria a Demolir
= = = = = Parede de Alvenaria Existente
= = = = = Parede de Alvenaria à Construir

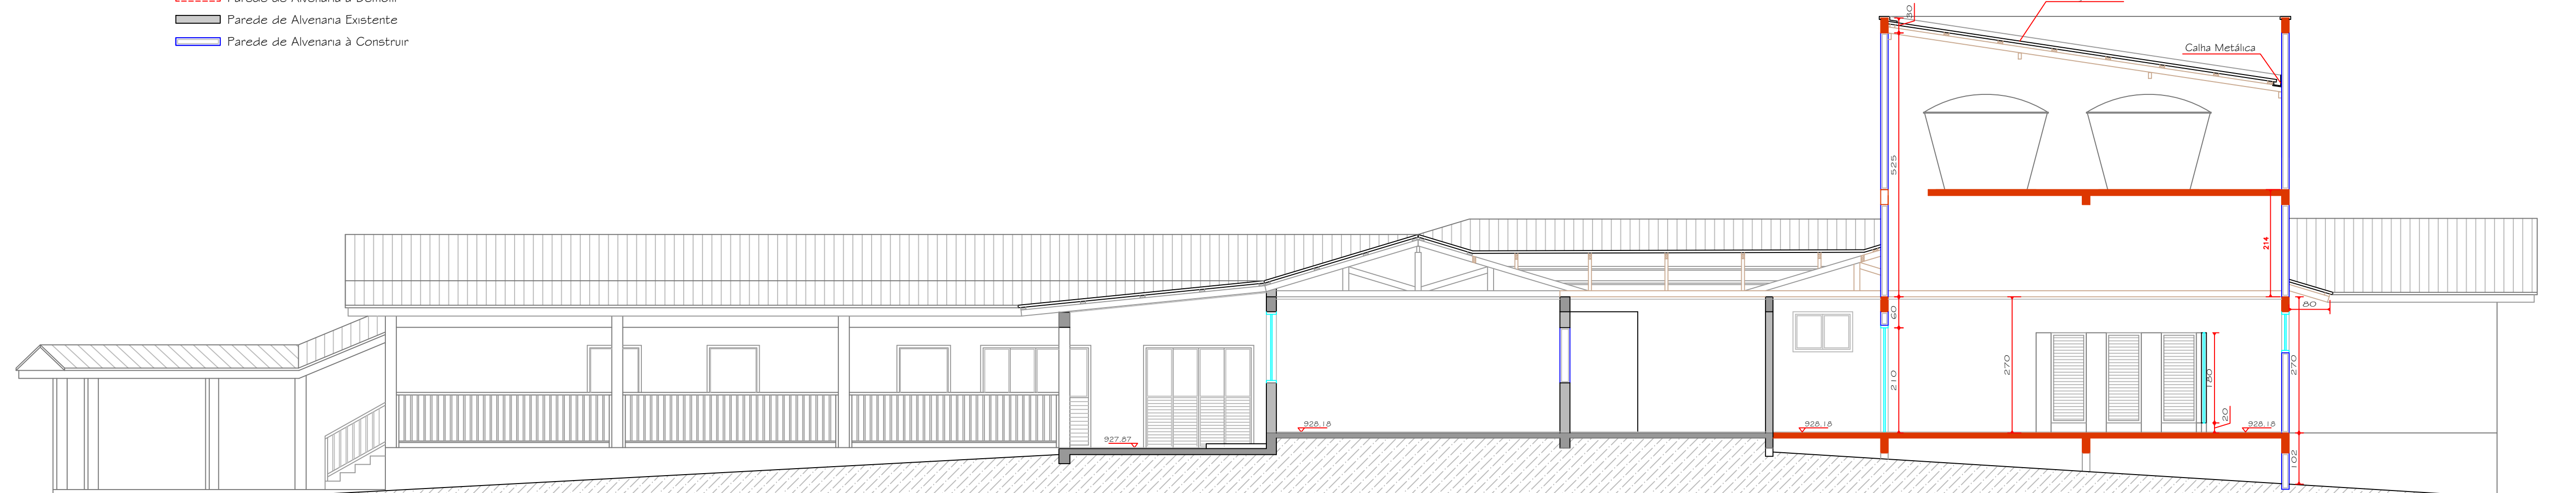


CORTE DD'
Escala 1/75

LEGENDA
- - - - - Parede de Alvenaria a Demolir
= = = = = Parede de Alvenaria Existente
= = = = = Parede de Alvenaria à Construir

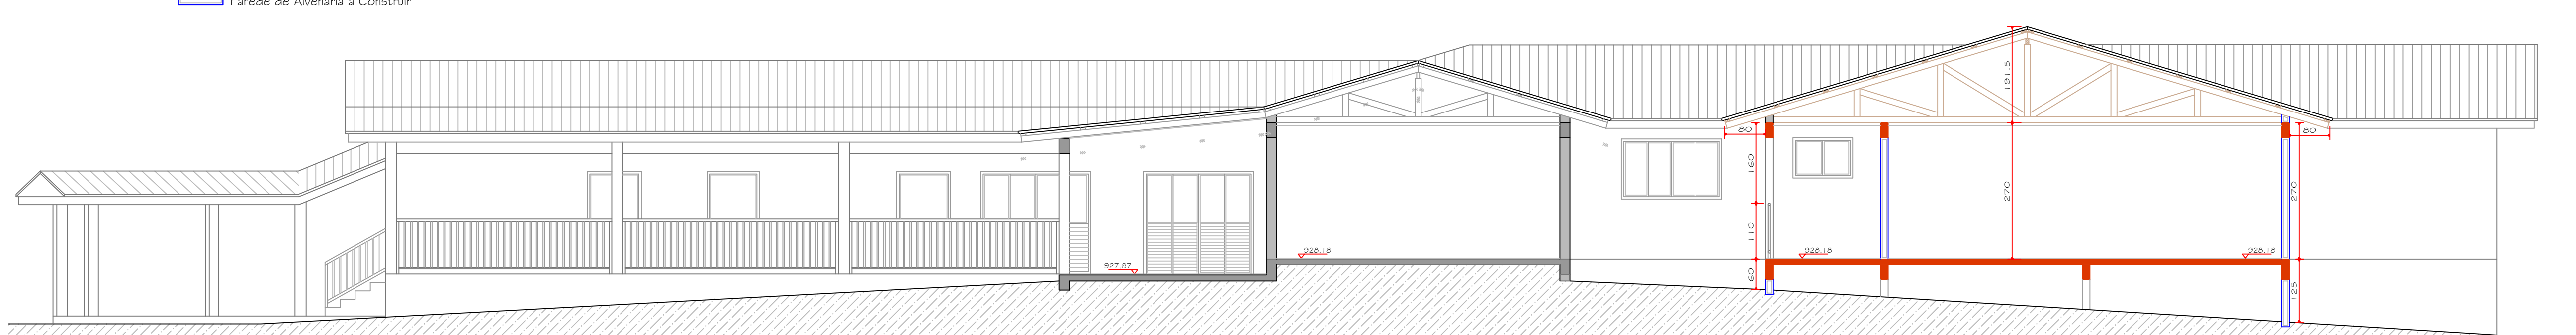

CORTE CC'
Escala 1/75

LEGENDA
- - - - - Parede de Alvenaria a Demolir
= = = = = Parede de Alvenaria Existente
= = = = = Parede de Alvenaria à Construir

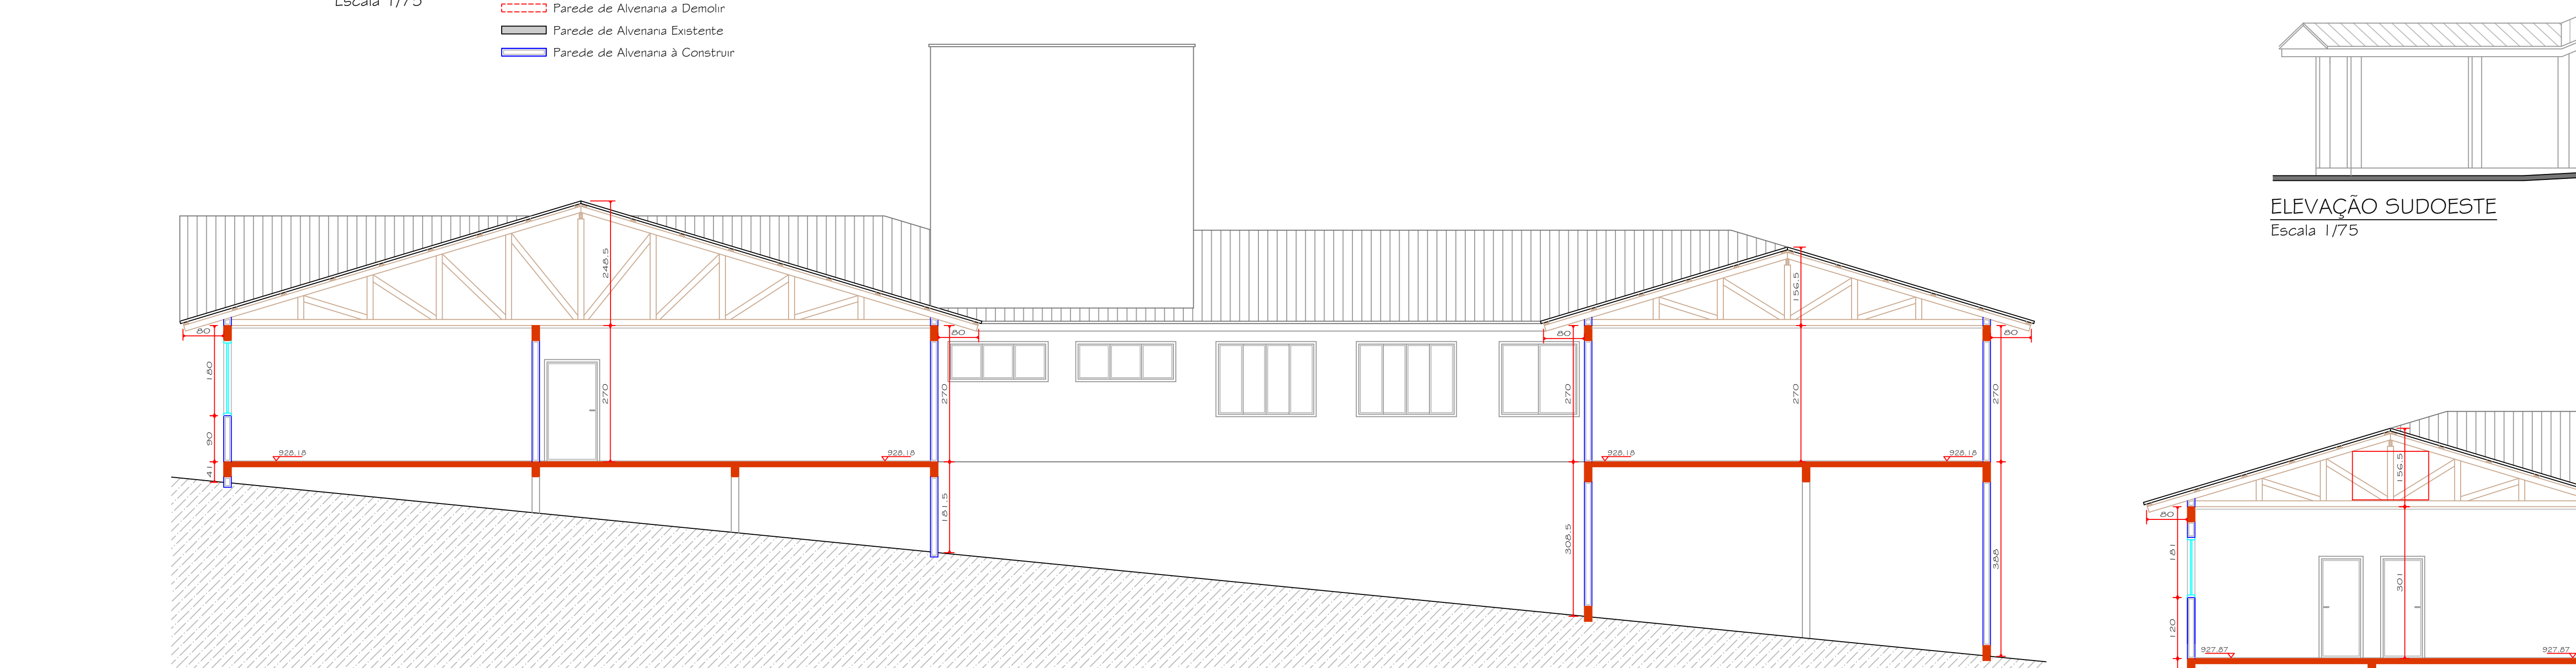


CORTE BB'
Escala 1/75


LEGENDA
- - - - - Parede de Alvenaria a Demolir
= = = = = Parede de Alvenaria Existente
= = = = = Parede de Alvenaria à Construir




ELEVACÃO NOROESTE
Escala 1/75

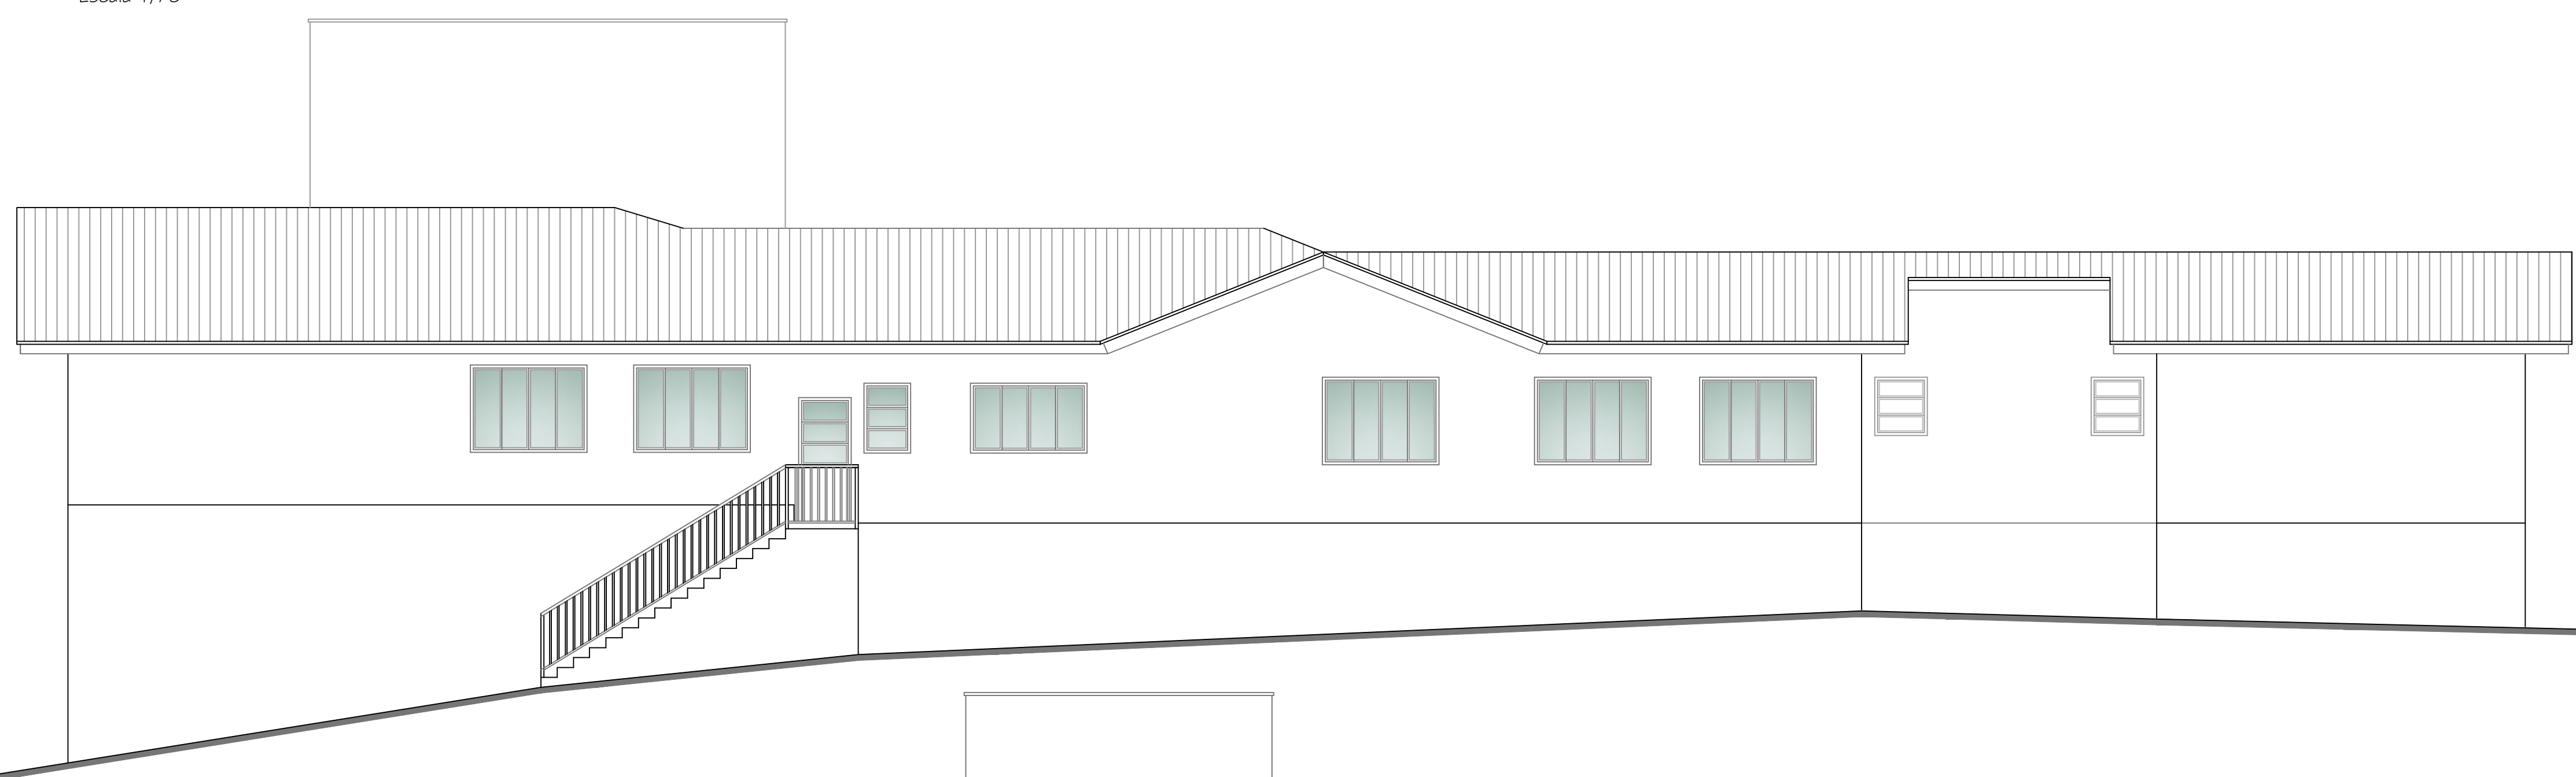


ELEVACÃO NORDESTE
Escala 1/75

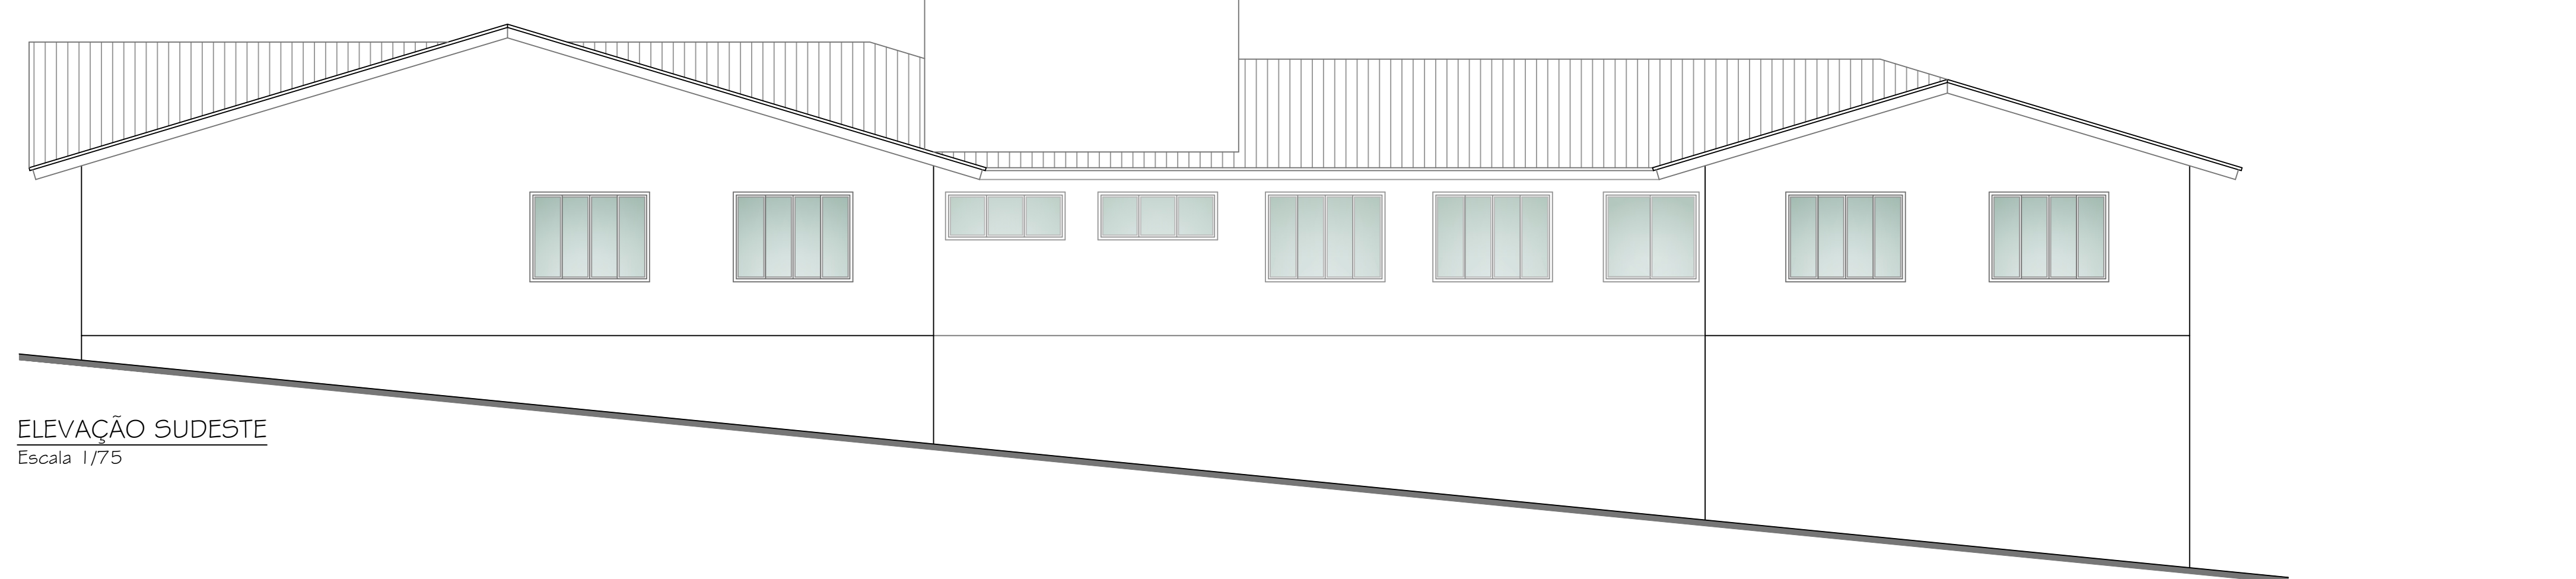

ELEVACÃO SUDESTE
Escala 1/75

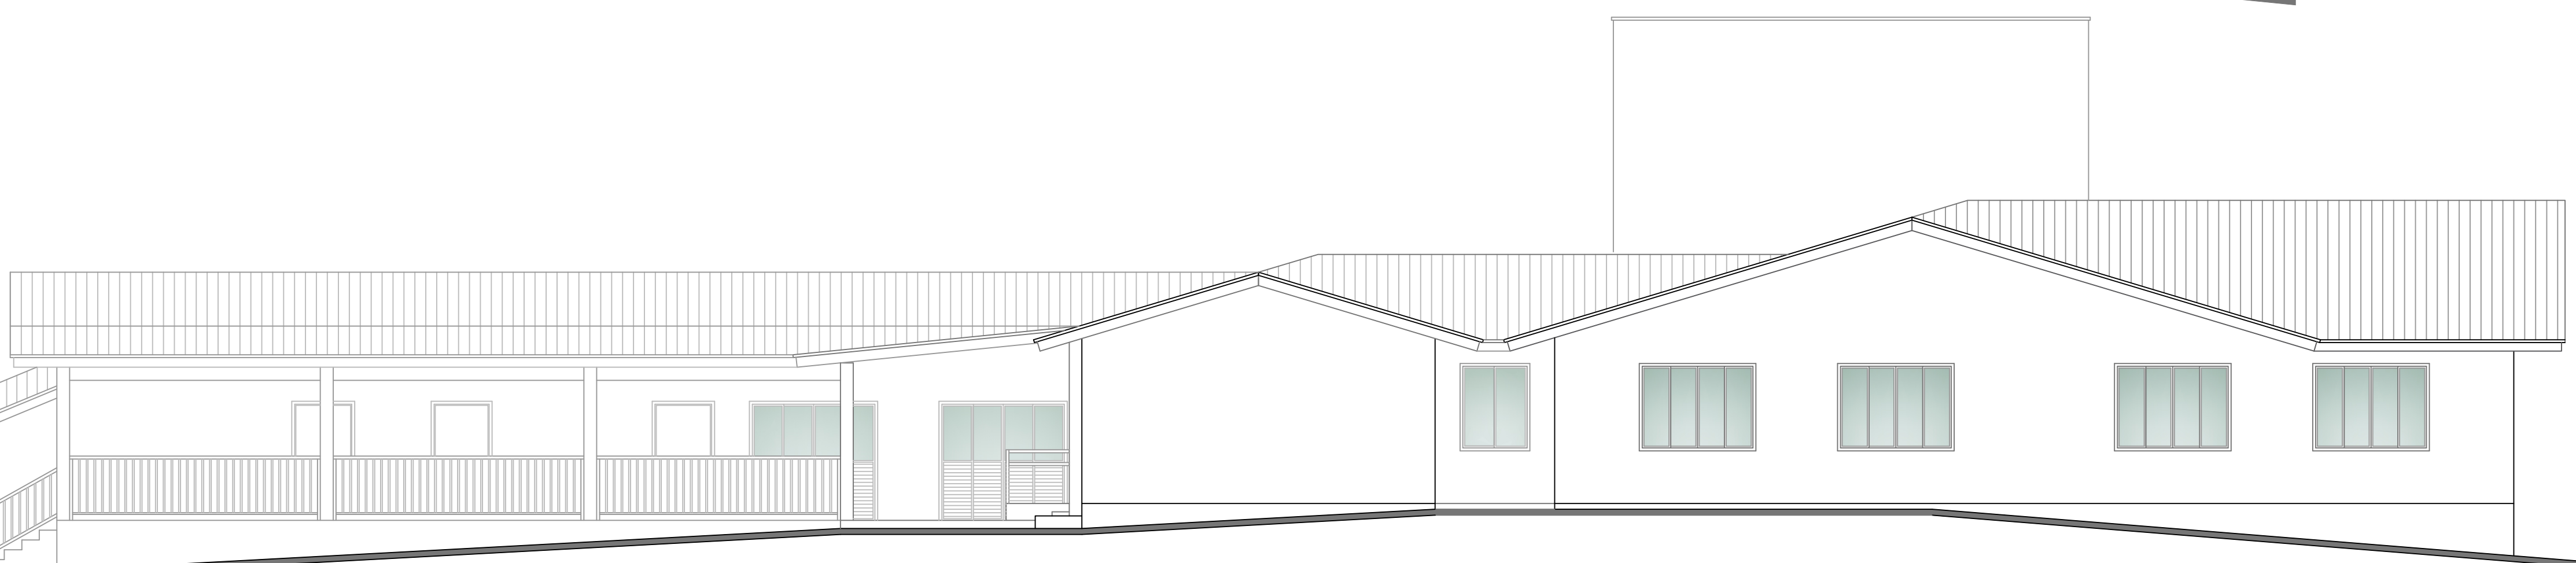

ELEVACÃO SUDOESTE
Escala 1/75

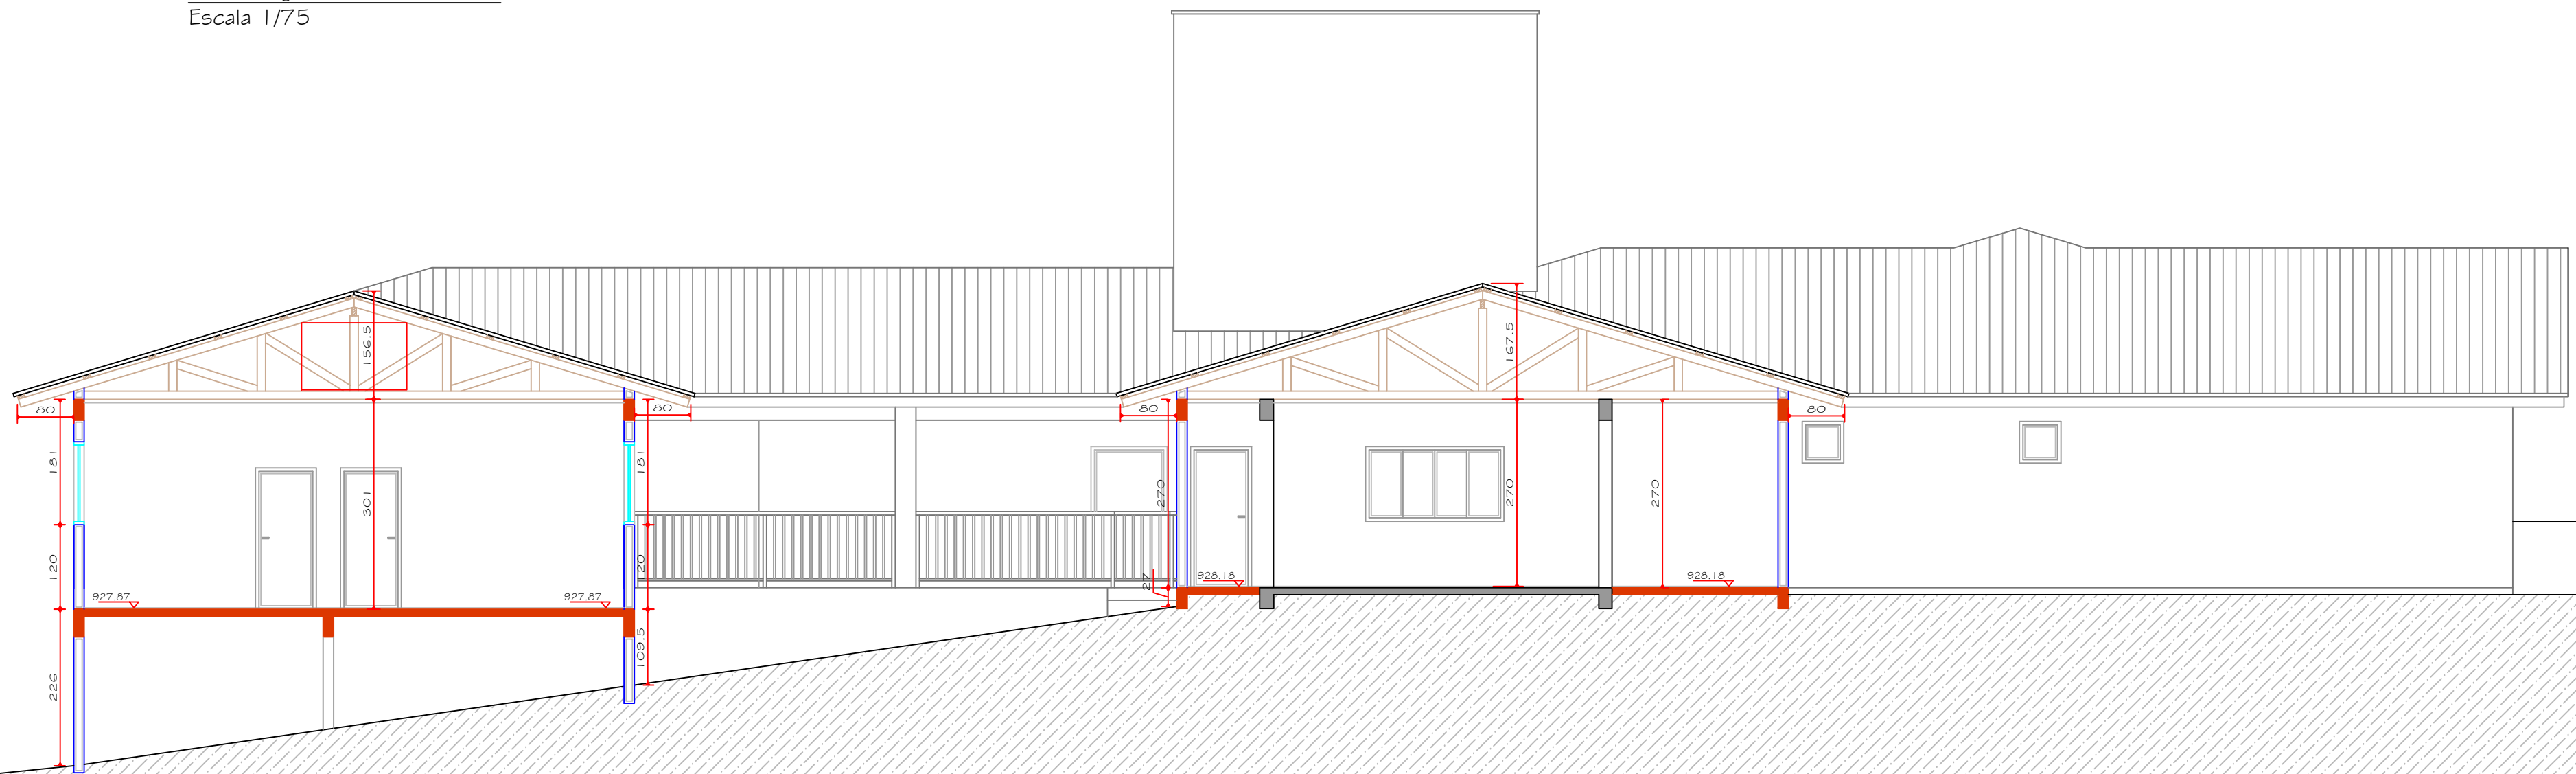

CORTE AA'
Escala 1/75

LEGENDA
- - - - - Parede de Alvenaria a Demolir
= = = = = Parede de Alvenaria Existente
= = = = = Parede de Alvenaria à Construir

AMURES



ASSOCIAÇÃO DE MUNICÍPIOS
DA SERRA CATARINENSE

PREFEITURA MUNICIPAL DE
URUBICI - SC

3/3

ASSESSORIA TÉCNICA

OBRA: Projeto de Reforma e Ampliação

PREFEITO: LEANDRO DE SOUZA CORREIA

PROJETO: Elieliano Guedes
Arquiteto - CAU 417396-8

Projeto Arquitetônico
AMPLIAÇÃO DA ESCOLA
NUCLEADA ÁGUAS BRANCAS

Cortes e Elevações

Localização: Rua da Creche, Localidade de
Águas Brancas - Urubici SC

DESENHO:

Escala:

DATA:

Indicada

09/2025