


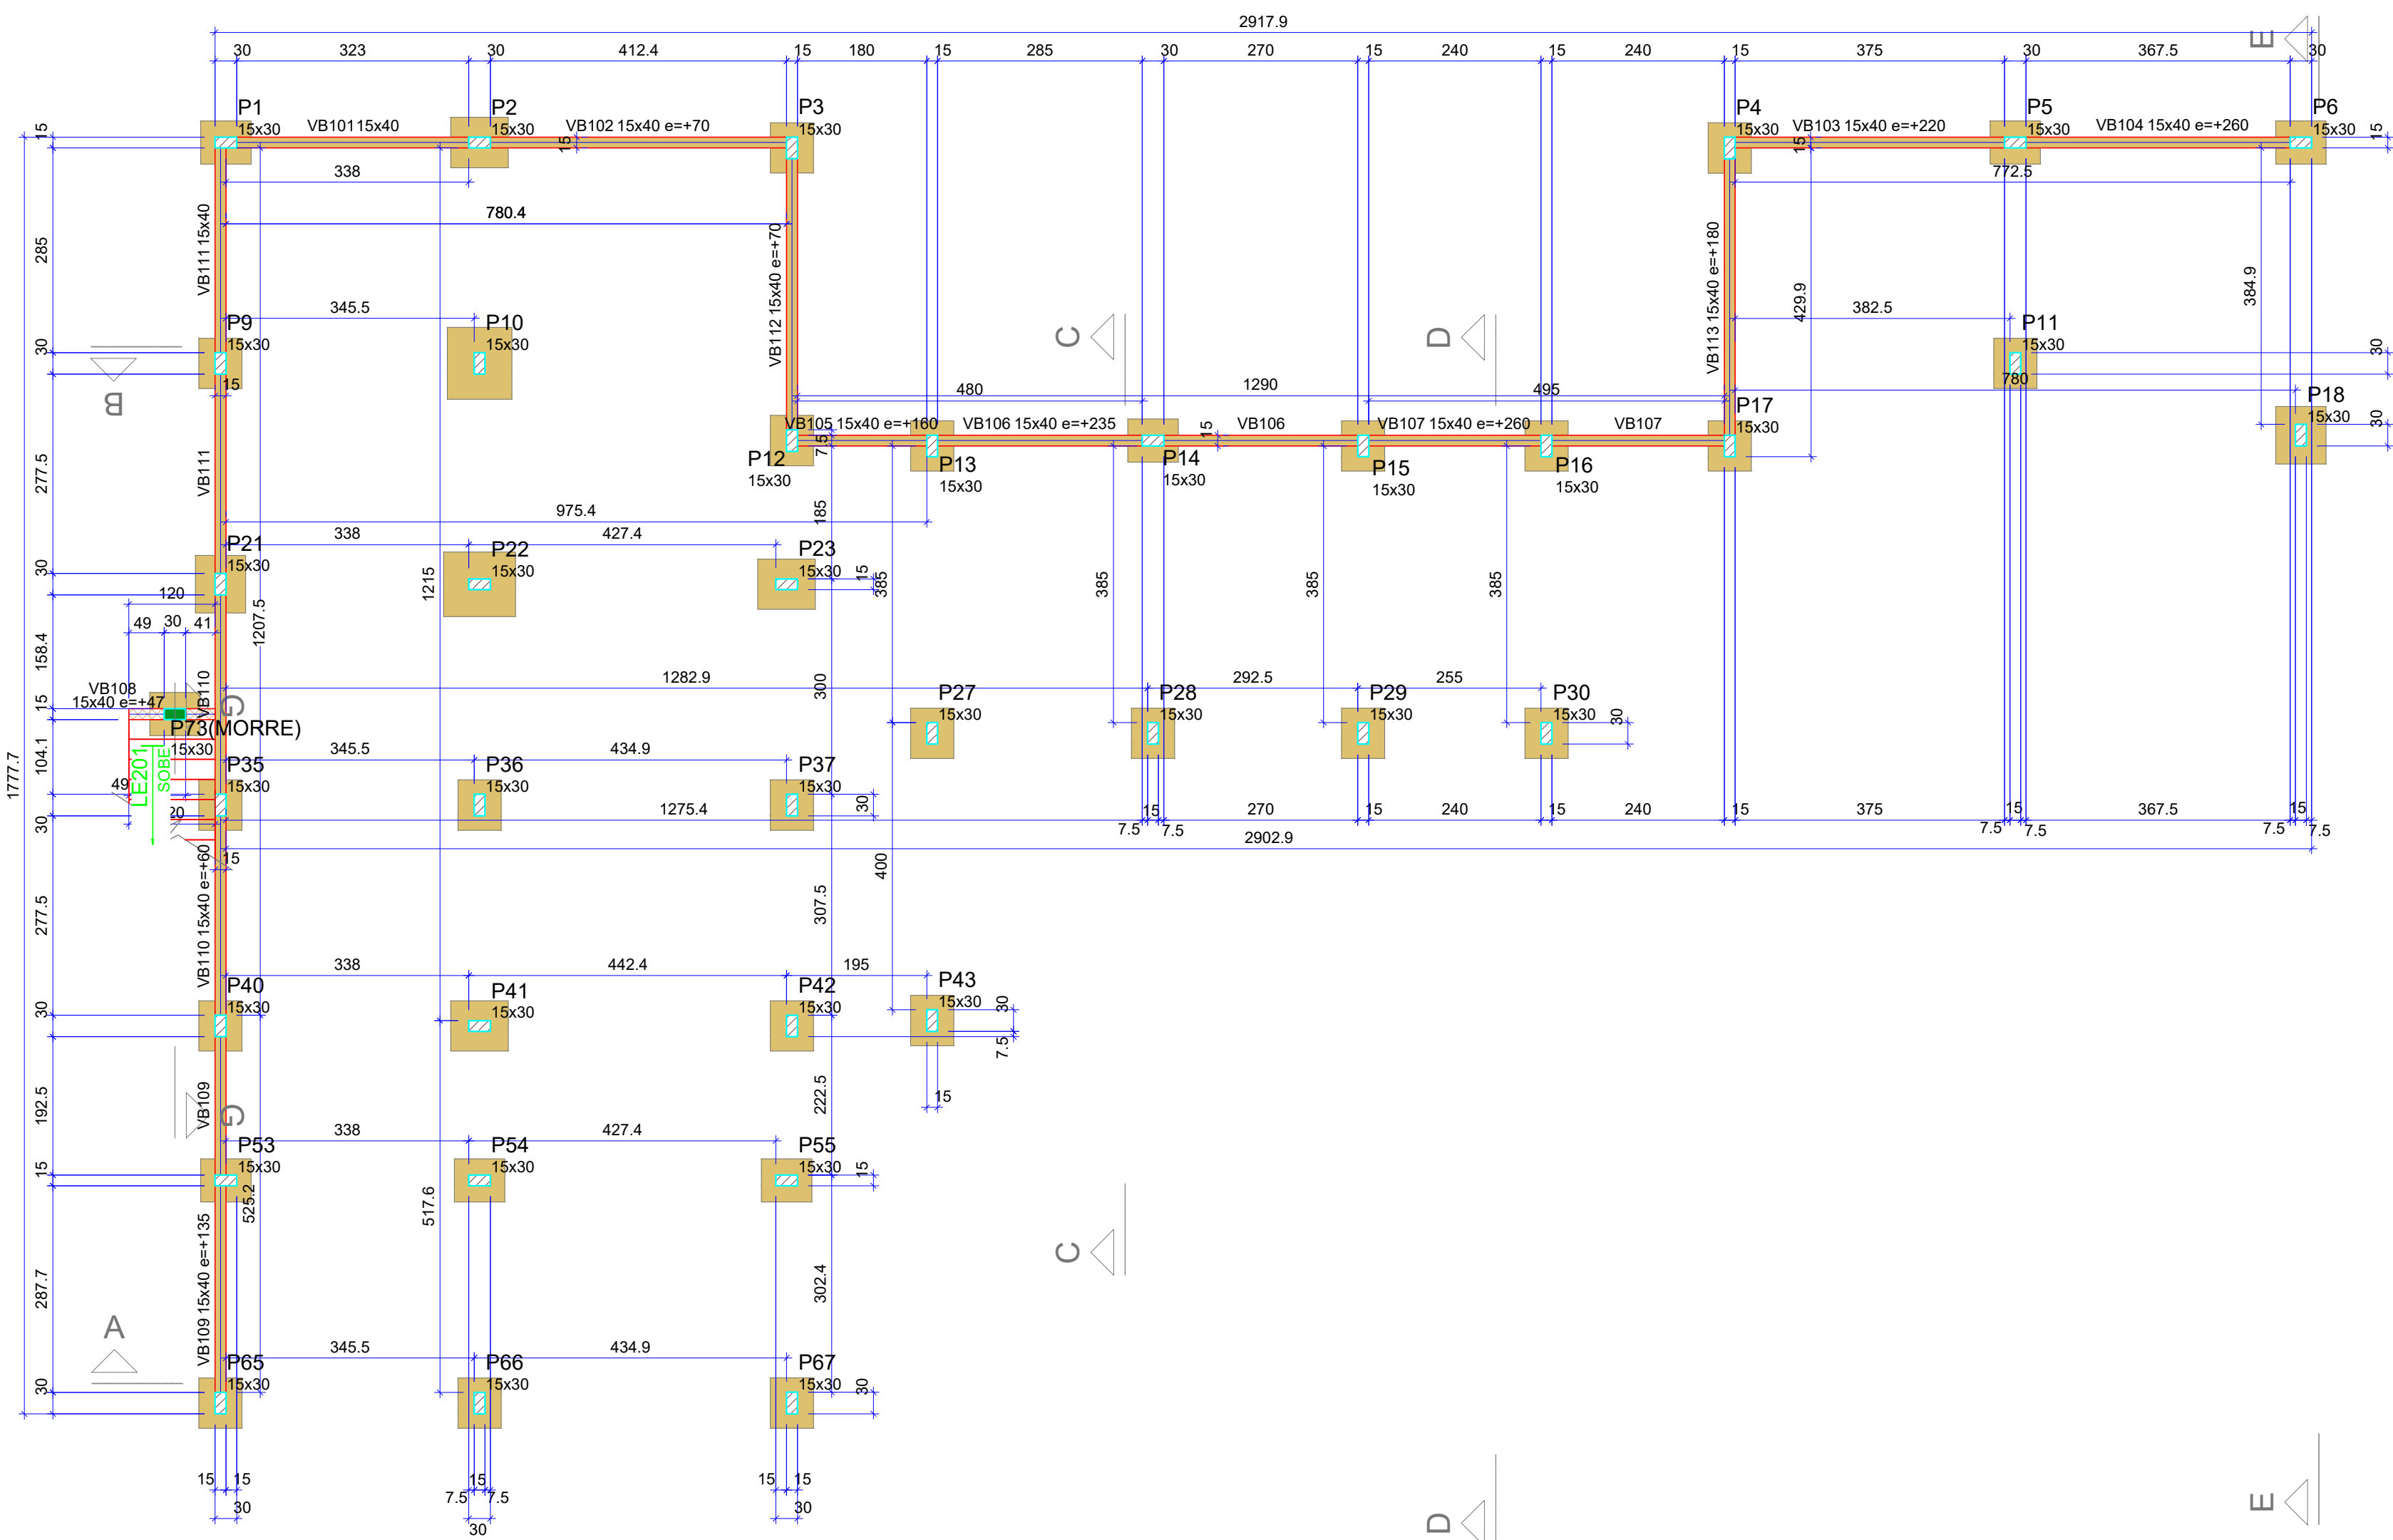

Vigas			
Nome	Seção (cm)	Elevação (cm)	Nível (cm)
VB101	15x40	0	0
VB102	15x40	70	70
VB103	15x40	220	220
VB104	15x40	260	260
VB105	15x40	160	160
VB106	15x40	235	235
VB107	15x40	260	260
VB108	15x40	47	47
VB109	15x40	135	135
VB110	15x40	60	60
VB111	15x40	0	0
VB112	15x40	70	70
VB113	15x40	180	180

Características dos materiais		
fck	Ecs	
(kgf/cm²)	(kgf/cm²)	
300	268384	

Dimensão máxima do agregado = 19 mm




Legenda dos pilares	
	Pilar que morre
	Pilar que passa

Legenda das vigas e paredes	
	Viga
	Viga chata ou invertida

Pilares			
Nome	Seção (cm)	Elevação (cm)	Nível (cm)
P1	15x30	0	0
P2	15x30	0	0
P3	15x30	70	70
P4	15x30	180	180
P5	15x30	220	220
P6	15x30	260	260
P9	15x30	0	0
P10	15x30	0	0
P11	15x30	220	220
P12	15x30	70	70
P13	15x30	160	160
P14	15x30	235	235
P15	15x30	235	235
P16	15x30	260	260
P17	15x30	180	180
P18	15x30	260	260
P21	15x30	0	0
P22	15x30	0	0
P23	15x30	70	70
P27	15x30	220	220
P28	15x30	260	260
P29	15x30	280	280
P30	15x30	280	280
P35	15x30	60	60
P36	15x30	110	110
P37	15x30	160	160
P40	15x30	60	60
P41	15x30	110	110
P42	15x30	160	160
P43	15x30	220	220
P53	15x30	135	135
P54	15x30	170	170
P55	15x30	220	220
P65	15x30	135	135
P66	15x30	180	180
P67	15x30	250	250
P73	15x30	47	47

FORMA DO PAVIMENTO PILOTIS - NÍVEL VARIÁVEL (NÍVEL 0)

Escala 1:75

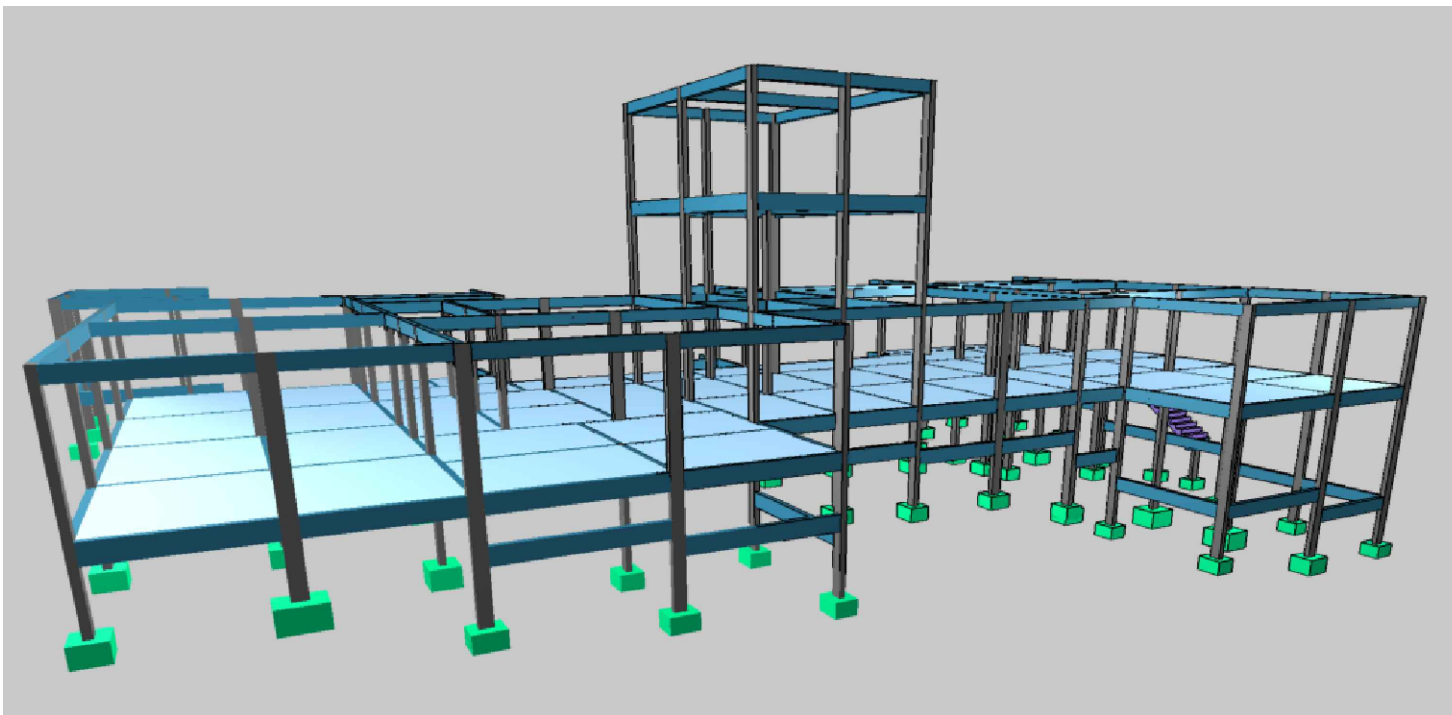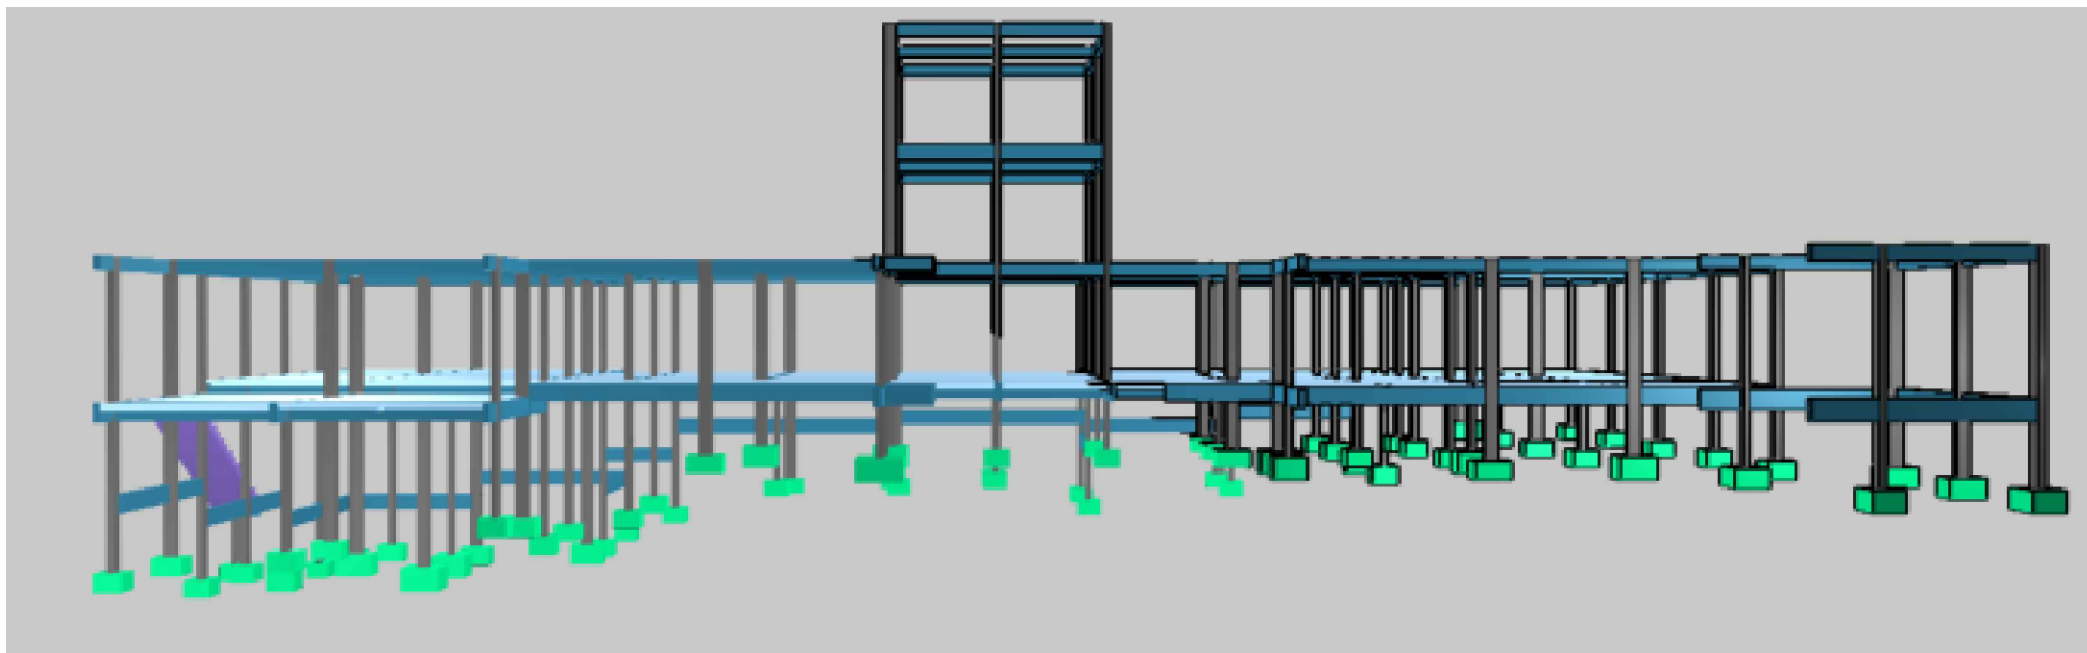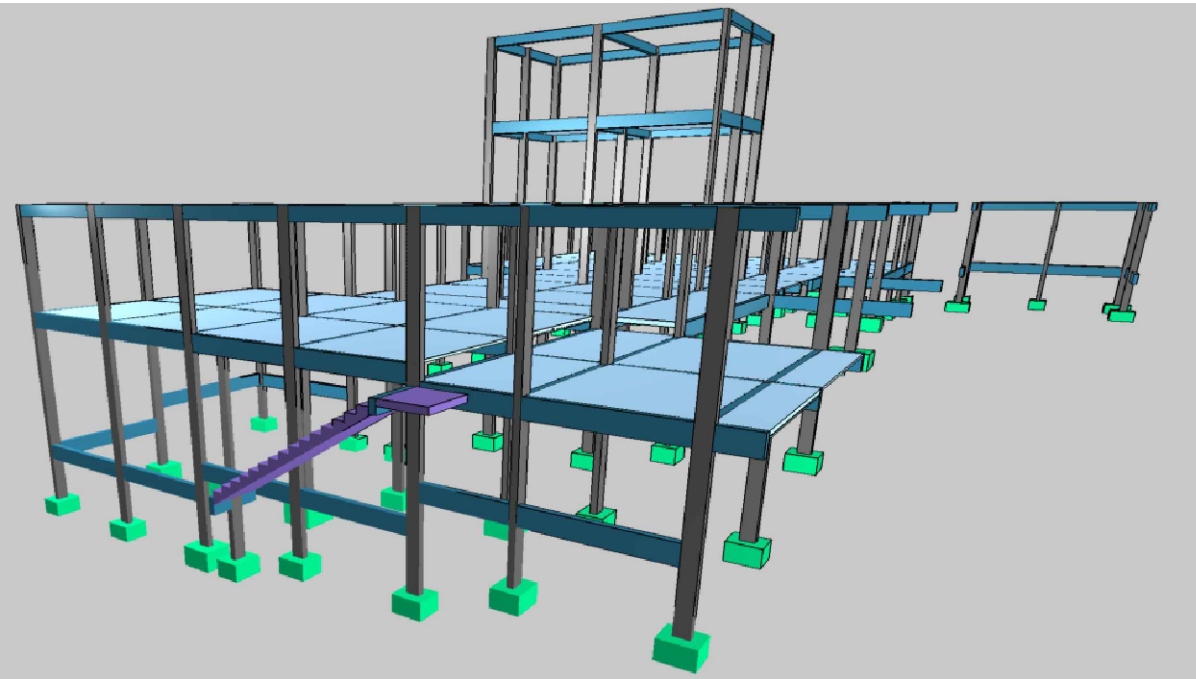

AMURES		ASSOCIAÇÃO DE MUNICÍPIOS DA REGIÃO SERRANA	
PREFEITURA MUNICIPAL DE URUBICI - SC		03/17	
ASSESSORIA TÉCNICA		OBRA :	
PROJETO:		AMPLIAÇÃO DA ESCOLA NUCLEADA ÁGUAS BRANCAS	
Matheus Lorenzetti Casagrande Eng. Civil - CREA 105793-1		Projeto Estrutural	
PREFEITO:		Planta de forma do Pav. Pilotis - Nível Variável	
LEANDRO DE SOUZA CORREIA		Área Total: 523,21 m²	
DESENHO :		Localização: Localidade de Águas Brancas ; Bairro: Centro ; CEP:88650-000 ; s/nº	
Matheus Lorenzetti Casagrande		Escala:	
		Indicada	
		DATA :	
		10/2025	