




CORTE A-A
Escala 1:75

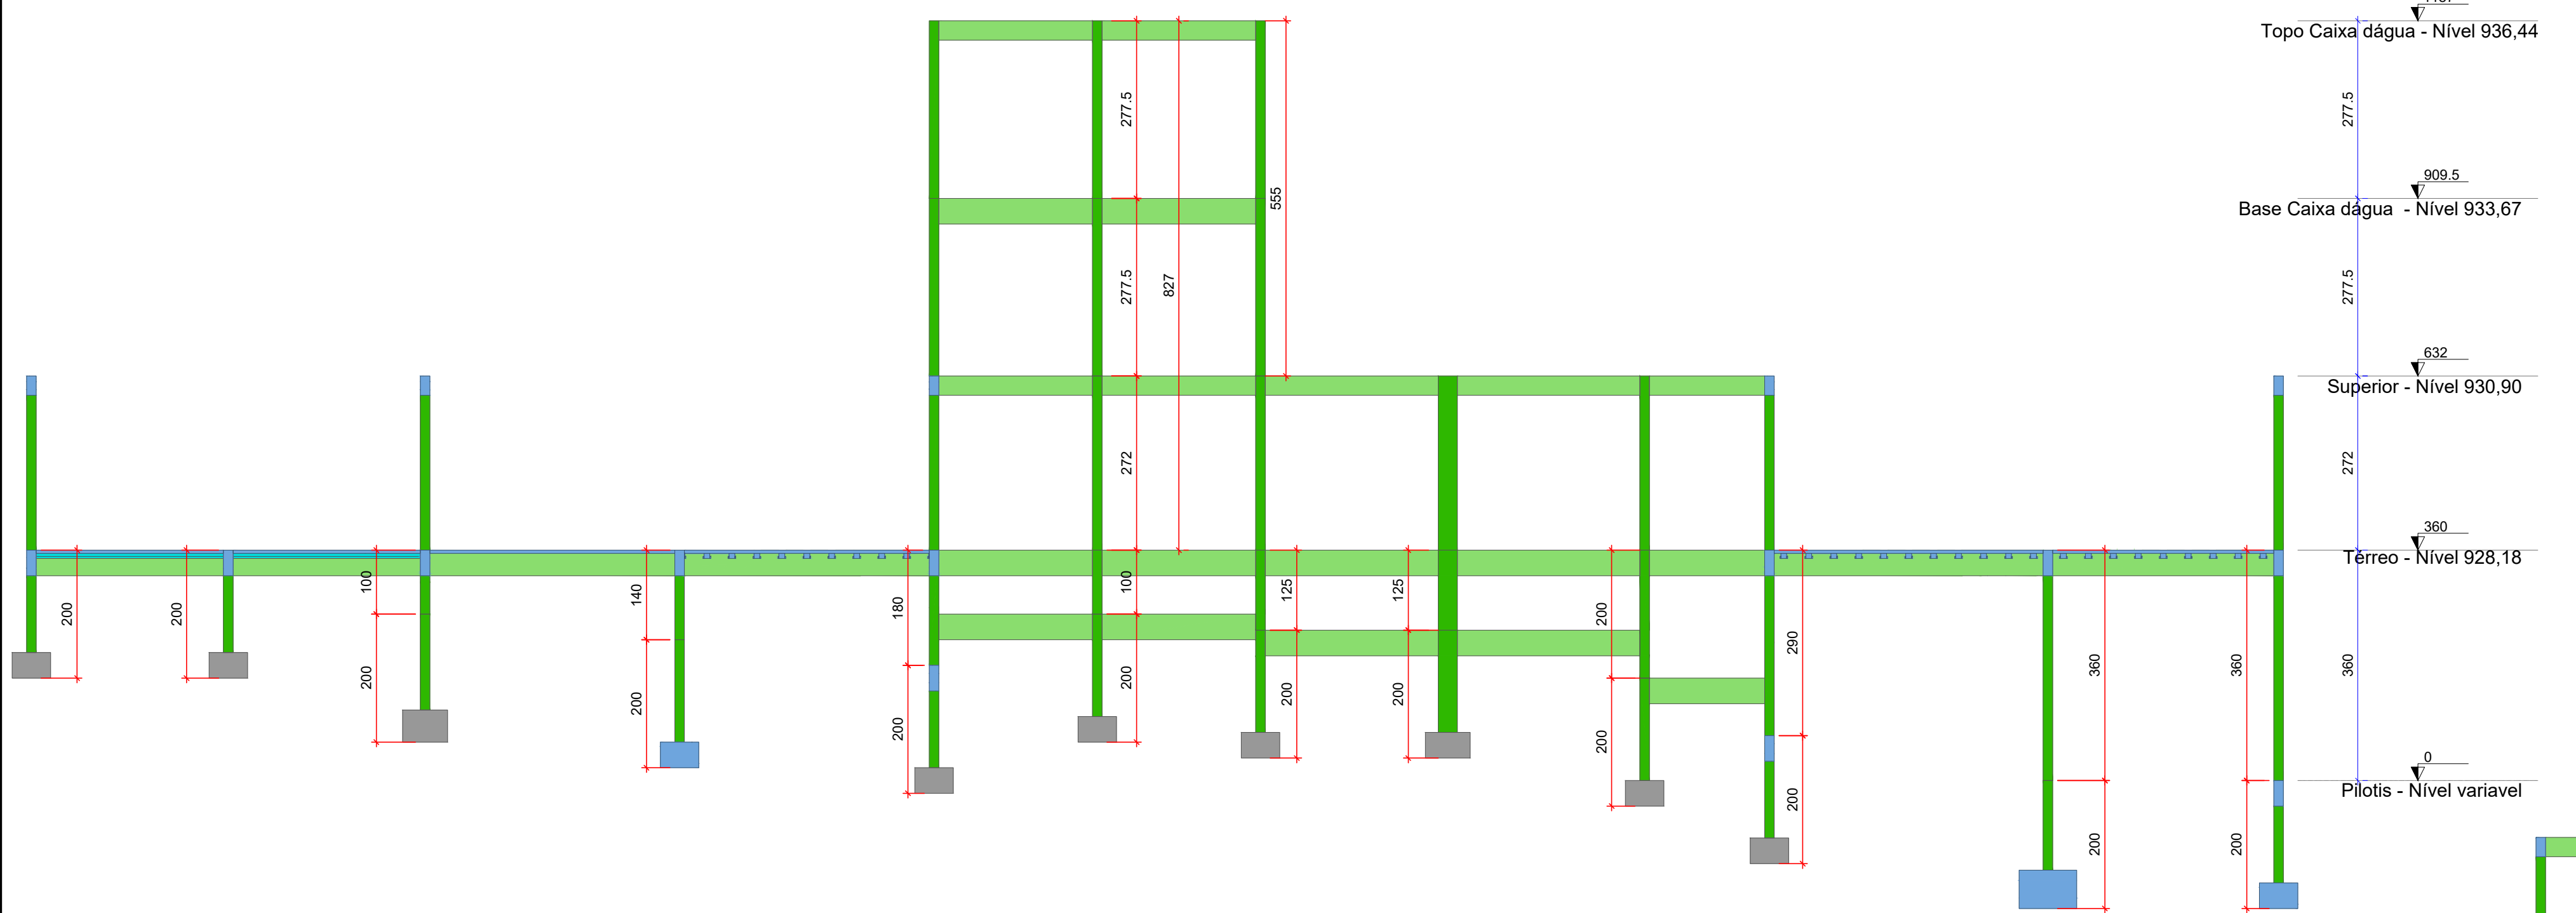


CORTE B-B
Escala 1:75

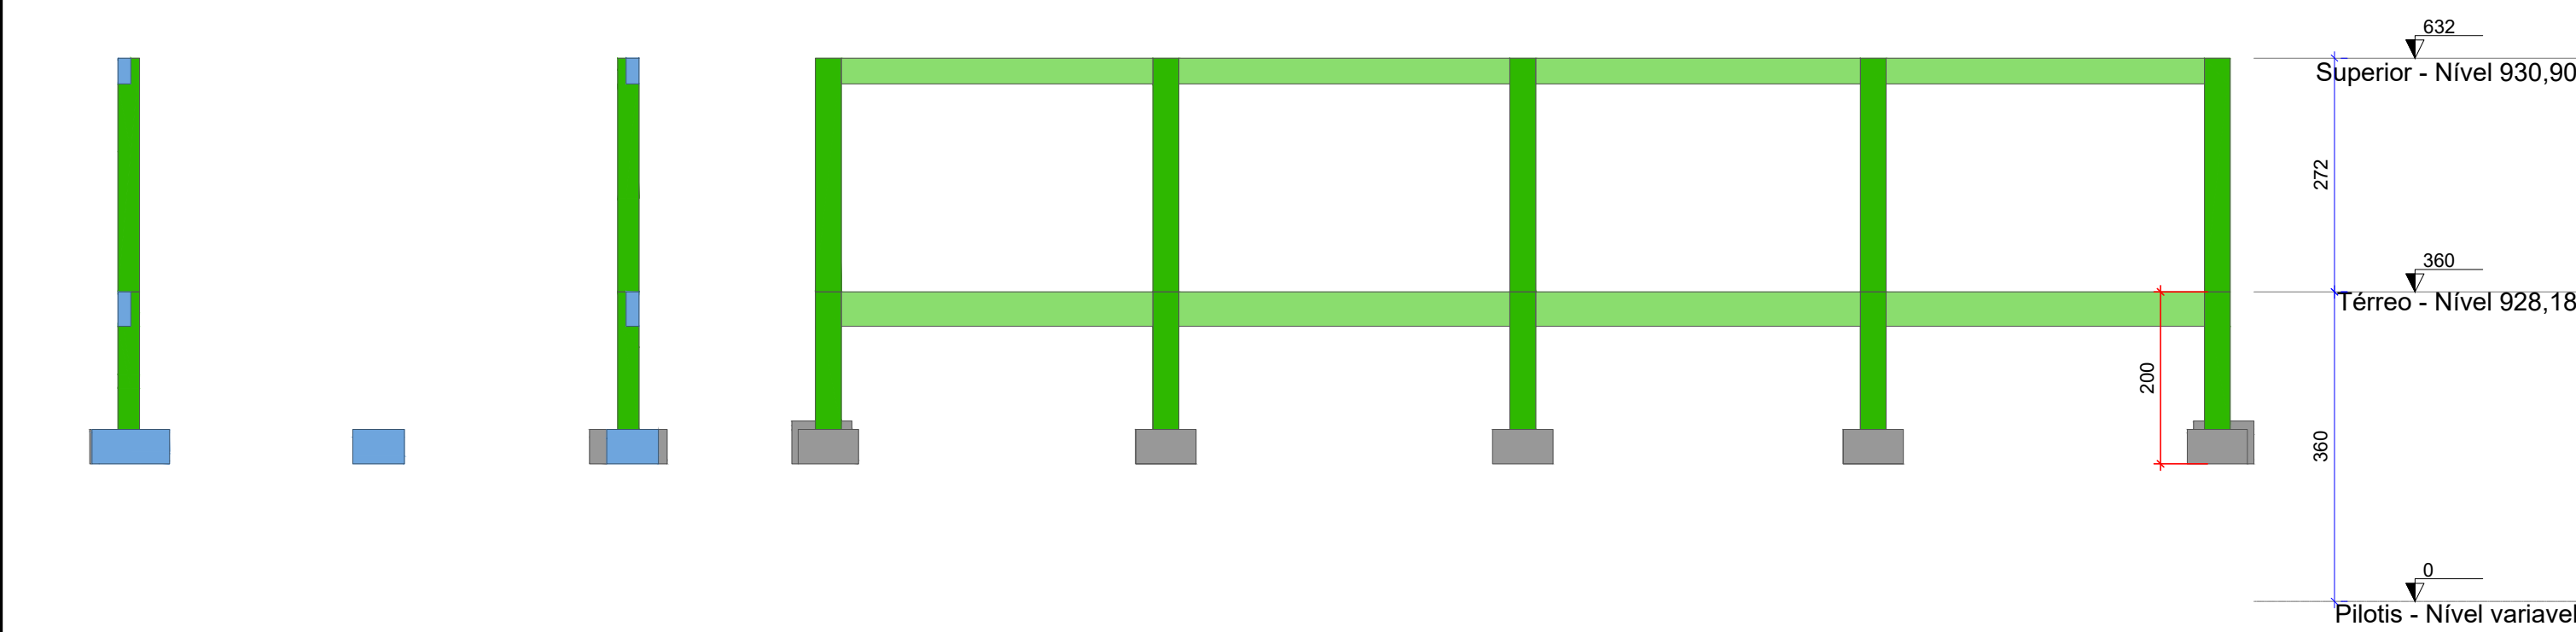


CORTE F-F
Escala 1:75

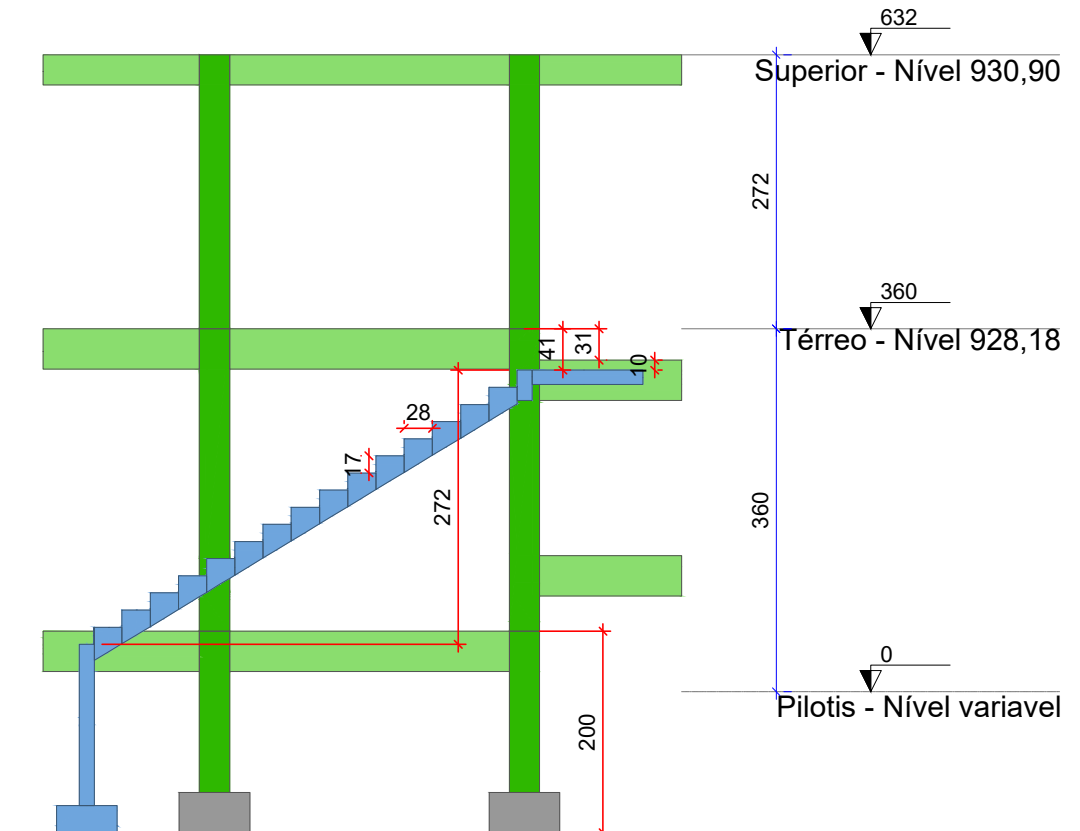


CORTE G-G
Escala 1:75

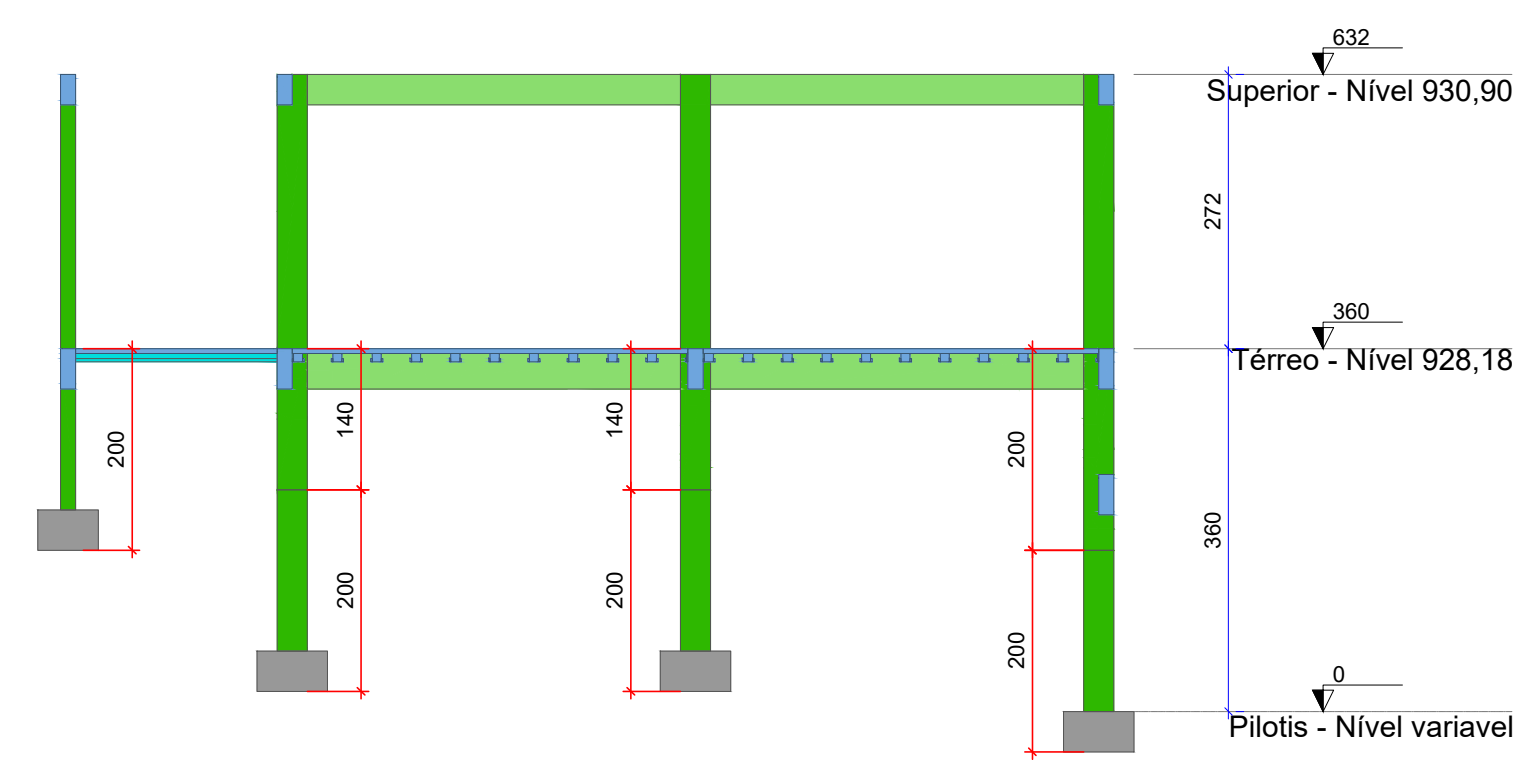

CORTE C-C
Escala 1:75

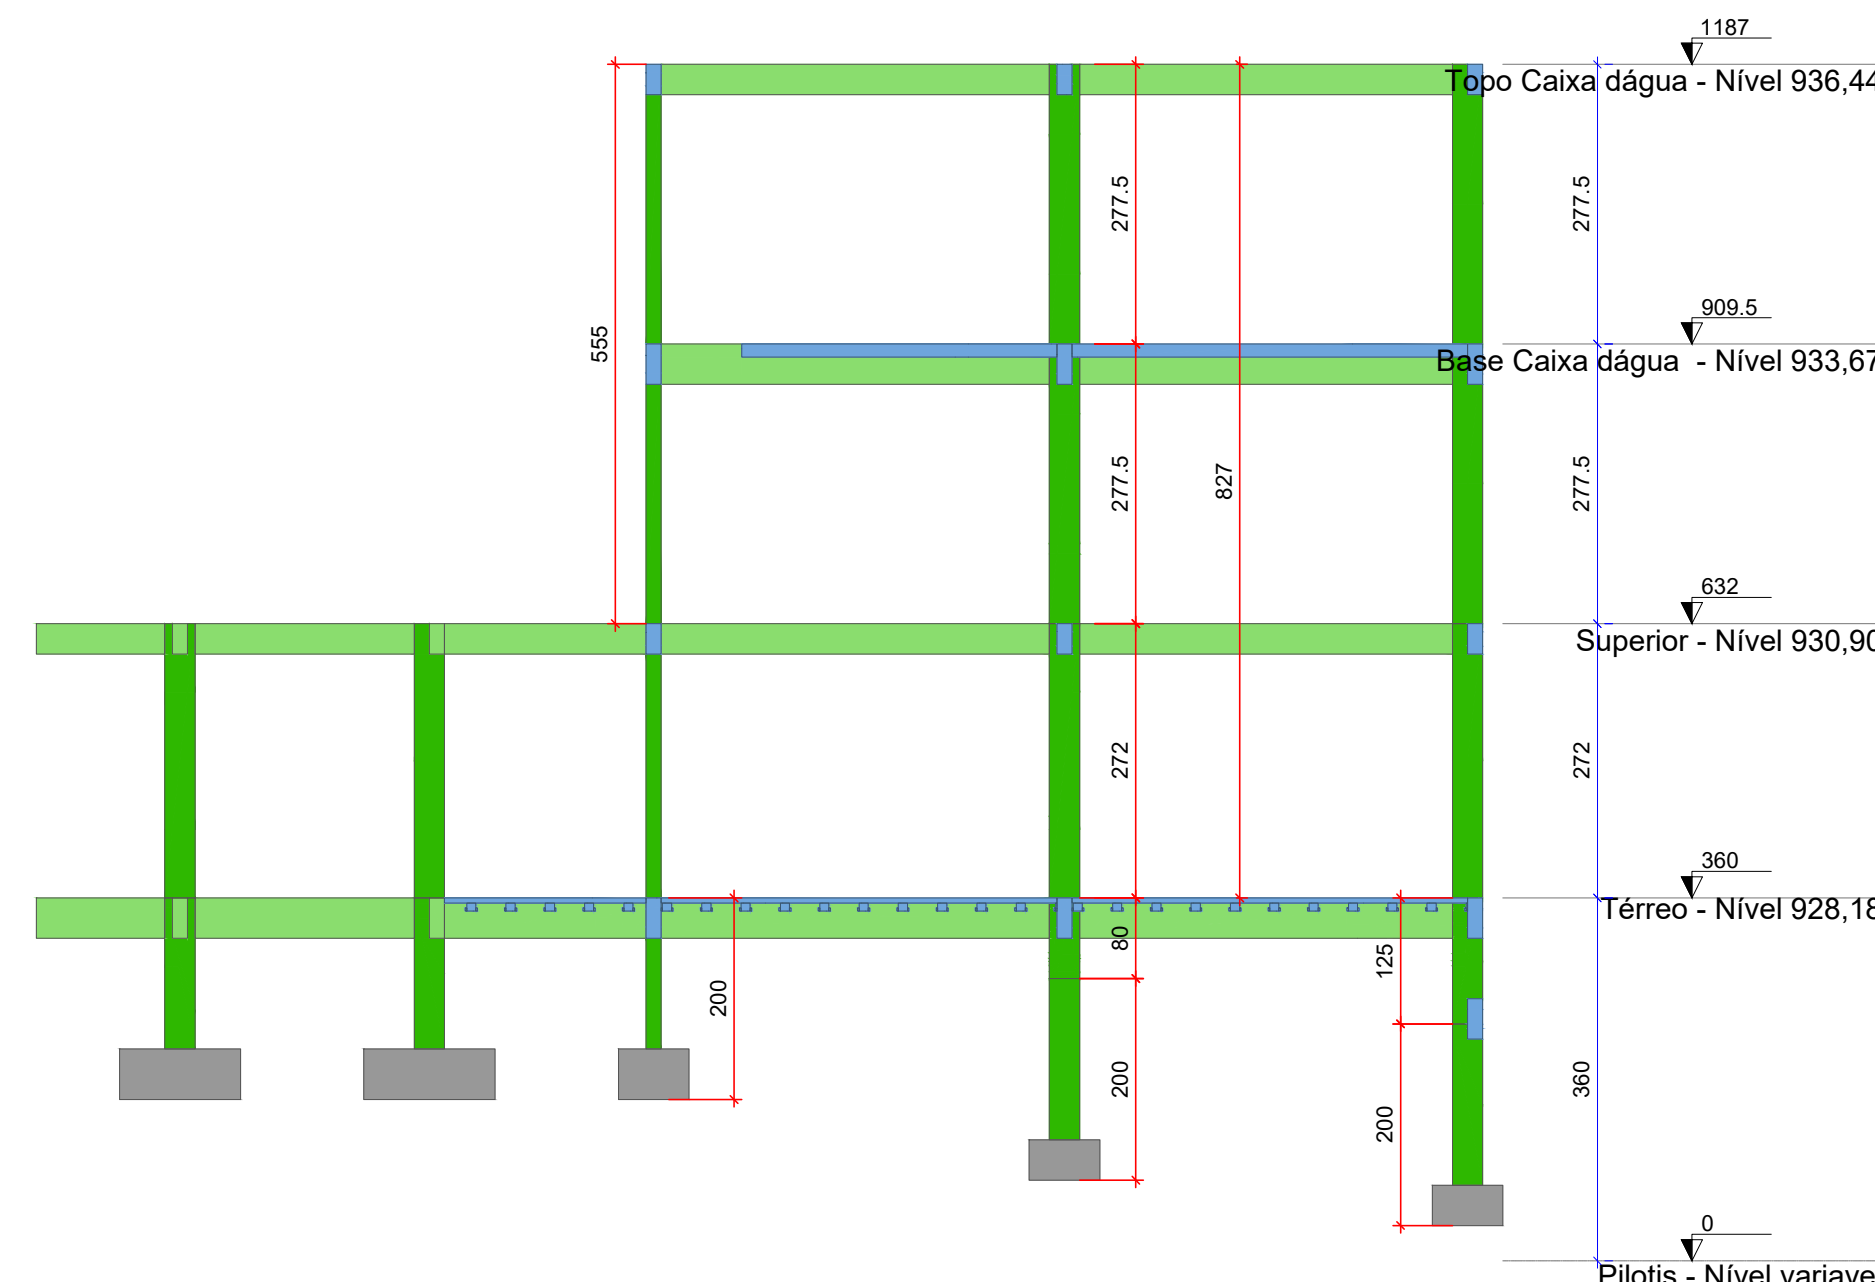

CORTE D-D
Escala 1:75

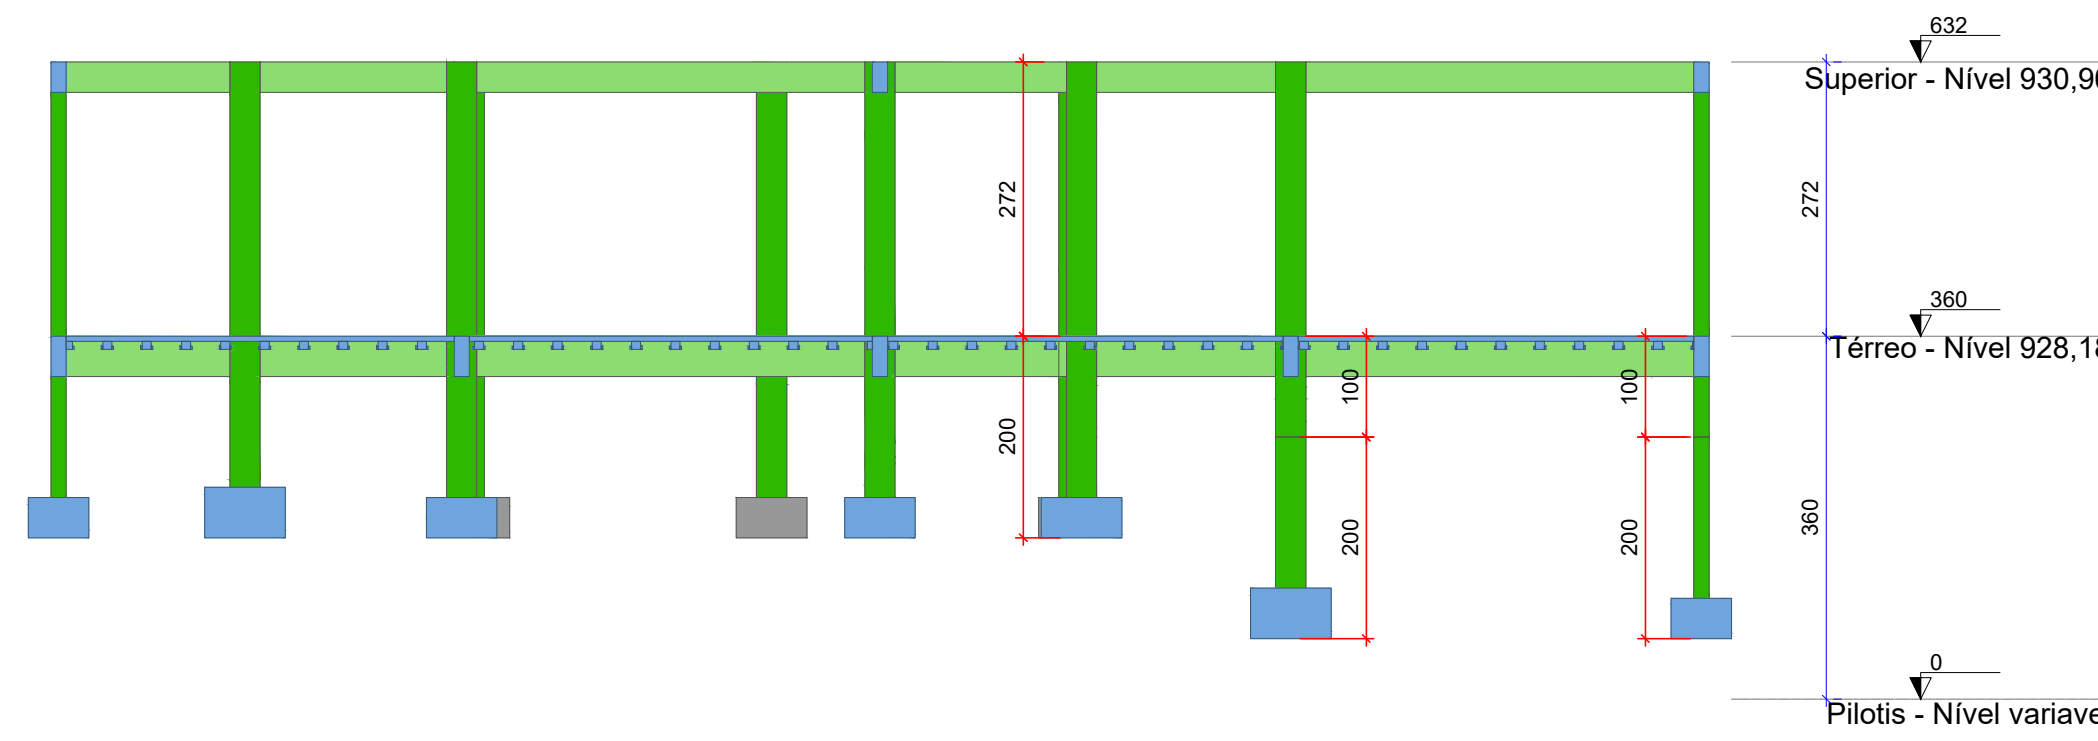

CORTE E-E
Escala 1:75

AMURES		ASSOCIAÇÃO DE MUNICÍPIOS DA REGIÃO SERRANA	
PREFEITURA MUNICIPAL DE		06/17	
URUBICI - SC			
ASSESSORIA TÉCNICA		OBRA :	
PROJETO:		AMPLIAÇÃO DA ESCOLA NUCLEADA ÁGUAS BRANCAS	
Matheus Lorenzetti Casagrande Eng. Civil - CREA 105793-1		Projeto Estrutural	
PREFEITO:		Corte Estrutural	
LEANDRO DE SOUZA CORREIA		Área Total: 523,21 m²	
DESENHO :		Localização: Localidade de Águas Brancas ;	
Matheus Lorenzetti Casagrande		Bairro: Centro ; CEP:88650-000 ; s/nº	
Escala:		DATA :	
Indicada		10/2025	