




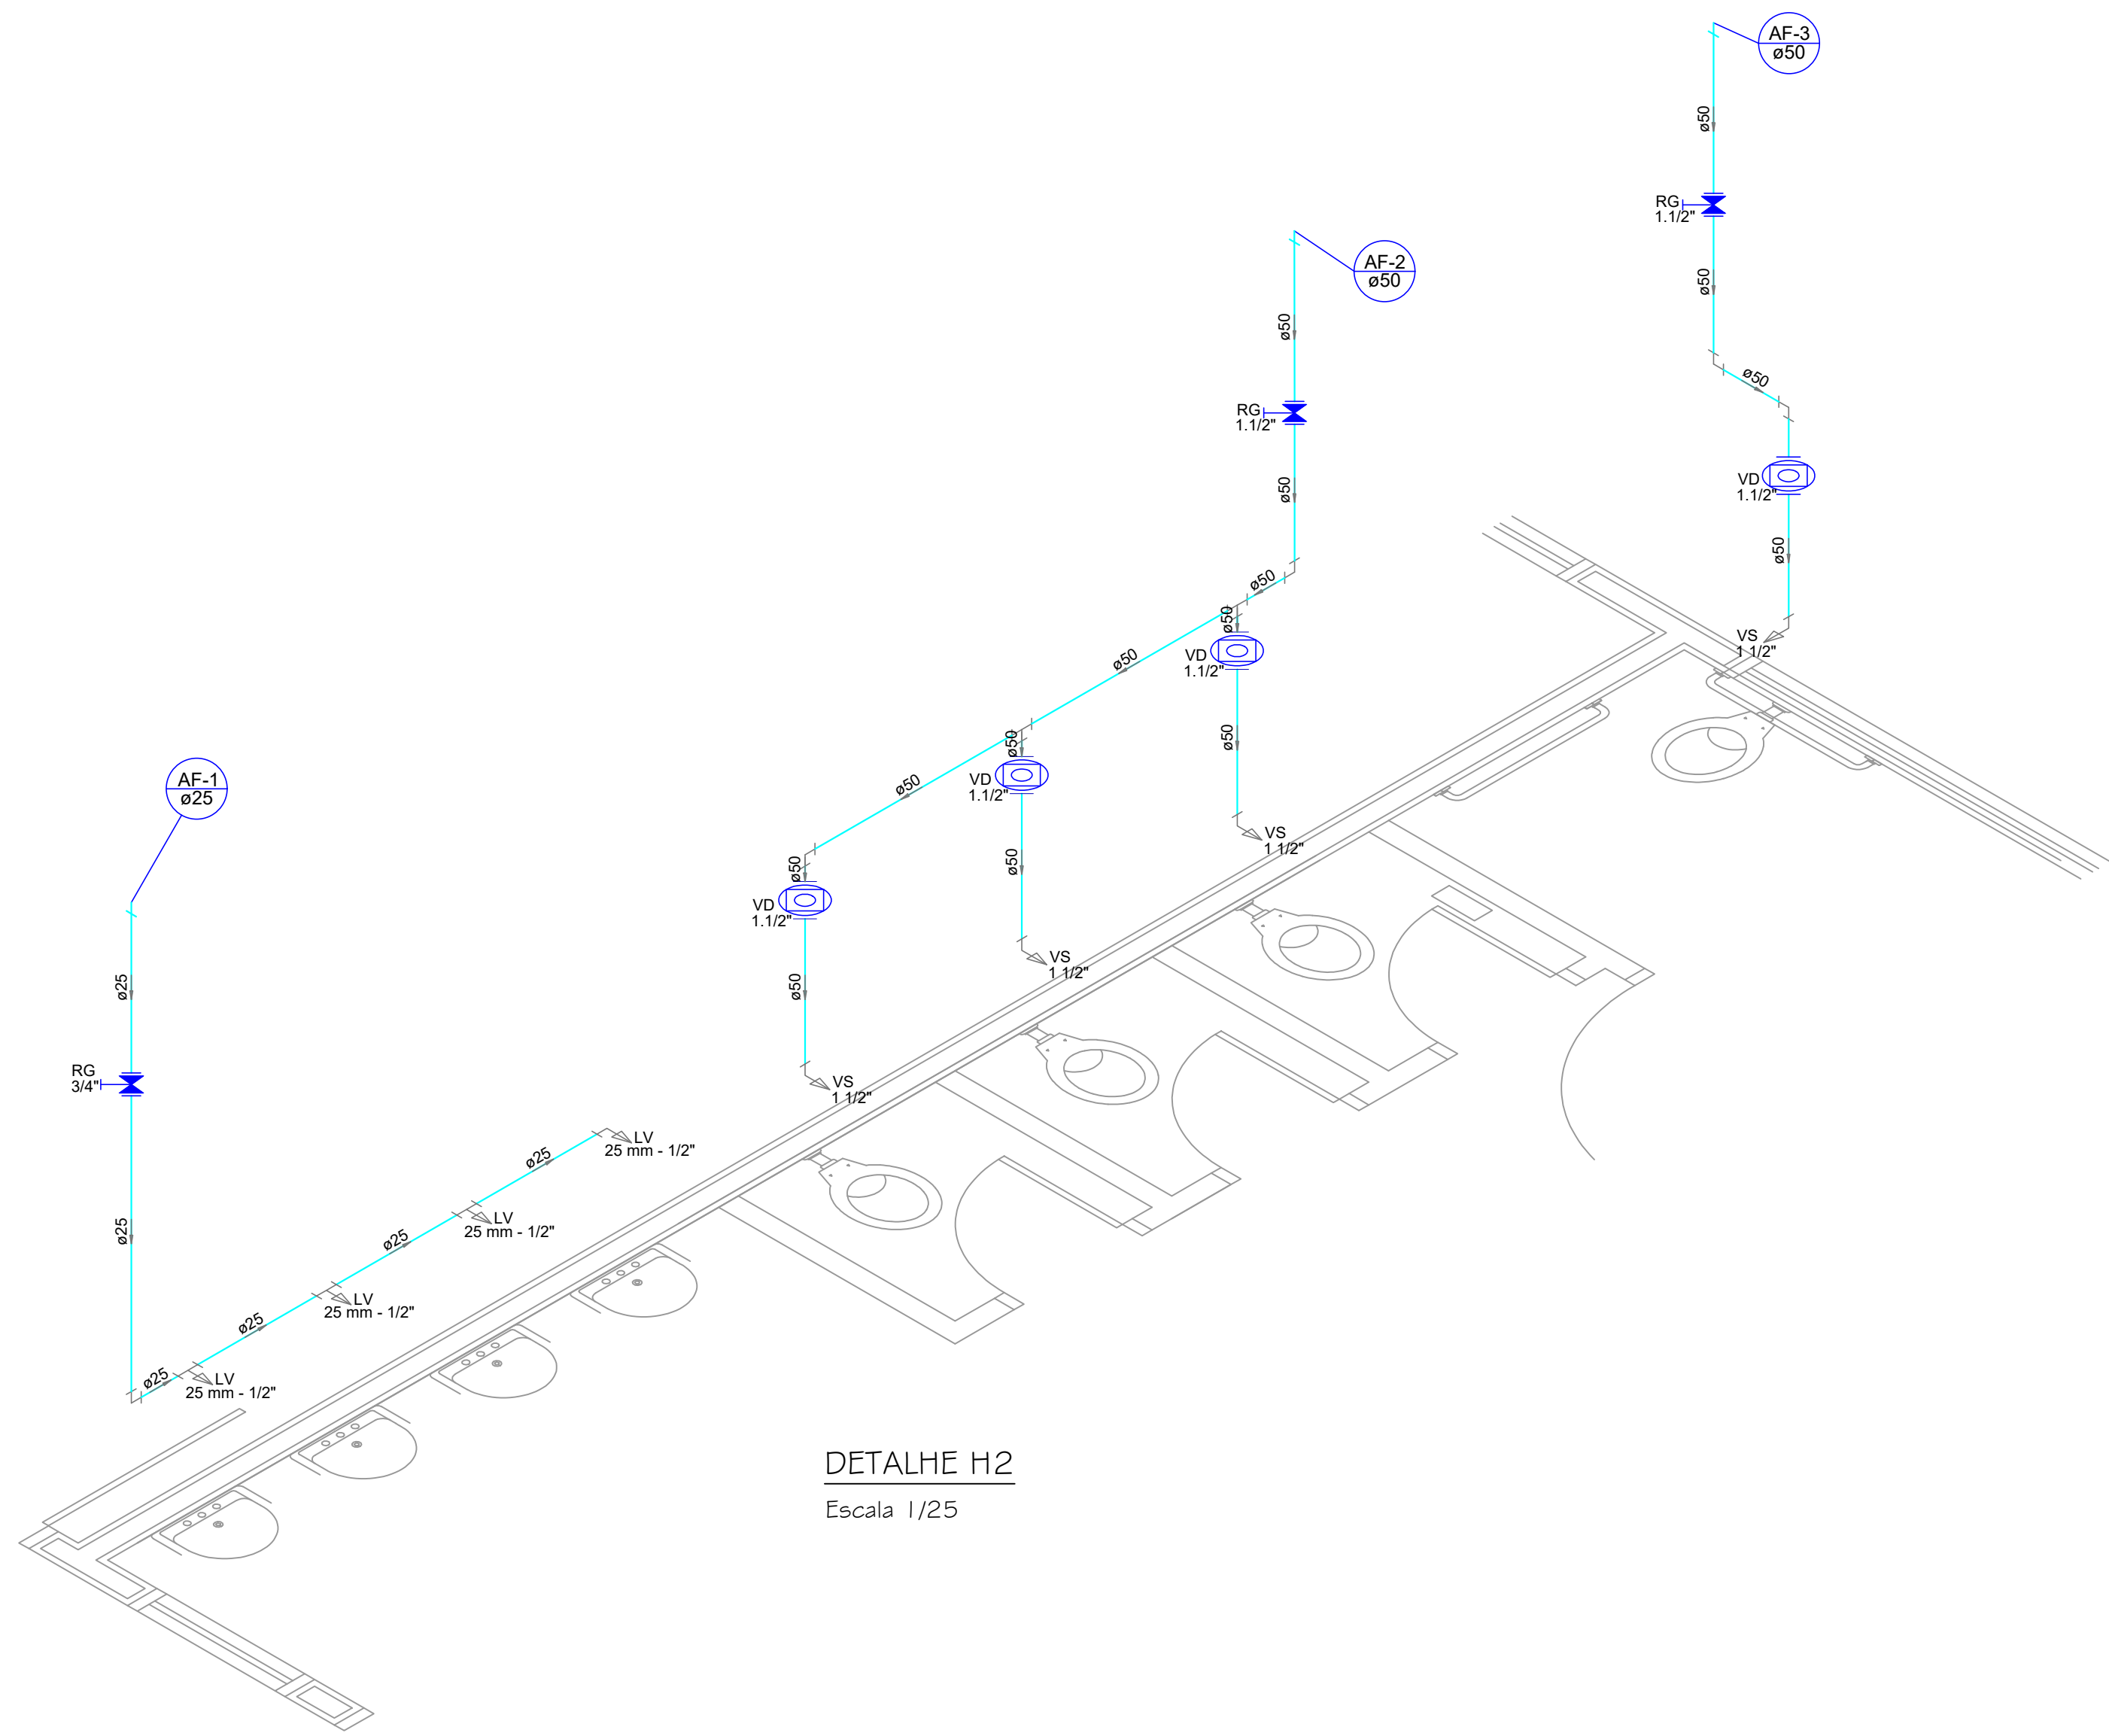


DETALHE H2
Escala 1/25

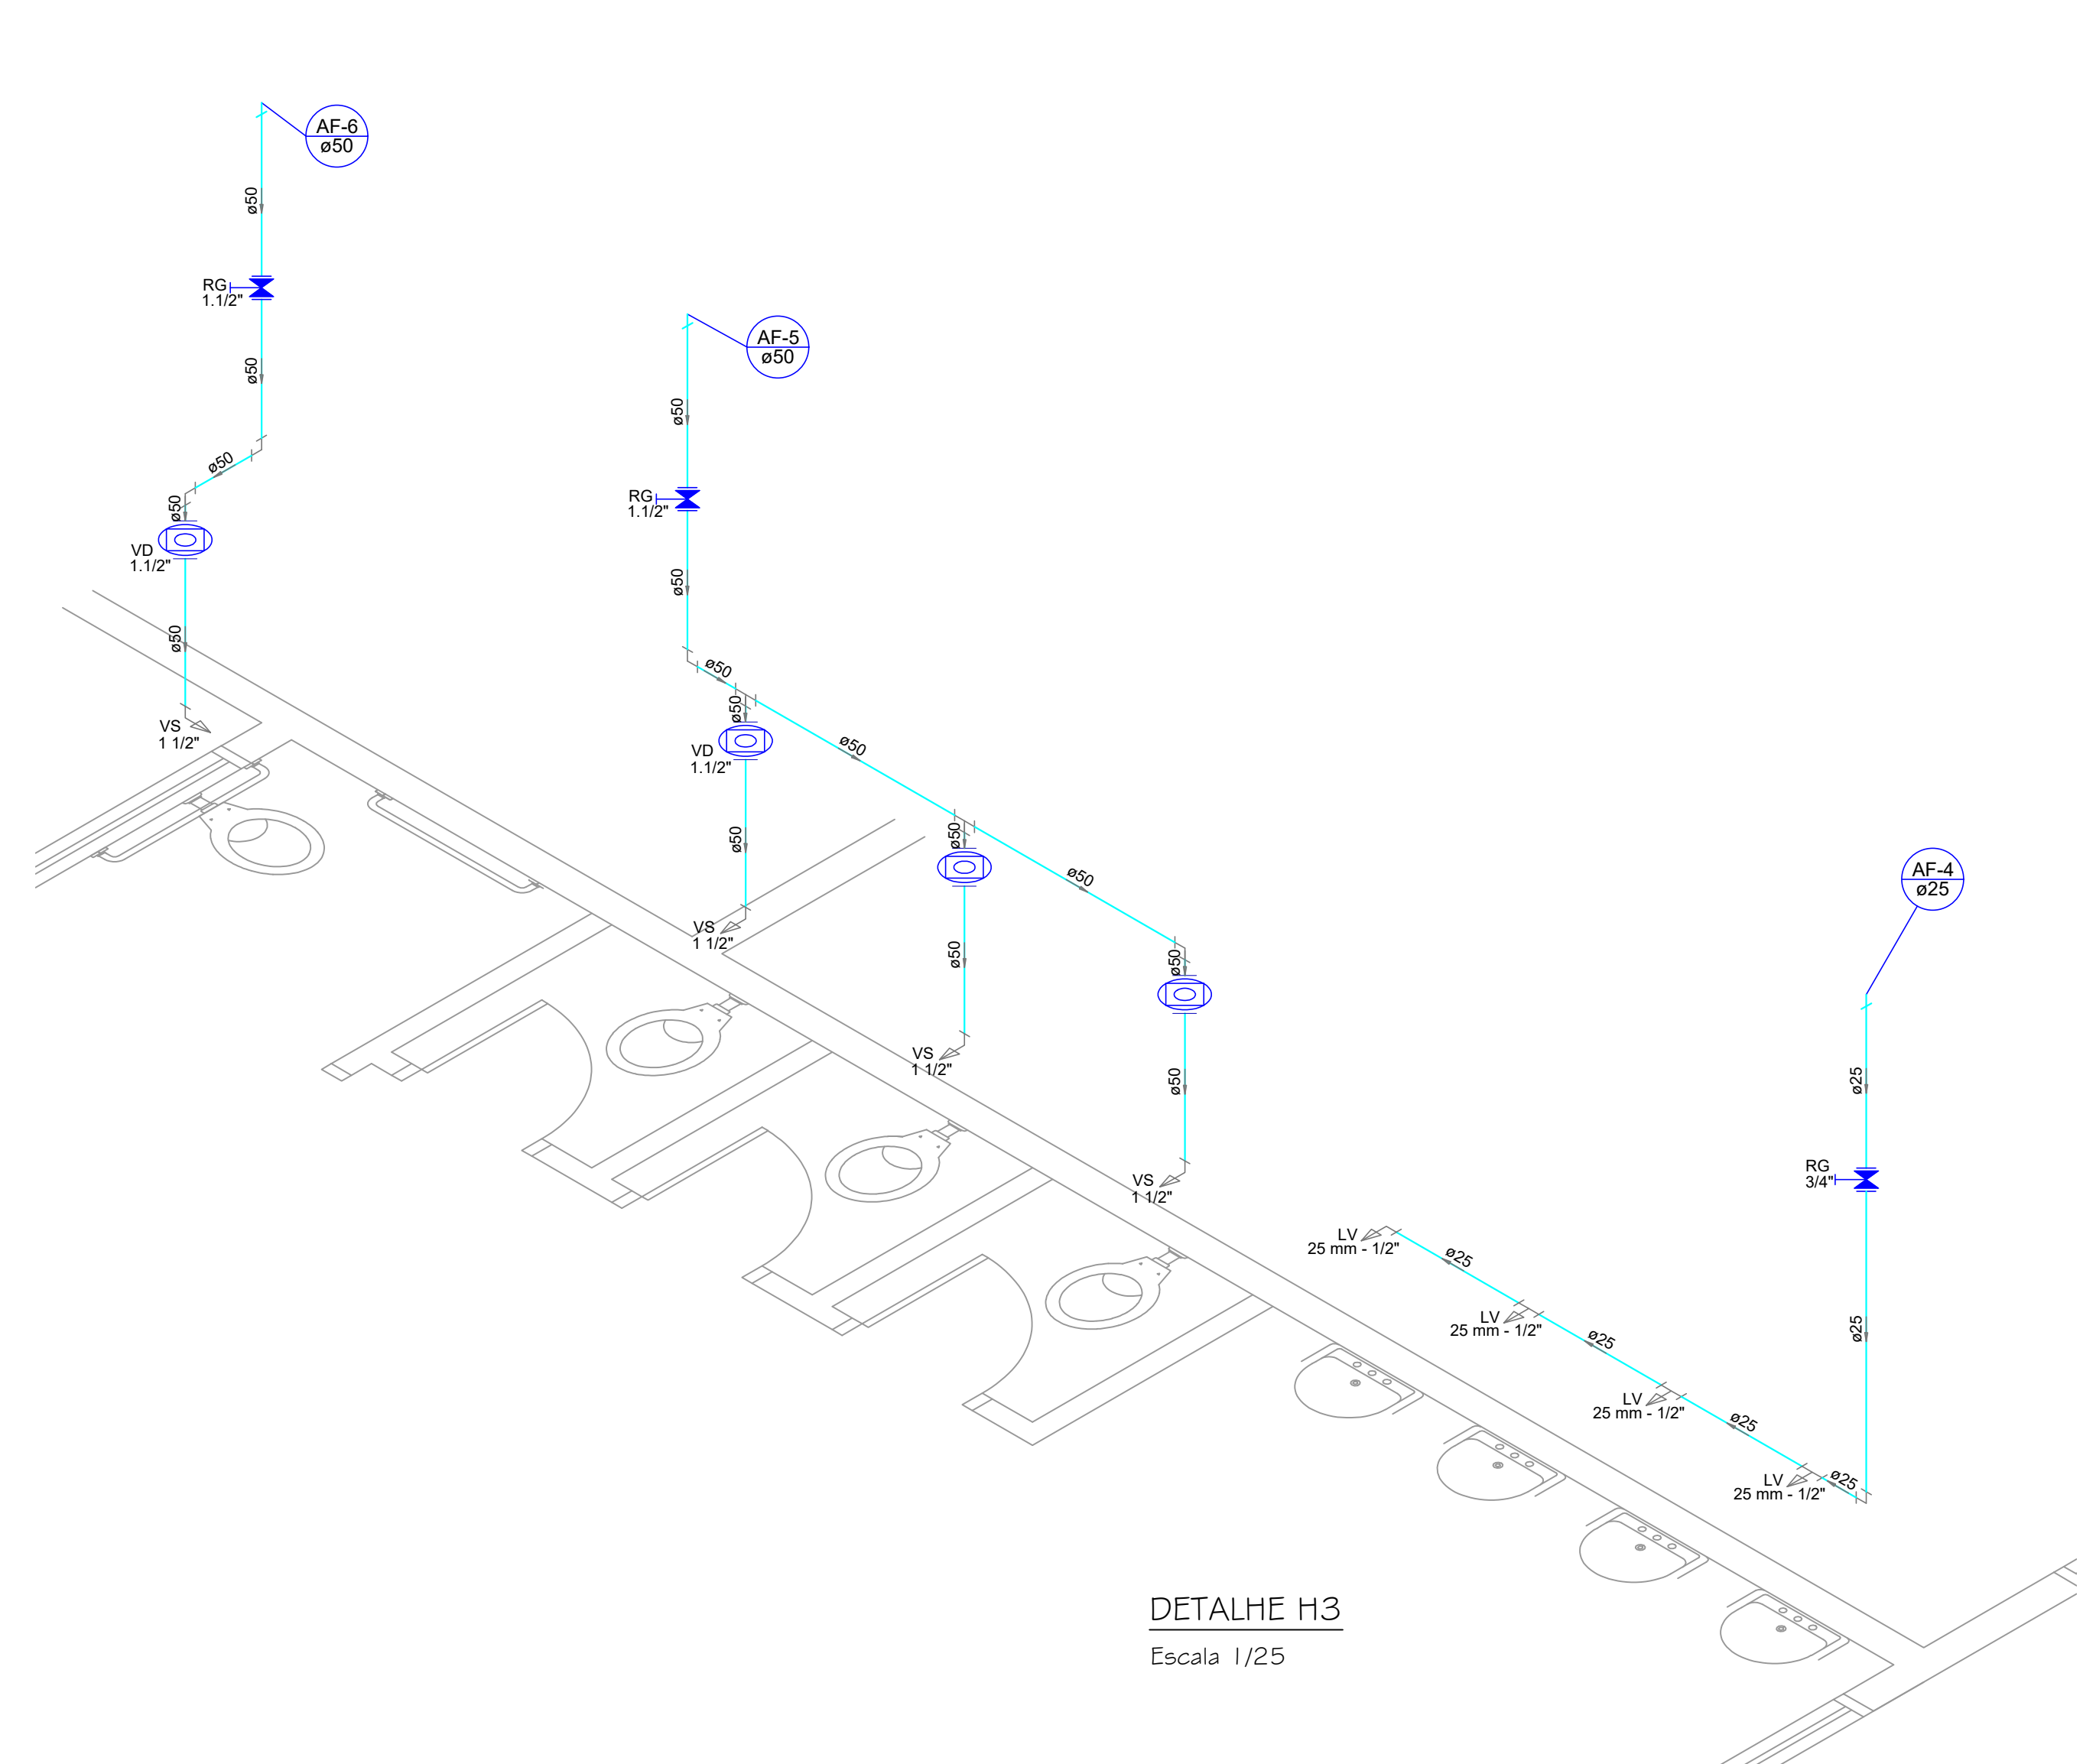


DETALHE H3
Escala 1/25

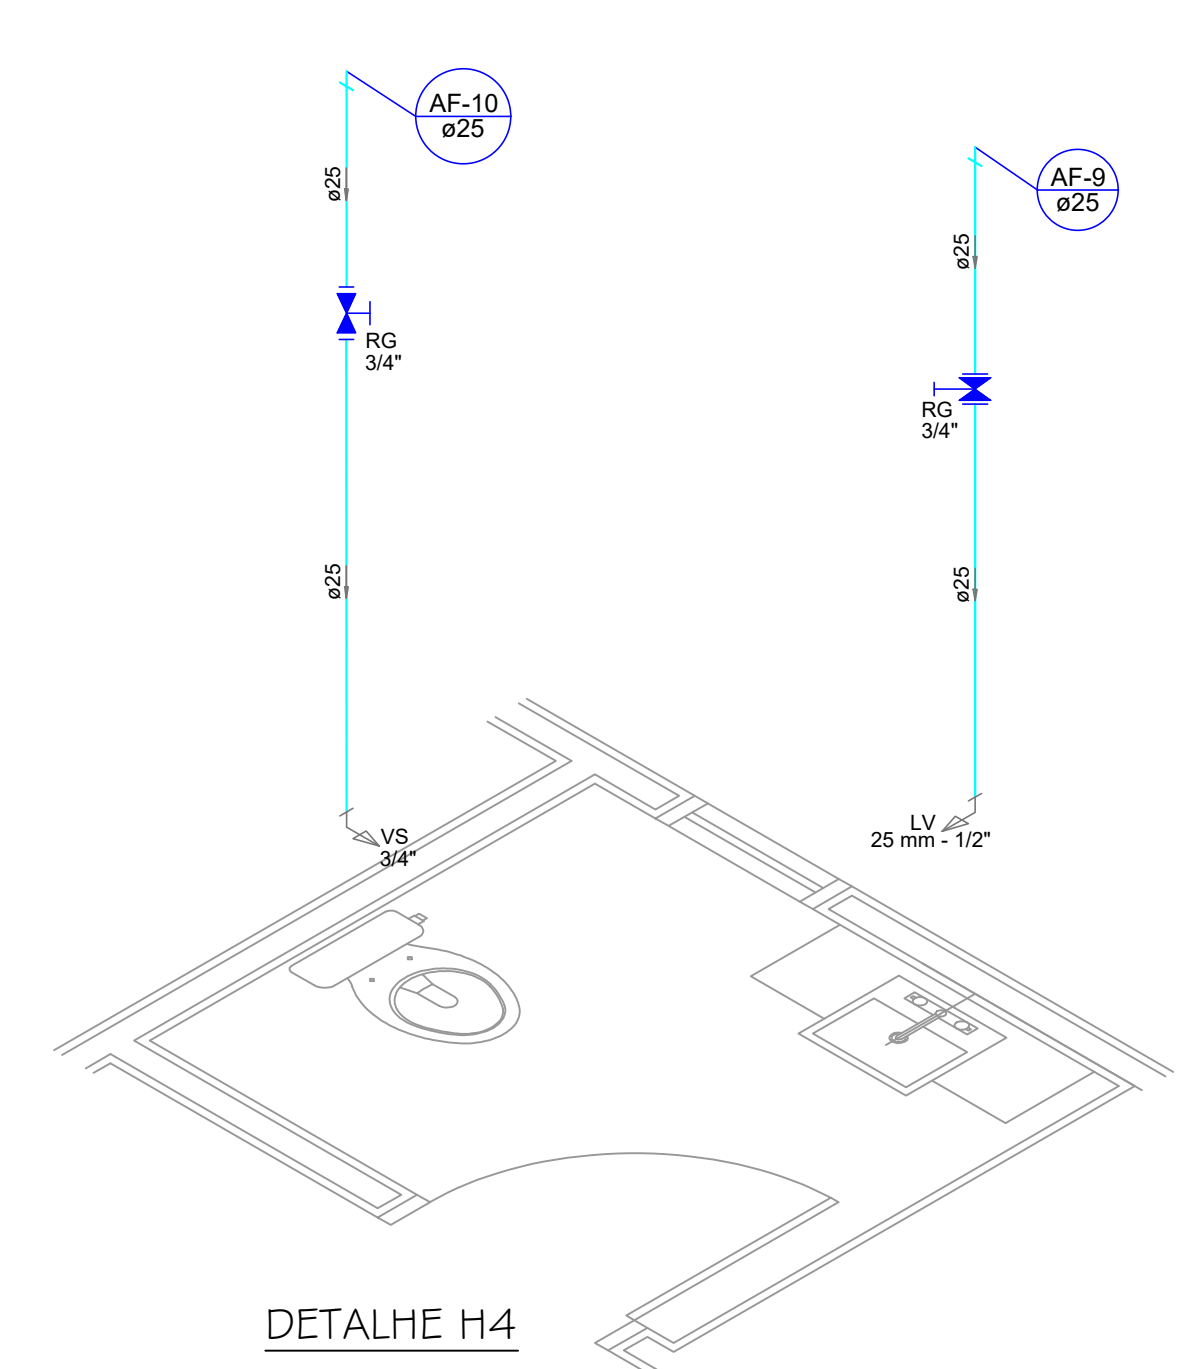


DETALHE H4
Escala 1/25

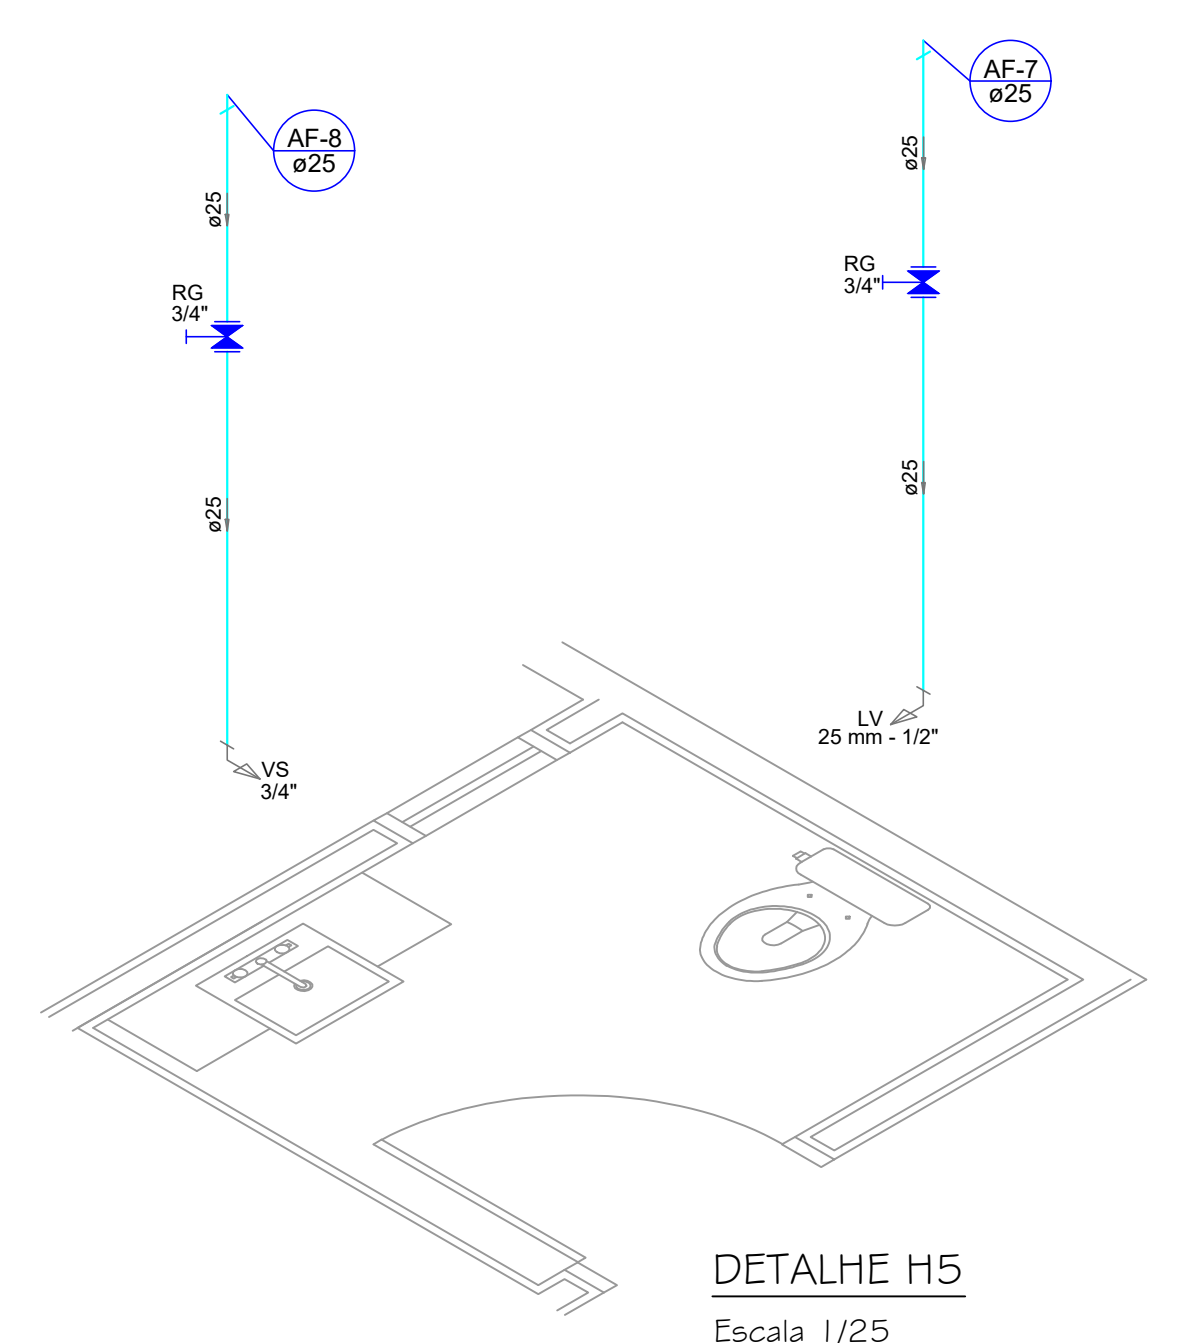


DETALHE H5
Escala 1/25

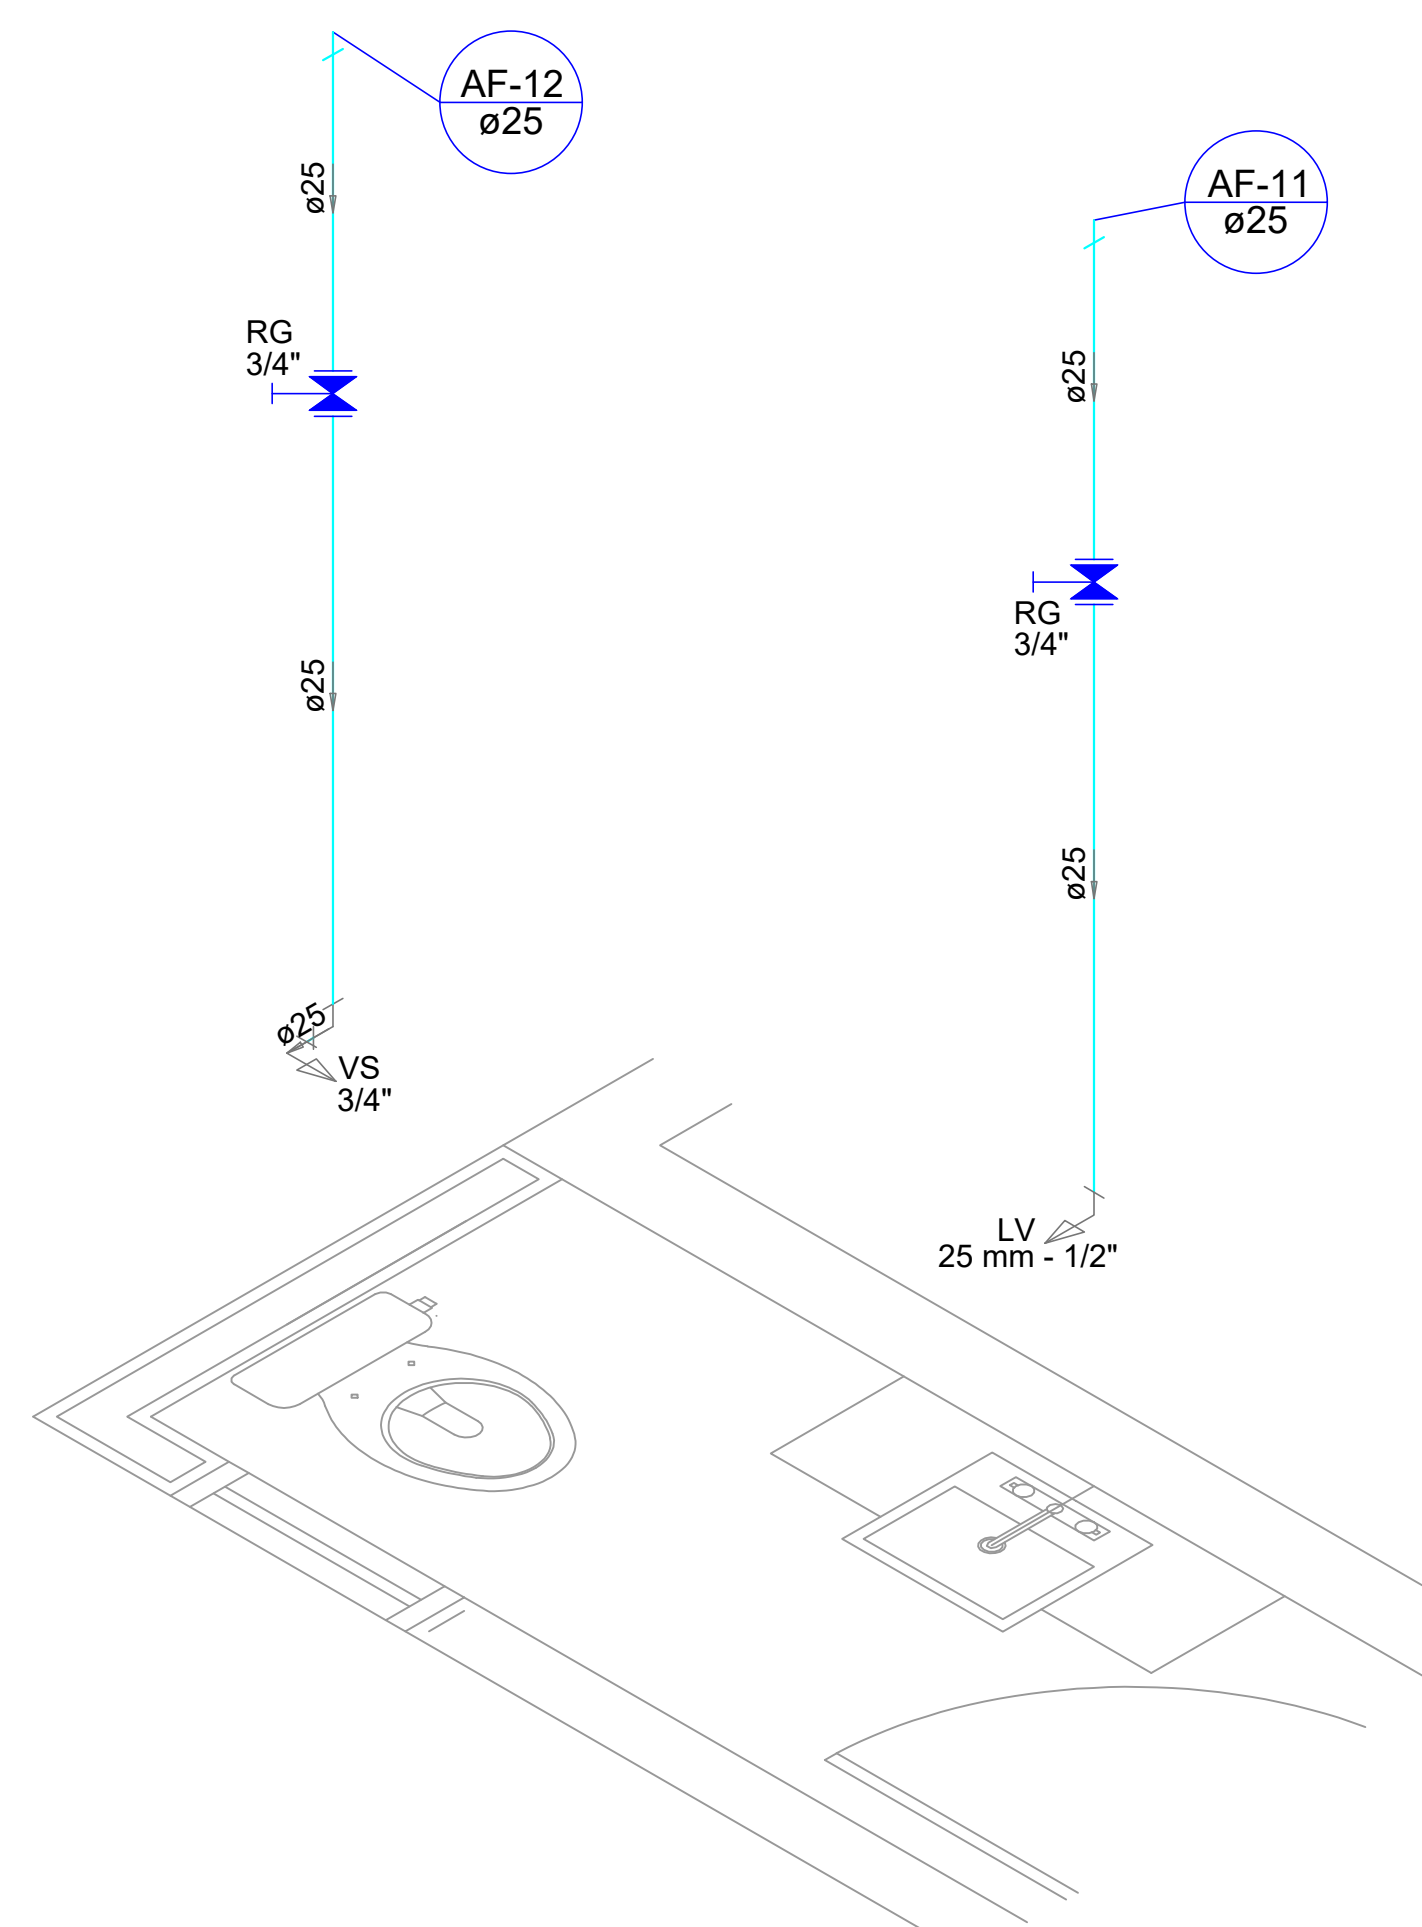


DETALHE H6
Escala 1/25

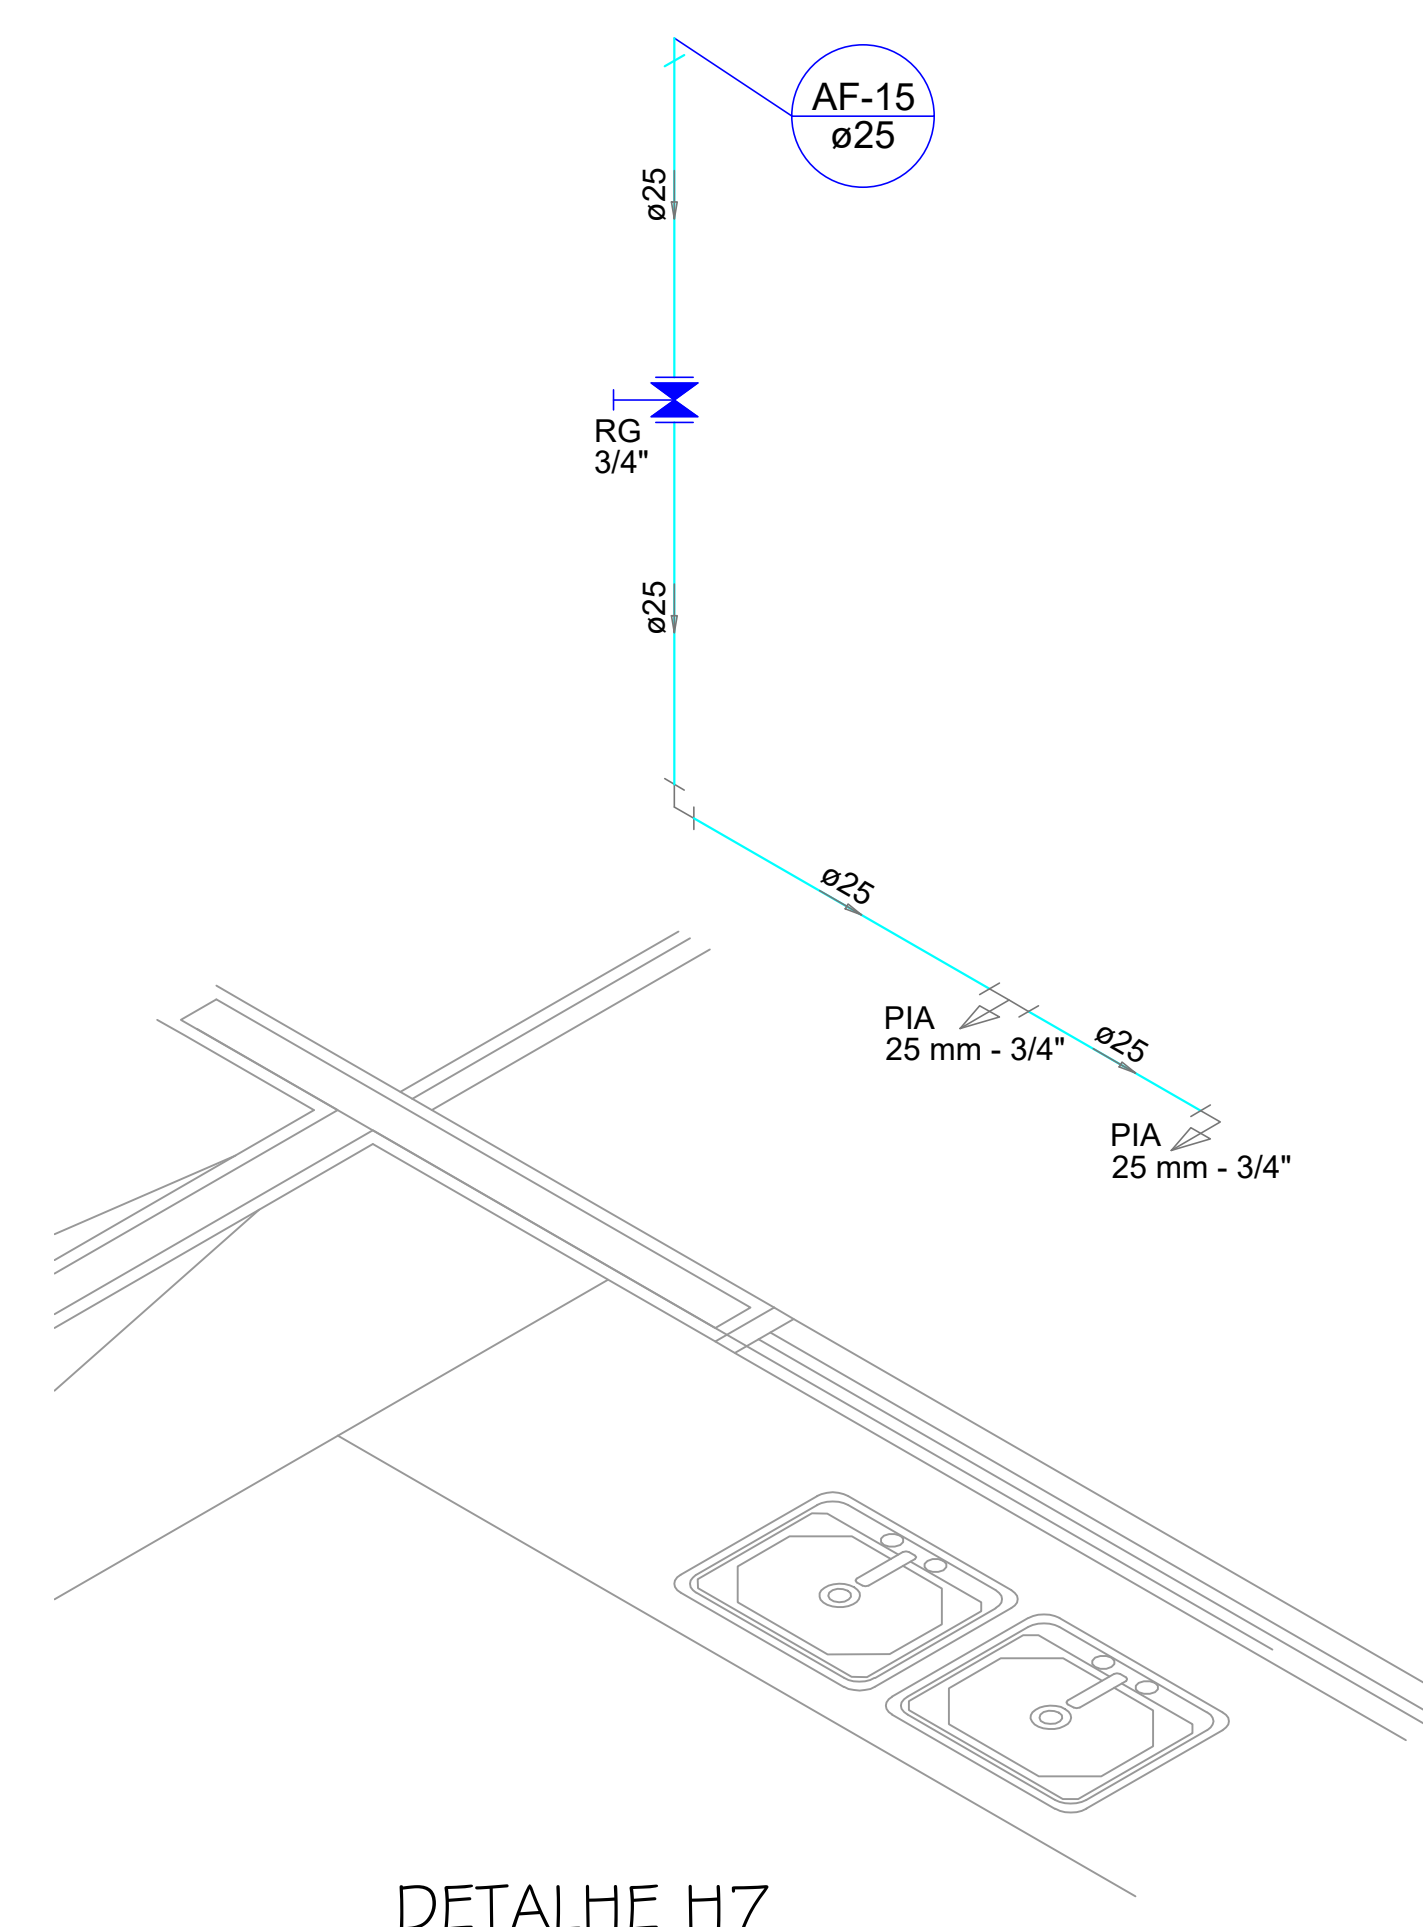

DETALHE H7
Escala 1/25

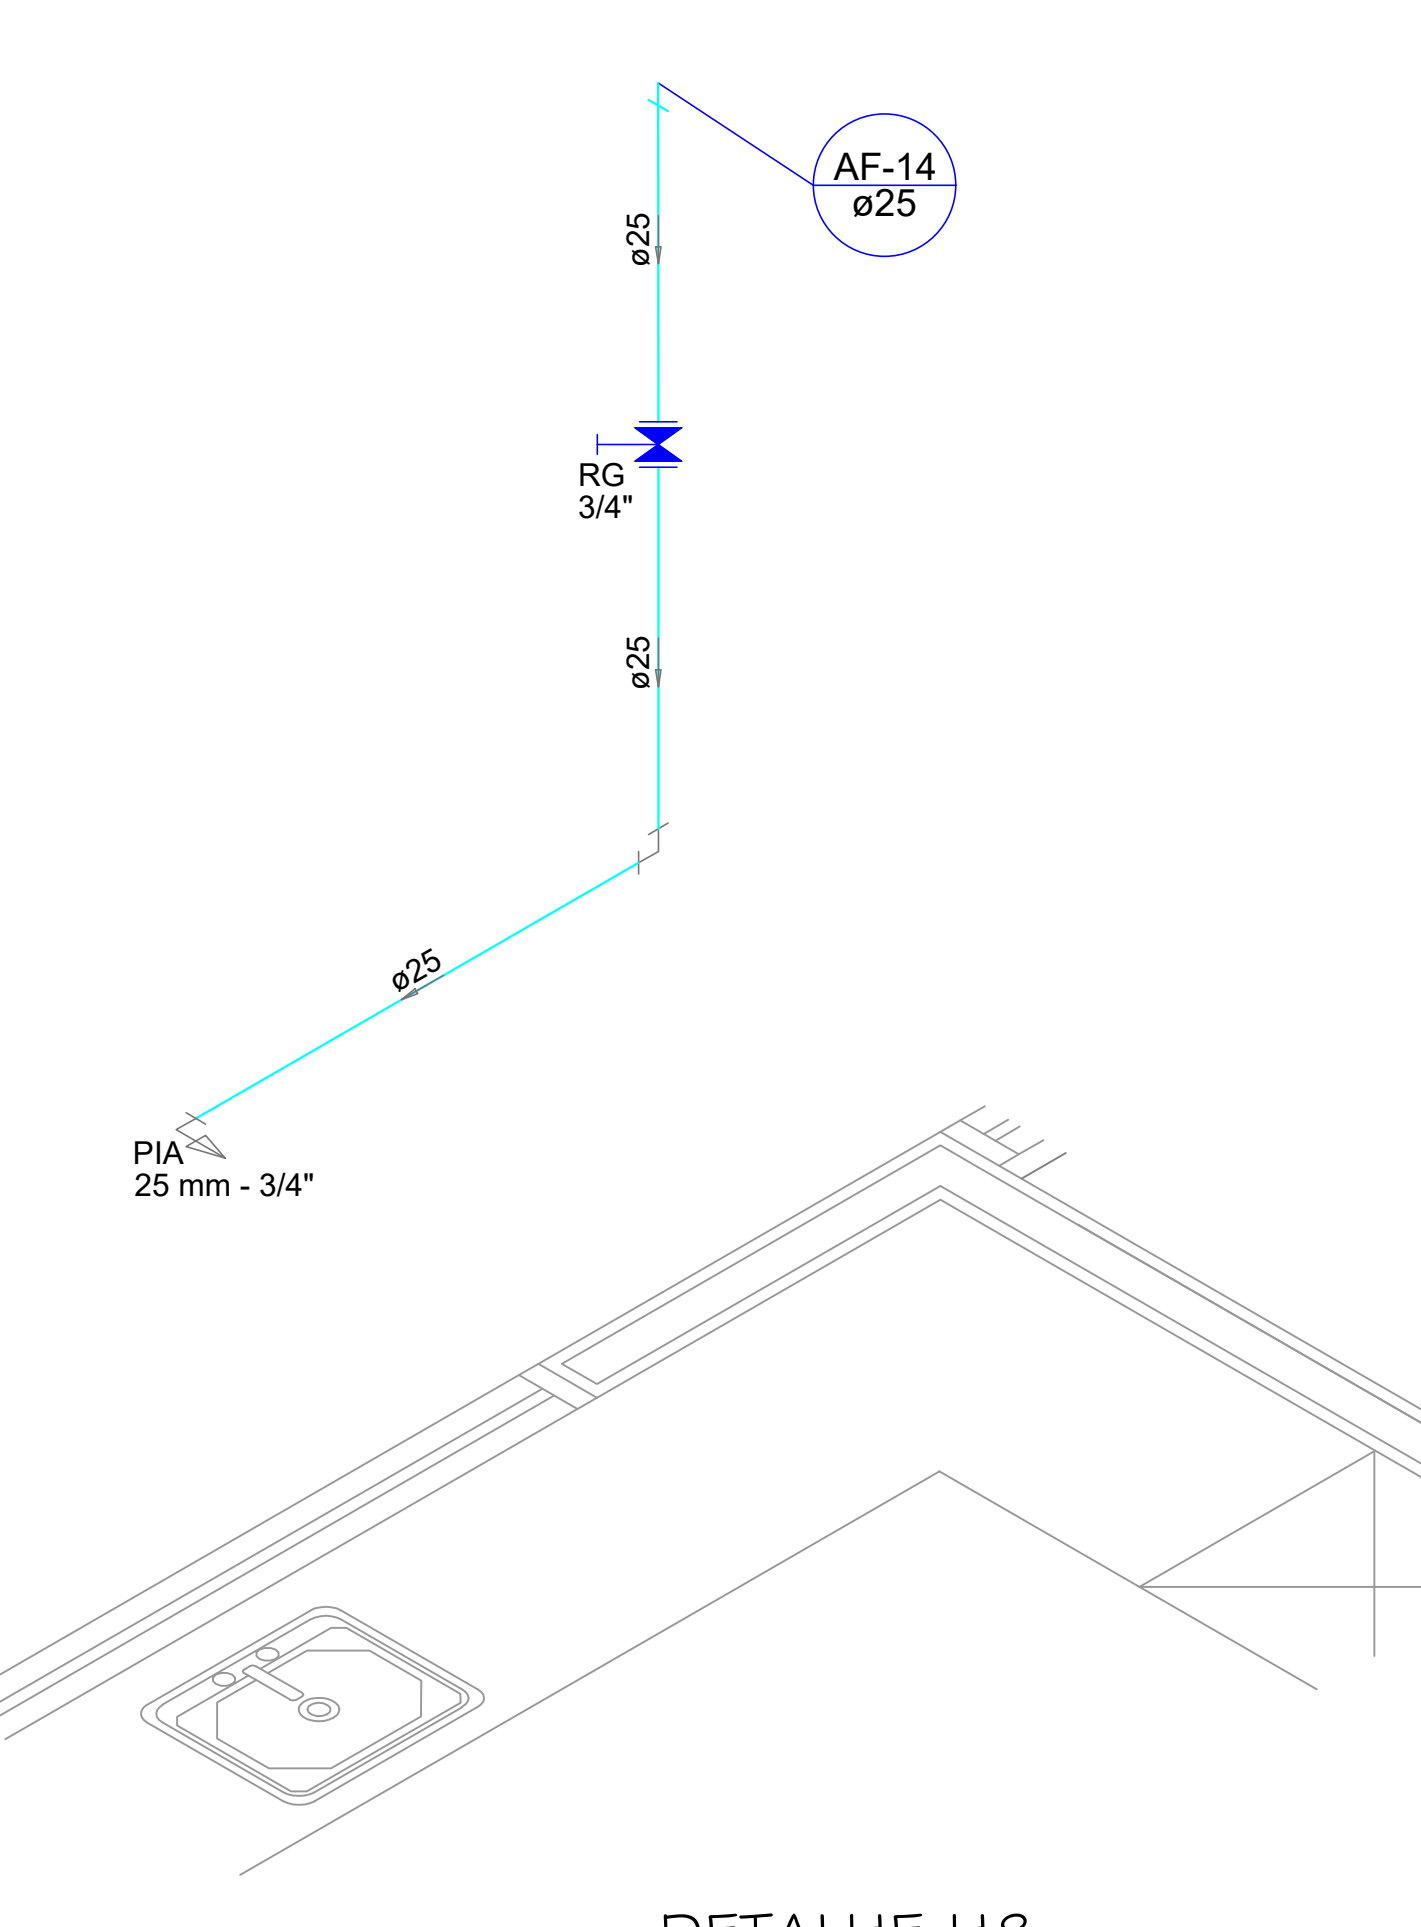

DETALHE H8
Escala 1/25

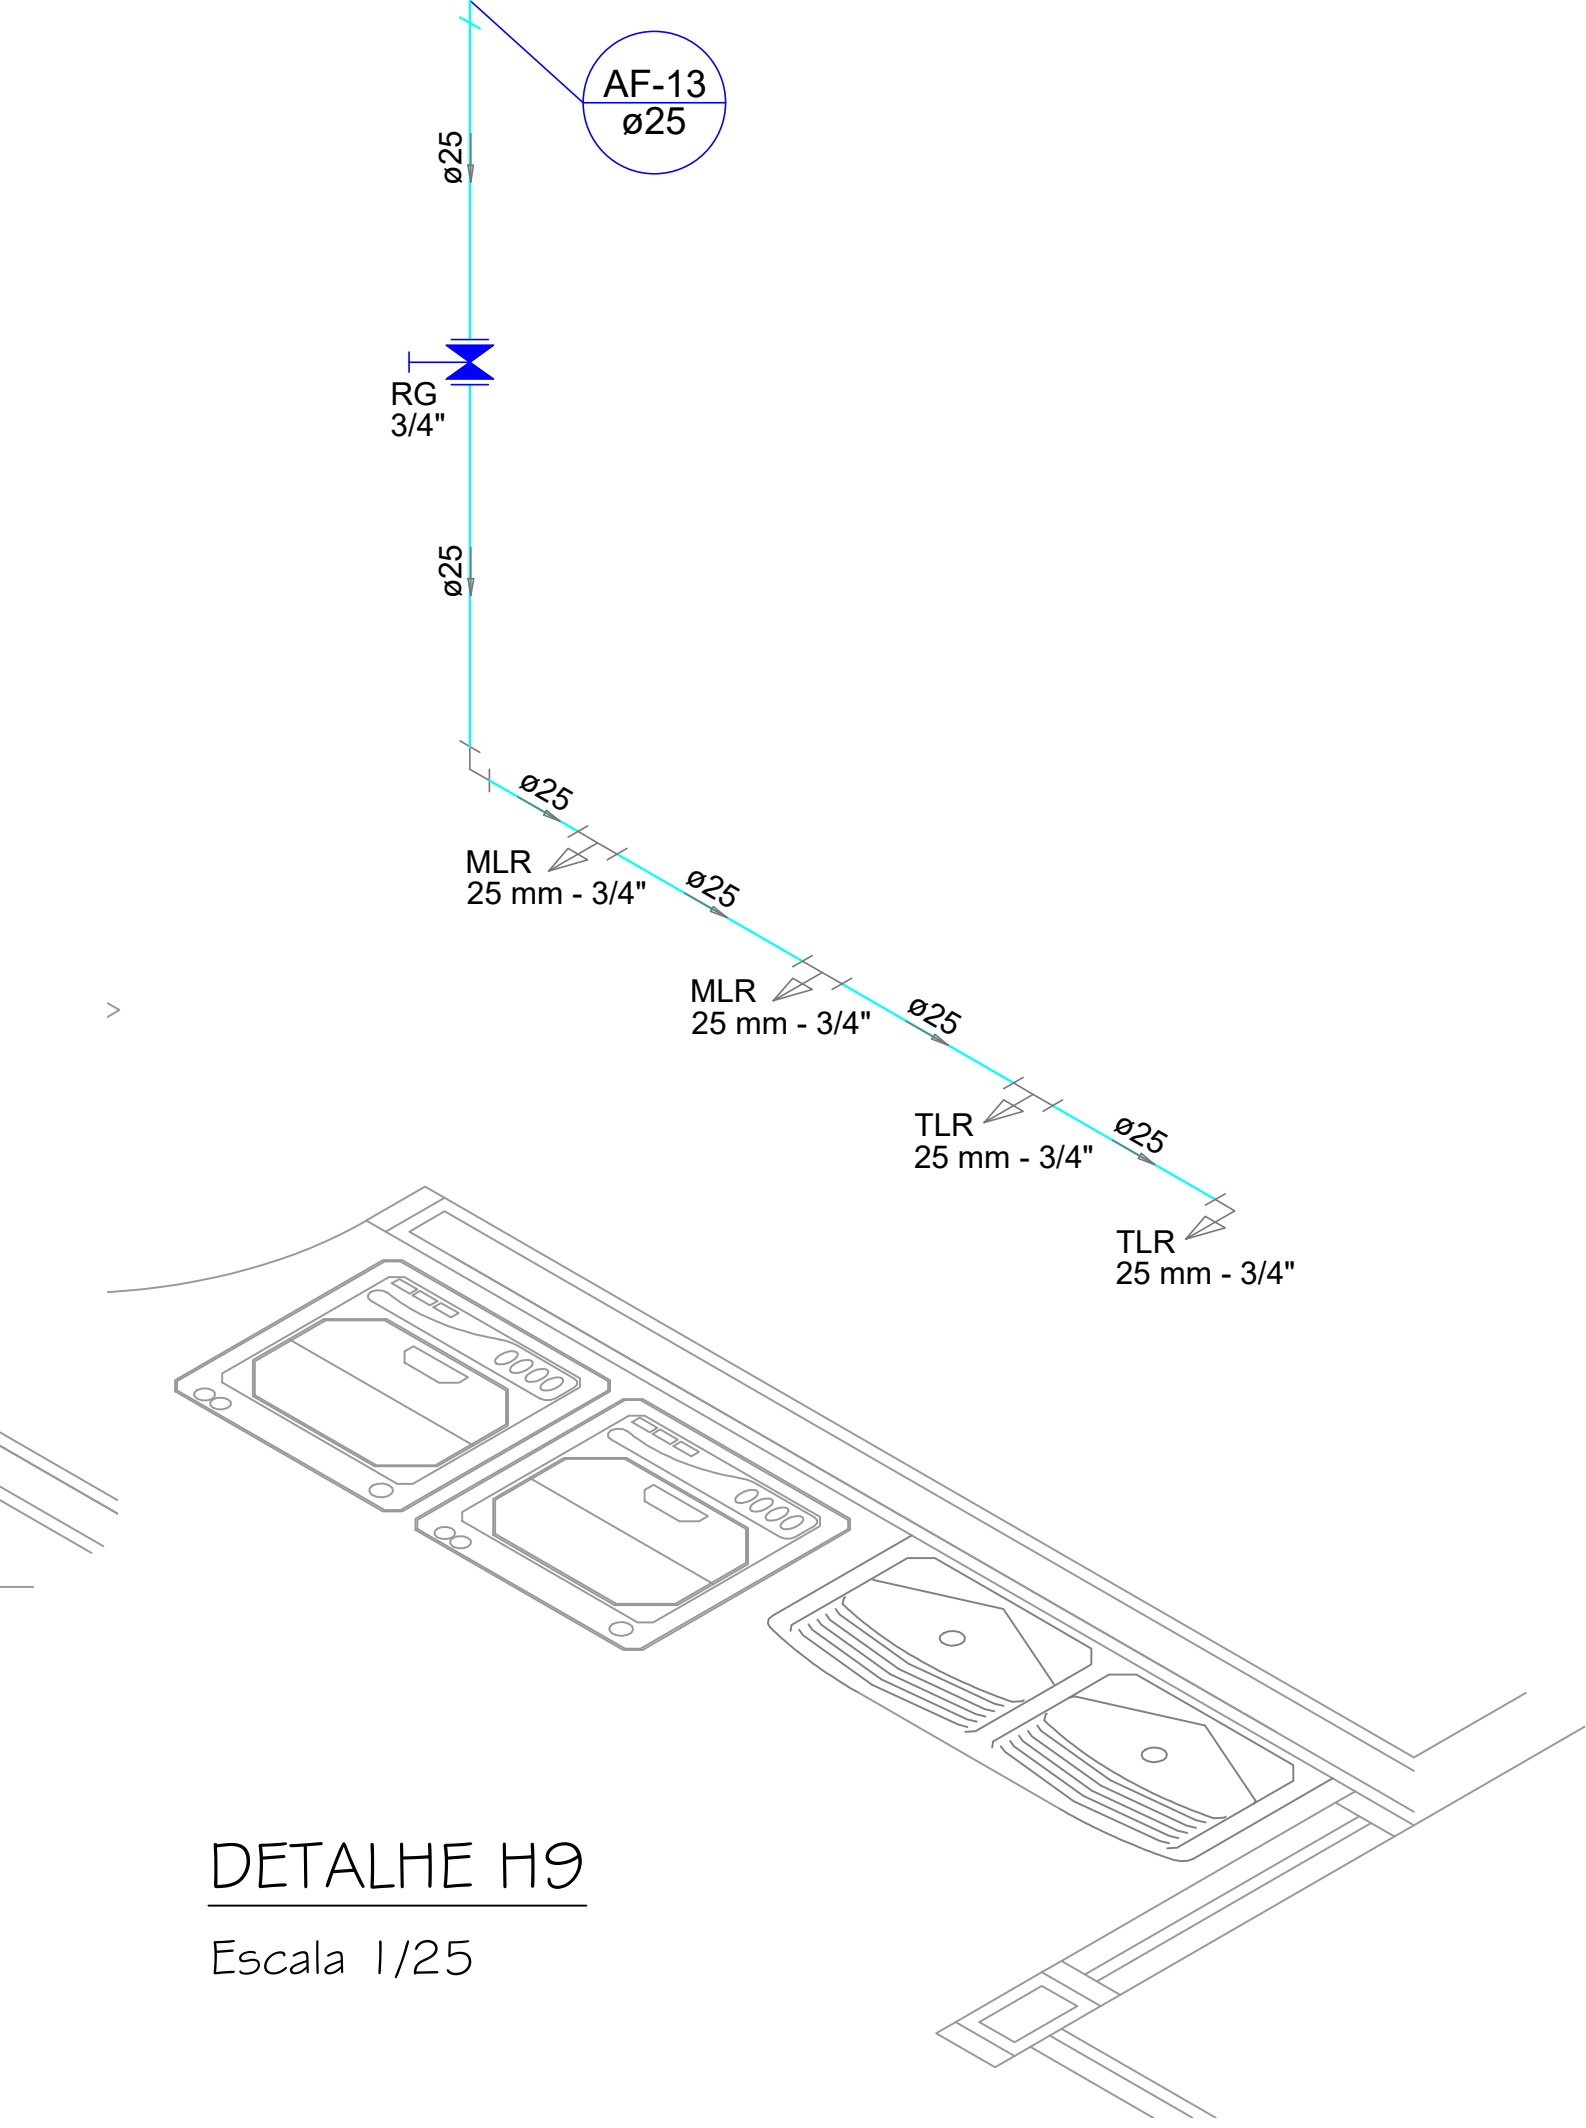

DETALHE H9
Escala 1/25

AMURES  ASSOCIAÇÃO DE MUNICÍPIOS DA SERRA CATARINENSE	
PREFEITURA MUNICIPAL DE URUBICI - SC	
3/3	
ASSESSORIA TÉCNICA	OBRA: Projeto de Reforma e Ampliação
PREFEITO: LEANDRO DE SOUZA CORREIA	Projeto Hidráulico
PROJETO: Elisiane Grudtner Arquiteta - CAD A173664	AMPLIAÇÃO DA ESCOLA NUCLEADA ÁGUAS BRANCAS
	Isométricos do Térreo
	Localização: Rua da Creche, Localidade de Águas Brancas - Urubici SC
DESENHO:	Escala: Indicada DATA: 09/2025