




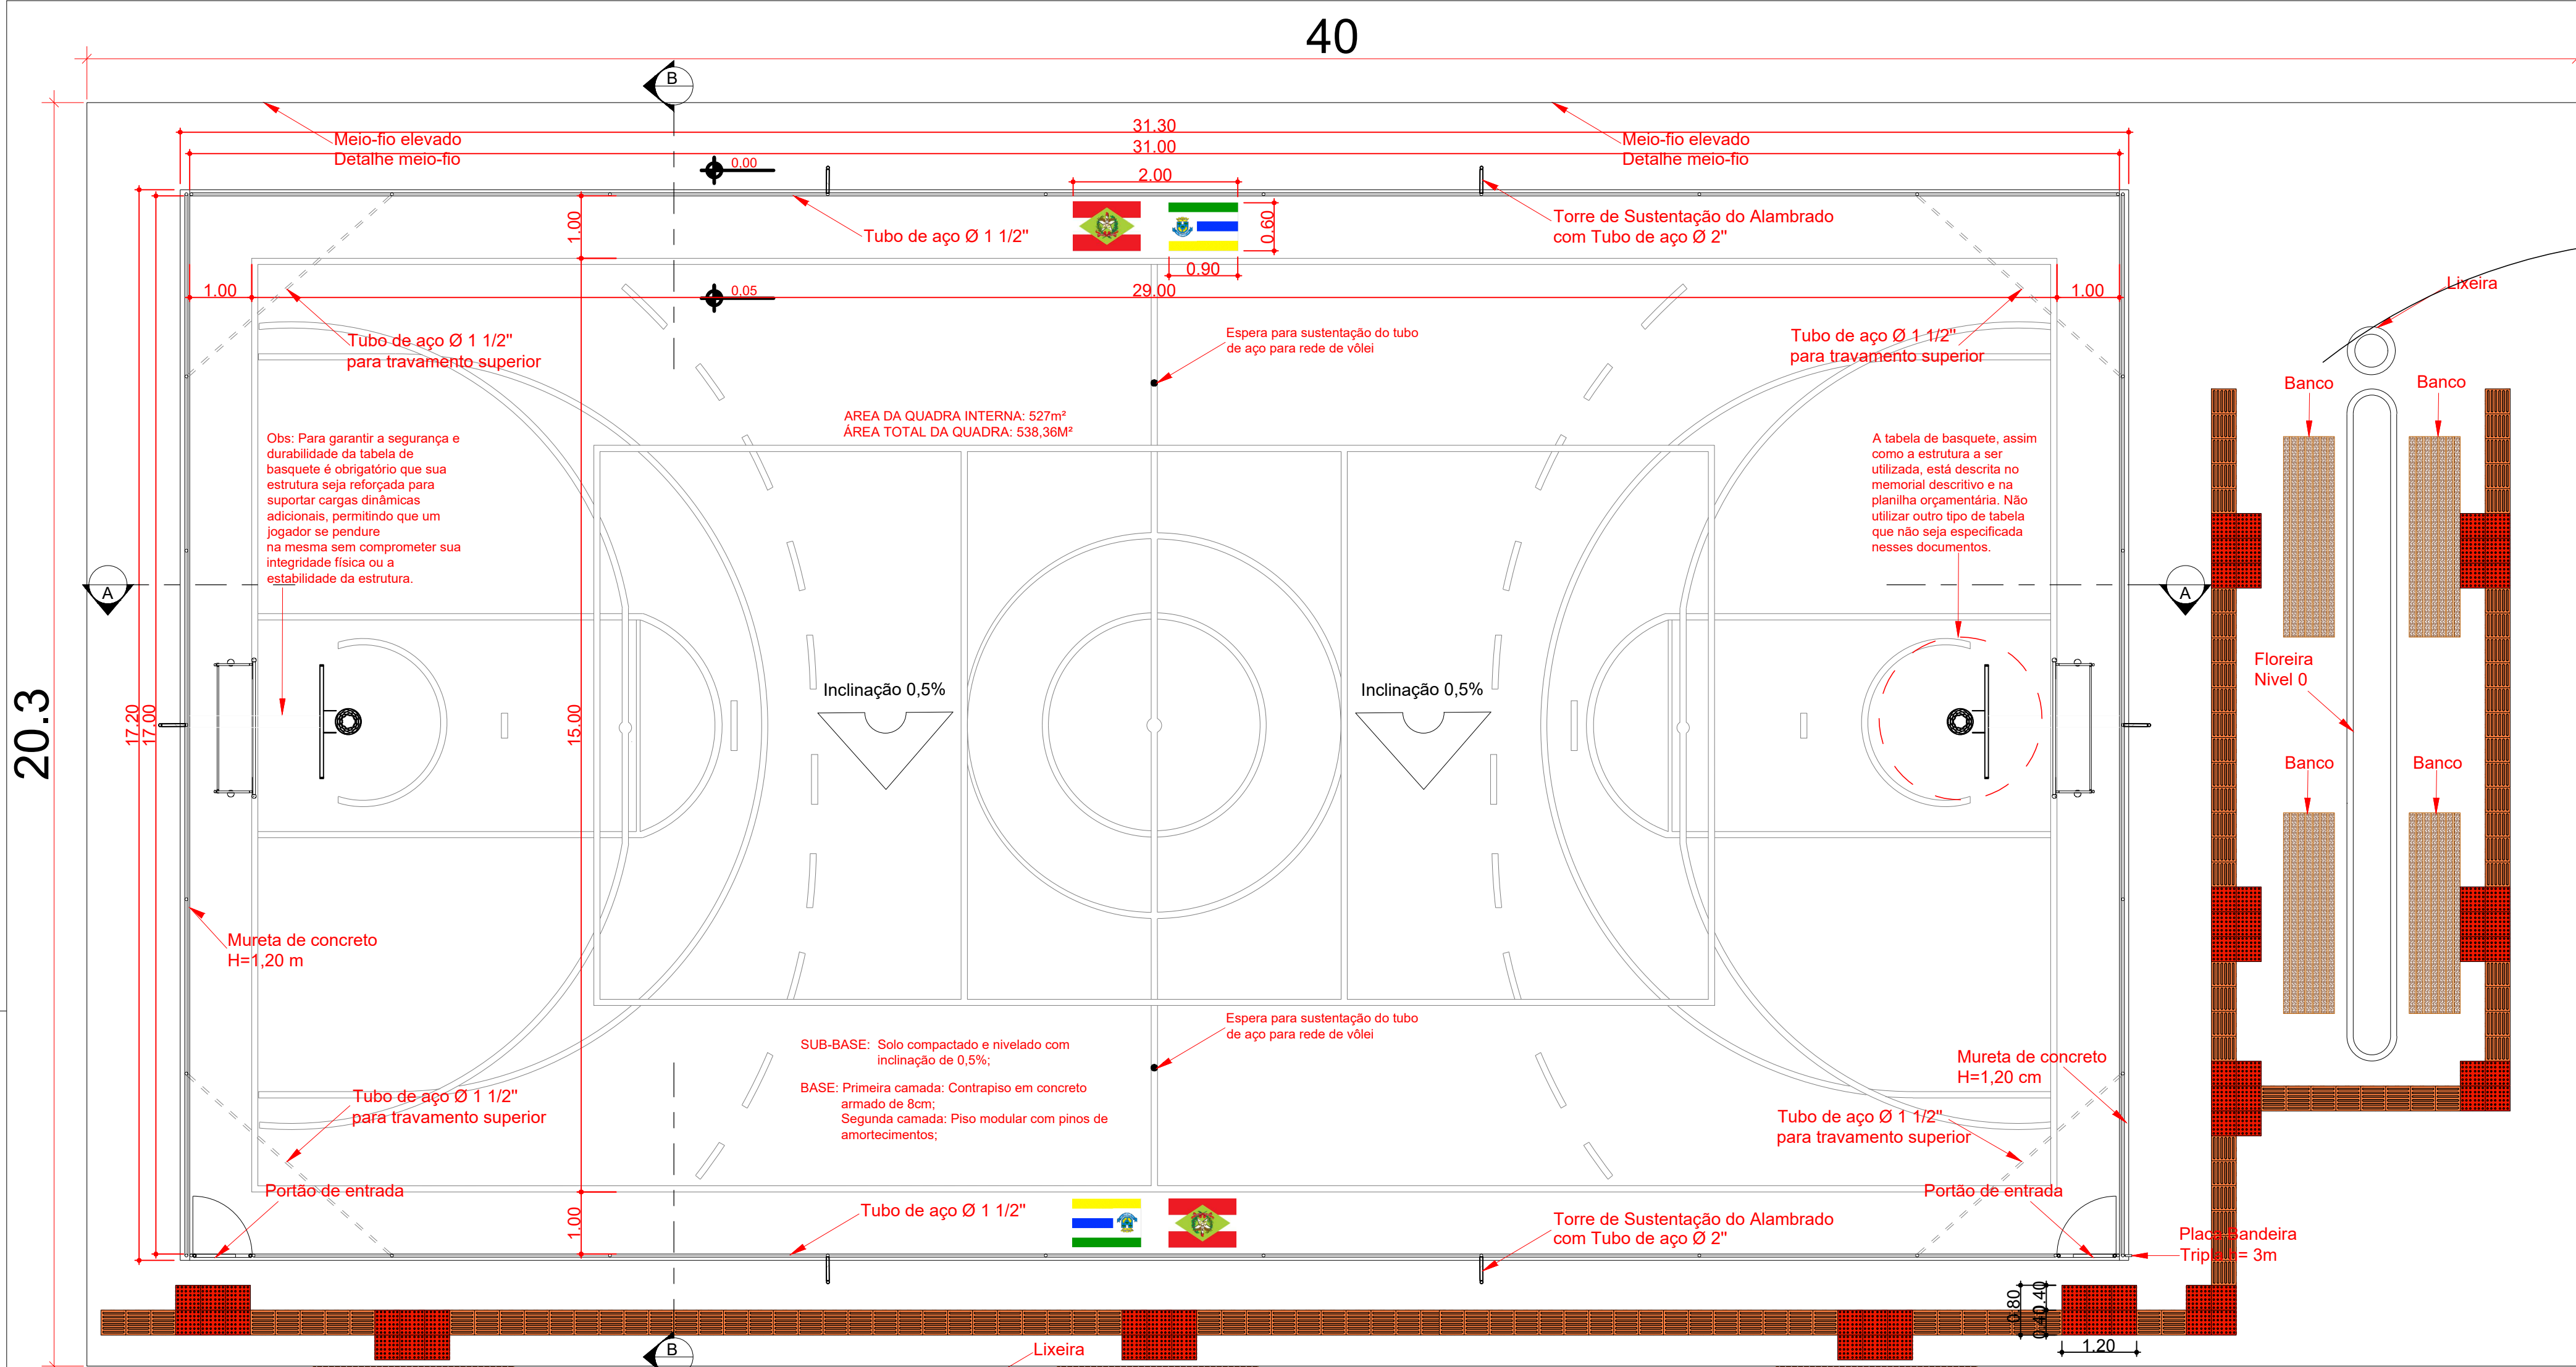


1 PLANTA BAIXA
ESC: 1/75

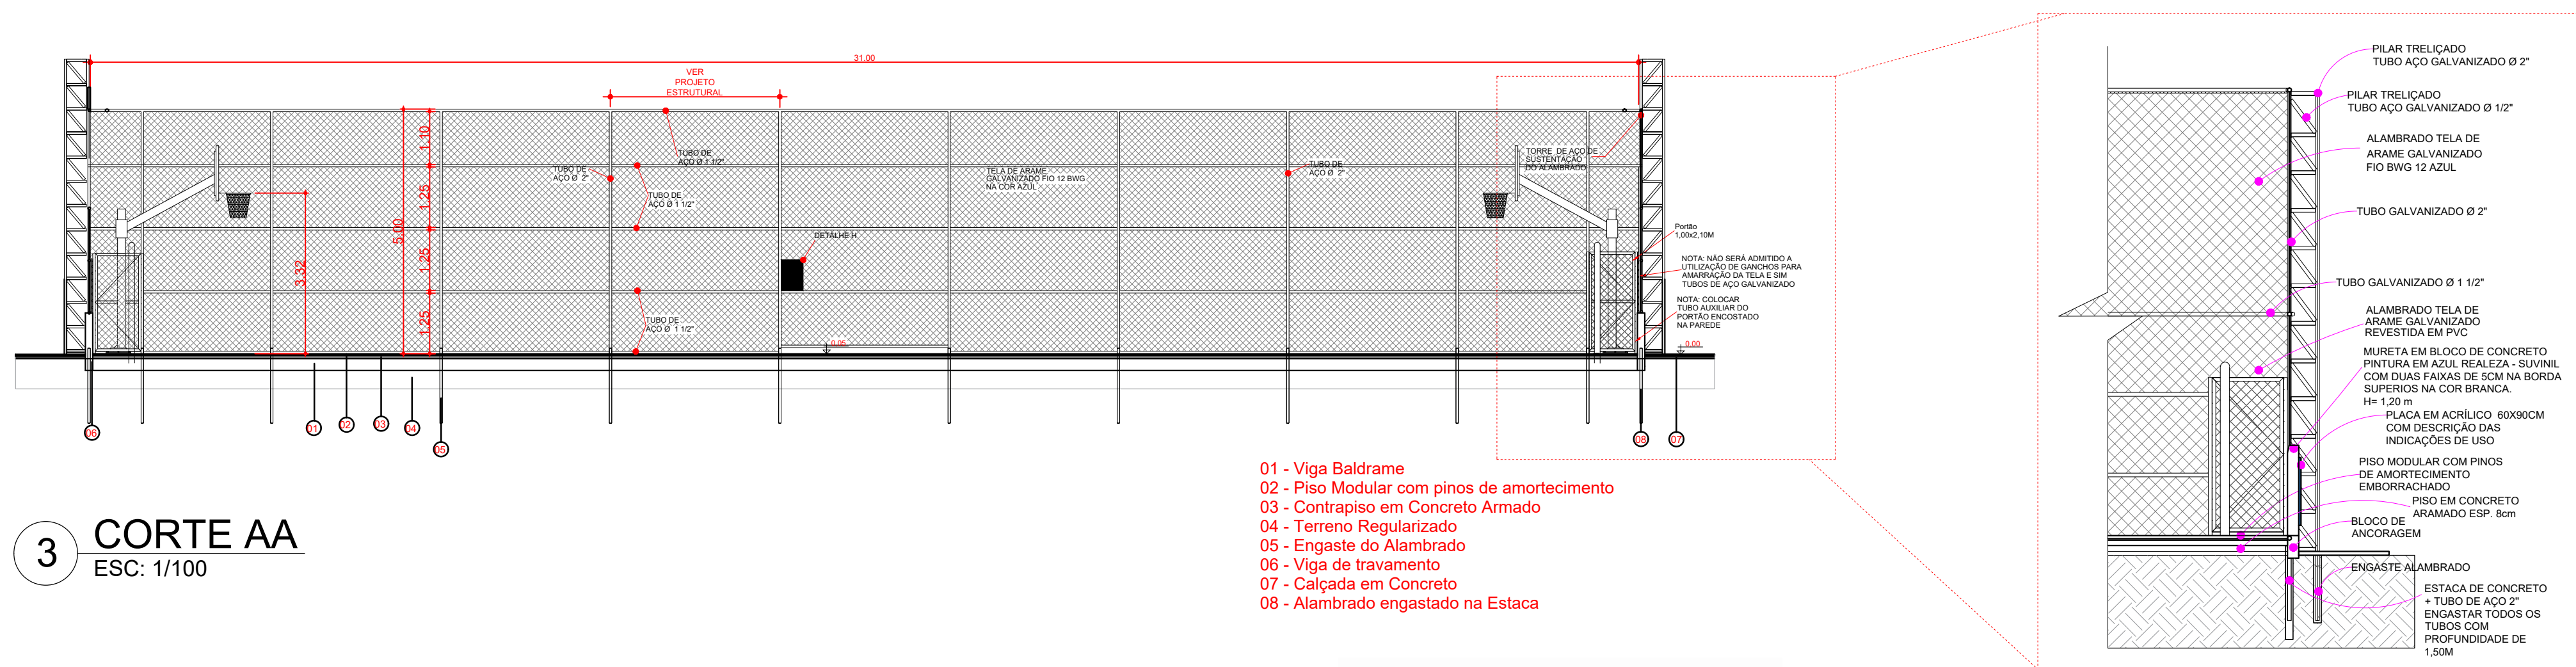

3 CORTE AA
ESC: 1/100

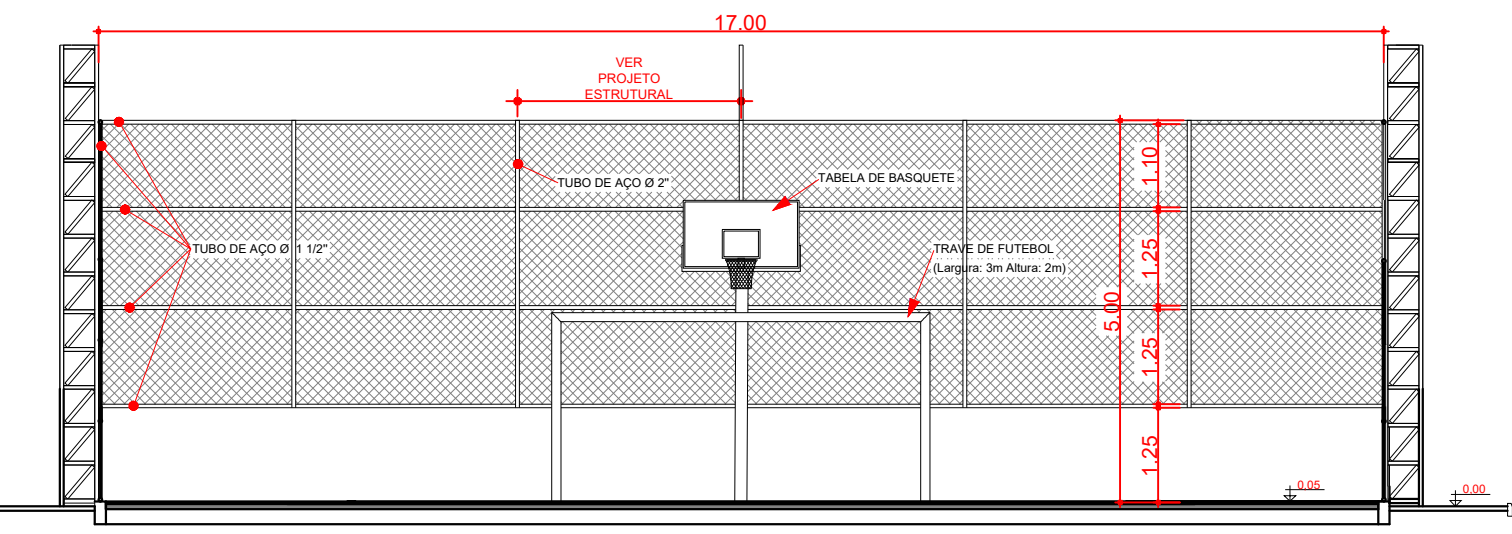


5 CORTE BB
ESC: 1/100

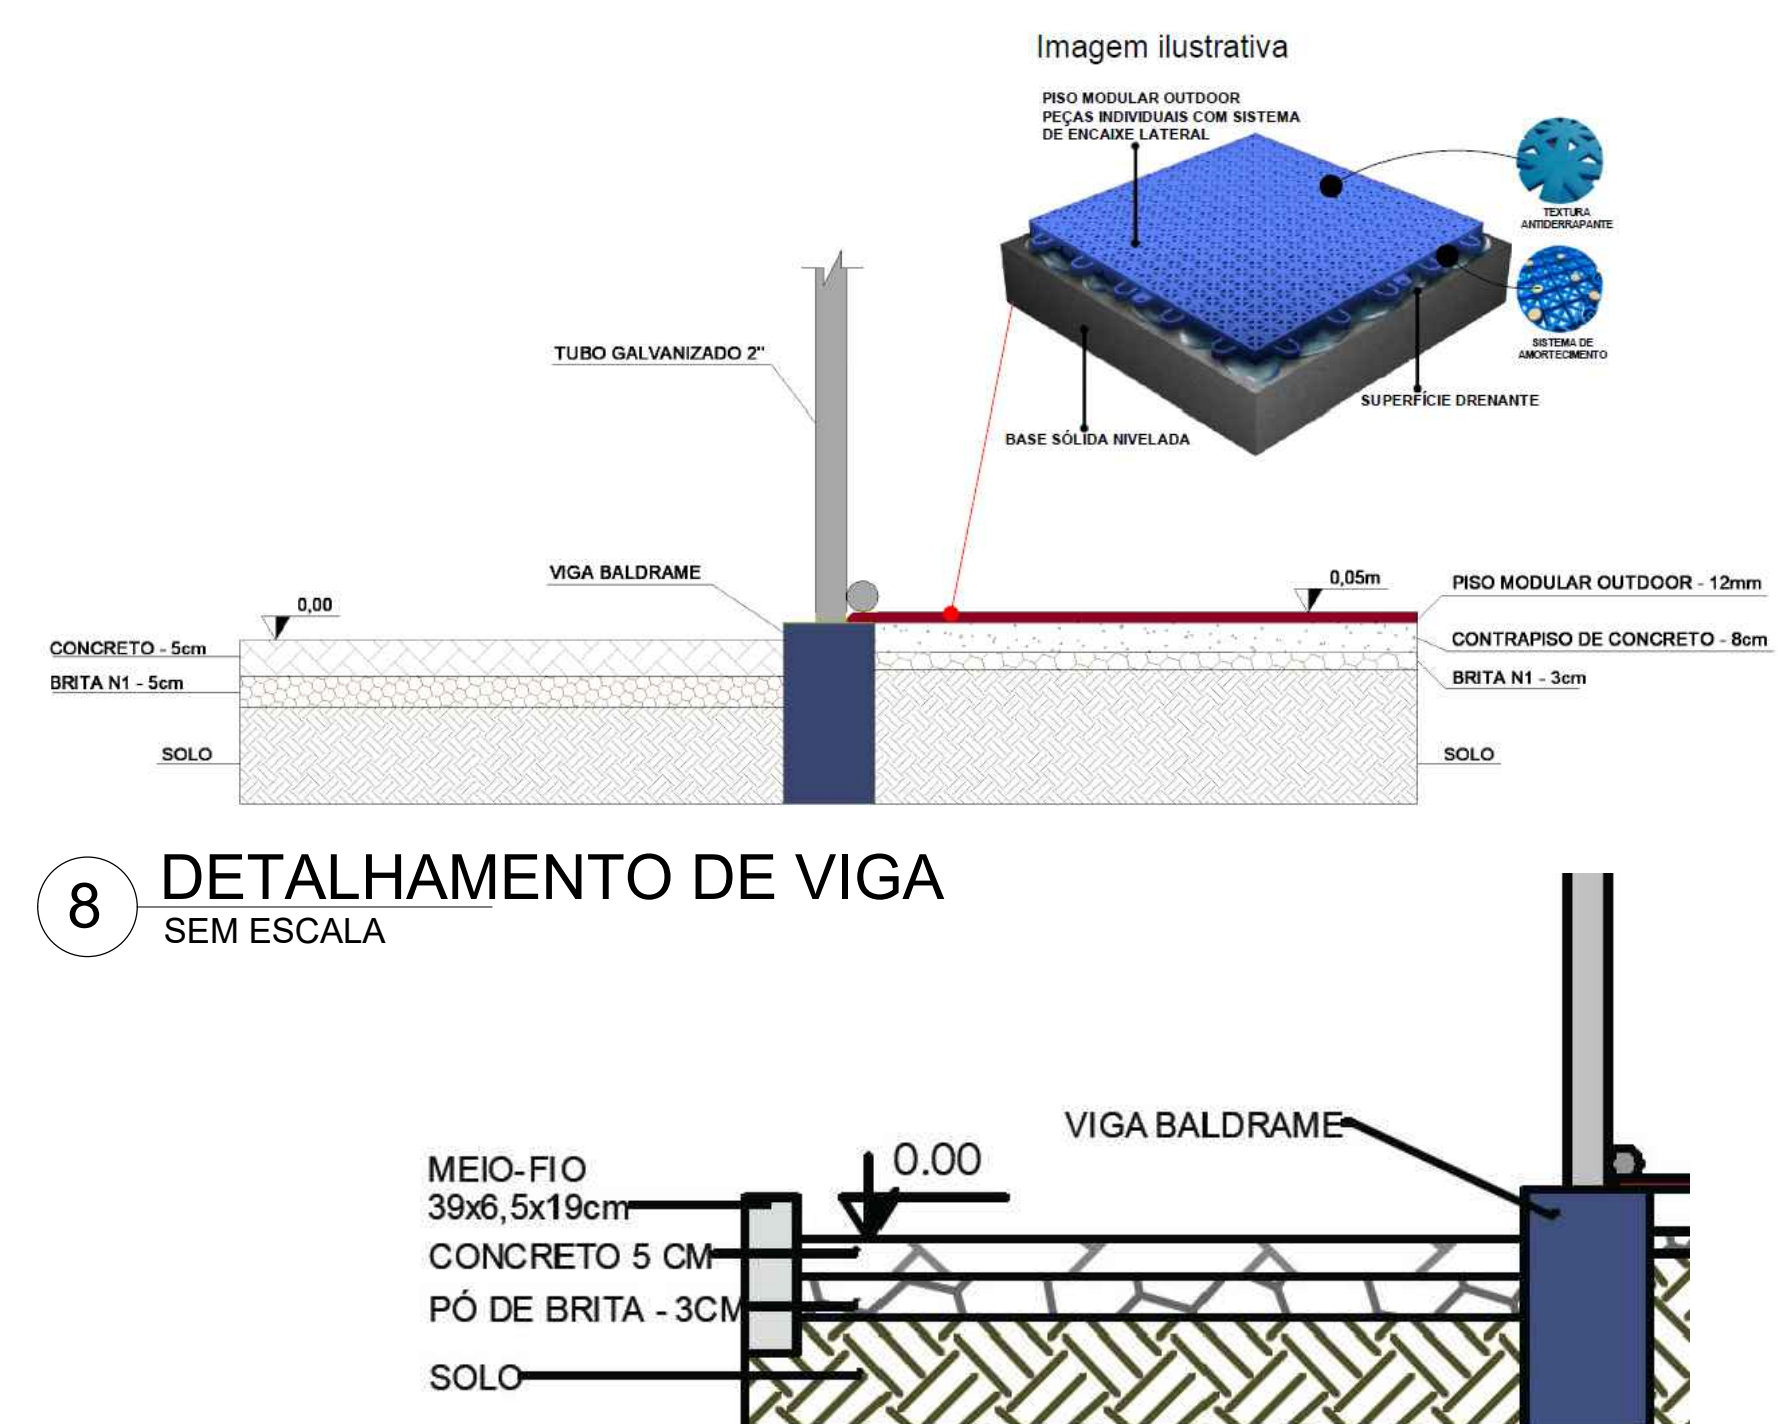


8 DETALHAMENTO DE VIGA
SEM ESCALA

9 DETALHAMENTO DO MEIO-FIO
SEM ESCALA

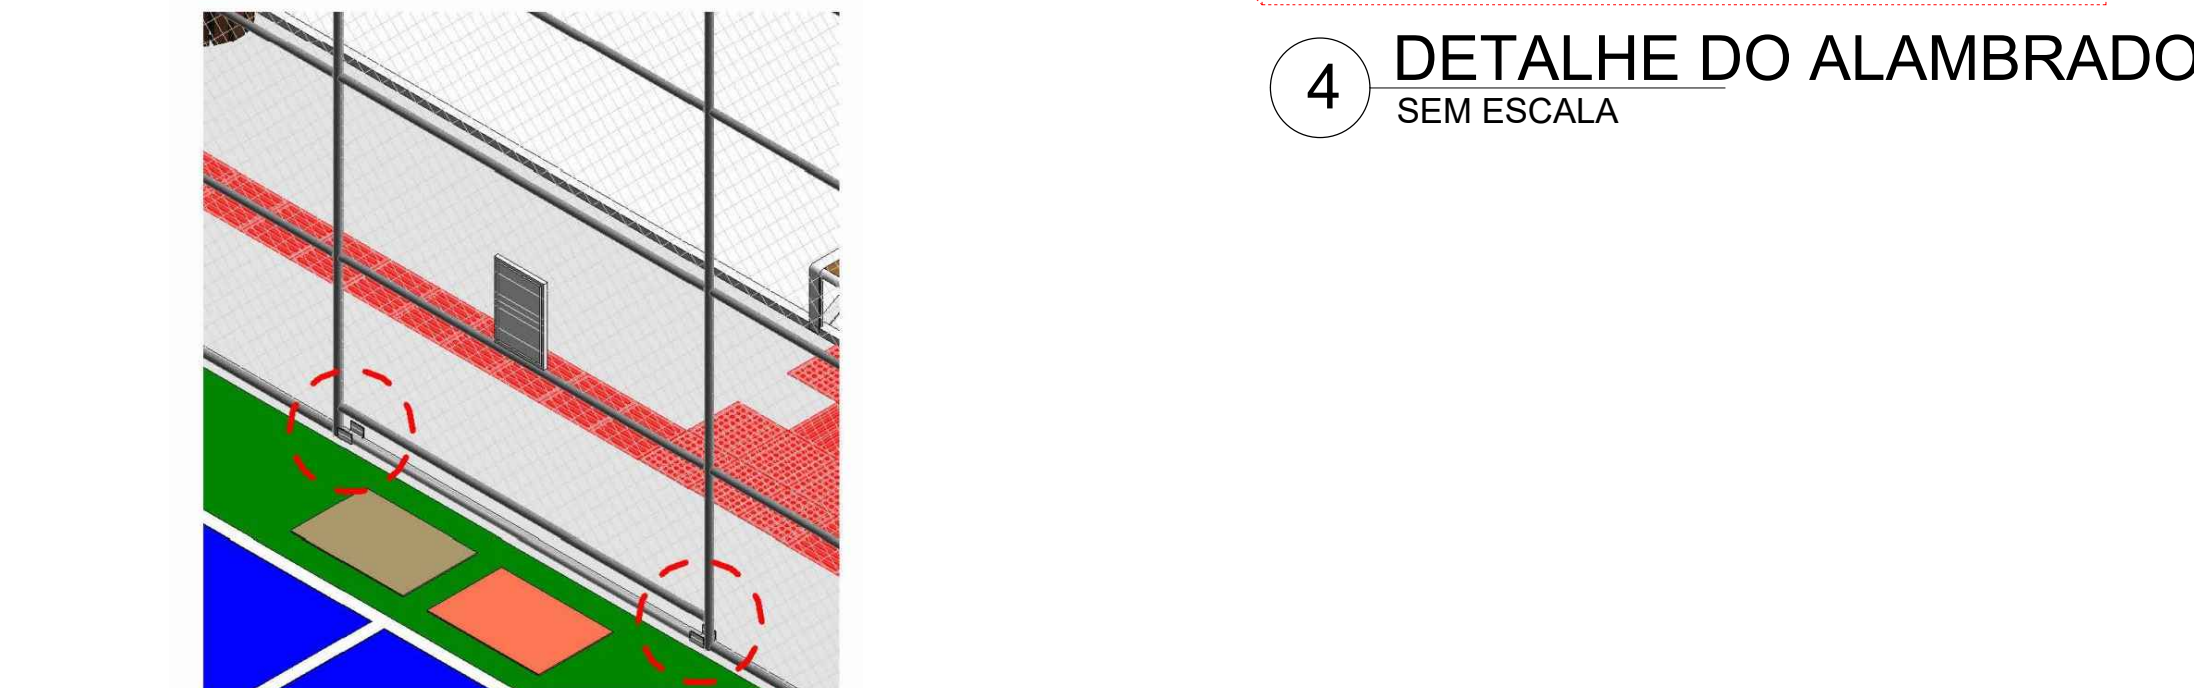


4 DETALHE DO ALAMBRADO
SEM ESCALA


6 DETALHE DO SUPORTE TUBO DE VOLEI
SEM ESCALA

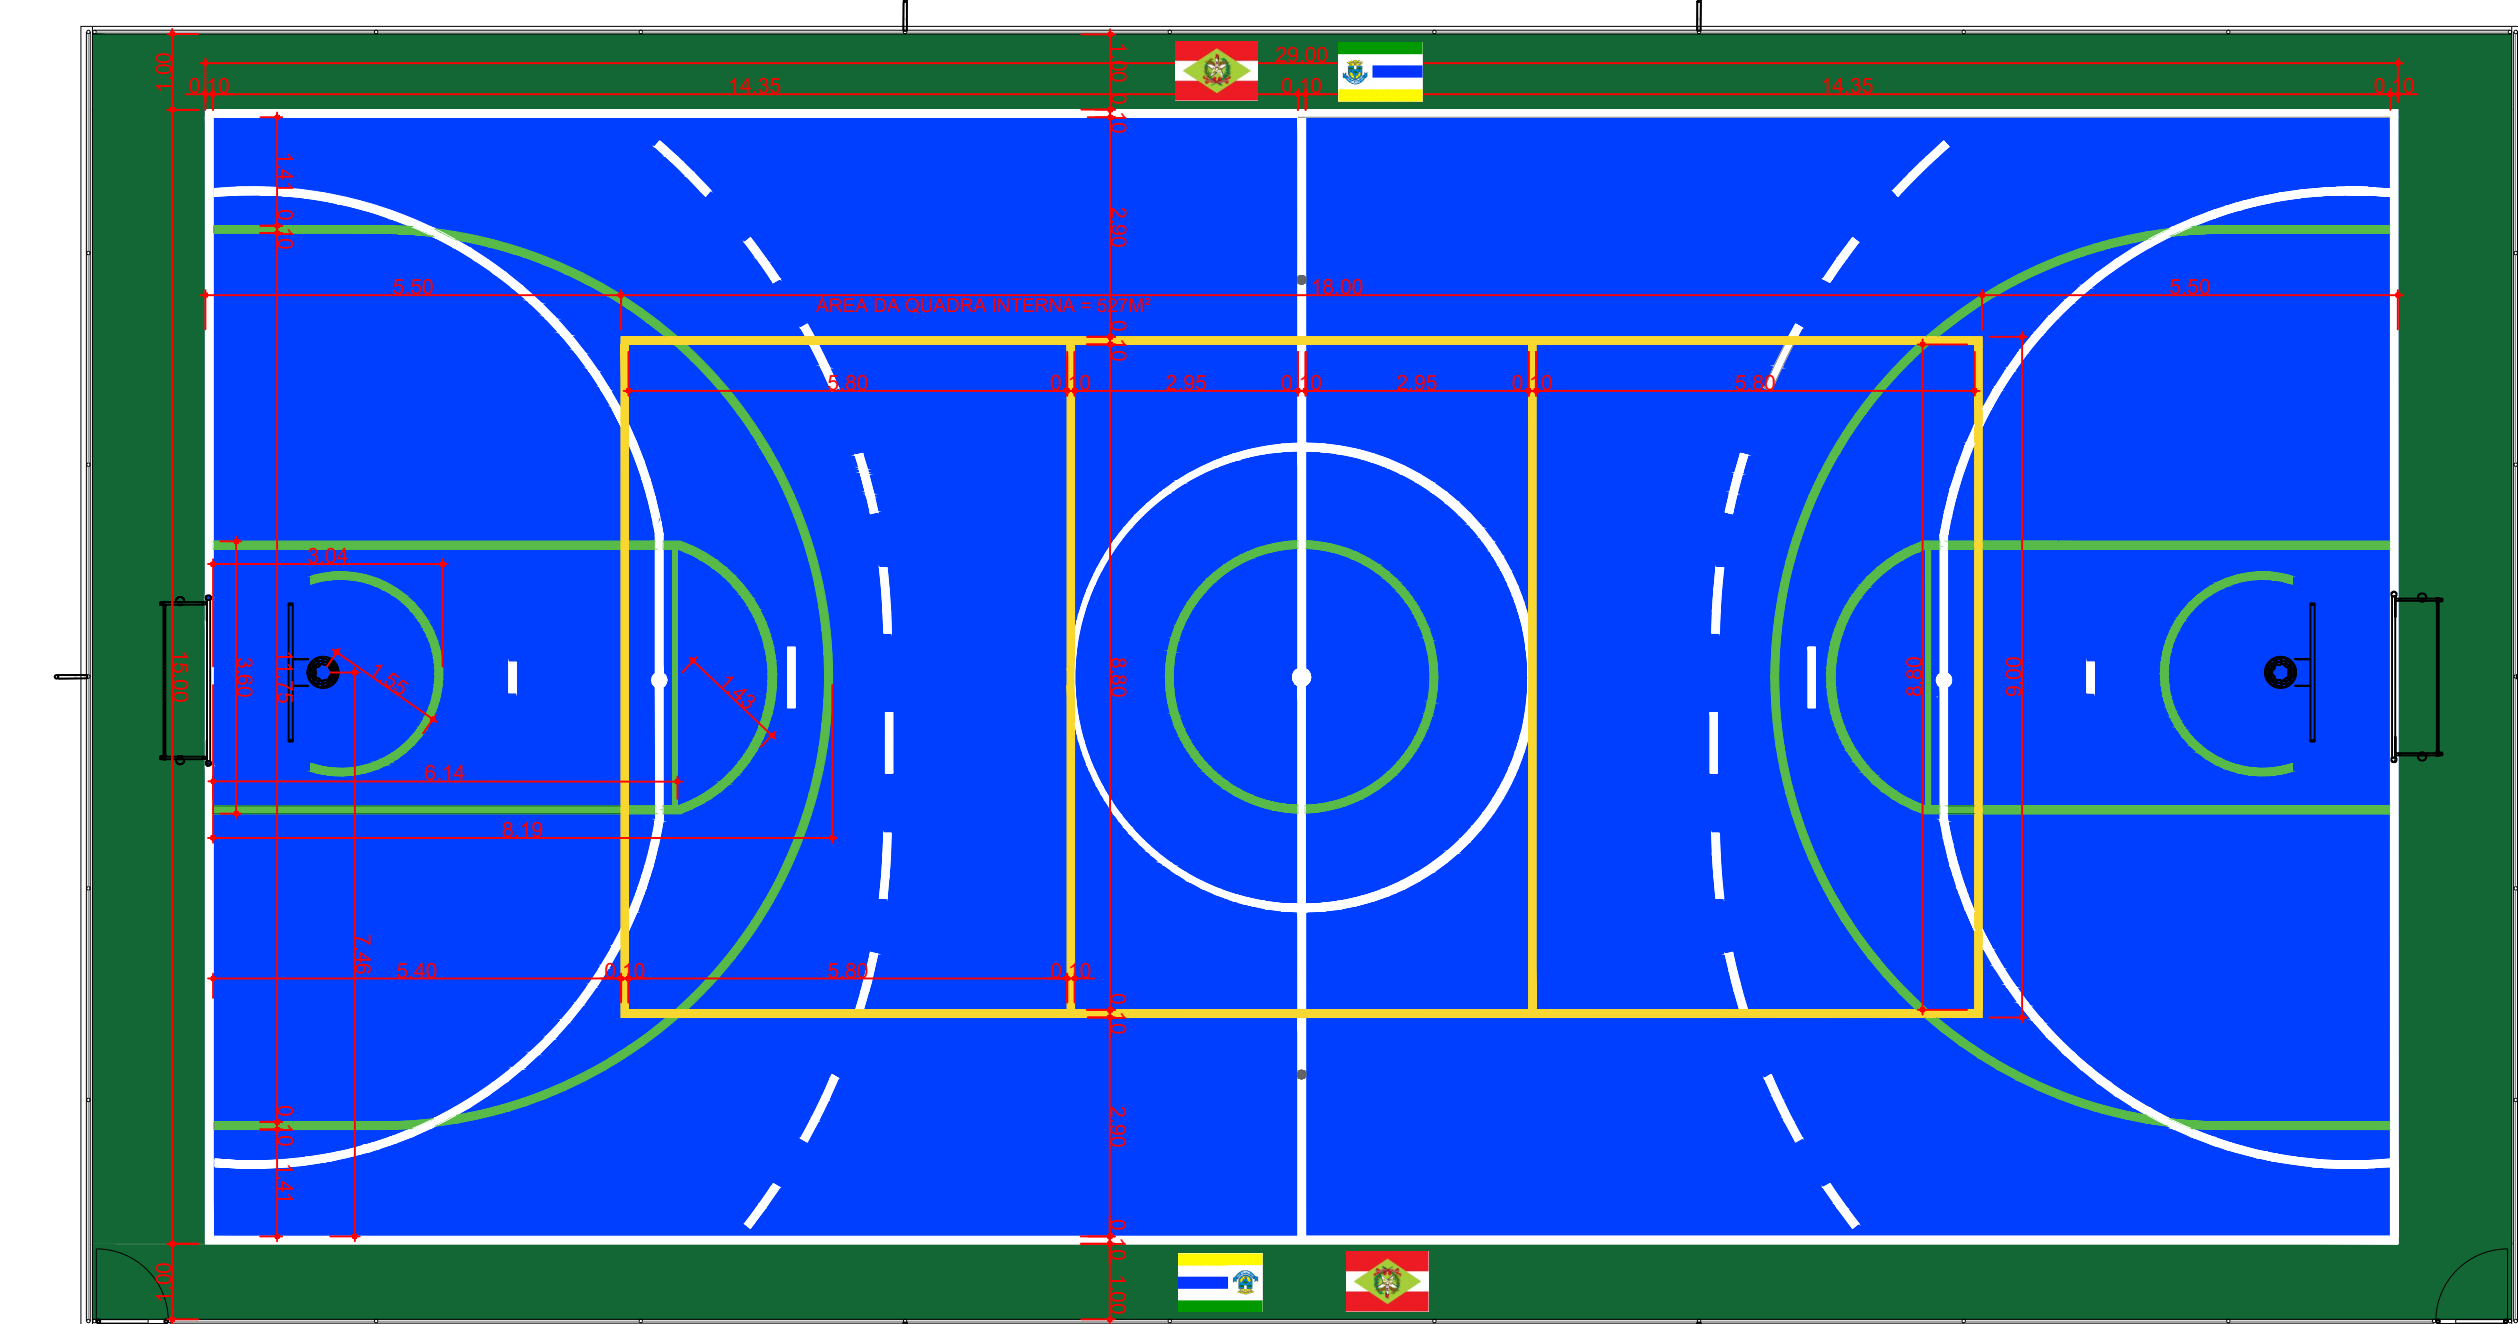


10 LINHAS ESPORTIVAS VÔLEI E BASQUETE
ESC: 1/100

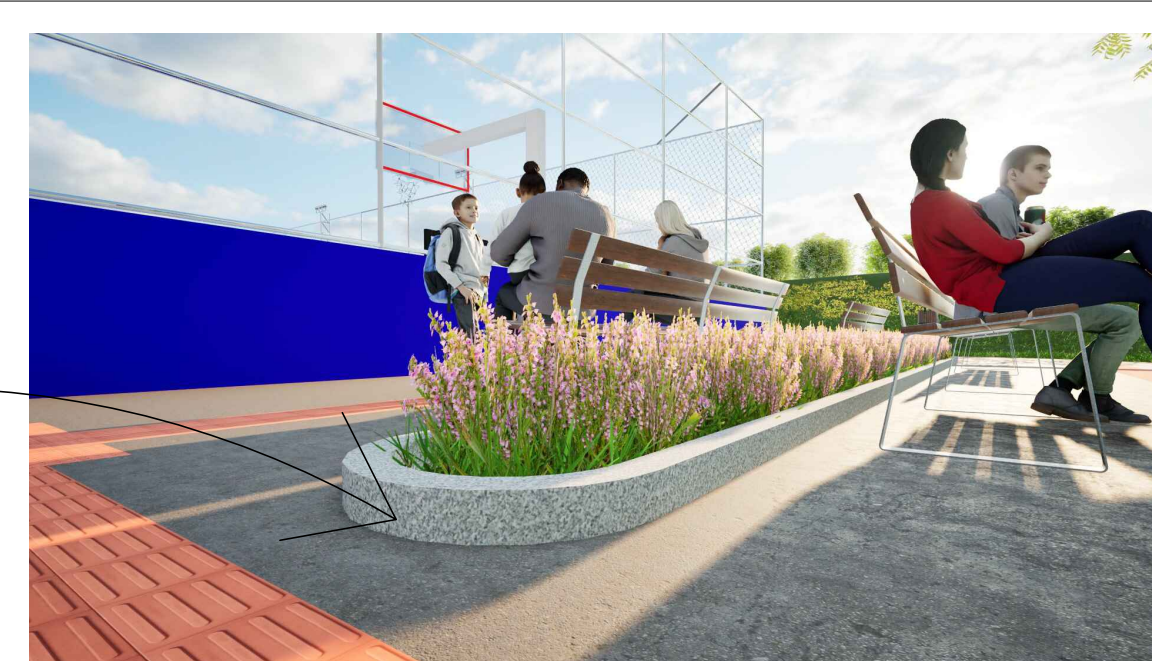


DETALHE FLOREIRA

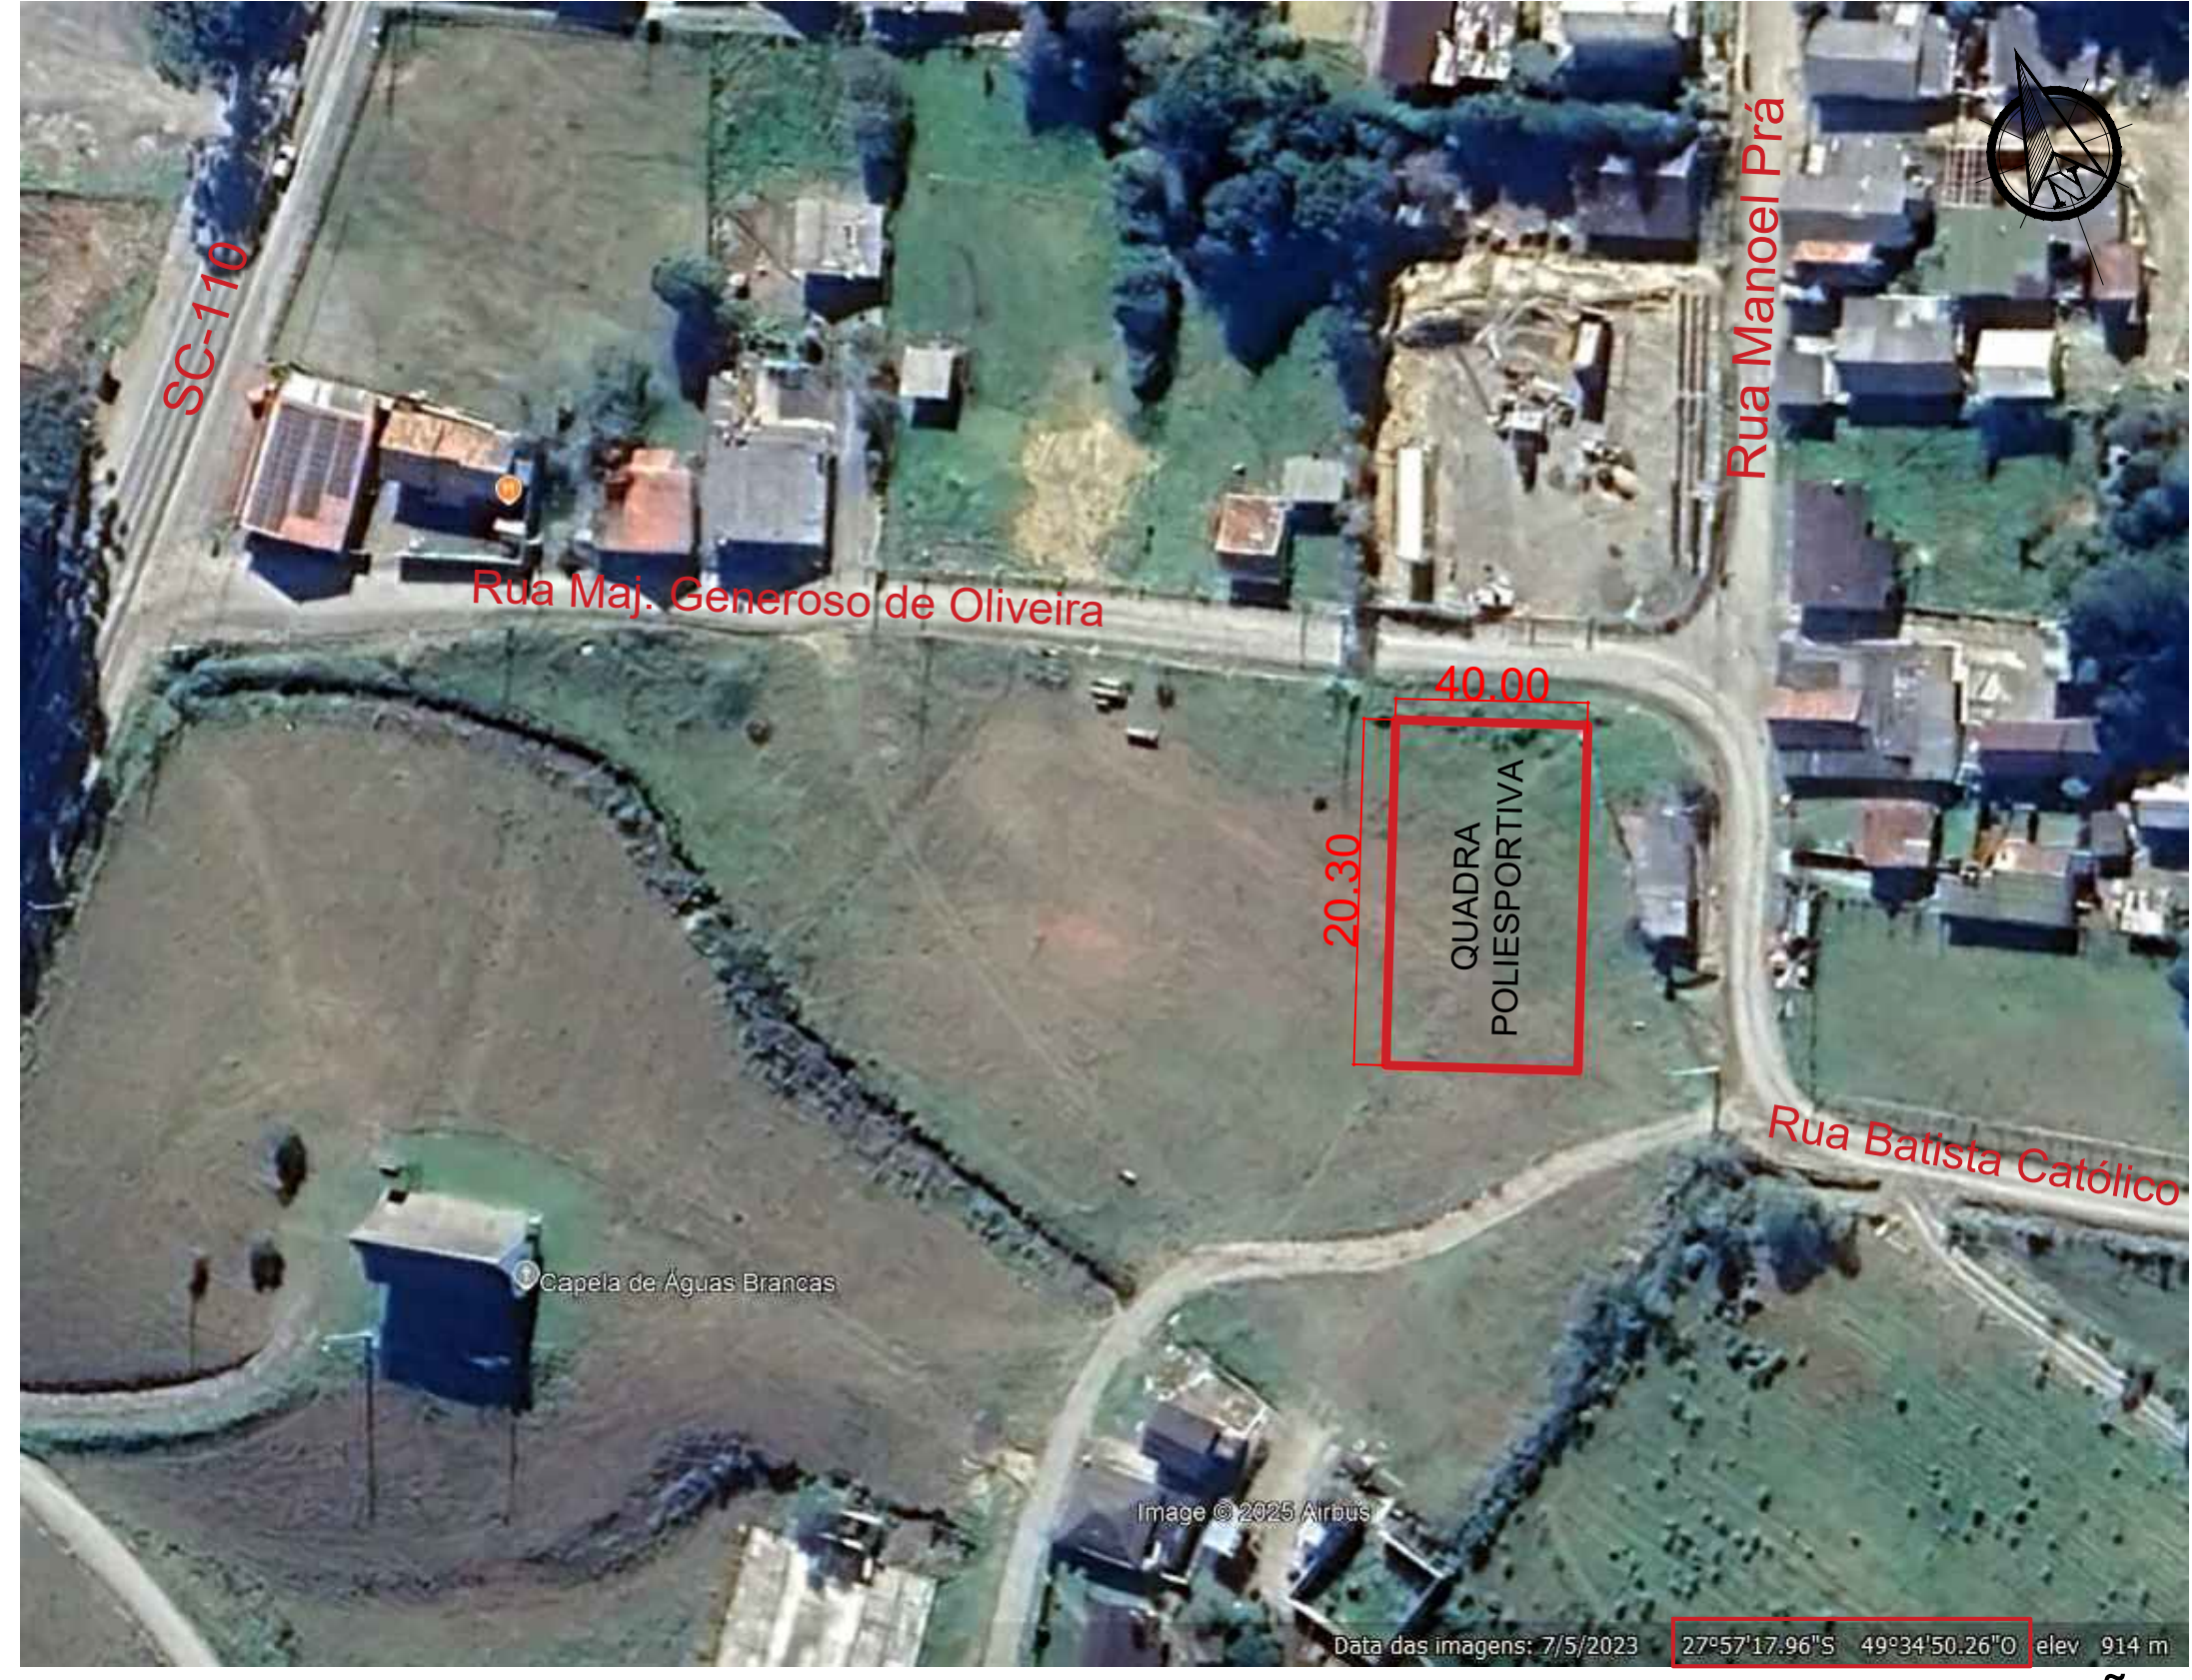

2 LOCAÇÃO
SEM ESCALA

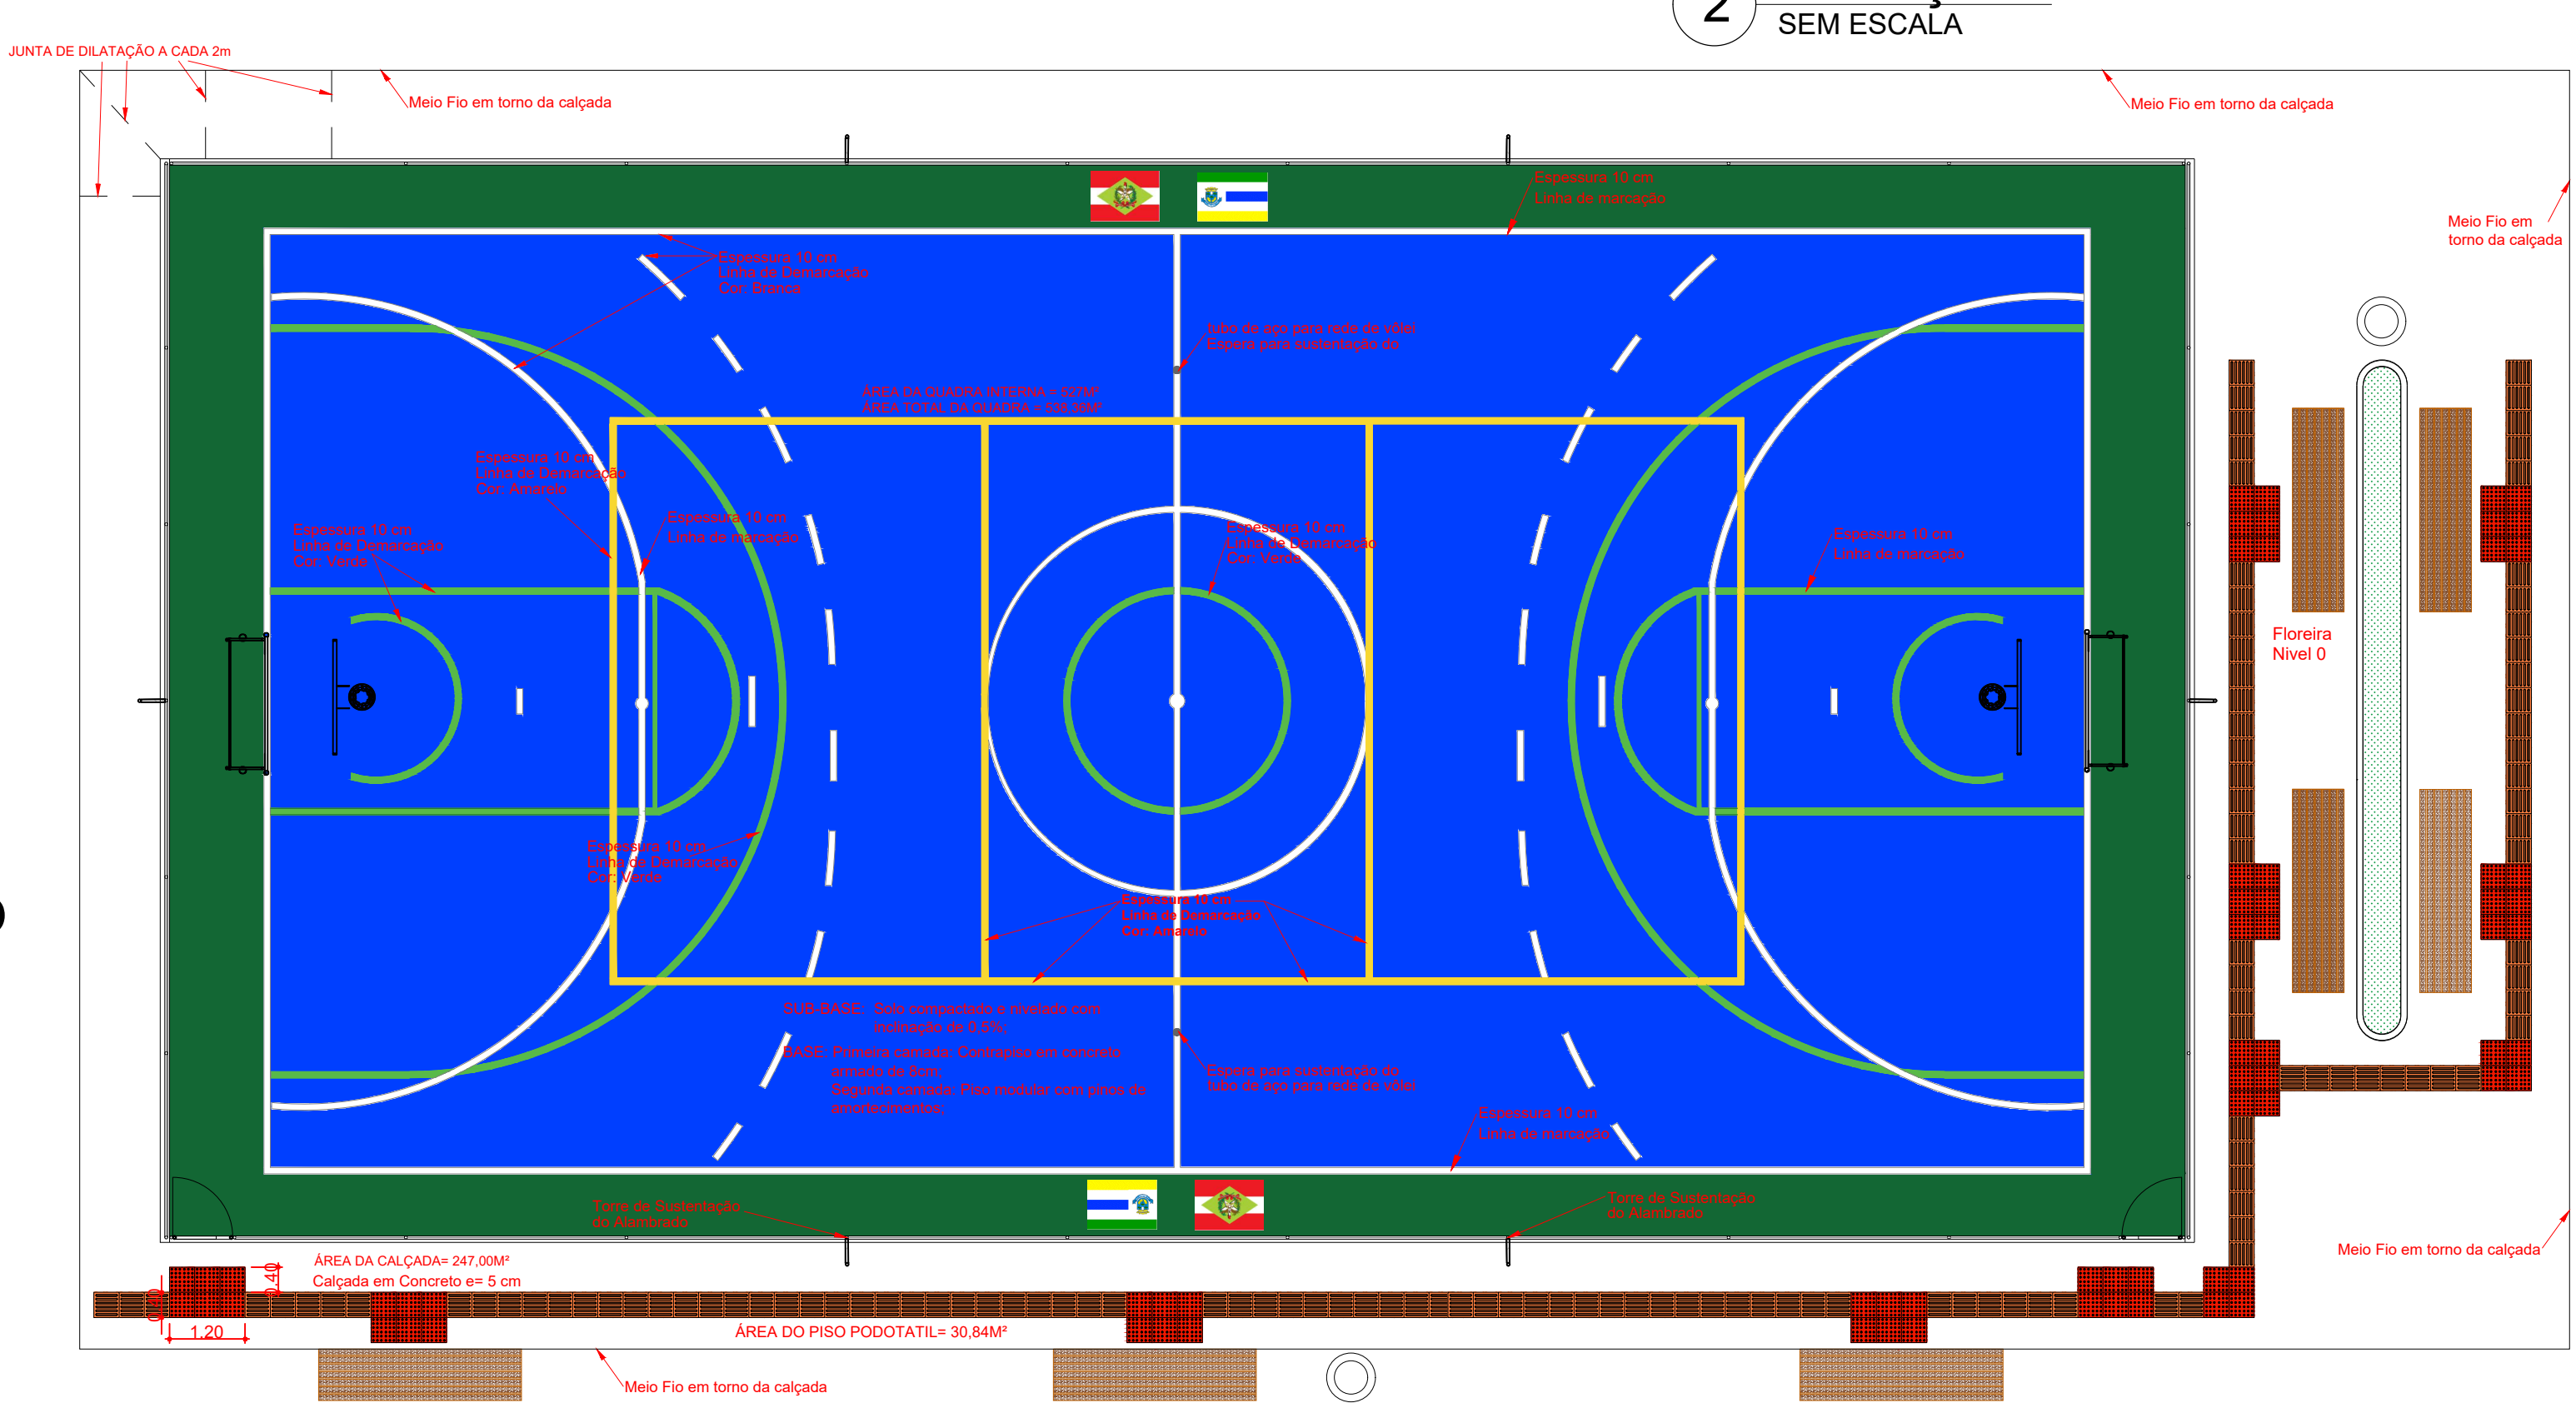

7 PLANTA TECNICA
ESC: 1/100

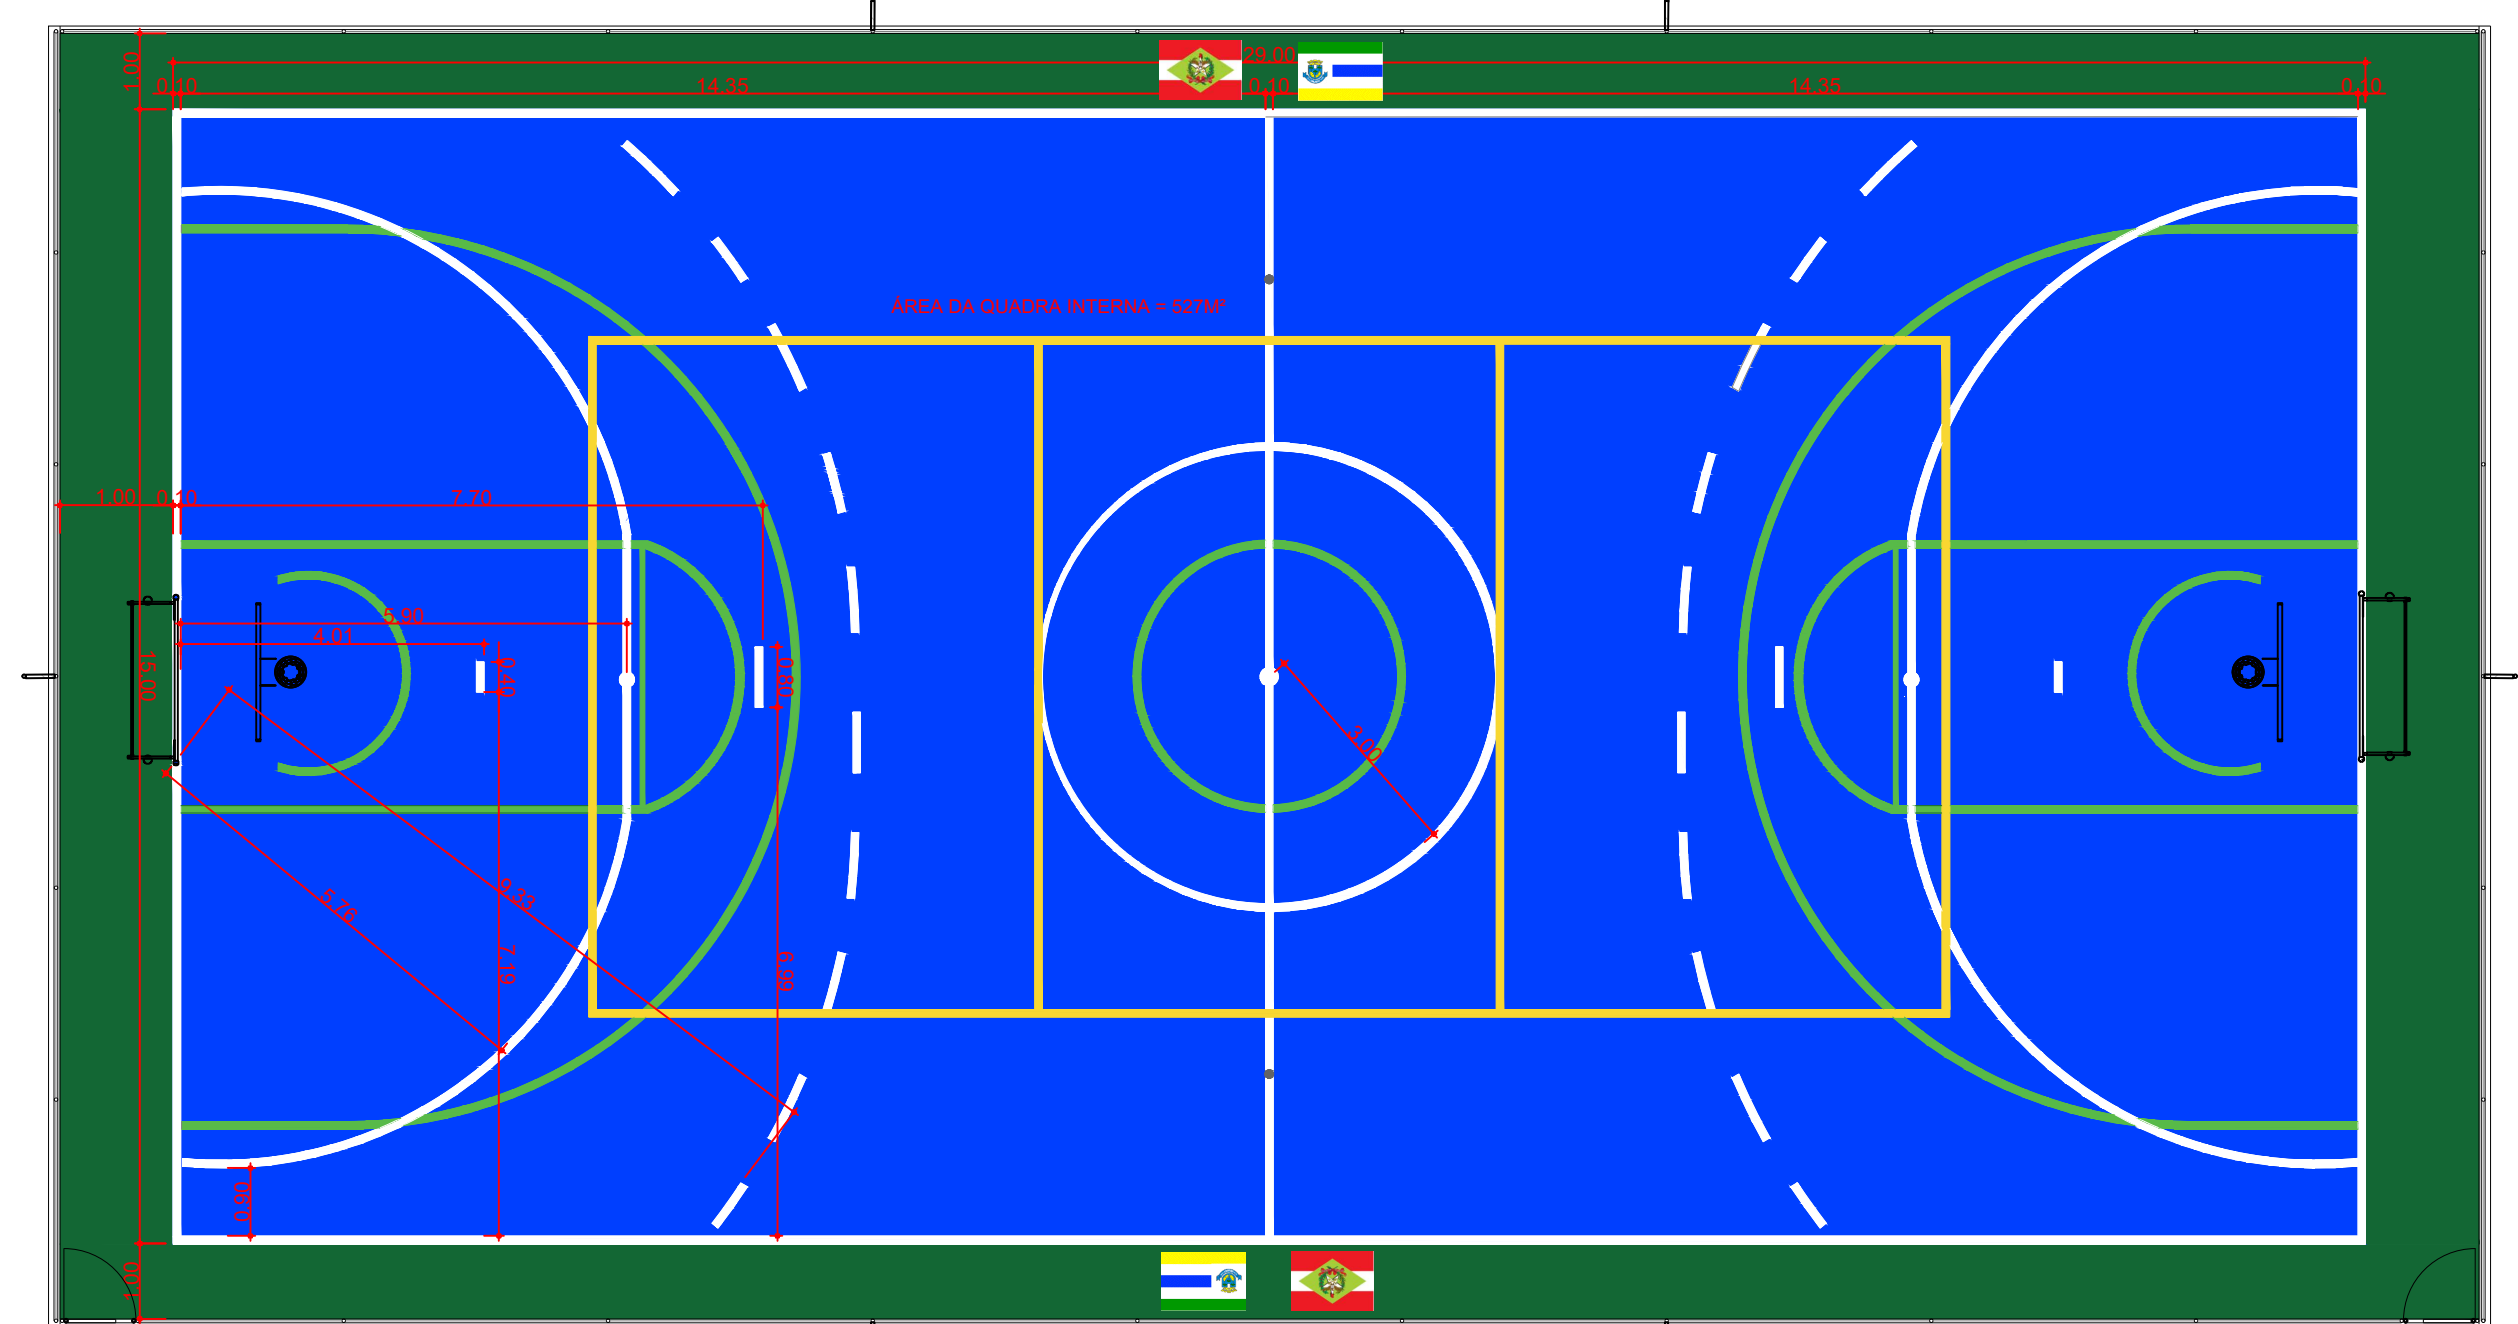

11 LINHAS ESPORTIVAS FUTSAL E HANDEBOL
ESC: 1/100



IMAGEM ILUSTRATIVA

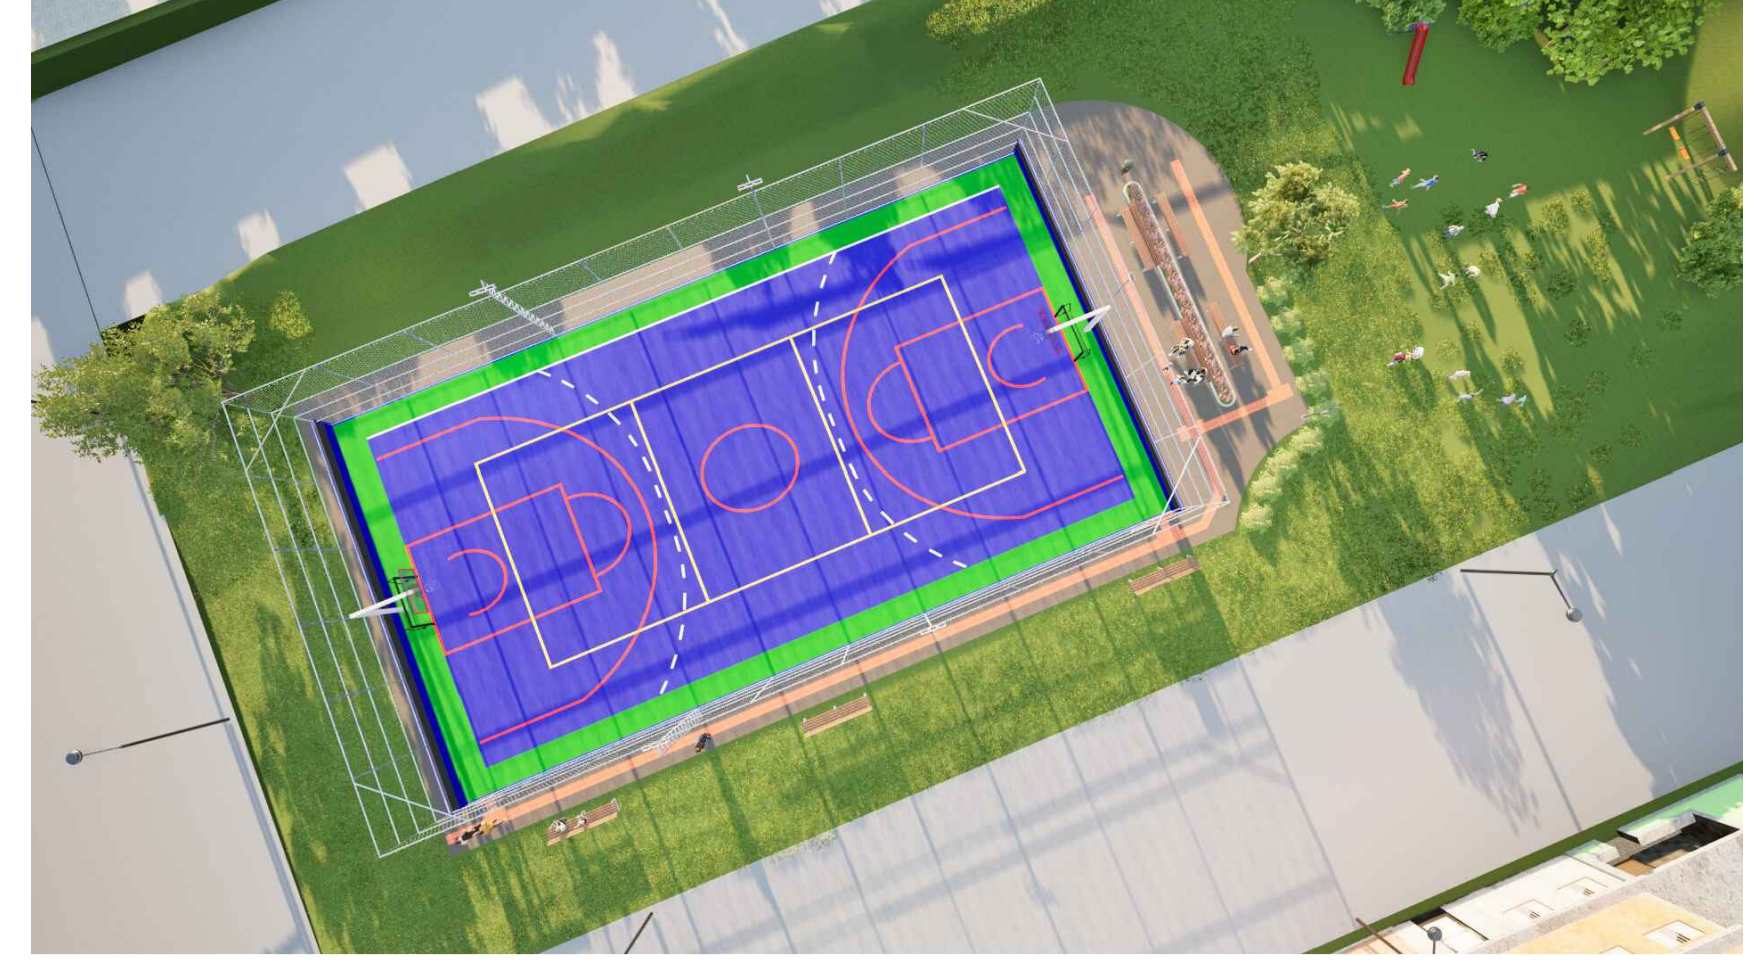


IMAGEM ILUSTRATIVA

- NOTA**
1. TODA E QUALQUER ALTERAÇÃO REALIZADA NO PROJETO, POR PARTE DO MUNICÍPIO OU PELO CONTRATADO, DEVERÁ SER COMUNICADO AOS PROJETISTAS PARA APROVAÇÃO DAS MODIFICAÇÕES.
 2. E DE PARTE FUNDAMENTAL O PISO DE AMORTECIMENTO NO PISO MODULAR QUE SERÁ INSTALADO NA QUADRA.
 3. DEVERÁ SER REALIZADO A DEMARCAÇÃO DAS BANDEIRAS DO ESTADO E DO MUNICÍPIO CONFORME ESTABELECIDO NO PROJETO.
 4. E DE SUMA IMPORTÂNCIA QUE O CONJUNTO ESPORTIVO DE TRAVES SEJA EM AÇO GALVANIZADO.