


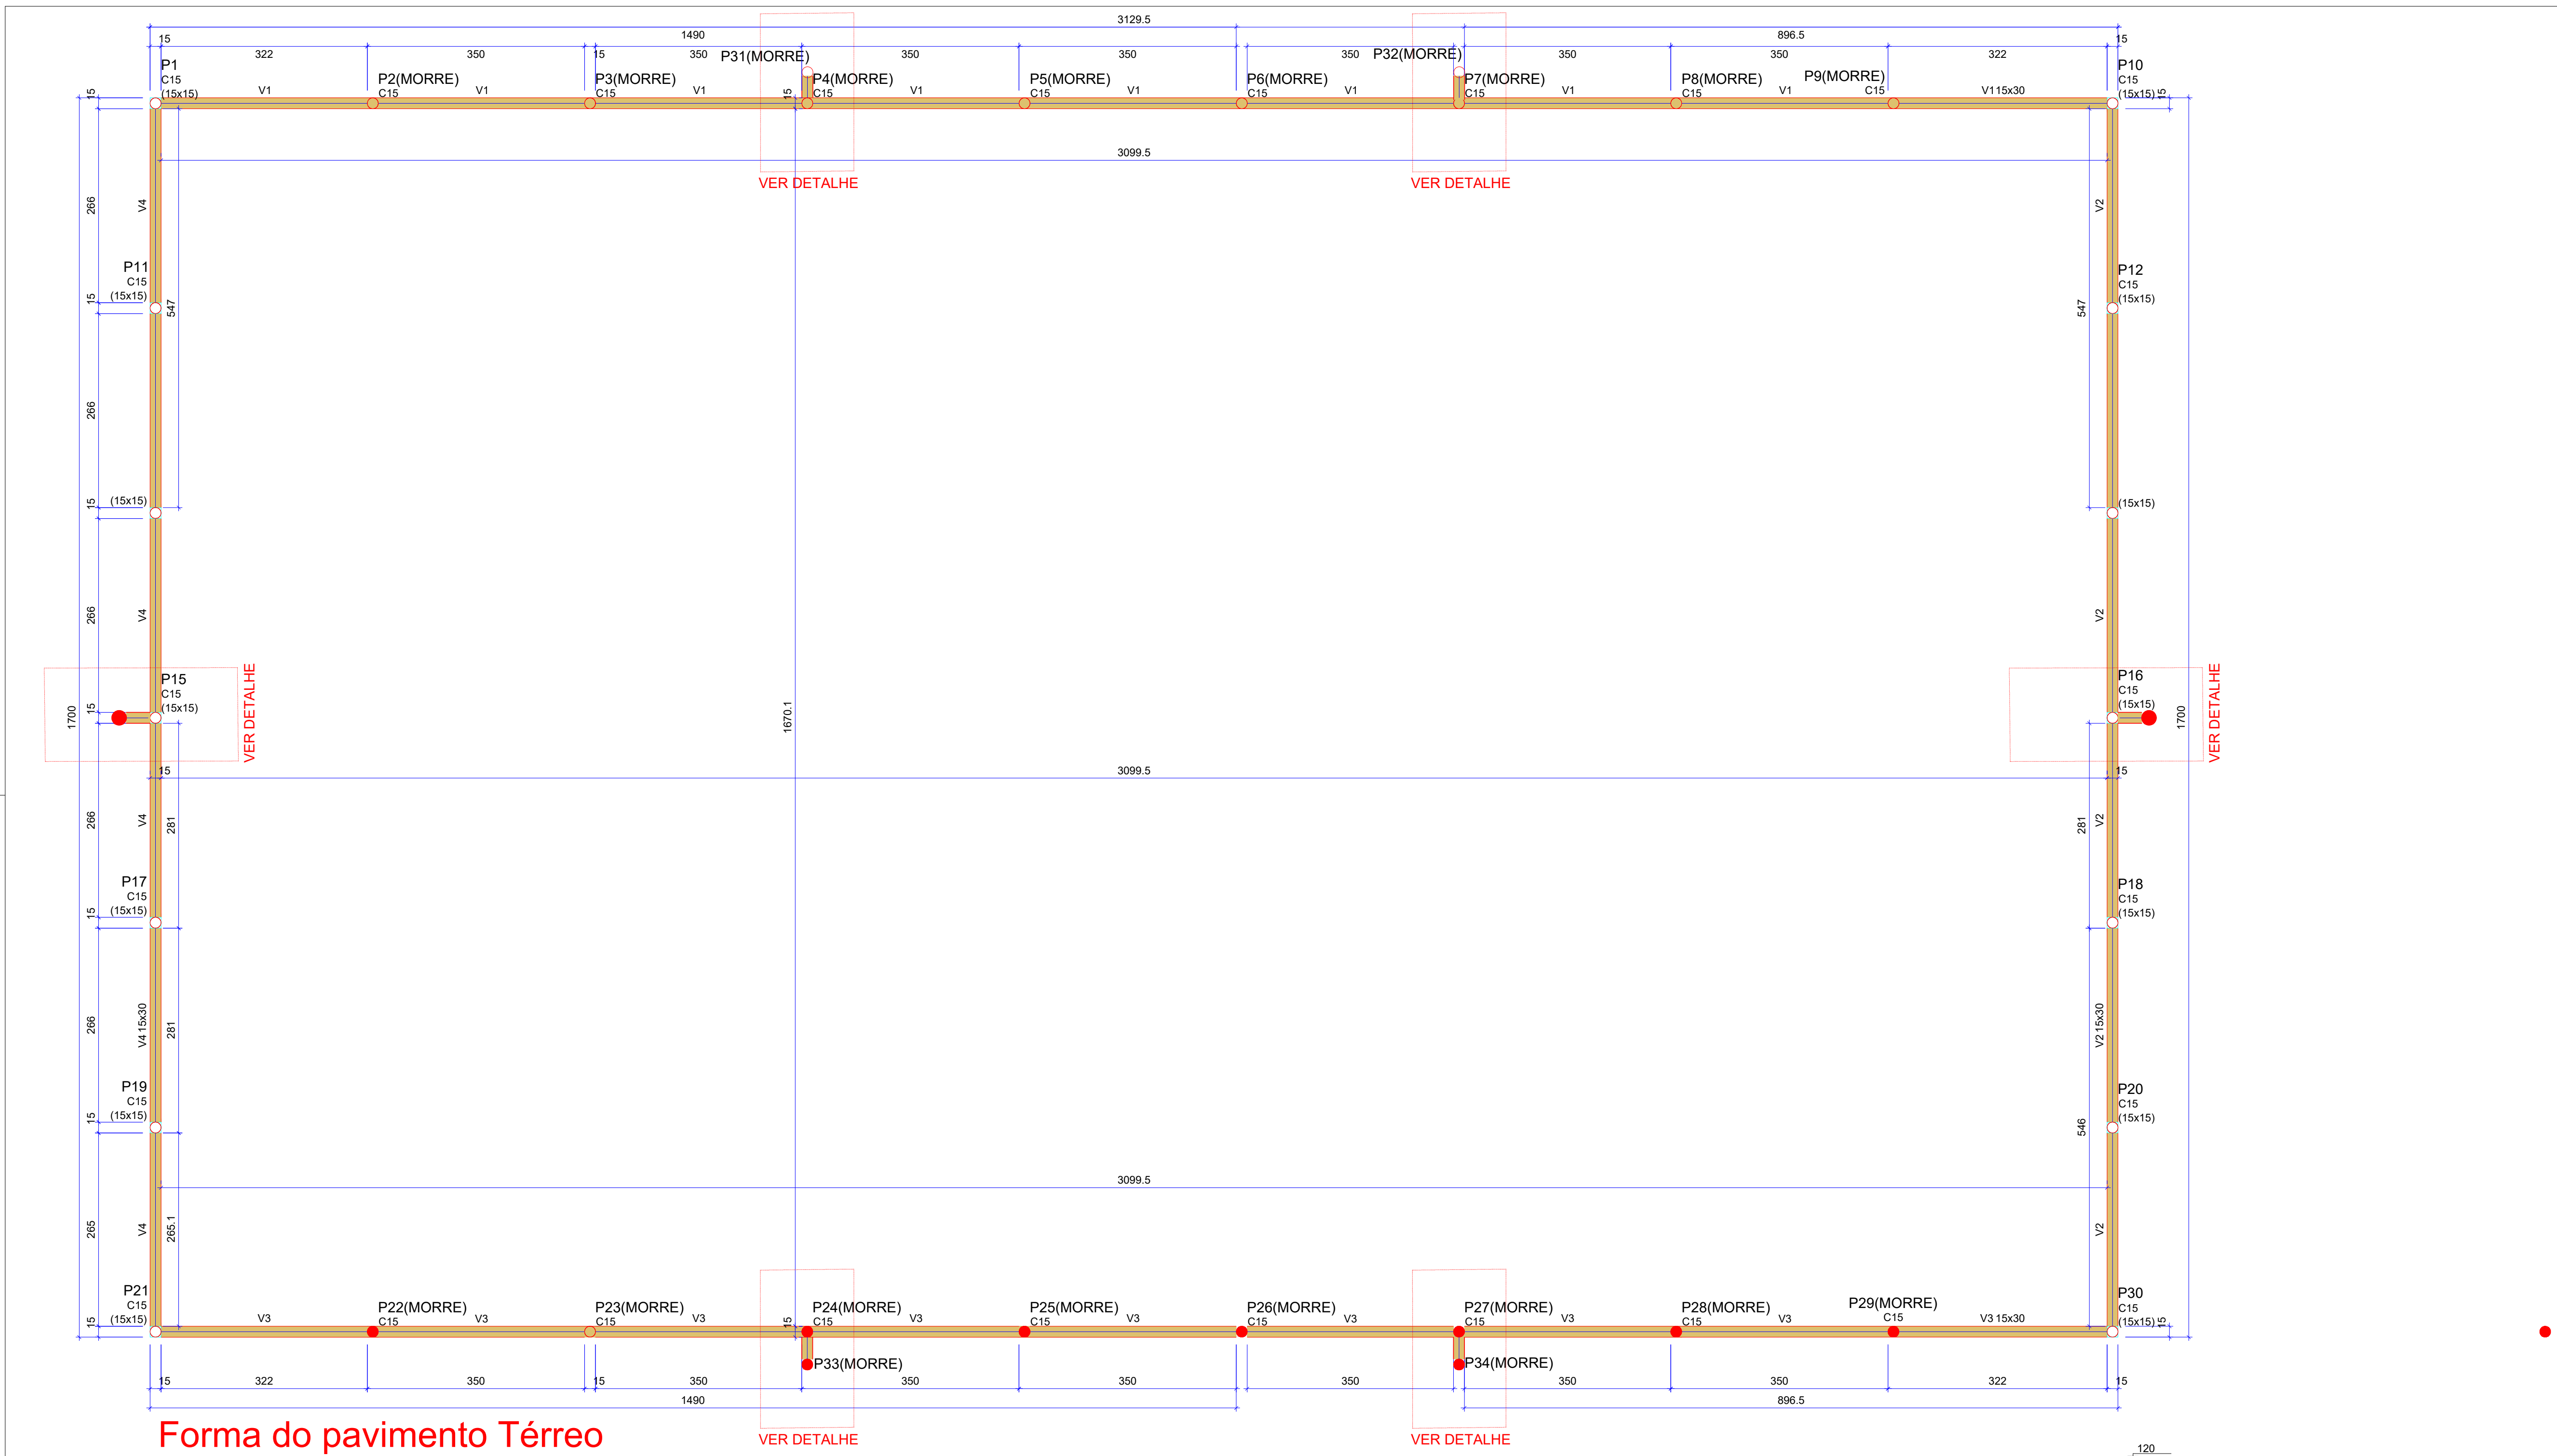


Forma do pavimento Térreo

escala 1:50


V1

ESC 1:50

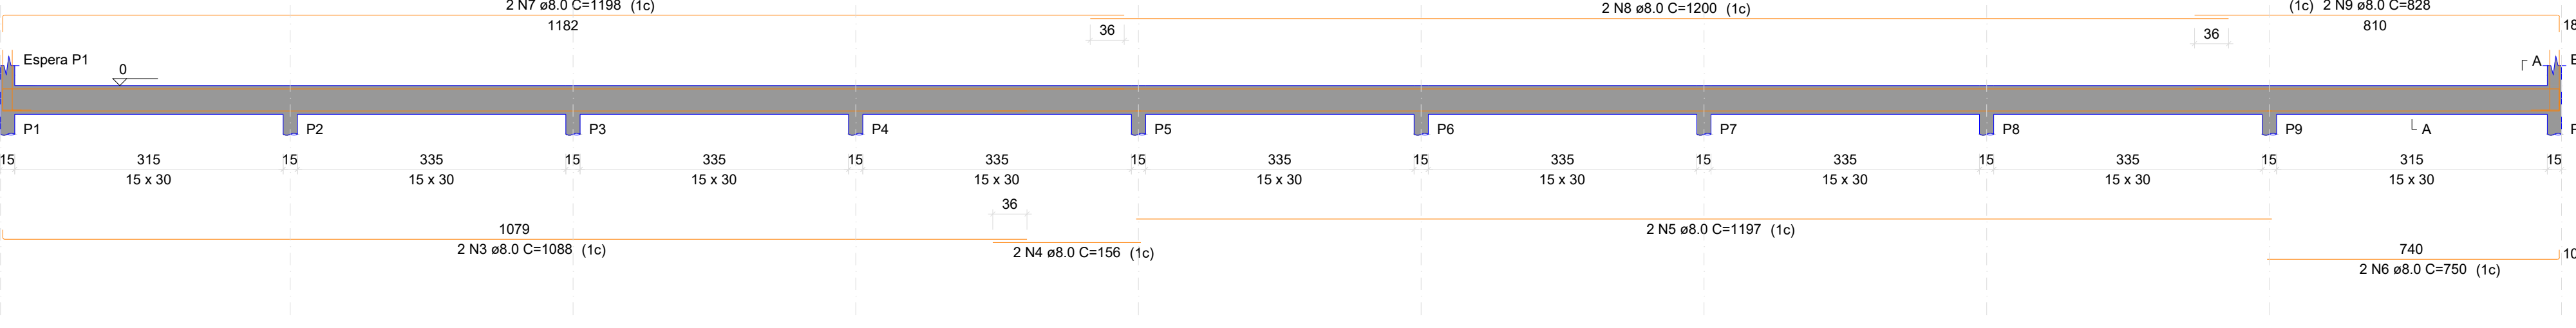


V2

ESC 1:50

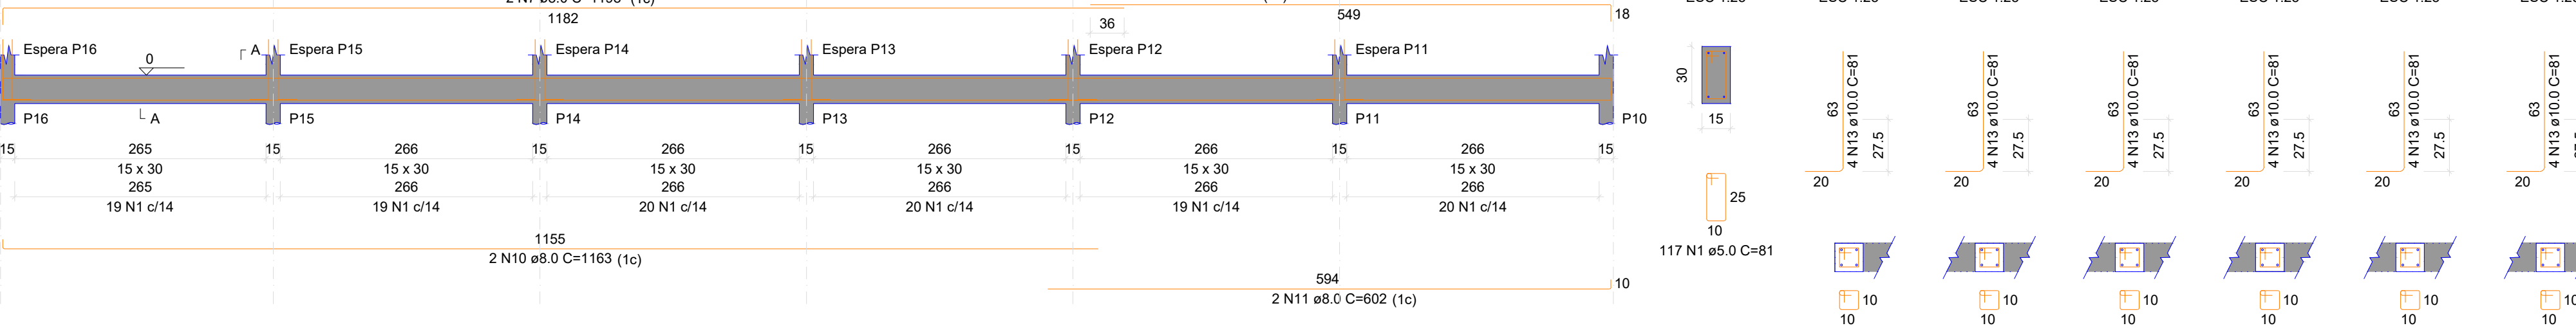


V3

ESC 1:50

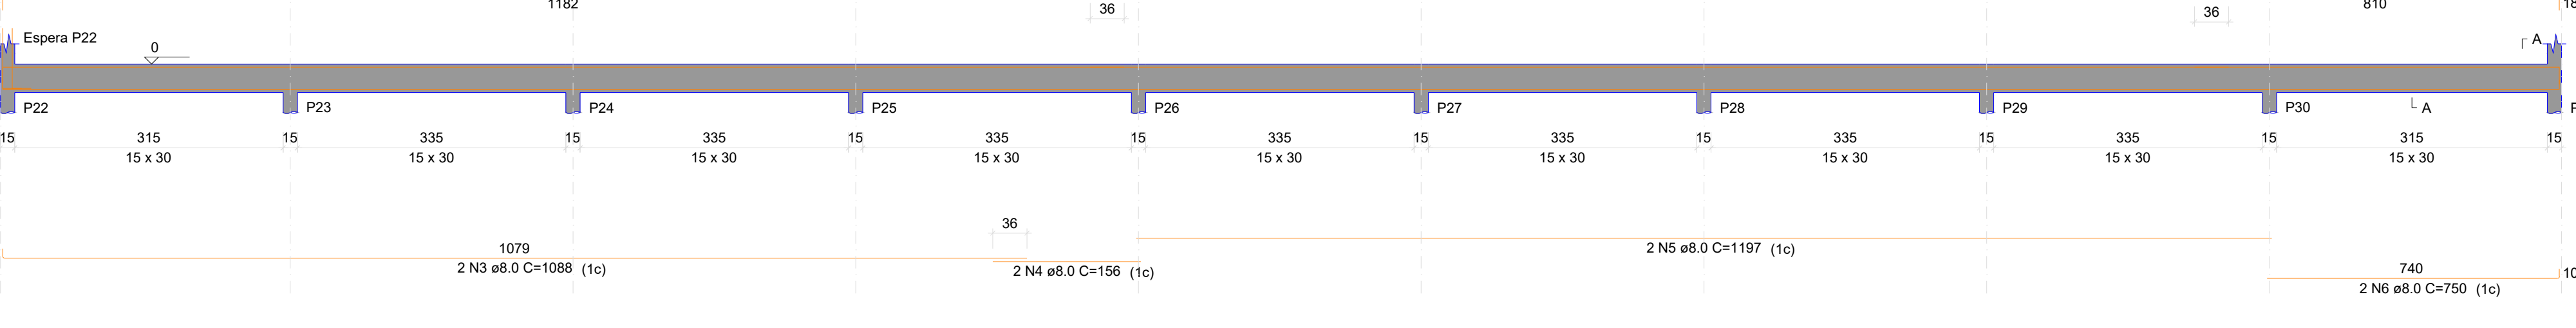

V4

ESC 1:50

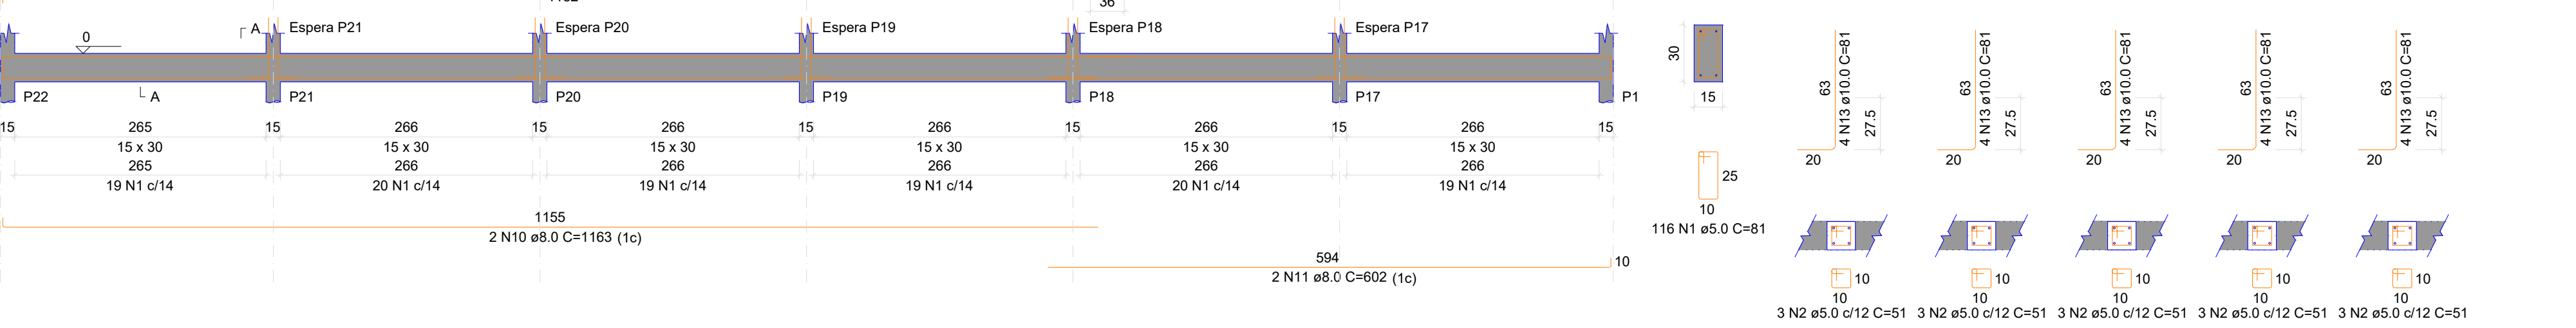

Corte A-A

Vigas			
Nome	Seção (cm)	Elevação (cm)	Nível (cm)
V1	15x30	0	0
V2	15x30	0	0
V3	15x30	0	0
V4	15x30	0	0

Características dos materiais		
fck (kgf/cm²)	Ecs (kgf/cm²)	Abatimento (cm)
300	322061	10.00

Dimensão máxima do agregado = 19 mm

Legenda das vigas e paredes	
	Viga

RELAÇÃO DO AÇO

AÇO	N	DIAM (mm)	QUANT	C.UNIT (cm)	C.TOTAL (cm)
CA60	1	5.0	650	81	52650
	2	5.0	42	51	2142
CA50	3	8.0	4	1088	4352
	4	8.0	4	156	624
	5	8.0	4	1197	4788
	6	8.0	4	750	3000
	7	8.0	8	1198	9584
	8	8.0	4	1200	4800
	9	8.0	4	828	3312
	10	8.0	4	1163	4652
	11	8.0	4	602	2408
	12	8.0	4	565	2260
	13	10.0	56	81	4536

RESUMO DO AÇO

AÇO	DIAM (mm)	C.TOTAL (m)	PESO + 0% (kg)
CA50	8.0	397.8	155.1
CA60	5.0	547.9	84.37


PESO TOTAL (kg)

CA50	171.3
CA60	79.6

Volume de concreto (C-30) = 3.94 m³

Área de forma = 65.65 m²

P1=P10=P11=P12=P13=P14=P15=P16=
=P17=P18=P19=P20=P21=P22

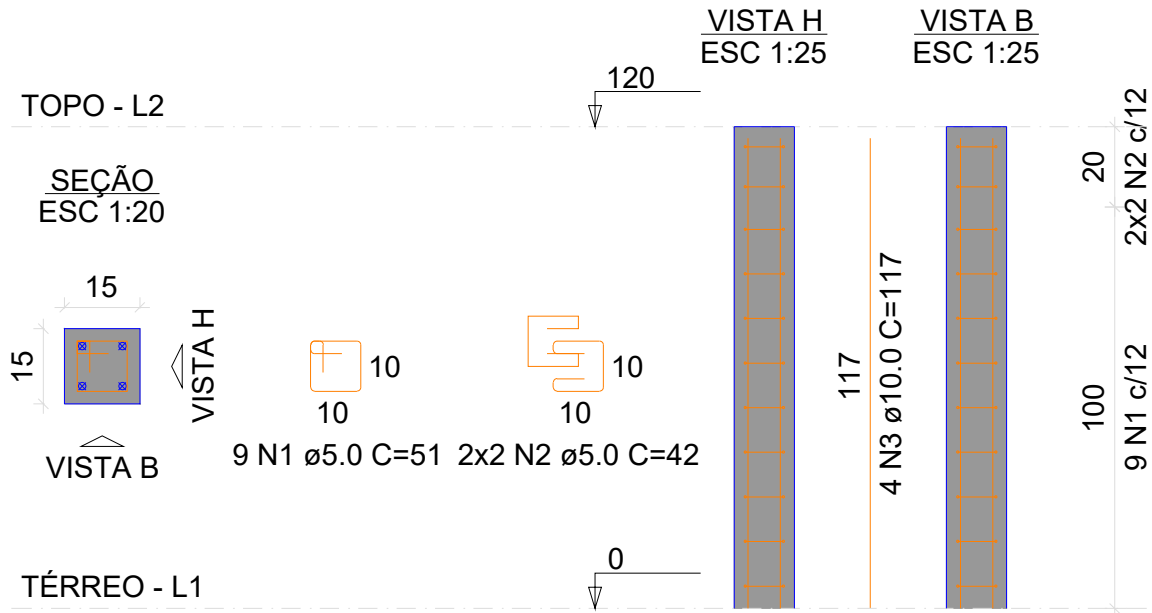

RELAÇÃO DO AÇO

14xP1

AÇO	N	DIAM (mm)	QUANT	C.UNIT (cm)	C.TOTAL (cm)
CA60	1	5.0	126	51	6426
CA50	2	5.0	56	42	2352
CA50	3	10.0	56	117	6552

RESUMO DO AÇO

AÇO	DIAM (mm)	C.TOTAL (m)	PESO + 0% (kg)
CA50	10.0	65.5	40.4
CA60	5.0	87.8	13.5

PESO TOTAL (kg)	
CA50	40.4
CA60	13.5

Volume de concreto (C-30) = 0.38 m³

Área de forma = 10.08 m²

DESENVOLVIMENTO E GERENCIAMENTO

PRACA FRANCISCO PEREIRA DE SOUZA, 53
CENTRO - URUBICI - SC. CEP: 88550-000

RUA MINISTRO PEDRO DE TOLEDO 218 SALA 01
CORAL - LAGES - SC. CEP: 88509-620

PROJETO: PROJETO ESTRUTURAL

RESPONSÁVEL TÉCNICO: DIEGO ALESSANDRO NECKEL
ENGA(A) CIVIL

CREA/SC 151642-4

RESPONSÁVEL DO RECEBIMENTO DO PROJETO: PREFEITURA MUNICIPAL DE URUBICI

ENDEREÇO: PRACA FRANCISCO PEREIRA DE SOUZA, 53 - CENTRO, URUBICI - SC, 88550-000

ENDEREÇO: PRACA FRANCISCO PEREIRA DE SOUZA, 53 - CENTRO, URUBICI - SC, 88550-000

CONTEÚDO: PLANTA DE FORMAS DO PAVIMENTO TERREO CORTE A-A, PLANTA DE ARMADURA DAS VIGAS E PILARES
FOLHA TAMANHO: A0

OBS: AREA DA QUADRA: 538.36m²
R. MAJ. GENEROSO DE OLIVEIRA, S/N. BAIRRO AGUAS BRANCAS, URUBICI-SC

DESENVOLVIMENTO: DIEGO ALESSANDRO NECKEL
CREA/SC 151642-4

DATA: JUNHO 2025

Nº DO DESENHO: 02/03