



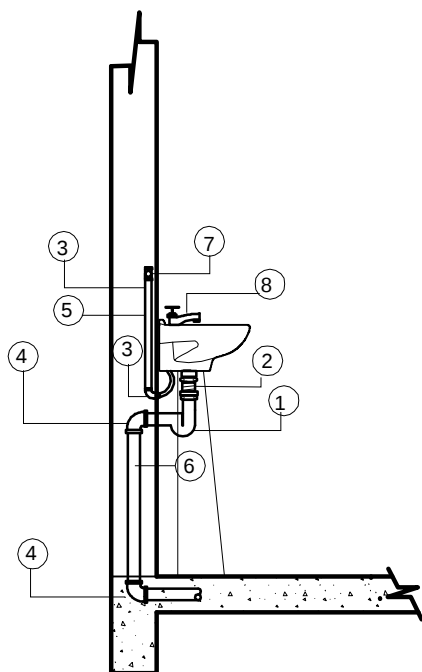

Instalação do Lavatório

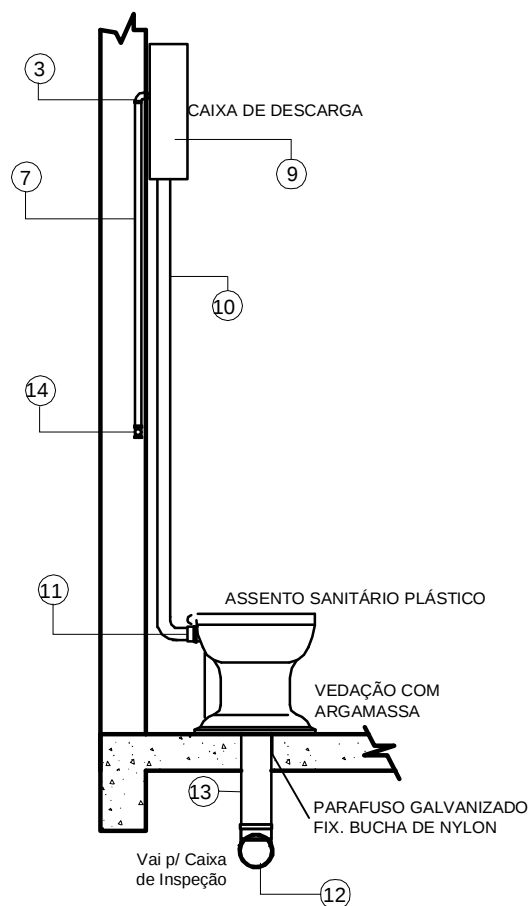

Instalação da Caixa de Descarga e Vaso Sanitário

1 - Sifão flexível	1 pç
2 - Adaptador em PVC p/válvula lavatório	1 pç
3 - Joelho 90 sol./bucha latão PVC DN 20	1 pç
4 - Joelho 90 PVC DN 40 (bolsa e anel)	2 pç
5 - Engate plástico	1 pç
6 - Tubo PVC DN 40	2 m
7 - Te PVC sold bucha de latão na bolsa central 20 x 1/2	1 pç
8 - Torneira metálica 0 1/2"	1 pç
9 - Caixa de descarga	1 pç
10 -Tubo de descida externo DN 40	1 pç
11- Bolsa de ligação ou espude	1 pç
12-Curva 90 p/ esgoto primário PVC DN 100	1 pç
13-Tubo PVC DN 100	1,50m
14-TE sol PVC DN 20x20x20	1 pç

TÍTULO
MELHORIAS SANITÁRIAS DOMICILIARES - MSD

DATA | ESCALA
1:25

PROJETO
BANHEIRO - PROJETO HIDROSANITÁRIO

RESPONSÁVEL TÉCNICO

LOCAL DA OBRA

NOME: _____
CREA/CAU: _____
ASS.: _____

PREFEITURA MUNICIPAL DE

PRANCHA 8/9