


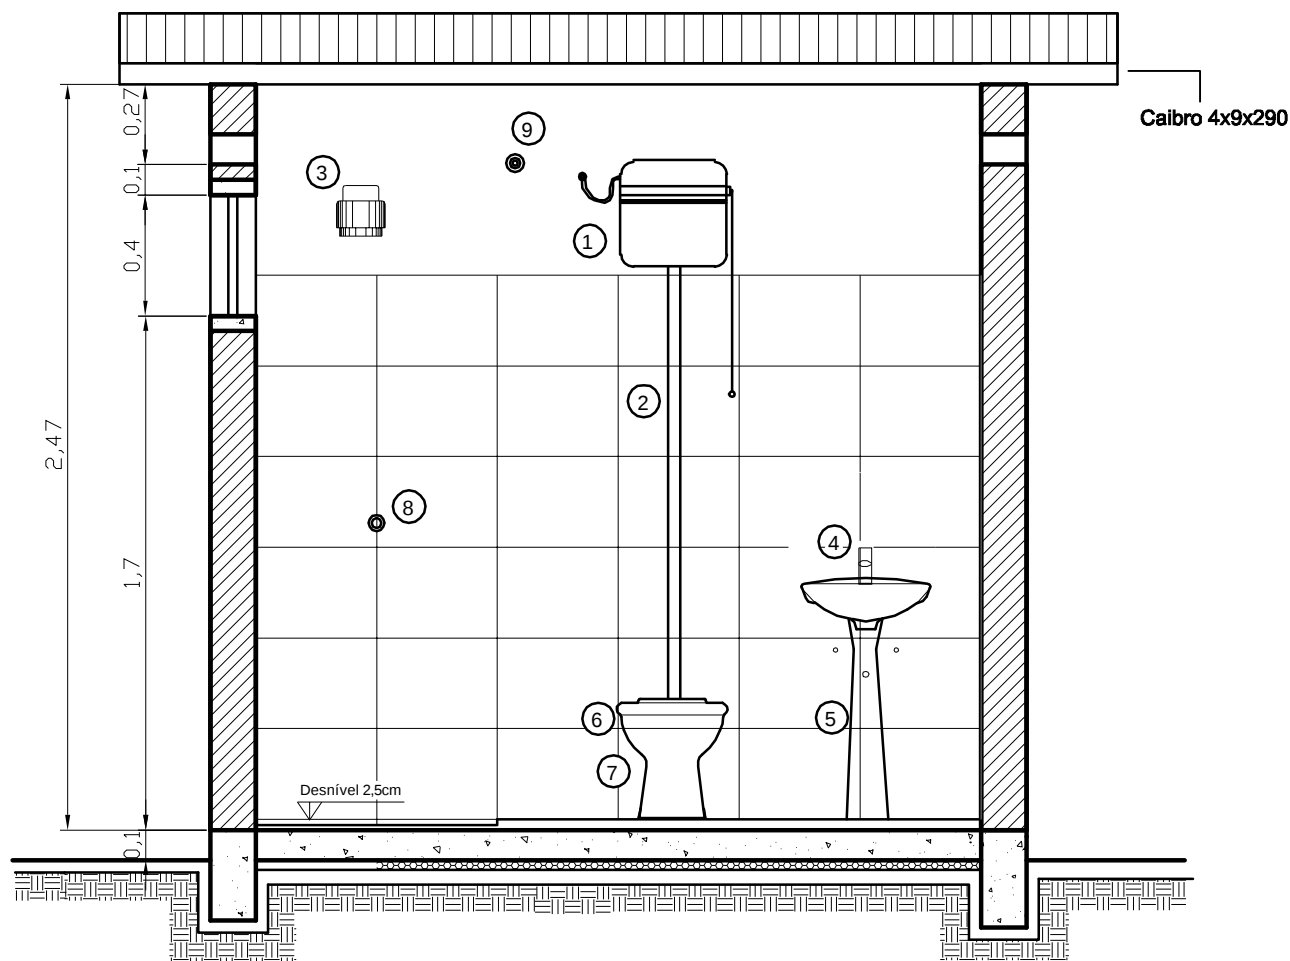

Corte BB

1 - Caixa de descarga	1 pç
2 - Tubo de descida	1 pç
3 - Chuveiro elétrico	1 pç
4 - Torneira metálica	1 pç
5 - lavatório de louça c/coluna	1 pç
6 - Assento plástico	1 pç
7 - Vaso sanitário	1 pç
8 - Registro pressão	1 pç
9- Registro gaveta	1 pç

TÍTULO
MELHORIAS SANITÁRIAS DOMICILIARES - MSD

DATA | ESCALA
1:25

PROJETO ARQUITETÔNICO
BANHEIRO - CORTE BB

RESPONSÁVEL TÉCNICO

NOME: _____
CREA/CAU: _____
ASS.: _____

LOCAL DA OBRA

PREFEITURA MUNICIPAL DE

PRANCHA 4/9