


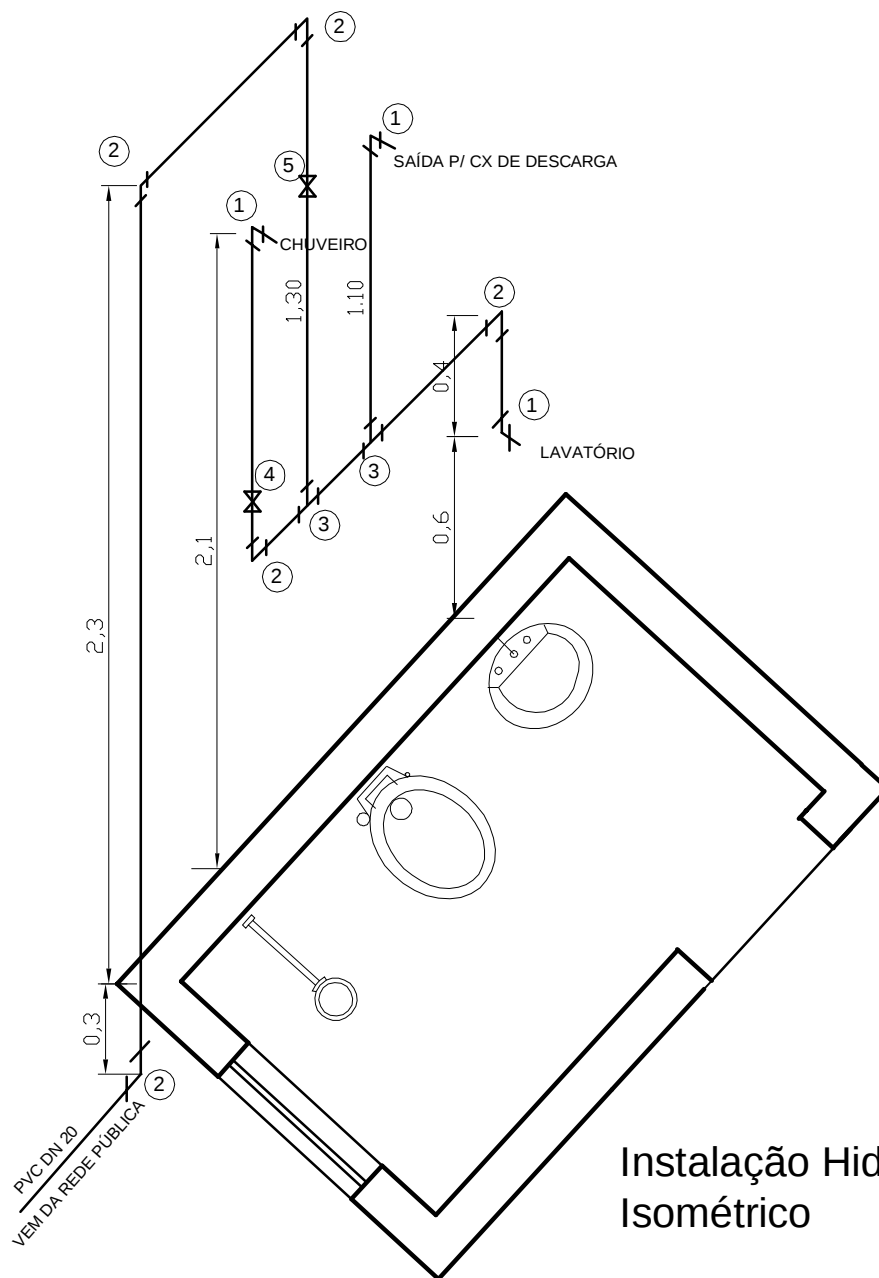

Instalação Hidrosanitária
Isométrico

1 - Joelho PVC sold c/ rosca água fria 90° 20mmX1/2	3pçs
2 - Joelho PVC sold 90° água fria 20mm	5pçs
3 - Tê PVC sold água fria 20mm	2pçs
4 - Registro de pressão 1/2" acab. metálico	1pç
5 - Registro de gaveta 1/2" acab.metálico	1pç

TÍTULO
MELHORIAS SANITÁRIAS DOMICILIARES - MSD

PROJETO
BANHEIRO - PROJETO HIDROSANITÁRIO

LOCAL DA OBRA

PREFEITURA MUNICIPAL DE

DATA

ESCALA
1:25

RESPONSÁVEL TÉCNICO

NOME: _____

CREA/CAU: _____

ASS.: _____

PRANCHA 7/9