



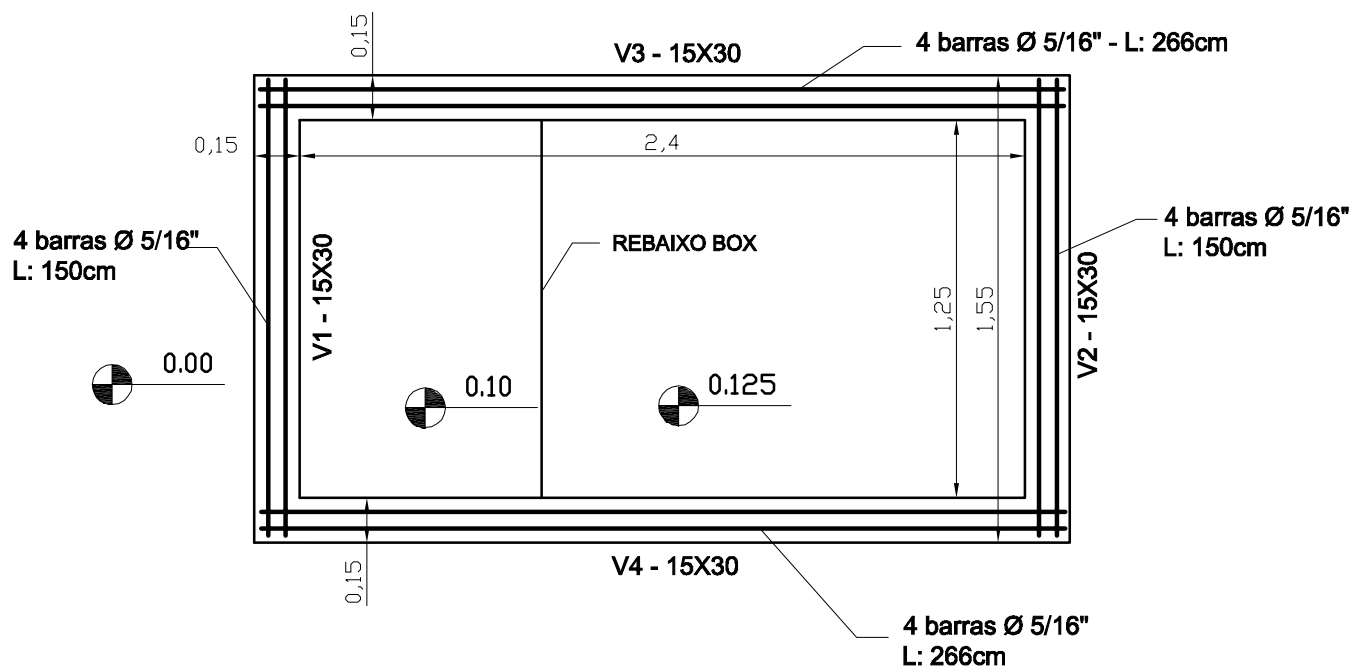

Planta de Forma e Baldrame

Detalhamento:
s/ escala

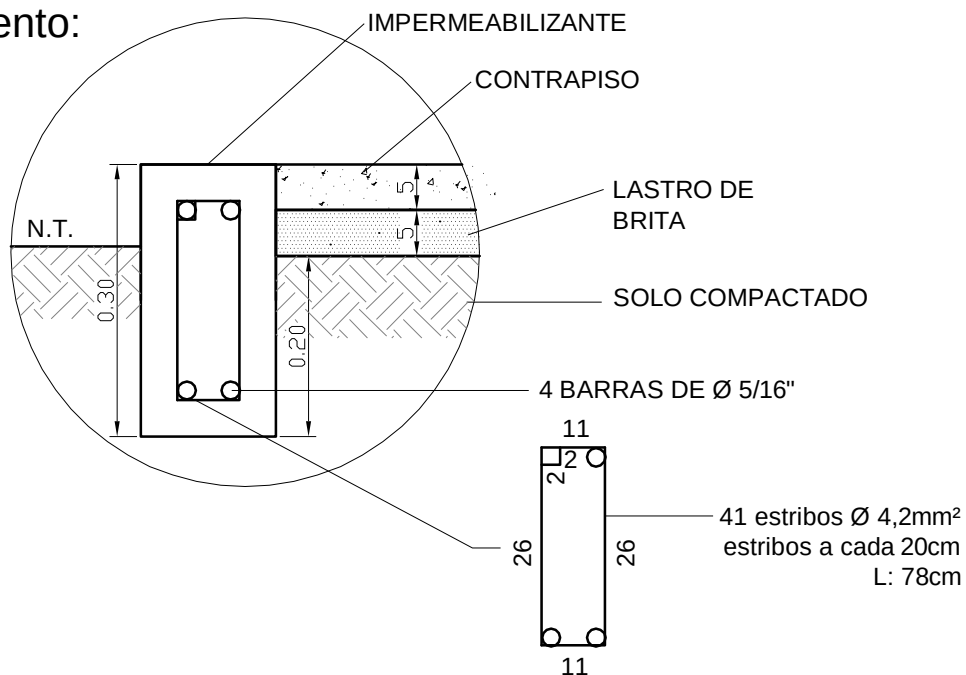

TITULO
MELHORIAS SANITÁRIAS DOMICILIARES - MSD

DATA | ESCALA
1:25

PROJETO
BANHEIRO - PROJETO ESTRUTURAL

RESPONSÁVEL TÉCNICO

NOME: _____
CREA/CAU: _____
ASS.: _____

LOCAL DA OBRA

PREFEITURA MUNICIPAL DE

PRANCHA 6/9