


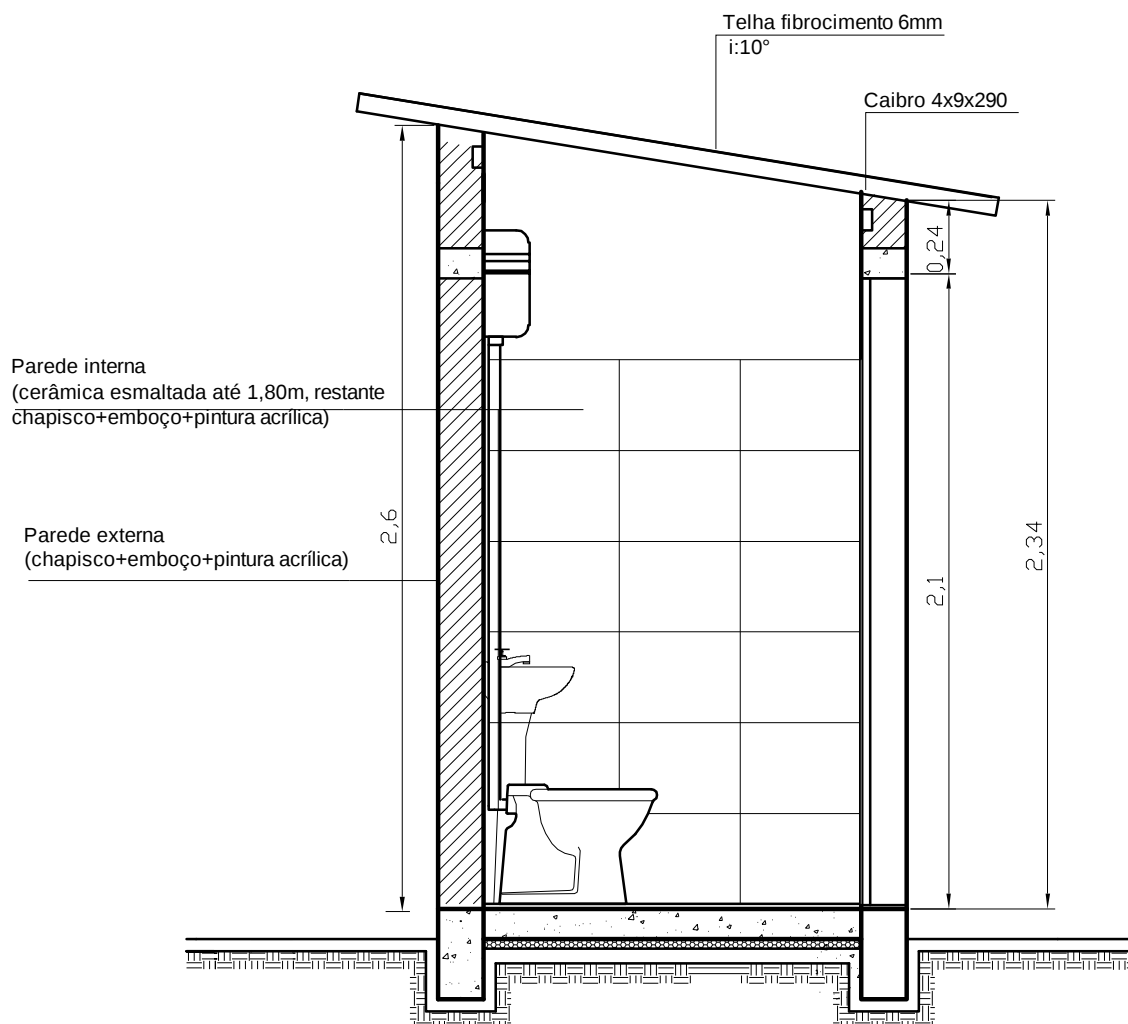

Corte AA

TÍTULO
MELHORIAS SANITÁRIAS DOMICILIARES - MSD

PROJETO ARQUITETÔNICO
BANHEIRO - CORTE AA

LOCAL DA OBRA

PREFEITURA MUNICIPAL DE

DATA | ESCALA
1:25

RESPONSÁVEL TÉCNICO

NOME: _____
CREA/CAU: _____
ASS.: _____

PRANCHA 3/9