PREFEITURA MUNICIPAL DE URUBICI

ESCOLA MUNICIPAL VALDIRENE ARRUDA DA CUNHA BORGUEZAN

PROJETO EXECUTIVO

PROJETO DE URBANISMO
PROJETO DE PAISAGISMO
MAQUETE ELETRÔNICA

Vol. IV
MAIO/2026

031-26

PROSUL


Documento assinado digitalmente
gov.br CLAUDIA MORGANA HENN BONFADA
Data: 26/06/2026 11:32:35-0300
Verifique em https://validar.iti.gov.br

PROJETO DE URBANISMO

PROJETO DE URBANISMO

Nº DA FOLHA	ARQUIVOS	DESCRIÇÃO
01/12	031_26_urb_001_a	SITUAÇÃO E IMPLANTAÇÃO
02/12	031_26_urb_002_a	IMPLANTAÇÃO TÉRREO
03/12	031_26_urb_003_a	DEMOLIR x CONSTRUIR
04/12	031_26_urb_004_a	CORTES GERAIS
05/12	031_26_urb_005_a	PLANTA DE ACESSIBILIDADE
06/12	031_26_urb_006_a	DETALHES DE ACESSIBILIDADE
07/12	031_26_urb_007_a	PLANTA DE COORDENADAS
08/12	031_26_urb_008_a	APROXIMAÇÃO I - ESTACIONAMENTO
09/12	031_26_urb_009_a	APROXIMAÇÃO II- PARQUINHO INFANTIL
10/12	031_26_urb_010_a	APROXIMAÇÃO III- PÁTIO ACOMODAÇÃO
11/12	031_26_urb_011_a	DETALHAMENTO PERGOLADO E GRADIL
12/12	031_26_urb_012_a	DETALHAMENTO - EDIFICAÇÕES DE APOIO

Direitos Autorais – Lei 9.610/98 – art. 7º, itens X e XI (art. 1), § Único.

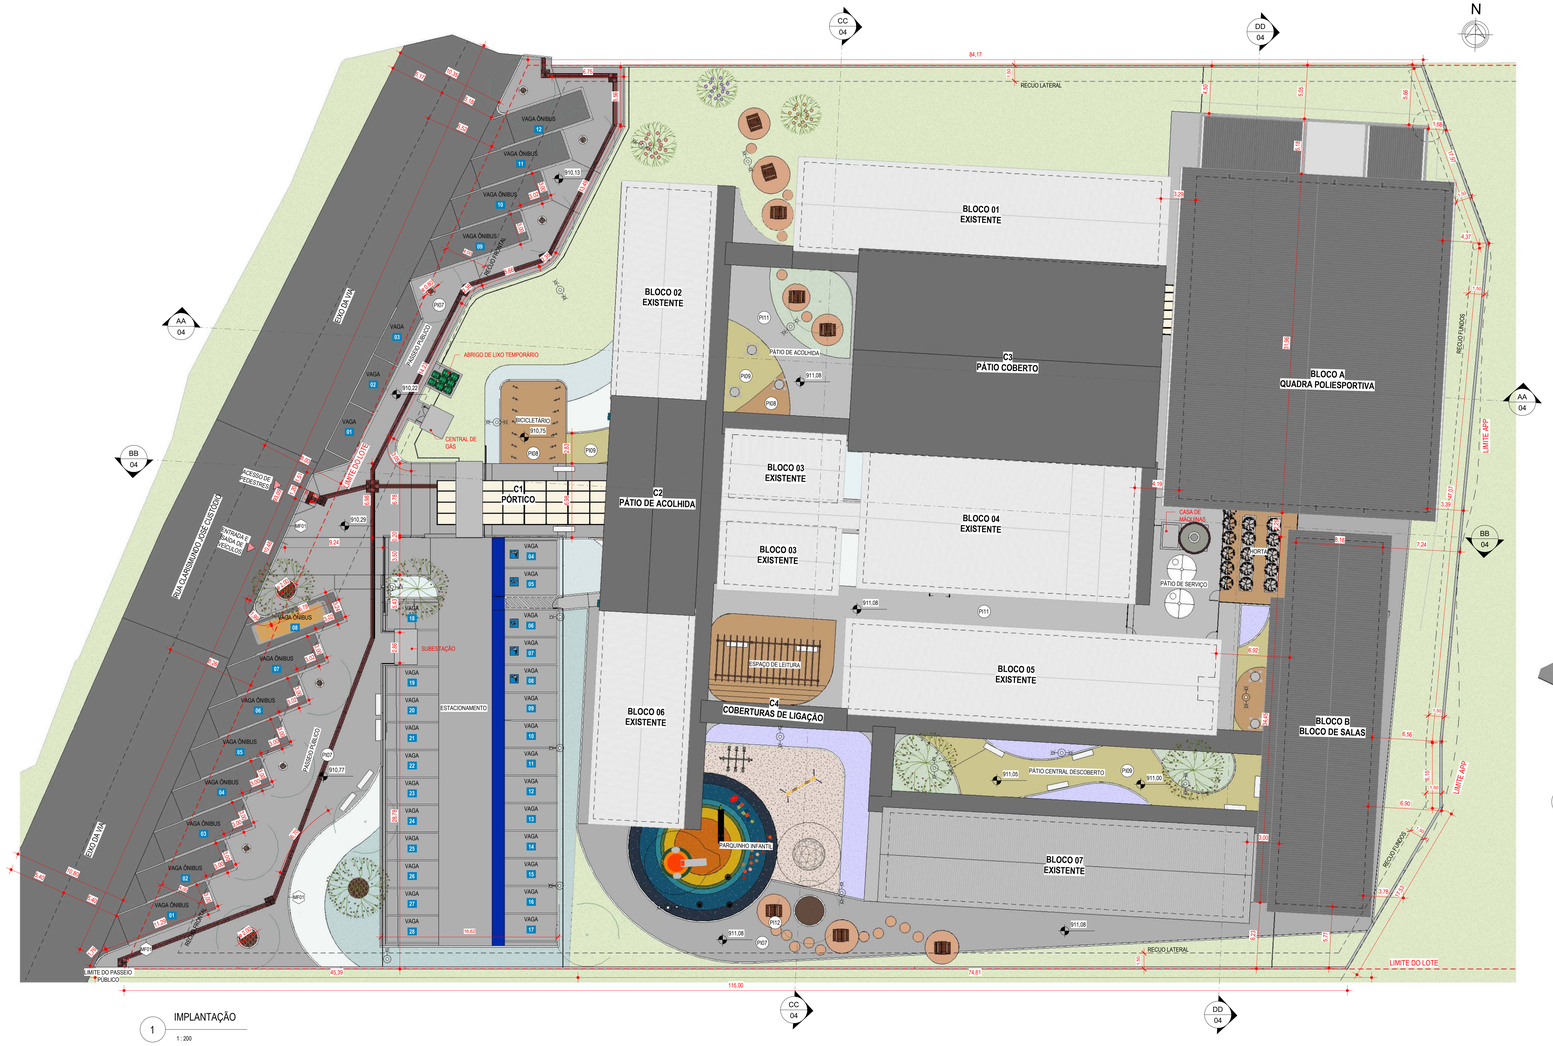

1 IMPLANTAÇÃO

1 : 200

TABELA DE ARQUITETURA - ÁREA CONSTRUÍDA

NOME	ÁREA	FASE
BLOCO 01 - EXISTENTE	270,05 m²	ARQ. EXISTENTE
BLOCO 02 - EXISTENTE	156,22 m²	ARQ. EXISTENTE
BLOCO 04 - EXISTENTE	315,33 m²	ARQ. EXISTENTE
BLOCO 07 - EXISTENTE	267,37 m²	ARQ. EXISTENTE
BLOCO 05 - EXISTENTE	270,95 m²	ARQ. EXISTENTE
BLOCO 06 - EXISTENTE	156,40 m²	ARQ. EXISTENTE
BLOCO 03 - EXISTENTE	144,15 m²	ARQ. EXISTENTE
ARQ. EXISTENTE	1580,48 m²	
BLOCO A - QUADRA COBERTA	940,42 m²	ARQ. NOVO
BLOCO B - SALAS DE AULA	24,07 m²	ARQ. NOVO
CASA DE MÁQUINAS	4,71 m²	ARQ. NOVO
CENTRAL DE GÁS	4,46 m²	ARQ. NOVO
SUBESTAÇÃO	4,72 m²	ARQ. NOVO
C1-PÓRTICO	74,06 m²	ARQ. NOVO
C4-COBERTURAS DE LIGAÇÃO	450,69 m²	ARQ. NOVO
C2-PATIO DE ACOMODAÇÃO	167,22 m²	ARQ. NOVO
C3-PATIO COBERTO	547,02 m²	ARQ. NOVO
ACESSO GUARITA	11,33 m²	ARQ. NOVO
BLOCO B - SALAS DE AULA	216,74 m²	ARQ. NOVO
BLOCO B - SALAS DE AULA	40,97 m²	ARQ. NOVO
BLOCO A - BARRILETE	32,26 m²	ARQ. NOVO
RESERVATÓRIO	21,77 m²	ARQ. NOVO
ARQ. NOVO	2492,44 m²	
TOTAL GERAL	4030,91 m²	

TABELA DE ÁREA - URBANIZAÇÃO

NOME	ÁREA
ABRIGO TEMPORARIO DE LIXO	6,88 m²
BICICLETÁRIO	50,06 m²
CALÇADA INTERNA	829,44 m²
CIRCULAÇÃO	14,26 m²
DESEMBARQUE	47,52 m²
ESPAÇO LEITURA	91,38 m²
ESTACIONAMENTO	620,36 m²
ESTAR DESCOBERTO	40,53 m²
HORTA	63,97 m²
PASSEIO PÚBLICO	660,00 m²
PLAYGROUND AREIA	109,41 m²
PLAYGROUND EPDM	127,95 m²
PÁTIO DE SERVIÇO	115,38 m²
PÁTIO DESCOBERTO	72,43 m²
PÁTIO INTERNO	111,93 m²
VAGAS DE ÔNIBUS	375,66 m²
TOTAL GERAL	3341,16 m²

TABELA DE ÁREA - PAISAGISMO


NOME	ÁREA
CANTEIRO ESTACIONAMENTO	100,31 m²
CANTEIRO PARQUINHO	69,19 m²
CANTEIRO PASSEIO PUBLICO	102,99 m²
CANTEIRO PATIO	38,24 m²
CANTEIRO PATIO CENTRAL	83,42 m²
CANTEIRO PÁTIO DE ACOMODAÇÃO	100,52 m²
CANTEIRO SECRETARIA	18,55 m²
GRAMADO	1280,62 m²
TOTAL GERAL	1813,85 m²



2 ISOMETRICA I - IMPLANTAÇÃO

LEGENDA

- INDICAÇÃO DE ACABAMENTO DE PISO
- INDICAÇÃO DE ACABAMENTO DE PAREDE
- INDICAÇÃO DE ACABAMENTO DE FORRO
- 0,00 — NÍVEL ACABADO URBANIZAÇÃO (PLANTA BAIXA) - REFERÊNCIA NÍVEL DO MAR
- 0,00 — NÍVEL ACABADO URBANIZAÇÃO (CORTE) - REFERÊNCIA NÍVEL DO MAR

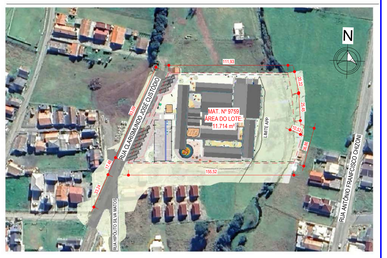

3 SITUAÇÃO

1 : 2000

TABELA DE ÍNDICES URBANÍSTICOS

INDICE DE APROVEITAMENTO	**0,008**
ÁREA DO LOTE	11.714,00 m²
ÁREA TOTAL CONSTRUÍDA	4030,91 m²
TAXA DE OCUPAÇÃO	**34,48 %**
ÁREA DO LOTE	11.714,00 m²
ÁREA CONSTRUÍDA DO TERREO	4.030,91 m²

OBS.: TODAS AS MEDIDAS DEVEM SER CONFERIDAS EM OBRA. CASO SEJA NECESSÁRIO ALGUMA ALTERAÇÃO, ENTRAR EM CONTATO COM O PROJETISTA RESPONSÁVEL.

A - EMISSÃO INICIAL		MAIO/2026
OBSERVAÇÕES	VISTO	DATA

PREFEITURA MUNICIPAL DE URUBICI

PROSUL - PROJETOS, SUPERVISÃO E PLANEJAMENTO LTDA
Rua Saldanha Marinho, 116 - Edifício Liberal Center - 3º andar - Centro - Florianópolis - SC
Fone/Fax: (48) 3027-2730 - Home-page: www.prosul.com - E-mail: prosul@prosul.com

OBRA: **ESCOLA MUNICIPAL VALDIRENE ARRUDA DA CUNHA BORGUEZAN**

ENDEREÇO: RUA CLARISMUNDO JOSÉ CUSTÓDIO, S/N — Nº MATRÍCULA: 9.759

RESPONSÁVEL TÉCNICO PROJETO: | RESPONSÁVEL TÉCNICO EXECUÇÃO: | CLIENTE:

CONTEÚDO: SITUAÇÃO E IMPLANTAÇÃO

PRANCHA: URB 01/12

ESCALA: INDICADA | DATA: MAIO/2026 | ARQUIVO: 031_26_urb_a | DISCIPLINA: URBANISMO

Direitos Autorais Lei 9.610/98 art. 7º- incisos X e XI e art. 11 - § Único.



2 ISOMETRICA I - IMPLANTAÇÃO TÉRREO

1 IMPLANTAÇÃO TÉRREO

1 : 200

LEGENDA EPDM

SÍMBOLO	COR	LEGENDA	TIPO
P113	MELON YELLOW		EPDM COM ESPESSURA FINAL DE 4CM
P113	RAINBOW BLUE		EPDM COM ESPESSURA FINAL DE 4CM
P113	CAPRI BLUE		EPDM COM ESPESSURA FINAL DE 4CM
P113	TEAL		EPDM COM ESPESSURA FINAL DE 4CM
P113	YELLOW		EPDM COM ESPESSURA FINAL DE 4CM

TABELA DE GRADIL

CÓDIGO	DESCRIÇÃO
GR01	GRADIL COMPOSTO POR POSTES DE AÇO DE 60x40m ALTURA 1,58m, COM ANCORAGEM MECÂNICA SOBRE BALDRAME (DE ALTURA VARIÁVEL, DISPOSTOS A CADA 2,5m / TRATAMENTO ANTICORROSÃO E ACABAMENTO EM PINTURA PU FOSCO NA COR PRETA SOBRE BALDRAME DE ALTURA VARIÁVEL / FECHAMENTO EM TELA ALTURA DE 1,53m CONFECCIONADOS DE ARAMES MALHA 5x20cm, FIO ø5mm / COM DOBRA NA PARTE SUPERIOR PARA O LADO DE DENTRO / COM PINTURA COM BASE POLIÉSTER NA COR PRETA E NÚMERO DE CURVATURAS "X"=3. A TELA É FIXADA NOS POSTES E AFASTADA 5cm DA MURETA/BALDRAME
GR02	GRADIL DE ALTURA FINAL DE 2,08m (=0,52m), COMPOSTO POR POSTES DE AÇO GALVANIZADO DE 60x40mm E ALTURA DE 2,60m, COM TRATAMENTO ANTICORROSÃO E ACABAMENTO EM PINTURA PU FOSCO NA COR PRETA. A BASE DOS POSTES SERÁ ENGASTADA EM BULBO CONCRETADO NO SOLO, ESTES POSTES ESPAÇADOS NO MÁXIMO A CADA 2,5m. O FECHAMENTO SE DÁ POR PAINÉIS COM ALTURA DE 2,03m, CONFECCIONADOS DE ARAMES GALVANIZADOS MALHA 5x20cm, FIO ø5mm COM PINTURA COM BASE POLIÉSTER NA COR PRETO E NÚMERO DE CURVATURAS "Y"=4. A TELA É FIXADA NOS POSTES E AFASTADA 5cm DO NÍVEL DO PISO

LEGENDA PINTURA PISO - ESTACIONAMENTO

SÍMBOLO	COR	LEGENDA	TIPO
Q1	AZUL ESCURO		PINTURA ACRÍLICA PRÓPRIA PARA PISOS NA COR AZUL ESCURO, DUAS DEMÃOS

TABELA DE PORTAS

CÓDIGO	DESCRIÇÃO	LARGURA	ALTURA	QTD.
P10	PORTA COM 1 FOLHA DE GIRO COM VENEZIANA VENTILADA (ESPAÇADAS ENTRE SI COM NO MÍNIMO 8 mm) / REQUADRO EM ALUMÍNIO COM PINTURA ELETROSTÁTICA NA COR BRANCA/ MACANETA DO TIPO ALAVANCA COM FECHADURA, FORNECIDA PELO FABRICANTE E APROVADA PELA FISCALIZAÇÃO / VEDAÇÃO DE BORRACHA INFERIOR, À PROVA DE ROEDORES	0,90	2,10	2
P11	PORTA COM 2 FOLHAS DE GIRO COM VENEZIANA VENTILADA (ESPAÇADAS ENTRE SI COM NO MÍNIMO 8 mm) / REQUADRO EM ALUMÍNIO COM PINTURA ELETROSTÁTICA NA COR BRANCA/ MACANETA DO TIPO ALAVANCA COM FECHADURA, FORNECIDA PELO FABRICANTE E APROVADA PELA FISCALIZAÇÃO / VEDAÇÃO DE BORRACHA INFERIOR, À PROVA DE ROEDORES	1,50	2,10	1

TABELA DE PORTÕES

CÓDIGO	DESCRIÇÃO	LARGURA	ALTURA	QTD.
PR03	PORTÃO COM 1 FOLHA DE GIRO / REQUADRO EM AÇO GALVANIZADO DE 60x40mm/ PERFIS DE FECHAMENTO EM PAINÉIS CONFECCIONADOS DE ARAMES GALVANIZADOS MALHA 5x20cm, FIO REVESTIDO EM PVC ø5mm/ MAÇANETA DO TIPO ALAVANCA COM FECHADURA, FORNECIDA PELO FABRICANTE E APROVADA PELA FISCALIZAÇÃO/ PINTURA ELETROSTÁTICA EM POLIESTER NA COR PRETA, NÚMERO DE CURVATURAS "Y"= 4	1,00	2,00	7
PR04	PORTÃO COM 1 FOLHA DE CORRER / REQUADRO EM AÇO GALVANIZADO DE 60x40mm / PERFIS DE FECHAMENTO EM PAINÉIS CONFECCIONADOS DE ARAMES GALVANIZADOS MALHA 5X20cm, FIO REVESTIDO EM PVC ø5mm/ PINTURA ELETROSTÁTICA EM POLIESTER NA COR PRETO. NÚMERO DE CURVATURAS "Y" = 4	3,50	1,90	2

LEGENDA

- INDICAÇÃO DE ACABAMENTO DE PISO
- INDICAÇÃO DE ACABAMENTO DE PAREDE
- INDICAÇÃO DE ACABAMENTO DE FORRO
- 0,00 NÍVEL ACABADO URBANIZAÇÃO (PLANTA BAIXA) - REFERÊNCIA NÍVEL DO MAR
- 0,00 NÍVEL ACABADO URBANIZAÇÃO (CORTE) - REFERÊNCIA NÍVEL DO MAR

TABELA DE PISO

CÓDIGO	DESCRIÇÃO
PI07	PISO EM BLOCO INTERTRAVADO EM CONCRETO TIPO HOLANDÊS e=6cm Fck=35MPa, NA COR CINZA NATURAL (PAVER), ASSENTADO SOBRE ATERRO COMPACTADO DE CAMADA DE AREIA DE 5cm NO MÍNIMO, DISPOSTO DA FORMA ESPINHA DE PEIXE
PI08	PISO EM BLOCO INTERTRAVADO EM CONCRETO TIPO HOLANDÊS e=6cm Fck=35MPa, NA COR TERRACOTA (PAVER), ASSENTADO SOBRE ATERRO COMPACTADO DE CAMADA DE AREIA DE 5cm NO MÍNIMO, DISPOSTO DA FORMA ESPINHA DE PEIXE
PI09	PISO EM BLOCO INTERTRAVADO EM CONCRETO TIPO HOLANDÊS e=6cm Fck=35MPa, NA COR AMARELO (PAVER), ASSENTADO SOBRE ATERRO COMPACTADO DE CAMADA DE AREIA DE 5cm NO MÍNIMO, DISPOSTO DA FORMA ESPINHA DE PEIXE
PI10	PISO EM BLOCO INTERTRAVADO EM CONCRETO TIPO HOLANDÊS e=8cm Fck=35MPa, NA COR CINZA NATURAL (PAVER), ASSENTADO SOBRE ATERRO COMPACTADO DE CAMADA DE AREIA DE 5cm NO MÍNIMO, DISPOSTO DA FORMA ESPINHA DE PEIXE
PI11	PISO EM CONCRETO ARMADO DESEMPENADO MECANICAMENTE, ACABAMENTO CONVENCIONAL, ESPESSURA 6cm, SOBRE LASTRO DE BRITA DE 5cm
PI12	PISO EM CONCRETO MOLDADO IN LOCO, DESEMPENADO MANUALMENTE, ESPESSURA 6cm, ARMADO, PIGMENTO EM PÓ PARA CONCRETO NA COR TERRACOTA, SOBRE LASTRO DE BRITA DE 5cm
PI13	REVESTIMENTO EM PISO EMBORRACHADO EPDM COM DE 1cm SOBRE CAMADA DE BORRACHA GRANULADA DE PNEU RECICLADO COM ESPESSURA DE 3cm (TOTAL DE 4cm) SOBRE CONTRAPISO DRENANTE DE 10cm. PISO 100% DRENANTE, MOLDADO IN LOCO, MONOLÍTICO, SEM EMENDAS OU JUNTAS DE DILATAÇÃO, EM CORES DIVERSAS CONFORME DEFINIÇÃO DE PROJETO.
PI16	PISO EM CONCRETO CONFORME PROJETO ESTRUTURAL, ACABAMENTO EM PINTURA ACRÍLICA PARA PISOS, DUAS DEMÃOS. COR CINZA CLARO
PI17	PISO CIMENTÍCIO DE REGULARIZAÇÃO, APLICADO SOBRE O RADIER EXISTENTE, TRAÇO 1:3 COM ADITIVO ADERENTE H=3 cm (MÍNIMO). ACABAMENTO NATURAL
PI18	CAIXA DE AREIA COMPOSTA POR SUB-BASE DE BRITA H=10 cm, MANTA GEOTEXTIL (BIDIM), CAMADA DE AREIA MÉDIA LAVADA COMPACTADA H=30 cm, CAMADA FINAL DE AREIA MÉDIA FOFA/SOLTA H=20 cm

TABELA DE PAREDES E ACABAMENTOS

CÓDIGO	DESCRIÇÃO
PA04	PAREDE DE ALVENARIA DE TIJOLO CERÂMICO 14 X 19 X 29cm / ASSENTADOS A CUTELO (ESPESSURA DE 14cm) DEVIDAMENTE ESTRUTURADO / ARGAMASSA DE CIMENTO, CAL E AREIA MÉDIA/GROSSA / SEGUIDO POR SELADOR DE PAREDE / PINTURA COM TINTA ACRÍLICA ACETINADA 2 DEMÃOS, COR CINZA CLARO
PA05	PAREDE / MURETA EM CONCRETO, CONFORME PROJETO ESTRUTURAL / ACABAMENTO / SELADOR DE PAREDE, PINTURA COM TINTA ACRÍLICA ACETINADA PARA ÁREAS EXTERNAS 2 DEMÃOS NA COR CINZA CLARO
PA06	MURO EM ALVENARIA DE TIJOLO CERÂMICO 14 X 19 X 29cm / ASSENTADOS A CUTELO (ESPESSURA DE 14cm) DEVIDAMENTE ESTRUTURADO / ARGAMASSA DE CIMENTO, CAL E AREIA MÉDIA/GROSSA / SEGUIDO POR CHAPISCO E REBOCO / ACABAMENTO EM SELADOR DE PAREDE, PINTURA COM TINTA ACRÍLICA ACETINADA PARA ÁREAS EXTERNAS 2 DEMÃOS NA COR CINZA CLARO / PINGADEIRA RETA EM CONCRETO C/ DOIS LADOS
PA07	MURO EM ALVENARIA DUPLA DE TIJOLO CERÂMICO 14 X 19 X 29cm / ASSENTADOS A CUTELO (ESPESSURA DE 14cm) DEVIDAMENTE ESTRUTURADO / ARGAMASSA DE CIMENTO, CAL E AREIA MÉDIA/GROSSA / SEGUIDO POR CHAPISCO E REBOCO / ACABAMENTO EM SELADOR DE PAREDE, PINTURA COM TINTA ACRÍLICA ACETINADA PARA ÁREAS EXTERNAS 2 DEMÃOS NA COR CINZA CLARO / PINGADEIRA DUPLA EM GRANITO CINZA ANDORINHA

TABELA DE EQUIPAMENTOS URBANOS

CÓDIGO	DESCRIÇÃO	QTD.
EQ1	GEODESICA M - (L=3m/H=1,50m) INSTALAÇÃO EM SAPATA DE CONCRETO. FIXAÇÃO COM PARAFUSO DE 12 CM DE COMPRIMENTO. ESTRUTURA EM INOX.OU ALUMINIO E CANOPLA DE MADEIRA DE ITAÚBA.	1
EQ2	BALANCO INFANTIL METÁLICO COM ESTRUTURA EM AÇO CARBONO, ASSENTOS EMBORRACHADOS E ACABAMENTO COM PINTURA ELETROSTÁTICA. EQUIPAMENTO DESTINADO AO DESENVOLVIMENTO DO EQUILÍBRIO, COORDENAÇÃO MOTORA E INTERAÇÃO INFANTIL, COM FIXAÇÃO POR ATERRAMENTO E FABRICAÇÃO CONFORME ABNT NBR 16071:2021.	1
EQ3	PARQUE INFANTIL - CONJUNTO COM 3 GANGORRAS - EQUIPAMENTO EM EUCALIPTO AUTOCLAVADO, ACABAMENTO PREFERENCIALMENTE EM CETOL OU VERNIZ MARÍTIMO NATURAL E DETALHES METÁLICOS COM TRATAMENTO ANTICORROSÃO. PREVER FUNDAÇÃO PARA FIXAÇÃO DO ELEMENTO	1
EQ4	ESCORREGADOR DE ROLETE – ((C=3,60m/H=2,05m/ H= 0,94m/ L=0,60m). ESTRUTURA EM TUBOS E CHAPAS DE AÇO CARBONO COM SOLDA MIG E ACABAMENTOS EM PLÁSTICO INJETADO E/OU EMBORRACHADO. PINTURA ELETROSTÁTICA A PÓ NAS CORES AMARELO E AZUL COM TRATAMENTO ANTICORROSIVO E FIXAÇÃO POR CHUMBADORES PARABOLT ZINCADOS.	1
EQ5	MORRINHO COM ESCORREGA - (D=2m/ H=0,95m/PESO=3.112kg = 755,33 kg/m³) VOLUME CONCRETO = 1,69m³) ÁREA DA SUPERFICIE= 5,5m². A BASE DO MORRINHO É EXECUTADA SOBRE O CONTRAPISO E, O MORRINHO É FEITO EM ARGAMASSA DE AREIA E CIMENTO. NÃO TEM FUNDAÇÃO. O REVESTIMENTO É FEITO COM EPDM NAS CORES VERMELHA, LARANJA, BEGE, E MARROM CLARO (CASCA DE OVO)	1
EQ6	CESTO GIRATÓRIO - (C=0,55m/L=0,55m/H=0,51m) A ESTRUTURA FEITA EM AÇO CARBONO GALVANIZADO, TRATAMENTO COM BANHO SUBMERSO A BASE DE FOSFATO. SISTEMA DE DEPOSIÇÃO DE PÓ ELETROSTÁTICO COM PELÍCULA PROTETIVA DE RESINA DE POLIÉSTER COLORIDA, COR: AZUL (BASE) E AMARELO (CESTO)	3
EQ7	MORROTINHOS 15 UN - (L=0,30m/H=0,15m) A BASE DOS MORRINHOS SÃO EXECUTADOS SOBRE O CONTRAPISO E, O MORRINHO É FEITO EM ARGAMASSA DE AREIA E CIMENTO. NÃO TEM FUNDAÇÃO. O REVESTIMENTO É FEITO COM EPDM NAS CORES VERMELHA, LARANJA, BEGE, E MARROM CLARO (CASCA DE OVO)	1
EQ8	APLICAÇÃO DE PISO - AMARELINHA GEOMETRICA - DESENHO MOLDADO IN LOCO EM EPDM. FAIXA SEGUINDO AS CORES LIME GREEN, DARK BLUE, TEAL, ORANGE . NUMEROS NA COR DARK BLUE E TEAL.	1

TABELA DE MOBILIÁRIOS URBANOS

CÓDIGO	DESCRIÇÃO	QTD
M01	BANCO RETO SEM ENCOSTO EM CONCRETO CINZA. ACABAMENTO POLIDO NA FACE SUPERIOR (L=200m / P=0,50m / H=0,45m)	15
M02	BICICLETÁRIO EM R, EM TUBO DE AÇO CARBONO Ø1", INCLUSIVE PINTURA ANTICORROSIVA E ACABAMENTO EM PINTURA ESMALTE SINTÉTICO 2 DEMÃOS.	14
M07	MESA DE PIQUENIQUE COM BANCOS UNIDOS POR ESTRUTURA EM MADEIRA MACIÇA, TAMPO DA MESA E ASSENTO EM PLACAS DE MADEIRA. ACABAMENTO EM POLISTEN. MEDIDA APROXIMADA (LxPxA) = (1,40x1,50x0,71) m	8
M08	CONJUNTO DE MESA DE CONCRETO COM 4 BANCOS EM CONCRETO	8

TABELA DE GUARDA-CORPO E MEIO FIO E SIMILARES

CÓDIGO	DESCRIÇÃO
MF01	MEIO FIO EM CONCRETO PRÉ FABRICADO COM SEÇÃO DE 12 x 30 cm, ACABAMENTO EM PINTURA BRANCA
MF02	PROTETOR DE ÁRVORE CIRCULAR EM CONCRETO / Ø 0,80m (INTERNO) / PREVER ACABAMENTO EM PINTURA BRANCA, 2 DEMÃOS
MF03	MEIO FIO EM CONCRETO MOLDADO IN LOCO COM SEÇÃO DE 12 x 30 cm, ACABAMENTO EM PINTURA BRANCA

TABELA DE JANELAS

CÓDIGO	DESCRIÇÃO	Largura	Altura	Altura do peitoril	QTD
J05	JANELA 1 FOLHA FIXA EM VENEZIANA VENTILADA / REQUADRO EM ALUMÍNIO COM PINTURA ELETROSTÁTICA NA COR BRANCA / TELA MOSQUITEIRA EM ALUMÍNIO MILIMETRADO COM PROTEÇÃO DE TELA ANTI VETOR / INSTALAÇÃO PELA FACE INTERNA.	0,60	0,40	<varia>	6

OBS.: PARA ALTURA DO PEITORIL, VER DETALHAMENTO - EDIFICAÇÕES DE APOIO

OBS.: TODAS AS MEDIDAS DEVEM SER CONFERIDAS EM OBRA. CASO SEJA NECESSÁRIO ALGUMA ALTERAÇÃO, ENTRAR EM CONTATO COM O PROJETISTA RESPONSÁVEL

A - EMISSÃO INICIAL		MAIO/2026
OBSERVAÇÕES	VISTO	DATA

PREFEITURA MUNICIPAL DE URUBICI

PROSUL - PROJETOS, SUPERVISÃO E PLANEJAMENTO LTDA
Rua Saldanha Marinho, 116 - Edifício Liberal Center - 3º andar - Centro - Florianópolis - SC
Fone/Fax: (48) 3027-2730 - Home-page: www.prosul.com - E-mail: prosul@prosul.com

OBRA:
ESCOLA MUNICIPAL VALDIRENE ARRUDA DA CUNHA BORGUEZAN

ENDEREÇO: RUA CLARISMUNDO JOSÉ CUSTÓDIO, S/N
Nº MATRÍCULA: 9.759


RESPONSÁVEL TÉCNICO PROJETO: | RESPONSÁVEL TÉCNICO EXECUÇÃO: | CLIENTE:

CONTEÚDO: IMPLANTAÇÃO TÉRREO

PRANCHA: URB 02/ 12

ESCALA: INDICADA | DATA: MAIO/2026 | ARQUIVO: 031_26_urb_a | DISCIPLINA: URBANISMO

Direitos Autorais Lei 9.610/98 art. 7º incisos X e XI e art. 11: § Único.

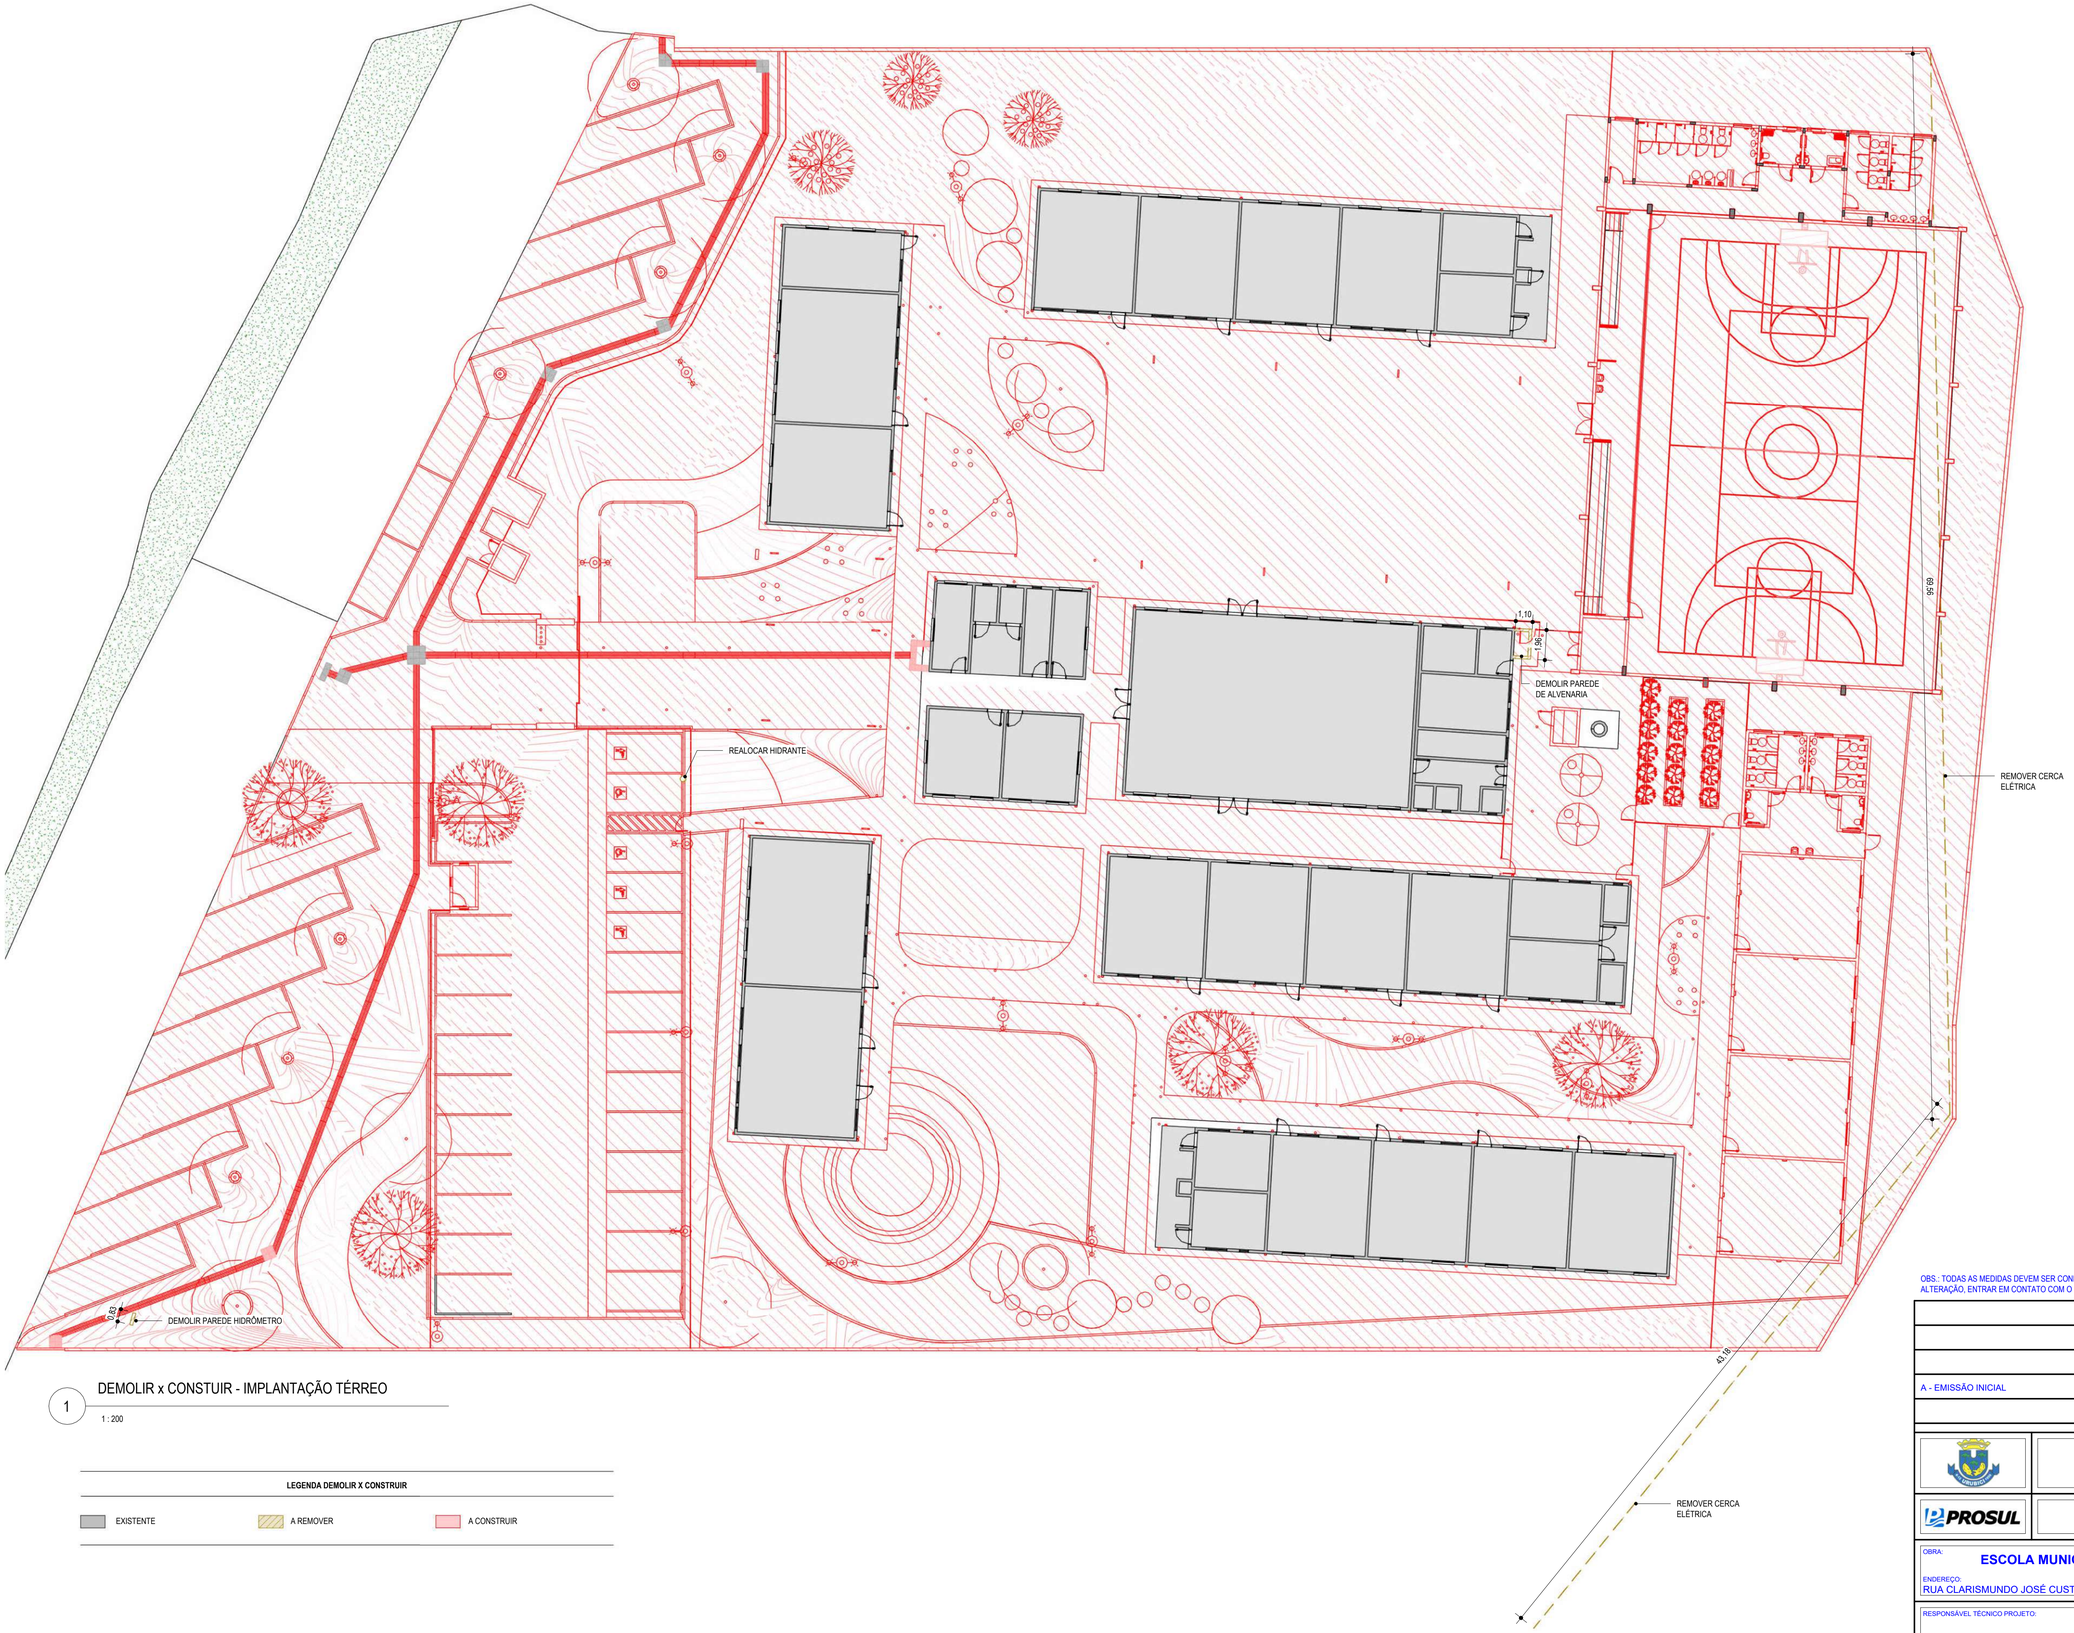

1 DEMOLIR x CONSTUIR - IMPLANTAÇÃO TÉRREO

1 : 200

LEGENDA DEMOLIR X CONSTRUIR

EXISTENTE | A REMOVER | A CONSTRUIR

OBS.: TODAS AS MEDIDAS DEVEM SER CONFERIDAS EM OBRA. CASO SEJA NECESSÁRIO ALGUMA ALTERAÇÃO, ENTRAR EM CONTATO COM O PROJETISTA RESPONSÁVEL.

A - EMISSÃO INICIAL		MAIO/2026
OBSERVAÇÕES	VISTO	DATA

PREFEITURA MUNICIPAL DE URUBICI

PROSUL - PROJETOS, SUPERVISÃO E PLANEJAMENTO LTDA
Rua Saldanha Marinho, 116 - Edifício Liberal Center - 3º andar - Centro - Florianópolis - SC
Fone/Fax: (48) 3027-2730 - Home-page: www.prosul.com - E-mail: prosul@prosul.com

OBRA: **ESCOLA MUNICIPAL VALDIRENE ARRUDA DA CUNHA BORGUEZAN**

ENDEREÇO: RUA CLARISMUNDO JOSÉ CUSTÓDIO, S/N

Nº MATRÍCULA: 9.759


RESPONSÁVEL TÉCNICO PROJETO: | RESPONSÁVEL TÉCNICO EXECUÇÃO: | CLIENTE:

CONTEÚDO: DEMOLIR x CONSTRUIR

PRANCHA: URB **03/** 12

ESCALA: INDICADA | DATA: MAIO/2026 | ARQUIVO: 031_26_urb_a | DISCIPLINA: URBANISMO

Direitos Autorais Lei 9.610/98 art. 7º: incisos X e XI e art. 11: § Único.

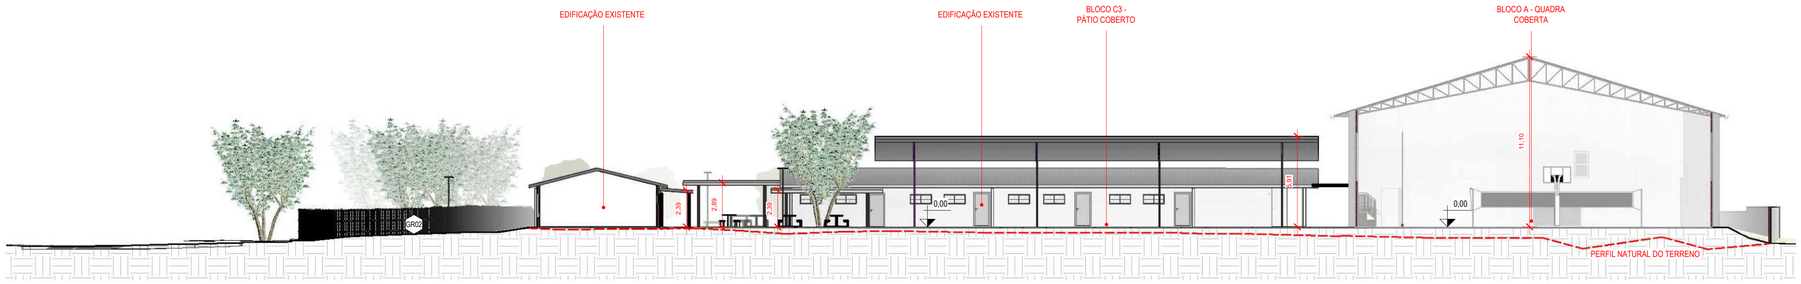


1 CORTE GERAL - AA

1 : 200




2 CORTE GERAL - BB

1 : 200

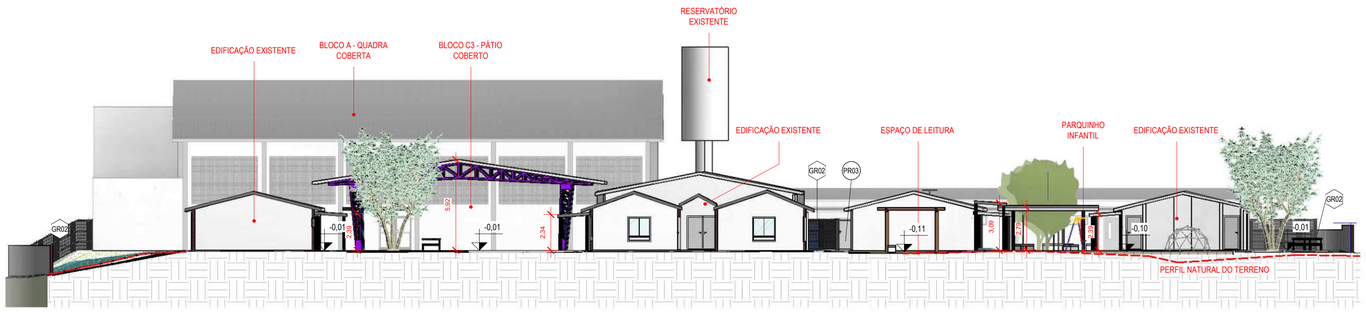

3 CORTE GERAL - CC

1 : 200

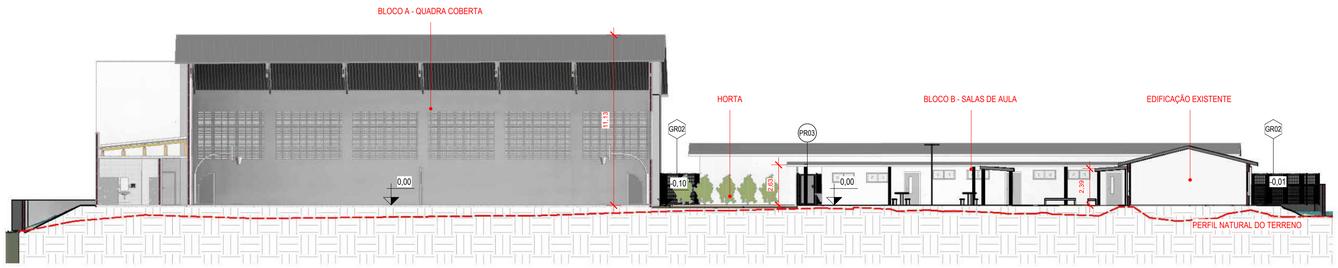

4 CORTE GERAL - DD

1 : 200

OBS.: TODAS AS MEDIDAS DEVEM SER CONFERIDAS EM OBRA. CASO SEJA NECESSÁRIO ALGUMA ALTERAÇÃO, ENTRAR EM CONTATO COM O PROJETISTA RESPONSÁVEL.

A - EMISSÃO INICIAL		MAIO/2026
OBSERVAÇÕES	VISTO	DATA

PREFEITURA MUNICIPAL DE URUBICI

PROSUL - PROJETOS, SUPERVISÃO E PLANEJAMENTO LTDA
Rua Saldanha Marinho, 116 - Edifício Liberal Center - 3º andar - Centro - Florianópolis - SC
Fone/Fax: (48) 3027-2730 - Home-page: www.prosul.com - E-mail: prosul@prosul.com

OBRA:
ESCOLA MUNICIPAL VALDIRENE ARRUDA DA CUNHA BORGUEZAN

ENDEREÇO: RUA CLARISMUNDO JOSÉ CUSTÓDIO, S/N

Nº MATRÍCULA: 9.759

RESPONSÁVEL TÉCNICO PROJETO: | RESPONSÁVEL TÉCNICO EXECUÇÃO: | CLIENTE:

CONTEÚDO: CORTES GERAIS

PRANCHA: URB **04/ 12**

ESCALA	DATA	ARQUIVO	DISCIPLINA
INDICADA	MAIO/2026	031_26_urb_a	URBANISMO

Direitos Autorais Lei 9.610/98 art. 7º- incisos X e XI e art. 11: § Único.



1 PLANTA DE ACESSIBILIDADE - IMPLANTAÇÃO

1 : 200

OBSERVAÇÕES:

1 - TIPOLOGIA DOS PISOS TÁTEIS:

PARA PASSEIO PÚBLICO : PISO TÁTIL 40x40 cm, DE CONCRETO, COR VERMELHA, FIXADOS DE FORMA INTEGRADA AO PISO ADJACENTE, ASSENTADOS SOBRE LASTRO DE CONCRETO MAGRO, CONFORME INDICAÇÃO DO FABRICANTE;

ÁREAS INTERNAS DAS EDIFICAÇÕES: PISO TÁTIL 25x25 cm, DE PVC, ESPESSURA TOTAL 12 mm, NA COR PRETA, ASSENTADOS COM ARGAMASSA COLANTE, CONFORME INDICAÇÃO DO FABRICANTE;

2 - OS PISOS TÁTEIS, DE ALERTA E DIRECIONAL, DEVEM MANTER POSSUIR A COR DE ACABAMENTO CONFORME DESCRITO ACIMA. A DIFERENCIAÇÃO DE CORES EM PLANTA OCORRE PARA A MELHOR ENTENDIMENTO DO PROJETO;

3 - OS PISOS TÁTEIS DE ALERTA ESTÃO POSICIONADOS CONFORME ORIENTAÇÃO DOS DETALHES ESPECÍFICOS. ORIENTAÇÕES PARA MUDANÇA DE DIREÇÃO E CORTE DE PEÇAS, VERIFICAR DETALHES ESPECÍFICOS;

4 - OS PISOS DIRECIONAIS ESTÃO POSICIONADOS CONFORME DETALHES ESPECÍFICOS E O COMPRIMENTO APROXIMADO DOS CAMINHOS ESTÃO DEFINIDOS POR COTAS DE AMARRAÇÃO;

5 - VERIFICAR DETALHES ESPECÍFICOS CONTIDOS NESTA PRANCHA,NA PRANCHA "DETALHES GERAIS - DETALHES DE ACESSIBILIDADE" E NOS DETALHES DE RAMPA E ESCADA;

NOTA:
- AS DEFINIÇÕES ESPECÍFICAS E DIMENSÕES ACERCA DOS DEMAIS ELEMENTOS DE SINALIZAÇÃO TÁTIL E AUDIOVISAL (MAPA TÁTIL, PLACAS, PICTOGRAMAS, ENTRE OUTROS) QUE COMPÕEM A PLANTA DE ACESSIBILIDADE DEVEM SER ELABORADAS POR EMPRESA ESPECIALIZADA A SER CONTRATADA;
- VERIFICAR DETALHAMENTOS ESPECÍFICOS NA PRANCHA "DETALHES DE ACESSIBILIDADE - PISOS TÁTEIS";
- PISOS TÁTEIS: PARA MELHOR COMPREENSÃO DAS COTAS E MEDIDAS, VERIFICAR DETALHAMENTOS DE ESCADA E RAMPA;
- REMOVER PISOS TÁTEIS EXISTÊNTES DAS ÁREAS DE URBANIZAÇÃO QUE ESTEJAM CONFLITANDO COM O TRAJETO TÁTIL PROPOSTO.

LEGENDA DE ACESSIBILIDADE

S.P.	**SINALIZAÇÃO DE PORTAS:** SINALIZAÇÃO INDICATIVA DO AMBIENTE, DEVE CONTER NÚMEROS, LETRAS OU PICTOGRAMA, ALÉM DE SINAIS COM TEXTO EM RELEVO E BRAILLE - CONFORME ITEM 5.4.1 NBR 9050:2020. RECOMENDA-SE APLICAÇÃO NA PAREDE ADJACENTE ENTRE AS ALTURAS DE 120 A 160 cm. OUTRAS FORMAS DE APLICAÇÃO DEVEM SEGUIR A NORMA.
	SINALIZAÇÃO TÁTIL E VISUAL - ALERTA - 40CM x 40CM: PLACA OU RELEVO TÁTIL/ VISUAL, CONTRASTE COM LRV ≥ 30 PONTOS EM RELAÇÃO AO PISO ADJACENTE E APLICAÇÃO CONFORME PROJETO.
	SINALIZAÇÃO TÁTIL E VISUAL - ALERTA - 25CM X 25CM: PLACA OU RELEVO TÁTIL/ VISUAL, CONTRASTE COM LRV ≥ 30 PONTOS EM RELAÇÃO AO PISO ADJACENTE E APLICAÇÃO CONFORME PROJETO.
	SINALIZAÇÃO TÁTIL E VISUAL - DIRECIONAL - 40CM x 40CM: PLACA OU RELEVO TÁTIL/ VISUAL, CONTRASTE COM LRV ≥ 30 PONTOS EM RELAÇÃO AO PISO ADJACENTE E APLICAÇÃO CONFORME PROJETO. .

OBS.: TODAS AS MEDIDAS DEVEM SER CONFERIDAS EM OBRA. CASO SEJA NECESSÁRIO ALGUMA ALTERAÇÃO, ENTRAR EM CONTATO COM O PROJETISTA RESPONSÁVEL.

A - EMISSÃO INICIAL		MAIO/2026
OBSERVAÇÕES	VISTO	DATA

PREFEITURA MUNICIPAL DE URUBICI

PROSUL - PROJETOS, SUPERVISÃO E PLANEJAMENTO LTDA
Rua Saldanha Marinho, 116 - Edifício Liberal Center - 3º andar - Centro - Florianópolis - SC
Fone/Fax: (48) 3027-2730 - Home-page: www.prosul.com - E-mail: prosul@prosul.com

OBRA: **ESCOLA MUNICIPAL VALDIRENE ARRUDA DA CUNHA BORGUEZAN**

ENDEREÇO: RUA CLARISMUNDO JOSÉ CUSTÓDIO, S/N

Nº MATRÍCULA: 9.759


RESPONSÁVEL TÉCNICO PROJETO: | RESPONSÁVEL TÉCNICO EXECUÇÃO: | CLIENTE:

CONTEÚDO: PLANTA DE ACESSIBILIDADE


PRANCHA: URB 05/ 12

ESCALA:	DATA:	ARQUIVO:	DISCIPLINA:
INDICADA	MAIO/2026	031_26_urb_a	URBANISMO


Direitos Autorais Lei 9.610/98 art. 7º incisos X e XI e art. 11: § Único.

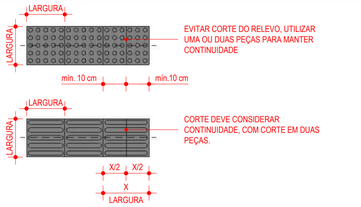


DETALHE - CORTE E EMENDA PISO TÁTIL
REFERÊNCIA: NBR 16537:2024 (ITEM 8.5)

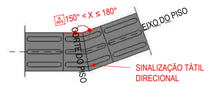


DETALHE - MUDANÇA DE DIREÇÃO 150° < X≤ 180°
REFERÊNCIA: NBR 16537:2024

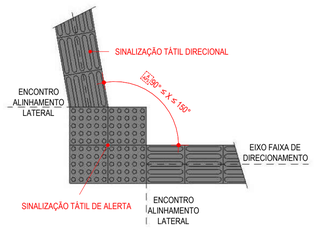


DETALHE - MUDANÇA DE DIREÇÃO 90°≤ X ≤ 150°
REFERÊNCIA: NBR 16537:2024

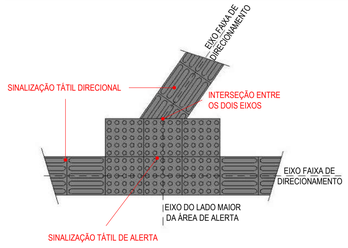


DETALHE - ENCONTRO DE FAIXA DIRECIONAL ANGULAR COM FAIXA ORTOGONAL
REFERÊNCIA: NBR 16537:2024

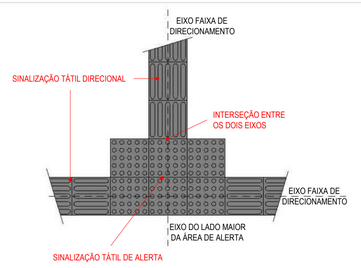


DETALHE - ENCONTRO DE TRÊS FAIXAS DIRECIONAIS ORTOGONAIS
REFERÊNCIA: NBR 16537:2024

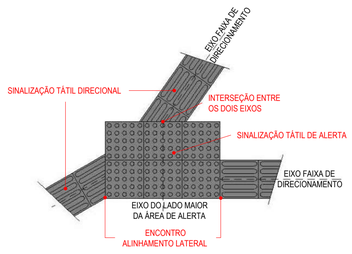


DETALHE - ENCONTRO DE TRÊS FAIXAS DIRECIONAIS ANGULARES
REFERÊNCIA: NBR 16537:2024

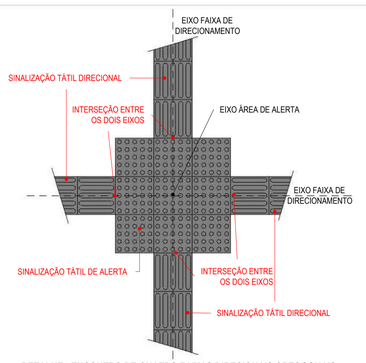

DETALHE - ENCONTRO DE QUATRO FAIXAS DIRECIONAIS ORTOGONAIS
REFERÊNCIA: NBR 16537:2024

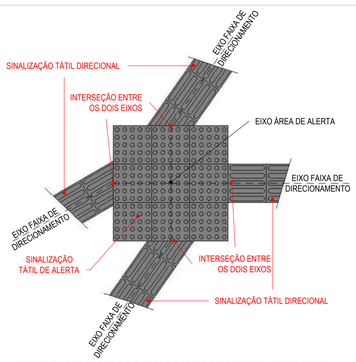

DETALHE - ENCONTRO DE QUATRO FAIXAS DIRECIONAIS ANGULARES
REFERÊNCIA: NBR 16537:2024

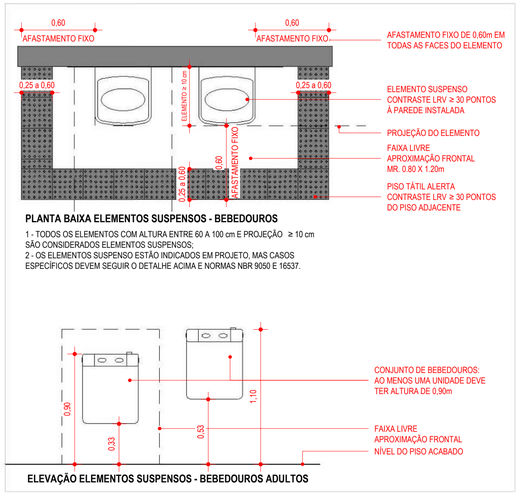


PLANTA BAIXA ELEMENTOS SUSPENSOS - BEBEDOUROS

1 - TODOS OS ELEMENTOS COM ALTURA ENTRE 60 A 100 cm E PROJEÇÃO ≥ 10 cm SÃO CONSIDERADOS ELEMENTOS SUSPENSOS;
2 - OS ELEMENTOS SUSPENSO ESTÃO INDICADOS EM PROJETO, MAS CASOS ESPECÍFICOS DEVEM SEGUIR O DETALHE ACIMA E NORMAS NBR 9050 E 16537.


ELEVAÇÃO ELEMENTOS SUSPENSOS - BEBEDOUROS ADULTOS

DETALHE - SUSPENSOS - BEBEDOUROS
REFERÊNCIA: NBR 9050:2020

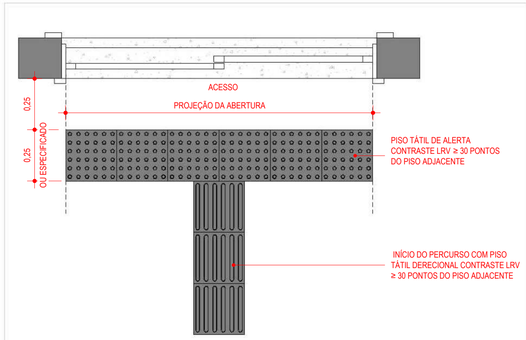


DETALHE - PISO TÁTIL DE ALERTA PARA INÍCIO DE PERCURSO TÁTIL DIRECIONAL - PLANTA BAIXA
SEM ESCALA

1 - PISO TÁTIL DE ALERTA DEVE SER INSTALADO EM ACESSOS QUANDO HÁ A INTENSÃO DE ALERTAR O USUÁRIO PARA O INÍCIO DE UM PERCUSO DE PISO DIRECIONAL

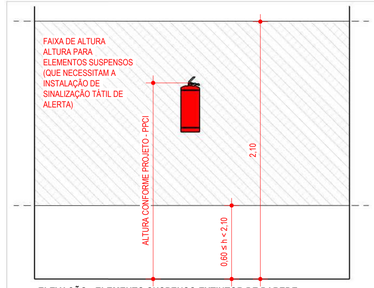


ELEVAÇÃO - ELEMENTO SUSPENSO EXTINTOR DE PAREDE
SEM ESCALA

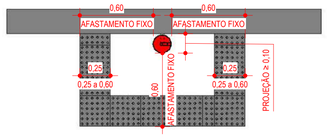

PLANTA BAIXA - ELEMENTOS SUSPENSOS - EXTINTOR DE PAREDE
SEM ESCALA


1- A LOCALIZAÇÃO DOS EXTINTORES É DEFINIDA PELO PROJETO DE PREVENÇÃO E COMBANTE A INCÊNDIO.
2- A SINALIZAÇÃO TÁTIL DE ALERTA DEVE SE ADEQUAR AO TAMANHO DOS EXINTORES, SEGUINDO AS ORIENTAÇÕES DE DISTANCIAMENTO DOS DETALHES.
2 - TODOS OS ELEMENTOS COM ALTURA ENTRE 60 A 100 cm E PROJEÇÃO ≥ 10 cm SÃO CONSIDERADOS ELEMENTOS SUSPENSOS;
3 - OS ELEMENTOS SUSPENSO ESTÃO INDICADOS EM PROJETO, MAS CASOS ESPECÍFICOS DEVEM SEGUIR O DETALHE ACIMA E NORMAS NBR 9050 E 16537.


DETALHE - ELEMENTOS SUSPENSOS - EXTINTOR DE PAREDE
REFERÊNCIA: NBR 9050:2020

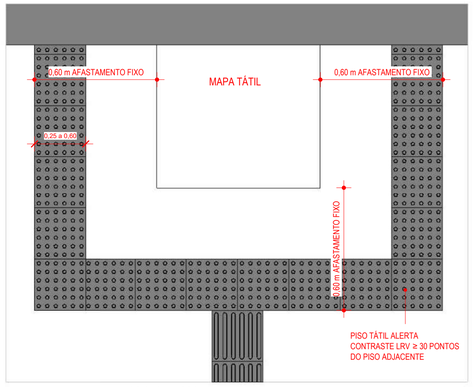

PLANTA BAIXA - ELEMENTOS SUSPENSOS - MAPA TÁTIL
SEM ESCALA

2- A SINALIZAÇÃO TÁTIL DE ALERTA DEVE SE ADEQUAR AO TAMANHO DO MAPA TÁTIL, SEGUINDO AS ORIENTAÇÕES DE DISTANCIAMENTO DOS DETALHES.
2 - TODOS OS ELEMENTOS COM ALTURA ENTRE 60 A 100 cm E PROJEÇÃO ≥ 10 cm SÃO CONSIDERADOS ELEMENTOS SUSPENSOS;
3 - OS ELEMENTOS SUSPENSO ESTÃO INDICADOS EM PROJETO, MAS CASOS ESPECÍFICOS DEVEM SEGUIR O DETALHE ACIMA E NORMAS NBR 9050 E 16537.

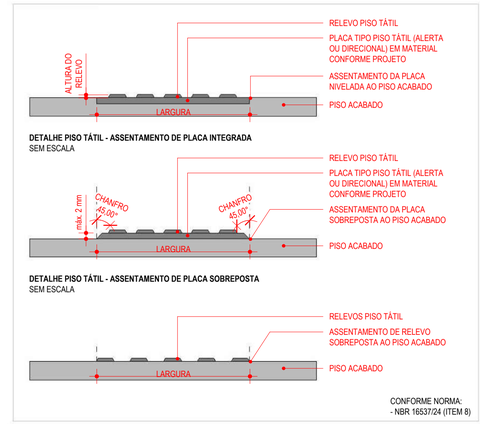

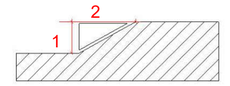

DETALHE TRATAMENTO DOS DESNÍVEIS
1 : 10



CONTRASTES RECOMENDADOS
REFERÊNCIA: FIG.10 NBR:16537:2024

OBSERVAÇÕES:

1 - TIPOLOGIA DOS PISOS TÁTEIS:

PARA PASSEIO PÚBLICO : PISO TÁTIL 40x40 cm, DE CONCRETO, COR VERMELHA, FIXADOS DE FORMA INTEGRADA AO PISO ADJACENTE, ASSENTADOS SOBRE LASTRO DE CONCRETO MAGRO, CONFORME INDICAÇÃO DO FABRICANTE;

ÁREAS INTERNAS DAS EDIFICAÇÕES: PISO TÁTIL 25x25 cm, DE PVC, ESPESSURA TOTAL 12 mm, NA COR PRETA, ASSENTADOS COM ARGAMASSA COLANTE, CONFORME INDICAÇÃO DO FABRICANTE;

2 - OS PISOS TÁTEIS, DE ALERTA E DIRECIONAL, DEVEM MANTER POSSUIR A COR DE ACABAMENTO CONFORME DESCRITO ACIMA. A DIFERENCIAÇÃO DE CORES EM PLANTA OCORRE PARA A MELHOR ENTENDIMENTO DO PROJETO;

3 - OS PISOS TÁTEIS DE ALERTA ESTÃO POSICIONADOS CONFORME ORIENTAÇÃO DOS DETALHES ESPECÍFICOS. ORIENTAÇÕES PARA MUDANÇA DE DIREÇÃO E CORTE DE PEÇAS, VERIFICAR DETALHES ESPECÍFICOS;

4 - OS PISOS DIRECIONAIS ESTÃO POSICIONADOS CONFORME DETALHES ESPECÍFICOS E O COMPRIMENTO APROXIMADO DOS CAMINHOS ESTÃO DEFINIDOS POR COTAS DE AMARRAÇÃO;

5 - VERIFICAR DETALHES ESPECÍFICOS CONTIDOS NESTA PRANCHA,NA PRANCHA "DETALHES GERAIS - DETALHES DE ACESSIBILIDADE" E NOS DETALHES DE RAMPA E ESCADA;

NOTA:
- AS DEFINIÇÕES ESPECÍFICAS E DIMENSÕES ACERCA DOS DEMAIS ELEMENTOS DE SINALIZAÇÃO TÁTIL E AUDIOVISAL (MAPA TÁTIL, PLACAS, PICTOGRAMAS, ENTRE OUTROS) QUE COMPÕEM A PLANTA DE ACESSIBILIDADE DEVEM SER ELABORADAS POR EMPRESA ESPECIALIZADA A SER CONTRATADA;
- VERIFICAR DETALHAMENTOS ESPECÍFICOS NA PRANCHA "DETALHES DE ACESSIBILIDADE - PISOS TÁTEIS";
- PISOS TÁTEIS: PARA MELHOR COMPREENSÃO DAS COTAS E MEDIDAS, VERIFICAR DETALHAMENTOS DE ESCADA E RAMPA;
- REMOVER PISOS TÁTEIS EXISTÊNTES DAS ÁREAS DE URBANIZAÇÃO QUE ESTEJAM CONFLITANDO COM O TRAJETO TÁTIL PROPOSTO.

LEGENDA DE ACESSIBILIDADE

S.P.	**SINALIZAÇÃO DE PORTAS:** SINALIZAÇÃO INDICATIVA DO AMBIENTE, DEVE CONTER NÚMEROS, LETRAS OU PICTOGRAMA, ALÉM DE SINAIS COM TEXTO EM RELEVO E BRAILLE - CONFORME ITEM 5.4.1 NBR 9050:2020. RECOMENDA-SE APLICAÇÃO NA PAREDE ADJACENTE ENTRE AS ALTURAS DE 120 A 160 cm. OUTRAS FORMAS DE APLICAÇÃO DEVEM SEGUIR A NORMA.
	SINALIZAÇÃO TÁTIL E VISUAL - ALERTA - 40CM x 40CM: PLACA OU RELEVO TÁTIL/ VISUAL, CONTRASTE COM LRV ≥ 30 PONTOS EM RELAÇÃO AO PISO ADJACENTE E APLICAÇÃO CONFORME PROJETO.
	SINALIZAÇÃO TÁTIL E VISUAL - ALERTA - 25CM X 25CM: PLACA OU RELEVO TÁTIL/ VISUAL, CONTRASTE COM LRV ≥ 30 PONTOS EM RELAÇÃO AO PISO ADJACENTE E APLICAÇÃO CONFORME PROJETO.
	SINALIZAÇÃO TÁTIL E VISUAL - DIRECIONAL - 40CM x 40CM: PLACA OU RELEVO TÁTIL/ VISUAL, CONTRASTE COM LRV ≥ 30 PONTOS EM RELAÇÃO AO PISO ADJACENTE E APLICAÇÃO CONFORME PROJETO. .

OBS.: TODAS AS MEDIDAS DEVEM SER CONFERIDAS EM OBRA. CASO SEJA NECESSÁRIO ALGUMA ALTERAÇÃO, ENTRAR EM CONTATO COM O PROJETISTA RESPONSÁVEL.

A - EMISSÃO INICIAL		MAIO/2026
OBSERVAÇÕES	VISTO	DATA

PREFEITURA MUNICIPAL DE URUBICI


PROSUL - PROJETOS, SUPERVISÃO E PLANEJAMENTO LTDA
Rua Saldanha Marinho, 116 - Edifício Liberal Center - 3º andar - Centro - Florianópolis - SC
Fone/Fax: (48) 3027-2730 - Home-page: www.prosul.com - E-mail: prosul@prosul.com

OBRA:
ESCOLA MUNICIPAL VALDIRENE ARRUDA DA CUNHA BORGUEZAN
ENDEREÇO: RUA CLARISMUNDO JOSÉ CUSTÓDIO, S/N
Nº MATRÍCULA: 9.759

RESPONSÁVEL TÉCNICO PROJETO: | RESPONSÁVEL TÉCNICO EXECUÇÃO: | CLIENTE:

CONTEÚDO: DETALHES DE ACESSIBILIDADE
PRANCHA: URB 06/ 12
ESCALA: INDICADA | DATA: MAIO/2026 | ARQUIVO: 031_26_urb_a | DISCIPLINA: URBANISMO

Direitos Autorais Lei 9.610/98 art. 7º incisos X e XI e art. 11: § Único.

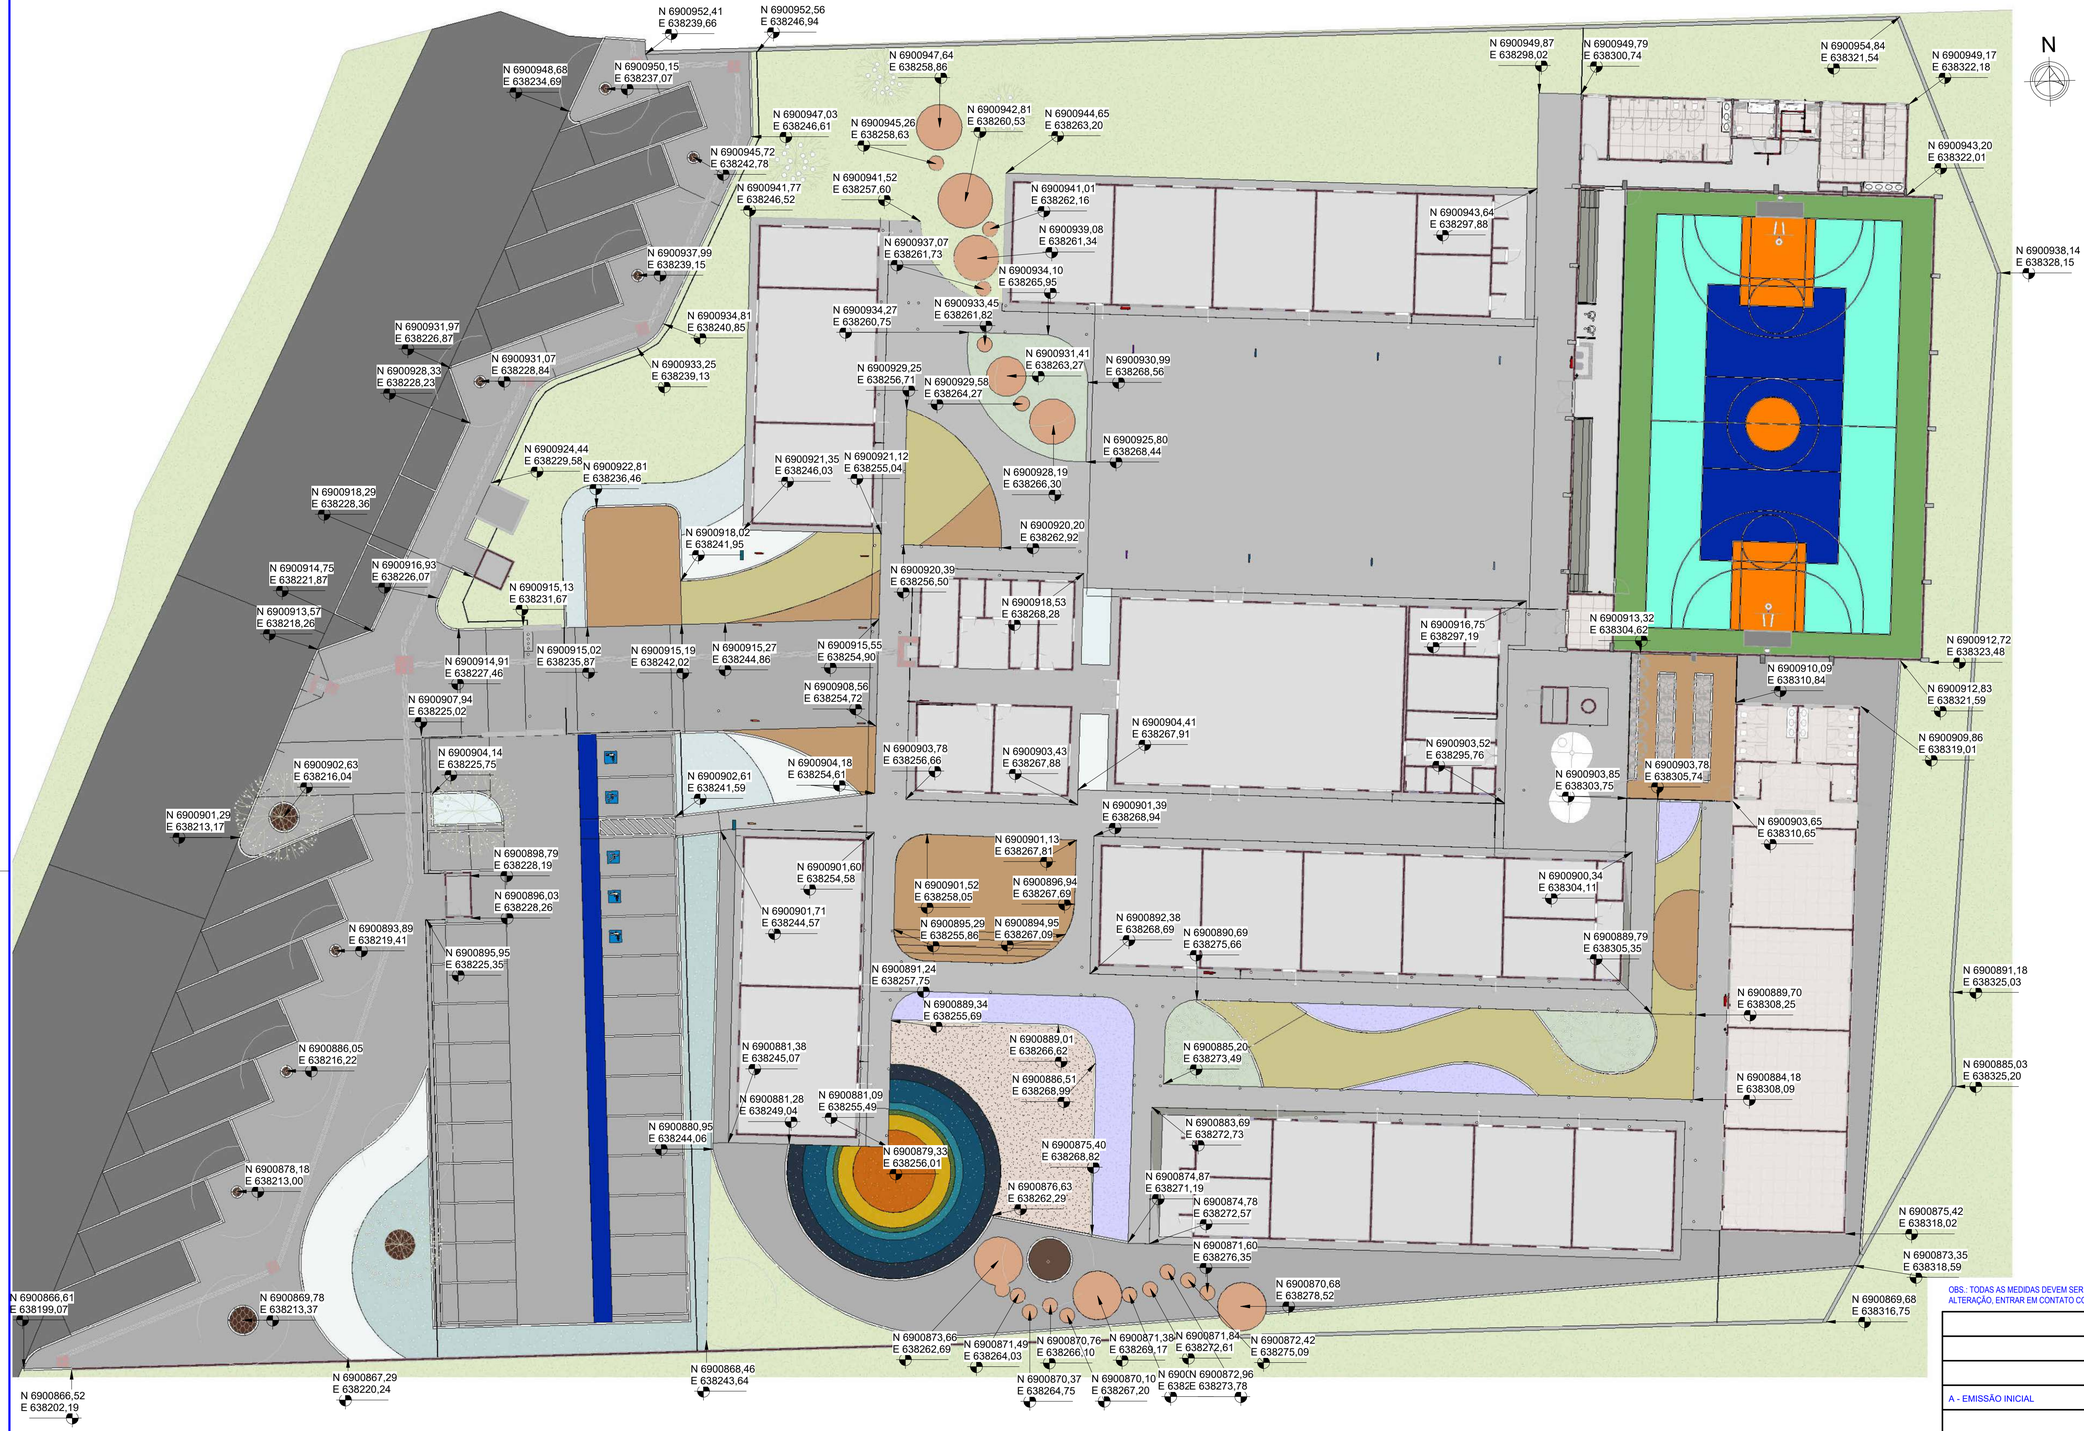

1 IMPLANTAÇÃO COORDENADAS

1 : 200

LEGENDA

- INDICAÇÃO DE ACABAMENTO DE PISO
- INDICAÇÃO DE ACABAMENTO DE PAREDE
- INDICAÇÃO DE ACABAMENTO DE FORRO
- 0,00 NÍVEL ACABADO URBANIZAÇÃO (PLANTA BAIXA) - REFERÊNCIA NÍVEL DO MAR
- 0,00 NÍVEL ACABADO URBANIZAÇÃO (CORTE) - REFERÊNCIA NÍVEL DO MAR

OBS.: TODAS AS MEDIDAS DEVEM SER CONFERIDAS EM OBRA. CASO SEJA NECESSÁRIO ALGUMA ALTERAÇÃO, ENTRAR EM CONTATO COM O PROJETISTA RESPONSÁVEL.

A - EMISSÃO INICIAL		MAIO/2026
OBSERVAÇÕES	VISTO	DATA

PREFEITURA MUNICIPAL DE URUBICI

PROSUL - PROJETOS, SUPERVISÃO E PLANEJAMENTO LTDA
Rua Saldanha Marinho, 116 - Edifício Liberal Center - 3º andar - Centro - Florianópolis - SC
Fone/Fax: (48) 3027-2730 - Home-page: www.prosul.com - E-mail: prosul@prosul.com

OBRA: **ESCOLA MUNICIPAL VALDIRENE ARRUDA DA CUNHA BORGUEZAN**

ENDEREÇO: RUA CLARISMUNDO JOSÉ CUSTÓDIO, S/N

Nº MATRÍCULA: 9.759


RESPONSÁVEL TÉCNICO PROJETO: | RESPONSÁVEL TÉCNICO EXECUÇÃO: | CLIENTE:

CONTEÚDO: PLANTA DE COORDENADAS

PRANCHA: URB 07/ 12


ESCALA: INDICADA | DATA: MAIO/2026 | ARQUIVO: 031_26_urb_a | DISCIPLINA: URBANISMO

Direitos Autorais Lei 9.610/98 art. 7º: incisos X e XI e art. 11: § Único.

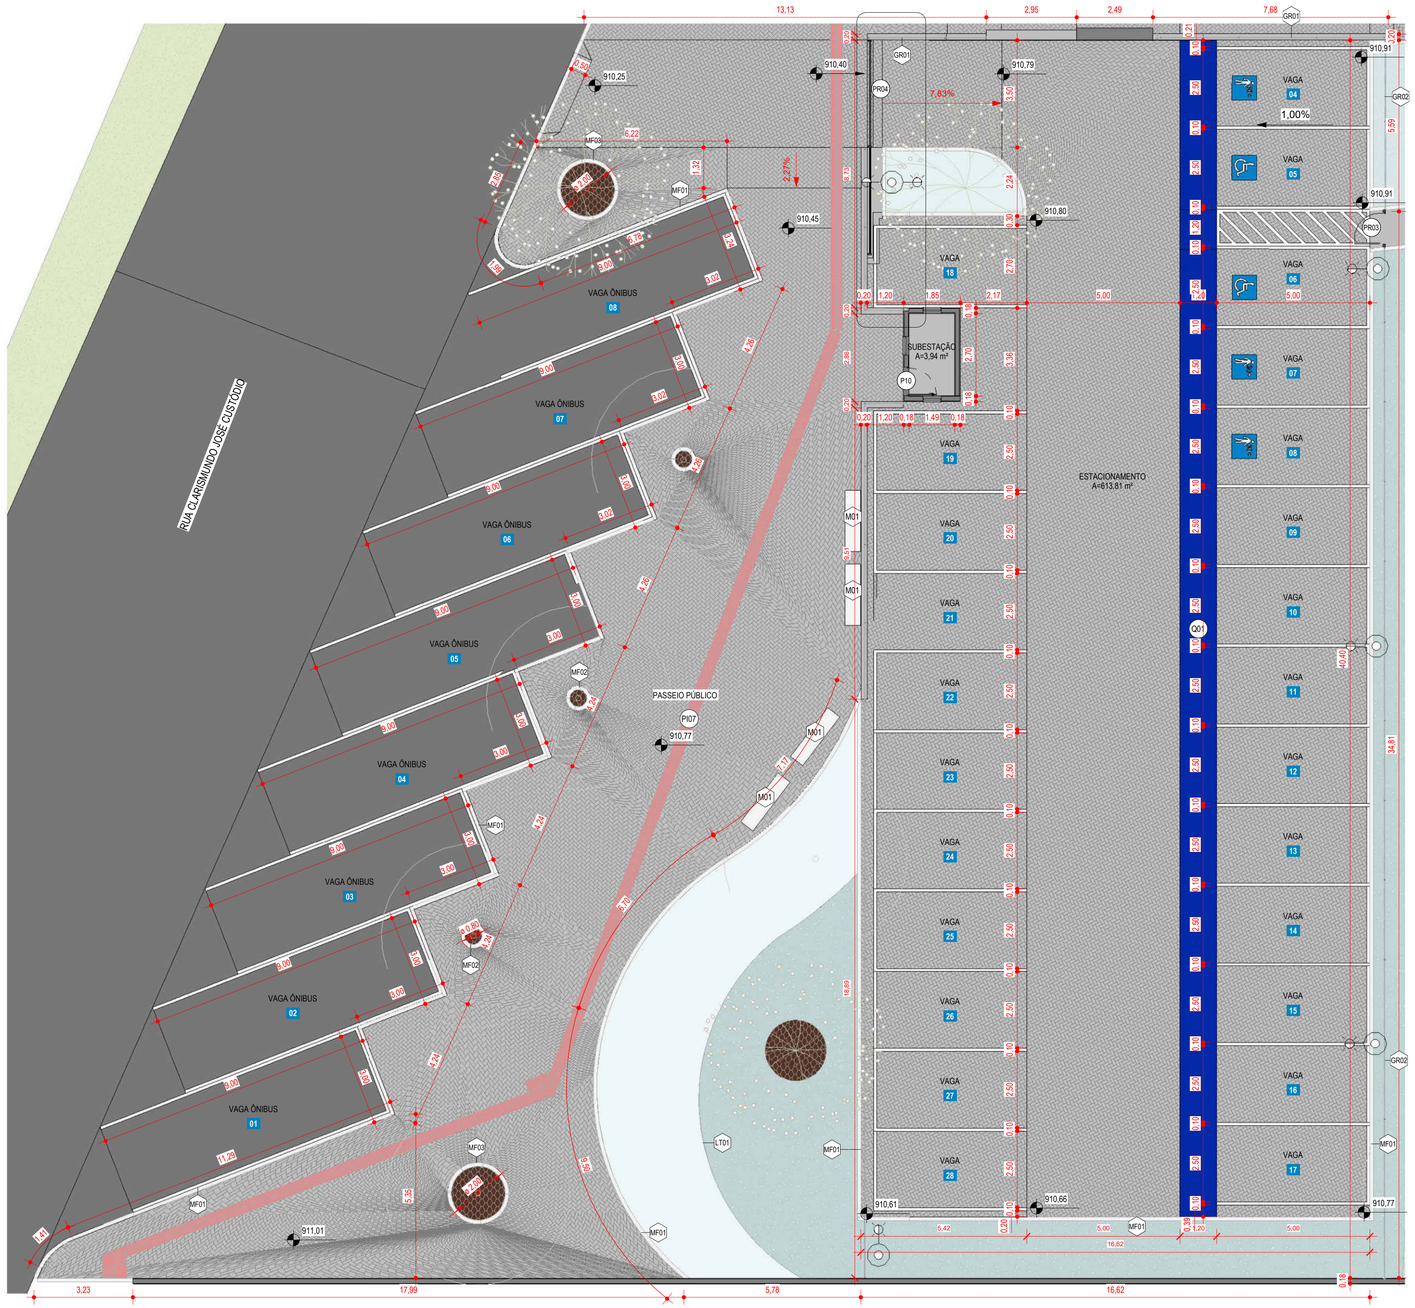


1 APROXIMAÇÃO I - ESTACIONAMENTO

1 : 100

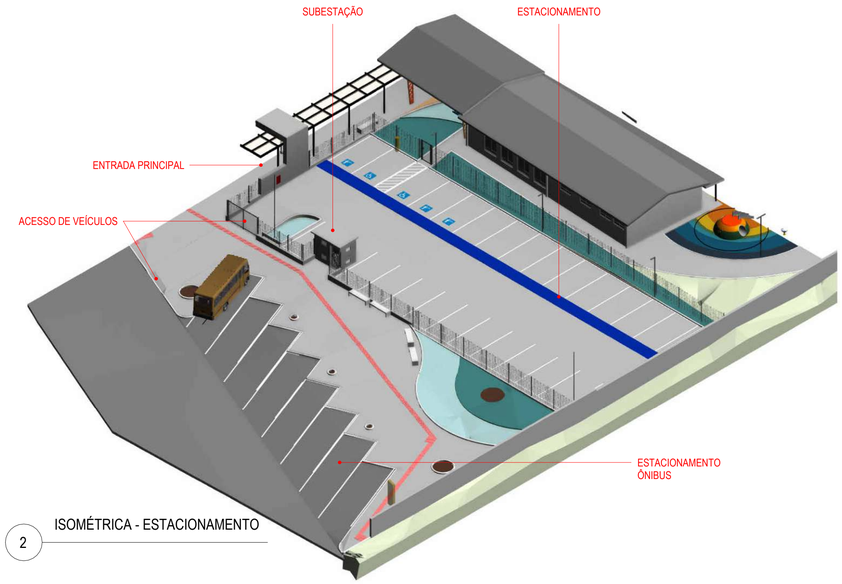

2 ISOMÉTRICA - ESTACIONAMENTO

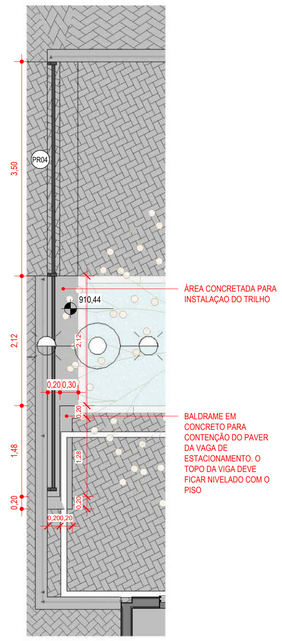

3 DETALHE - TRILHO DO PORTÃO

1 : 50

LEGENDA

- INDICAÇÃO DE ACABAMENTO DE PISO
- INDICAÇÃO DE ACABAMENTO DE PAREDE
- INDICAÇÃO DE ACABAMENTO DE FORRO
- 0,00 — NÍVEL ACABADO URBANIZAÇÃO (PLANTA BAIXA) - REFERÊNCIA NÍVEL DO MAR
- 0,00 — NÍVEL ACABADO URBANIZAÇÃO (CORTE) - REFERÊNCIA NÍVEL DO MAR

TABELA DE PISO

CÓDIGO	DESCRIÇÃO
PI07	PISO EM BLOCO INTERTRAVADO EM CONCRETO TIPO HOLANDÊS e=6cm Fck>35MPa, NA COR CINZA NATURAL (PAVER), ASSENTADO SOBRE ATERRO COMPACTADO DE CAMADA DE AREIA DE 5cm NO MÍNIMO, DISPOSTO DA FORMA ESPINHA DE PEIXE
PI08	PISO EM BLOCO INTERTRAVADO EM CONCRETO TIPO HOLANDÊS e=6cm Fck>35MPa, NA COR TERRACOTA (PAVER), ASSENTADO SOBRE ATERRO COMPACTADO DE CAMADA DE AREIA DE 5cm NO MÍNIMO, DISPOSTO DA FORMA ESPINHA DE PEIXE
PI09	PISO EM BLOCO INTERTRAVADO EM CONCRETO TIPO HOLANDÊS e=6cm Fck>35MPa, NA COR AMARELO (PAVER), ASSENTADO SOBRE ATERRO COMPACTADO DE CAMADA DE AREIA DE 5cm NO MÍNIMO, DISPOSTO DA FORMA ESPINHA DE PEIXE
PI10	PISO EM BLOCO INTERTRAVADO EM CONCRETO TIPO HOLANDÊS e=8cm Fck>35MPa, NA COR CINZA NATURAL (PAVER), ASSENTADO SOBRE ATERRO COMPACTADO DE CAMADA DE AREIA DE 5cm NO MÍNIMO, DISPOSTO DA FORMA ESPINHA DE PEIXE
PI11	PISO EM CONCRETO ARMADO DESEMPENADO MECANICAMENTE, ACABAMENTO CONVENCIONAL, ESPESSURA 6cm, SOBRE LASTRO DE BRITA DE 5cm
PI12	PISO EM CONCRETO MOLDADO IN LOCO, DESEMPENADO MANUALMENTE, ESPESSURA 6cm, ARMADO, PIGMENTO EM PÓ PARA CONCRETO NA COR TERRACOTA, SOBRE LASTRO DE BRITA DE 5cm
PI13	REVESTIMENTO EM PISO EMBORRACHADO EPDM COM DE 1cm SOBRE CAMADA DE BORRACHA GRANULADA DE PNEU RECICLADO COM ESPESSURA DE 3cm (TOTAL DE 4cm) SOBRE CONTRAPISO DRENANTE DE 10cm. PISO 100% DRENANTE, MOLDADO IN LOCO, MONOLÍTICO, SEM EMENDAS OU JUNTAS DE DILATAÇÃO, EM CORES DIVERSAS CONFORME DEFINIÇÃO DE PROJETO.
PI16	PISO EM CONCRETO CONFORME PROJETO ESTRUTURAL, ACABAMENTO EM PINTURA ACRÍLICA PARA PISOS, DUAS DEMÃOS, COR CINZA CLARO
PI17	PISO CIMENTÍCIO DE REGULARIZAÇÃO, APLICADO SOBRE O RADIER EXISTENTE, TRAÇO 1:3 COM ADITIVO ADERENTE H=3 cm (MÍNIMO). ACABAMENTO NATURAL
PI18	CAIXA DE AREIA COMPOSTA POR SUB-BASE DE BRITA H=10 cm, MANTA GEOTEXTIL (BIDIM), CAMADA DE AREIA MÉDIA LAVADA COMPACTADA H=30 cm, CAMADA FINAL DE AREIA MÉDIA FOFA/SOLTA H=20 cm

TABELA DE GUARDA-CORPO E MEIO FIO E SIMILARES

CÓDIGO	DESCRIÇÃO
MF01	MEIO FIO EM CONCRETO PRÉ FABRICADO COM SEÇÃO DE 12 x 30 cm, ACABAMENTO EM PINTURA BRANCA
MF02	PROTETOR DE ÁRVORE CIRCULAR EM CONCRETO / Ø 0,80m (INTERNO) / PREVER ACABAMENTO EM PINTURA BRANCA, 2 DEMÃOS
MF03	MEIO FIO EM CONCRETO MOLDADO IN LOCO COM SEÇÃO DE 12 x 30 cm, ACABAMENTO EM PINTURA BRANCA

TABELA DE PORTÕES

CÓDIGO	DESCRIÇÃO	LARGURA	ALTURA	QTD.
PR03	PORTÃO COM 1 FOLHA DE GIRO / REQUADRO EM AÇO GALVANIZADO DE 60x40mm/ PERFIS DE FECHAMENTO EM PAINÉIS CONFECCIONADOS DE ARAMES GALVANIZADOS MALHA 5x20cm, FIO REVESTIDO EM PVC ø5mm/ MAÇANETA DO TIPO ALAVANCA COM FECHADURA, FORNECIDA PELO FABRICANTE E APROVADA PELA FISCALIZAÇÃO/ PINTURA ELETROSTÁTICA EM POLIESTER NA COR PRETA. NÚMERO DE CURVATURAS "V" = 4	1,00	2,00	7
PR04	PORTÃO COM 1 FOLHA DE CORRER / REQUADRO EM AÇO GALVANIZADO DE 60x40mm / PERFIS DE FECHAMENTO EM PAINÉIS CONFECCIONADOS DE ARAMES GALVANIZADOS MALHA 5X20cm, FIO REVESTIDO EM PVC ø5mm/ PINTURA ELETROSTÁTICA EM POLIESTER NA COR PRETO. NÚMERO DE CURVATURAS "V" = 4	3,50	1,90	2

TABELA DE GRADIL

CÓDIGO	DESCRIÇÃO
GR01	GRADIL COMPOSTO POR POSTES DE AÇO DE 60x40m ALTURA 1,98m, COM ANCORAGEM MECÂNICA SOBRE BALDRAME (DE ALTURA VARIÁVEL), DISPOSTOS A CADA 2,5m / TRATAMENTO ANTICORROSÃO E ACABAMENTO EM PINTURA PU FOSCO NA COR PRETA SOBRE BALDRAME DE ALTURA VARIÁVEL / FECHAMENTO EM TELA ALTURA DE 1,53m CONFECCIONADOS DE ARAMES MALHA 5x20cm, FIO ø5mm / COM DOBRA NA PARTE SUPERIOR PARA O LADO DE DENTRO / COM PINTURA COM BASE POLIÉSTER NA COR PRETA E NÚMERO DE CURVATURAS "v"=3. A TELA É FIXADA NOS POSTES E AFASTADA 5cm DA MURETA/BALDRAME
GR02	GRADIL DE ALTURA FINAL DE 2,08m (+0,52m), COMPOSTO POR POSTES DE AÇO GALVANIZADO DE 60x40mm E ALTURA DE 2,60m, COM TRATAMENTO ANTICORROSÃO E ACABAMENTO EM PINTURA PU FOSCO NA COR PRETA. A BASE DOS POSTES SERÁ ENGASTADA EM BULBO CONCRETADO NO SOLO, ESTES POSTES ESPAÇADOS NO MÁXIMO A CADA 2,5m. O FECHAMENTO SE DÁ POR PAINÉIS COM ALTURA DE 2,03m, CONFECCIONADOS DE ARAMES GALVANIZADOS MALHA 5x20cm, FIO ø5mm COM PINTURA COM BASE POLIÉSTER NA COR PRETO E NÚMERO DE CURVATURAS "V"=4. A TELA É FIXADA NOS POSTES E AFASTADA 5cm DO NÍVEL DO PISO.

OBS.: TODAS AS MEDIDAS DEVEM SER CONFERIDAS EM OBRA. CASO SEJA NECESSÁRIO ALGUMA ALTERAÇÃO, ENTRAR EM CONTATO COM O PROJETISTA RESPONSÁVEL.

A - EMISSÃO INICIAL		MAIO/2026
OBSERVAÇÕES	VISTO	DATA

PREFEITURA MUNICIPAL DE URUBICI

PROSUL - PROJETOS, SUPERVISÃO E PLANEJAMENTO LTDA
Rua Saldanha Marinho, 116 - Edifício Liberal Center - 3º andar - Centro - Florianópolis - SC
Fone/Fax: (48) 3027-2730 - Home-page: www.prosul.com - E-mail: prosul@prosul.com

OBRA: ESCOLA MUNICIPAL VALDIRENE ARRUDA DA CUNHA BORGUEZAN

ENDEREÇO: RUA CLARISMUNDO JOSÉ CUSTÓDIO, S/N

Nº MATRÍCULA: 9.759

RESPONSÁVEL TÉCNICO PROJETO: | RESPONSÁVEL TÉCNICO EXECUÇÃO: | CLIENTE:

CONTEÚDO: APROXIMAÇÃO I - ESTACIONAMENTO

PRANCHA: URB 08/ 12

ESCALA: INDICADA | DATA: MAIO/2026 | ARQUIVO: 031_26_urb_a | DISCIPLINA: URBANISMO


Direitos Autorais Lei 9.610/98 art. 7º incisos X e XI e art. 11: § Único.



1 APROXIMAÇÃO II - PARQUINHO INFANTIL

1 : 75

N

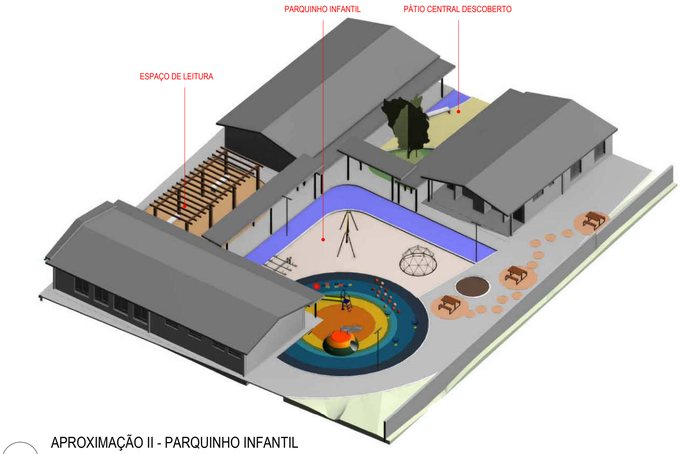

2 APROXIMAÇÃO II - PARQUINHO INFANTIL

TABELA DE EQUIPAMENTOS URBANOS

CÓDIGO	DESCRIÇÃO	QTD.
EQ1	GEODESICA M - (L=3m/H=1,50m) INSTALAÇÃO EM SAPATA DE CONCRETO. FIXAÇÃO COM PARAFUSO DE 12 CM DE COMPRIMENTO. ESTRUTURA EM INOX OU ALUMINIO E CANOPLA DE MADEIRA DE ITAÚBA.	1
EQ2	BALANÇO INFANTIL METÁLICO COM ESTRUTURA EM AÇO CARBONO, ASSENTOS EMBORRACHADOS E ACABAMENTO COM PINTURA ELETROSTÁTICA. EQUIPAMENTO DESTINADO AO DESENVOLVIMENTO DO EQUILÍBRIO, COORDENAÇÃO MOTORA E INTERAÇÃO INFANTIL, COM FIXAÇÃO POR ATERRAMENTO E FABRICAÇÃO CONFORME ABNT NBR 16071:2021.	1
EQ3	PARQUE INFANTIL - CONJUNTO COM 3 GANGORRAS - EQUIPAMENTO EM EUCALIPTO AUTOCLAVADO, ACABAMENTO PREFERENCIALMENTE EM CETOL OU VERNIZ MARITMO NATURAL E DETALHES METÁLICOS COM TRATAMENTO ANTÍCORROSÃO. PREVER FUNDAÇÃO PARA FIXAÇÃO DO ELEMENTO	1
EQ4	ESCORREGADOR DE ROLETE – (C=3,60m/H=2,05m/ H= 0,94m/ L=0,60m). ESTRUTURA EM TUBOS E CHAPAS DE AÇO CARBONO COM SOLDA MIG E ACABAMENTOS EM PLÁSTICO INJETADO E/OU EMBORRACHADO. PINTURA ELETROSTÁTICA A PÓ NAS CORES AMARELO E AZUL COM TRATAMENTO ANTICORROSIVO E FIXAÇÃO POR CHUMBADORES PARABOLT ZINCADOS.	1
EQ5	MORRINHO COM ESCORREGA - (D=2m/ H=0,95m/PESO=3.112kg = 755,33 kg/m² VOLUME CONCRETO = 1,69m³) AREA DA SUPERFICIE= 5,5m². A BASE DO MORRINHO É EXECUTADA SOBRE O CONTRAPISO E, O MORRINHO É FEITO EM ARGAMASSA DE AREIA E CIMENTO. PREENCHIMENTO COM BRITA LEVE NAO TEM FUNDAÇÃO. O REVESTIMENTO É FEITO COM EPDM FAIXA BASE NA COR VERDE, FAIXA CENTRAL NA COR LARANJA CLARO, FAIXA DE TOPO NA COR LARANJA. O ESCORREGADOR É FEITO EM FIBRA DE VIDRO NA COR AMARELO	1
EQ6	CESTO GIRATÓRIO - (C=0,55m/L=0,55m/H=0,51m) A ESTRUTURA FEITA EM AÇO CARBONO GALVANIZADO, TRATAMENTO COM BANHO SUBMERSO A BASE DE FOSFATO. SISTEMA DE DEPOSIÇÃO DE PÓ ELETROSTÁTICO COM PELÍCULA PROTETIVA DE RESINA DE POLIÉSTER COLORIDA. COR: AZUL (BASE) E AMARELO (CESTO).	3
EQ7	MORROTINHOS 15 UN - (L=0,30m/H=0,15m) A BASE DOS MORRINHOS SÃO EXECUTADOS SOBRE O CONTRAPISO E, O MORRINHO É FEITO EM ARGAMASSA DE AREIA E CIMENTO. NÃO TEM FUNDAÇÃO. O REVESTIMENRO É FEITO COM EPDM NAS CORES VERMELHA, LARANJA, BEGE, E MARROM CLARO (CASCA DE OVO)	1
EQ8	APLICAÇÃO DE PISO - AMARELINHA GEOMETRICA - DESENHO MOLDADO IN LOCO EM EPDM. FAIXA SEGUINDO AS CORES LIME GREEN, DARK BLUE, TEAL, ORANGE , NUMEROS NA COR DARK BLUE E TEAL.	1

TABELA DE PISO

CÓDIGO	DESCRIÇÃO
PI07	PISO EM BLOCO INTERTRAVADO EM CONCRETO TIPO HOLANDÊS e=6cm Fck>35MPa, NA COR CINZA NATURAL (PAVER), ASSENTADO SOBRE ATERRO COMPACTADO DE CAMADA DE AREIA DE 5cm NO MÍNIMO, DISPOSTO DA FORMA ESPINHA DE PEIXE
PI08	PISO EM BLOCO INTERTRAVADO EM CONCRETO TIPO HOLANDÊS e=6cm Fck>35MPa, NA COR TERRACOTA (PAVER), ASSENTADO SOBRE ATERRO COMPACTADO DE CAMADA DE AREIA DE 5cm NO MÍNIMO, DISPOSTO DA FORMA ESPINHA DE PEIXE
PI09	PISO EM BLOCO INTERTRAVADO EM CONCRETO TIPO HOLANDÊS e=6cm Fck>35MPa, NA COR AMARELO (PAVER), ASSENTADO SOBRE ATERRO COMPACTADO DE CAMADA DE AREIA DE 5cm NO MÍNIMO, DISPOSTO DA FORMA ESPINHA DE PEIXE
PI10	PISO EM BLOCO INTERTRAVADO EM CONCRETO TIPO HOLANDÊS e=8cm Fck>35MPa, NA COR CINZA NATURAL (PAVER), ASSENTADO SOBRE ATERRO COMPACTADO DE CAMADA DE AREIA DE 5cm NO MÍNIMO, DISPOSTO DA FORMA ESPINHA DE PEIXE
PI11	PISO EM CONCRETO ARMADO DESEMPENADO MECANICAMENTE, ACABAMENTO CONVENCIONAL, ESPESSURA 6cm, SOBRE LASTRO DE BRITA DE 5cm
PI12	PISO EM CONCRETO MOLDADO IN LOCO, DESEMPENADO MANUALMENTE, ESPESSURA 6cm, ARMADO, PIGMENTO EM PÓ PARA CONCRETO NA COR TERRACOTA, SOBRE LASTRO DE BRITA DE 5cm
PI13	REVESTIMENTO EM PISO EMBORRACHADO EPDM COM DE 1cm SOBRE CAMADA DE BORRACHA GRANULADA DE PNEU RECICLADO COM ESPESSURA DE 3cm (TOTAL DE 4cm) SOBRE CONTRAPISO DRENANTE DE 10cm. PISO 100% DRENANTE, MOLDADO IN LOCO, MONOLÍTICO, SEM EMENDAS OU JUNTAS DE DILATAÇÃO, EM CORES DIVERSAS CONFORME DEFINIÇÃO DE PROJETO.
PI16	PISO EM CONCRETO CONFORME PROJETO ESTRUTURAL, ACABAMENTO EM PINTURA ACRÍLICA PARA PISOS, DUAS DEMÃOS, COR CINZA CLARO
PI17	PISO CIMENTÍCIO DE REGULARIZAÇÃO, APLICADO SOBRE O RADIER EXISTENTE, TRAÇO 1:3 COM ADITIVO ADERENTE H=3 cm (MÍNIMO). ACABAMENTO NATURAL
PI18	CAIXA DE AREIA COMPOSTA POR SUB-BASE DE BRITA H=10 cm, MANTA GEOTEXTIL (BIDIM), CAMADA DE AREIA MÉDIA LAVADA COMPACTADA H=30 cm, CAMADA FINAL DE AREIA MÉDIA FOFA/SOLTA H=20 cm

TABELA DE MOBILIÁRIOS URBANOS

CÓDIGO	DESCRIÇÃO	QTD.
M01	BANCO RETO SEM ENCOSTO EM CONCRETO CINZA. ACABAMENTO POLIDO NA FACE SUPERIOR (L=200m / P=0,50m / H=0,45m)	15
M02	BICICLETÁRIO EM R. EM TUBO DE AÇO CARBONO Ø1", INCLUSIVE PINTURA ANTICORROSIVA E ACABAMENTO EM PINTURA ESMALTE SINTÉTICO 2 DEMÃOS	14
M07	MESA DE PIQUENIQUE COM BANCOS UNIDOS POR ESTRUTURA EM MADEIRA MACIÇA, TAMPO DA MESA E ASSENTO EM PLACAS DE MADEIRA. ACABAMENTO EM POLISTEN. MEDIDA APROXIMADA (LxPxA) = (1,40x1,50x0,71) m	8
M08	CONJUNTO DE MESA DE CONCRETO COM 4 BANCOS EM CONCRETO	8

OBS.: TODAS AS MEDIDAS DEVEM SER CONFERIDAS EM OBRA. CASO SEJA NECESSÁRIO ALGUMA ALTERAÇÃO, ENTRAR EM CONTATO COM O PROJETISTA RESPONSÁVEL.

LEGENDA

- INDICAÇÃO DE ACABAMENTO DE PISO
- INDICAÇÃO DE ACABAMENTO DE PAREDE
- INDICAÇÃO DE ACABAMENTO DE FORRO
- 0,00 — NÍVEL ACABADO URBANIZAÇÃO (PLANTA BAIXA) - REFERÊNCIA NÍVEL DO MAR
- 0,00 — NÍVEL ACABADO URBANIZAÇÃO (CORTE) - REFERÊNCIA NÍVEL DO MAR

A - EMISSÃO INICIAL		MAIO/2026
OBSERVAÇÕES	VISTO	DATA

PREFEITURA MUNICIPAL DE URUBICI

PROSUL - PROJETOS, SUPERVISÃO E PLANEJAMENTO LTDA
Rua Saldanha Marinho, 116 - Edifício Liberal Center - 3º andar - Centro - Florianópolis - SC
Fone/Fax: (48) 3027-2730 - Home-page: www.prosul.com - E-mail: prosul@prosul.com

OBRA: **ESCOLA MUNICIPAL VALDIRENE ARRUDA DA CUNHA BORGUEZAN**

ENDEREÇO: RUA CLARISMUNDO JOSÉ CUSTÓDIO, S/N

Nº MATRÍCULA: 9.759

RESPONSÁVEL TÉCNICO PROJETO: | RESPONSÁVEL TÉCNICO EXECUÇÃO: | CLIENTE:

CONTEÚDO: APROXIMAÇÃO II- PARQUINHO INFANTIL

PRANCHA: URB 09/ 12


ESCALA:	DATA:	ARQUIVO:	DISCIPLINA:
INDICADA	MAIO/2026	031_26_urb_a	URBANISMO

Direitos Autorais Lei 9.610/98 art. 7º: incisos X e XI e art. 11: § Único.



1 APROXIMAÇÃO II - PÁTIO DE ACOLHIDA

1 : 100

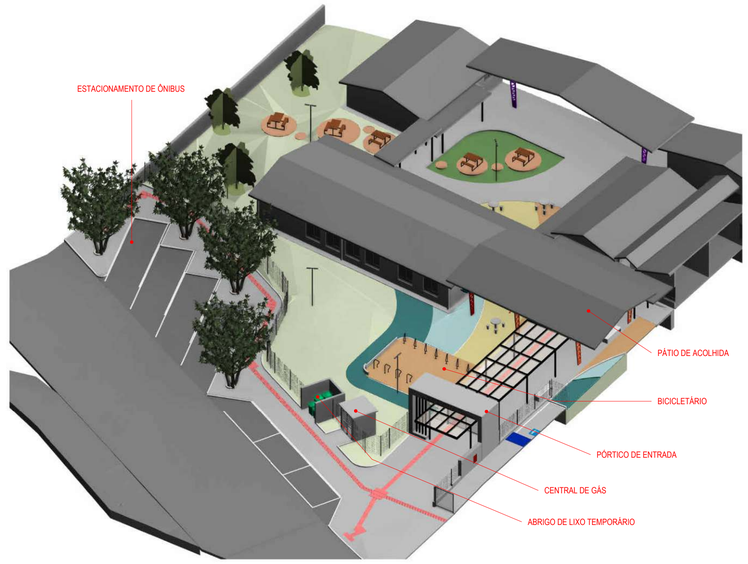

2 APROXIMAÇÃO II - PÁTIO DE ACOLHIDA

LEGENDA

- INDICAÇÃO DE ACABAMENTO DE PISO
- INDICAÇÃO DE ACABAMENTO DE PAREDE
- INDICAÇÃO DE ACABAMENTO DE FORRO
- 0,00 — NÍVEL ACABADO URBANIZAÇÃO (PLANTA BAIXA) - REFERÊNCIA NÍVEL DO MAR
- 0,00 — NÍVEL ACABADO URBANIZAÇÃO (CORTE) - REFERÊNCIA NÍVEL DO MAR

TABELA DE PISO

CÓDIGO	DESCRIÇÃO
PI07	PISO EM BLOCO INTERTRAVADO EM CONCRETO TIPO HOLANDÊS e=6cm Fck=35MPa, NA COR CINZA NATURAL (PAVER), ASSENTADO SOBRE ATERRO COMPACTADO DE CAMADA DE AREIA DE 5cm NO MÍNIMO, DISPOSTO DA FORMA ESPINHA DE PEIXE
PI08	PISO EM BLOCO INTERTRAVADO EM CONCRETO TIPO HOLANDÊS e=6cm Fck=35MPa, NA COR TERRACOTA (PAVER), ASSENTADO SOBRE ATERRO COMPACTADO DE CAMADA DE AREIA DE 5cm NO MÍNIMO, DISPOSTO DA FORMA ESPINHA DE PEIXE
PI09	PISO EM BLOCO INTERTRAVADO EM CONCRETO TIPO HOLANDÊS e=6cm Fck=35MPa, NA COR AMARELO (PAVER), ASSENTADO SOBRE ATERRO COMPACTADO DE CAMADA DE AREIA DE 5cm NO MÍNIMO, DISPOSTO DA FORMA ESPINHA DE PEIXE
PI10	PISO EM BLOCO INTERTRAVADO EM CONCRETO TIPO HOLANDÊS e=8cm Fck=35MPa, NA COR CINZA NATURAL (PAVER), ASSENTADO SOBRE ATERRO COMPACTADO DE CAMADA DE AREIA DE 5cm NO MÍNIMO, DISPOSTO DA FORMA ESPINHA DE PEIXE
PI11	PISO EM CONCRETO ARMADO DESEMPENADO MECANICAMENTE, ACABAMENTO CONVENCIONAL, ESPESSURA 6cm, SOBRE LASTRO DE BRITA DE 5cm
PI12	PISO EM CONCRETO MOLDADO IN LOCO, DESEMPENADO MANUALMENTE, ESPESSURA 6cm, ARMADO, PIGMENTO EM PÓ PARA CONCRETO NA COR TERRACOTA, SOBRE LASTRO DE BRITA DE 5cm
PI13	REVESTIMENTO EM PISO EMBORRACHADO EPDM COM DE 1cm SOBRE CAMADA DE BORRACHA GRANULADA DE PNEU RECICLADO COM ESPESSURA DE 3cm (TOTAL DE 4cm) SOBRE CONTRAPISO DRENANTE DE 10cm. PISO 100% DRENANTE, MOLDADO IN LOCO, MONOLÍTICO, SEM EMENDAS OU JUNTAS DE DILATAÇÃO, EM CORES DIVERSAS CONFORME DEFINIÇÃO DE PROJETO.
PI16	PISO EM CONCRETO CONFORME PROJETO ESTRUTURAL, ACABAMENTO EM PINTURA ACRÍLICA PARA PISOS, DUAS DEMÃOS, COR CINZA CLARO
PI17	PISO CIMENTÍCIO DE REGULARIZAÇÃO, APLICADO SOBRE O RADIER EXISTENTE, TRAÇO 1:3 COM ADITIVO ADERENTE H=3 cm (MÍNIMO). ACABAMENTO NATURAL
PI18	CAIXA DE AREIA COMPOSTA POR SUB-BASE DE BRITA H=10 cm, MANTA GEOTEXTIL (BIDIM), CAMADA DE AREIA MÉDIA LAVADA COMPACTADA H=30 cm, CAMADA FINAL DE AREIA MÉDIA FOFA/SOLTA H=20 cm

TABELA DE PORTÕES

CÓDIGO	DESCRIÇÃO	LARGURA	ALTURA	QTD.
PR03	PORTÃO COM 1 FOLHA DE GIRO / REQUADRO EM AÇO GALVANIZADO DE 60x40mm/ PERFIS DE FECHAMENTO EM PAINÉIS CONFECCIONADOS DE ARAMES GALVANIZADOS MALHA 5x20cm, FIO REVESTIDO EM PVC ø5mm/ MAÇANETA DO TIPO ALAVANCA COM FECHADURA, FORNECIDA PELO FABRICANTE E APROVADA PELA FISCALIZAÇÃO/ PINTURA ELETROSTÁTICA EM POLIESTER NA COR PRETA. NÚMERO DE CURVATURAS "V" = 4	1,00	2,00	7
PR04	PORTÃO COM 1 FOLHA DE CORRER / REQUADRO EM AÇO GALVANIZADO DE 60x40mm / PERFIS DE FECHAMENTO EM PAINÉIS CONFECCIONADOS DE ARAMES GALVANIZADOS MALHA 5X20cm, FIO REVESTIDO EM PVC ø5mm/ PINTURA ELETROSTÁTICA EM POLIESTER NA COR PRETO. NÚMERO DE CURVATURAS "V" = 4	3,50	1,90	2

TABELA DE GUARDA-CORPO E MEIO FIO E SIMILARES

CÓDIGO	DESCRIÇÃO
MF01	MEIO FIO EM CONCRETO PRÉ FABRICADO COM SEÇÃO DE 12 x 30 cm, ACABAMENTO EM PINTURA BRANCA
MF02	PROTETOR DE ÁRVORE CIRCULAR EM CONCRETO / Ø 0,80m (INTERNO) / PREVER ACABAMENTO EM PINTURA BRANCA, 2 DEMÃOS
MF03	MEIO FIO EM CONCRETO MOLDADO IN LOCO COM SEÇÃO DE 12 x 30 cm, ACABAMENTO EM PINTURA BRANCA

TABELA DE GRADIL

CÓDIGO	DESCRIÇÃO
GR01	GRADIL COMPOSTO POR POSTES DE AÇO DE 60x40m ALTURA 1,58m, COM ANCORAGEM MECÂNICA SOBRE BALDRAME (DE ALTURA VARIÁVEL), DISPOSTOS A CADA 2,5m / TRATAMENTO ANTICORROSÃO E ACABAMENTO EM PINTURA PU FOSCO NA COR PRETA SOBRE BALDRAME DE ALTURA VARIÁVEL / FECHAMENTO EM TELA ALTURA DE 1,53m CONFECCIONADOS DE ARAMES MALHA 5x20cm, FIO ø5mm / COM DOBRA NA PARTE SUPERIOR PARA O LADO DE DENTRO / COM PINTURA COM BASE POLIÉSTER NA COR PRETA E NÚMERO DE CURVATURAS "V"=3. A TELA É FIXADA NOS POSTES E AFASTADA 5cm DA MURETA/BALDRAME
GR02	GRADIL DE ALTURA FINAL DE 2,08m (+0,52m), COMPOSTO POR POSTES DE AÇO GALVANIZADO DE 60x40mm E ALTURA DE 2,60m, COM TRATAMENTO ANTICORROSÃO E ACABAMENTO EM PINTURA PU FOSCO NA COR PRETA. A BASE DOS POSTES SERÁ ENGASTADA EM BULBO CONCRETADO NO SOLO, ESTES POSTES ESPAÇADOS NO MÁXIMO A CADA 2,5m. O FECHAMENTO SE DÁ POR PAINÉIS COM ALTURA DE 2,03m, CONFECCIONADOS DE ARAMES GALVANIZADOS MALHA 5x20cm, FIO ø5mm COM PINTURA COM BASE POLIÉSTER NA COR PRETO E NÚMERO DE CURVATURAS "V"=4. A TELA É FIXADA NOS POSTES E AFASTADA 5cm DO NÍVEL DO PISO

OBS.: TODAS AS MEDIDAS DEVEM SER CONFERIDAS EM OBRA. CASO SEJA NECESSÁRIO ALGUMA ALTERAÇÃO, ENTRAR EM CONTATO COM O PROJETISTA RESPONSÁVEL.

A - EMISSÃO INICIAL		MAIO/2026
OBSERVAÇÕES	VISTO	DATA

PREFEITURA MUNICIPAL DE URUBICI

PROSUL - PROJETOS, SUPERVISÃO E PLANEJAMENTO LTDA
Rua Saldanha Marinho, 116 - Edifício Liberal Center - 3º andar - Centro - Florianópolis - SC
Fone/Fax: (48) 3027-2730 - Home-page: www.prosul.com - E-mail: prosul@prosul.com

OBRA: **ESCOLA MUNICIPAL VALDIRENE ARRUDA DA CUNHA BORGUEZAN**

ENDEREÇO: RUA CLARISMUNDO JOSÉ CUSTÓDIO, S/N — Nº MATRÍCULA: 9.759


RESPONSÁVEL TÉCNICO PROJETO: — RESPONSÁVEL TÉCNICO EXECUÇÃO: — CLIENTE:

CONTEÚDO: APROXIMAÇÃO III- PÁTIO DE ACOLHIDA

PRANCHA: URB 10/ 12


ESCALA: INDICADA | DATA: MAIO/2026 | ARQUIVO: 031_26_urb_a | DISCIPLINA: URBANISMO

Direitos Autorais Lei 9.610/98 art. 7º: incisos X e XI e art. 11: § Único.

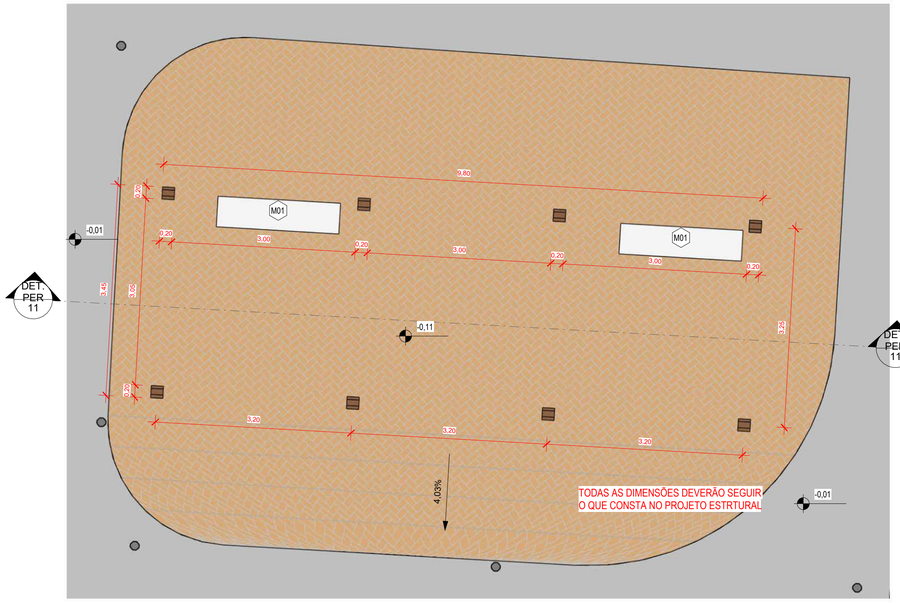

1 PLANTA BAIXA - PERGOLADO

1 : 50

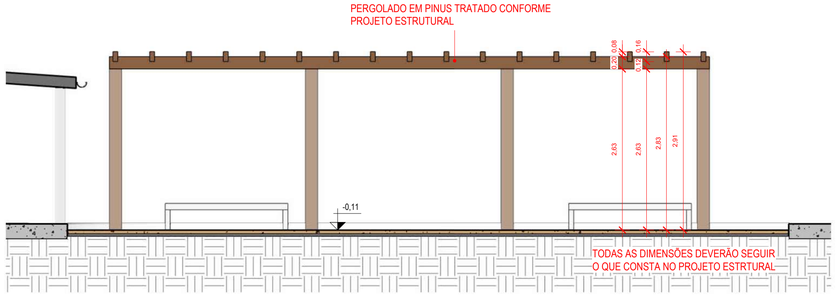

3 CORTE DETALHAMENTO PERGOLADO

1 : 50

LEGENDA ARQUITETURA

PI	INDICAÇÃO DE ACABAMENTO DE PISO
PA	INDICAÇÃO DE ACABAMENTO DE PAREDE
TE	INDICAÇÃO DE ACABAMENTO DE FORRO
0,00	NÍVEL ACABADO ARQUITETURA (PLANTA BAIXA) - REFERÊNCIA TÉRREO
N.T. 0,00	NÍVEL TOPOGRÁFICO (PLANTA BAIXA) - REFERÊNCIA NÍVEL DO MAR
0,00	NÍVEL ACABADO ARQUITETURA (CORTE) - REFERÊNCIA TÉRREO

*O nível 0,00 da arquitetura definido no nível abacado interno do pavimento térreo, corresponde à elevação de nível topográfico com valor de 911,09 m.


TABELA DE MOBILIÁRIOS URBANOS

CÓDIGO	DESCRIÇÃO	QTD.
M01	BANCO RETO SEM ENCOSTO EM CONCRETO CINZA. ACABAMENTO POLIDO NA FACE SUPERIOR (L=200m / P=0,50m / H=0,45m)	15
M02	BICICLETÁRIO EM R, EM TUBO DE AÇO CARBONO Ø1", INCLUSIVE PINTURA ANTICORROSIVA E ACABAMENTO EM PINTURA ESMALTE SINTÉTICO 2 DEMÃOS	14
M07	MESA DE PIQUENIQUE COM BANCOS UNIDOS POR ESTRUTURA EM MADEIRA MACIÇA, TAMPO DA MESA E ASSENTO EM PLACAS DE MADEIRA. ACABAMENTO EM POLISTEN. MEDIDA APROXIMADA (LxPxA) = (1,40x1,50x0,71) m	8
M08	CONJUNTO DE MESA DE CONCRETO COM 4 BANCOS EM CONCRETO	8

TABELA DE GRADIL


CÓDIGO	DESCRIÇÃO
GR01	GRADIL COMPOSTO POR POSTES DE AÇO DE 60x40m ALTURA 1,58m, COM ANCORAGEM MECÂNICA SOBRE BALDRAME (DE ALTURA VARIÁVEL), DISPOSTOS A CADA 2,5m / TRATAMENTO ANTICORROSÃO E ACABAMENTO EM PINTURA PU FOSCO NA COR PRETA SOBRE BALDRAME DE ALTURA VARIÁVEL / FECHAMENTO EM TELA ALTURA DE 1,53m CONFECCIONADOS DE ARAMES MALHA 5x20cm, FIO ø5mm / COM DOBRA NA PARTE SUPERIOR PARA O LADO DE DENTRO / COM PINTURA COM BASE POLIÉSTER NA COR PRETA E NÚMERO DE CURVATURAS "V"=3. A TELA É FIXADA NOS POSTES E AFASTADA 5cm DA MURETA/BALDRAME
GR02	GRADIL DE ALTURA FINAL DE 2,08m (+0,52m), COMPOSTO POR POSTES DE AÇO GALVANIZADO DE 60x40mm E ALTURA DE 2,60m, COM TRATAMENTO ANTICORROSÃO E ACABAMENTO EM PINTURA PU FOSCO NA COR PRETA. A BASE DOS POSTES SERÁ ENGASTADA EM BULBO CONCRETADO NO SOLO, ESTES POSTES ESPAÇADOS NO MÁXIMO A CADA 2,5m. O FECHAMENTO SE DÁ POR PAINÉIS COM ALTURA DE 2,03m, CONFECCIONADOS DE ARAMES GALVANIZADOS MALHA 5x20cm, FIO ø5mm COM PINTURA COM BASE POLIÉSTER NA COR PRETO E NÚMERO DE CURVATURAS "V"=4. A TELA É FIXADA NOS POSTES E AFASTADA 5cm DO NÍVEL DO PISO

4 ISOMÉTRICA PERGOLADO

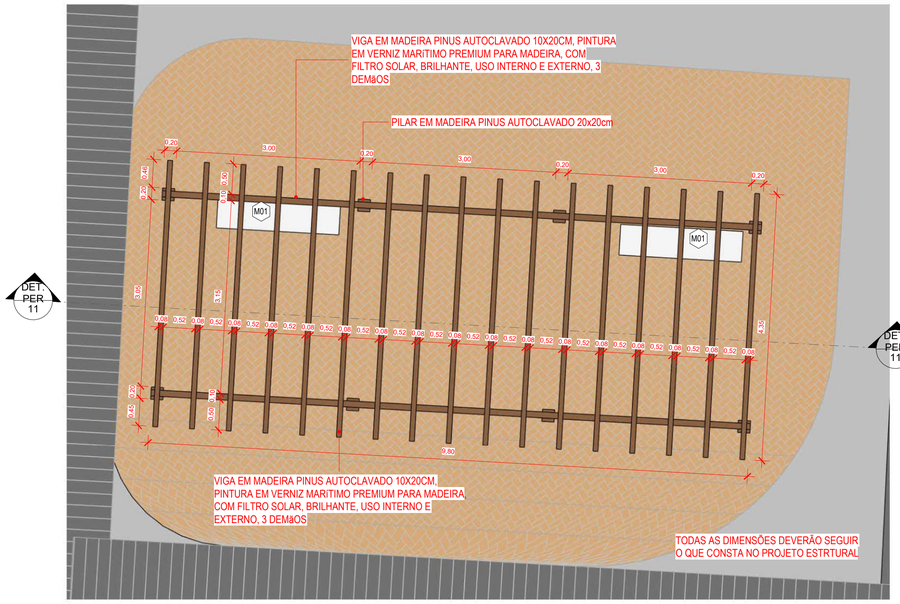


2 PLANTA BAIXA - TOPO PERGOLADO

1 : 50

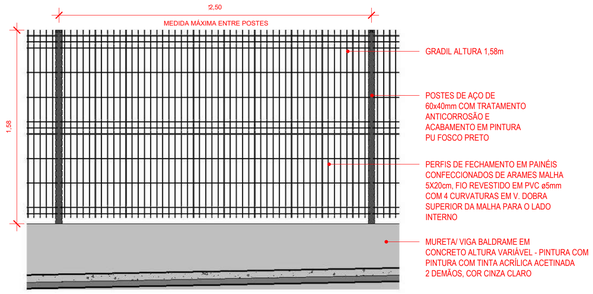

5 ELEVAÇÃO GR01

1 : 25

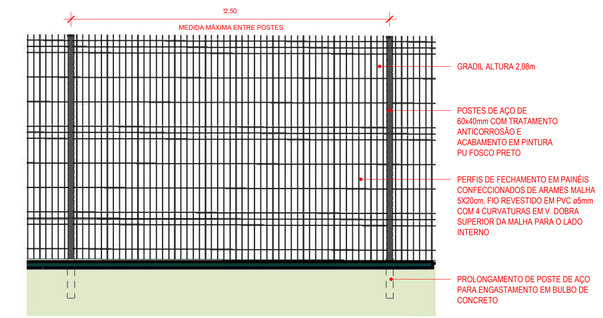

6 ELEVAÇÃO GR02

1 : 25

OBS.: TODAS AS MEDIDAS DEVEM SER CONFERIDAS EM OBRA. CASO SEJA NECESSÁRIO ALGUMA ALTERAÇÃO, ENTRAR EM CONTATO COM O PROJETISTA RESPONSÁVEL.

A - EMISSÃO INICIAL		MAIO/2026
OBSERVAÇÕES	VISTO	DATA

PREFEITURA MUNICIPAL DE URUBICI

PROSUL - PROJETOS, SUPERVISÃO E PLANEJAMENTO LTDA
Rua Saldanha Marinho, 116 - Edifício Liberal Center - 3º andar - Centro - Florianópolis - SC
Fone/Fax: (48) 3027-2730 - Home-page: www.prosul.com - E-mail: prosul@prosul.com

OBRA: **ESCOLA MUNICIPAL VALDIRENE ARRUDA DA CUNHA BORGUEZAN**

ENDEREÇO: RUA CLARISMUNDO JOSÉ CUSTÓDIO, S/N — Nº MATRÍCULA: 9.759


RESPONSÁVEL TÉCNICO PROJETO: | RESPONSÁVEL TÉCNICO EXECUÇÃO: | CLIENTE:

CONTEÚDO: DETALHAMENTO PERGOLADO E GRADIL

PRANCHA: URB 11/ 12


ESCALA:	DATA:	ARQUIVO:	DISCIPLINA:
INDICADA	MAIO/2026	031_26_urb_a	URBANISMO

Direitos Autorais Lei 9.610/98 art. 7º: incisos X e XI e art. 11: § Único.

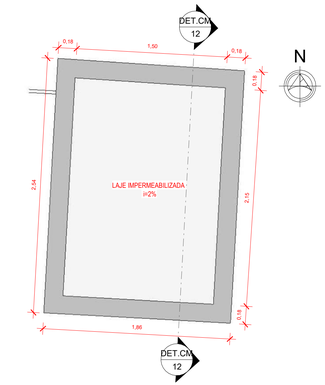


1 PLANTA COBERTURA - CASA DE MÁQUINAS

1 : 25

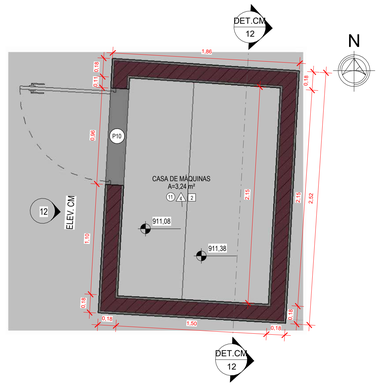


2 PLANTA BAIXA - CASA DE MÁQUINAS

1 : 25

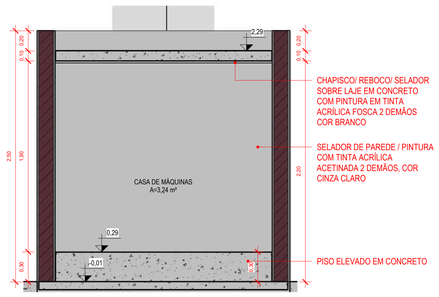


3 DET. CM - CORTE CASA DE MÁQUINAS

1 : 25

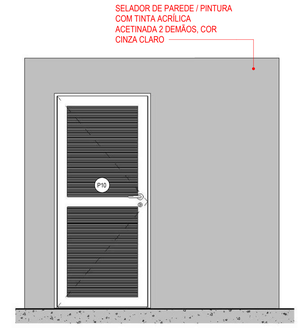

4 ELEVAÇÃO FRONTAL CASA DE MÁQUINAS

1 : 25

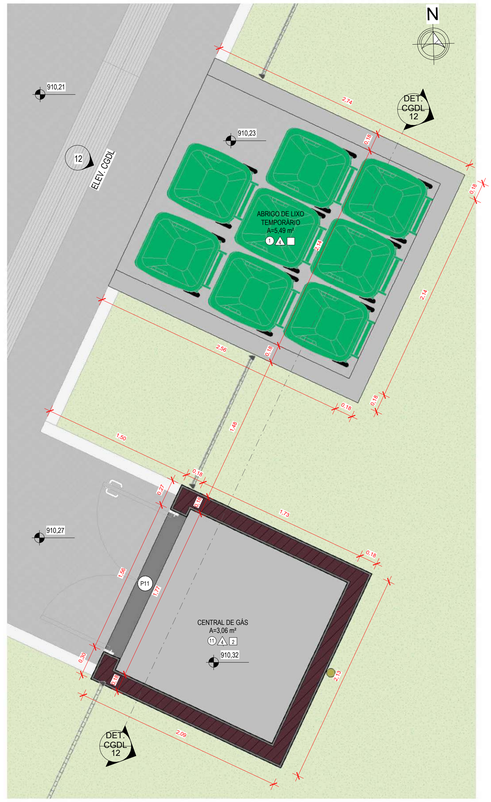

9 PLANTA BAIXA - CENTRAL DE GÁS E DEPÓSITO DE LIXO TEMPORÁRIO

1 : 25



PLANTA CHAVE - LOCALIZAÇÃO - ÁREA TÉCNICA

1 : 75

TABELA DE PISO

CÓDIGO	DESCRIÇÃO
PI07	PISO EM BLOCO INTERTRAVADO EM CONCRETO TIPO HOLANDÊS e=6cm Fck=35MPa, NA COR CINZA NATURAL (PAVER), ASSENTADO SOBRE ATERRO COMPACTADO DE CAMADA DE AREIA DE 5cm NO MÍNIMO, DISPOSTO DA FORMA ESPINHA DE PEIXE
PI08	PISO EM BLOCO INTERTRAVADO EM CONCRETO TIPO HOLANDÊS e=6cm Fck=35MPa, NA COR TERRACOTA (PAVER), ASSENTADO SOBRE ATERRO COMPACTADO DE CAMADA DE AREIA DE 5cm NO MÍNIMO, DISPOSTO DA FORMA ESPINHA DE PEIXE
PI09	PISO EM BLOCO INTERTRAVADO EM CONCRETO TIPO HOLANDÊS e=6cm Fck=35MPa, NA COR AMARELO (PAVER), ASSENTADO SOBRE ATERRO COMPACTADO DE CAMADA DE AREIA DE 5cm NO MÍNIMO, DISPOSTO DA FORMA ESPINHA DE PEIXE
PI10	PISO EM BLOCO INTERTRAVADO EM CONCRETO TIPO HOLANDÊS e=8cm Fck=35MPa, NA COR CINZA NATURAL (PAVER), ASSENTADO SOBRE ATERRO COMPACTADO DE CAMADA DE AREIA DE 5cm NO MÍNIMO, DISPOSTO DA FORMA ESPINHA DE PEIXE
PI11	PISO EM CONCRETO ARMADO DESEMPENADO MECANICAMENTE, ACABAMENTO CONVENCIONAL, ESPESSURA 6cm, SOBRE LASTRO DE BRITA DE 5cm
PI12	PISO EM CONCRETO MOLDADO IN LOCO, DESEMPENADO MANUALMENTE, ESPESSURA 6cm, ARMADO, PIGMENTO EM PÓ PARA CONCRETO NA COR TERRACOTA, SOBRE LASTRO DE BRITA DE 5cm
PI13	REVESTIMENTO EM PISO EMBORRACHADO EPDM COM DE 1cm SOBRE CAMADA DE BORRACHA GRANULADA DE PNEU RECICLADO COM ESPESSURA DE 3cm (TOTAL DE 4cm) SOBRE CONTRAPISO DRENANTE DE 10cm. PISO 100% DRENANTE. MOLDADO IN LOCO, MONOLÍTICO, SEM EMENDAS OU JUNTAS DE DILATAÇÃO, EM CORES DIVERSAS CONFORME DEFINIÇÃO DE PROJETO.
PI16	PISO EM CONCRETO CONFORME PROJETO ESTRUTURAL. ACABAMENTO EM PINTURA ACRÍLICA PARA PISOS, DUAS DEMÃOS, COR CINZA CLARO
PI17	PISO CIMENTÍCIO DE REGULARIZAÇÃO. APLICADO SOBRE O RADIER EXISTENTE, TRAÇO 1:3 COM ADITIVO ADERENTE H=3 cm (MÍNIMO). ACABAMENTO NATURAL.
PI18	CAIXA DE AREIA COMPOSTA POR SUB-BASE DE BRITA H=10 cm, MANTA GEOTEXTIL (BIDIM), CAMADA DE AREIA MÉDIA LAVADA COMPACTADA. H=30 cm, CAMADA FINAL DE AREIA MÉDIA FOFA/SOLTA H=20 cm

TABELA DE TETO/FORRO

CÓDIGO	DESCRIÇÃO
TE02	CHAPISCO/ REBOCO/ SELADOR SOBRE LAJE EM CONCRETO COM PINTURA EM TINTA ACRÍLICA FOSCA 2 DEMÃOS COR BRANCO

TABELA DE PAREDES E ACABAMENTOS

CÓDIGO	DESCRIÇÃO
PA04	PAREDE DE ALVENARIA DE TIJOLO CERÂMICO 14 X 19 X 29cm / ASSENTADOS A CUTELO (ESPESSURA DE 14cm) DEVIDAMENTE ESTRUTURADO / ARGAMASSA DE CIMENTO, CAL E AREIA MÉDIA/GROSSA / SEGUIDO POR SELADOR DE PAREDE / PINTURA COM TINTA ACRÍLICA ACETINADA 2 DEMÃOS, COR CINZA CLARO
PA05	PAREDE / MURETA EM CONCRETO, CONFORME PROJETO ESTRUTURAL / ACABAMENTO / SELADOR DE PAREDE, PINTURA COM TINTA ACRÍLICA ACETINADA PARA ÁREAS EXTERNAS 2 DEMÃOS NA COR CINZA CLARO
PA06	MURO EM ALVENARIA DE TIJOLO CERÂMICO 14 X 19 X 29cm / ASSENTADOS A CUTELO (ESPESSURA DE 14cm) DEVIDAMENTE ESTRUTURADO / ARGAMASSA DE CIMENTO, CAL E AREIA MÉDIA/GROSSA / SEGUIDO POR CHAPISCO E REBOCO / ACABAMENTO EM SELADOR DE PAREDE, PINTURA COM TINTA ACRÍLICA ACETINADA PARA ÁREAS EXTERNAS 2 DEMÃOS NA COR CINZA CLARO / PINGADEIRA RETA EM CONCRETO C/ DOIS LADOS
PA07	MURO EM ALVENARIA DUPLA DE TIJOLO CERÂMICO 14 X 19 X 29cm / ASSENTADOS A CUTELO (ESPESSURA DE 14cm) DEVIDAMENTE ESTRUTURADO / ARGAMASSA DE CIMENTO, CAL E AREIA MÉDIA/GROSSA / SEGUIDO POR CHAPISCO E REBOCO / ACABAMENTO EM SELADOR DE PAREDE, PINTURA COM TINTA ACRÍLICA ACETINADA PARA ÁREAS EXTERNAS 2 DEMÃOS NA COR CINZA CLARO / PINGADEIRA DUPLA EM GRANITO CINZA ANDORINHA


TABELA DE PORTAS

CÓDIGO	DESCRIÇÃO	LARGURA	ALTURA	QTD.
P10	PORTA COM 1 FOLHA DE GIRO COM VENEZIANA VENTILADA (ESPAÇADAS ENTRE SI COM NO MÍNIMO 8 mm) / REQUADRO EM ALUMÍNIO COM PINTURA ELETROSTÁTICA NA COR BRANCA/ MAÇANETA DO TIPO ALAVANCA COM FECHADURA, FORNECIDA PELO FABRICANTE E APROVADA PELA FISCALIZAÇÃO / VEDAÇÃO DE BORRACHA INFERIOR, À PROVA DE ROEDORES	0,90	2,10	2
P11	PORTA COM 2 FOLHAS DE GIRO COM VENEZIANA VENTILADA (ESPAÇADAS ENTRE SI COM NO MÍNIMO 8 mm) / REQUADRO EM ALUMÍNIO COM PINTURA ELETROSTÁTICA NA COR BRANCA/ MAÇANETA DO TIPO ALAVANCA COM FECHADURA, FORNECIDA PELO FABRICANTE E APROVADA PELA FISCALIZAÇÃO / VEDAÇÃO DE BORRACHA INFERIOR, À PROVA DE ROEDORES	1,50	2,10	1

TABELA DE JANELAS


CÓDIGO	DESCRIÇÃO	Largura	Altura	Altura do peitoril	QTD
J05	JANELA 1 FOLHA FIXA EM VENEZIANA VENTILADA / REQUADRO EM ALUMÍNIO COM PINTURA ELETROSTÁTICA NA COR BRANCA / TELA MOSQUITEIRA EM ALUMÍNIO MILIMETRADO COM PROTEÇÃO DE TELA ANTI VETOR / INSTALAÇÃO PELA FACE INTERNA	0.60	0.40	<varia>	6

OBS.: PARA ALTURA DO PEITORIL, VER DETALHAMENTO - EDIFICAÇÕES DE APOIO

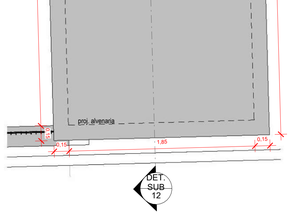


5 PLANTA COBERTURA - SUBESTAÇÃO

1 : 25

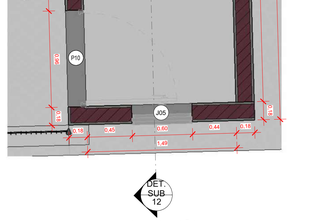

6 PLANTA BAIXA - SUBESTAÇÃO

1 : 25

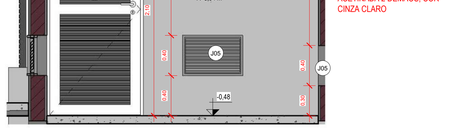


7 DET. SUB - CORTE SUBESTAÇÃO

1 : 25




8 ELEVAÇÃO FRONTAL SUBESTAÇÃO

1 : 25

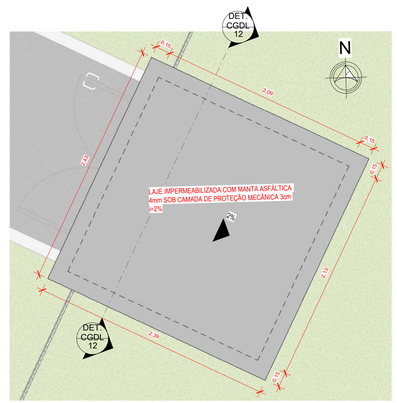


12 PLANTA COBERTURA - CENTRAL DE GÁS

1 : 25

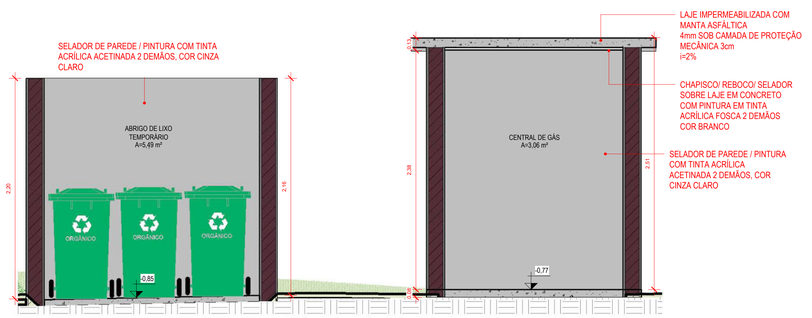

10 DET. CGDL - CORTE CENTRAL DE GÁS E DP. LIXO TEMPORÁRIO

1 : 25

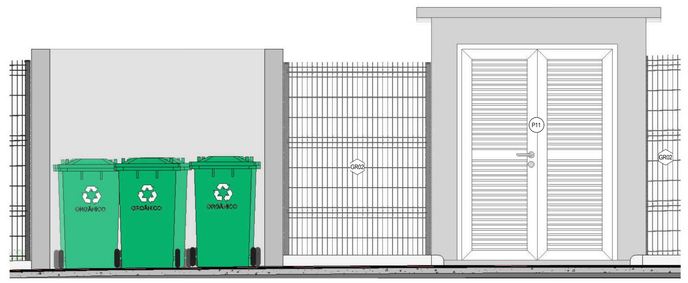

11 ELEVAÇÃO FRONTAL - CENTRAL DE GÁS E DEPÓSITO DE LIXO TEMPORÁRIO

1 : 25

OBS.: TODAS AS MEDIDAS DEVEM SER CONFERIDAS EM OBRA. CASO SEJA NECESSÁRIO ALGUMA ALTERAÇÃO, ENTRAR EM CONTATO COM O PROJETISTA RESPONSÁVEL.

A - EMISSÃO INICIAL		MAIO/2026
OBSERVAÇÕES	VISTO	DATA

PREFEITURA MUNICIPAL DE URUBICI

PROSUL - PROJETOS, SUPERVISÃO E PLANEJAMENTO LTDA
Rua Saldanha Marinho, 116 - Edifício Liberal Center - 3º andar - Centro - Florianópolis - SC
Fone/Fax: (48) 3027-2730 - Home-page: www.prosul.com - E-mail: prosul@prosul.com

OBRA: **ESCOLA MUNICIPAL VALDIRENE ARRUDA DA CUNHA BORGUEZAN**

ENDEREÇO: RUA CLARISMUNDO JOSÉ CUSTÓDIO, S/N

Nº MATRÍCULA: 9.759

RESPONSÁVEL TÉCNICO PROJETO: | RESPONSÁVEL TÉCNICO EXECUÇÃO: | CLIENTE:

CONTEÚDO: DETALHAMENTO - EDIFICAÇÕES DE APOIO

FRANCHA: URB 12/ 12

ESCALA: INDICADA | DATA: MAIO/2026 | ARQUIVO: 031_26_urb_a_ | DISCIPLINA: URBANISMO

Direitos Autorais Lei 9.610/98 art. 7º incisos X e XI e art. 11: § Único.

PROJETO DE PAISAGISMO

PROJETO DE PAISAGISMO

Nº DA FOLHA	ARQUIVOS	DESCRIÇÃO
01/01	031_26_psg_001_a	IMPLANTAÇÃO - PAISAGISMO

Direitos Autorais – Lei 9.610/98 – art. 7º, itens X e XI (art. 1), § Único.



1 PAISAGISMO - IMPLANTAÇÃO

1 : 200

LEGENDA

- INDICAÇÃO DE ACABAMENTO DE PISO
- INDICAÇÃO DE ACABAMENTO DE PAREDE
- INDICAÇÃO DE ACABAMENTO DE FORRO
- 0.00 — NÍVEL ACABADO URBANIZAÇÃO (PLANTA BAIXA) - REFERÊNCIA NÍVEL DO MAR
- 0.00 — NÍVEL ACABADO URBANIZAÇÃO (CORTE) - REFERÊNCIA NÍVEL DO MAR

PAISAGISMO - TABELA DE ÁRVORES

CÓDIGO	NOME POPULAR	NOME CIENTÍFICO	QTD.
			16
A01	IPÊ AMARELO	Handroanthus albus	5
A02	GUABIROBA	Campomanesia xanthocarpa	11
A03	FEIJOA (GOIABA DA SERRA)	Acca sellowiana	1
A04	AMEIXA-DA-MATA	Eugenia candolleana	1
A05	PITANGUEIRA	Eugenia uniflora	1
A06	UVAIA	Eugenia pyriformis	1

PAISAGISMO - FORRAÇÕES E VEGETAÇÕES

LEGENDA	CÓDIGO	NOME POPULAR	NOME CIENTÍFICO	ÁREA
	F01	GRAMA ESMERALDA	Zoysia japonica	1411,62 m²
	F02	GRAMA PRETA	Ophiopogon japonicus	124,21 m²
	F03	LIRÍOPE	Liriope muscari	205,00 m²
	F04	HORTÊNSIA	Hydrangea macrophylla	97,67 m²
	F05	CASCA DE PINUS	-	9,73 m²
	F06	SUBSTRATO EM TERRA VEGETAL ADUBADA H=0,20 m / INSTALAR MANTA BIDIM PARA JARDIM ANTES DE DEPOSITAR O SUBSTRATO. A MANTA DEVE SUBIR NAS BORDAS LATERAIS DOS CANTEIROS COM FIXAÇÃO COM COLA PU	-	17,11 m²

TABELA - LIMITADOR DE CANTEIRO

IMAGEM	CÓDIGO	DESCRIÇÃO	COMPRIMENTO
	LT01	LIMITADOR DE CANTEIRO FLEXÍVEL EM PLÁSTICO, COR VERDE	61,03

OBS.: TODAS AS MEDIDAS DEVEM SER CONFERIDAS EM OBRA. CASO SEJA NECESSÁRIO ALGUMA ALTERAÇÃO, ENTRAR EM CONTATO COM O PROJETISTA RESPONSÁVEL.

A - EMISSÃO INICIAL		MAIO/2026
OBSERVAÇÕES	VISTO	DATA

PREFEITURA MUNICIPAL DE URUBICI

PROSUL - PROJETOS, SUPERVISÃO E PLANEJAMENTO LTDA
Rua Saldanha Marinho, 116 - Edifício Liberal Center - 3º andar - Centro - Florianópolis - SC
Fone/Fax: (48) 3027-2730 - Home-page: www.prosul.com - E-mail: prosul@prosul.com

OBRA: **ESCOLA MUNICIPAL VALDIRENE ARRUDA DA CUNHA BORGUEZAN**

ENDEREÇO: RUA CLARISMUNDO JOSÉ CUSTÓDIO, S/N

Nº MATRÍCULA: 9.759

RESPONSÁVEL TÉCNICO PROJETO: | RESPONSÁVEL TÉCNICO EXECUÇÃO: | CLIENTE:

CONTEÚDO: IMPLANTAÇÃO - PAISAGISMO

PRANCHA: PSG 01/01

ESCALA: INDICADA | DATA: MAIO/2026 | ARQUIVO: 031_26_psg_a | DISCIPLINA: PAISAGISMO

Direitos Autorais Lei 9.610/98 art. 7º incisos X e XI e art. 11: § Único.

MAQUETE ELETRÔNICA

MAQUETE ELETRÔNICA

Nº DA FOLHA	ARQUIVOS	DESCRIÇÃO
01/03	031_26_mqt_001_a	MAQUETE ELETRÔNICA - IMAGENS RENDERIZADAS 01
02/03	031_26_mqt_002_a	MAQUETE ELETRÔNICA - IMAGENS RENDERIZADAS 02
03/03	031_26_mqt_003_a	MAQUETE ELETRÔNICA - IMAGENS RENDERIZADAS 03

Direitos Autorais – Lei 9.610/98 – art. 7º, itens X e XI (art. 1), § Único.









AS IMAGENS RENDERIZADAS SÃO ILUSTRATIVAS E SERVEM APENAS COMO REFERÊNCIA VISUAL DO PROJETO PROPOSTO

OBS.: TODAS AS MEDIDAS DEVEM SER CONFERIDAS EM OBRA. CASO SEJA NECESSÁRIO ALGUMA ALTERAÇÃO, ENTRAR EM CONTATO COM O PROJETISTA RESPONSÁVEL.

A - EMISSÃO INICIAL		MAIO/2026
OBSERVAÇÕES	VISTO	DATA

PREFEITURA MUNICIPAL DE URUBICI

PROSUL - PROJETOS, SUPERVISÃO E PLANEJAMENTO LTDA
Rua Saldanha Marinho, 116 - Edifício Liberal Center - 3º andar - Centro - Florianópolis - SC
Fone/Fax: (48) 3027-2730 - Home-page: www.prosul.com - E-mail: prosul@prosul.com

OBRA: **ESCOLA MUNICIPAL VALDIRENE ARRUDA DA CUNHA BORGUEZAN**

ENDEREÇO: RUA CLARISMUNDO JOSÉ CUSTÓDIO, S/N

Nº MATRÍCULA: 9.759

RESPONSÁVEL TÉCNICO PROJETO: | RESPONSÁVEL TÉCNICO EXECUÇÃO: | CLIENTE:

CONTEÚDO: MAQUETE ELETRÔNICA- IMAGENS RENDERIZADAS 01

PRANCHA: MQT 01/ 03

ESCALA:	DATA:	ARQUIVO:	DISCIPLINA:
INDICADA	MAIO/2026	031_26_mqt_a	MAQUETE

Direitos Autorais Lei 9.610/98 art. 7º incisos X e XI e art. 11: § Único.









AS IMAGENS RENDERIZADAS SÃO ILUSTRATIVAS E SERVEM APENAS COMO REFERÊNCIA VISUAL DO PROJETO PROPOSTO

OBS.: TODAS AS MEDIDAS DEVEM SER CONFERIDAS EM OBRA. CASO SEJA NECESSÁRIO ALGUMA ALTERAÇÃO, ENTRAR EM CONTATO COM O PROJETISTA RESPONSÁVEL.

A - EMISSÃO INICIAL		MAIO/2026
OBSERVAÇÕES	VISTO	DATA

PREFEITURA MUNICIPAL DE URUBICI

PROSUL - PROJETOS, SUPERVISÃO E PLANEJAMENTO LTDA
Rua Saldanha Marinho, 116 - Edifício Liberal Center - 3º andar - Centro - Florianópolis - SC
Fone/Fax: (48) 3027-2730 - Home-page: www.prosul.com - E-mail: prosul@prosul.com

OBRA:
ESCOLA MUNICIPAL VALDIRENE ARRUDA DA CUNHA BORGUEZAN

ENDEREÇO: RUA CLARISMUNDO JOSÉ CUSTÓDIO, S/N
Nº MATRÍCULA: 9.759

RESPONSÁVEL TÉCNICO PROJETO: | RESPONSÁVEL TÉCNICO EXECUÇÃO: | CLIENTE:

CONTEÚDO: MAQUETE ELETRÔNICA- IMAGENS RENDERIZADAS 02

PRANCHA: MQT **02/ 03**

ESCALA:	DATA:	ARQUIVO:	DISCIPLINA:
INDICADA	MAIO/2026	031_26_mqt_a	MAQUETE

Direitos Autorais Lei 9.610/98 art. 7º incisos X e XI e art. 11: § Único.









AS IMAGENS RENDERIZADAS SÃO ILUSTRATIVAS E SERVEM APENAS COMO REFERÊNCIA VISUAL DO PROJETO PROPOSTO
OBS.: TODAS AS MEDIDAS DEVEM SER CONFERIDAS EM OBRA. CASO SEJA NECESSÁRIO ALGUMA ALTERAÇÃO, ENTRAR EM CONTATO COM O PROJETISTA RESPONSÁVEL

A - EMISSÃO INICIAL		MAIO/2026
OBSERVAÇÕES	VISTO	DATA

PREFEITURA MUNICIPAL DE URUBICI

PROSUL - PROJETOS, SUPERVISÃO E PLANEJAMENTO LTDA
Rua Saldanha Marinho, 116 - Edifício Liberal Center - 3º andar - Centro - Florianópolis - SC
Fone/Fax: (48) 3027-2730 - Home-page: www.prosul.com - E-mail: prosul@prosul.com

OBRA:
ESCOLA MUNICIPAL VALDIRENE ARRUDA DA CUNHA BORGUEZAN

ENDEREÇO: RUA CLARISMUNDO JOSÉ CUSTÓDIO, S/N
Nº MATRÍCULA: 9.759

RESPONSÁVEL TÉCNICO PROJETO: | RESPONSÁVEL TÉCNICO EXECUÇÃO: | CLIENTE:

CONTEÚDO: MAQUETE ELETRÔNICA- IMAGENS RENDERIZADAS 03

PRANCHA: MQT **03/ 03**

ESCALA:	DATA:	ARQUIVO:	DISCIPLINA:
INDICADA	MAIO/2026	031_26_mqt_a	MAQUETE

Direitos Autorais Lei 9.610/98 art. 7º incisos X e XI e art. 11 § Único.