PREFEITURA MUNICIPAL DE URUBICI

ESCOLA MUNICIPAL VALDIRENE ARRUDA DA CUNHA BORGUEZAN

PROJETO EXECUTIVO

PROJETO ARQUITETÔNICO

Vol. V
MAIO/2026

031-26

PROSUL


Documento assinado digitalmente
gov.br
CLAUDIA MORGANA HENN BONFADA
Data: 26/06/2026 11:32:35-0300
Verifique em https://validar.iti.gov.br

PROJETO ARQUITETÔNICO


PROJETO ARQUITETÔNICO

Nº DA FOLHA	ARQUIVOS	DESCRIÇÃO
01/17	031_26_arq_001_a	BLOCO A - PLANTA BAIXA COBERTURA E PLANTA BAIXA TÉRREO
02/17	031_26_arq_002_a	BLOCO A - CORTES AA' BB'
03/17	031_26_arq_003_a	BLOCO A - FACHADAS
04/17	031_26_arq_004_a	BLOCO A - DETALHAMENTO EQUIPAMENTOS ESPORTIVOS
05/17	031_26_arq_005_a	BLOCO A - PLANTA LOCAÇÃO DE PAREDES
06/17	031_26_arq_006_a	BLOCO A - PINTURA DEMARCAÇÕES QUADRA
07/17	031_26_arq_007_a	BLOCO A - DETALHAMENTO ARQUIBANCADA
08/17	031_26_arq_008_a	BLOCO A - DETALHAMENTO VESTIÁRIOS PCD
09/17	031_26_arq_009_a	BLOCO A - DETALHAMENTO VESTIÁRIO MASCULINO
10/17	031_26_arq_010_a	BLOCO A - DETALHAMENTO VESTIÁRIO FEMININO
11/17	031_26_arq_011_a	BLOCO B - PLANTA BAIXA PAV TÉRREO E COBERTURA
12/17	031_26_arq_012_a	BLOCO B - CORTES E FACHADAS
13/17	031_26_arq_013_a	BLOCO B - PLANTA DE PAGINAÇÃO DE PISO, PLANTA DE BATE CARTEIRA E LOCAÇÃO DE PAREDE
14/17	031_26_arq_014_a	BLOCO B - DETALHAMENTO DE SANITÁRIOS
15/17	031_26_arq_015_a	BLOCO C1, C2 E C3
16/17	031_26_arq_016_a	BLOCO C4
17/17	031_26_arq_017_a	DETALHAMENTO ESQUADRIAS E PORTÕES


Direitos Autorais – Lei 9.610/98 – art. 7º, itens X e XI (art. 1), § Único.

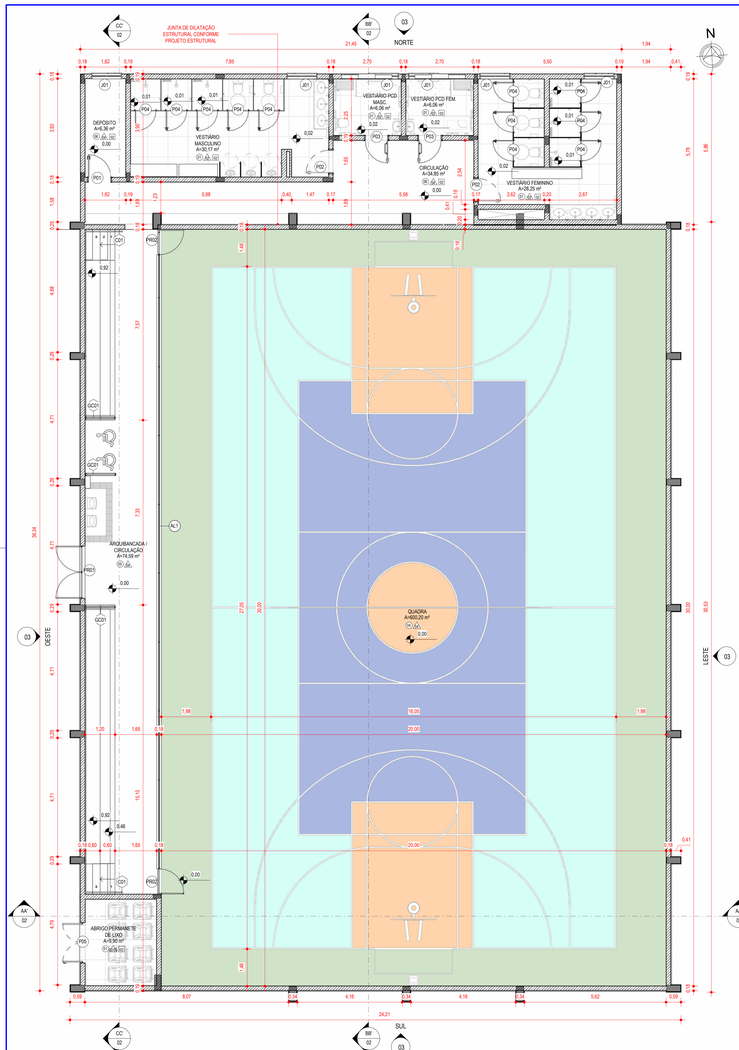


1 PLANTA BAIXA - TÉRREO
1 : 75

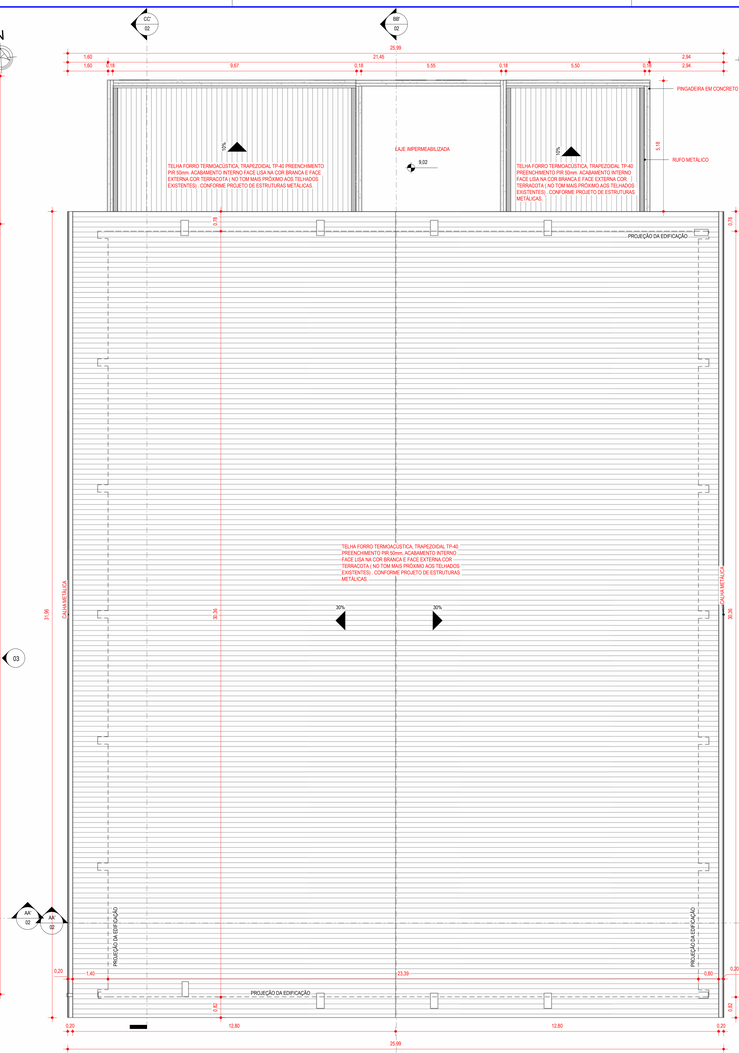


2 PLANTA DE COBERTURA
1 : 75

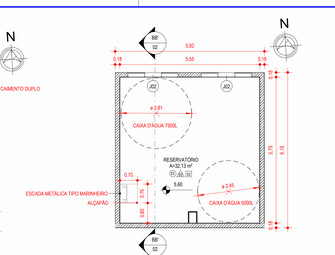

4 PLANTA BAIXA - RESERVATÓRIO
1 : 75

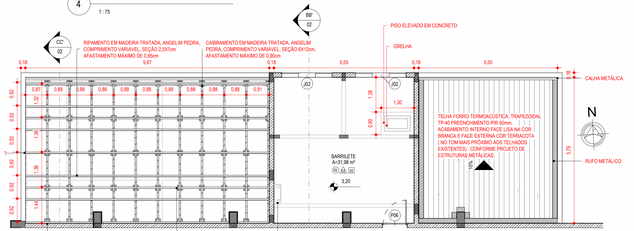

3 PLANTA BAIXA - BARRILETE
1 : 75

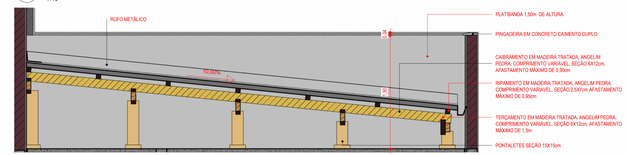


5 DETALHAMENTO TELHADO
1 : 25




PLANTA BAIXA ELEMENTOS SUSPENSOS - BEBEDOUROS

1 - TODOS OS ELEMENTOS COM ALTURA ENTRE 60 A 100 cm E PROJEÇÃO ≥ 10 cm SÃO CONSIDERADOS ELEMENTOS SUSPENSOS.
2 - OS ELEMENTOS SUSPENSO ESTÃO INDICADOS EM PROJETO. MAIS CASOS ESPECIFICOS DEVEM SEGUIR O DETALHE ACIMA E NORMAS NBR 9050 E 16537.

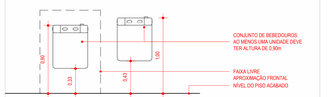

ELEVAÇÃO ELEMENTOS SUSPENSOS - BEBEDOUROS ADULTOS

DETALHE - SUSPENSOS - BEBEDOUROS
REFERÊNCIA: NBR 9050:2020

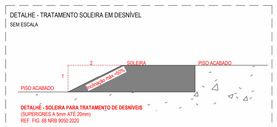

DETALHE - CORTE DA JUNTA DE DILATAÇÃO ESTRUTURAL EM PISOS
SEM ESCALA

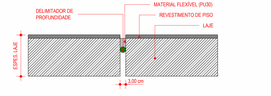


TABELA DE ESQUADRIAS - JANELAS

CÓDIGO	DESCRIÇÃO	LARGURA	ALTURA	ALTURA DO PEITORIL	QUANT.
J01	JANELA BASCULANTE / REQUADRO EM ALUMÍNIO COM PINTURA ELETROSTÁTICA NA COR BRANCA (VIDRO MINIBOREAL 4mm) PEITORIL DE GRANITO CINZA ANDORINHA 2cm	1,20	0,60	1,78	6
J02	JANELA COM 3 FOLHAS FIXAS EM VENEZIANA VENTILADA / REQUADRO EM ALUMÍNIO COM PINTURA ELETROSTÁTICA NA COR BRANCA / TELA MOSQUITEIRA EM ALUMÍNIO MILIMETRADO COM PROTEÇÃO DE TELA ANTI VETOR FIXADA NO ALUMÍNIO	2,00	0,70	variável	4

TABELA DE GUARDA-CORPO E CORRIMÃO

CÓDIGO	DESCRIÇÃO
GC01	CORRIMÃO EM DUAS ALTURAS (0,70 E 0,92m) FIXOS EM ALVENARIA COMPOSTO POR TUBOS DE AÇO GALVANIZADO Ø 1 1/2 " (Ø=3,81cm) E PAREDE e=3mm. AS PARTES INICIAL E FINAL DO CORRIMÃO DEVEM SER PROLONGADAS EM 30cm DE ACORDO COM AS PREMISSAS DA NBR 9050. OS CORRIMÃOS DEVERÃO TER TRATAMENTO ANTICORROSIVO E ACABAMENTO EM PINTURA ELETROSTÁTICA NA COR BRANCA.
GC01	GUARDA CORPO COM ALTURA DE 1,30m, ASSENTADO SOBRE GUIA DE BALDAMENTO, SERÃO COMPOSTOS POR TUBOS DE AÇO GALVANIZADO VERTICAIS COM TRAVAMENTO HORIZONTAL. AS BARRAS INFERIOR E INTERMEDIÁRIA TERÃO Ø 1 " ENQUANTO A BARRA SUPERIOR TERÁ Ø 1 1/2". AS BARRAS VERTICAIS DO BALAUSTRE TERÃO AS SEGUINTES DIMENSÕES: TUBOS DOS MONTANTES PRINCIPAIS COM Ø 1 1/2" E BALAUSTRES INTERMEDIÁRIOS COM ESPESSURA DE 4,50 " AFASTADOS 100MM ENTRE SI. OS GUARDA-CORPOS DEVERÃO TER TRATAMENTO ANTICORROSIVO E ACABAMENTO EM PINTURA ELETROSTÁTICA NA COR BRANCA.

TABELA DE ALAMBRADO

CÓD.	DESCRIÇÃO
AL1	ALAMBRADO COM 6,00m DE ALTURA ENGASTADA EM MURETA COM 2,20 cm DE ALTURA, TOTALIZANDO 8,20cm DE ALTURA. O ALAMBRADO CONTA COM ESTRUTURA VERTICAL EM AÇO GALVANIZADO Ø 2", COM DISTÂNCIA MÁXIMA ENTRE EIXOS DE 3m DE LARGURA, COM TRÊS TRAVESSAS HORIZONTAIS DE ESPESSURA Ø 1 1/2", COM DISTÂNCIAS ENTRE SI DE ACORDO COM DETALHAMENTO. TODA A ESTRUTURA EM AÇO GALVANIZADO DEVERÁ RECEBER DUAS DEMÃOS DE PINTURA EM ESMALTE SINTÉTICO BASE D'AGUA COR PRETO. FECHAMENTO FECHAMENTO EM TELA DE ARAME GALVANIZADO E REVESTIDA EM PVC PRETO EM MALHA HEXAGONAL, fio 2,65 mm, FIO 14 BWG.

LEGENDA ARQUITETURA

- PI — INDICAÇÃO DE ACABAMENTO DE PISO
- PA — INDICAÇÃO DE ACABAMENTO DE PAREDE
- TE — INDICAÇÃO DE ACABAMENTO DE FORRO
- 0,00 — NÍVEL ACABADO ARQUITETURA (PLANTA BAIXA) - REFERÊNCIA TÉRREO
- N.T. 0,00 — NÍVEL TOPOGRÁFICO (PLANTA BAIXA) - REFERÊNCIA NÍVEL DO MAR
- 0,00 — NÍVEL ACABADO ARQUITETURA (CORTE) - REFERÊNCIA TÉRREO



PLANTA CHAVE - LOCALIZAÇÃO
1 : 75

TABELA DE REVESTIMENTOS

A_PISO - ⬡	B_PAREDE - △	C_TETO - □
CÓDIGO	DESCRIÇÃO DOS MATERIAIS	
A		
03	PINTURA DE PISO COM TINTA ACRÍLICA NA COR CINZA, APLICAÇÃO MANUAL, 2 DEMÃOS, INCLUSO FUNDO PREPARADOR	
04	PISO EM CONCRETO ALISADO MECANICAMENTE COM ACABAMENTO EM 2(DUAS) DEMÃOS DE TINTA VINÍLICA À BASE DE ÁLCOOL, MINERALIZADA COM QUARTZO, COLORIDA E 2 (DUAS) DEMÃOS DE TINTA À BASE DE POLIURETANO, BICOMPONENTE, ACABAMENTO ACETINADO NAS CORES CONFORME TABELA DE PINTURA DE QUADRA .	
05	CONCRETO DESEMPENADO MECANICAMENTE NA COR NATURAL	
06	CONTRAPISO e=5cm DESEMPENADO MECANICAMENTE NA COR NATURAL	
B		
03	SELADOR DE PAREDE / PINTURA COM TINTA ACRÍLICA FOSCA 2 DEMÃOS, COR BRANCO	
04	SELADOR DE PAREDE / PINTURA COM TINTA ACRÍLICA ACETINADA 2 DEMÃOS, COR CINZA CLARO	
C		
02	CHAPISCO / REBOCO / SELADOR DE PAREDE / PINTURA TINTA ACRÍLICA INTERNA FOSCA 2 DEMÃOS COR BRANCO	

TABELA DE ESQUADRIAS - PORTAS

CÓDIGO	DESCRIÇÃO	LARGURA	ALTURA	QUANT.
P01	PORTA COM 1 FOLHA DE GIRO / MADEIRA 100% SÓLIDA / PINTURA EM ESMALTE SINTÉTICO À BASE D'AGUA ACETINADO / FOLHA, VISTAS E FORRA COR BRANCO / FECHADURA PARA TRÁFEGO INTENSO DO TIPO EXTERNA, MAQUINA DE 55mm, COM MAÇANETA E ROSETA EM INOX AISI 304 CILINDRO EM LATÃO ACABAMENTO CROMO ACETINADO	0,90	2,10	1
P02	PORTA COM 1 FOLHA DE GIRO / MADEIRA 100% SÓLIDA / FECHADURA PARA TRÁFEGO INTENSO DO TIPO BANHEIRO, MAQUINA DE 55mm, COM MAÇANETA E ROSETA EM INOX AISI 304 CILINDRO EM LATÃO ACABAMENTO CROMO ACETINADO / ACABAMENTO DA FOLHA, VISTAS E FORRA EM ESMALTE SINTÉTICO A BASE D'AGUA ACETINADO NA COR BRANCA / PLACA INDICATIVA PCD MASCULINO/FEMININO/UNISSEX	0,90	2,10	2
P03	PORTA COM 1 FOLHA DE GIRO / MADEIRA 100% SÓLIDA / BARRA PUXADOR HORIZONTAL EM AÇO INOX / PROTEÇÃO EM AÇO INOX (ALTURA 40cm A PARTIR DO PISO) / FECHADURA PARA TRÁFEGO INTENSO DO TIPO BANHEIRO, MAQUINA DE 55mm, COM MAÇANETA E ROSETA EM INOX AISI 304 CILINDRO EM LATÃO ACABAMENTO CROMO ACETINADO / ACABAMENTO DA FOLHA, VISTAS E FORRA EM ESMALTE SINTÉTICO A BASE D'AGUA ACETINADO NA COR BRANCA / PLACA INDICATIVA PCD MASCULINO/FEMININO/UNISSEX	0,90	2,10	2
P04	PORTA COM 1 FOLHA DE GIRO COM VENEZIANA VENTILADA (ESPAÇADAS ENTRE SI COM NO MÍNIMO 8 mm) / REQUADRO EM ALUMÍNIO COM PINTURA ELETROSTÁTICA BRANCA / MACANETA DO TIPO TARUETA LIVRE/OCUPADO, FORNECIDA PELO FABRICANTE E APROVADA PELA FISCALIZAÇÃO, COM O MATERIAL ACOMPANHANDO LINHA GERAL DA ESQUADRIA	0,80	1,65	11
P05	PORTA COM 2 FOLHA DE GIRO COM VENEZIANA VENTILADA (ESPAÇADAS ENTRE SI COM NO MÍNIMO 8 mm) / REQUADRO EM ALUMÍNIO COM PINTURA ELETROSTÁTICA BRANCA / MACANETA DO TIPO ALAVANCA COM FECHADURA, FORNECIDA PELO FABRICANTE E APROVADA PELA FISCALIZAÇÃO, COM O MATERIAL ACOMPANHANDO LINHA GERAL DA ESQUADRIA	1,60	2,10	1
P06	PORTA COM 1 FOLHA DE GIRO COM VENEZIANA VENTILADA (ESPAÇADAS ENTRE SI COM NO MÍNIMO 8 mm) / REQUADRO EM ALUMÍNIO COM PINTURA ELETROSTÁTICA BRANCA / MACANETA DO TIPO ALAVANCA COM FECHADURA, FORNECIDA PELO FABRICANTE E APROVADA PELA FISCALIZAÇÃO, COM O MATERIAL ACOMPANHANDO LINHA GERAL DA ESQUADRIA	0,90	1,70	1

TABELA DE PORTÕES

CÓDIGO	DESCRIÇÃO	LARGURA	ALTURA	QUANT.
PR01	PORTÃO COM 2 FOLHAS DE GIRO NAS DIMENSÕES DE 0,80 x 2,10 m, QUADRO EXTERNO 1" x 1/4" EM AÇO GALVANIZADO, FECHAMENTO COM TELA DE ARAME GALVANIZADO LOSANGULAR 7X7cm, FIO 12 BWG REVESTIDO EM PVC NA COR BRANCA	2,00	2,10	1
PR02	PORTÃO COM 1 FOLHA DE GIRO NAS DIMENSÕES DE 0,90 x 2,10 m, QUADRO EXTERNO 1" x 1/4" EM AÇO GALVANIZADO, FECHAMENTO COM TELA DE ARAME GALVANIZADO LOSANGULAR 7X7cm, FIO 12 BWG REVESTIDO EM PVC NA COR PRETA	1,00	2,10	2

NESTE PROJETO, O NÍVEL 0,00 (PAVIMENTO **TÉRREO**) REFERE-SE AO NÍVEL TOPOGRÁFICO REAL **911,00m.**
OBS: TODAS AS MEDIDAS DEVEM SER CONFERIDAS EM OBRA. CASO SEJA NECESSÁRIO ALGUMA ALTERAÇÃO, ENTRAR EM CONTATO COM O PROJETISTA RESPONSÁVEL.

A - EMISSÃO INICIAL		MAIO/2026
OBSERVAÇÕES	VISTO	DATA

PREFEITURA MUNICIPAL DE URUBICI

PROSUL - PROJETOS, SUPERVISÃO E PLANEJAMENTO LTDA
Rua Saldanha Marinho, 116 - Edifício Liberal Center - 3º andar - Centro - Florianópolis - SC
Fone/Fax: (48) 3027-2735 - Home-page: www.prosul.com - E-mail: prosul@prosul.com


OBRA: **ESCOLA MUNICIPAL VALDIRENE ARRUDA DA CUNHA BORGUEZAN**
ENDEREÇO: RUA CLARISMUNDO JOSÉ CUSTÓDIO, S/N — INSCRIÇÃO IMOBILIÁRIA: 9.759

RESPONSÁVEL TÉCNICO PROJETO:	RESPONSÁVEL TÉCNICO EXECUÇÃO:	CLIENTE:

CONTEÚDO: BLOCO A - PLANTA BAIXA COBERTURA E PLANTA BAIXA TÉRREO
PRANCHA: ARQ 01/17


ESCALA:	DATA:	ARQUIVO:	DISCIPLINA:
INDICADA	MAIO/2026	021_26_arq_a	ARQUITETURA

Direitos Autorais Lei 9.610/98 art. 7º incisos X e XI e art. 11. § Único.

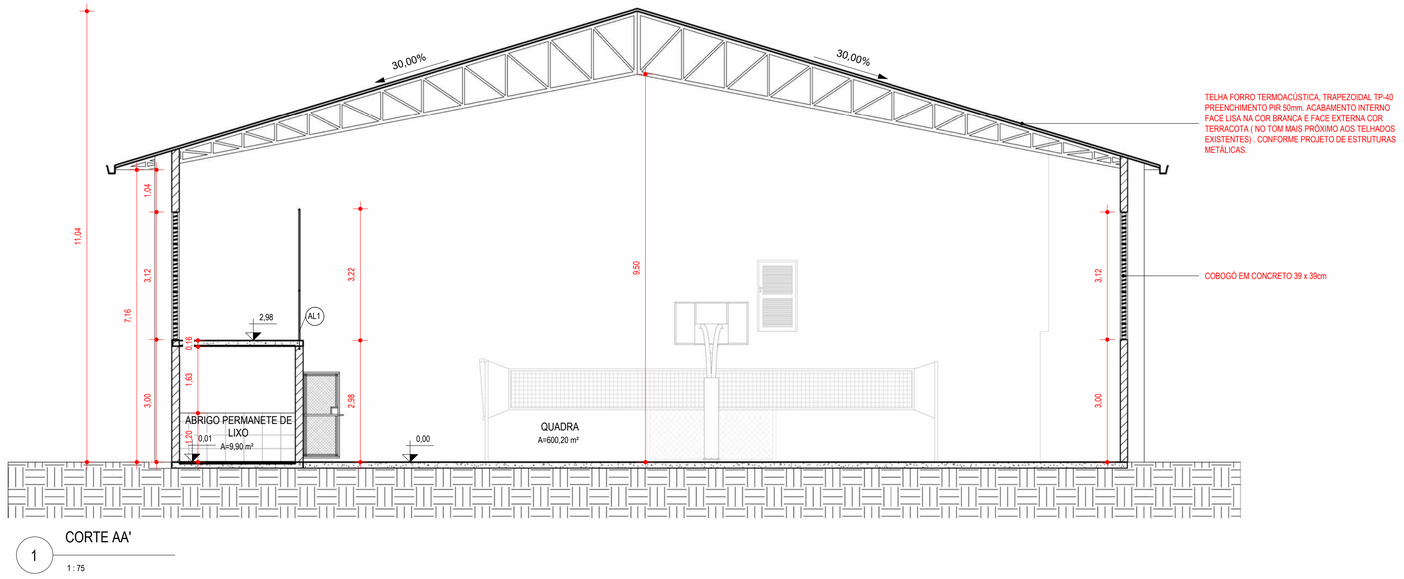


1 CORTE AA'

1 : 75

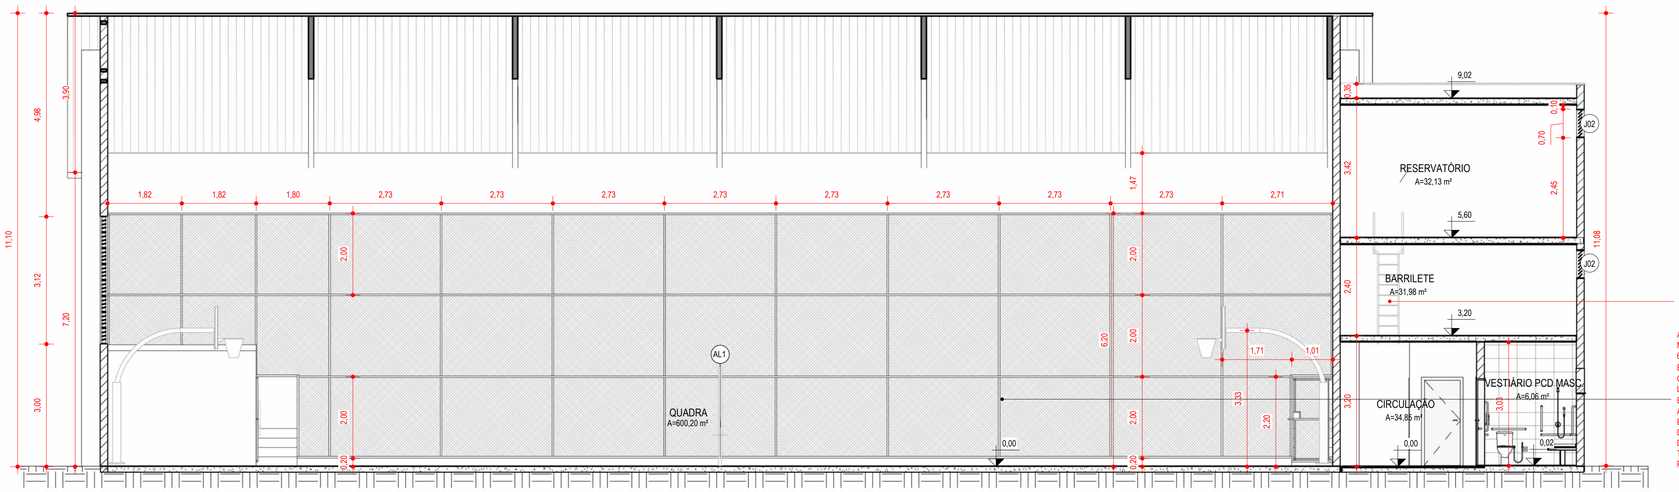

2 CORTE BB'

1 : 75

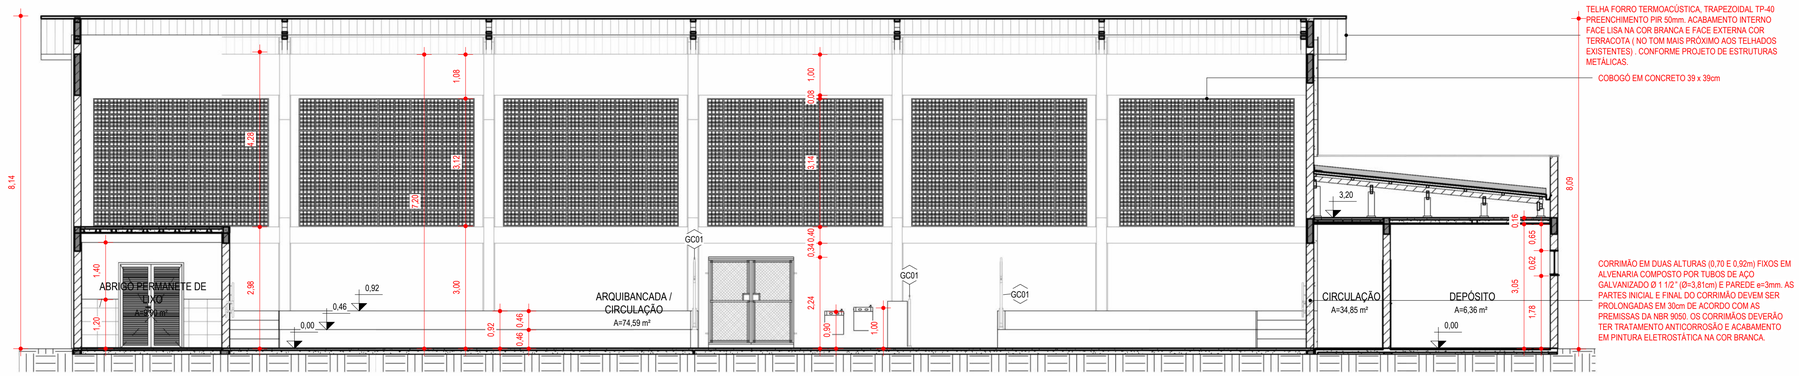

3 CORTE CC'

1 : 75

LEGENDA ARQUITETURA

- PI — INDICAÇÃO DE ACABAMENTO DE PISO
- PA — INDICAÇÃO DE ACABAMENTO DE PAREDE
- TE — INDICAÇÃO DE ACABAMENTO DE FORRO
- 0,00 — NÍVEL ACABADO ARQUITETURA (PLANTA BAIXA) - REFERÊNCIA TÉRREO
- N.T. 0,00 — NÍVEL TOPOGRÁFICO (PLANTA BAIXA) - REFERÊNCIA NÍVEL DO MAR
- 0,00 — NÍVEL ACABADO ARQUITETURA (CORTE) - REFERÊNCIA TÉRREO

TABELA DE ESQUADRIAS - PORTAS

CÓDIGO	DESCRIÇÃO	LARGURA	ALTURA	QUANT.
P01	PORTA COM 1 FOLHA DE GIRO / MADEIRA 100% SÓLIDA / PINTURA EM ESMALTE SINTÉTICO À BASE D'ÁGUA ACETINADO / FOLHA, VISTAS E FORRA COR BRANCO / FECHADURA PARA TRÁFEGO INTENSO DO TIPO EXTERNA, MÁQUINA DE 55mm, COM MAÇANETA E ROSETA EM INOX AISI 304 CILINDRO EM LATÃO ACABAMENTO CROMO ACETINADO	0,90	2,10	1
P02	PORTA COM 1 FOLHA DE GIRO / MADEIRA 100% SÓLIDA / FECHADURA PARA TRÁFEGO INTENSO DO TIPO BANHEIRO, MÁQUINA DE 55mm, COM MAÇANETA E ROSETA EM INOX AISI 304 CILINDRO EM LATÃO ACABAMENTO CROMO ACETINADO / ACABAMENTO DA FOLHA, VISTAS E FORRA EM ESMALTE SINTÉTICO À BASE D'ÁGUA ACETINADO NA COR BRANCA / PLACA INDICATIVA MASCULINO/FEMININO/UNISSEX	0,90	2,10	2
P03	PORTA COM 1 FOLHA DE GIRO / MADEIRA 100% SÓLIDA / BARRA PUXADOR HORIZONTAL EM AÇO INOX / PROTEÇÃO EM AÇO INOX (ALTURA 40cm A PARTIR DO PISO) / FECHADURA PARA TRÁFEGO INTENSO DO TIPO BANHEIRO, MÁQUINA DE 55mm, COM MAÇANETA E ROSETA EM INOX AISI 304 CILINDRO EM LATÃO ACABAMENTO CROMO ACETINADO / ACABAMENTO DA FOLHA, VISTAS E FORRA EM ESMALTE SINTÉTICO À BASE D'ÁGUA ACETINADO NA COR BRANCA / PLACA INDICATIVA PCD MASCULINO/FEMININO/UNISSEX	0,90	2,10	2
P04	PORTA COM 1 FOLHA DE GIRO COM VENEZIANA VENTILADA (ESPAÇADAS ENTRE SI COM NO MÍNIMO 8 mm) / REQUADRO EM ALUMÍNIO COM PINTURA ELETROSTÁTICA BRANCA, MAÇANETA DO TIPO TARJETA LIVRE/OCUPADO, FORNECIDA PELO FABRICANTE E APROVADA PELA FISCALIZAÇÃO, COM O MATERIAL ACOMPANHANDO LINHA GERAL DA ESQUADRIA	0,80	1,65	11
P05	PORTA COM 2 FOLHA DE GIRO COM VENEZIANA VENTILADA (ESPAÇADAS ENTRE SI CM NO MÍNIMO 8 mm) / REQUADRO EM ALUMÍNIO COM PINTURA ELETROSTÁTICA BRANCA / MAÇANETA DO TIPO ALAVANCA COM FECHADURA, FORNECIDA PELO FABRICANTE E APROVADA PELA FISCALIZAÇÃO, COM O MATERIAL ACOMPANHANDO LINHA GERAL DA ESQUADRIA	1,60	2,10	1
P06	PORTA COM 1 FOLHA DE GIRO COM VENEZIANA VENTILADA (ESPAÇADAS ENTRE SI COM NO MÍNIMO 8 mm) / REQUADRO EM ALUMÍNIO COM PINTURA ELETROSTÁTICA BRANCA, / MAÇANETA DO TIPO ALAVANCA COM FECHADURA, FORNECIDA PELO FABRICANTE E APROVADA PELA FISCALIZAÇÃO, COM O MATERIAL ACOMPANHANDO LINHA GERAL DA ESQUADRIA	0,90	1,70	1

TABELA DE ESQUADRIAS - JANELAS

CÓDIGO	DESCRIÇÃO	LARGURA	ALTURA	ALTURA DO PEITORIL	QUANT.
J01	JANELA BASCULANTE / REQUADRO EM ALUMÍNIO COM PINTURA ELETROSTÁTICA NA COR BRANCA / VIDRO MINIBOREAL 4mm / PEITORIL DE GRANITO CINZA ANDORINHA 2cm	1,20	0,60	1,78	6
J02	JANELA COM 3 FOLHAS FIXAS EM VENEZIANA VENTILADA / REQUADRO EM ALUMÍNIO COM PINTURA ELETROSTÁTICA NA COR BRANCA / TELA MOSQUITEIRA EM ALUMÍNIO MILIMETRADO COM PROTEÇÃO DE TELA ANTI VETOR FIXADA NO ALUMÍNIO	2,00	0,70	<varia>	4

TABELA DE PORTÕES

CÓDIGO	DESCRIÇÃO	LARGURA	ALTURA	QUANT.
PR01	PORTÃO COM 2 FOLHAS DE GIRO NAS DIMENSÕES DE 0,90 x 2,10 m, QUADRO EXTERNO 1" x 1/4" EM AÇO GALVANIZADO, FECHAMENTO COM TELA DE ARAME GALVANIZADO LOSANGULAR 7X7cm, FIO 12 BWG REVESTIDO EM PVC NA COR BRANCA	2,00	2,10	1
PR02	PORTÃO COM 1 FOLHA DE GIRO NAS DIMENSÕES DE 0,90 x 2,10 m, QUADRO EXTERNO 1" x 1/4" EM AÇO GALVANIZADO, FECHAMENTO COM TELA DE ARAME GALVANIZADO LOSANGULAR 7X7cm, FIO 12 BWG REVESTIDO EM PVC NA COR PRETA	1,00	2,10	2

NESTE PROJETO, O NÍVEL 0,00 (PAVIMENTO **TÉRREO**) REFERE-SE AO NÍVEL TOPOGRÁFICO REAL **911,09m.**

OBS.: TODAS AS MEDIDAS DEVEM SER CONFERIDAS EM OBRA. CASO SEJA NECESSÁRIO ALGUMA ALTERAÇÃO, ENTRAR EM CONTATO COM O PROJETISTA RESPONSÁVEL.

A - EMISSÃO INICIAL		MAIO/2026
OBSERVAÇÕES	VISTO	DATA

PREFEITURA MUNICIPAL DE URUBICI

PROSUL - PROJETOS, SUPERVISÃO E PLANEJAMENTO LTDA
Rua Saldanha Marinho, 116 - Edifício Liberal Center - 3º andar - Centro - Florianópolis - SC
Fone/Fax: (48) 3027-2730 - Home-page: www.prosul.com - E-mail: prosul@prosul.com

OBRA: **ESCOLA MUNICIPAL VALDIRENE ARRUDA DA CUNHA BORGUEZAN**

ENDEREÇO: RUA CLARISMUNDO JOSÉ CUSTÓDIO, S/N — INSCRIÇÃO IMOBILIÁRIA: 9.759

RESPONSÁVEL TÉCNICO PROJETO: — RESPONSÁVEL TÉCNICO EXECUÇÃO: — CLIENTE:

CONTEÚDO: BLOCO A - CORTES AA' BB'


PRANCHA: ARQ **02/ 17**

ESCALA: INDICADA | DATA: MAIO/2026 | ARQUIVO: 031_26_arq_a | DISCIPLINA: ARQUITETURA

Direitos Autorais Lei 9.610/98 art. 7º incisos X e XI e art. 11: § Único.


LEGENDA ARQUITETURA

PI	INDICAÇÃO DE ACABAMENTO DE PISO
PA	INDICAÇÃO DE ACABAMENTO DE PAREDE
TE	INDICAÇÃO DE ACABAMENTO DE FORRO
0,00	NÍVEL ACABADO ARQUITETURA (PLANTA BAIXA) - REFERÊNCIA TÉRREO
N.T. 0,00	NÍVEL TOPOGRÁFICO (PLANTA BAIXA) - REFERÊNCIA NÍVEL DO MAR
0,00	NÍVEL ACABADO ARQUITETURA (CORTE) - REFERÊNCIA TÉRREO

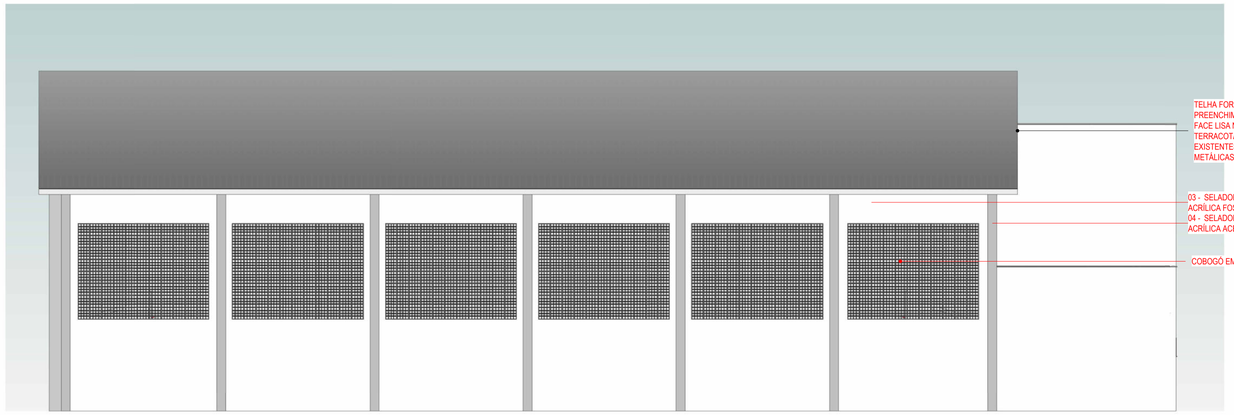


1 ELEVAÇÃO LESTE

1 : 100

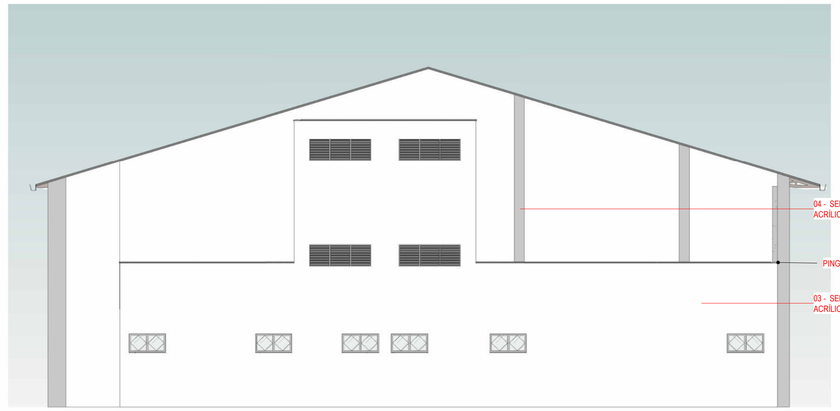


3 ELEVAÇÃO NORTE

1 : 100

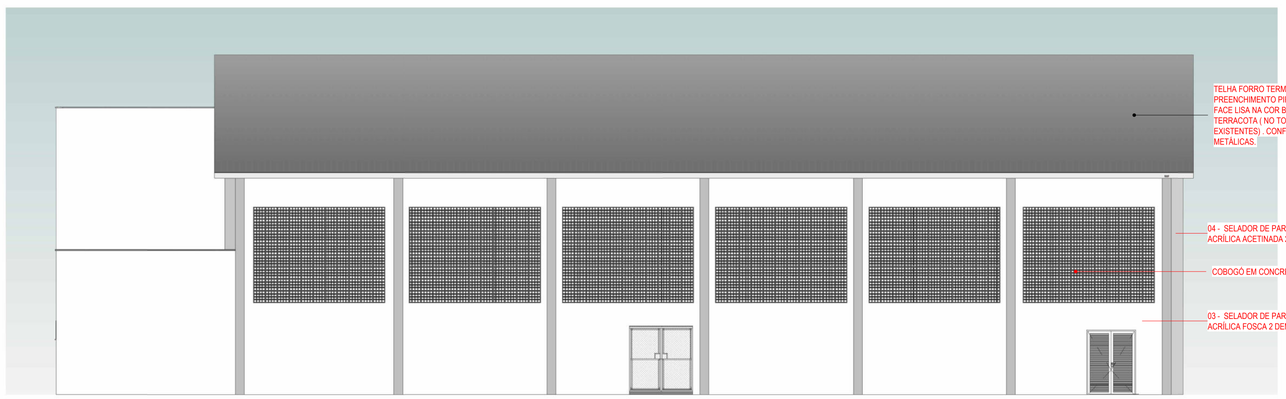

2 ELEVAÇÃO OESTE

1 : 100

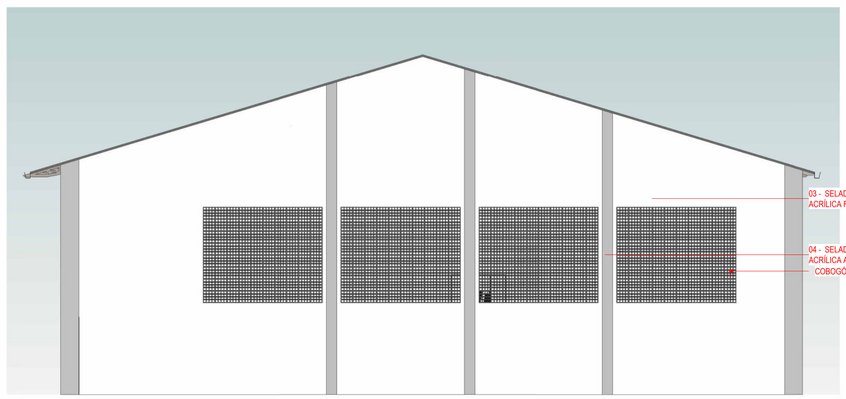

4 ELEVAÇÃO SUL

1 : 100

NESTE PROJETO, O NÍVEL 0,00 (PAVIMENTO **TÉRREO**) REFERE-SE AO NÍVEL TOPOGRÁFICO REAL **911,09m.**

OBS.: TODAS AS MEDIDAS DEVEM SER CONFERIDAS EM OBRA. CASO SEJA NECESSÁRIO ALGUMA ALTERAÇÃO, ENTRAR EM CONTATO COM O PROJETISTA RESPONSÁVEL.

A - EMISSÃO INICIAL		MAIO/2026
OBSERVAÇÕES	VISTO	DATA

PREFEITURA MUNICIPAL DE URUBICI

PROSUL - PROJETOS, SUPERVISÃO E PLANEJAMENTO LTDA
Rua Saldanha Marinho, 116 - Edifício Liberal Center - 3º andar - Centro - Florianópolis - SC
Fone/Fax: (48) 3027-2730 - Home-page: www.prosul.com - E-mail: prosul@prosul.com

OBRA:
ESCOLA MUNICIPAL VALDIRENE ARRUDA DA CUNHA BORGUEZAN

ENDEREÇO: RUA CLARISMUNDO JOSÉ CUSTÓDIO, S/N

INSCRIÇÃO IMOBILIÁRIA: 9.759


RESPONSÁVEL TÉCNICO PROJETO: | RESPONSÁVEL TÉCNICO EXECUÇÃO: | CLIENTE:


CONTEÚDO: BLOCO A - FACHADAS


PRANCHA: ARQ **03/ 17**


ESCALA	DATA	ARQUIVO	DISCIPLINA
INDICADA	MAIO/2026	031_26_arq_a	ARQUITETURA


Direitos Autorais Lei 9.610/98 art. 7º: incisos X e XI e art. 11: § Único.

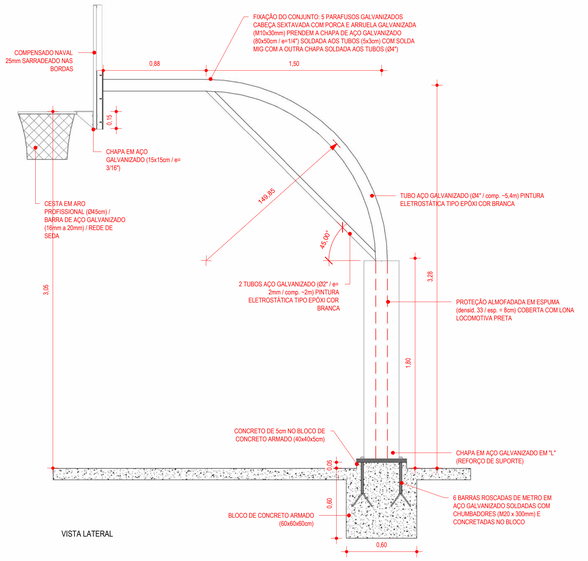


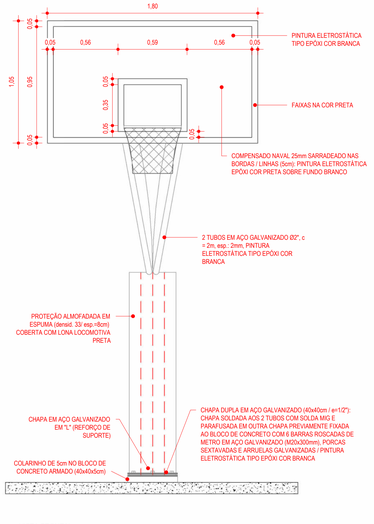

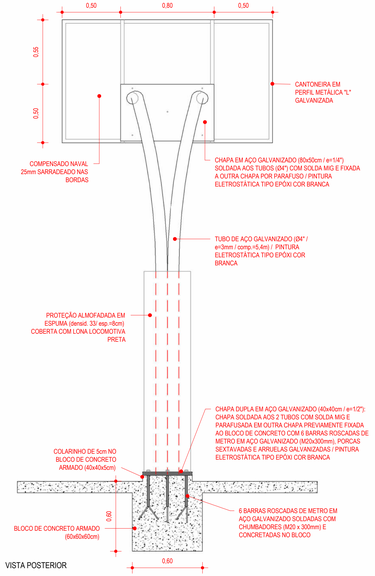

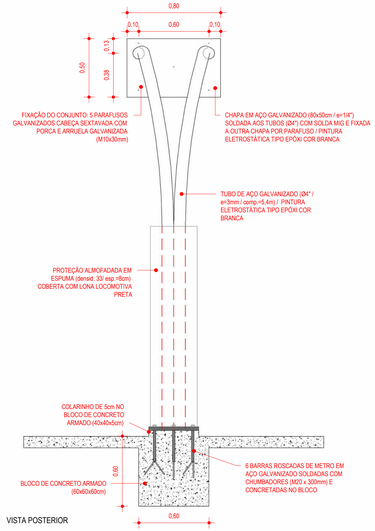

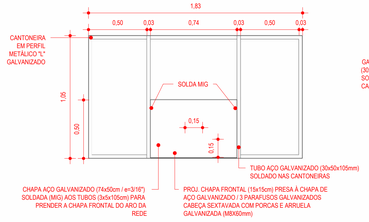


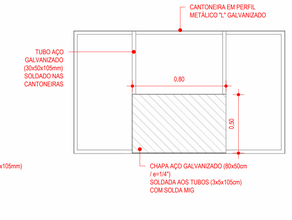

4 DETALHAMENTO TABELA


1 : 20




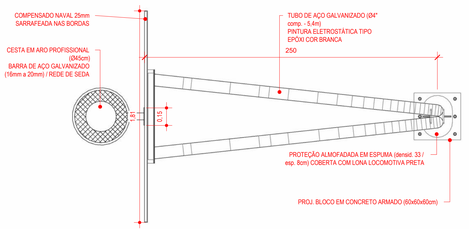

2 DET. FIXAÇÃO TABELA

1 : 20

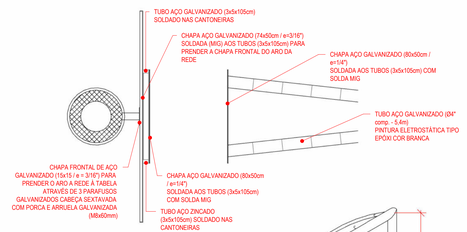

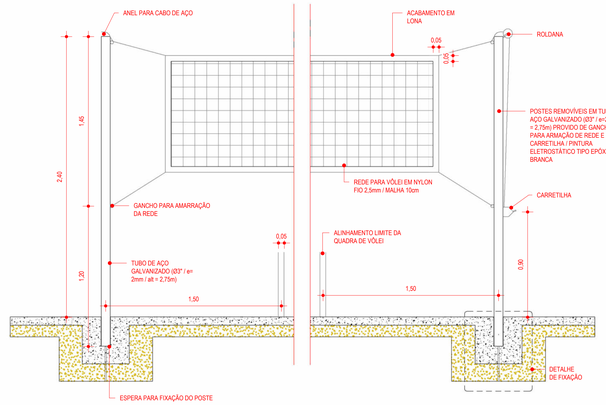


3 DETALHAMENTO REDE DE VÔLEI

1 : 20



1 DET. FIXAÇÃO - REDE DE VÔLEI E TRAVE

1 : 20

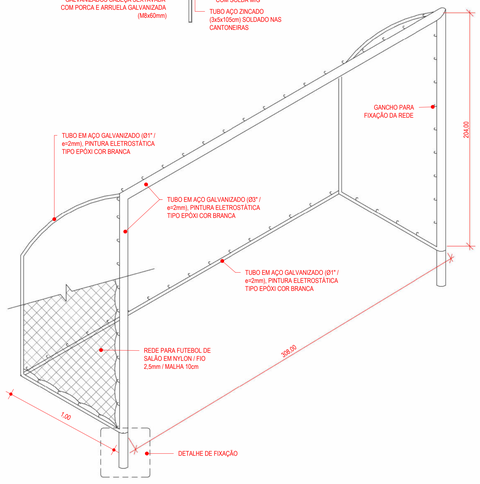

5 DETALHAMENTO TRAVE

1 : 20

LEGENDA ARQUITETURA

- PI — INDICAÇÃO DE ACABAMENTO DE PISO
- PA — INDICAÇÃO DE ACABAMENTO DE PAREDE
- TE — INDICAÇÃO DE ACABAMENTO DE FORRO
- 0.00 — NÍVEL ACABADO ARQUITETURA (PLANTA BAIXA) - REFERÊNCIA TÉRREO
- N.T. 0.00 — NÍVEL TOPOGRÁFICO (PLANTA BAIXA) - REFERÊNCIA NÍVEL DO MAR
- 0.00 — NÍVEL ACABADO ARQUITETURA (CORTE) - REFERÊNCIA TÉRREO

NESTE PROJETO, O NÍVEL 0,00 (PAVIMENTO **TÉRREO**) REFERE-SE AO NÍVEL TOPOGRÁFICO REAL **911,09m.**

OBS.: TODAS AS MEDIDAS DEVEM SER CONFERIDAS EM OBRA. CASO SEJA NECESSÁRIO ALGUMA ALTERAÇÃO, ENTRAR EM CONTATO COM O PROJETISTA RESPONSÁVEL.

A - EMISSÃO INICIAL		MAIO/2026
OBSERVAÇÕES	VISTO	DATA

PREFEITURA MUNICIPAL DE URUBICI

PROSUL - PROJETOS, SUPERVISÃO E PLANEJAMENTO LTDA
Rua Saldanha Marinho, 116 - Edifício Liberal Center - 3º andar - Centro - Florianópolis - SC
Fone/Fax: (48) 3027-2730 - Home-page: www.prosul.com - E-mail: prosul@prosul.com

OBRA: **ESCOLA MUNICIPAL VALDIRENE ARRUDA DA CUNHA BORGUEZAN**

ENDEREÇO: RUA CLARISMUNDO JOSÉ CUSTÓDIO, S/N

INSCRIÇÃO IMOBILIÁRIA: 9.759


RESPONSÁVEL TÉCNICO PROJETO: | RESPONSÁVEL TÉCNICO EXECUÇÃO: | CLIENTE:

CONTEÚDO: BLOCO A - DETALHAMENTO EQUIPAMENTOS ESPORTIVOS

PRANCHA: ARQ 04/17

ESCALA:	DATA:	ARQUIVO:	DISCIPLINA:
INDICADA	MAIO/2026	031_26_arq_a	ARQUITETURA

Direitos Autorais Lei 9.610/98 art. 7º, incisos X e XI e art. 11, § Único.

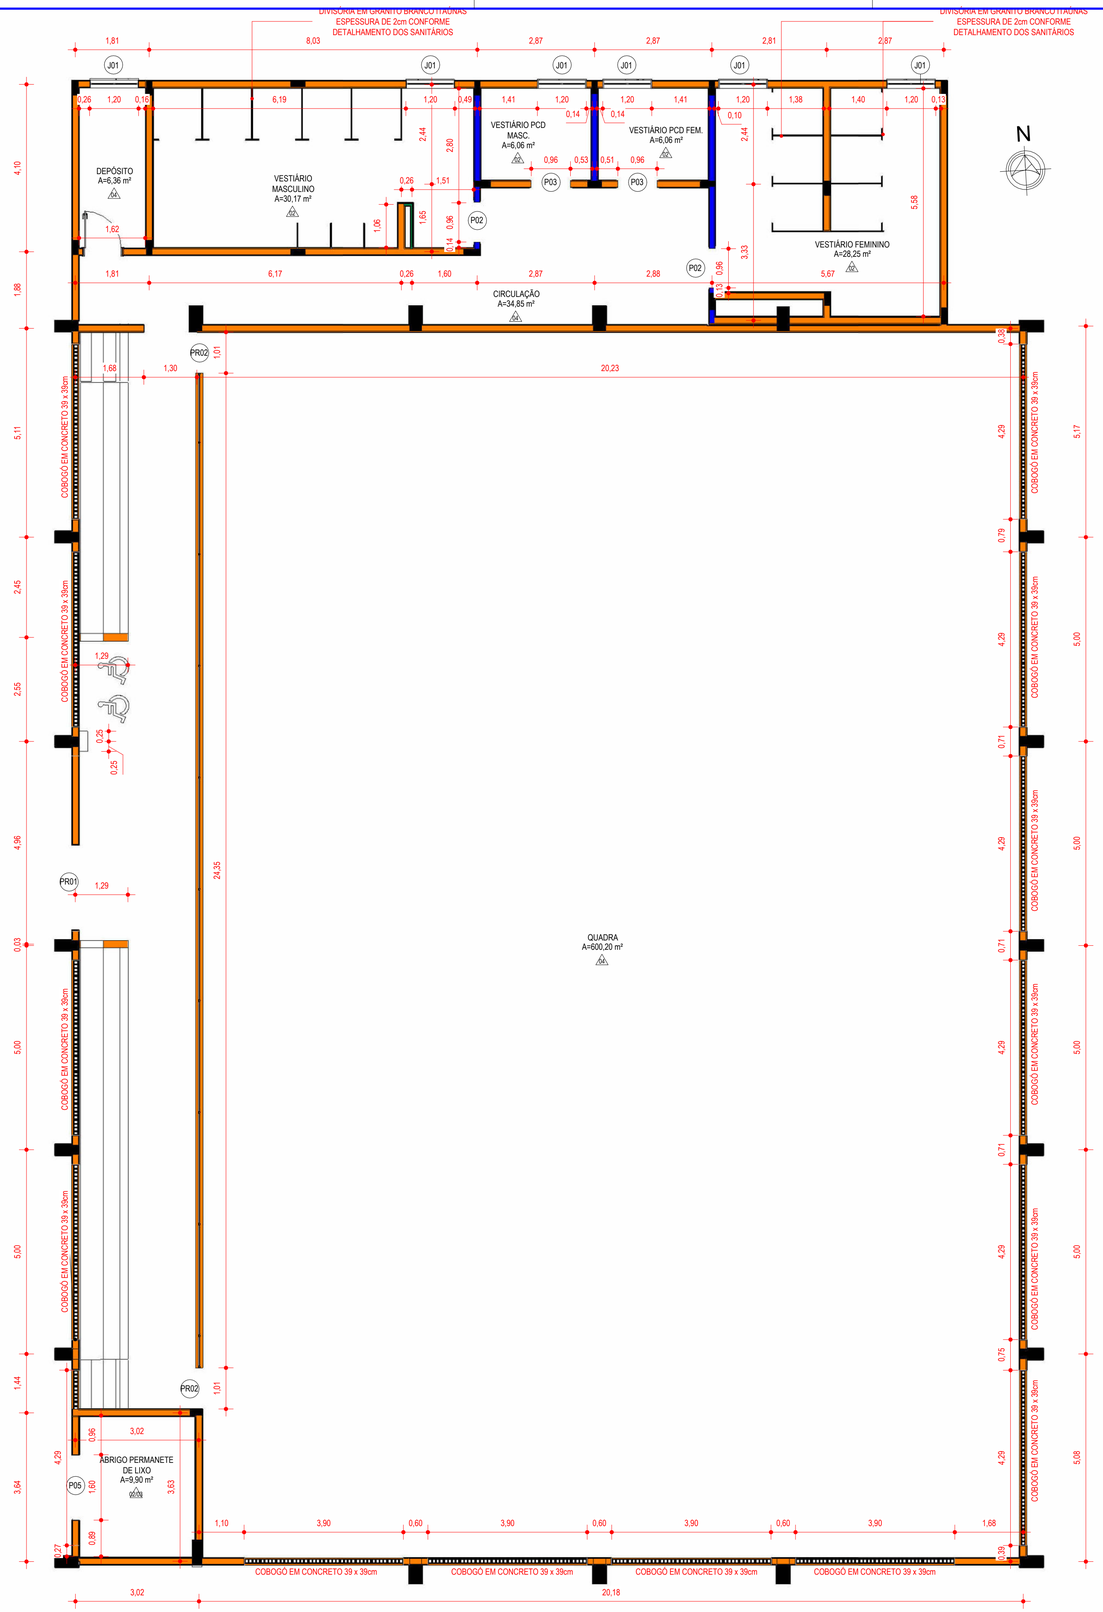

1 PLANTA BAIXA - TÉRREO

1 : 75

TABELA DE VEDAÇÕES

	CÓD.	DESCRIÇÃO
	P001	PAREDE EM TIJOLO CERÂMICO 9 FUROS / DIMENSÕES: 14 X 19 X 29cm / ASSENTADOS A CUTELO (ESPESSURA DE 14cm) / ARGAMASSA DE CIMENTO, CAL E AREIA MÉDIA/GROSSA / SEGUIDO POR CHAPISCO E REBOCO
	P002	PAREDE COM PLACAS DE GESSO ACARTONADO (DRYWALL) RESISTENTE A UMIDADE (RU) / PARA USO INTERNO / COM UMA FACE SIMPLE E ESTRUTURA METÁLICA COM GUIAS SIMPLES
	P003	PAREDE EM TIJOLO CERÂMICO 9 FUROS / DIMENSÕES: 11,5 X 19 X 29cm / ASSENTADOS A CUTELO (ESPESSURA DE 14cm) / ARGAMASSA DE CIMENTO, CAL E AREIA MÉDIA/GROSSA / SEGUIDO POR CHAPISCO E REBOCO

TABELA DE ESQUADRIAS - JANELAS

CÓDIGO	DESCRIÇÃO	LARGURA	ALTURA	ALTURA DO PEITORIL	QUANT.
J01	JANELA BASCULANTE / REQUADRO EM ALUMÍNIO COM PINTURA ELETROSTÁTICA NA COR BRANCA / VIDRO MINIBOREAL 4mm / PEITORIL DE GRANITO CINZA ANDORINHA 2cm	1,20	0,60	1,78	6
J02	JANELA COM 3 FOLHAS FIXAS EM VENEZIANA VENTILADA / REQUADRO EM ALUMÍNIO COM PINTURA ELETROSTÁTICA NA COR BRANCA / TELA MOSQUITEIRA EM ALUMÍNIO MILIMETRADO COM PROTEÇÃO DE TELA ANTI VETOR FIXADA NO ALUMÍNIO	2,00	0,70	<varia>	4


TABELA DE ESQUADRIAS - PORTAS

CÓDIGO	DESCRIÇÃO	LARGURA	ALTURA	QUANT.
P01	PORTA COM 1 FOLHA DE GIRO / MADEIRA 100% SÓLIDA / PINTURA EM ESMALTE SINTÉTICO À BASE D'ÁGUA ACETINADO / FOLHA, VISTAS E FORRA COR BRANCO / FECHADURA PARA TRÁFEGO INTENSO DO TIPO EXTERNA, MÁQUINA DE 55mm, COM MAÇANETA E ROSETA EM INOX AISI 304 CILINDRO EM LATÃO ACABAMENTO CROMO ACETINADO	0,90	2.10	1
P02	PORTA COM 1 FOLHA DE GIRO / MADEIRA 100% SÓLIDA / FECHADURA PARA TRÁFEGO INTENSO DO TIPO BANHEIRO, MÁQUINA DE 55mm, COM MAÇANETA E ROSETA EM INOX AISI 304 CILINDRO EM LATÃO ACABAMENTO CROMO ACETINADO / ACABAMENTO DA FOLHA, VISTAS E FORRA EM ESMALTE SINTÉTICO À BASE D'ÁGUA ACETINADO NA COR BRANCA / PLACA INDICATIVA MASCULINO/FEMININO/UNISSEX	0,90	2.10	2
P03	PORTA COM 1 FOLHA DE GIRO / MADEIRA 100% SÓLIDA / BARRA PUXADOR HORIZONTAL EM AÇO INOX / PROTEÇÃO EM AÇO INOX (ALTURA 40cm A PARTIR DO PISO) / FECHADURA PARA TRÁFEGO INTENSO DO TIPO BANHEIRO, MÁQUINA DE 55mm, COM MAÇANETA E ROSETA EM INOX AISI 304 CILINDRO EM LATÃO ACABAMENTO CROMO ACETINADO / ACABAMENTO DA FOLHA, VISTAS E FORRA EM ESMALTE SINTÉTICO À BASE D'ÁGUA ACETINADO NA COR BRANCA / PLACA INDICATIVA PCD MASCULINO/FEMININO/UNISSEX	0,90	2.10	2
P04	PORTA COM 1 FOLHA DE GIRO COM VENEZIANA VENTILADA (ESPAÇADAS ENTRE SI COM NO MÍNIMO 8 mm) / REQUADRO EM ALUMÍNIO COM PINTURA ELETROSTÁTICA BRANCA, MAÇANETA DO TIPO TARJETA LIVRE/OCUPADO, FORNECIDA PELO FABRICANTE E APROVADA PELA FISCALIZAÇÃO, COM O MATERIAL ACOMPANHANDO LINHA GERAL DA ESQUADRIA	0,80	1,65	11
P05	PORTA COM 2 FOLHA DE GIRO COM VENEZIANA VENTILADA (ESPAÇADAS ENTRE SI CM NO MÍNIMO 8 mm) / REQUADRO EM ALUMÍNIO COM PINTURA ELETROSTÁTICA BRANCA / MAÇANETA DO TIPO ALAVANCA COM FECHADURA, FORNECIDA PELO FABRICANTE E APROVADA PELA FISCALIZAÇÃO, COM O MATERIAL ACOMPANHANDO LINHA GERAL DA ESQUADRIA	1,60	2,10	1
P06	PORTA COM 1 FOLHA DE GIRO COM VENEZIANA VENTILADA (ESPAÇADAS ENTRE SI COM NO MÍNIMO 8 mm) / REQUADRO EM ALUMÍNIO COM PINTURA ELETROSTÁTICA BRANCA, / MAÇANETA DO TIPO ALAVANCA COM FECHADURA, FORNECIDA PELO FABRICANTE E APROVADA PELA FISCALIZAÇÃO, COM O MATERIAL ACOMPANHANDO LINHA GERAL DA ESQUADRIA	0,90	1,70	1

TABELA DE REVESTIMENTOS


A_PISO - ◯	B_PAREDE - △	C_TETO - ☐

CÓDIGO	DESCRIÇÃO DOS MATERIAIS
A	
03	PINTURA DE PISO COM TINTA ACRÍLICA NA COR CINZA, APLICAÇÃO MANUAL, 2 DEMÃOS, INCLUSO FUNDO PREPARADOR
04	PISO EM CONCRETO ALISADO MECANICAMENTE COM ACABAMENTO EM 2(DUAS) DEMÃOS DE TINTA VINÍLICA À BASE DE ÁLCOOL, MINERALIZADA COM QUARTZO, COLORIDA E 2 (DUAS) DEMÃOS DE TINTA À BASE DE POLIURETANO. BICOMPONENTE, ACABAMENTO ACETINADO NAS CORES CONFORME TABELA DE PINTURA DE QUADRA
05	CONCRETO DESEMPENADO MECANICAMENTE NA COR NATURAL
06	CONTRAPISO e=5cm DESEMPENADO MECANICAMENTE NA COR NATURAL
B	
03	SELADOR DE PAREDE / PINTURA COM TINTA ACRÍLICA FOSCA 2 DEMÃOS, COR BRANCO
04	SELADOR DE PAREDE / PINTURA COM TINTA ACRÍLICA ACETINADA 2 DEMÃOS, COR CINZA CLARO
C	
02	CHAPISCO / REBOCO / SELADOR DE PAREDE / PINTURA TINTA ACRÍLICA INTERNA FOSCA 2 DEMÃOS COR BRANCO

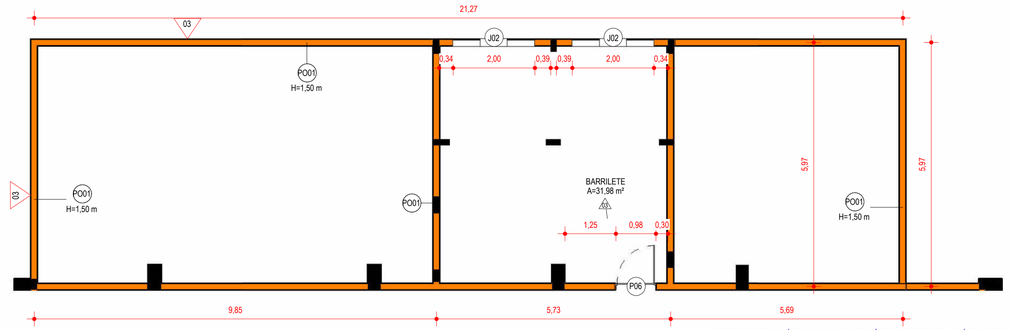

2 PLANTA LOCAÇÃO DE PAREDES - BARRILETE

1 : 75

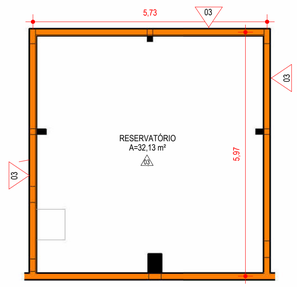

3 PLANTA DE LOCAÇÃO - RESERVATÓRIO

1 : 75

LEGENDA ARQUITETURA

- PI — INDICAÇÃO DE ACABAMENTO DE PISO
- PA — INDICAÇÃO DE ACABAMENTO DE PAREDE
- TE — INDICAÇÃO DE ACABAMENTO DE FORRO
- 0,00 — NÍVEL ACABADO ARQUITETURA (PLANTA BAIXA) - REFERÊNCIA TÉRREO
- N.T. 0,00 — NÍVEL TOPOGRÁFICO (PLANTA BAIXA) - REFERÊNCIA NÍVEL DO MAR
- 0,00 — NÍVEL ACABADO ARQUITETURA (CORTE) - REFERÊNCIA TÉRREO



PLANTA CHAVE - LOCALIZAÇÃO

1 : 75

NESTE PROJETO, O NÍVEL 0,00 (PAVIMENTO **TÉRREO**) REFERE-SE AO NÍVEL TOPOGRÁFICO REAL **911,09m.**

OBS.: TODAS AS MEDIDAS DEVEM SER CONFERIDAS EM OBRA. CASO SEJA NECESSÁRIO ALGUMA ALTERAÇÃO, ENTRAR EM CONTATO COM O PROJETISTA RESPONSÁVEL.

A - EMISSÃO INICIAL		MAIO/2026
OBSERVAÇÕES	VISTO	DATA

PREFEITURA MUNICIPAL DE URUBICI

PROSUL - PROJETOS, SUPERVISÃO E PLANEJAMENTO LTDA
Rua Saldanha Marinho, 116 - Edifício Liberal Center - 3º andar - Centro - Florianópolis - SC
Fone/Fax: (48) 3027-2730 - Home-page: www.prosul.com - E-mail: prosul@prosul.com

OBRA: **ESCOLA MUNICIPAL VALDIRENE ARRUDA DA CUNHA BORGUEZAN**

ENDEREÇO: RUA CLARISMUNDO JOSÉ CUSTÓDIO, S/N

INSCRIÇÃO IMOBILIÁRIA: 9.759


RESPONSÁVEL TÉCNICO PROJETO: | RESPONSÁVEL TÉCNICO EXECUÇÃO: | CLIENTE:

CONTEÚDO: BLOCO A - PLANTA LOCAÇÃO DE PAREDES

PRANCHA: ARQ 05/ 17


ESCALA	DATA	ARQUIVO	DISCIPLINA
INDICADA	MAIO/2026	031_26_arq_a	ARQUITETURA

Direitos Autorais Lei 9.610/98 art. 7º incisos X e XI e art. 11: § Único.

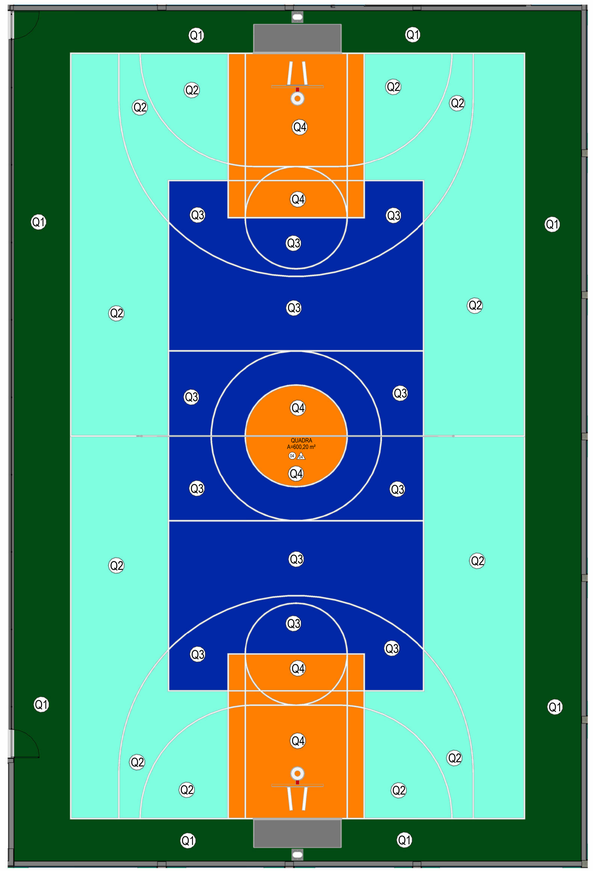


1 PLANTA BAIXA - TÉRREO

1 : 75

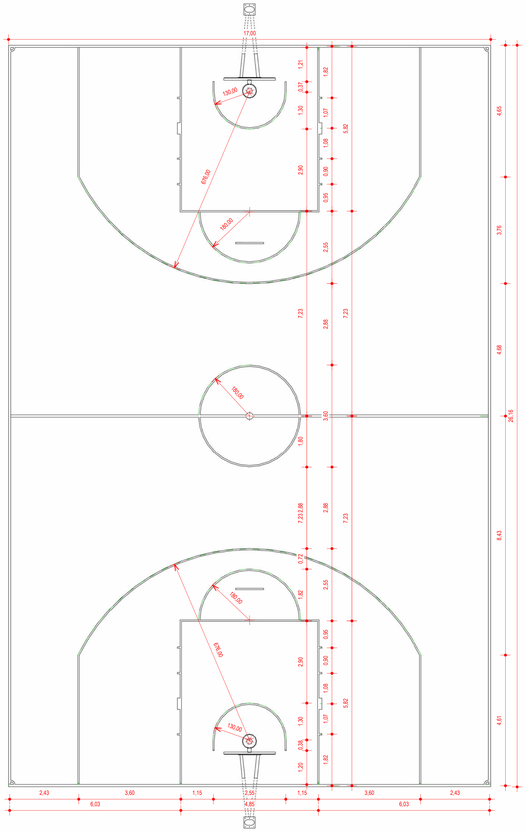


2 QUADRA - PINTURA BASQUETE

1 : 75

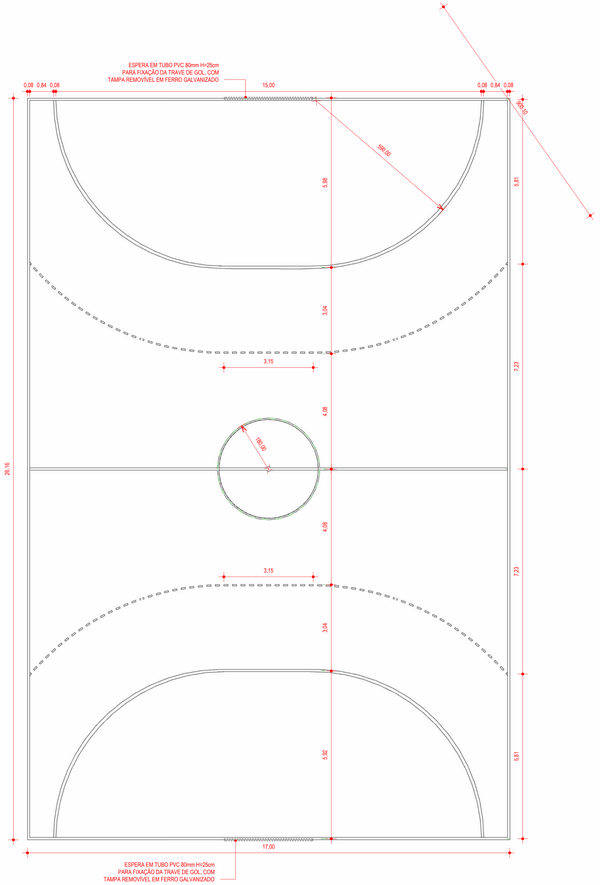

3 QUADRA - PINTURA FUTSAL E HANDEBOL

1 : 75

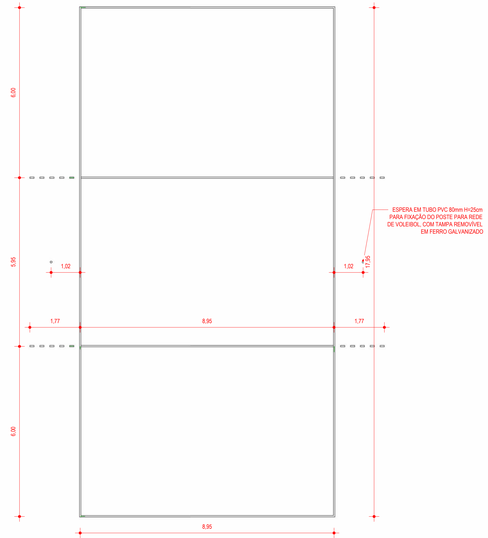

4 QUADRA - PINTURA VÔLEI

1 : 75

LEGENDA ARQUITETURA

P1	INDICAÇÃO DE ACABAMENTO DE PISO
PA	INDICAÇÃO DE ACABAMENTO DE PAREDE
TE	INDICAÇÃO DE ACABAMENTO DE FORRO
0,00	NÍVEL ACABADO ARQUITETURA (PLANTA BAIXA) - REFERÊNCIA TÉRREO
N.T. 0,00	NÍVEL TOPOGRÁFICO (PLANTA BAIXA) - REFERÊNCIA NÍVEL DO MAR
0,00	NÍVEL ACABADO ARQUITETURA (CORTE) - REFERÊNCIA TÉRREO

LEGENDA PINTURA DA QUADRA

SÍMBOLO	COR	LEGENDA	TIPO
Q1	VERDE		PISO EM CONCRETO ALISADO MECANICAMENTE COM ACABAMENTO EM 2(DUAS) DEMÃOS DE TINTA VINILICA À BASE DE ÁLCOOL, MINERALIZADA COM QUARTZO, COLORIDA E 2 (DUAS) DEMÃOS DE TINTA À BASE DE POLIURETANO, BICOMPONENTE, ACABAMENTO ACETINADO, COLORIDA. CORES: VERDE, AZUL CLARO, AZUL ESCURO E LARANJA (TONS SIMILARES AO LOGO DA PREFEITURA); DEMARCAÇÃO ESPORTIVA: 2 (DUAS) DEMÃOS DE TINTA VINILICA À BASE DE ÁLCOOL, MINERALIZADA COM QUARTZO E 2 DEMÃOS DE TINTA À BASE DE POLIURETANO,BICOMPONENTE ACABAMENTO ACETINADO (COR BRANCA ,ESPESSURA DE 5CM. CORES: (1) VERDE; (2) AZUL CLARO; (3) AZUL ESCURO; (4) LARANJA.
Q2	AZUL CLARO		
Q3	AZUL ESCURO		
Q4	LARANJA		

NESTE PROJETO, O NÍVEL 0,00 (PAVIMENTO **TÉRREO**) REFERE-SE AO NÍVEL TOPOGRÁFICO REAL **911,09m.**

OBS: TODAS AS MEDIDAS DEVEM SER CONFERIDAS EM OBRA, CASO SEJA NECESSÁRIO ALGUMA ALTERAÇÃO, ENTRAR EM CONTATO COM O PROJETISTA RESPONSÁVEL.

A - EMISSÃO INICIAL		MAIO/2026
OBSERVAÇÕES	VISTO	DATA

PREFEITURA MUNICIPAL DE URUBICI

PROSUL - PROJETOS, SUPERVISÃO E PLANEJAMENTO LTDA
Rua Saldanha Marinho, 116 - Edifício Liberal Center - 3º andar - Centro - Florianópolis - SC
Fone/Fax: (48) 3027-2730 - Home-page: www.prosul.com - E-mail: prosul@prosul.com

OBRA:
ESCOLA MUNICIPAL VALDIRENE ARRUDA DA CUNHA BORGUEZAN

ENDEREÇO: RUA CLARISMUNDO JOSÉ CUSTÓDIO, S/N

INSCRIÇÃO IMOBILIÁRIA: 9.759


RESPONSÁVEL TÉCNICO PROJETO | RESPONSÁVEL TÉCNICO EXECUÇÃO | CLIENTE:

CONTEÚDO: BLOCO A - PINTURA DEMARCAÇÕES QUADRA

PRANCHA: ARQ 06/17

ESCALA:	DATA:	ARQUIVO:	DISCIPLINA:
INDICADA	MAIO/2026	031_25_arq_a	ARQUITETURA

Direitos Autorais Lei 9.610/98 art. 7º- incisos X e XI e art. 11º- § Único.

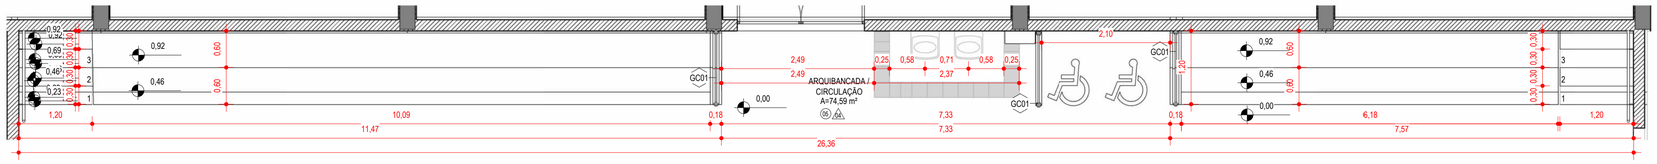

1 DETALHAMENTO ARQUIBANCADA

1 : 50

LEGENDA ARQUITETURA

PI	INDICAÇÃO DE ACABAMENTO DE PISO
PA	INDICAÇÃO DE ACABAMENTO DE PAREDE
TE	INDICAÇÃO DE ACABAMENTO DE FORRO
0,00	NÍVEL ACABADO ARQUITETURA (PLANTA BAIXA) - REFERÊNCIA TÉRREO
N.T. 0,00	NÍVEL TOPOGRÁFICO (PLANTA BAIXA) - REFERÊNCIA NÍVEL DO MAR
0,00	NÍVEL ACABADO ARQUITETURA (CORTE) - REFERÊNCIA TÉRREO

TABELA DE GUARDA-CORPO E CORRIMÃO


CÓDIGO	DESCRIÇÃO
C01	CORRIMÃO EM DUAS ALTURAS (0,70 E 0,92m) FIXOS EM ALVENARIA COMPOSTO POR TUBOS DE AÇO GALVANIZADO Ø 1 1/2 " (Ø=3,81cm) E PAREDE e=3mm. AS PARTES INICIAL E FINAL DO CORRIMÃO DEVEM SER PROLONGADAS EM 30cm DE ACORDO COM AS PREMISSAS DA NBR 9050. OS CORRIMÃOS DEVERÃO TER TRATAMENTO ANTICORROSÃO E ACABAMENTO EM PINTURA ELETROSTÁTICA NA COR BRANCA.
GC01	GUARDA CORPO COM ALTURA DE 1,30m, ASSENTADO SOBRE GUIA DE BALIZAMENTO. SERÃO COMPOSTOS POR TUBOS DE AÇO GALVANIZADO VERTICAIS COM TRAVAMENTO HORIZONTAL. AS BARRAS INFERIOR E INTERMEDIÁRIA TERÃO Ø 1 ", ENQUANTO A BARRA SUPERIOR TERÁ Ø 1 ½". AS BARRAS VERTICAIS DO BALAÚSTRE TERÃO AS SEGUINTES DIMENSÕES: TUBOS DOS MONTANTES PRINCIPAIS COM Ø 1 ½", E BALAÚSTRES INTERMEDIÁRIOS COM ESPESSURA DE ø3/4" AFASTADOS 10CM ENTRE SI. OS GUARDA-CORPOS DEVERÃO TER TRATAMENTO ANTICORROSÃO E ACABAMENTO EM PINTURA ELETROSTÁTICA NA COR BRANCA.

TABELA DE ALAMBRADO


COD	DESCRIÇÃO
AL1	ALAMBRADO COM 6,00m DE ALTURA ENGASTADA EM MURETA COM 0,20 cm DE ALTURA, TOTALIZANDO 6,20cm DE ALTURA. O ALAMBRADO CONTA COM ESTRUTURA VERTICAL EM AÇO GALVANIZADO Ø 2", COM DISTÂNCIA MÁXIMA ENTRE EIXOS DE 3m DE LARGURA, COM TRÊS TRAVESSAS HORIZONTAIS DE ESPESSURA Ø 1.1/2", COM DISTÂNCIAS ENTRE SI DE ACORDO COM DETALHAMENTO. TODA A ESTRUTURA EM AÇO GALVANIZADO DEVERÁ RECEBER DUAS DEMÃOS DE PINTURA EM ESMALTE SINTÉTICO BASE D'ÁGUA COR PRETO. FECHAMENTO FECHAMENTO EM TELA DE ARAME GALVANIZADO E REVESTIDA EM PVC PRETO EM MALHA HEXAGONAL, 7x7 cm, FIO 14 BWG.

C01 DETALHAMENTO - CORRIMÃO EM ESCADA FIXADO EM ALVENARIA

CORRIMÃO EM DUAS ALTURAS (0,70 E 0,92m) FIXOS EM ALVENARIA COMPOSTO POR TUBOS DE AÇO GALVANIZADO Ø 1 1/2" (Ø=3,81cm) E PAREDE e=3mm. AS PARTES INICIAL E FINAL DO CORRIMÃO DEVEM SER PROLONGADAS EM 30cm DE ACORDO COM AS PREMISSAS DA NBR 9050. OS CORRIMÃOS DEVERÃO TER TRATAMENTO ANTICORROSÃO E ACABAMENTO EM PINTURA ELETROSTÁTICA NA COR BRANCA.

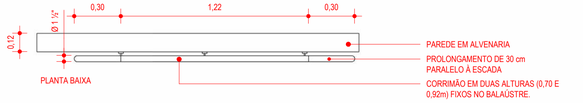


PLANTA BAIXA

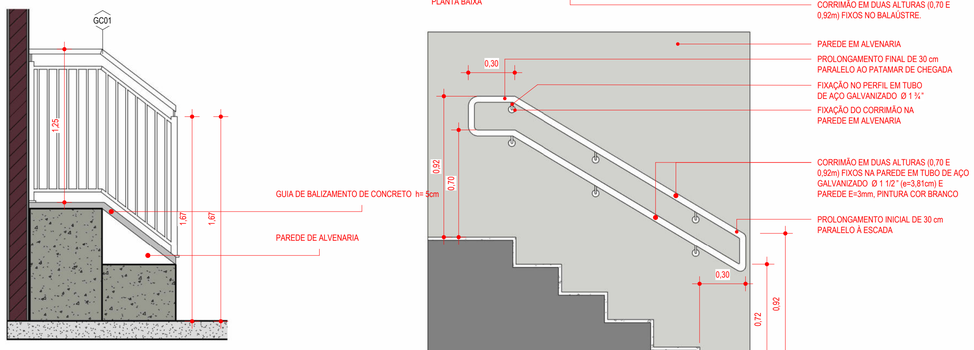

2 CORTE DETALHE ARQUIBANCADA

1 : 25

VISTA LATERAL

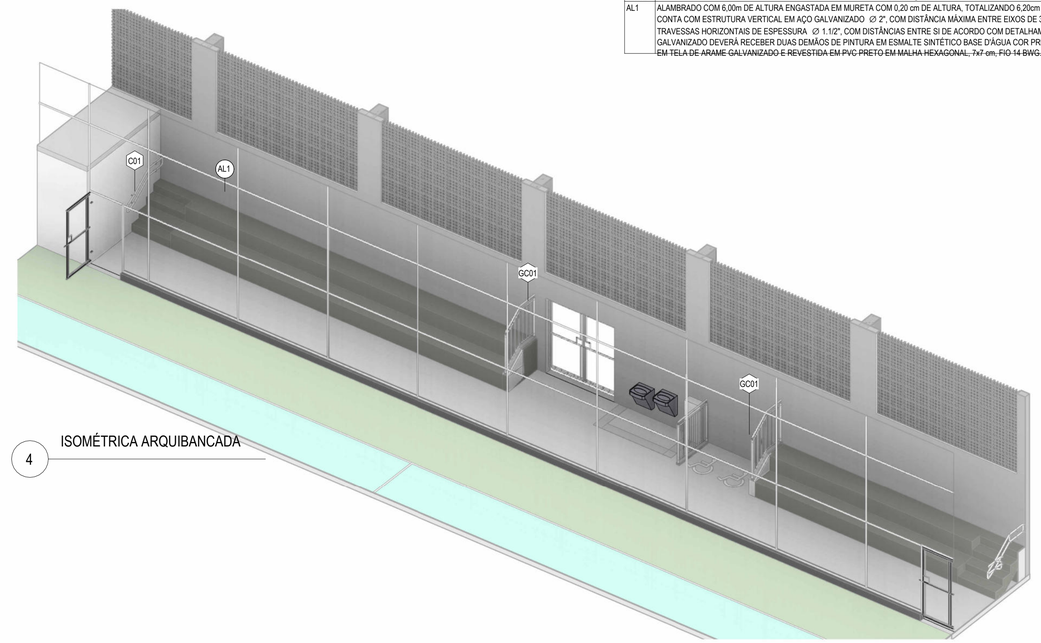


4 ISOMÉTRICA ARQUIBANCADA

GC01 GUARDA CORPO EM AÇO GALVANIZADO


GUARDA CORPO COM ALTURA DE 1,30m, ASSENTADO SOBRE GUIA DE BALIZAMENTO. SERÃO COMPOSTOS POR TUBOS DE AÇO GALVANIZADO VERTICAIS COM TRAVAMENTO HORIZONTAL. AS BARRAS INFERIOR E INTERMEDIÁRIA TERÃO Ø 1", ENQUANTO A BARRA SUPERIOR TERÁ Ø 1 ½". AS BARRAS VERTICAIS DO BALAÚSTRE TERÃO AS SEGUINTES DIMENSÕES: TUBOS DOS MONTANTES PRINCIPAIS COM Ø 1 ½", E BALAÚSTRES INTERMEDIÁRIOS COM ESPESSURA DE ø3/4" AFASTADOS 10CM ENTRE SI. OS GUARDA-CORPOS DEVERÃO TER TRATAMENTO ANTICORROSÃO E ACABAMENTO EM PINTURA ELETROSTÁTICA NA COR BRANCA.




PLANTA BAIXA
1:20

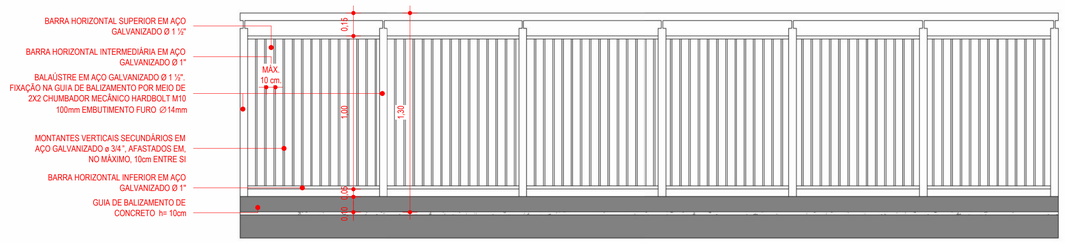

VISTA FRONTAL (FACE EXTERNA DA EDIFICAÇÃO)
1:20

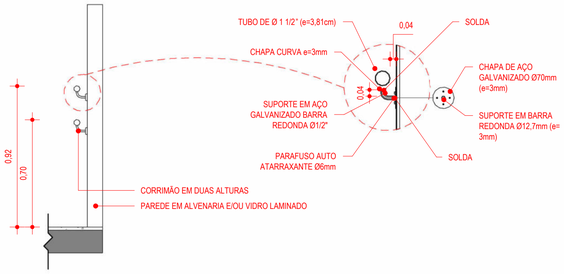

CORTE TRANSVERSAL E DETALHE DE FIXAÇÃO DO CORRIMÃO

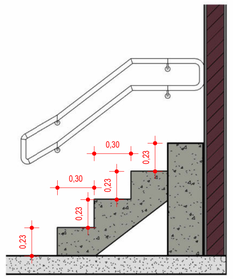

3 CORTE DETALHE ESCADA ARQUIBANCADA

1 : 25

NESTE PROJETO, O NÍVEL 0,00 (PAVIMENTO **TÉRREO**) REFERE-SE AO NÍVEL TOPOGRÁFICO REAL **911,09m.**

OBS.: TODAS AS MEDIDAS DEVEM SER CONFERIDAS EM OBRA. CASO SEJA NECESSÁRIO ALGUMA ALTERAÇÃO, ENTRAR EM CONTATO COM O PROJETISTA RESPONSÁVEL.

A - EMISSÃO INICIAL		MAIO/2026
OBSERVAÇÕES	VISTO	DATA

PREFEITURA MUNICIPAL DE URUBICI

PROSUL - PROJETOS, SUPERVISÃO E PLANEJAMENTO LTDA
Rua Saldanha Marinho, 116 - Edifício Liberal Center - 3º andar - Centro - Florianópolis - SC
Fone/Fax: (48) 3027-2730 - Home-page: www.prosul.com - E-mail: prosul@prosul.com

OBRA: **ESCOLA MUNICIPAL VALDIRENE ARRUDA DA CUNHA BORGUEZAN**

ENDEREÇO: RUA CLARISMUNDO JOSÉ CUSTÓDIO, S/N

INSCRIÇÃO IMOBILIÁRIA: 9.759


RESPONSÁVEL TÉCNICO PROJETO: | RESPONSÁVEL TÉCNICO EXECUÇÃO: | CLIENTE:

CONTEÚDO: BLOCO A - DETALHAMENTO ARQUIBANCADA

PRANCHA: ARQ **07/ 17**


ESCALA:	DATA:	ARQUIVO:	DISCIPLINA:
INDICADA	MAIO/2026	031_26_arq_a	ARQUITETURA

Direitos Autorais Lei 9.610/98 art. 7º- incisos X e XI e art. 11: § Único.

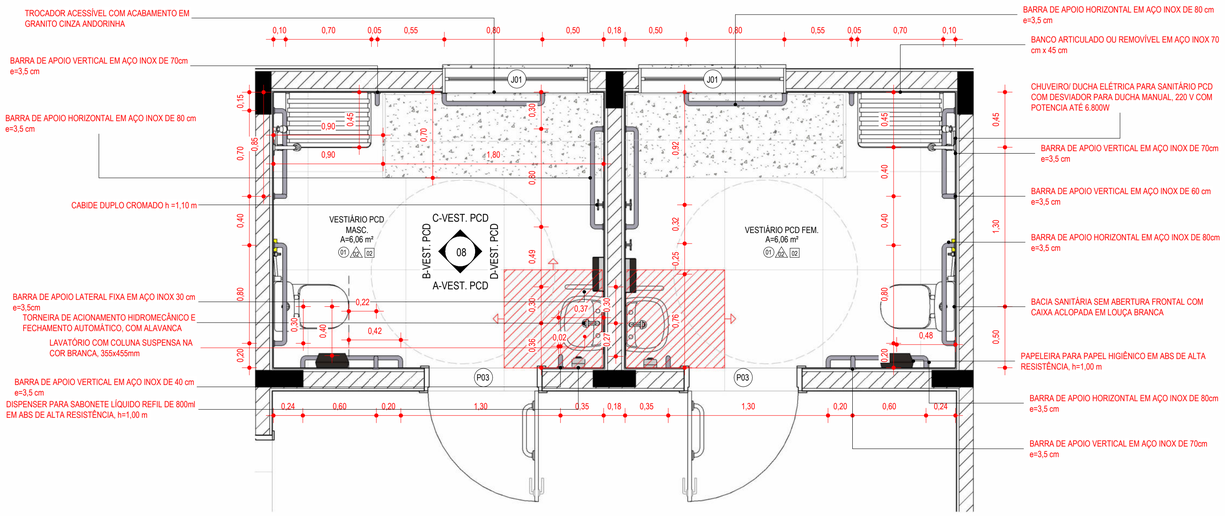


1 DETALHAMENTO - VESTIÁRIOS PCD

1 : 25

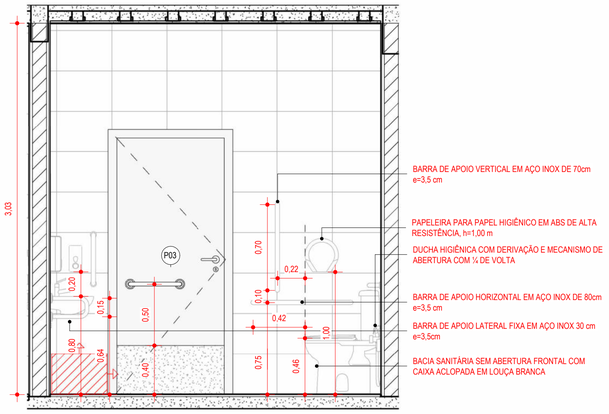


2 A-VEST. PCD

1 : 25

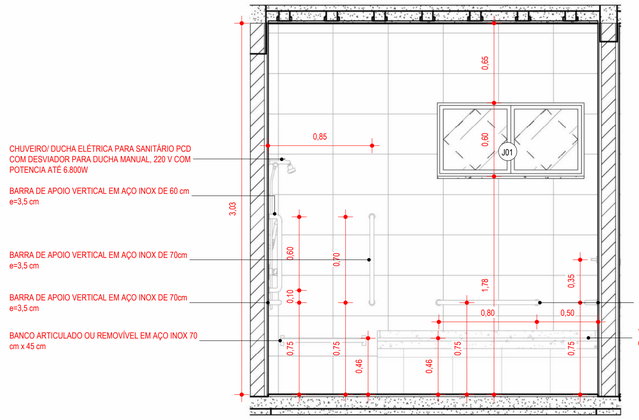


4 C-VEST. PCD

1 : 25

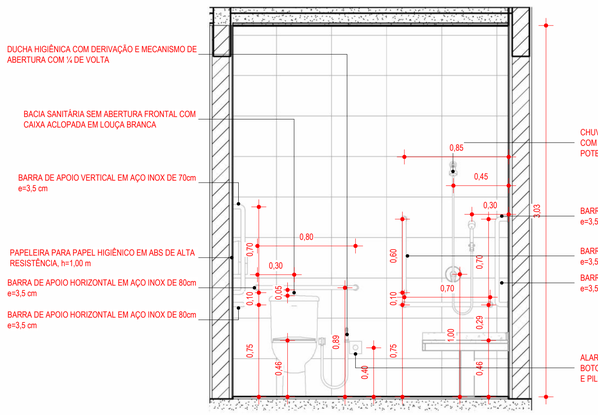

3 B-VEST. PCD

1 : 25

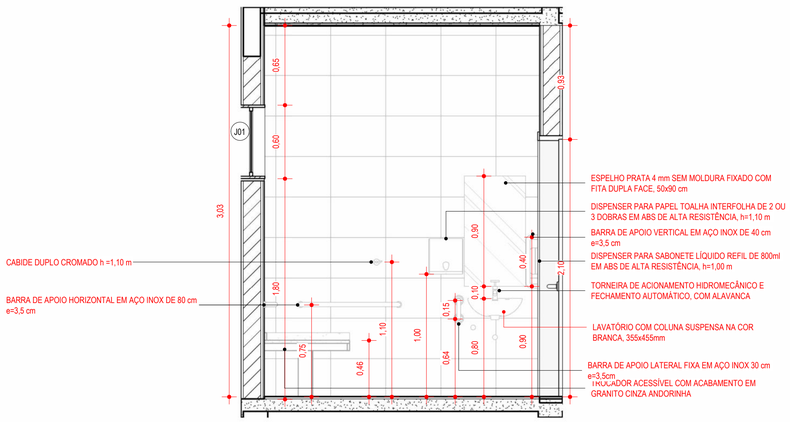

5 D-VEST. PCD

1 : 25

LEGENDA ARQUITETURA

PI	INDICAÇÃO DE ACABAMENTO DE PISO
PA	INDICAÇÃO DE ACABAMENTO DE PAREDE
TE	INDICAÇÃO DE ACABAMENTO DE FORRO
0,00	NÍVEL ACABADO ARQUITETURA (PLANTA BAIXA) - REFERÊNCIA TÉRREO
N.T. 0,00	NÍVEL TOPOGRÁFICO (PLANTA BAIXA) - REFERÊNCIA NÍVEL DO MAR
0,00	NÍVEL ACABADO ARQUITETURA (CORTE) - REFERÊNCIA TÉRREO

TABELA DE REVESTIMENTOS

A_PISO - ○	B_PAREDE - △	C_TETO - □

CÓDIGO	DESCRIÇÃO DOS MATERIAIS
A	
03	PINTURA DE PISO COM TINTA ACRÍLICA NA COR CINZA, APLICAÇÃO MANUAL, 2 DEMÃOS, INCLUSO FUNDO PREPARADOR
04	PISO EM CONCRETO ALISADO MECANICAMENTE COM ACABAMENTO EM 2(DUAS) DEMÃOS DE TINTA VINÍLICA À BASE DE ÁLCOOL, MINERALIZADA COM QUARTZO, COLORIDA E 2 (DUAS) DEMÃOS DE TINTA À BASE DE POLIURETANO. BICOMPONENTE, ACABAMENTO ACETINADO NAS CORES CONFORME TABELA DE PINTURA DE QUADRA
05	CONCRETO DESEMPENADO MECANICAMENTE NA COR NATURAL
06	CONTRAPISO e=5cm DESEMPENADO MECANICAMENTE NA COR NATURAL
B	
03	SELADOR DE PAREDE / PINTURA COM TINTA ACRÍLICA FOSCA 2 DEMÃOS, COR BRANCO
04	SELADOR DE PAREDE / PINTURA COM TINTA ACRÍLICA ACETINADA 2 DEMÃOS, COR CINZA CLARO
C	
02	CHAPISCO / REBOCO / SELADOR DE PAREDE / PINTURA TINTA ACRÍLICA INTERNA FOSCA 2 DEMÃOS COR BRANCO

NESTE PROJETO, O NÍVEL 0,00 (PAVIMENTO **TÉRREO**) REFERE-SE AO NÍVEL TOPOGRÁFICO REAL **911,09m.**

OBS.: TODAS AS MEDIDAS DEVEM SER CONFERIDAS EM OBRA. CASO SEJA NECESSÁRIO ALGUMA ALTERAÇÃO, ENTRAR EM CONTATO COM O PROJETISTA RESPONSÁVEL.

A - EMISSÃO INICIAL		MAIO/2026
OBSERVAÇÕES	VISTO	DATA

PREFEITURA MUNICIPAL DE URUBICI

PROSUL - PROJETOS, SUPERVISÃO E PLANEJAMENTO LTDA
Rua Saldanha Marinho, 116 - Edifício Liberal Center - 3º andar - Centro - Florianópolis - SC
Fone/Fax: (48) 3027-2730 - Home-page: www.prosul.com - E-mail: prosul@prosul.com

OBRA: **ESCOLA MUNICIPAL VALDIRENE ARRUDA DA CUNHA BORGUEZAN**

ENDEREÇO: RUA CLARISMUNDO JOSÉ CUSTÓDIO, S/N

INSCRIÇÃO IMOBILIÁRIA: 9.759


RESPONSÁVEL TÉCNICO PROJETO: | RESPONSÁVEL TÉCNICO EXECUÇÃO: | CLIENTE:

CONTEÚDO: BLOCO A - DETALHAMENTO VESTIÁRIOS PCD

PRANCHA: ARQ **08/ 17**


ESCALA	DATA	ARQUIVO	DISCIPLINA
INDICADA	MAIO/2026	031_26_arq_a	ARQUITETURA

Direitos Autorais Lei 9.610/98 art. 7º- incisos X e XI e art. 11: § Único.

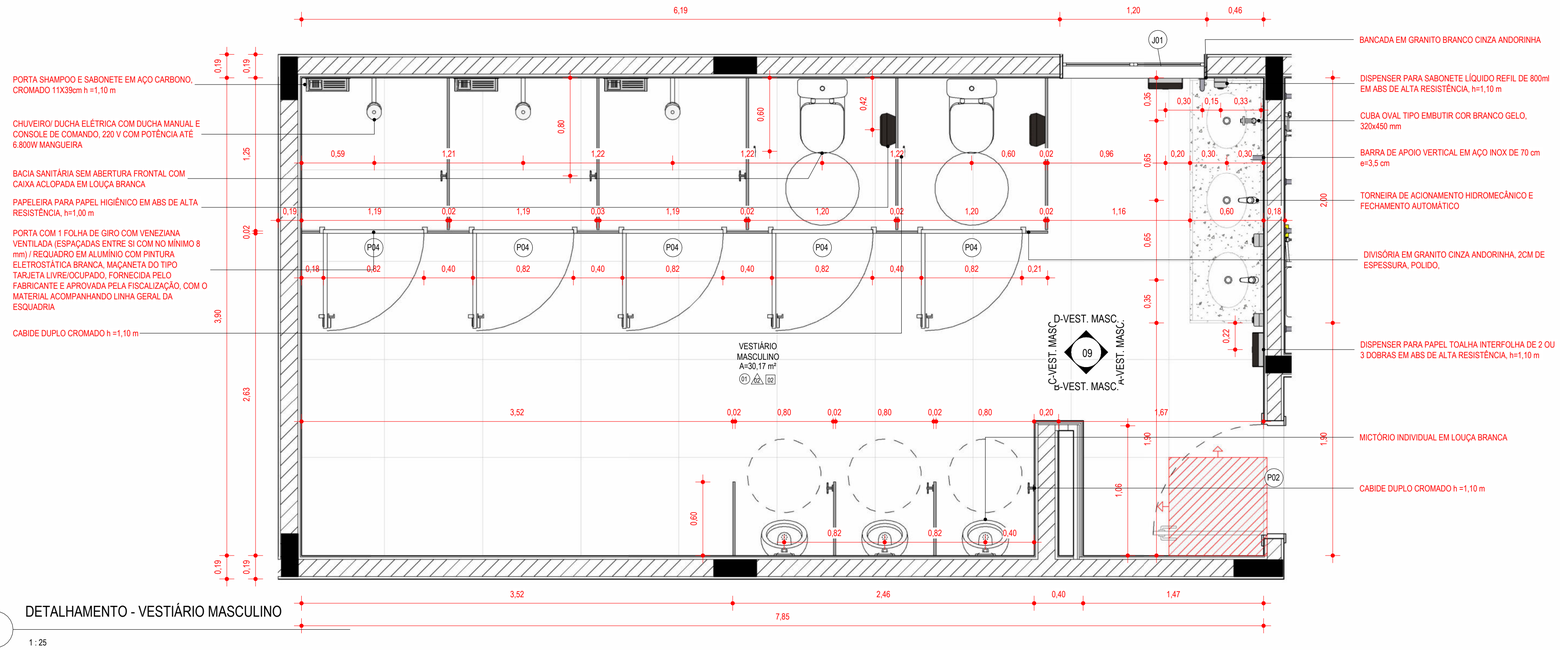


1 DETALHAMENTO - VESTIÁRIO MASCULINO

1 : 25

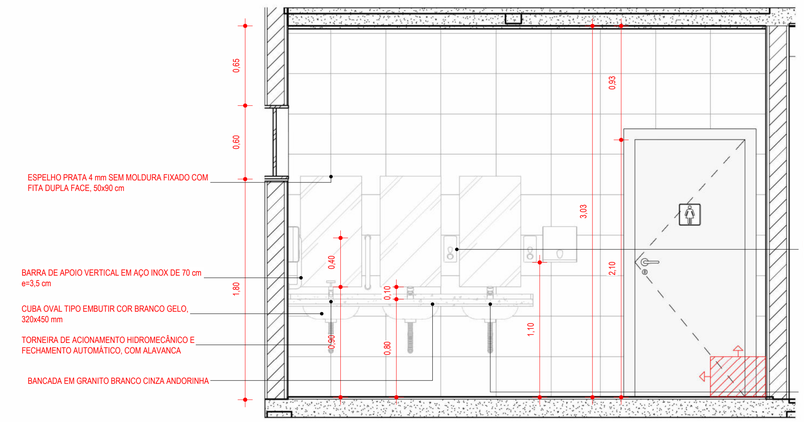


2 A-VEST. MASC.

1 : 25

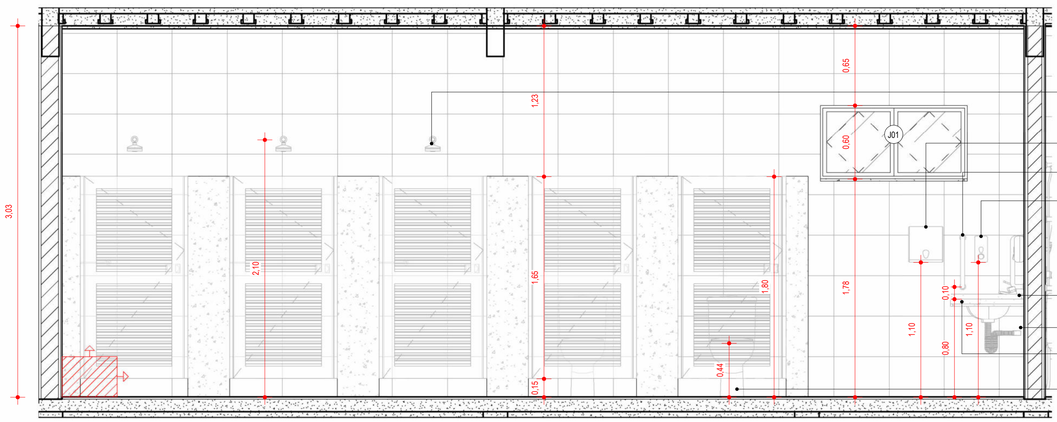


5 D-VEST. MASC.

1 : 25

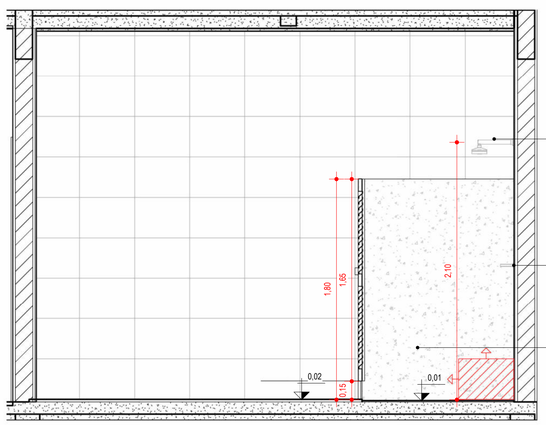

4 C-VEST. MASC.

1 : 25

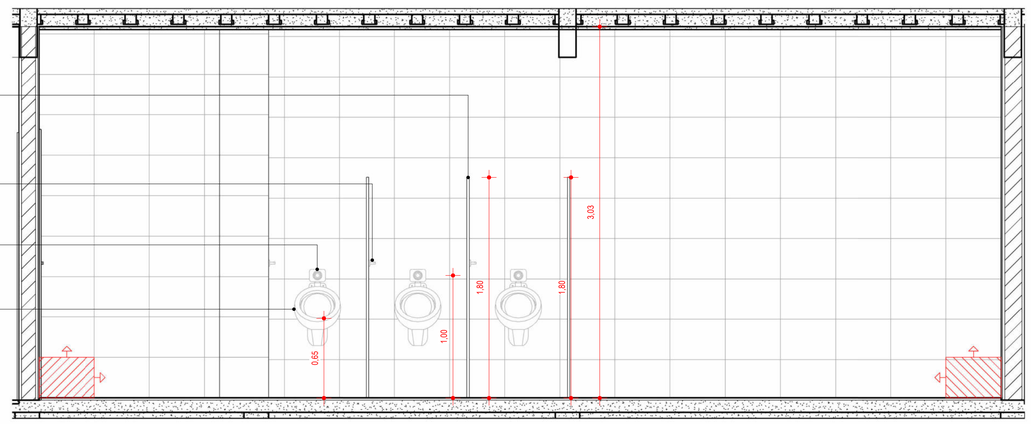

3 B-VEST. MASC.

1 : 25

LEGENDA ARQUITETURA

PI	INDICAÇÃO DE ACABAMENTO DE PISO
PA	INDICAÇÃO DE ACABAMENTO DE PAREDE
TE	INDICAÇÃO DE ACABAMENTO DE FORRO
0,00	NÍVEL ACABADO ARQUITETURA (PLANTA BAIXA) - REFERÊNCIA TÉRREO
N.T. 0,00	NÍVEL TOPOGRÁFICO (PLANTA BAIXA) - REFERÊNCIA NÍVEL DO MAR
0,00	NÍVEL ACABADO ARQUITETURA (CORTE) - REFERÊNCIA TÉRREO

TABELA DE REVESTIMENTOS

A_PISO - ○	B_PAREDE - △	C_TETO - □

CÓDIGO	DESCRIÇÃO DOS MATERIAIS
A	
03	PINTURA DE PISO COM TINTA ACRÍLICA NA COR CINZA, APLICAÇÃO MANUAL, 2 DEMÃOS, INCLUSO FUNDO PREPARADOR
04	PISO EM CONCRETO ALISADO MECANICAMENTE COM ACABAMENTO EM 2(DUAS) DEMÃOS DE TINTA VINÍLICA À BASE DE ÁLCOOL, MINERALIZADA COM QUARTZO, COLORIDA E 2 (DUAS) DEMÃOS DE TINTA À BASE DE POLIURETANO. BICOMPONENTE, ACABAMENTO ACETINADO NAS CORES CONFORME TABELA DE PINTURA DE QUADRA
05	CONCRETO DESEMPENADO MECANICAMENTE NA COR NATURAL
06	CONTRAPISO e=5cm DESEMPENADO MECANICAMENTE NA COR NATURAL
B	
03	SELADOR DE PAREDE / PINTURA COM TINTA ACRÍLICA FOSCA 2 DEMÃOS, COR BRANCO
04	SELADOR DE PAREDE / PINTURA COM TINTA ACRÍLICA ACETINADA 2 DEMÃOS, COR CINZA CLARO
C	
02	CHAPISCO / REBOCO / SELADOR DE PAREDE / PINTURA TINTA ACRÍLICA INTERNA FOSCA 2 DEMÃOS COR BRANCO

NESTE PROJETO, O NÍVEL 0,00 (PAVIMENTO **TÉRREO**) REFERE-SE AO NÍVEL TOPOGRÁFICO REAL **911,09m.**

OBS.: TODAS AS MEDIDAS DEVEM SER CONFERIDAS EM OBRA. CASO SEJA NECESSÁRIO ALGUMA ALTERAÇÃO, ENTRAR EM CONTATO COM O PROJETISTA RESPONSÁVEL.

A - EMISSÃO INICIAL		MAIO/2026
OBSERVAÇÕES	VISTO	DATA

PREFEITURA MUNICIPAL DE URUBICI

PROSUL - PROJETOS, SUPERVISÃO E PLANEJAMENTO LTDA
Rua Saldanha Marinho, 116 - Edifício Liberal Center - 3º andar - Centro - Florianópolis - SC
Fone/Fax: (48) 3027-2730 - Home-page: www.prosul.com - E-mail: prosul@prosul.com

OBRA: **ESCOLA MUNICIPAL VALDIRENE ARRUDA DA CUNHA BORGUEZAN**

ENDEREÇO: RUA CLARISMUNDO JOSÉ CUSTÓDIO, S/N

INSCRIÇÃO IMOBILIÁRIA: 9.759


RESPONSÁVEL TÉCNICO PROJETO: | RESPONSÁVEL TÉCNICO EXECUÇÃO: | CLIENTE:

CONTEÚDO: BLOCO A - DETALHAMENTO VESTIÁRIO MASCULINO

PRANCHA: ARQ **09/ 17**


ESCALA:	DATA:	ARQUIVO:	DISCIPLINA:
INDICADA	MAIO/2026	031_26_arq_a	ARQUITETURA

Direitos Autorais Lei 9.610/98 art. 7º: incisos X e XI e art. 11: § Único.

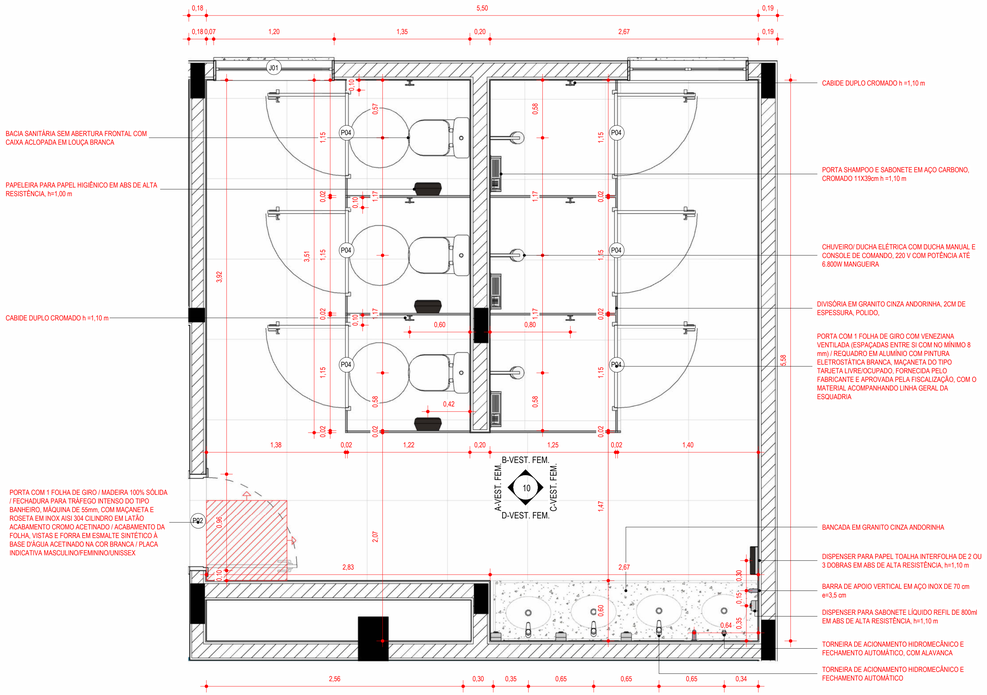


1 DETALHAMENTO - VESTIÁRIO FEMININO

1 : 25

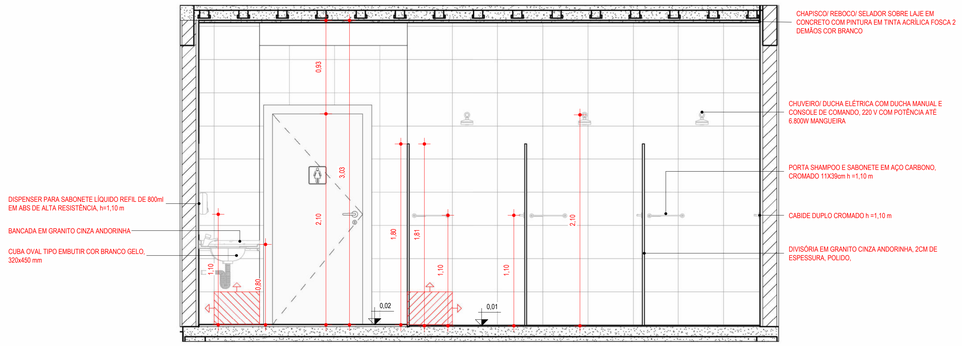


2 A-VEST. FEM.

1 : 25

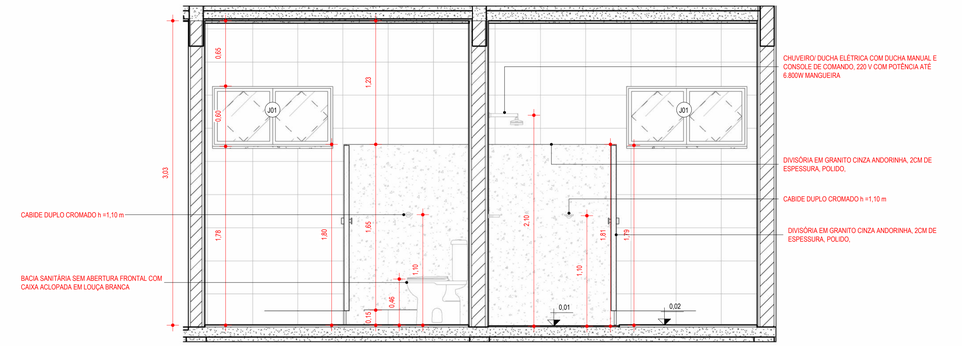


3 B-VEST. FEM.

1 : 25

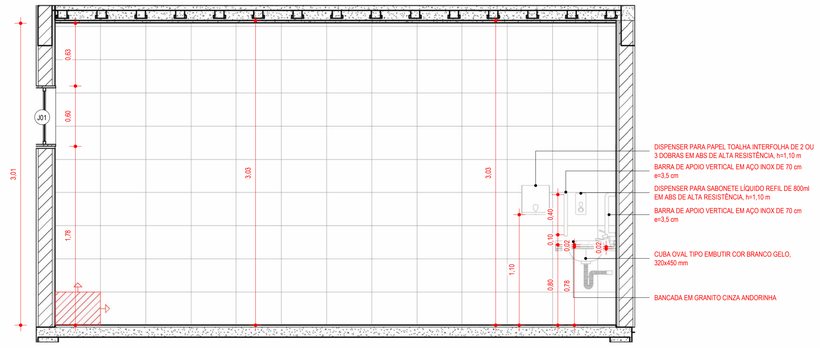

4 C-VEST. FEM.

1 : 25

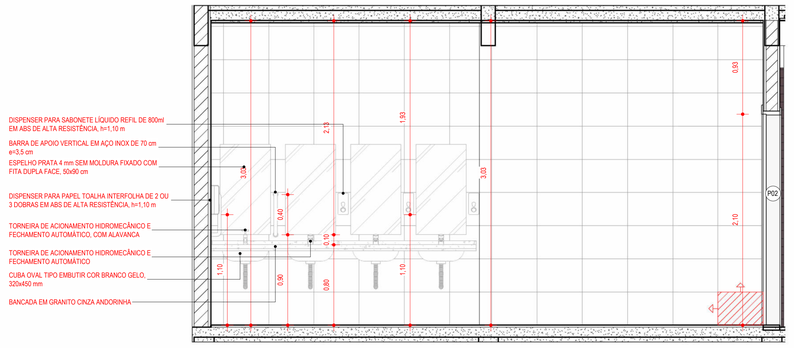

5 D-VEST. FEM.

1 : 25

LEGENDA ARQUITETURA

PI	INDICAÇÃO DE ACABAMENTO DE PISO
PA	INDICAÇÃO DE ACABAMENTO DE PAREDE
TE	INDICAÇÃO DE ACABAMENTO DE FORRO
0,00	NÍVEL ACABADO ARQUITETURA (PLANTA BAIXA) - REFERÊNCIA TÉRREO
N.T. 0,00	NÍVEL TOPOGRÁFICO (PLANTA BAIXA) - REFERÊNCIA NÍVEL DO MAR
0,00	NÍVEL ACABADO ARQUITETURA (CORTE) - REFERÊNCIA TÉRREO

TABELA DE REVESTIMENTOS

A_PISO - ○	B_PAREDE - △	C_TETO - □

CÓDIGO	DESCRIÇÃO DOS MATERIAIS
A	
03	PINTURA DE PISO COM TINTA ACRÍLICA NA COR CINZA, APLICAÇÃO MANUAL, 2 DEMÃOS, INCLUSO FUNDO PREPARADOR
04	PISO EM CONCRETO ALISADO MECANICAMENTE COM ACABAMENTO EM 2(DUAS) DEMÃOS DE TINTA VINÍLICA À BASE DE ÁLCOOL, MINERALIZADA COM QUARTZO, COLORIDA E 2 (DUAS) DEMÃOS DE TINTA À BASE DE POLIURETANO. BICOMPONENTE, ACABAMENTO ACETINADO NAS CORES CONFORME TABELA DE PINTURA DE QUADRA.
05	CONCRETO DESEMPENADO MECANICAMENTE NA COR NATURAL
06	CONTRAPISO e=5cm DESEMPENADO MECANICAMENTE NA COR NATURAL
B	
03	SELADOR DE PAREDE / PINTURA COM TINTA ACRÍLICA FOSCA 2 DEMÃOS, COR BRANCO
04	SELADOR DE PAREDE / PINTURA COM TINTA ACRÍLICA ACETINADA 2 DEMÃOS, COR CINZA CLARO
C	
02	CHAPISCO / REBOCO / SELADOR DE PAREDE / PINTURA TINTA ACRÍLICA INTERNA FOSCA 2 DEMÃOS COR BRANCO

NESTE PROJETO, O NÍVEL 0,00 (PAVIMENTO **TÉRREO**) REFERE-SE AO NÍVEL TOPOGRÁFICO REAL **911,09m.**

OBS.: TODAS AS MEDIDAS DEVEM SER CONFERIDAS EM OBRA. CASO SEJA NECESSÁRIO ALGUMA ALTERAÇÃO, ENTRAR EM CONTATO COM O PROJETISTA RESPONSÁVEL.

A - EMISSÃO INICIAL		MAIO/2026
OBSERVAÇÕES	VISTO	DATA

PREFEITURA MUNICIPAL DE URUBICI

PROSUL - PROJETOS, SUPERVISÃO E PLANEJAMENTO LTDA
Rua Saldanha Marinho, 116 - Edifício Liberal Center - 3º andar - Centro - Fiamanópolis - SC
Fone/Fax: (48) 3027-2730 - Home-page: www.prosul.com - E-mail: prosul@prosul.com

OBRA:
ESCOLA MUNICIPAL VALDIRENE ARRUDA DA CUNHA BORGUEZAN

ENDEREÇO: RUA CLARISMUNDO JOSÉ CUSTÓDIO, S/N

INSCRIÇÃO IMOBILIÁRIA: 9.759


RESPONSÁVEL TÉCNICO PROJETO: | RESPONSÁVEL TÉCNICO EXECUÇÃO: | CLIENTE:

CONTEÚDO: BLOCO A - DETALHAMENTO VESTIÁRIO FEMININO

PRANCHA: ARQ **10/ 17**

ESCALA:	DATA:	ARQUIVO:	DISCIPLINA:
INDICADA	MAIO/2026	031_26_arq_a	ARQUITETURA


Direitos Autorais Lei 9.610/98 art. 7º incisos X e XI e art. 11: § Único.

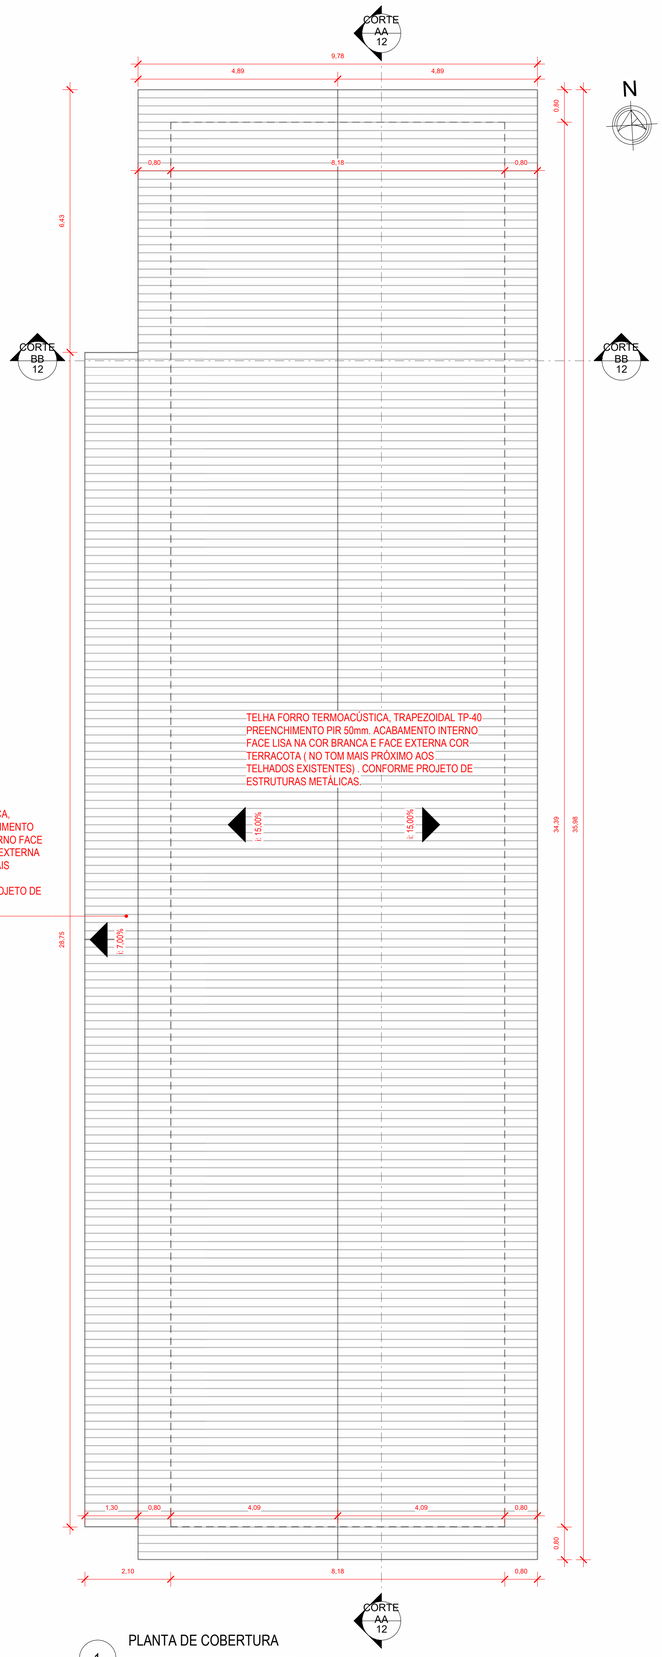

TELHA FORRO TERMOACÚSTICA, TRAPEZOIDAL TP-40 PREENCHIMENTO PIR 50mm. ACABAMENTO INTERNO FACE LISA NA COR BRANCA E FACE EXTERNA COR TERRACOTA (NO TOM MAIS PRÓXIMO AOS TELHADOS EXISTENTES) . CONFORME PROJETO DE ESTRUTURAS METÁLICAS.

1 PLANTA DE COBERTURA

1 : 75

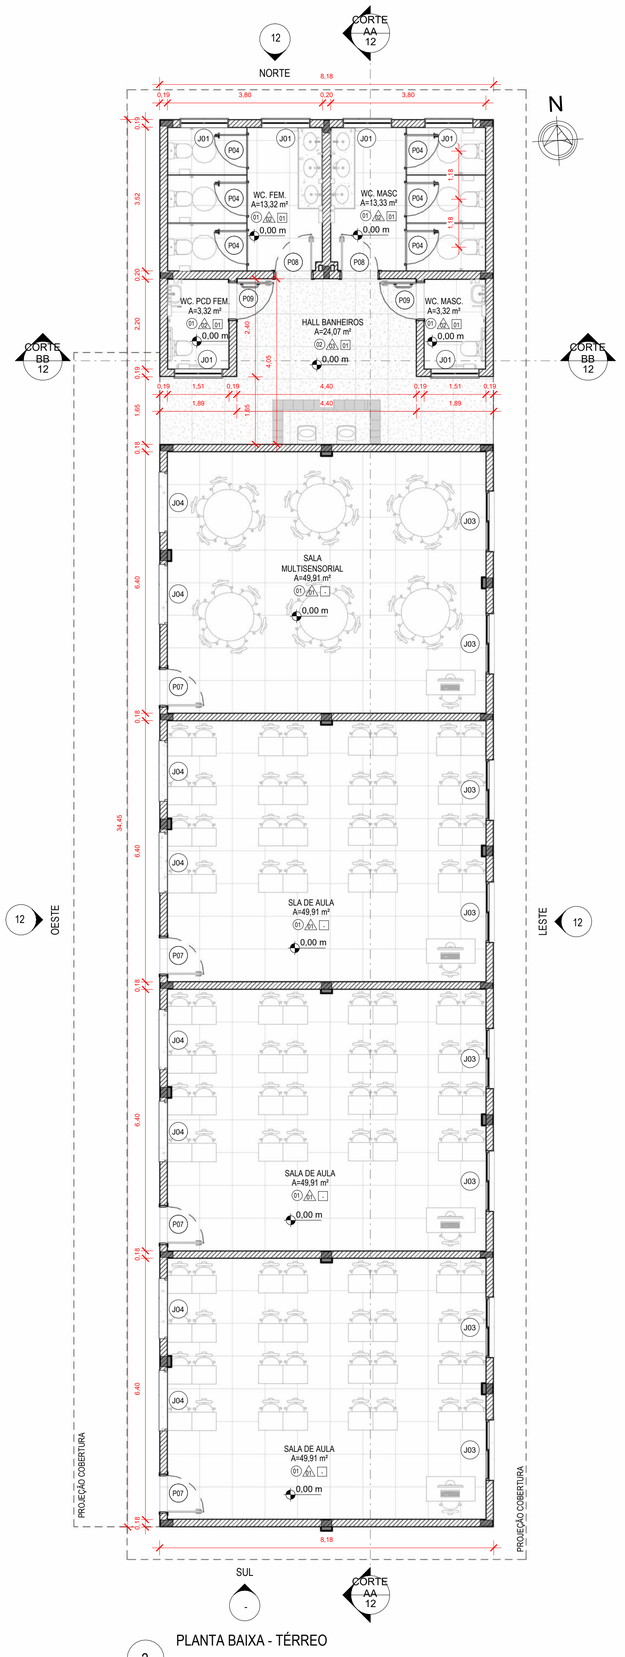

2 PLANTA BAIXA - TÉRREO

1 : 75



PLANTA CHAVE - LOCALIZAÇÃO

1 : 75

LEGENDA ARQUITETURA

- INDICAÇÃO DE ACABAMENTO DE PISO
- INDICAÇÃO DE ACABAMENTO DE PAREDE
- INDICAÇÃO DE ACABAMENTO DE FORRO
- 0,00 — NÍVEL ACABADO ARQUITETURA (PLANTA BAIXA) - REFERÊNCIA TÉRREO
- 0,00 — NÍVEL ACABADO ARQUITETURA (CORTE) - REFERÊNCIA TÉRREO

TABELA DE REVESTIMENTOS

A_PISO - ○	B_PAREDE - △	C_TETO - □

CÓDIGO	DESCRIÇÃO DOS MATERIAIS
A	
01	PISO PORCELANATO ACETINADO RETIFICADO, SUPERFÍCIE NATURAL, FORMATO 800x800mm, USO COMERCIAL PESADO INTERNO, COR PREDOMINANTE AREIA / ASSENTADO SOBRE CONTRAPISO COM ARGAMASSA INDUSTRIALIZADA / REJUNTE ACRÍLICO JUNTA 1mm NA COR MAIS PRÓXIMA AO PISO / RODAPÉ EM PORCELANATO CORTADO h = 7cm NO MESMO MATERIAL (ONDENÃO HOUVER PAREDE COM REVESTIMENTO CERÂMICO)
02	PISO PORCELANATO ACETINADO RETIFICADO, SUPERFÍCIE ANTIDERRAPANTE, FORMATO 800x800mm, USO COMERCIAL PESADO, COR PREDOMINANTE AREIA / ASSENTADO SOBRE CONTRAPISO COM ARGAMASSA INDUSTRIALIZADA / REJUNTE ACRÍLICO JUNTA 1mm NA COR MAIS PRÓXIMA AO PISO / RODAPÉ EM PORCELANATO CORTADO h = 7cm NO MESMO MATERIAL (ONDENÃO HOUVER PAREDE COM REVESTIMENTO CERÂMICO)
B	
01	MASSA CORRIDA / SELADOR DE PAREDE / PINTURA COM TINTA ACRÍLICA ACETINADA 2 DEMÃOS, COR BRANCA
02	ARGAMASSA COLANTE / AZULEJO CERÂMICO 33x45cm NA COR BRANCO ACETINADO / ACABAMENTO RETIFICADO / ASSENTADOS ATÉ O TETO OU FORRO/ REJUNTE PRÉ-FABRICADO JUNTA 1mm NA COR BRANCO
03	SELADOR DE PAREDE / PINTURA COM TINTA ACRÍLICA ACETINADA 2 DEMÃOS, COR BRANCO
C	
01	FORRO EM PVC BRANCO, TIPO LAMBRI, COM RÉGUAS DE ENCAIXE MACHO-FÊMEA, FIXADAS NA ESTRUTURA DE MADEIRA. INSTALAÇÃO COM ACABAMENTO EM RODA-FORRO DE PVC

TABELA DE PORTAS

CÓDIGO	DESCRIÇÃO	LARGURA	ALTURA	QTD.
P04	PORTA COM 1 FOLHA DE GIRO COM VENEZIANA VENTILADA (ESPAÇADAS ENTRE SI COM NO MÍNIMO 8 mm) / REQUADRO EM ALUMÍNIO COM PINTURA ELETROSTÁTICA BRANCA, MAÇANETA DO TIPO TARJETA LIVRE/OCUPADO, FORNECIDA PELO FABRICANTE E APROVADA PELA FISCALIZAÇÃO, COM O MATERIAL ACOMPANHANDO LINHA GERAL DA ESQUADRIA	0,80	1,65	6
P07	PORTAS MODULARES DO TIPO "SANDUÍCHE" CONSTITUÍDOS POR DUAS CHAPAS DE AÇO GALVALUME PRÉ-PINTADAS (AZ150 – ESPESSURA MÍNIMA DE 0,50 MM), COM REVESTIMENTO DE PROTEÇÃO CONTRA CORROSÃO PERFIS DE ACABAMENTO EM AÇO GALVALUME PRÉPINTADO (ESPESSURA DE 1,25 MM), COM VISOR EM VIDRO LAMINADO 5+5mm, DOBRADIÇAS 76 X 45 X 1,5MM ZINCADA, FECHADURA COM ESPELHOS E TRINCOS CROMADOS	0,90	2,10	4
P08	PORTAS MODULARES DO TIPO "SANDUÍCHE" CONSTITUÍDOS POR DUAS CHAPAS DE AÇO GALVALUME PRÉ-PINTADAS (AZ150 – ESPESSURA MÍNIMA DE 0,50 MM), COM REVESTIMENTO DE PROTEÇÃO CONTRA CORROSÃO PERFIS DE ACABAMENTO EM AÇO GALVALUME PRÉPINTADO (ESPESSURA DE 1,25 MM, PLACA INDICATIVA MASCULINO/FEMININO/UNISSEX, DOBRADIÇAS 76 X 45 X 1,5MM ZINCADA, FECHADURA COM ESPELHOS E TRINCOS CROMADOS	0,90	2,10	2
P09	PORTAS MODULARES DO TIPO "SANDUÍCHE" CONSTITUÍDOS POR DUAS CHAPAS DE AÇO GALVALUME PRÉ-PINTADAS (AZ150 – ESPESSURA MÍNIMA DE 0,50 MM), COM REVESTIMENTO DE PROTEÇÃO CONTRA CORROSÃO PERFIS DE ACABAMENTO EM AÇO GALVALUME PRÉPINTADO (ESPESSURA DE 1,25 MM), BARRA PUXADOR HORIZONTAL EM AÇO INOX, PLACA INDICATIVA PCD MASCULINO/FEMININO/UNISSEX, DOBRADIÇAS 76 X 45 X 1,5MM ZINCADA, FECHADURA COM ESPELHOS E TRINCOS CROMADOS	0,90	2,10	2

TABELA DE JANELAS

CÓDIGO	DESCRIÇÃO	LARGURA	ALTURA	PEITORIL	QTD
J01	JANELA BASCULANTE / REQUADRO EM ALUMÍNIO COM PINTURA ELETROSTÁTICA NA COR BRANCA / VIDRO MINIBOREAL 4mm / PEITORIL DE GRANITO CINZA ANDORINHA 2cm	1,20	0,60	1,78	6
J03	JANELA DE CORRER 2 FOLHAS DE VIDRO LISO INCOLOR TEMPERADO 6mm / PEITORIL 2 FOLHAS FIXAS DE VIDRO TEMPERADO 6mm / PEITORIL DE GRANITO CINZA ANDORINHA 2cm / REQUADRO EM ALUMÍNIO COM PINTURA ELETROSTÁTICA NA COR BRANCA	1,00	1,58	0,60	8
J04	JANELA DE CORRER 2 FOLHAS DE VIDRO LISO INCOLOR TEMPERADO 6mm / PEITORIL DE GRANITO CINZA ANDORINHA 2cm / REQUADRO EM ALUMÍNIO COM PINTURA ELETROSTÁTICA NA COR BRANCA	1,40	0,60	1,50	8

NESTE PROJETO, O NÍVEL 0,00 (PAVIMENTO **TÉRREO**) REFERE-SE AO NÍVEL TOPOGRÁFICO REAL **911,09m.**

AS IMAGENS RENDERIZADAS SÃO ILUSTRATIVAS E SERVEM APENAS COMO REFERÊNCIA VISUAL DO PROJETO PROPOSTO
OBS.: TODAS AS MEDIDAS DEVEM SER CONFERIDAS EM OBRA. CASO SEJA NECESSÁRIO ALGUMA ALTERAÇÃO, ENTRAR EM CONTATO COM O PROJETISTA RESPONSÁVEL.

A - EMISSÃO INICIAL		MAIO/2026
OBSERVAÇÕES	VISTO	DATA

PREFEITURA MUNICIPAL DE URUBICI

PROSUL - PROJETOS, SUPERVISÃO E PLANEJAMENTO LTDA
Rua Saldanha Marinho, 116 - Edifício Liberal Center - 3º andar - Centro - Florianópolis - SC
Fone/Fax: (48) 3027-2730 - Home-page: www.prosul.com - E-mail: prosul@prosul.com

OBRA:
ESCOLA MUNICIPAL VALDIRENE ARRUDA DA CUNHA BORGUEZAN

ENDEREÇO: RUA CLARISMUNDO JOSÉ CUSTÓDIO, S/N
INSCRIÇÃO IMOBILIÁRIA: 9.759


RESPONSÁVEL TÉCNICO PROJETO:
RESPONSÁVEL TÉCNICO EXECUÇÃO:
CLIENTE:

CONTEÚDO: BLOCO B - PLANTA BAIXA PAV TÉRREO E COBERTURA

PRANCHA: ARQ 11/ 17


ESCALA	DATA	ARQUIVO	DISCIPLINA
INDICADA	MAIO/2026	031_26_arq_a	ARQUITETURA

Direitos Autorais Lei 9.610/98 art. 7º- incisos X e XI e art. 11: § Único.

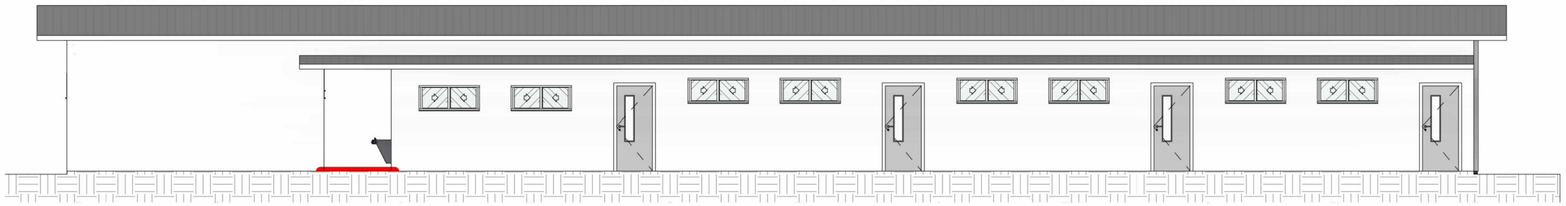


1 OESTE

1 : 75

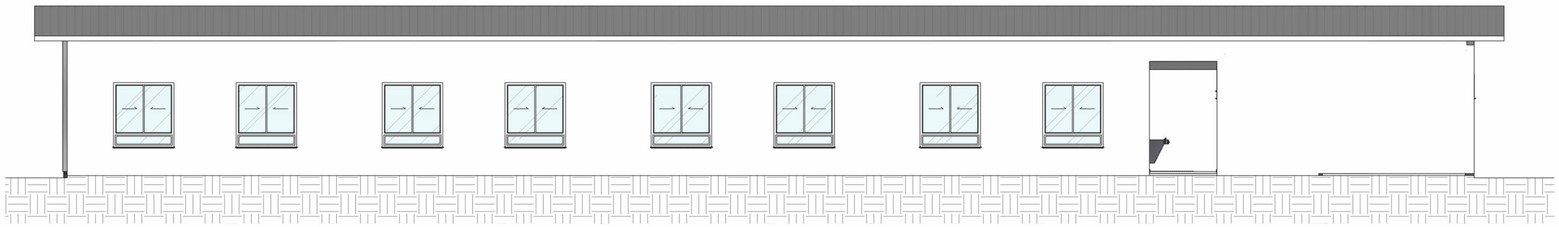


2 LESTE

1 : 75

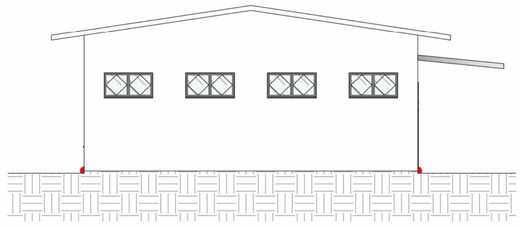


3 NORTE

1 : 75

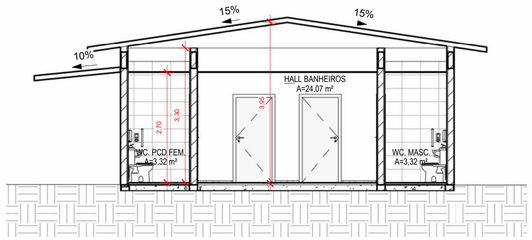

5 CORTE BB

1 : 75

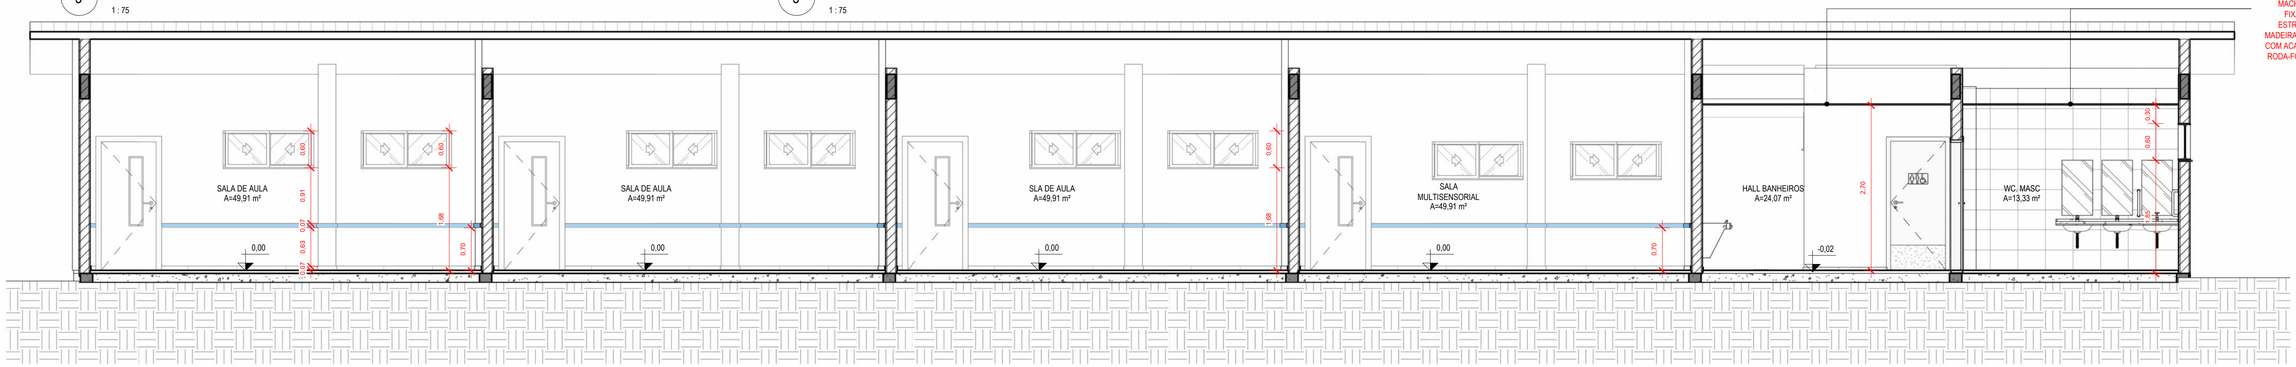

4 CORTE AA

1 : 50

LEGENDA ARQUITETURA

- INDICAÇÃO DE ACABAMENTO DE PISO
- INDICAÇÃO DE ACABAMENTO DE PAREDE
- INDICAÇÃO DE ACABAMENTO DE FORRO
- 0,00 — NÍVEL ACABADO ARQUITETURA (PLANTA BAIXA) - REFERÊNCIA TÉRREO
- 0,00 — NÍVEL ACABADO ARQUITETURA (CORTE) - REFERÊNCIA TÉRREO

FORRO EM PVC BRANCO, TIPO LAMBRI, COM RÉGUAS DE ENCAIXE MACHO-FÊMEA, FIXADAS NA ESTRUTURA DE MADEIRA. INSTALAÇÃO COM ACABAMENTO EM RODA-FORRO DE PVC

NESTE PROJETO, O NÍVEL 0,00 (PAVIMENTO **TÉRREO**) REFERE-SE AO NÍVEL TOPOGRÁFICO REAL **911,09m.**
AS IMAGENS RENDERIZADAS SÃO ILUSTRATIVAS E SERVEM APENAS COMO REFERÊNCIA VISUAL DO PROJETO PROPOSTO
OBS.: TODAS AS MEDIDAS DEVEM SER CONFERIDAS EM OBRA. CASO SEJA NECESSÁRIO ALGUMA ALTERAÇÃO, ENTRAR EM CONTATO COM O PROJETISTA RESPONSÁVEL.

A - EMISSÃO INICIAL		MAIO/2026
OBSERVAÇÕES	VISTO	DATA

PREFEITURA MUNICIPAL DE URUBICI

PROSUL - PROJETOS, SUPERVISÃO E PLANEJAMENTO LTDA
Rua Saldanha Marinho, 116 - Edifício Liberal Center - 3º andar - Centro - Florianópolis - SC
Fone/Fax: (48) 3027-2730 - Home-page: www.prosul.com - E-mail: prosul@prosul.com

OBRA: **ESCOLA MUNICIPAL VALDIRENE ARRUDA DA CUNHA BORGUEZAN**

ENDEREÇO: RUA CLARISMUNDO JOSÉ CUSTÓDIO, S/N

INSCRIÇÃO IMOBILIÁRIA: 9.759


RESPONSÁVEL TÉCNICO PROJETO: | RESPONSÁVEL TÉCNICO EXECUÇÃO: | CLIENTE:

CONTEÚDO: BLOCO B - CORTES E FACHADAS

PRANCHA: ARQ 12/ 17


ESCALA	DATA	ARQUIVO	DISCIPLINA
INDICADA	MAIO/2026	031_26_arq_a	ARQUITETURA

Direitos Autorais Lei 9.610/98 art. 7º incisos X e XI e art. 11: § Único.

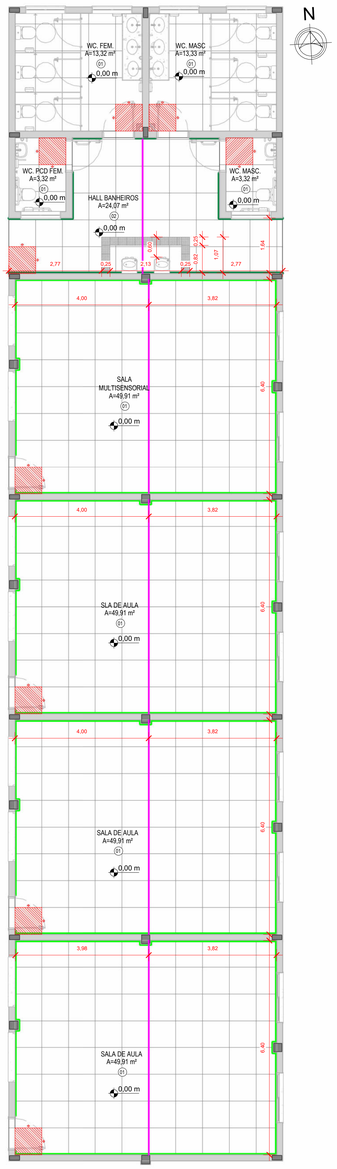


1 PLANTA DE PAGINAÇÃO DE PISO - TÉRREO

1 : 75

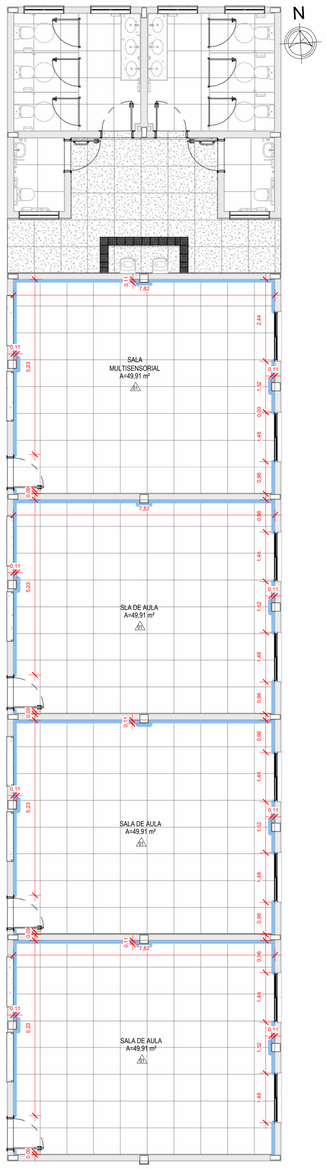


2 PLANTA DE BATE CARTEIRA - TÉRREO

1 : 75

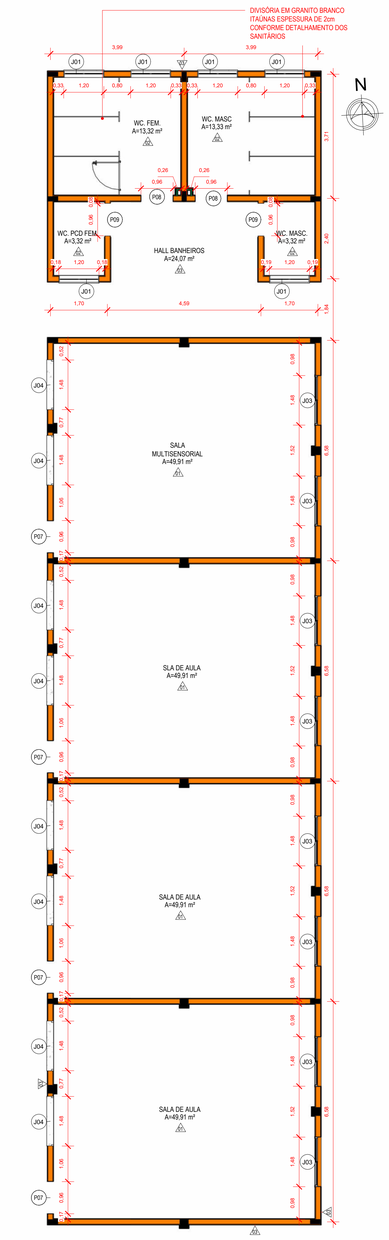

3 PLANTA DE LOCAÇÃO DE PAREDE - TÉRREO

1 : 75

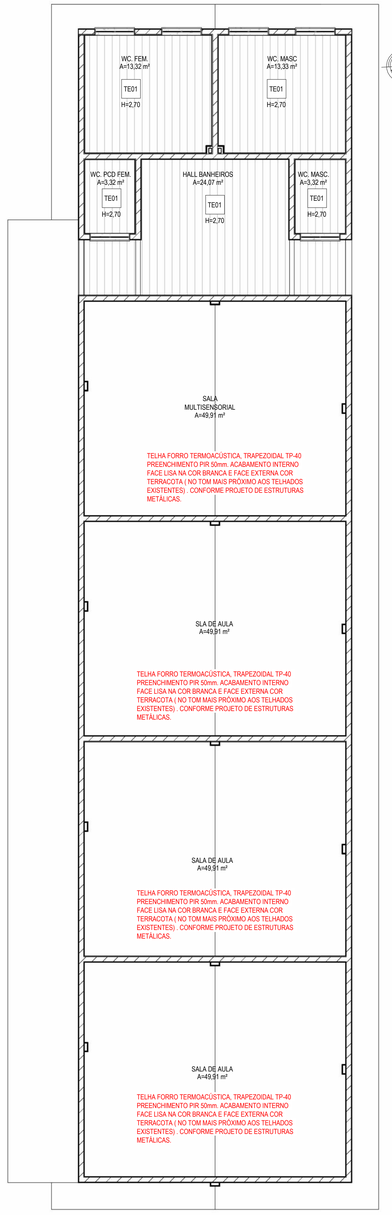


4 PLANTA DE TETO - TÉRREO

1 : 75


DETALHE - JUNTA DE MOVIMENTAÇÃO DE PISO

SEM ESCALA

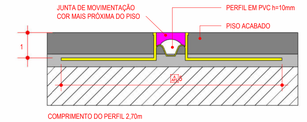

DETALHE - TRATAMENTO SOLEIRA EM DESNÍVEL


SEM ESCALA

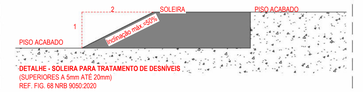


DETALHE - SOLEIRA PARA TRATAMENTO DE DESNÍVEIS
(SUPERIORES A 5mm ATÉ 20mm)
REF. FIG. 68 NRB 9050:2020

DET. BATE CARTEIRA


SEM ESCALA

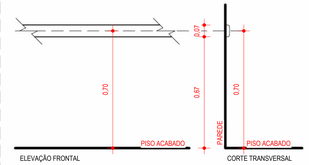

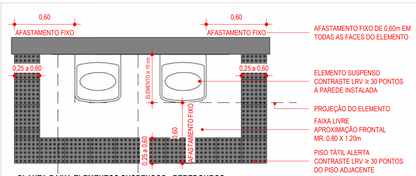

PLANTA BAIXA ELEMENTOS SUSPENSOS - BEBEDOUROS

1 - TODOS OS ELEMENTOS COM ALTURA ENTRE 60 A 100 cm E PROJEÇÃO ≥ 10 cm SÃO CONSIDERADOS ELEMENTOS SUSPENSOS.
2 - OS ELEMENTOS SUSPENSO ESTÃO INDICADOS EM PROJETO, MAS CASOS ESPECÍFICOS DEVEM SEGUIR O DETALHE ACIMA E NORMAS NBR 9050 E 16537.

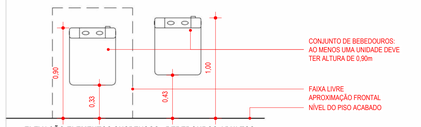

ELEVAÇÃO ELEMENTOS SUSPENSOS - BEBEDOUROS ADULTOS

DETALHE - SUSPENSOS - BEBEDOUROS
REFERÊNCIA: NBR 9050:2020

LEGENDA ARQUITETURA

- INDICAÇÃO DE ACABAMENTO DE PISO
- INDICAÇÃO DE ACABAMENTO DE PAREDE
- INDICAÇÃO DE ACABAMENTO DE FORRO
- 0,00 — NÍVEL ACABADO ARQUITETURA (PLANTA BAIXA) - REFERÊNCIA TÉRREO
- 0,00 — NÍVEL ACABADO ARQUITETURA (CORTE) - REFERÊNCIA TÉRREO

LEGENDA

	JUNTA DE EXPANSÃO DE PISO (EM CONFORMIDADE COM A NBR 8214 "DEVERÃO SER PREVISTAS JUNTAS DE EXPANSÃO (MOVIMENTAÇÃO) DE PISO NOS AMBIENTES INTERNOS COM ÁREAS MAIOR OU IGUAL A 32m² OU SEMPRE QUE UMA DAS DIMENSÕES FOR MAIOR QUE 8m
	JUNTA DE EXPANSÃO DE ESTRUTURA
	PISO PODOTÁTIL EMBORRACHADO TIPO DIRECIONAL E ALERTA, DE SOBREPOR FIXADO COM ARGAMASSA COLANTE, COR CINZA, USO INTERNO, 25x25cm, ESPESSURA DE BASE =7mm.
	SOLEIRA EM PISO CERÂMICO NO MESMO MATERIAL DO PISO INSTALADO. CONFORME INDICADO EM PROJETO. QUANDO INSTALADAS NAS PORTAS ASSENTADAS EM PAREDES DE ALVENARIA DE DENTRO DA EDIFICAÇÃO, A LARGURA DEVE SER IGUAL A ESPESSURA DA PAREDE.
	PEÇA DE INÍCIO DE COLOCAÇÃO DO PORCELANATO.

OBSERVAÇÃO:
1- QUANDO HOUVER NECESSIDADE DE REALIZAÇÃO DE CORTES E EMENDAS NA SINALIZAÇÃO TÁTIL, É RECOMENDÁVEL PRESERVAR AO MÁXIMO A CONTINUIDADE DO RELEVO, CONFORME NORMA ABNT NBR 16537, 2016;
2- PARA OS PISOS TÁTEIS DE ALERTA, DEVE SER EVITADO O CORTE DAS PEÇAS NO ALINHAMENTO DOS RELEVOS, CONFORME NORMA ABNT NBR 16537, 2016.

TABELA DE REVESTIMENTOS

A_PISO - ○	B_PAREDE - △	C_TETO - □

CÓDIGO	DESCRIÇÃO DOS MATERIAIS
A	
01	PISO PORCELANATO ACETINADO RETIFICADO, SUPERFÍCIE NATURAL, FORMATO 800x800mm, USO COMERCIAL PESADO INTERNO, COR PREDOMINANTE AREIA / ASSENTADO SOBRE CONTRAPISO COM ARGAMASSA INDUSTRIALIZADA / REJUNTE ACRÍLICO JUNTA 1mm NA COR MAIS PRÓXIMA AO PISO / RODAPÉ EM PORCELANATO CORTADO h = 7cm NO MESMO MATERIAL (ONDENÃO HOUVER PAREDE COM REVESTIMENTO CERÂMICO)
02	PISO PORCELANATO ACETINADO RETIFICADO, SUPERFÍCIE ANTIDERRAPANTE, FORMATO 800x800mm, USO COMERCIAL PESADO, COR PREDOMINANTE AREIA / ASSENTADO SOBRE CONTRAPISO COM ARGAMASSA INDUSTRIALIZADA / REJUNTE ACRÍLICO JUNTA 1mm NA COR MAIS PRÓXIMA AO PISO / RODAPÉ EM PORCELANATO CORTADO h = 7cm NO MESMO MATERIAL (ONDENÃO HOUVER PAREDE COM REVESTIMENTO CERÂMICO)
B	
01	MASSA CORRIDA / SELADOR DE PAREDE / PINTURA COM TINTA ACRÍLICA ACETINADA 2 DEMÃOS, COR BRANCA
02	ARGAMASSA COLANTE / AZULEJO CERÂMICO 33x45cm NA COR BRANCO ACETINADO / ACABAMENTO RETIFICADO / ASSENTADOS ATÉ O TETO OU FORRO/ REJUNTE PRÉ-FABRICADO JUNTA 1mm NA COR BRANCO
03	SELADOR DE PAREDE / PINTURA COM TINTA ACRÍLICA ACETINADA 2 DEMÃOS, COR BRANCO
C	
01	FORRO EM PVC BRANCO, TIPO LAMBRI, COM RÉGUAS DE ENCAIXE MACHO-FÊMEA, FIXADAS NA ESTRUTURA DE MADEIRA. INSTALAÇÃO COM ACABAMENTO EM RODA-FORRO DE PVC

TABELA DE ACABAMENTO - RODAPÉS

COR	CÓDIGO	DESCRIÇÃO
	RD01	RODAPÉ EM PORCELANATO 80x80cm DO MESMO MATERIAL DO PISO APLICADO, CORTADO H=7CM, NATURAL, COR AREIA/ COM ARGAMASSA INDUSTRIALIZADA/ REJUNTE PRÉ-FABRICADO JUNTA 1mm NA COR MAIS PRÓXIMA AO PISO
	RD02	RODAPÉ EM PORCELANATO 80x80cm DO MESMO MATERIAL DO PISO APLICADO, CORTADO H=7CM, ANTIDERRAPANTE, COR PREDOMINANTE CINZA APARENCIA DE TEXTURA GRANILITE/ COM ARGAMASSA INDUSTRIALIZADA/ REJUNTE PRÉ-FABRICADO JUNTA 1,5mm NA COR MAIS PRÓXIMA AO PISO

TABELA - BATE CARTEIRA

COR	CÓD	DESCRIÇÃO	QNTD (m)
	BC1	BATE CARTEIRA RÉGUA DE MADEIRA ANGELIM (7x2,5cm) H=70cm DO PISO COM PINTURA ESMALTE SINTÉTICO BRILHANTE COR AZUL REI (D339)	70,13

TABELA DE VEDAÇÕES

	CÓD.	DESCRIÇÃO
	PO01	PAREDE EM TIJOLO CERÂMICO 9 FUROS / DIMENSÕES: 14 X 19 X 29cm / ASSENTADOS A CUTELO (ESPESSURA DE 14cm) / ARGAMASSA DE CIMENTO, CAL E AREIA MÉDIA/GROSSA / SEGUIDO POR CHAPISCO E REBOCO
	PO02	PAREDE COM PLACAS DE GESSO ACARTONADO (DRYWALL) RESISTENTE A UMIDADE (RU) / PARA USO INTERNO / COM UMA FACE SIMPLE E ESTRUTURA METÁLICA COM GUIAS SIMPLES

NESTE PROJETO, O NÍVEL 0,00 (PAVIMENTO **TÉRREO**) REFERE-SE AO NÍVEL TOPOGRÁFICO REAL **911,09m.**
OBS.: TODAS AS MEDIDAS DEVEM SER CONFERIDAS EM OBRA. CASO SEJA NECESSÁRIO ALGUMA ALTERAÇÃO, ENTRAR EM CONTATO COM O PROJETISTA RESPONSÁVEL.

A - EMISSÃO INICIAL		MAIO/2026
OBSERVAÇÕES	VISTO	DATA

PREFEITURA MUNICIPAL DE URUBICI

PROSUL - PROJETOS, SUPERVISÃO E PLANEJAMENTO LTDA
Rua Saldanha Marinho, 116 - Edifício Liberal Center - 3º andar - Centro - Florianópolis - SC
Fone/Fax: (48) 3027-2730 - Home-page: www.prosul.com - E-mail: prosul@prosul.com

OBRA:
ESCOLA MUNICIPAL VALDIRENE ARRUDA DA CUNHA BORGUEZAN

ENDEREÇO: RUA CLARISMUNDO JOSÉ CUSTÓDIO, S/N
INSCRIÇÃO IMOBILIÁRIA: 9.759


RESPONSÁVEL TÉCNICO PROJETO: | RESPONSÁVEL TÉCNICO EXECUÇÃO: | CLIENTE:

CONTEÚDO: BLOCO B - PLANTA DE PAGINAÇÃO DE PISO, PLANTA DE BATE CARTEIRA E LOCAÇÃO DE PAREDE


PRANCHA: ARQ 13/ 17

ESCALA: INDICADA | DATA: MAIO/2026 | ARQUIVO: 031_26_arq_a | DISCIPLINA: ARQUITETURA


Direitos Autorais Lei 9.610/98 art. 7º incisos X e XI e art. 11 § Único.

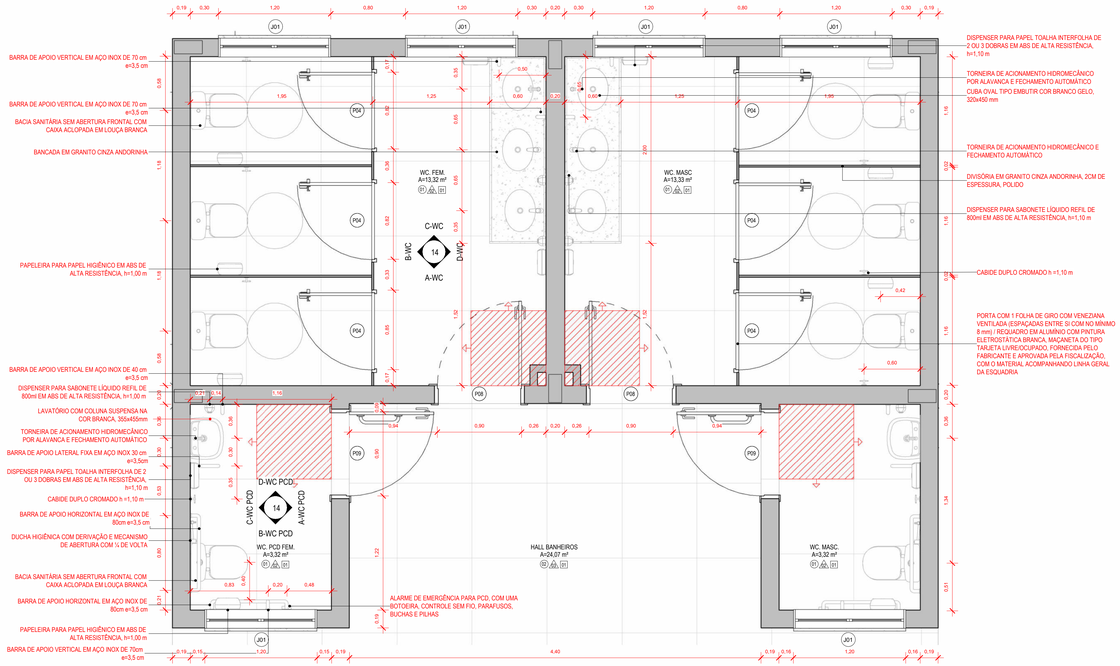


1 DETALHAMENTO - SANITÁRIOS
1 : 25

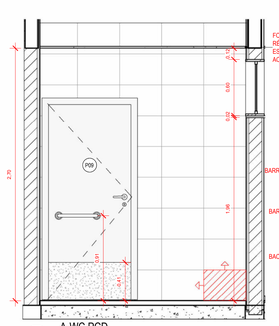


6 A-WC PCD
1 : 25

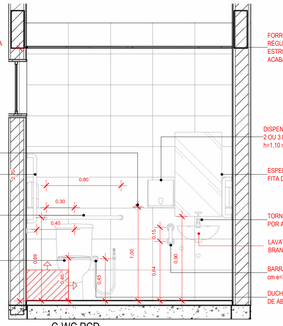


8 C-WC PCD
1 : 25

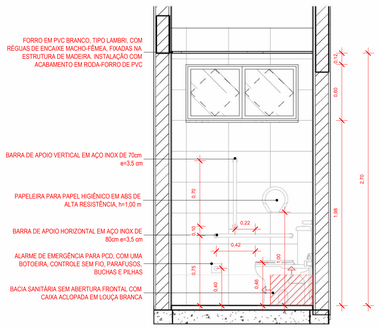


7 B-WC PCD
1 : 25

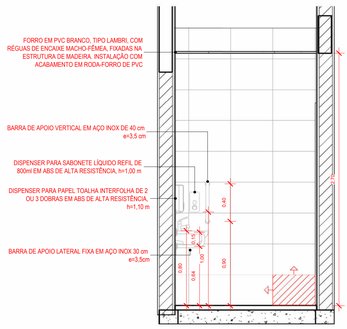


9 D-WC PCD
1 : 25

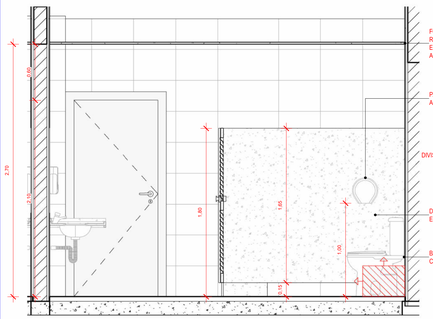


2 A-WC
1 : 25

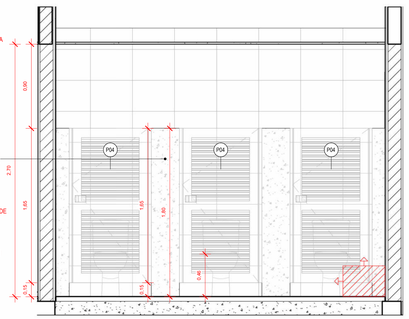

3 B-WC
1 : 25

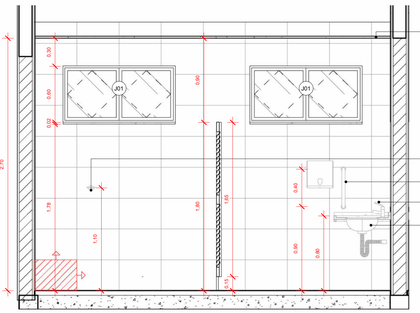

4 C-WC
1 : 25

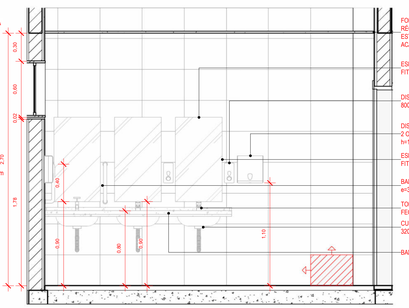

5 D-WC
1 : 25

LEGENDA ARQUITETURA

- INDICAÇÃO DE ACABAMENTO DE PISO
- INDICAÇÃO DE ACABAMENTO DE PAREDE
- INDICAÇÃO DE ACABAMENTO DE FORRO
- 0.00 NÍVEL ACABADO ARQUITETURA (PLANTA BAIXA) - REFERÊNCIA TÉRREO
- 0.00 NÍVEL ACABADO ARQUITETURA (CORTE) - REFERÊNCIA TÉRREO

TABELA DE REVESTIMENTOS

A_PISO - ○	B_PAREDE - △	C_TETO - □

CÓDIGO	DESCRIÇÃO DOS MATERIAIS
A	
01	PISO PORCELANATO ACETINADO RETIFICADO, SUPERFÍCIE NATURAL, FORMATO 800x800mm, USO COMERCIAL PESADO INTERNO, COR PREDOMINANTE AREIA / ASSENTADO SOBRE CONTRAPISO COM ARGAMASSA INDUSTRIALIZADA / REJUNTE ACRÍLICO JUNTA 1mm NA COR MAIS PRÓXIMA AO PISO / RODAPÉ EM PORCELANATO CORTADO h = 7cm NO MESMO MATERIAL (ONDENÃO HOUVER PAREDE COM REVESTIMENTO CERÂMICO).
02	PISO PORCELANATO ACETINADO RETIFICADO, SUPERFÍCIE ANTIDERRAPANTE, FORMATO 800x800mm, USO COMERCIAL PESADO, COR PREDOMINANTE AREIA / ASSENTADO SOBRE CONTRAPISO COM ARGAMASSA INDUSTRIALIZADA / REJUNTE ACRÍLICO JUNTA 1mm NA COR MAIS PRÓXIMA AO PISO / RODAPÉ EM PORCELANATO CORTADO h = 7cm NO MESMO MATERIAL (ONDENÃO HOUVER PAREDE COM REVESTIMENTO CERÂMICO).
B	
01	MASSA CORRIDA / SELADOR DE PAREDE / PINTURA COM TINTA ACRÍLICA ACETINADA 2 DEMÃOS, COR BRANCA
02	ARGAMASSA COLANTE / AZULEJO CERÂMICO 33x45cm NA COR BRANCO ACETINADO / ACABAMENTO RETIFICADO / ASSENTADOS ATÉ O TETO
03	SELADOR DE PAREDE / PINTURA COM TINTA ACRÍLICA ACETINADA 2 DEMÃOS, COR BRANCO
C	
01	FORRO EM PVC BRANCO, TIPO LAMBRI, COM RÉGUAS DE ENCAIXE MACHO-FÊMEA, FIXADAS NA ESTRUTURA DE MADEIRA. INSTALAÇÃO COM ACABAMENTO EM RODA-FORRO DE PVC

NESTE PROJETO, O NÍVEL 0,00 (PAVIMENTO **TÉRREO**) REFERE-SE AO NÍVEL TOPOGRÁFICO REAL **911,09m.**
AS IMAGENS RENDERIZADAS SÃO ILUSTRATIVAS E SERVEM APENAS COMO REFERÊNCIA VISUAL DO PROJETO PROPOSTO
OBS.: TODAS AS MEDIDAS DEVEM SER CONFERIDAS EM OBRA. CASO SEJA NECESSÁRIO ALGUMA ALTERAÇÃO, ENTRAR EM CONTATO COM O PROJETISTA RESPONSÁVEL.

A - EMISSÃO INICIAL		MAIO/2026
OBSERVAÇÕES	VISTO	DATA

PREFEITURA MUNICIPAL DE URUBICI

PROSUL - PROJETOS, SUPERVISÃO E PLANEJAMENTO LTDA
Rua Saldanha Marinho, 116 - Edifício Liberal Center - 3º andar - Centro - Florianópolis - SC
Fone/Fax: (48) 3027-2730 - Home-page: www.prosul.com - E-mail: prosul@prosul.com

OBRA: **ESCOLA MUNICIPAL VALDIRENE ARRUDA DA CUNHA BORGUEZAN**


ENDEREÇO: RUA CLARISMUNDO JOSÉ CUSTÓDIO, S/N
INSCRIÇÃO IMOBILIÁRIA: 9.759

RESPONSÁVEL TÉCNICO PROJETO: | RESPONSÁVEL TÉCNICO EXECUÇÃO: | CLIENTE:

CONTEÚDO: BLOCO B - DETALHAMENTO DE SANITÁRIOS
PRANCHA: ARQ 14/17

ESCALA: INDICADA | DATA: MAIO/2026 | ARQUIVO: 031_26_arq_e | DISCIPLINA: ARQUITETURA

Direitos Autorais Lei 9.610/98 art. 7º, incisos X e XI e art. 11, § Único.

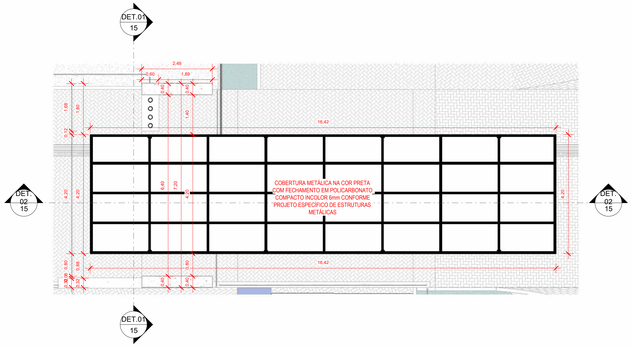


1 PLANTA COBERTURA - C1 PÓRTICO

1 : 75




10 DETALHAMENTO LETREIRO

1 : 25

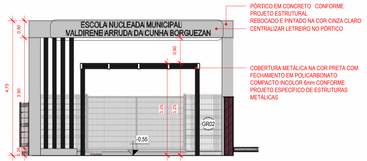


2 DET. 01 - C1 PÓRTICO

1 : 75

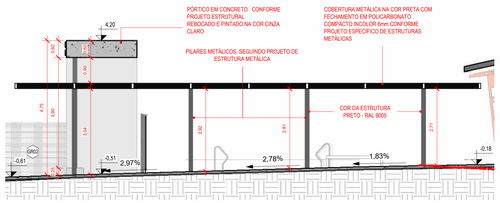


3 DET. 02 - C1 PÓRTICO

1 : 75

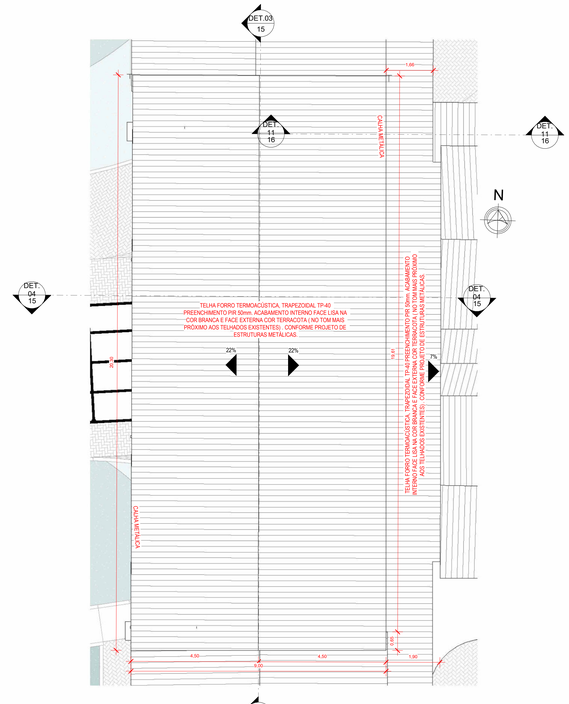


4 PLANTA COBERTURA - C2 PÁTIO DE ACOLHIDA

1 : 75

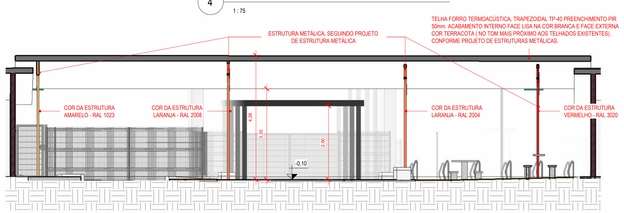


5 DET.03 - C2 PÁTIO DE ACOLHIDA

1 : 75

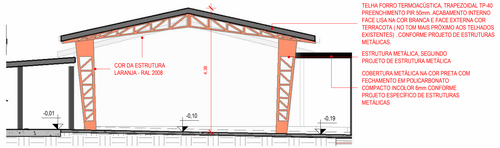


6 DET. 04 - C2 PÁTIO DE ACOLHIDA

1 : 75

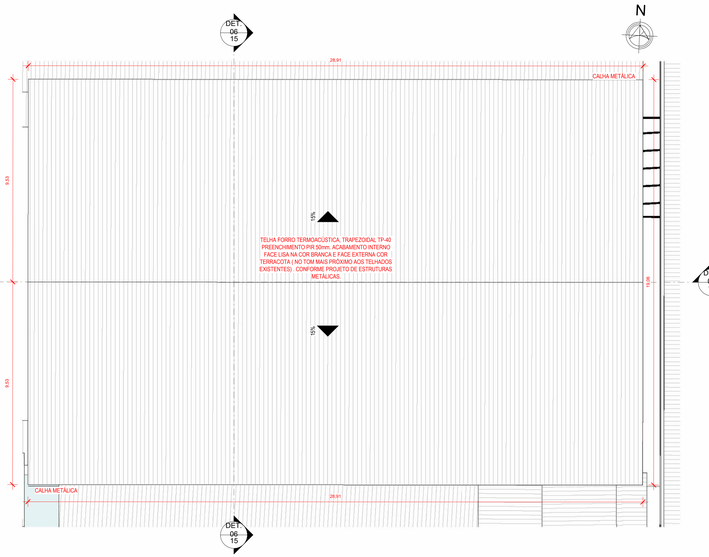


7 PLANTA COBERTURA - C3 PÁTIO COBERTO

1 : 100

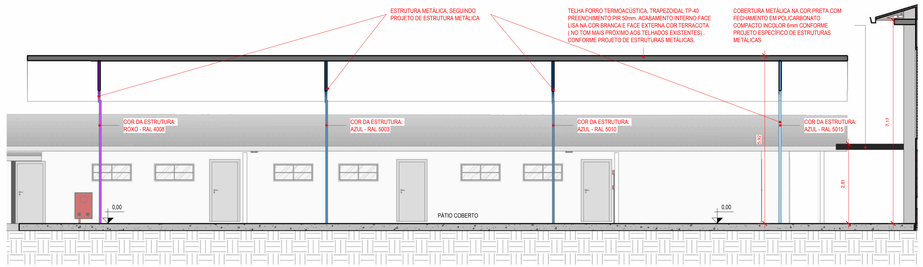

8 DET. 05 - C3 PÁTIO COBERTO

1 : 75

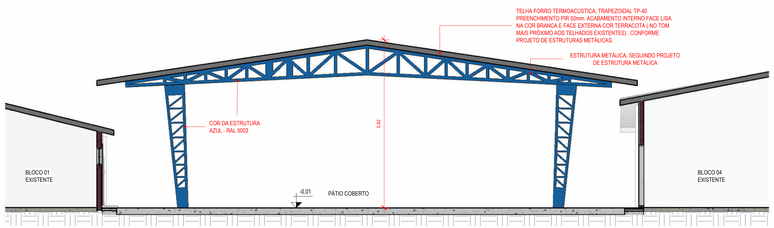


9 DET. 06 - C3 PÁTIO COBERTO

1 : 75

LEGENDA

- INDICAÇÃO DE ACABAMENTO DE PISO
- INDICAÇÃO DE ACABAMENTO DE PAREDE
- INDICAÇÃO DE ACABAMENTO DE FORRO
- 0.00 NÍVEL ACABADO URBANIZAÇÃO (PLANTA BAIXA) - REFERÊNCIA NÍVEL DO MAR
- 0.00 NÍVEL ACABADO URBANIZAÇÃO (CORTE) - REFERÊNCIA NÍVEL DO MAR

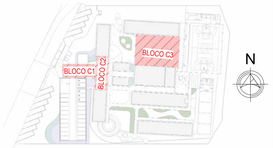

PLANTA CHAVE - LOCALIZAÇÃO - BLOCO C1, C2 E C3

1 : 75

OBS.: TODAS AS MEDIDAS DEVEM SER CONFERIDAS EM OBRA. CASO SEJA NECESSÁRIO ALGUMA ALTERAÇÃO, ENTRAR EM CONTATO COM O PROJETISTA RESPONSÁVEL.

A - EMISSÃO INICIAL		MAIO/2026
OBSERVAÇÕES	VISTO	DATA

PREFEITURA MUNICIPAL DE URUBICI

PROSUL - PROJETOS, SUPERVISÃO E PLANEJAMENTO LTDA
Rua Saldanha Marinho, 116 - Edifício Liberal Center - 3º andar - Centro - Florianópolis - SC
Fone/Fax: (48) 3027-2730 - Home-page: www.prosul.com - E-mail: prosul@prosul.com

OBRA: **ESCOLA MUNICIPAL VALDIRENE ARRUDA DA CUNHA BORGUEZAN**

ENDEREÇO: RUA CLARISMUNDO JOSÉ CUSTÓDIO, S/N — Nº MATRÍCULA: 9.759


RESPONSÁVEL TÉCNICO PROJETO: | RESPONSÁVEL TÉCNICO EXECUÇÃO: | CLIENTE:

CONTEÚDO: BLOCO C1, C2 E C3

PRANCHA: ARQ 15/17

ESCALA:	DATA:	ARQUIVO:	DISCIPLINA:
INDICADA	MAIO/2026	031_25_arq_a	ARQUITETURA

Direitos Autorais Lei 9.610/98 art. 7º- incisos X e XI e art. 11º- § Único.

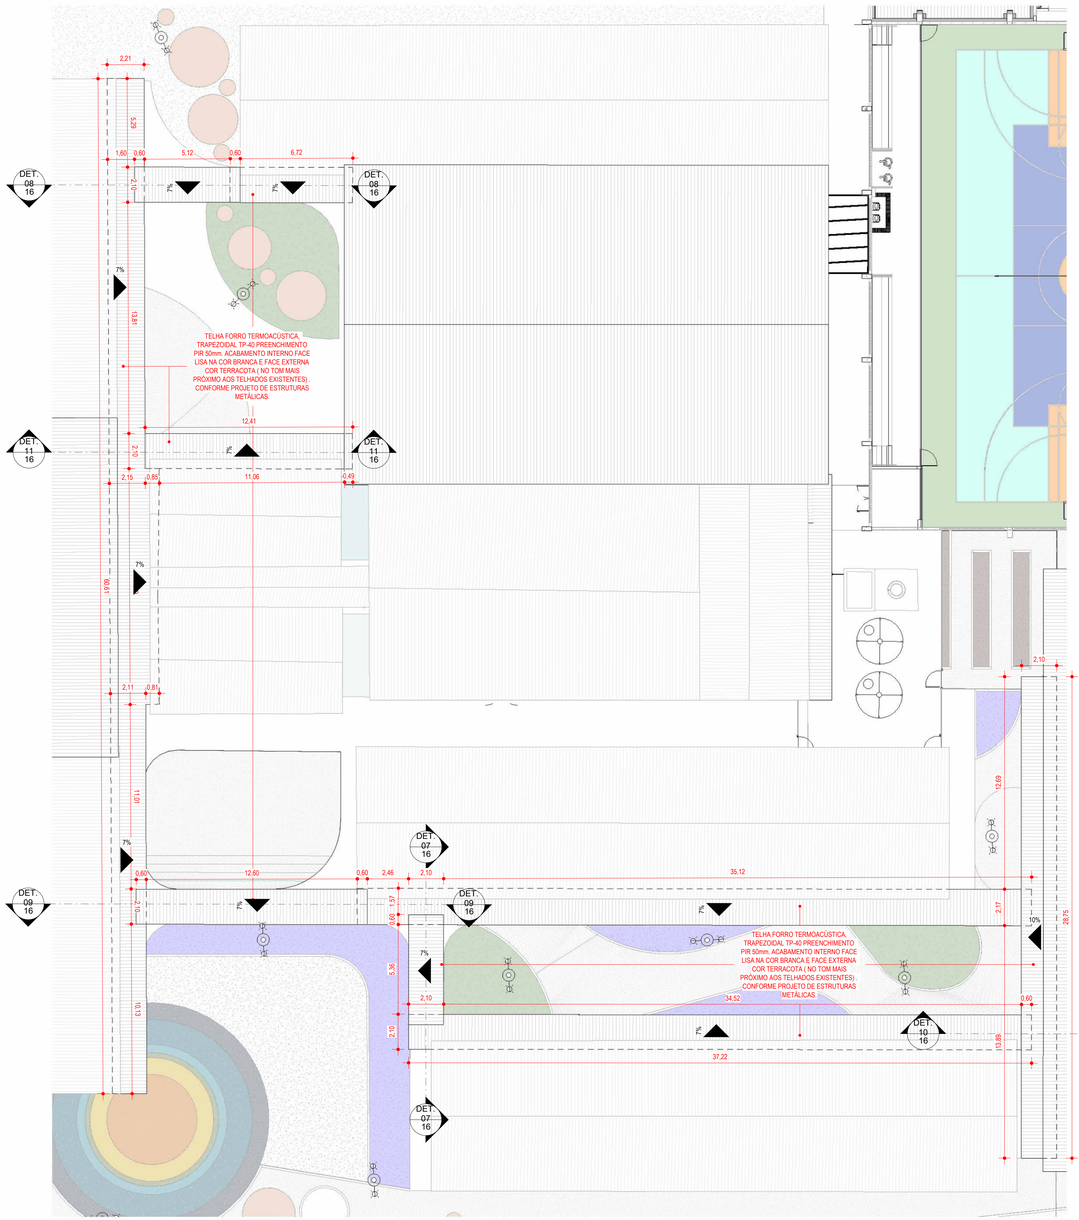


1 PLANTA DE COBERTURA - C4 COBERTURAS DE LIGAÇÃO

1 : 150


LEGENDA

- INDICAÇÃO DE ACABAMENTO DE PISO
- INDICAÇÃO DE ACABAMENTO DE PAREDE
- INDICAÇÃO DE ACABAMENTO DE FORRO
- 0,00 — NÍVEL ACABADO URBANIZAÇÃO (PLANTA BAIXA) - REFERÊNCIA NÍVEL DO MAR
- 0,00 — NÍVEL ACABADO URBANIZAÇÃO (CORTE) - REFERÊNCIA NÍVEL DO MAR

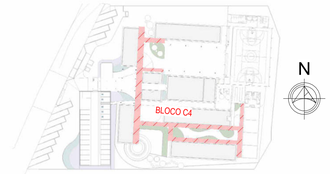


PLANTA CHAVE - LOCALIZAÇÃO - BLOCO C4

1 : 75

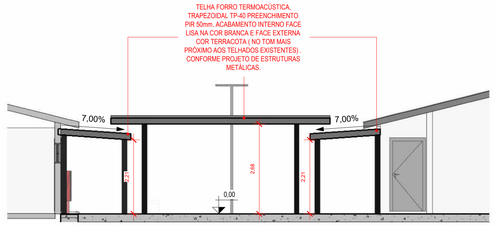


4 DET. 07 - C4 COBERTURAS DE LIGAÇÃO

1 : 75

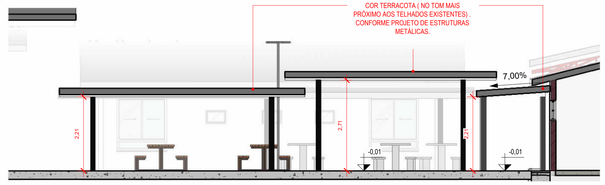


7 DET. 08 - C4 COBERTURAS DE LIGAÇÃO

1 : 75

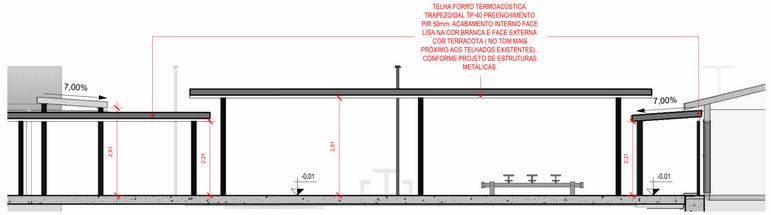


5 DET. 09 - C4 COBERTURAS DE LIGAÇÃO

1 : 75

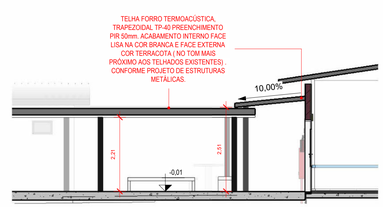

6 DET.10 - C4 COBERTURAS DE LIGAÇÃO

1 : 75

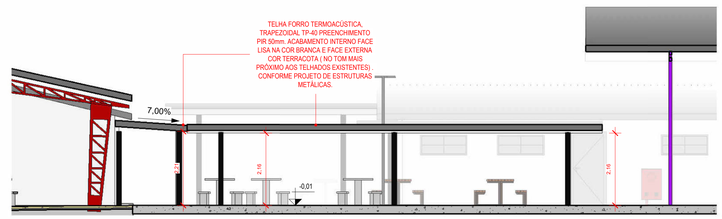

3 DET. 11 - C4 COBERTURAS DE LIGAÇÃO

1 : 75

OBS.: TODAS AS MEDIDAS DEVEM SER CONFERIDAS EM OBRA. CASO SEJA NECESSÁRIO ALGUMA ALTERAÇÃO, ENTRAR EM CONTATO COM O PROJETISTA RESPONSÁVEL.

A - EMISSÃO INICIAL		MAIO/2026
OBSERVAÇÕES	VISTO	DATA

PREFEITURA MUNICIPAL DE URUBICI

PROSUL

PROSUL - PROJETOS, SUPERVISÃO E PLANEJAMENTO LTDA
Rua Saldanha Marinho, 116 - Edifício Liberal Center - 3º andar - Centro - Florianópolis - SC
Fone/Fax: (48) 3027-2730 - Home-page: www.prosul.com - E-mail: prosul@prosul.com

OBRA:
ESCOLA MUNICIPAL VALDIRENE ARRUDA DA CUNHA BORGUEZAN

ENDEREÇO: RUA CLARISMUNDO JOSÉ CUSTÓDIO, S/N
Nº MATRÍCULA: 9.759


RESPONSÁVEL TÉCNICO PROJETO: | RESPONSÁVEL TÉCNICO EXECUÇÃO: | CLIENTE:

CONTEÚDO: BLOCO C4

PRANCHA: ARQ 16/ 17

ESCALA: INDICADA | DATA: MAIO/2026 | ARQUIVO: 031_26_arq_a | DISCIPLINA: ARQUITETURA


Direitos Autorais Lei 9.610/98 art. 7º incisos X e XI e art. 11: § Único.

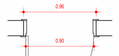




P01
0.90 x 2.10 m

PORTA COM 1 FOLHA DE GIRO / MADEIRA 100% SÓLIDA / PINTURA EM ESMALTE SINTÉTICO A BASE D'ÁGUA ACETINADO / FOLHA, VISTAS E FORRA COM PINTURA NA COR BRANCA / FECHADURA PARA TRAFEGO INTENSO DO TIPO EXTERNA, ACOMPANHADO DE MAÇANETA E ROSETA EM INOX AISI 304 CILINDRO EM LATÃO, ACABAMENTO CROMO ACETINADO

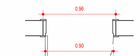


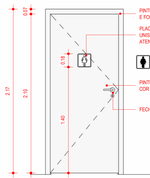

P02
0.90 x 2.10 m


PORTA COM 1 FOLHA DE GIRO / MADEIRA 100% SÓLIDA / FECHADURA PARA TRÁFEGO INTENSO DO TIPO EXTERNA, ACOMPANHADO DE MAÇANETA E ROSETA EM INOX AISI 304 CILINDRO EM LATÃO, ACABAMENTO CROMO ACETINADO / PINTURA EM ESMALTE SINTÉTICO A BASE D'ÁGUA ACETINADO NA FOLHA, VISTAS E FORRA EM ESMALTE SINTÉTICO A BASE D'ÁGUA ACETINADO NA COR BRANCA / PLACA INDICATIVA PCD / MASCULINO/FEMININO/UNISSEX



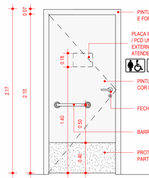


P03
0.90 x 2.10 m


PORTA COM 1 FOLHA DE GIRO / MADEIRA 100% SÓLIDA / BARRA PUXADOR HORIZONTAL EM AÇO INOX / PROTEÇÃO EM AÇO INOX (ALTURA 40cm A PARTIR DO PISO) / FECHADURA PARA TRÁFEGO INTENSO DO TIPO EXTERNA, ACOMPANHADO DE MAÇANETA DO TIPO ALAVANCA EM INOX AISI 304 CILINDRO EM LATÃO ACABAMENTO CROMO ACETINADO / PINTURA EM ESMALTE SINTÉTICO A BASE D'ÁGUA ACETINADO NA FOLHA, VISTAS E FORRA EM ESMALTE SINTÉTICO A BASE D'ÁGUA ACETINADO NA COR BRANCA / PLACA INDICATIVA PCD / MASCULINO/FEMININO/UNISSEX

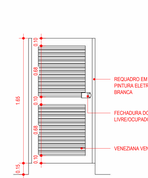

P04
0.90 x 1.85 m


PORTA COM 1 FOLHA DE GIRO COM VENEZIANA VENTILADA (ESPAÇADAS ENTRE SI COM NO MÍNIMO 6 mm) / REQUADRO EM ALUMÍNIO COM PINTURA ELETROSTÁTICA BRANCA / MAÇANETA DO TIPO TARJETA LIVRE/OCUPADO, FORNECIDA PELO FABRICANTE E APROVADA PELA FISCALIZAÇÃO, COM O MATERIAL ACOMPANHANDO LINHA GERAL DA ESQUADRIA

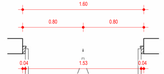


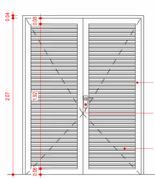

P05
1.80 x 2.10 m


PORTA COM 2 FOLHA DE GIRO COM VENEZIANA VENTILADA (ESPAÇADAS ENTRE SI COM NO MÍNIMO 6 mm) / REQUADRO EM ALUMÍNIO COM PINTURA ELETROSTÁTICA BRANCA / MAÇANETA DO TIPO ALAVANCA COM FECHADURA, FORNECIDA PELO FABRICANTE E APROVADA PELA FISCALIZAÇÃO, COM O MATERIAL ACOMPANHANDO LINHA GERAL DA ESQUADRIA

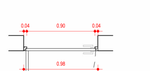


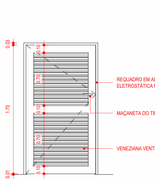

P06
0.90 x 1.70 m


PORTA COM 1 FOLHA DE GIRO COM VENEZIANA VENTILADA (ESPAÇADAS ENTRE SI COM NO MÍNIMO 6 mm) / REQUADRO EM ALUMÍNIO COM PINTURA ELETROSTÁTICA BRANCA / MAÇANETA DO TIPO ALAVANCA COM FECHADURA, FORNECIDA PELO FABRICANTE E APROVADA PELA FISCALIZAÇÃO, COM O MATERIAL ACOMPANHANDO LINHA GERAL DA ESQUADRIA

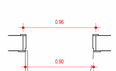


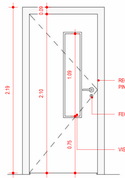

P07
0.90 x 2.10 m

PORTAS MODULARES DO TIPO "SANDUÍCHE" CONSTITUÍDOS POR DUAS CHAPAS DE AÇO GALVALUME PRÉ-PINTADAS (AZ150 – ESPESSURA MÍNIMA DE 0,50 MM), COM REVESTIMENTO DE PROTEÇÃO CONTRA CORROSÃO PERFIS DE ACABAMENTO EM AÇO GALVALUME PRÉPINTADO (ESPESSURA DE 1,25 MM), PLACA INDICATIVA PCD / MASCULINO/FEMININO/UNISSEX, DOBRADIÇAS 76 X 45 X 1,5MM ZINCADA, FECHADURA COM ESPELHOS E TRINCOS CROMADOS

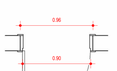


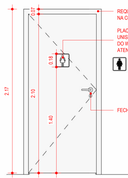

P08
0.90 x 2.10 m


PORTAS MODULARES DO TIPO "SANDUÍCHE" CONSTITUÍDOS POR DUAS CHAPAS DE AÇO GALVALUME PRÉ-PINTADAS (AZ150 – ESPESSURA MÍNIMA DE 0,50 MM), COM REVESTIMENTO DE PROTEÇÃO CONTRA CORROSÃO PERFIS DE ACABAMENTO EM AÇO GALVALUME PRÉPINTADO (ESPESSURA DE 1,25 MM), PLACA INDICATIVA PCD / MASCULINO/FEMININO/UNISSEX, DOBRADIÇAS 76 X 45 X 1,5MM ZINCADA, FECHADURA COM ESPELHOS E TRINCOS CROMADOS




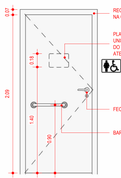

P09
0.90 x 2.10 m


PORTAS MODULARES DO TIPO "SANDUÍCHE" CONSTITUÍDOS POR DUAS CHAPAS DE AÇO GALVALUME PRÉ-PINTADAS (AZ150 – ESPESSURA MÍNIMA DE 0,50 MM), COM REVESTIMENTO DE PROTEÇÃO CONTRA CORROSÃO PERFIS DE ACABAMENTO EM AÇO GALVALUME PRÉPINTADO (ESPESSURA DE 1,25 MM), BARRA PUXADOR HORIZONTAL EM AÇO INOX, PLACA INDICATIVA PCD / MASCULINO/FEMININO/UNISSEX, DOBRADIÇAS 76 X 45 X 1,5MM ZINCADA, FECHADURA COM ESPELHOS E TRINCOS CROMADOS

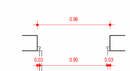


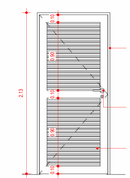

P10
0.90 x 2.10 m


PORTA COM 1 FOLHA DE GIRO COM VENEZIANA VENTILADA (ESPAÇADAS ENTRE SI COM NO MÍNIMO 6 mm) / REQUADRO EM ALUMÍNIO COM PINTURA ELETROSTÁTICA NA COR BRANCA / MAÇANETA DO TIPO ALAVANCA COM FECHADURA, FORNECIDA PELO FABRICANTE E APROVADA PELA FISCALIZAÇÃO / VEDAÇÃO DE BORRACHA INFERIOR, À PROVA DE ROEDORES

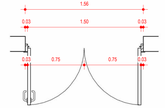


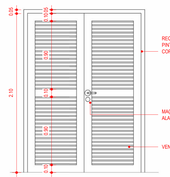

P11
1.50 x 2.10 m


PORTA COM 2 FOLHAS DE GIRO COM VENEZIANA VENTILADA (ESPAÇADAS ENTRE SI COM NO MÍNIMO 6 mm) / REQUADRO EM ALUMÍNIO COM PINTURA ELETROSTÁTICA NA COR BRANCA/ MAÇANETA DO TIPO ALAVANCA COM FECHADURA, FORNECIDA PELO FABRICANTE E APROVADA PELA FISCALIZAÇÃO / VEDAÇÃO DE BORRACHA INFERIOR, À PROVA DE ROEDORES

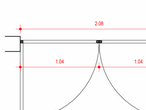


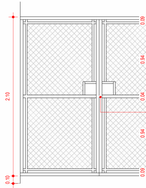

PR01
2.00 x 2.10 m


PORTÃO COM 2 FOLHAS DE GIRO NAS DIMENSÕES DE 2.00 x 2.10 m, QUADRO EXTERNO 1" x 1/4" EM AÇO GALVANIZADO, FECHAMENTO COM TELA DE ARAME GALVANIZADO LOSANGULAR 7X7cm, FIO 12 BWG REVESTIDO EM PVC NA COR BRANCA.

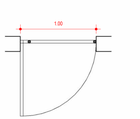


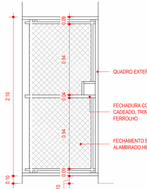

PR02
1.00 x 2.10 m


PORTÃO COM 1 FOLHA DE GIRO NAS DIMENSÕES DE 1.00 x 2.10 m, QUADRO EXTERNO 1" x 1/4" EM AÇO GALVANIZADO, FECHAMENTO COM TELA DE ARAME GALVANIZADO LOSANGULAR 7X7cm, FIO 12 BWG REVESTIDO EM PVC NA COR PRETA.

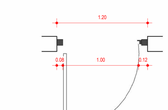

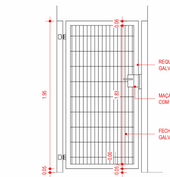


PR03
1.20 x 2.00 m

PORTÃO COM 1 FOLHA DE GIRO / REQUADRO EM AÇO GALVANIZADO DE 60x40mm/ PERFIS DE FECHAMENTO EM AÇO GALVANIZADO MALHA 5x20cm, FIO REVESTIDO EM PVC ebonni/ MAÇANETA DO TIPO ALAVANCA COM FECHADURA, FORNECIDA PELO FABRICANTE E APROVADA PELA FISCALIZAÇÃO/ PINTURA ELETROSTÁTICA EM POLIESTER NA COR PRETA, NÚMERO DE CURVATURAS "V" = 4.

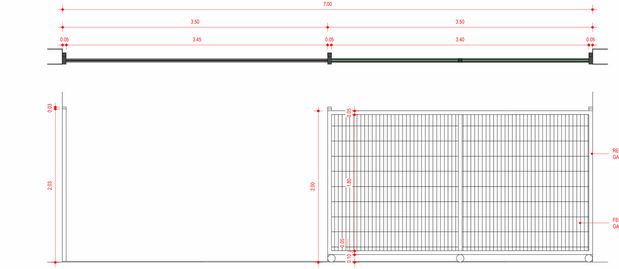

PR04
3.50 x 1.90 m

PORTÃO COM 1 FOLHA DE CORRER / REQUADRO EM AÇO GALVANIZADO DE 60x40mm/ PERFIS DE FECHAMENTO EM AÇO GALVANIZADO CONFECCIONADOS DE ARAMES GALVANIZADOS MALHA 5x20cm, FIO REVESTIDO EM PVC ebonni/ MAÇANETA DO TIPO ALAVANCA COM FECHADURA, COM PINTURA ELETROSTÁTICA EM POLIESTER NA COR PRETA, NÚMERO DE CURVATURAS "V" = 4.

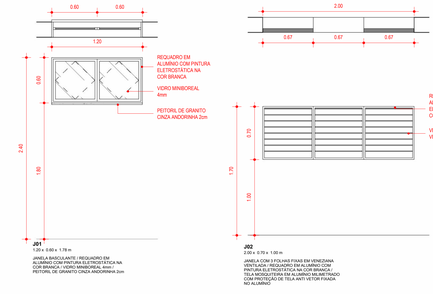


J01
1.20 x 0.60 x 1.78 m

JANELA BASCULANTE / REQUADRO EM ALUMÍNIO COM PINTURA ELETROSTÁTICA NA COR BRANCA / VIDRO MIMBORREAL 4mm / PEITORIL DE GRANITO CINZA ANDORINHA 2cm


J02
2.00 x 0.70 x 1.00 m

JANELA COM 3 FOLHAS FIXAS EM VENEZIANA VENTILADA / REQUADRO EM ALUMÍNIO COM PINTURA ELETROSTÁTICA NA COR BRANCA / TELA MOSQUITEIRA EM ALUMÍNIO MILIMETRADO COM PROTEÇÃO DE TELA ANTI VETOR FIXADA NO ALUMÍNIO

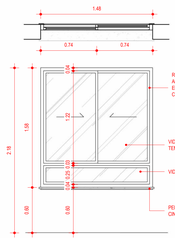


J03
1.00 x 1.58 x 0.60 m

JANELA DE CORRER 2 FOLHAS DE VIDRO LISO INCOLOR TEMPERADO 6mm / PEITORIL DE GRANITO CINZA ANDORINHA 2cm / REQUADRO EM ALUMÍNIO COM PINTURA ELETROSTÁTICA NA COR BRANCA

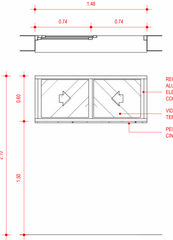

J04
1.48 x 0.60 x 1.50 m

JANELA DE CORRER 2 FOLHAS DE VIDRO LISO INCOLOR TEMPERADO 6mm / PEITORIL DE GRANITO CINZA ANDORINHA 2cm / REQUADRO EM ALUMÍNIO COM PINTURA ELETROSTÁTICA NA COR BRANCA

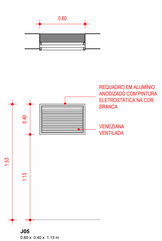

J05
0.60 x 0.40 x 1.13 m

JANELA 1 FOLHA FIXA EM VENEZIANA VENTILADA / REQUADRO EM ALUMÍNIO COM PINTURA ELETROSTÁTICA NA COR BRANCA / TELA MOSQUITEIRA EM ALUMÍNIO MILIMETRADO COM PROTEÇÃO DE TELA ANTI VETOR / INSTALAÇÃO PELA FACE INTERNA

TABELA DE ESQUADRIAS - PORTAS

CÓDIGO	DESCRIÇÃO	LARGURA	ALTURA
P01	PORTA COM 1 FOLHA DE GIRO / MADEIRA 100% SÓLIDA / PINTURA EM ESMALTE SINTÉTICO A BASE D'ÁGUA ACETINADO / FOLHA, VISTAS E FORRA COM PINTURA NA COR BRANCA / FECHADURA PARA TRÁFEGO DO TIPO EXTERNA / MAÇANETA E ROSETA EM INOX AISI 304 CILINDRO EM LATÃO ACABAMENTO CROMO ACETINADO	0.90	2.10
P02	PORTA COM 1 FOLHA DE GIRO / MADEIRA 100% SÓLIDA / FECHADURA PARA TRÁFEGO INTENSO DO TIPO BANHEIRO, MÁQUINA DE 55mm, COM MAÇANETA E ROSETA EM INOX AISI 304 CILINDRO EM LATÃO ACABAMENTO CROMO ACETINADO / ACABAMENTO DA FOLHA, VISTAS E FORRA EM ESMALTE SINTÉTICO A BASE D'ÁGUA ACETINADO NA COR BRANCA / PLACA INDICATIVA MASCULINO/FEMININO/UNISSEX	0.90	2.10
P03	PORTA COM 1 FOLHA DE GIRO / MADEIRA 100% SÓLIDA / BARRA PUXADOR HORIZONTAL EM AÇO INOX / PROTEÇÃO EM AÇO INOX (ALTURA 40cm A PARTIR DO PISO) / FECHADURA PARA TRÁFEGO INTENSO DO TIPO BANHEIRO, MÁQUINA DE 55mm, COM MAÇANETA E ROSETA EM INOX AISI 304 CILINDRO EM LATÃO ACABAMENTO CROMO ACETINADO / ACABAMENTO DA FOLHA, VISTAS E FORRA EM ESMALTE SINTÉTICO A BASE D'ÁGUA ACETINADO NA COR BRANCA / PLACA INDICATIVA MASCULINO/FEMININO/UNISSEX	0.90	2.10
P04	PORTA COM 1 FOLHA DE GIRO COM VENEZIANA VENTILADA (ESPAÇADAS ENTRE SI COM NO MÍNIMO 6 mm) / REQUADRO EM ALUMÍNIO COM PINTURA ELETROSTÁTICA BRANCA, MAÇANETA DO TIPO TARJETA LIVRE/OCUPADO, FORNECIDA PELO FABRICANTE E APROVADA PELA FISCALIZAÇÃO, COM O MATERIAL ACOMPANHANDO LINHA GERAL DA ESQUADRIA	0.80	1.65
P05	PORTA COM 2 FOLHA DE GIRO COM VENEZIANA VENTILADA (ESPAÇADAS ENTRE SI COM NO MÍNIMO 6 mm) / REQUADRO EM ALUMÍNIO COM PINTURA ELETROSTÁTICA BRANCA / MAÇANETA DO TIPO ALAVANCA COM FECHADURA, FORNECIDA PELO FABRICANTE E APROVADA PELA FISCALIZAÇÃO, COM O MATERIAL ACOMPANHANDO LINHA GERAL DA ESQUADRIA	1.60	2.10
P06	PORTA COM 1 FOLHA DE GIRO COM VENEZIANA VENTILADA (ESPAÇADAS ENTRE SI COM NO MÍNIMO 6 mm) / REQUADRO EM ALUMÍNIO COM PINTURA ELETROSTÁTICA BRANCA / MAÇANETA DO TIPO ALAVANCA COM FECHADURA, FORNECIDA PELO FABRICANTE E APROVADA PELA FISCALIZAÇÃO, COM O MATERIAL ACOMPANHANDO LINHA GERAL DA ESQUADRIA	0.90	1.70
P07	PORTAS MODULARES DO TIPO "SANDUÍCHE" CONSTITUÍDOS POR DUAS CHAPAS DE AÇO GALVALUME PRÉ-PINTADAS (AZ150 – ESPESSURA MÍNIMA DE 0,50 MM), COM REVESTIMENTO DE PROTEÇÃO CONTRA CORROSÃO PERFIS DE ACABAMENTO EM AÇO GALVALUME PRÉPINTADO (ESPESSURA DE 1,25 MM), COM VISOR EM VIDRO LAMINADO 5+5mm, DOBRADIÇAS 76 X 45 X 1,5MM ZINCADA, FECHADURA COM ESPELHOS E TRINCOS CROMADOS	0.90	2.10
P08	PORTAS MODULARES DO TIPO "SANDUÍCHE" CONSTITUÍDOS POR DUAS CHAPAS DE AÇO GALVALUME PRÉ-PINTADAS (AZ150 – ESPESSURA MÍNIMA DE 0,50 MM), COM REVESTIMENTO DE PROTEÇÃO CONTRA CORROSÃO PERFIS DE ACABAMENTO EM AÇO GALVALUME PRÉPINTADO (ESPESSURA DE 1,25 MM), PLACA INDICATIVA PCD / MASCULINO/FEMININO/UNISSEX, DOBRADIÇAS 76 X 45 X 1,5MM ZINCADA, FECHADURA COM ESPELHOS E TRINCOS CROMADOS	0.90	2.10
P09	PORTAS MODULARES DO TIPO "SANDUÍCHE" CONSTITUÍDOS POR DUAS CHAPAS DE AÇO GALVALUME PRÉ-PINTADAS (AZ150 – ESPESSURA MÍNIMA DE 0,50 MM), COM REVESTIMENTO DE PROTEÇÃO CONTRA CORROSÃO PERFIS DE ACABAMENTO EM AÇO GALVALUME PRÉPINTADO (ESPESSURA DE 1,25 MM), BARRA PUXADOR HORIZONTAL EM AÇO INOX, PLACA INDICATIVA PCD / MASCULINO/FEMININO/UNISSEX, DOBRADIÇAS 76 X 45 X 1,5MM ZINCADA, FECHADURA COM ESPELHOS E TRINCOS CROMADOS	0.90	2.10
P10	PORTA COM 1 FOLHA DE GIRO COM VENEZIANA VENTILADA (ESPAÇADAS ENTRE SI COM NO MÍNIMO 6 mm) / REQUADRO EM ALUMÍNIO COM PINTURA ELETROSTÁTICA NA COR BRANCA/ MAÇANETA DO TIPO ALAVANCA COM FECHADURA, FORNECIDA PELO FABRICANTE E APROVADA PELA FISCALIZAÇÃO / VEDAÇÃO DE BORRACHA INFERIOR, À PROVA DE ROEDORES	0.90	2.10

TABELA DE ESQUADRIAS - JANELAS

CÓDIGO	DESCRIÇÃO	LARG.	ALT.	ALT. DO PEITORIL
J01	JANELA BASCULANTE / REQUADRO EM ALUMÍNIO COM PINTURA ELETROSTÁTICA NA COR BRANCA / VIDRO MIMBORREAL 4mm / PEITORIL DE GRANITO CINZA ANDORINHA 2cm	1.20	0.60	1.78
J02	JANELA COM 3 FOLHAS FIXAS EM VENEZIANA VENTILADA / REQUADRO EM ALUMÍNIO COM PINTURA ELETROSTÁTICA NA COR BRANCA / TELA MOSQUITEIRA EM ALUMÍNIO MILIMETRADO COM PROTEÇÃO DE TELA ANTI VETOR FIXADA NO ALUMÍNIO	2.00	0.70	1.00
J03	JANELA DE CORRER 2 FOLHAS DE VIDRO LISO INCOLOR TEMPERADO 6mm / PEITORIL DE GRANITO CINZA ANDORINHA 2cm / REQUADRO EM ALUMÍNIO COM PINTURA ELETROSTÁTICA NA COR BRANCA	1.00	1.58	0.60
J04	JANELA DE CORRER 2 FOLHAS DE VIDRO LISO INCOLOR TEMPERADO 6mm / PEITORIL DE GRANITO CINZA ANDORINHA 2cm / REQUADRO EM ALUMÍNIO COM PINTURA ELETROSTÁTICA NA COR BRANCA	1.40	0.60	1.50
J05	JANELA 1 FOLHA FIXA EM VENEZIANA VENTILADA / REQUADRO EM ALUMÍNIO COM PINTURA ELETROSTÁTICA NA COR BRANCA / TELA MOSQUITEIRA EM ALUMÍNIO MILIMETRADO COM PROTEÇÃO DE TELA ANTI VETOR / INSTALAÇÃO PELA FACE INTERNA	0.60	0.40	1.13

TABELA DE PORTÕES

CÓDIGO	DESCRIÇÃO	LARGURA	ALTURA
PR01	PORTÃO COM 2 FOLHAS DE GIRO NAS DIMENSÕES DE 2.00 x 2.10 m, QUADRO EXTERNO 1" x 1/4" EM AÇO GALVANIZADO, FECHAMENTO COM TELA DE ARAME GALVANIZADO LOSANGULAR 7X7cm, FIO 12 BWG REVESTIDO EM PVC NA COR BRANCA	2.00	2.10
PR02	PORTÃO COM 1 FOLHA DE GIRO NAS DIMENSÕES DE 1.00 x 2.10 m, QUADRO EXTERNO 1" x 1/4" EM AÇO GALVANIZADO, FECHAMENTO COM TELA DE ARAME GALVANIZADO LOSANGULAR 7X7cm, FIO 12 BWG REVESTIDO EM PVC NA COR PRETA	1.00	2.10
PR03	PORTÃO COM 1 FOLHA DE GIRO / REQUADRO EM AÇO GALVANIZADO DE 60x40mm/ PERFIS DE FECHAMENTO EM AÇO GALVANIZADO CONFECCIONADOS DE ARAMES GALVANIZADOS MALHA 5x20cm, FIO REVESTIDO EM PVC ebonni/ MAÇANETA DO TIPO ALAVANCA COM FECHADURA, FORNECIDA PELO FABRICANTE E APROVADA PELA FISCALIZAÇÃO/ PINTURA ELETROSTÁTICA EM POLIESTER NA COR PRETA, NÚMERO DE CURVATURAS "V" = 4.	1.20	2.00
PR04	PORTÃO COM 1 FOLHA DE CORRER / REQUADRO EM AÇO GALVANIZADO DE 60x40mm/ PERFIS DE FECHAMENTO EM AÇO GALVANIZADO CONFECCIONADOS DE ARAMES GALVANIZADOS MALHA 5x20cm, FIO REVESTIDO EM PVC ebonni/ MAÇANETA DO TIPO ALAVANCA COM FECHADURA, COM PINTURA ELETROSTÁTICA EM POLIESTER NA COR PRETA, NÚMERO DE CURVATURAS "V" = 4.	3.50	1.90

Direitos Autorais Lei 9.610/98 art. 7º, incisos X e XI e art. 11. § Único.

OBS. TODAS AS MEDIDAS DEVEM SER CONFERIDAS EM OBRA. CASO SEJA NECESSÁRIO ALGUMA ALTERAÇÃO, ENTRAR EM CONTATO COM O PROJETISTA RESPONSAVEL.

A - EMISSÃO INICIAL		MAIO/2026
OBSERVAÇÕES	VISTO	DATA

PREFEITURA MUNICIPAL DE URUBICI

PROSUL - PROJETOS, SUPERVISÃO E PLANEJAMENTO LTDA
Rua Sadalha Mamfrio, 116 - Edifício Liberal Center - 3º andar - Centro - Florianópolis - SC
Fone/Fax: (48) 3027-2735 - Home-page: www.prosul.com - E-mail: prosul@prosul.com

OBRA:
ESCOLA MUNICIPAL VALDIRENE ARRUDA DA CUNHA BORGUEZAN

ENDEREÇO:
RUA CLARISMUNDO JOSÉ CUSTÓDIO, S/N

Nº MATRÍCULA
9.759

RESPONSÁVEL TÉCNICO PROJETO:	RESPONSÁVEL TÉCNICO EXECUÇÃO	CLIENTE:

CONTEÚDO:
DETALHAMENTO ESQUADRIAS E PORTÕES

PRANCHA:
ARQ
17/17

ESCALA:	DATA:	ARQUIVO:	DESIGN BY:
INDICADA	MAIO/2026	01_25_arq_a	ARQUITETURA