




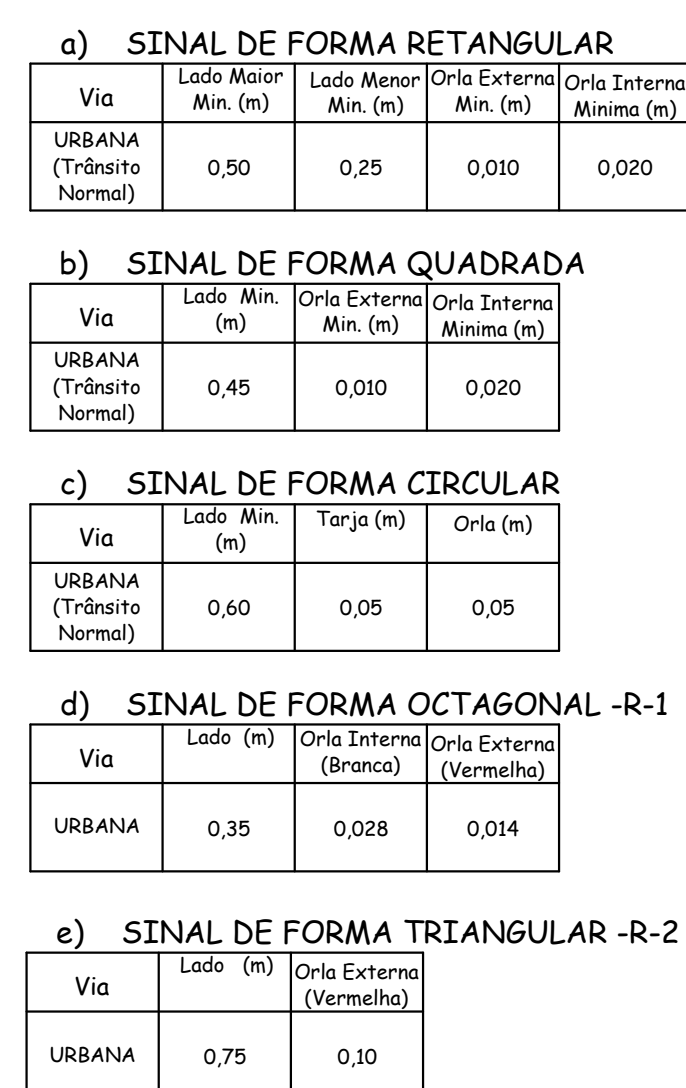



OBS: Os postes de fixação das placas sera com tubo de aço galvanizado c/ costura DIN2440/NBR 5580 classe média DN 2,0" (50mm) E=3,65mm - 5,10 kg/m

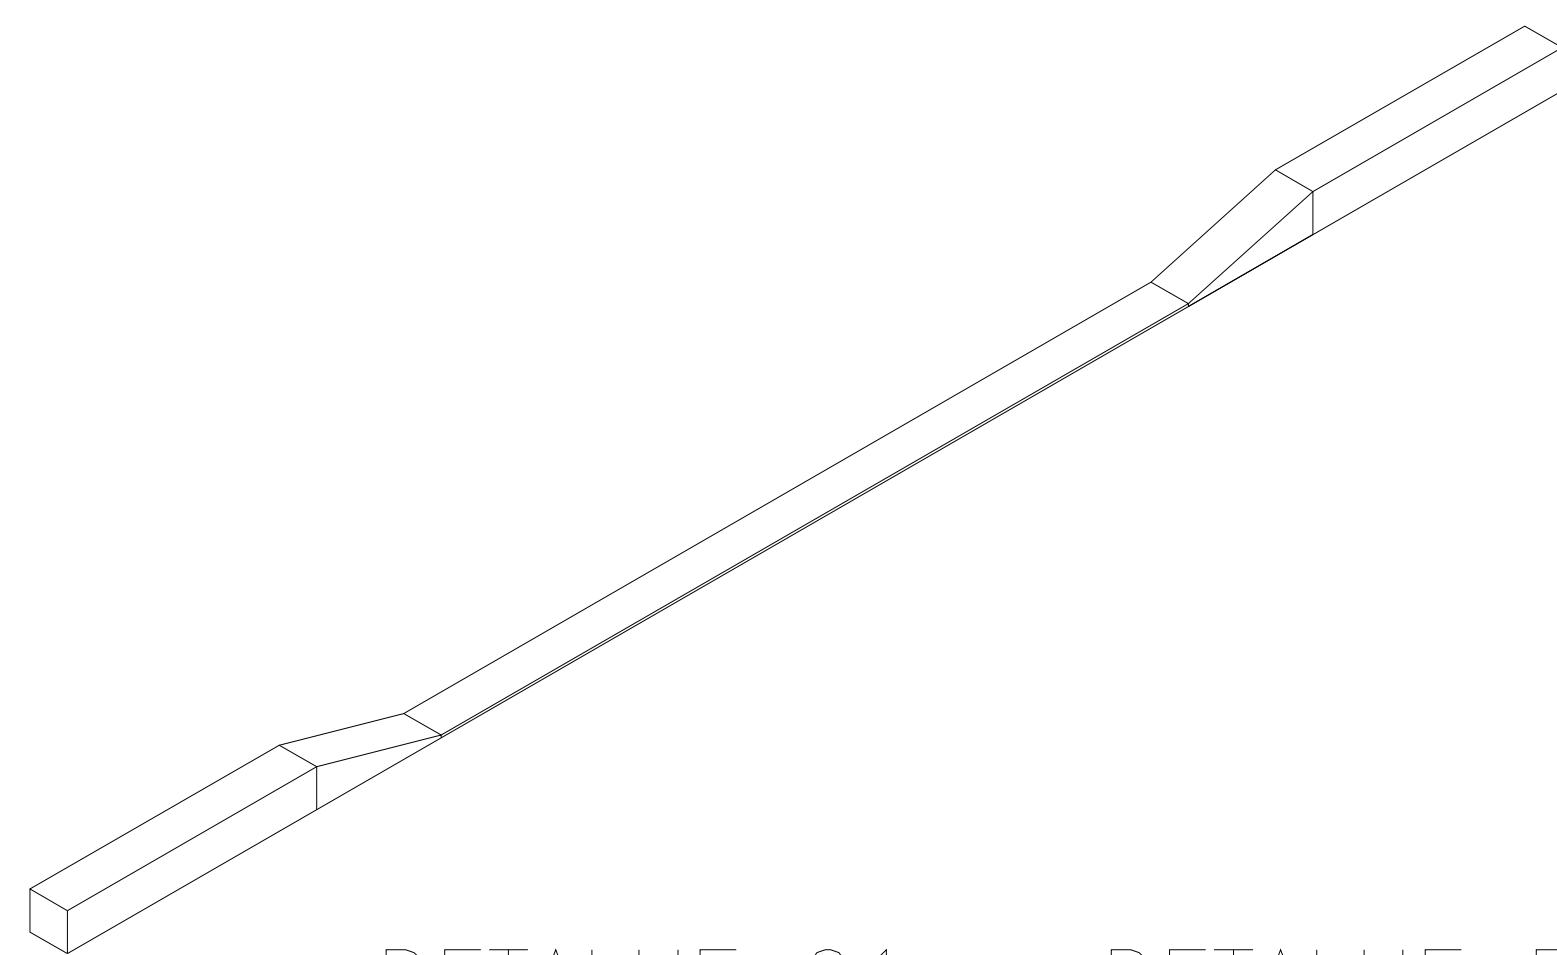


DETALHE 01 - DETALHE REBAIXO
ENTRADA DE GARAGENS
S/ESCALA

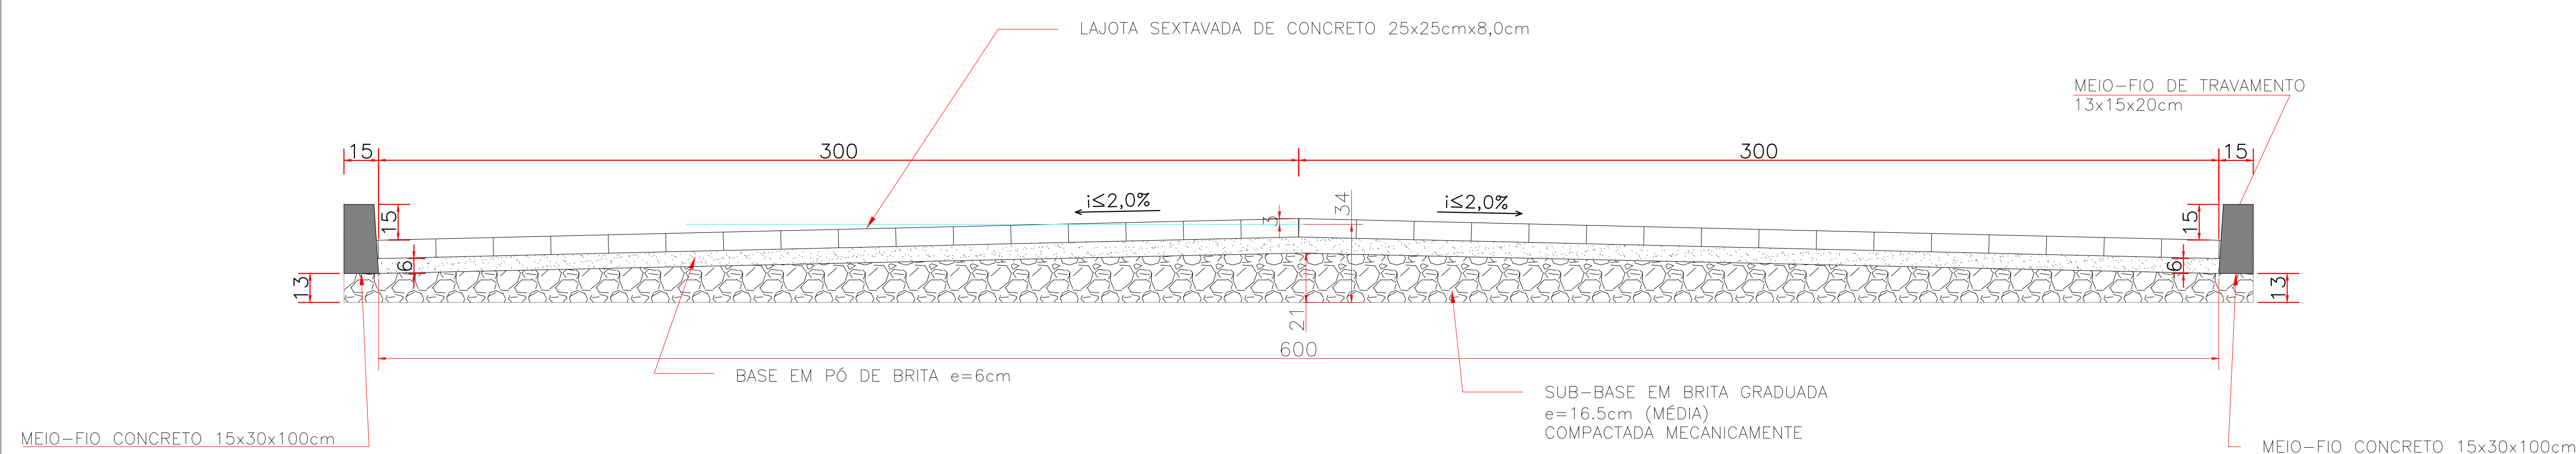

CORTE TRANSVERSAL PAVIMENTAÇÃO
ESC.: S/ESCALA

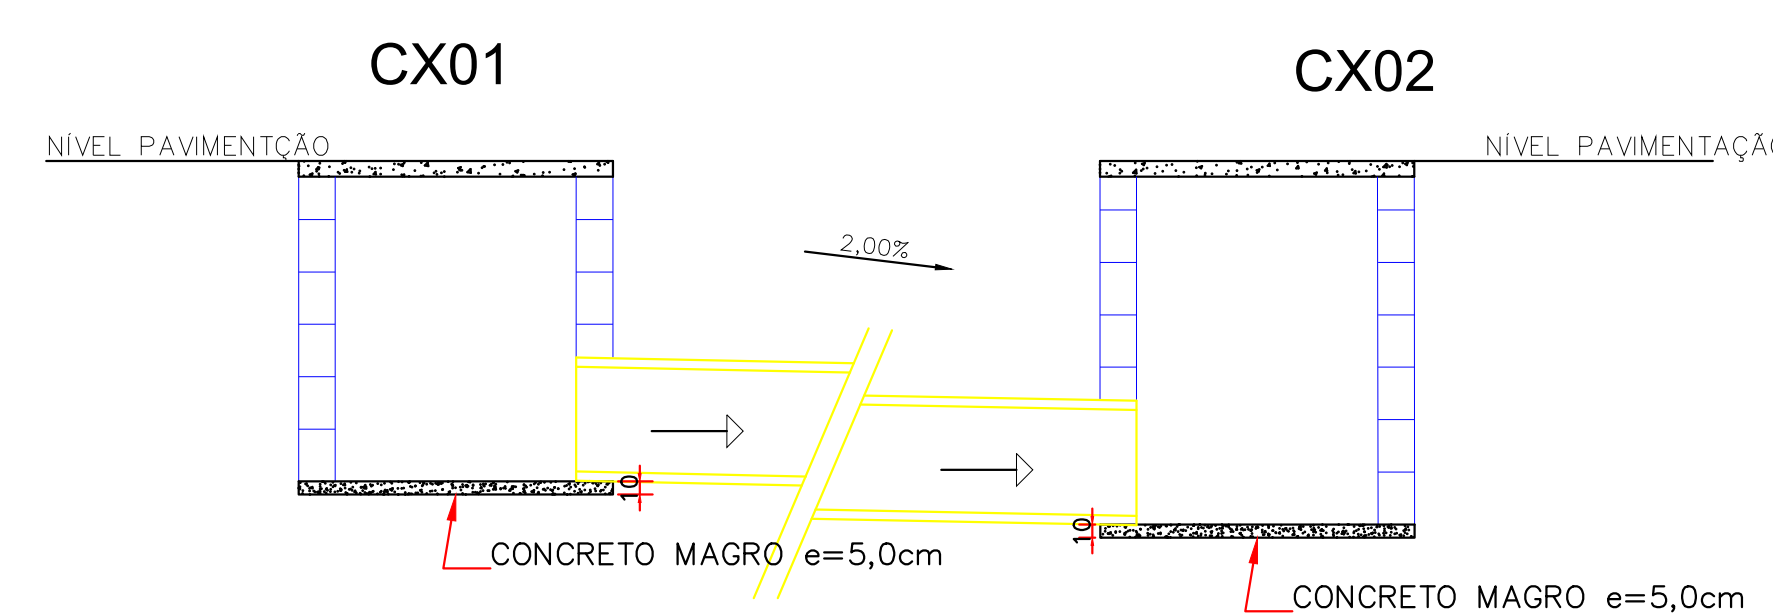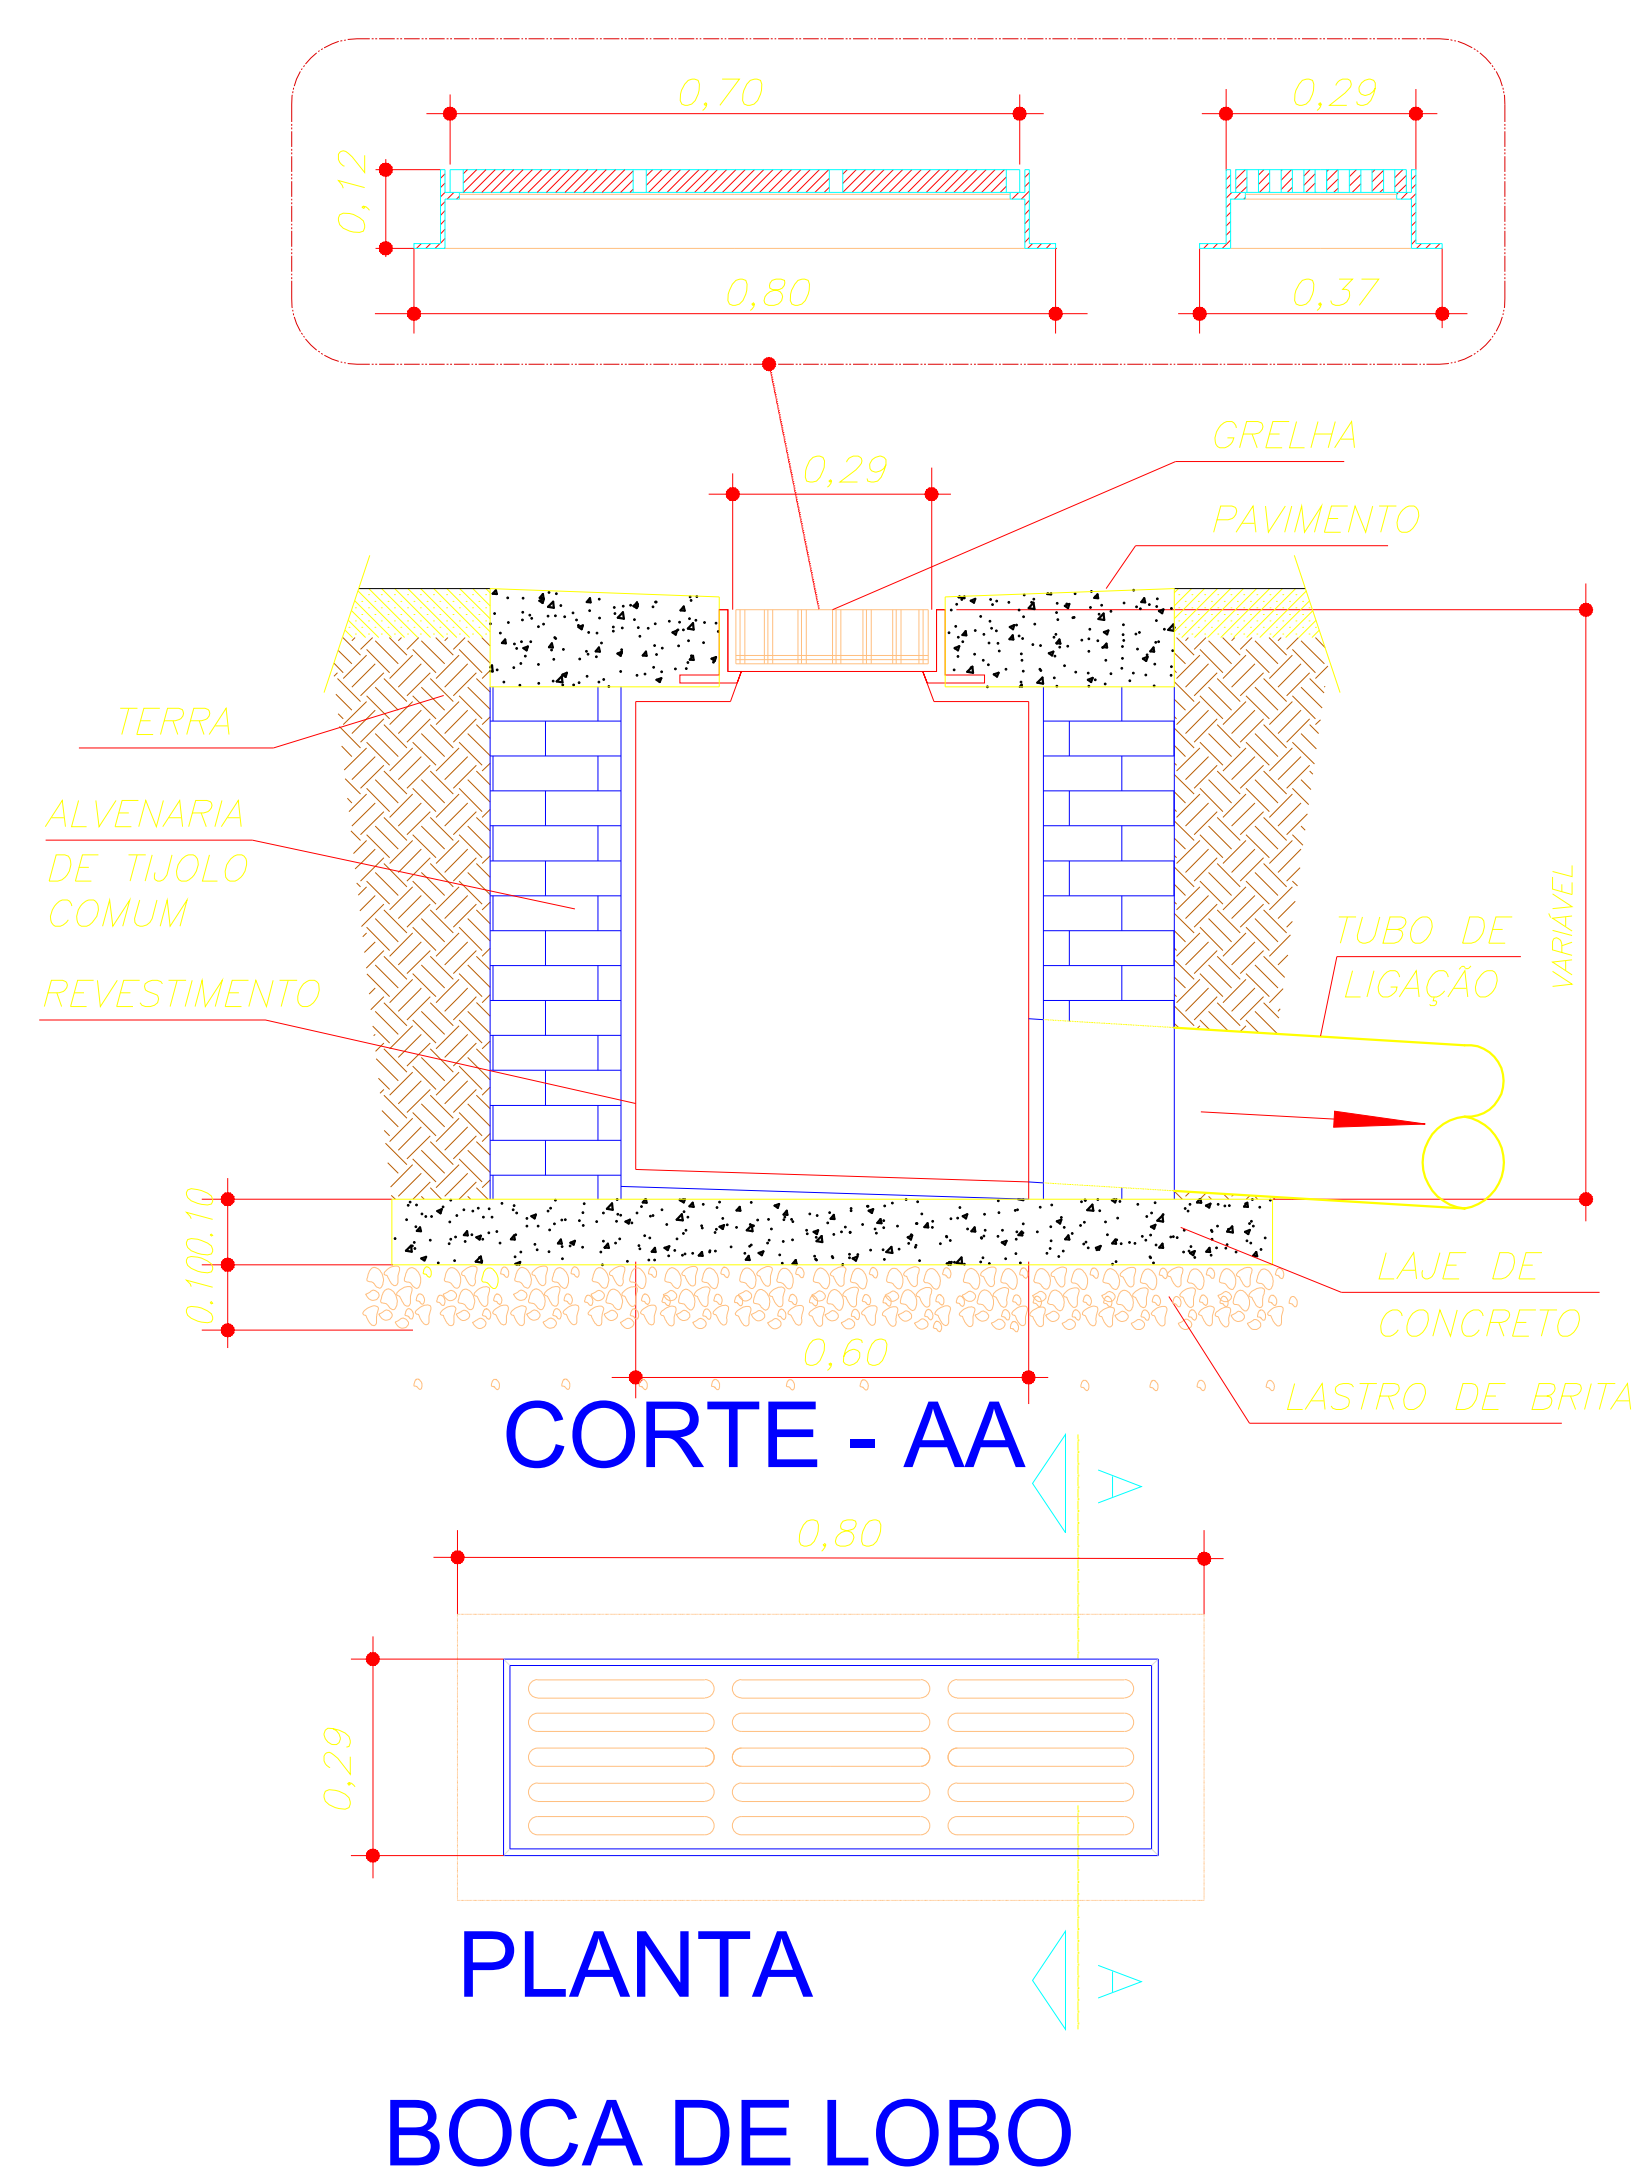

CAIXAS BOCA DE LOBO SIMPLES
S/ESCALA

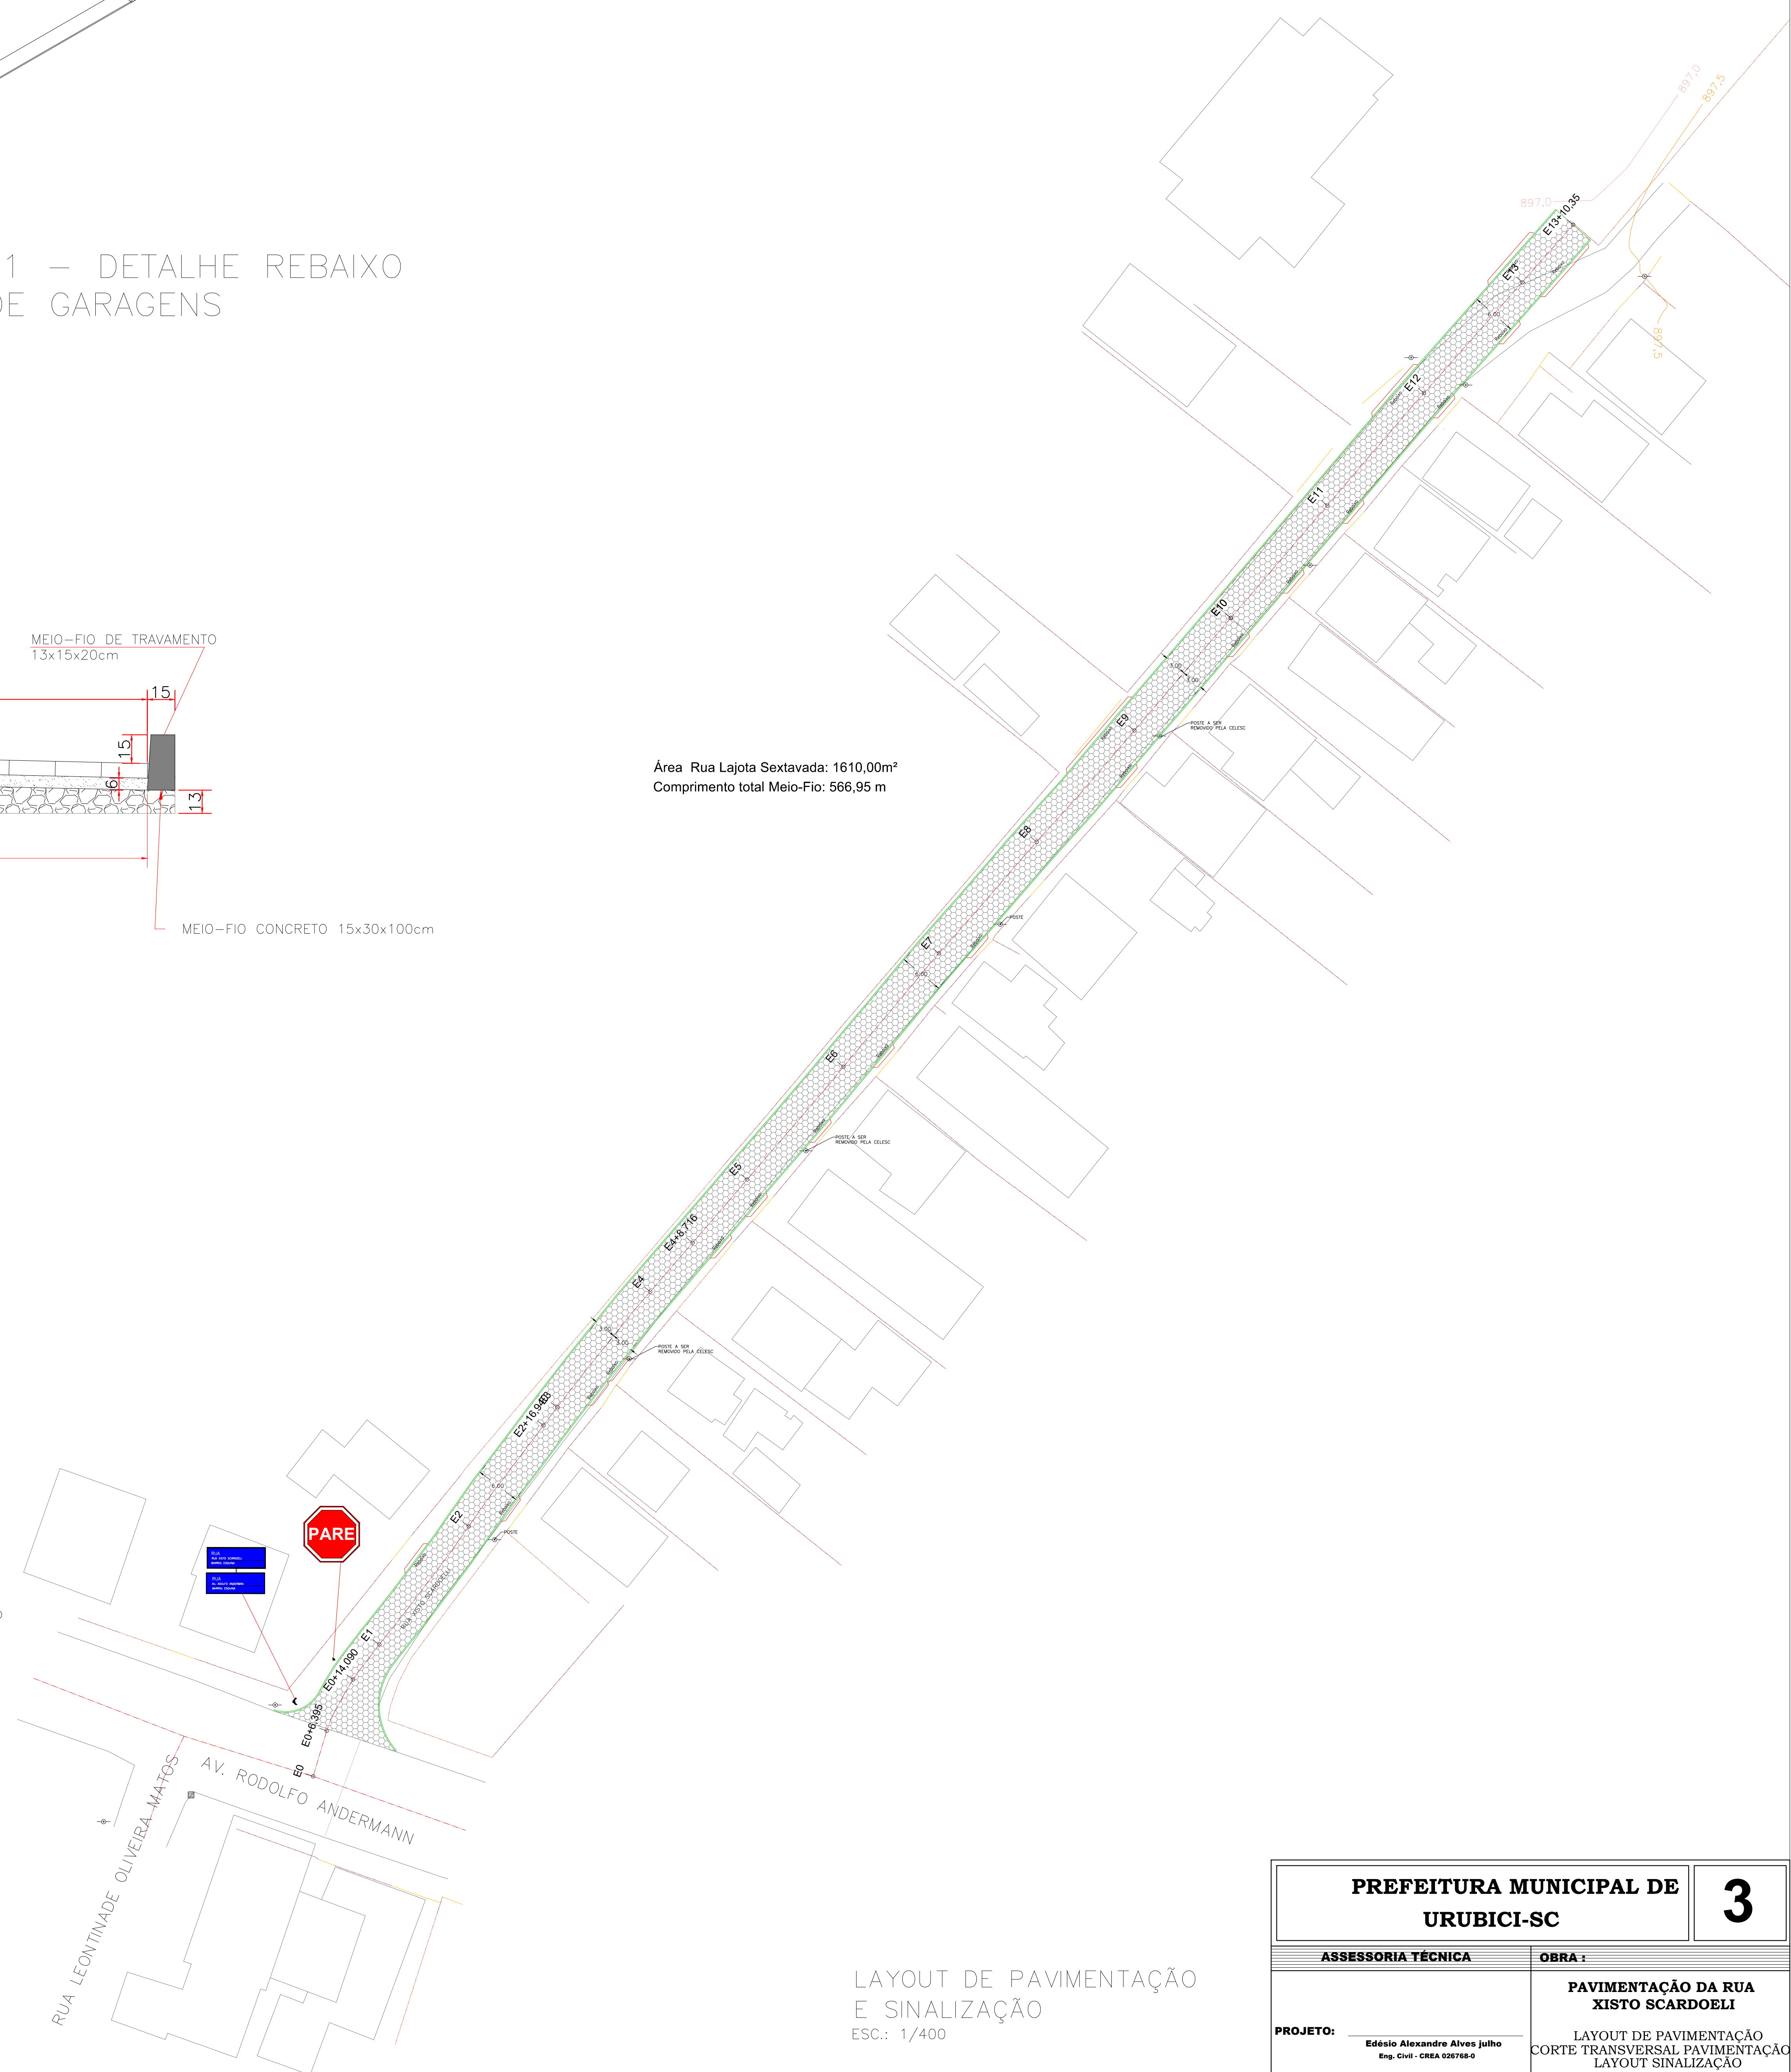

LAYOUT DE PAVIMENTAÇÃO
E SINALIZAÇÃO
ESC.: 1/400