



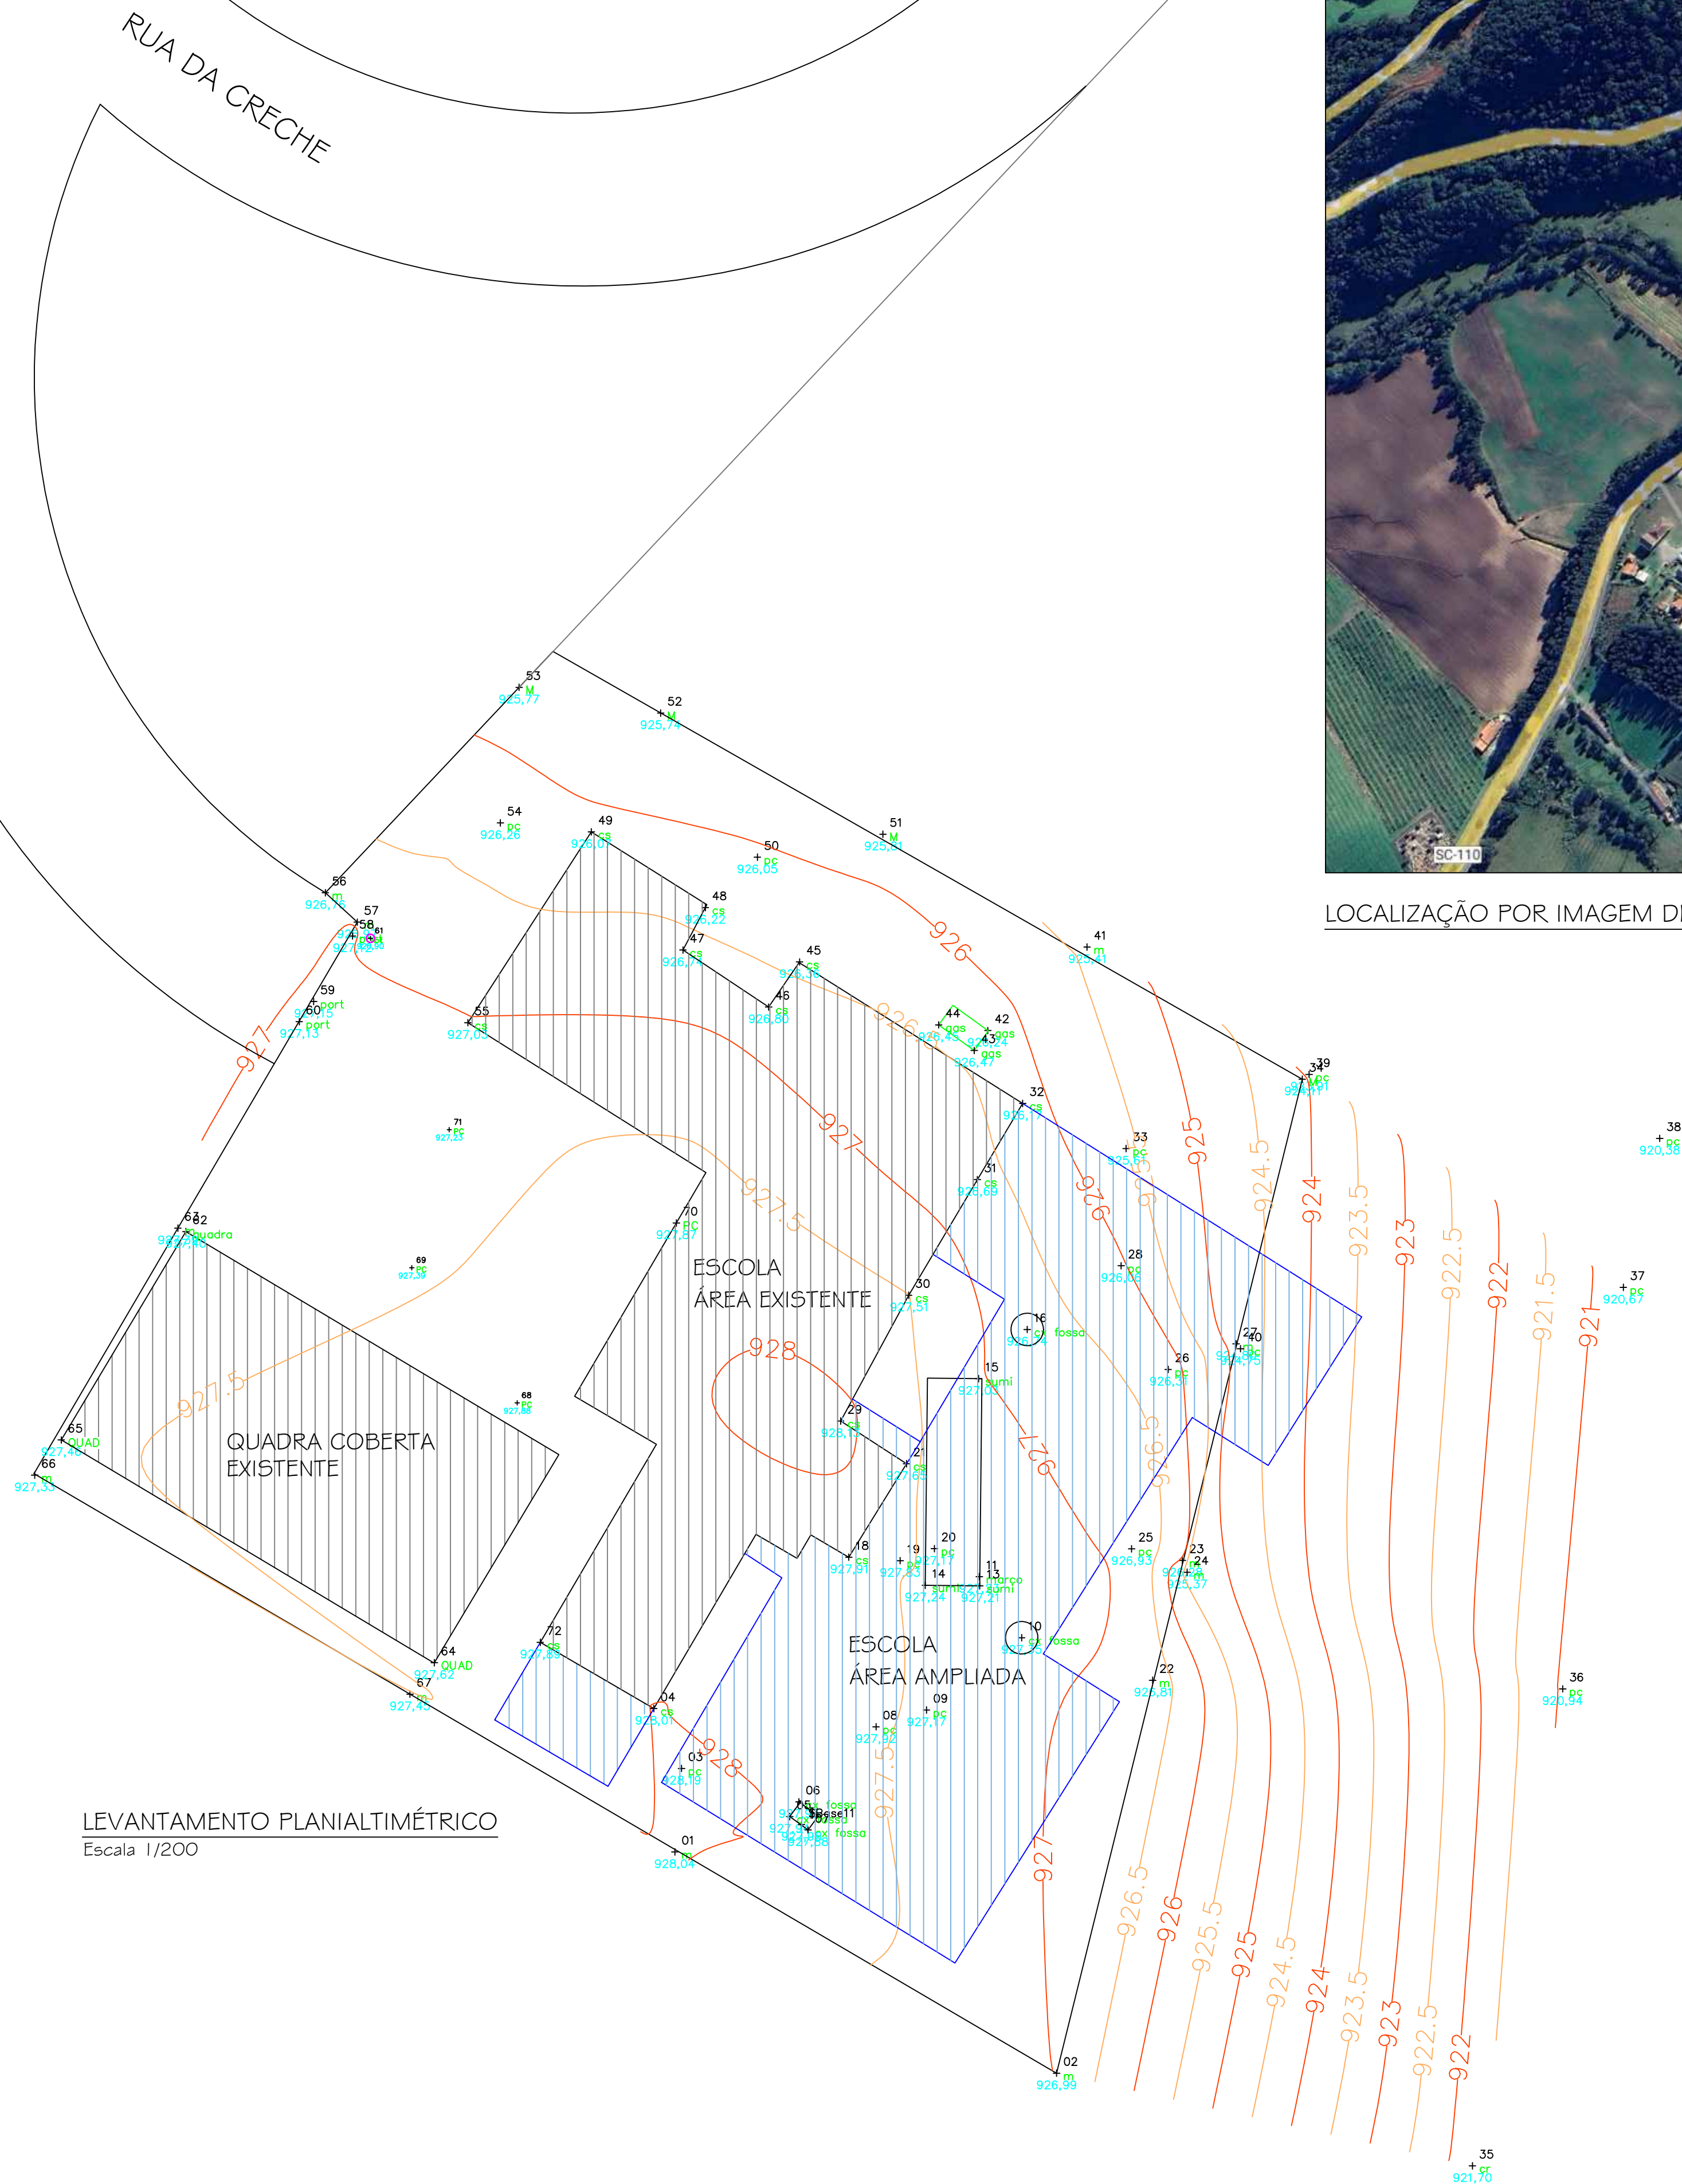


LEVANTAMENTO PLANIALTIMÉTRICO
Escala 1/200

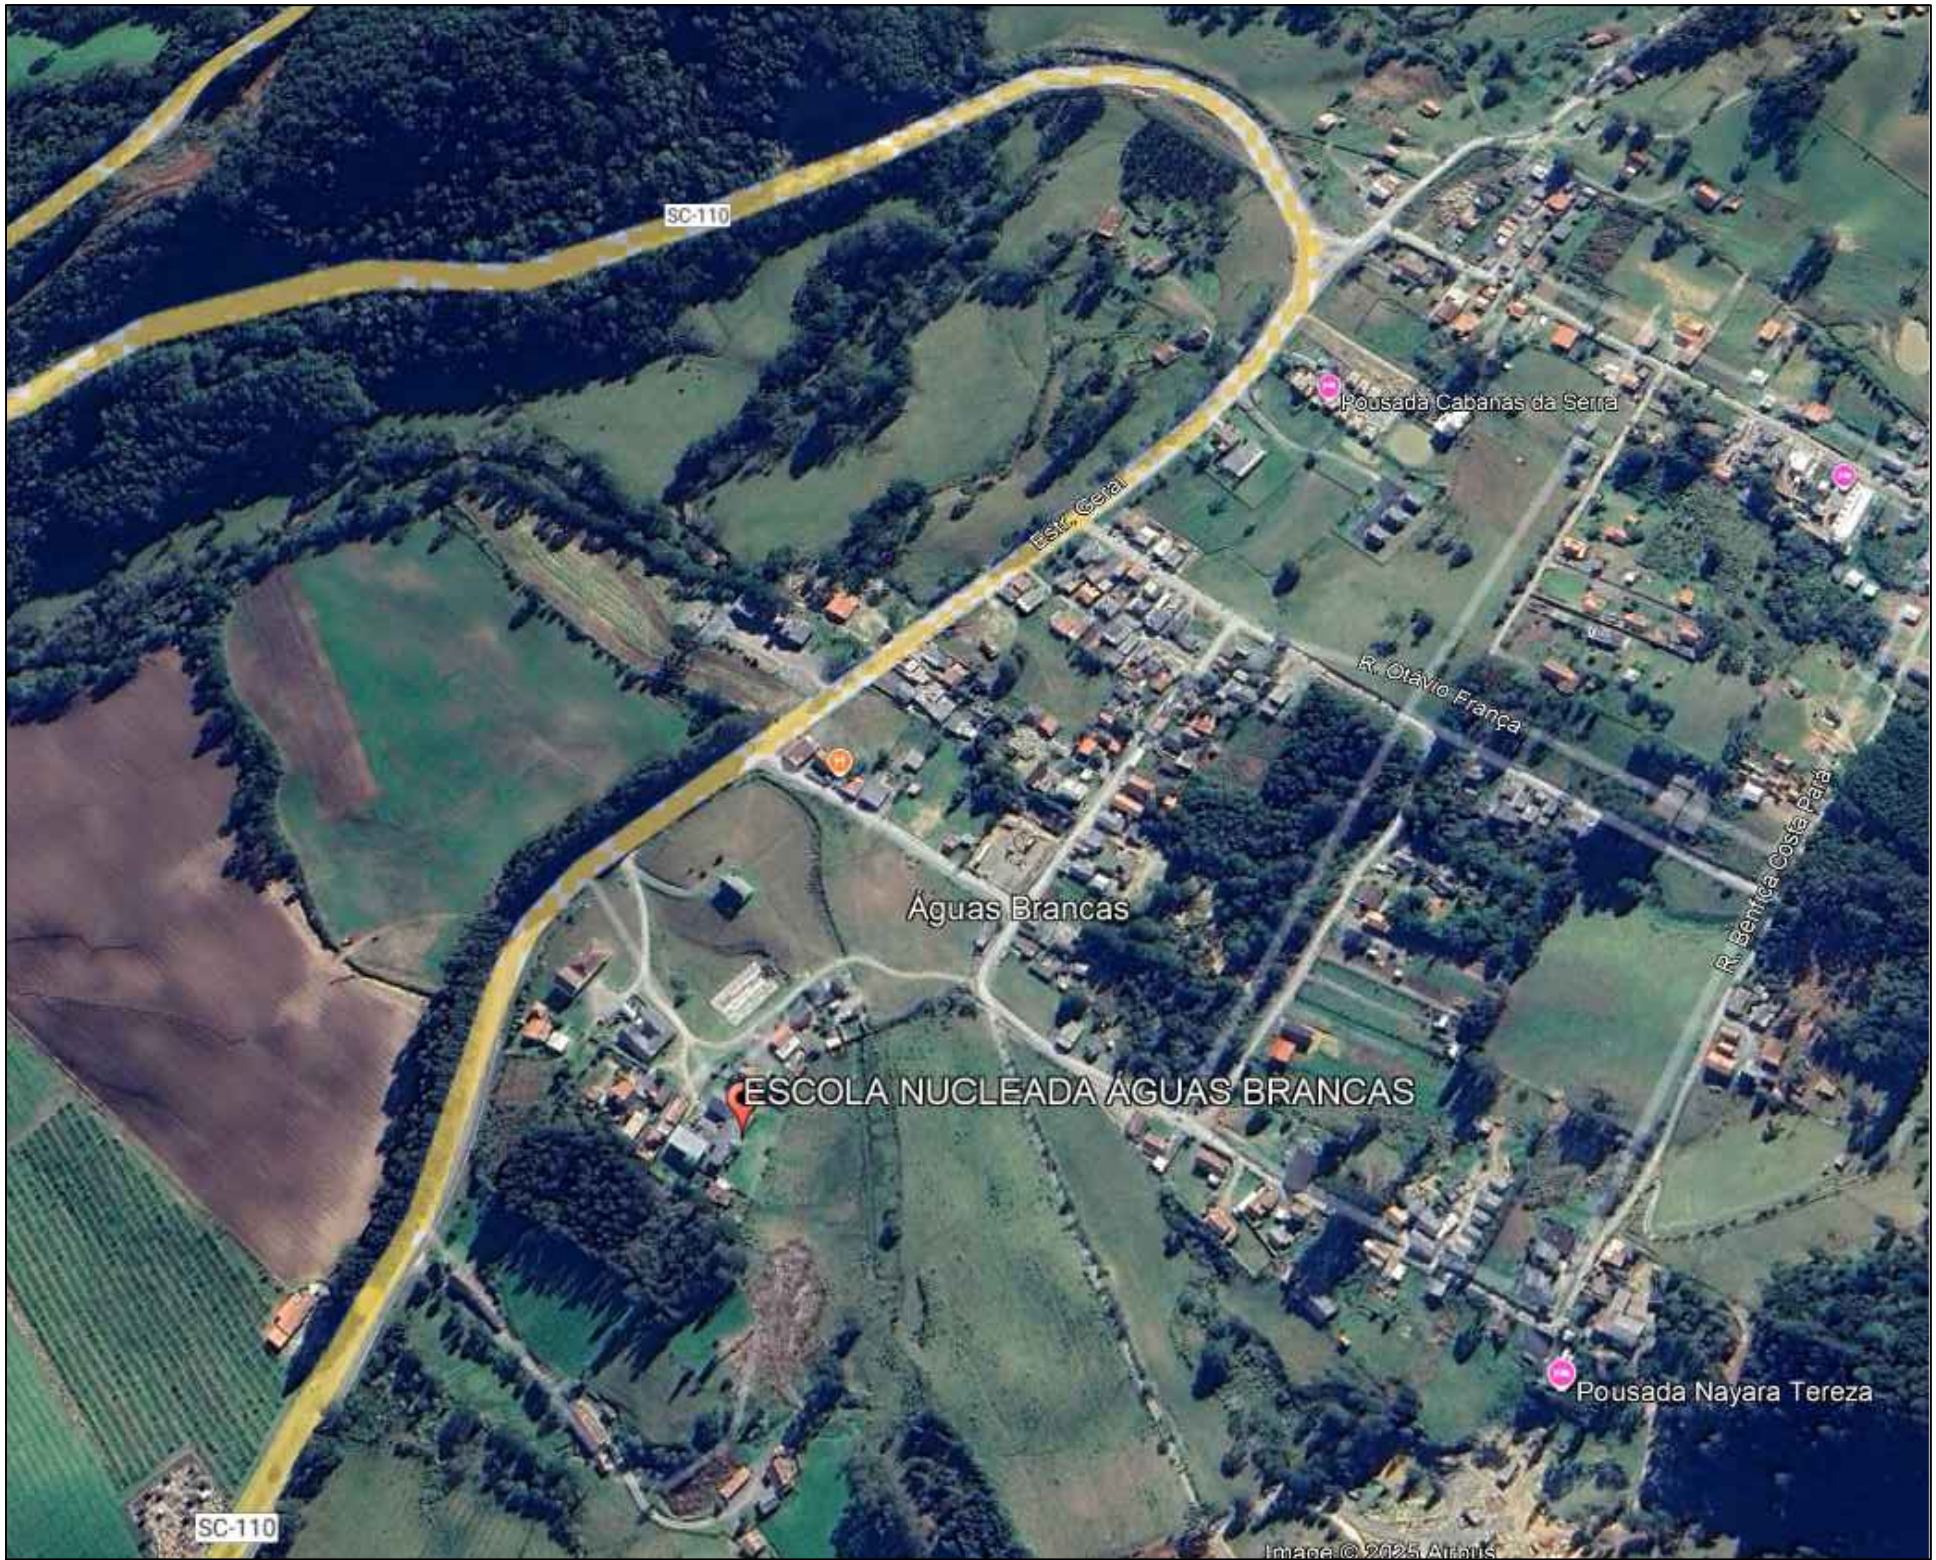

LOCALIZAÇÃO POR IMAGEM DE SATÉLITE

Latitude: 27°57'22,77" S
Longitude: 49°34'53,35" O

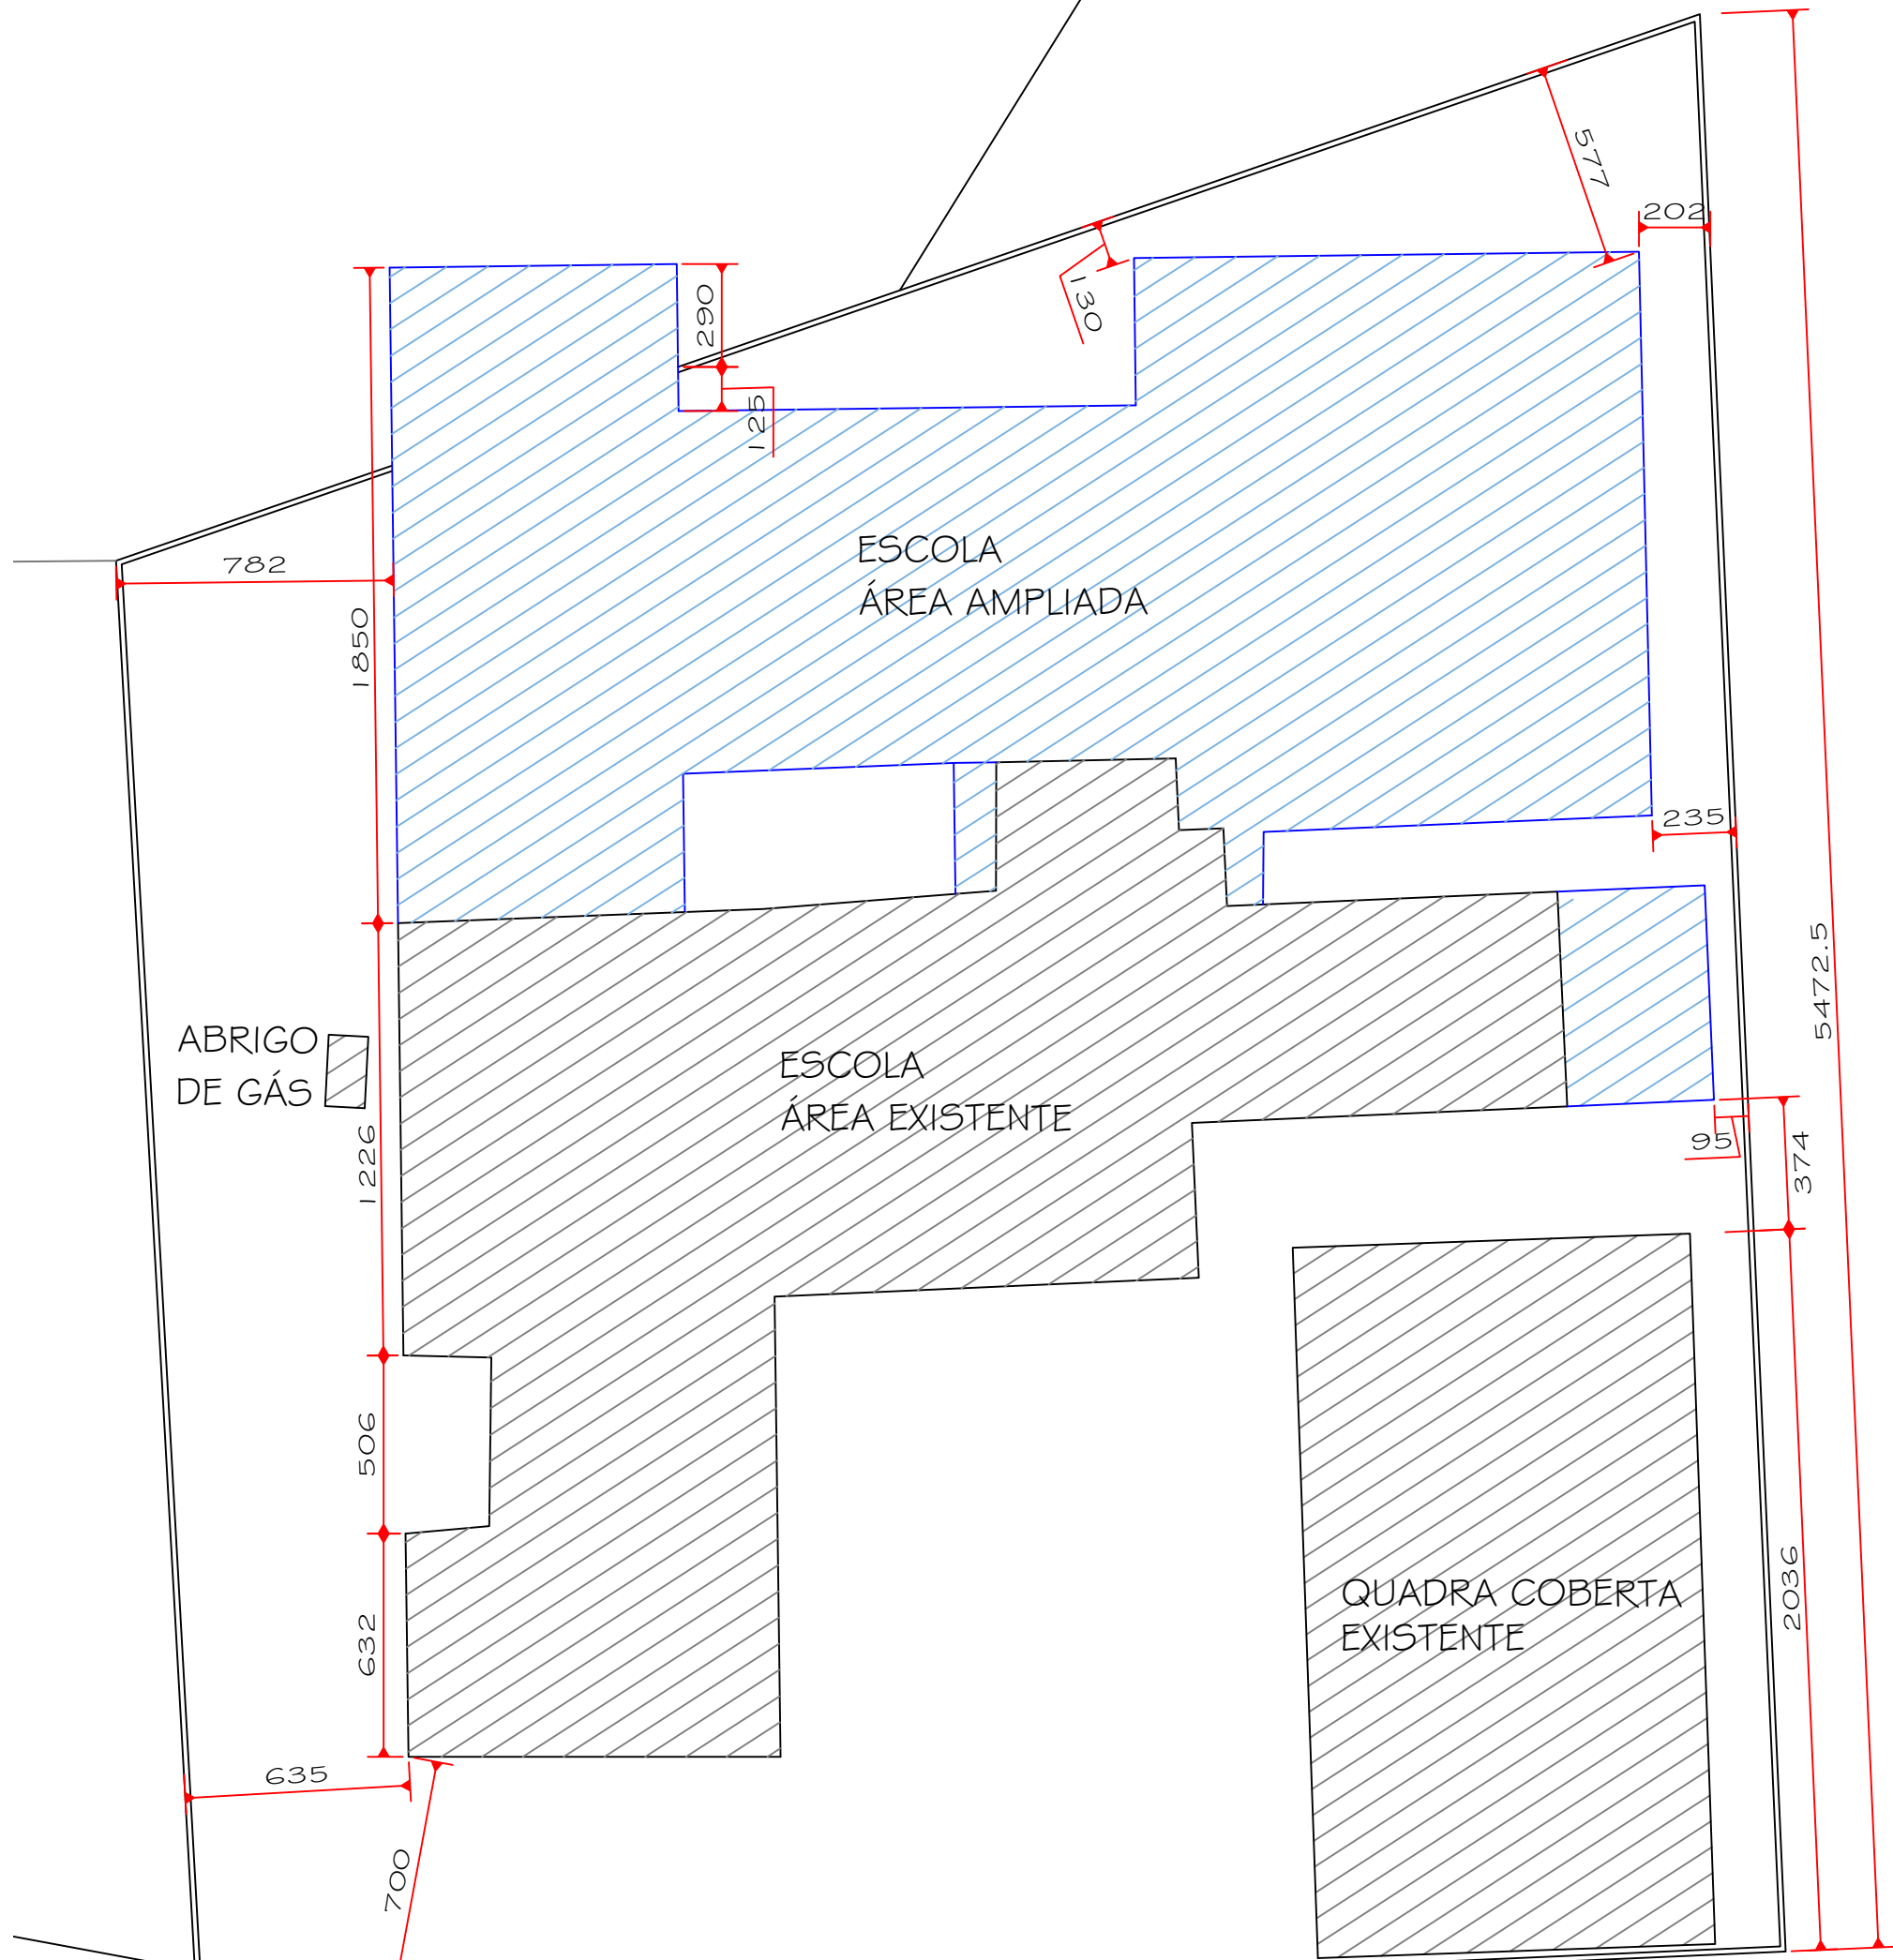

PLANTA DE LOCAÇÃO
Escala 1/200

LEGENDA
Área Existente
Área a Ampliar

AMURES 		ASSOCIAÇÃO DE MUNICÍPIOS DA SERRA CATARINENSE	
PREFEITURA MUNICIPAL DE URUBICI - SC		1/3	
ASSESSORIA TÉCNICA		OBRA : Projeto de Reforma e Ampliação	
PREFEITO: LEANDRO DE SOUZA CORREIA		Projeto Arquitetônico AMPLIAÇÃO DA ESCOLA NUCLEADA ÁGUAS BRANCAS	
PROJETO: Eisiane Grudtner Arquiteta - CAU A173568		Levantamento Planialtimétrico e Planta de Locação	
DESENHO :		Escala: Indicada	DATA : 09/2025