VIGAS - Pavimento Térreo - Nível 928,18

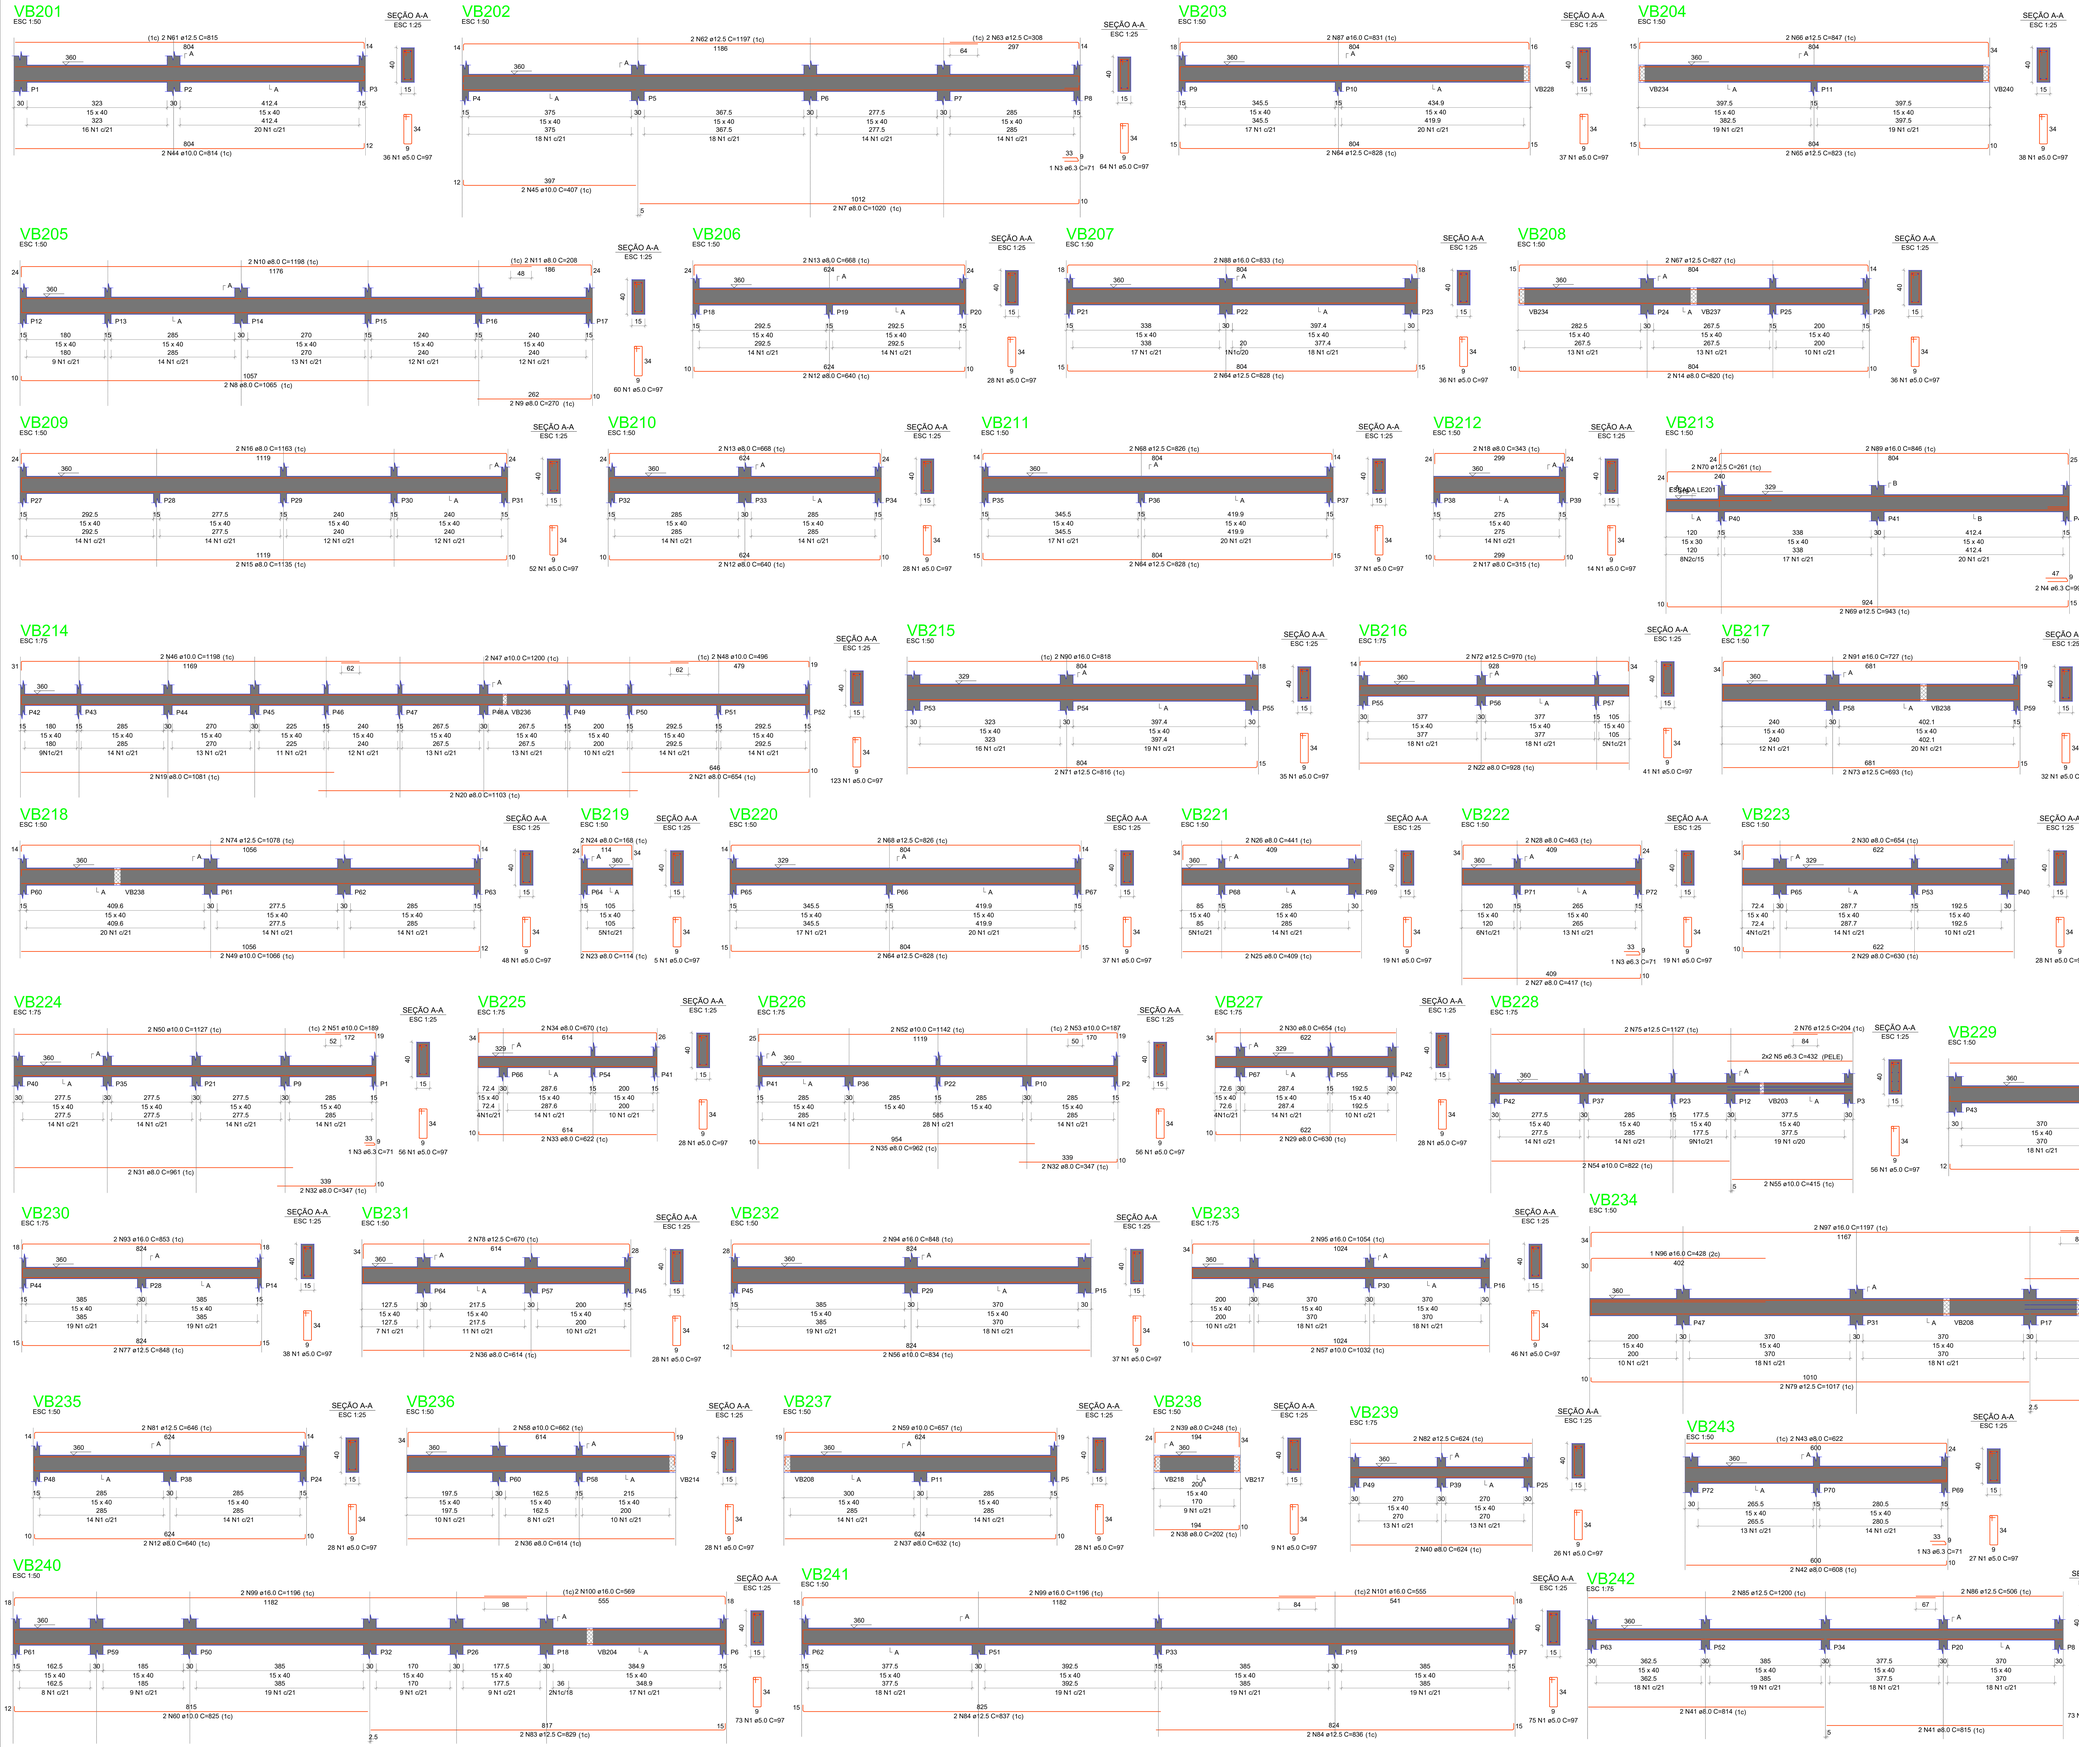

RELAÇÃO DO AÇO

VB201	VB202	VB203
VB204	VB205	VB206
VB207	VB208	VB209
VB210	VB211	VB212
VB213	VB214	VB215
VB216	VB217	VB218
VB219	VB220	VB221
VB222	VB223	VB224
VB225	VB226	VB227
VB228	VB229	VB230
VB231	VB232	VB233
VB234	VB235	VB236
VB237	VB238	VB239
VB240	VB241	VB242
VB243		

AÇO	N	DIAM (mm)	QUANT	C.UNIT (cm)	C.TOTAL (cm)
RESUMO DO AÇO

AÇO	DIAM (mm)	C.TOTAL (m)	PESO + 10% (kg)
CA50	6.3	39.7	10.7
	8.0	576.8	250.4
	10.0	278.1	188.6
	12.5	486.2	515.2
	16.0	258.3	448.5
CA60	5.0	1700.8	288.4
PESO TOTAL (kg)			
CA50	1413.4		
CA60	288.4		

Volume de concreto (C-30) = 21.19 m³
Área de forma = 263.06 m²

AMURES — ASSOCIAÇÃO DE MUNICÍPIOS DA REGIÃO SERRANA

PREFEITURA MUNICIPAL DE URUBICI - SC

09 / 17

ASSESSORIA TÉCNICA

PROJETO: MATHEUS LORENZETTI CASAGRANDE:05074344980 44980 — Assinado de forma digital por MATHEUS LORENZETTI CASAGRANDE:05074344980 Dados: 2025.10.30 16:36:32 -03'00'
Matheus Lorenzetti Casagrande
Eng. Civil - CREA 160789-1

PREFEITO: LEANDRO DE SOUZA CORREIA

OBRA :

AMPLIAÇÃO DA ESCOLA NUCLEADA ÁGUAS BRANCAS

Projeto Estrutural

Detalhamento das vigas - Pav. Térreo - Nível 360

Área Total: 523,21 m²

Localização: Localidade de Águas Brancas ; Bairro: Centro ; CEP:88650-000 ; s/nº

DESENHO : Matheus Lorenzetti Casagrande | Escala: Indicada | DATA : 10/2025