



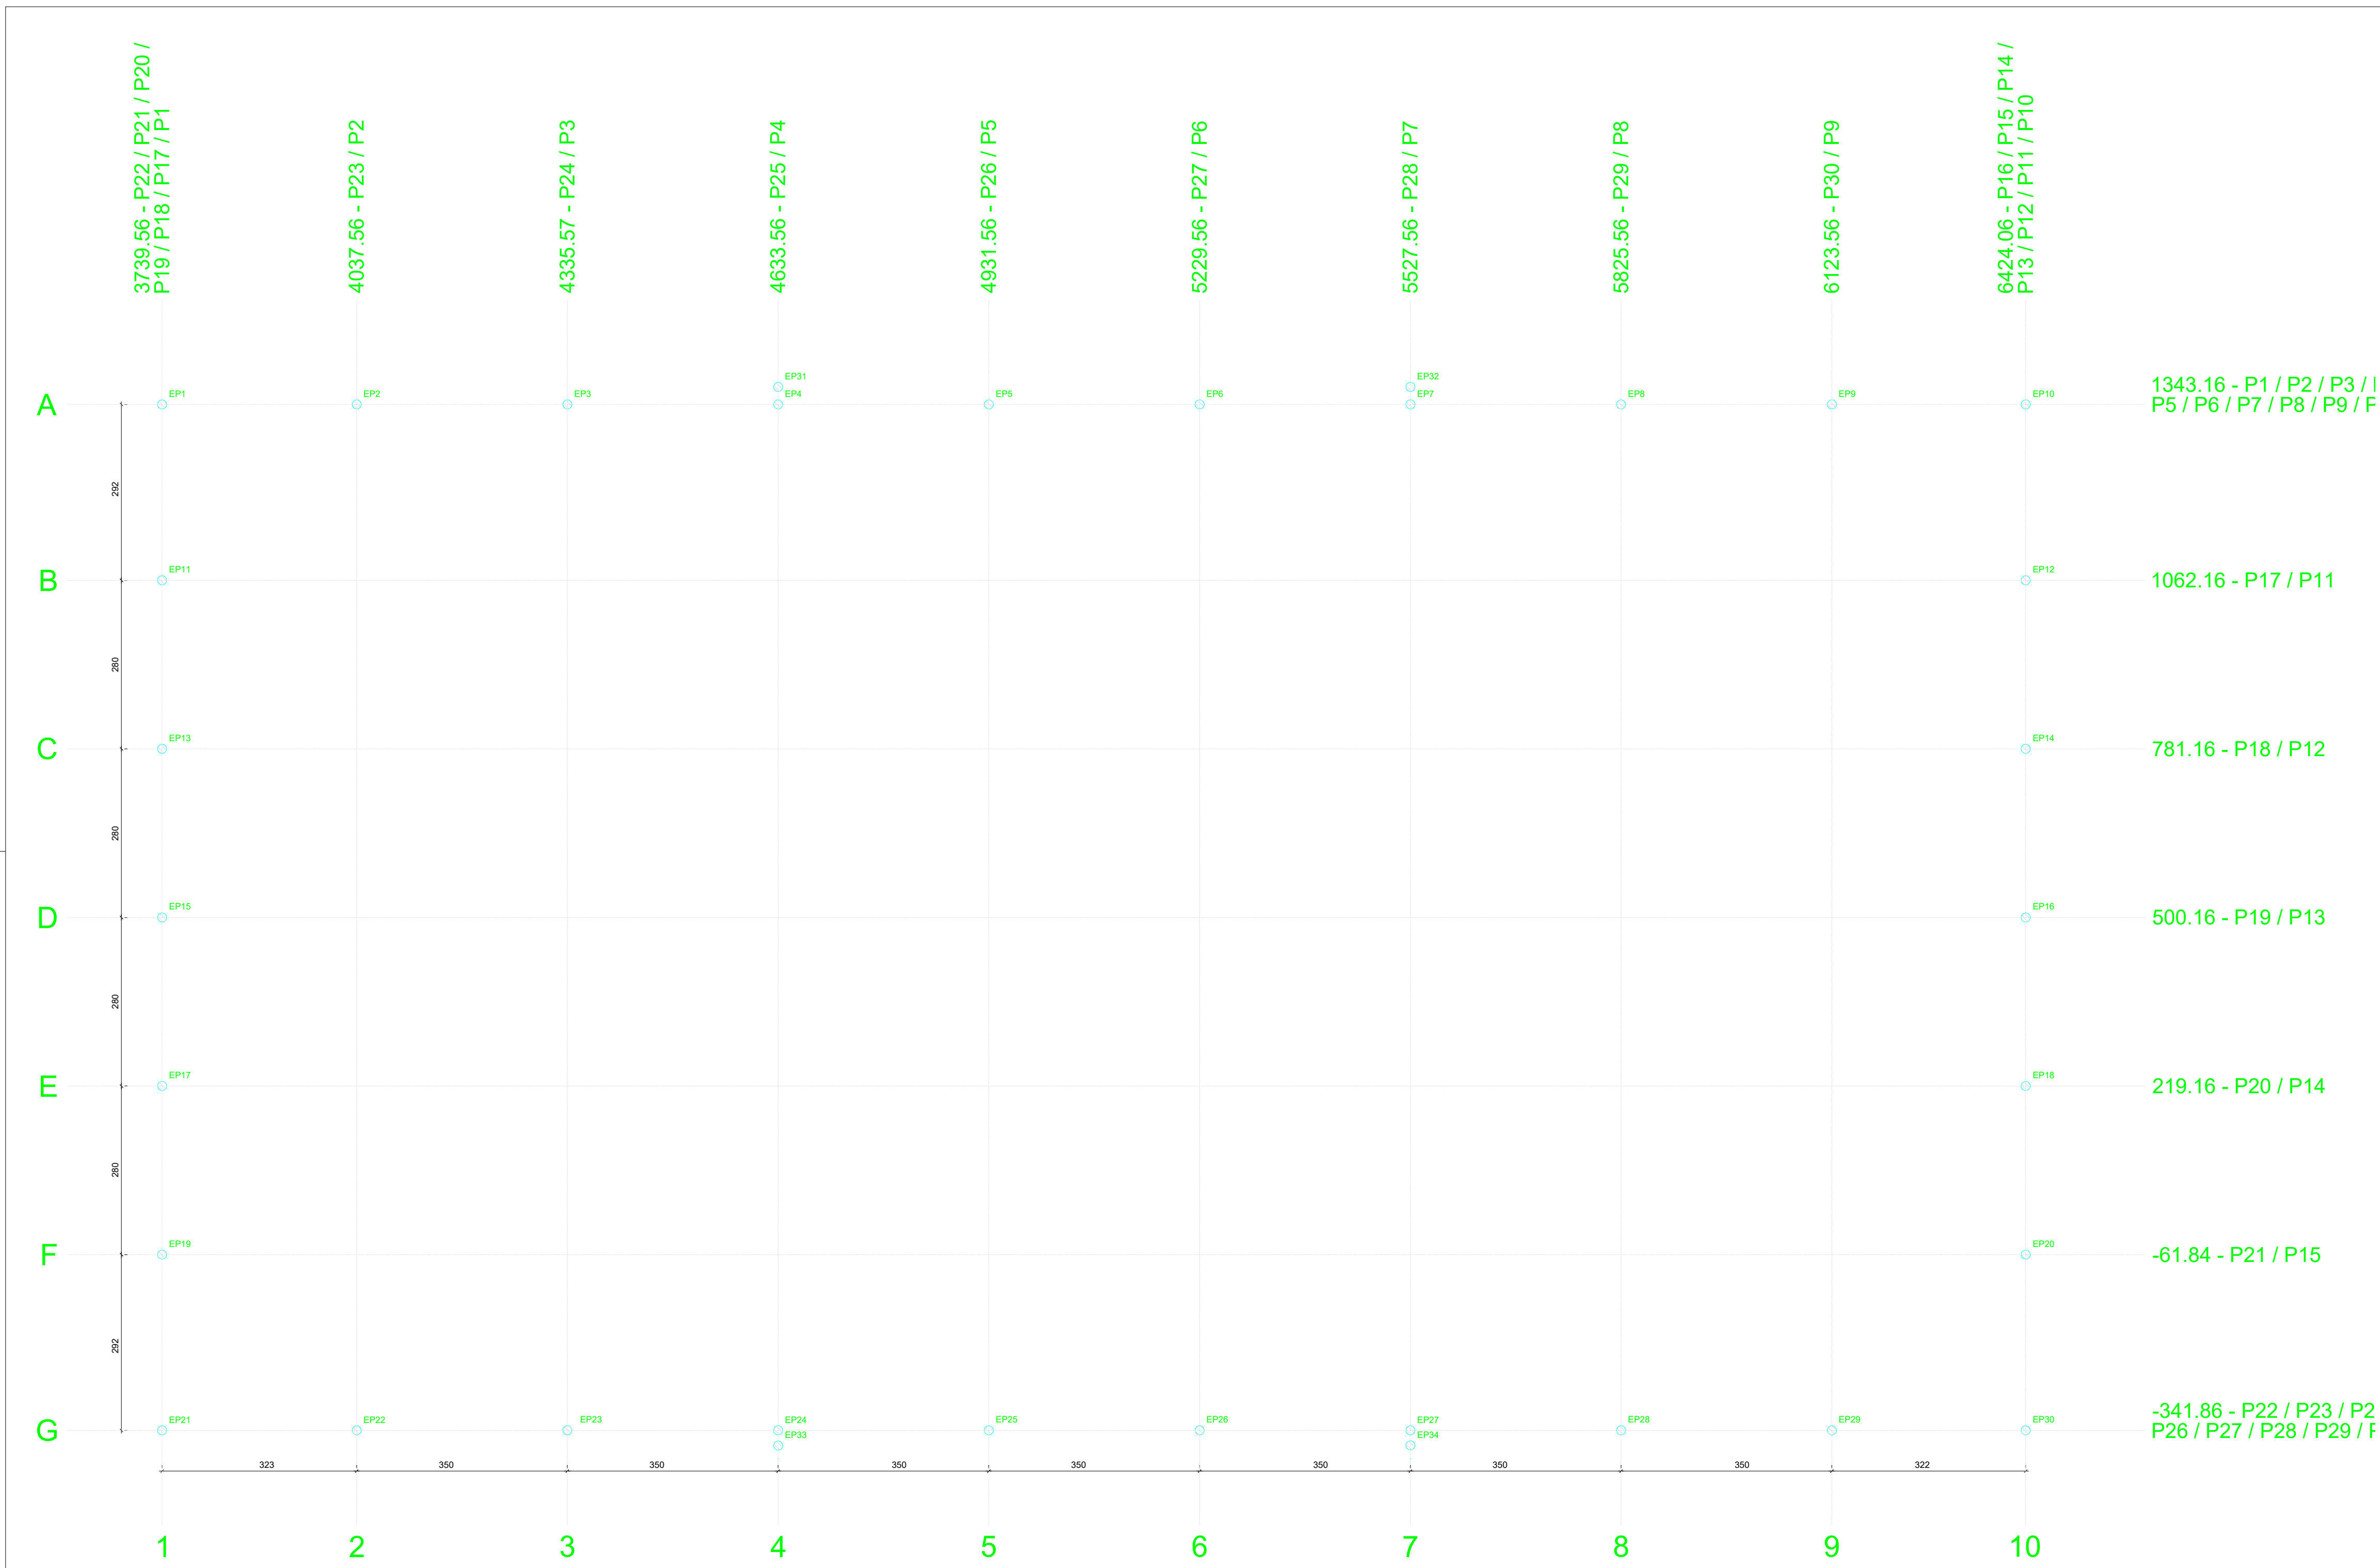

Planta de localização


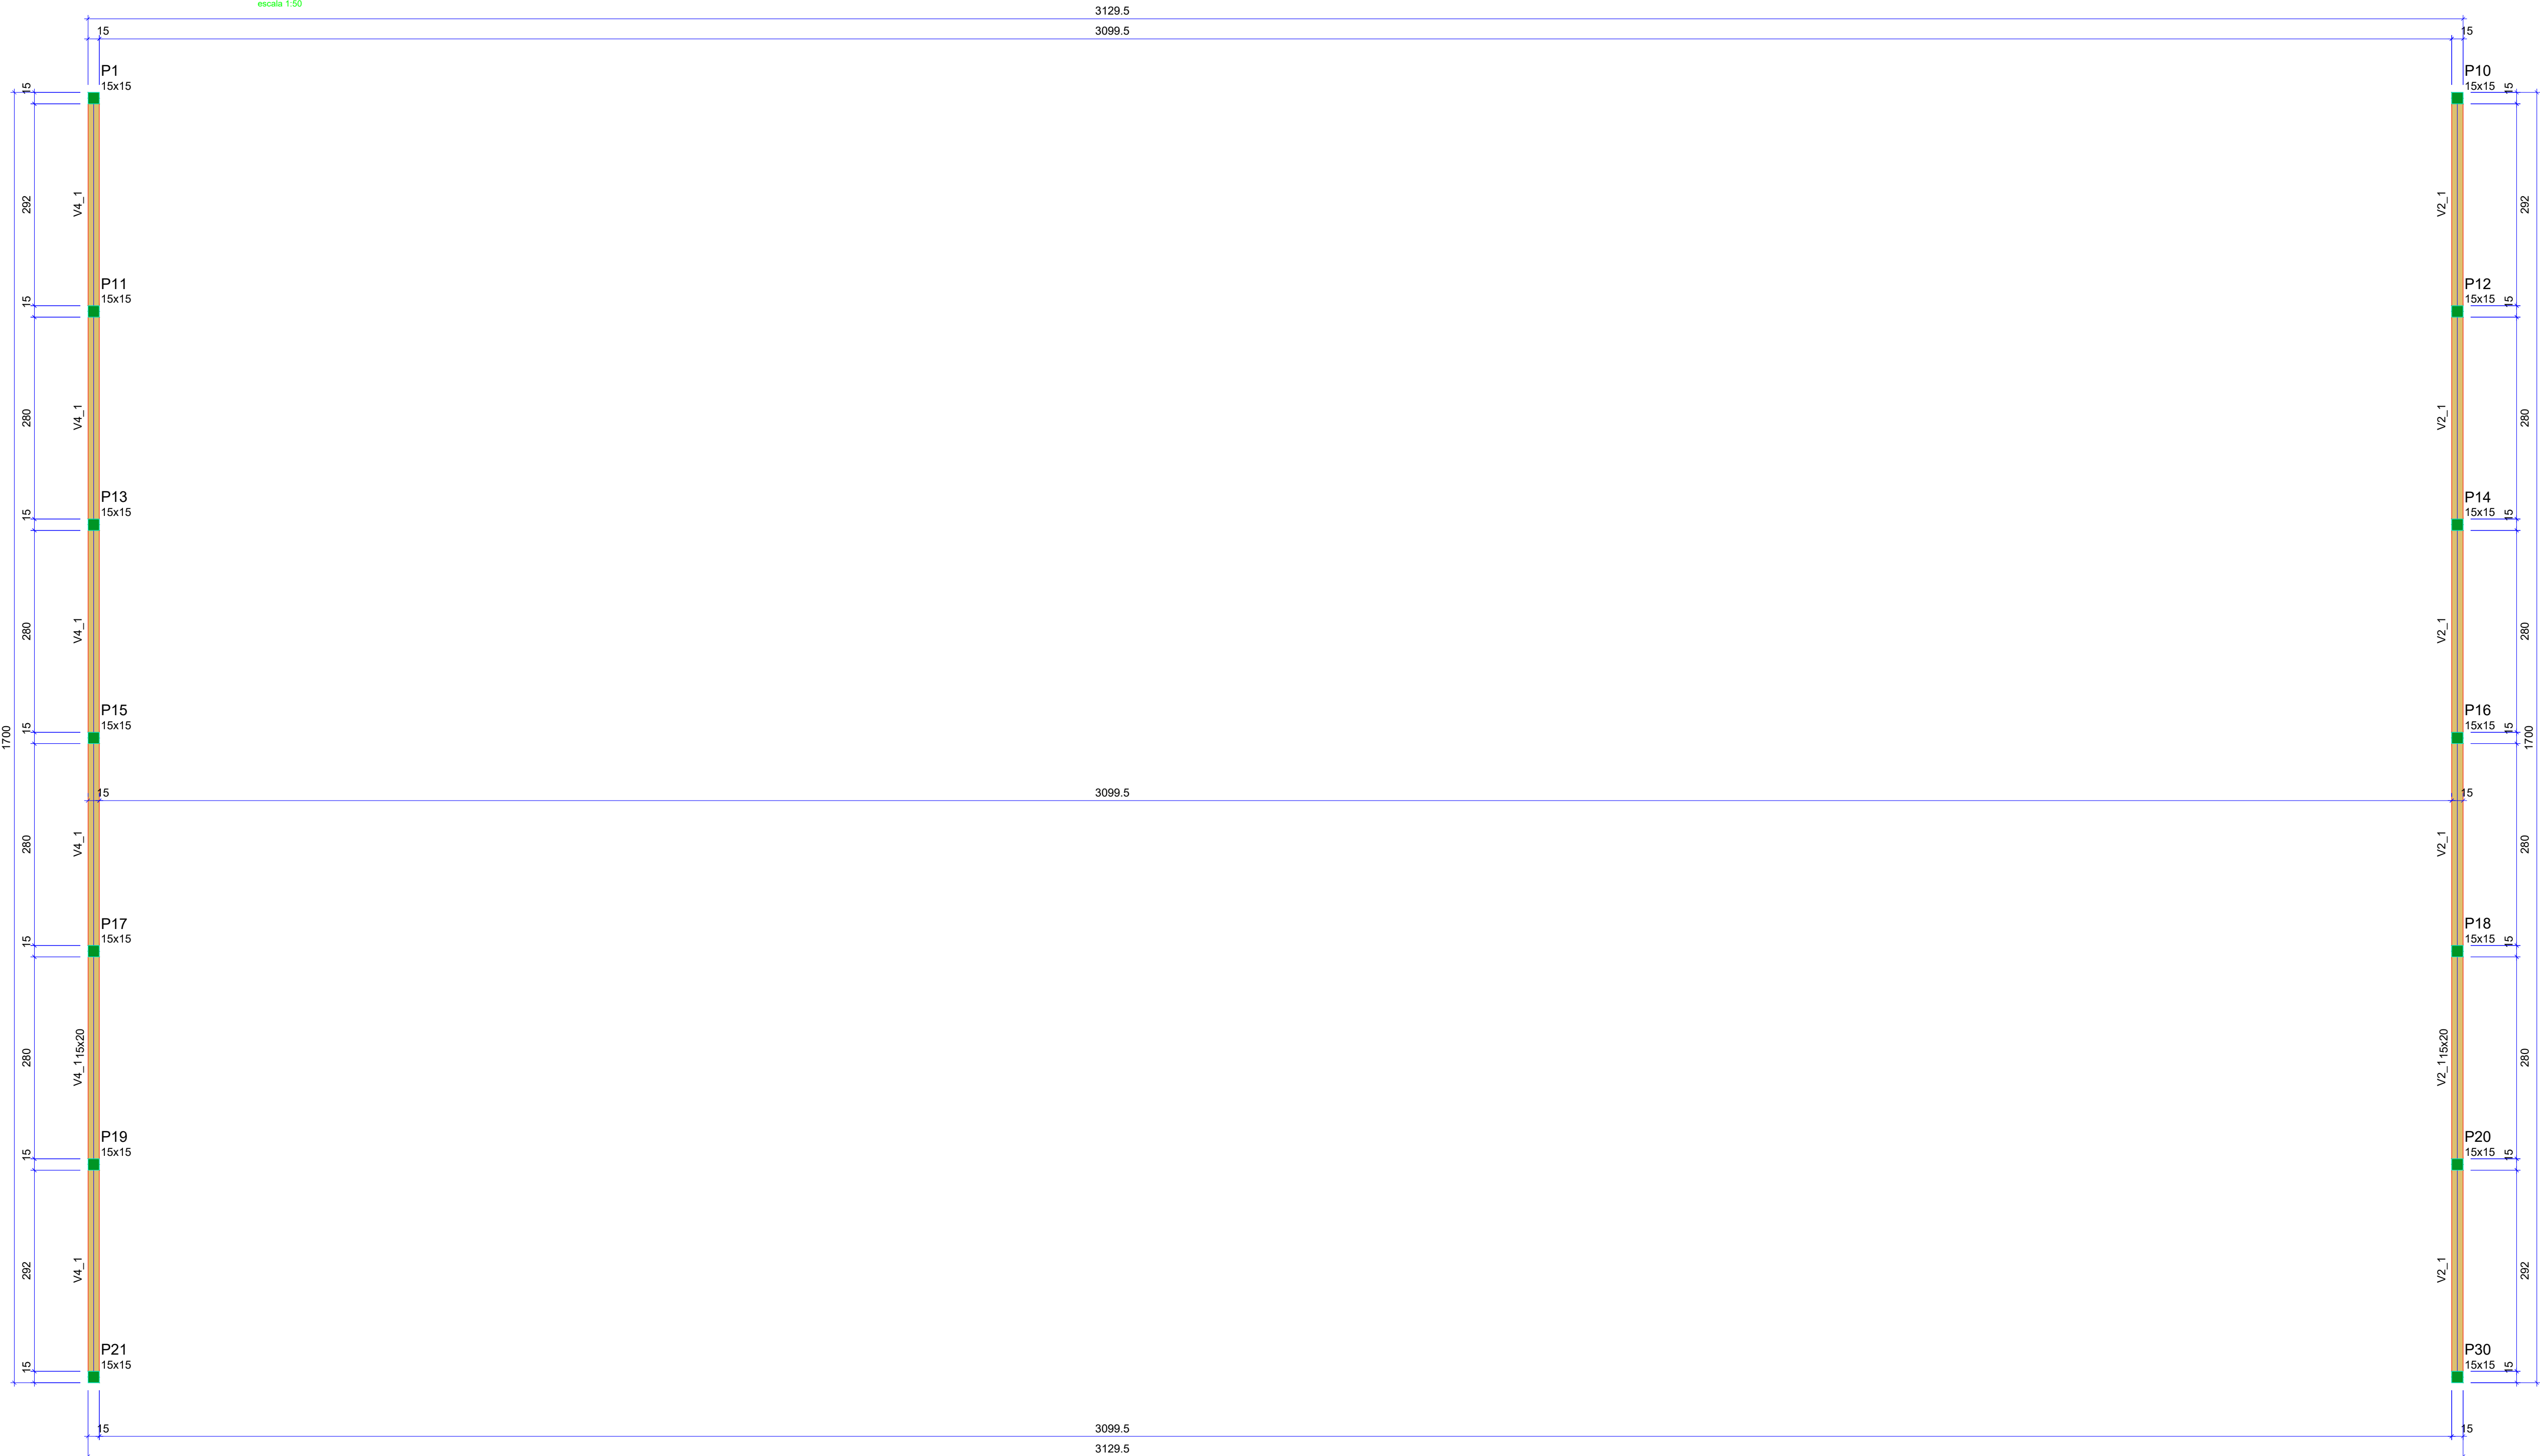


Forma do pavimento Topo

Planta de locação

escala 1:50

Estacas			
Simbologia	Nome	d (cm)	Quantidade
	C20	15.00	20

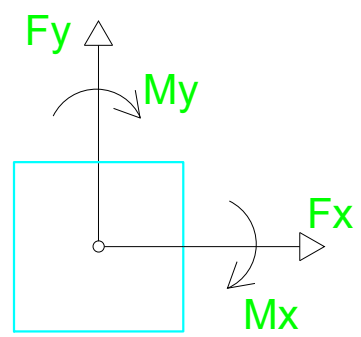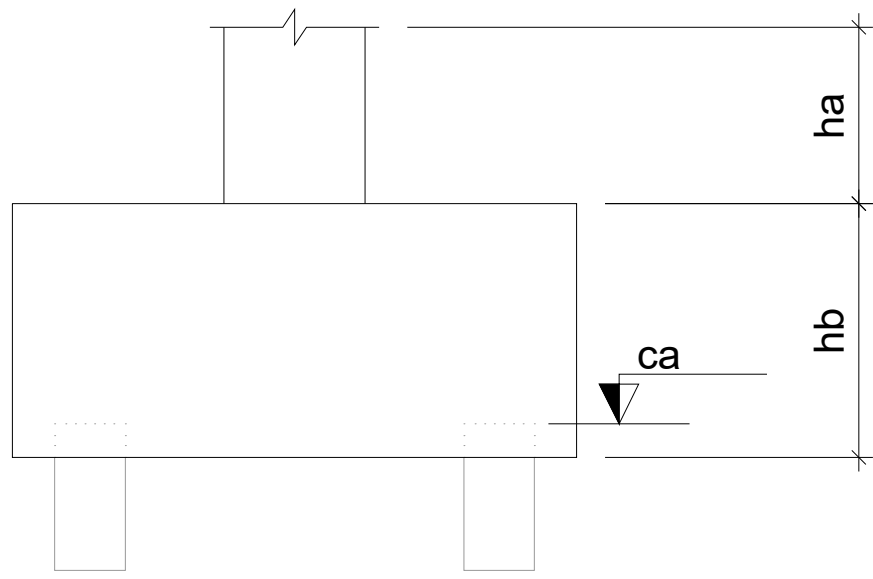

Vigas			
Nome	Seção (cm)	Elevação (cm)	Nível (cm)
V2_1	15x20	0	120
V4_1	15x20	0	120

Características dos materiais		
fck (kgf/cm²)	Ecs (kgf/cm²)	Abatimento (cm)
300	322061	10.00

Dimensão máxima do agregado = 19 mm


Pilares			
Nome	Seção (cm)	Elevação (cm)	Nível (cm)
P1	15x15	0	120
P10	15x15	0	120
P11	15x15	0	120
P12	15x15	0	120
P13	15x15	0	120
P14	15x15	0	120
P15	15x15	0	120
P16	15x15	0	120
P17	15x15	0	120
P18	15x15	0	120
P19	15x15	0	120
P20	15x15	0	120
P21	15x15	0	120
P22	15x15	0	120

Legenda dos pilares	
	Pilar que morre

Legenda das vigas e paredes	
	Viga

Notas:

- A profundidade das fundações deverá ser verificada pela fiscalização da obra, visando o atingimento de solo firme. Caso ultrapasse 1,50m de profundidade, a situação deverá ser comunicada ao engenheiro repsonsável, que deverá verificar e definir as medidas a serem adotadas antes da continuidade da execução.
- Para garantir a segurança e durabilidade da tabela de basquete, é obrigatório que sua estrutura seja reforçada para suportar cargas dinâmicas adicionais, permitindo que um jogador se pendure na mesma sem comprometer sua integridade física ou a estabilidade da estrutura.

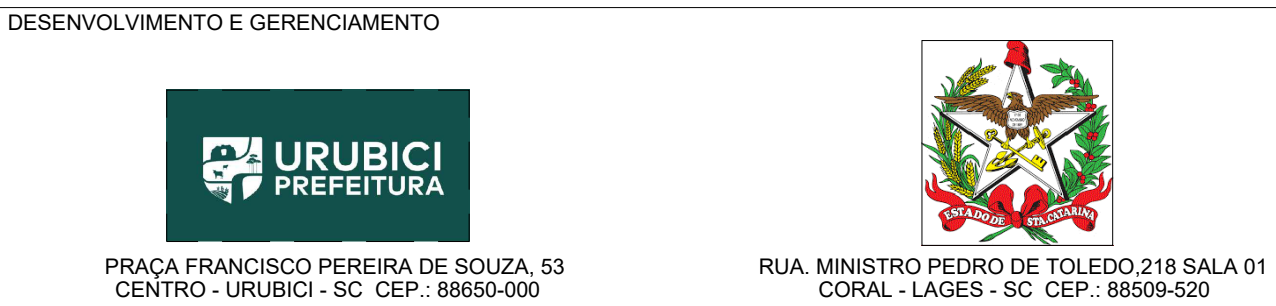

PROJETO: PROJETO ESTRUTURAL
RESPONSÁVEL TÉCNICO: DIEGO ALESSANDRO NECKEL
ENGAº CIVIL: CREA/SC 151642-4

RESPONSÁVEL DO RECEBIMENTO DO PROJETO: PREFEITURA MUNICIPAL DE URUBICI - SC
ENDEREÇO: PRAÇA FRANCISCO PEREIRA DE SOUZA, 53 - CENTRO, URUBICI - SC, 88650-000

CONTEÚDO: PLANTA DE LOCAÇÃO, PLANTA DE FORMA, 1º PAVIMENTO, PLANTA DAS ARMADURAS DAS VIGAS
FOLHA TAMANHO: A0
OBS: ÁREA DA QUADRA: 538,36m²
R. MAJ. GENEIROSO DE OLIVEIRA, S/N. - BAIRRO AGUAS BRANCAS, URUBICI-SC
DESENVOLVIMENTO: DIEGO ALESSANDRO NECKEL
CREA/SC 151642-4

DATA: JUNHO 2025
Nº DO DESENHO: 01/03