


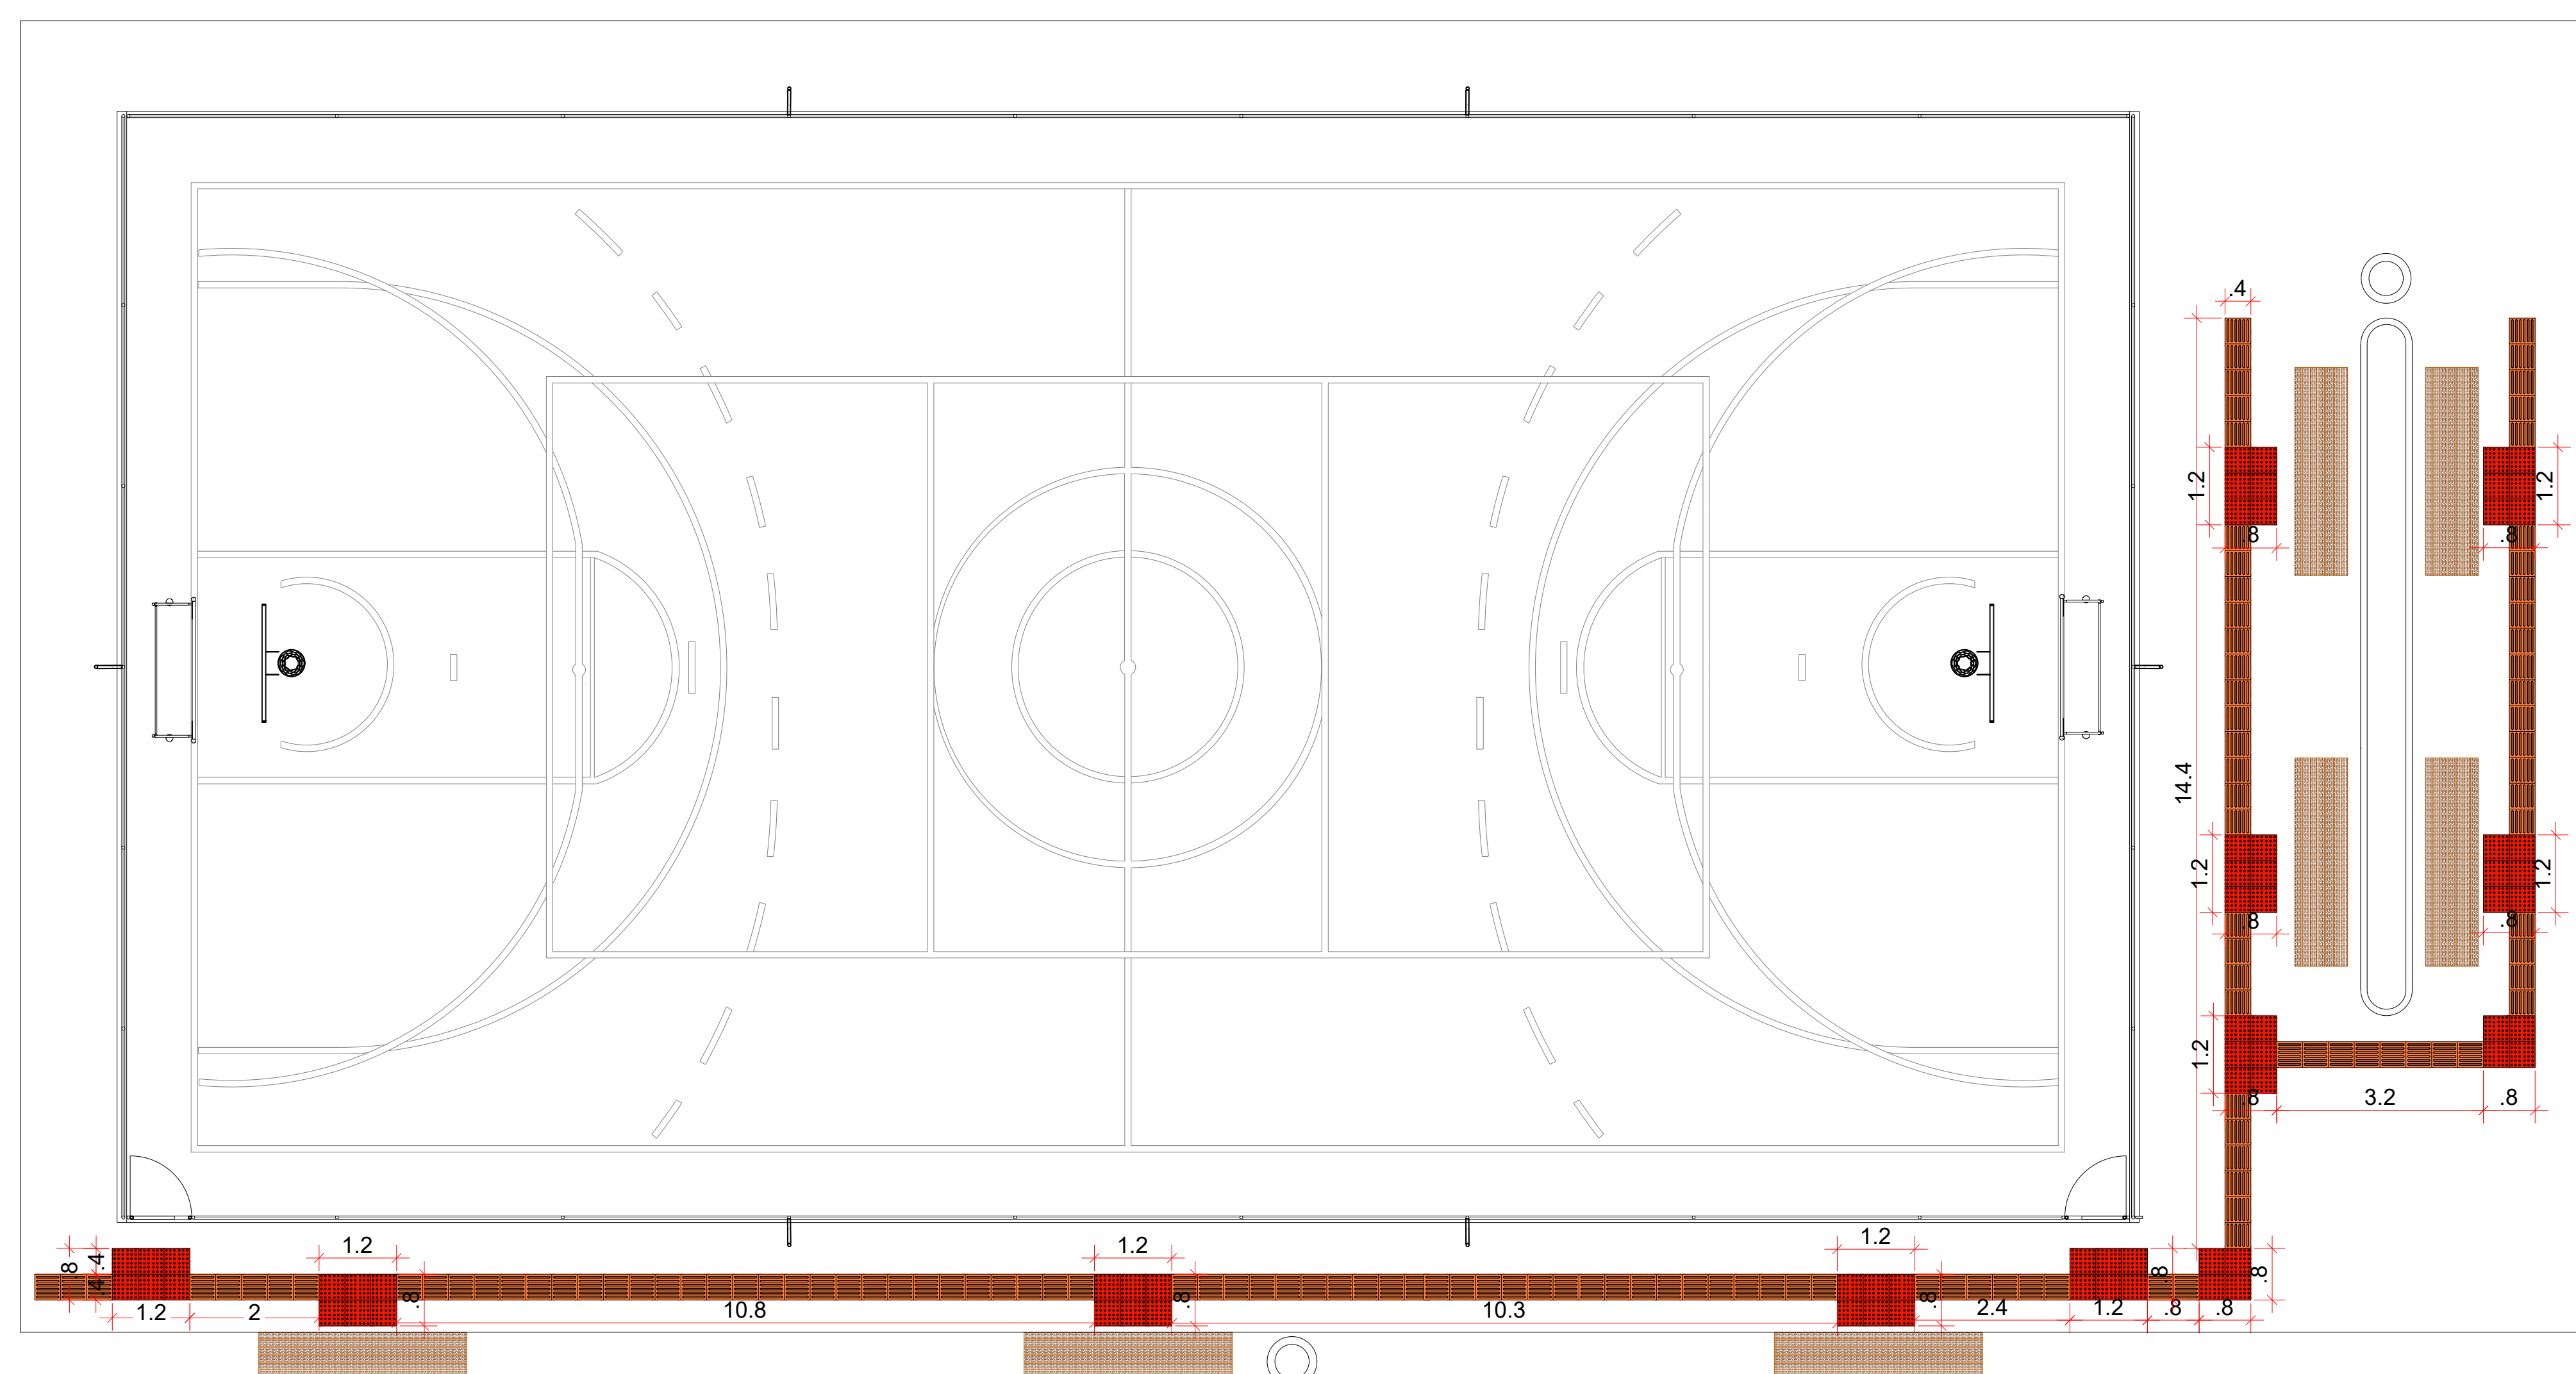

2 PLANTA DE ACESSIBILIDADE

- | QUADRO ÁREA PISO TÁTIL 40x40cm | |
|---|---------|
| ALERTA | ÁREA m² |
|  | 10,88 |
| DIRECIONAL | ÁREA m² |
|  | 19,96 |

QUADRO ÁREA PISO TÁTIL 40x40cm	
ALERTA	ÁREA m ²
	10,88
DIRECIONAL	ÁREA m ²
	19,96