



LOCAÇÃO
ESC.: 1/300

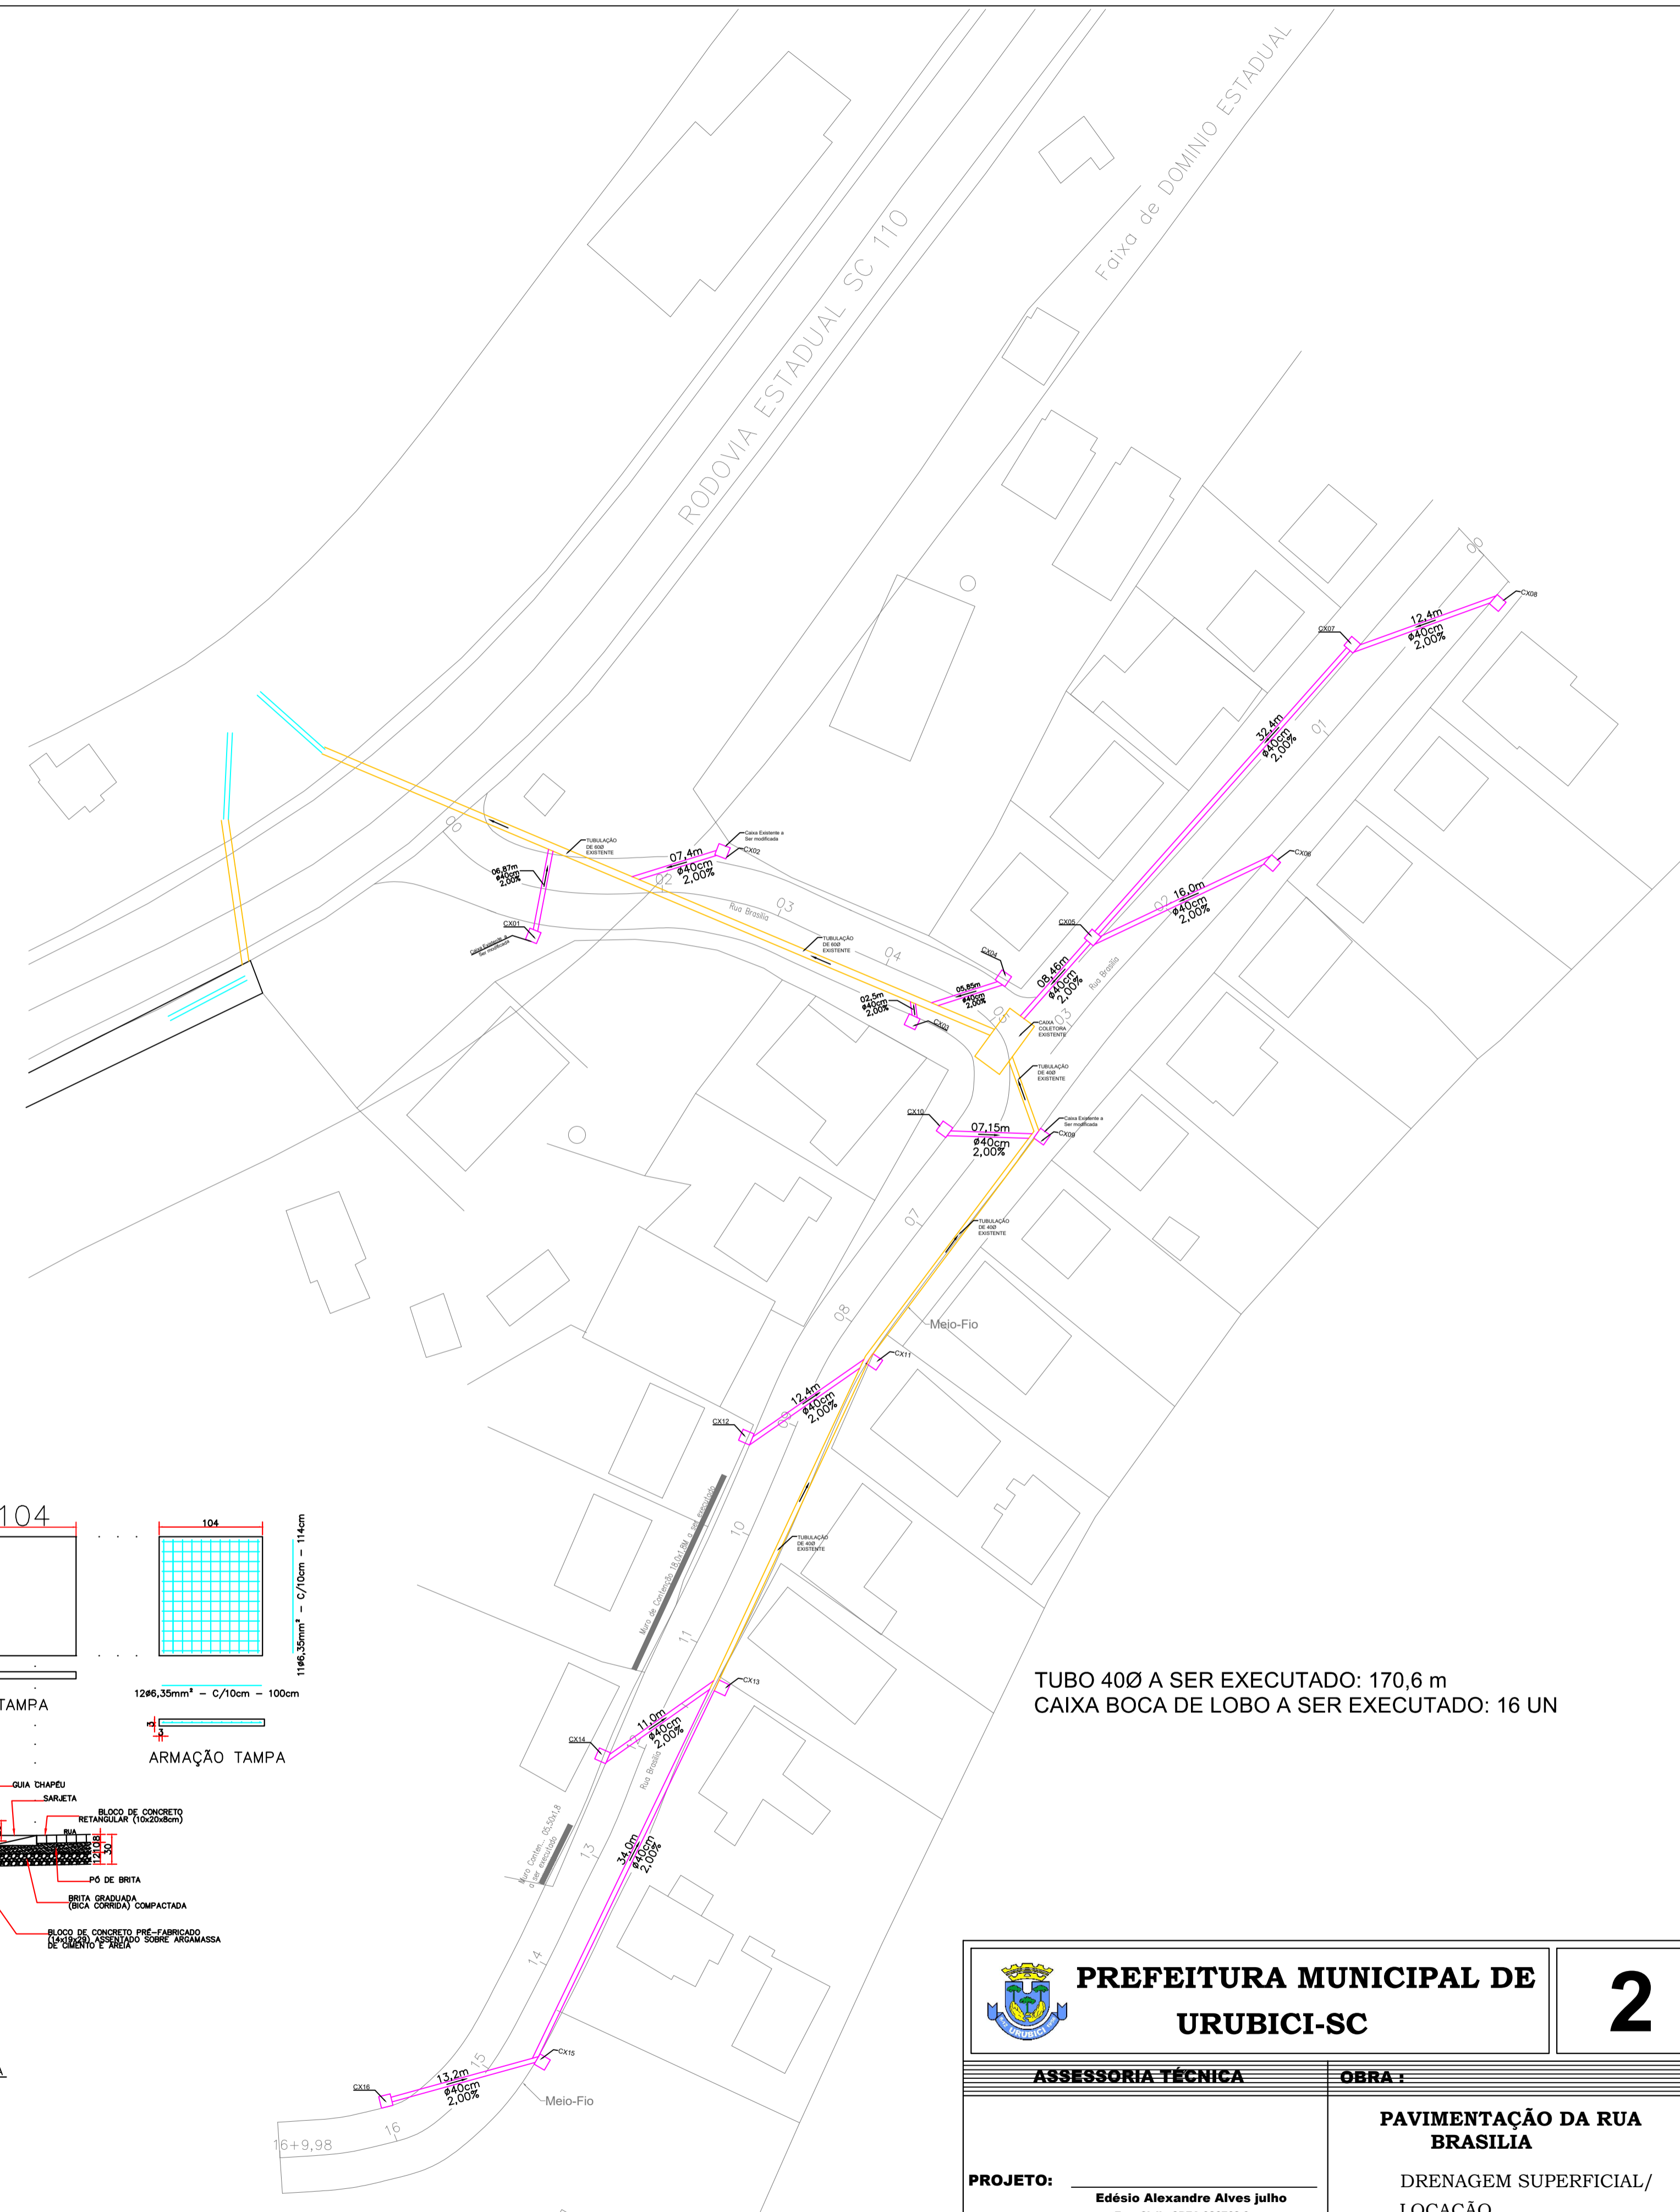

DRENAGEM SUPERFICIAL
ESC.: 1/350

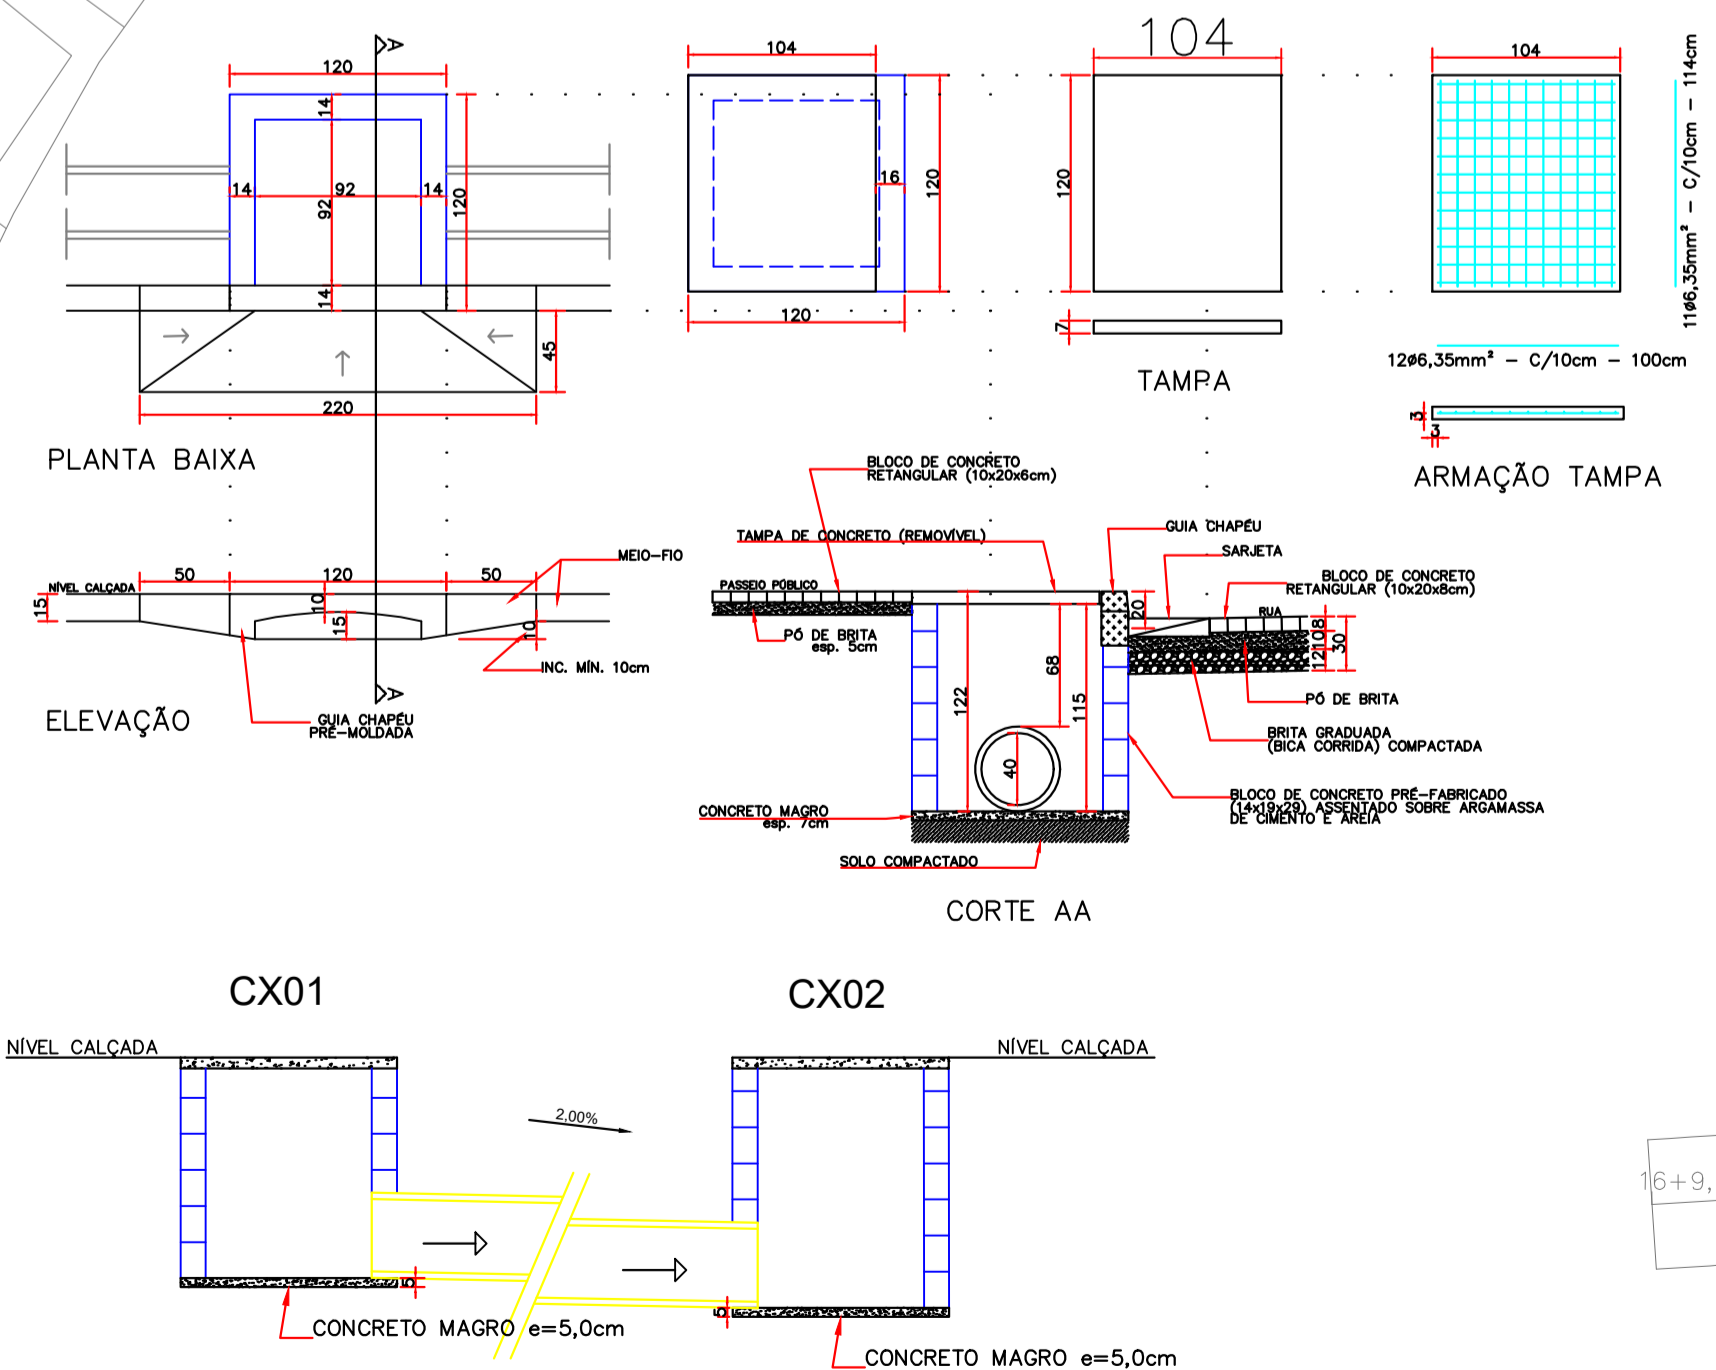

CAIXAS BOCA DE LOBO SIMPLES
S/ESCALA

TUBO 40Ø A SER EXECUTADO: 170,6 m
CAIXA BOCA DE LOBO A SER EXECUTADO: 16 UN

 PREFEITURA MUNICIPAL DE URUBICI-SC		2
ASSESSORIA TÉCNICA		OBRA:
PROJETO: Edésio Alexandre Alves Julho Eng. Civil - CREA 026768-0		PAVIMENTAÇÃO DA RUA BRASÍLIA DRENAGEM SUPERFICIAL/ LOCAÇÃO
PREFEITO: Antônio Zilli		Rua Brasília Urubici/SC
Escala: Indicada		DATA: 09/2020