



CORTE AA
 ESCALA 1/50

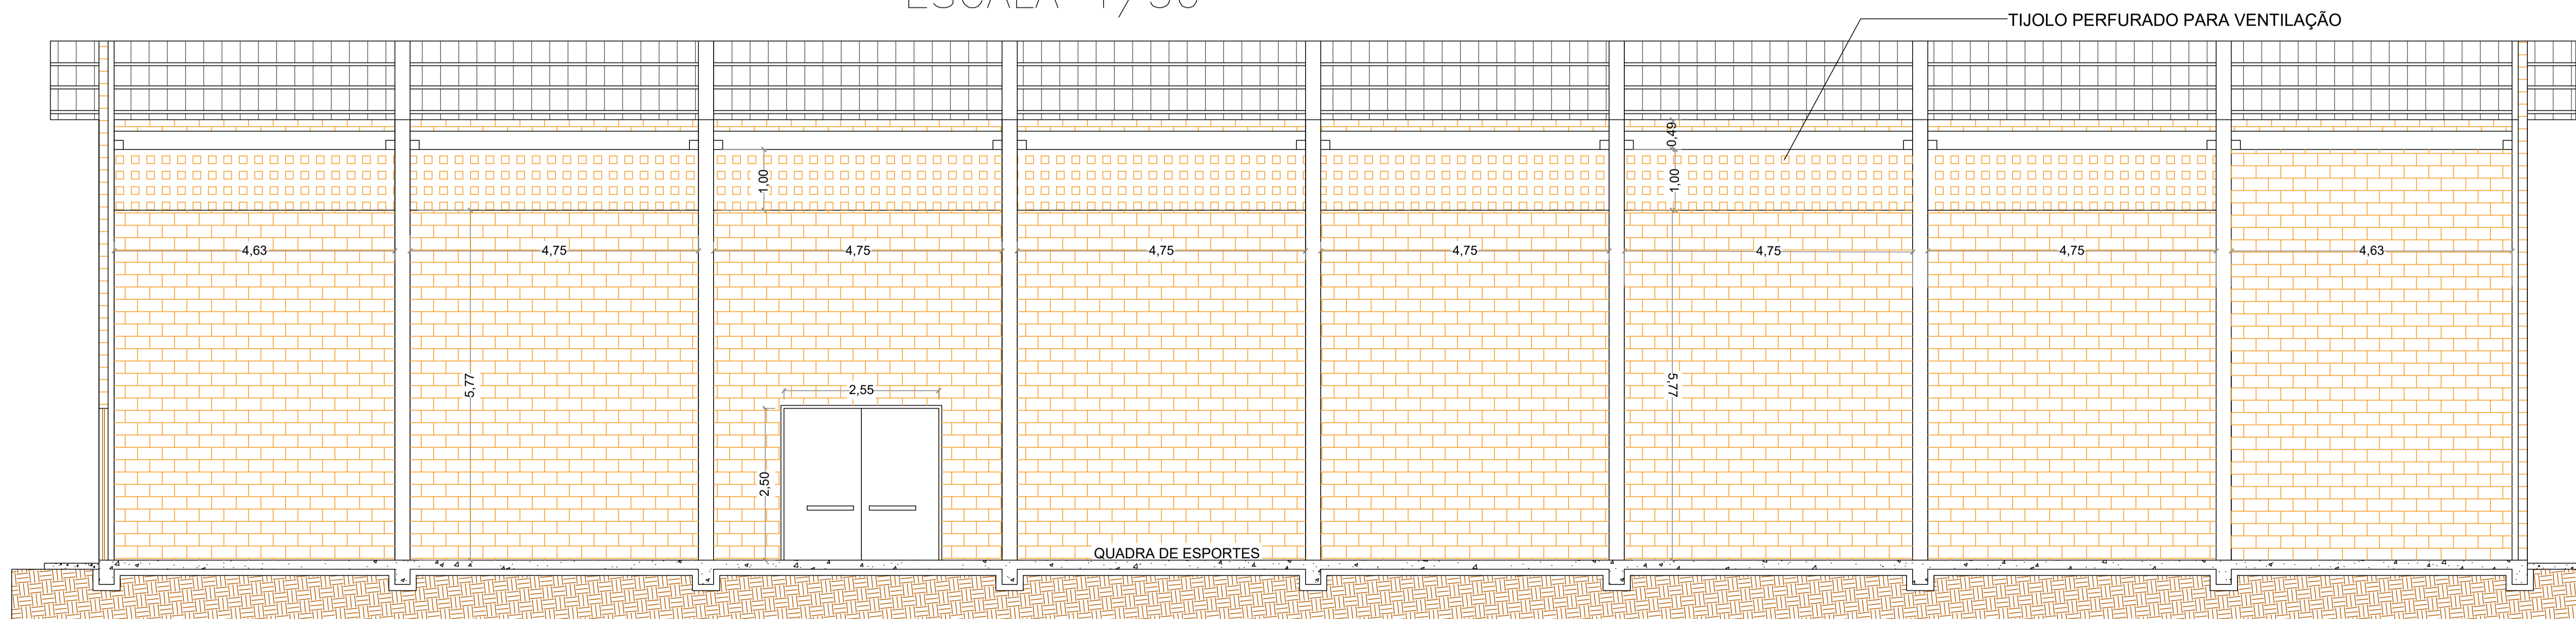

CORTE BB
 ESCALA 1/50

 PREFEITURA MUNICIPAL DE URUBICI-SC		3
ASSESSORIA TÉCNICA		OBRA :
PROJETO: Edésio Alexandre Alves Julho <small>Eng. Civil - CREA 026768-0</small>		CONSTRUÇÃO QUADRA SÃO JOSÉ CORTES
PREFEITO: Mariza Costa		São José/SC-370 Urubici/SC
Escala: Indicada		DATA: 07/2021